





道路台帳付図

鳥取県

調整年月	平成28年 3月	図面縮尺	1 : 1000	路線コード	21-044	道路種別	主要地方道	路線名	東伯野添線	区間	1-1 ~ 2-3	図面番号	27-2
------	----------	------	----------	-------	--------	------	-------	-----	-------	----	-----------	------	------

変更後

東伯郡
琴浦町
下伊勢

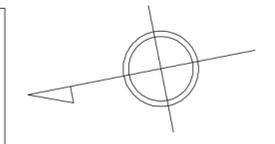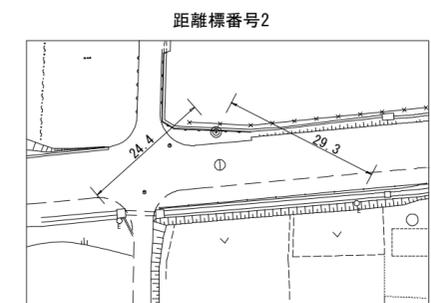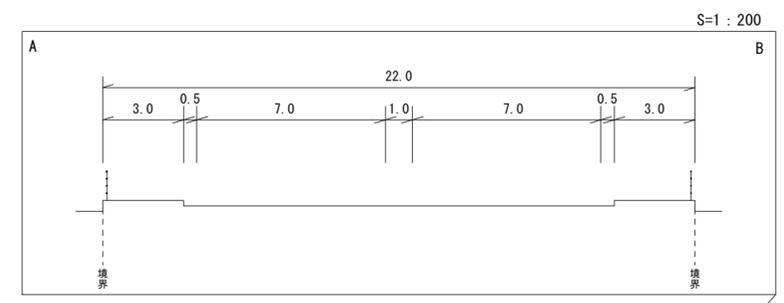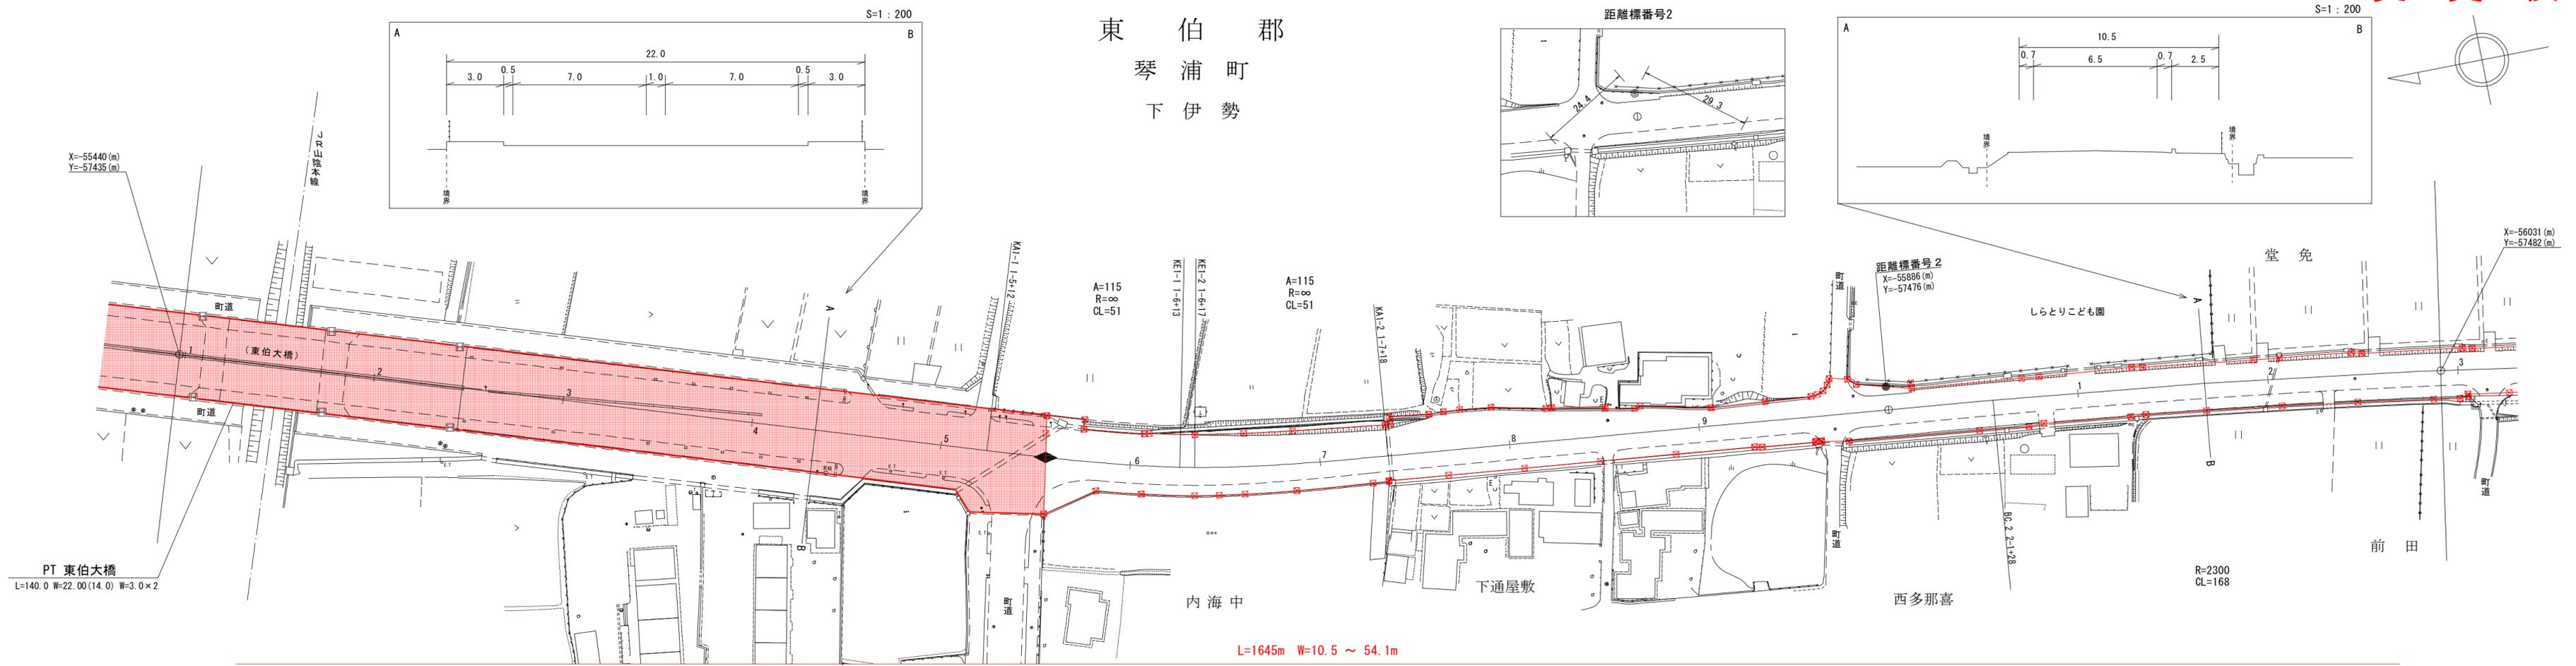

L=778m

平成26年度 道路改良工事 L=405m

車道幅員	W=14.0		1-5 +28	W=6.5													
路面種別																	
縦断勾配	26.0	0.5%	25.8	2.6%	25.2	0.5%	22.9	0.2%	23.0	0.9%	24.0	0.3%	24.2	3.6%	26.3	1.8%	28.6
距離程	1-1 +13		1-2 +0		1-2 +23		1-4 +29		1-5 +28		1-7 +33		1-9 +3		2-0 +13		2-2 +43


株式会社
ミツト

道路台帳付図

鳥取県

調整年月	平成28年 3月	図面縮尺	1 : 1000	路線コード	21-044	道路種別	主要地方道	路線名	東伯野添線	区間	2-3 ~ 4-0	図面番号	27-3
------	----------	------	----------	-------	--------	------	-------	-----	-------	----	-----------	------	------

変更後

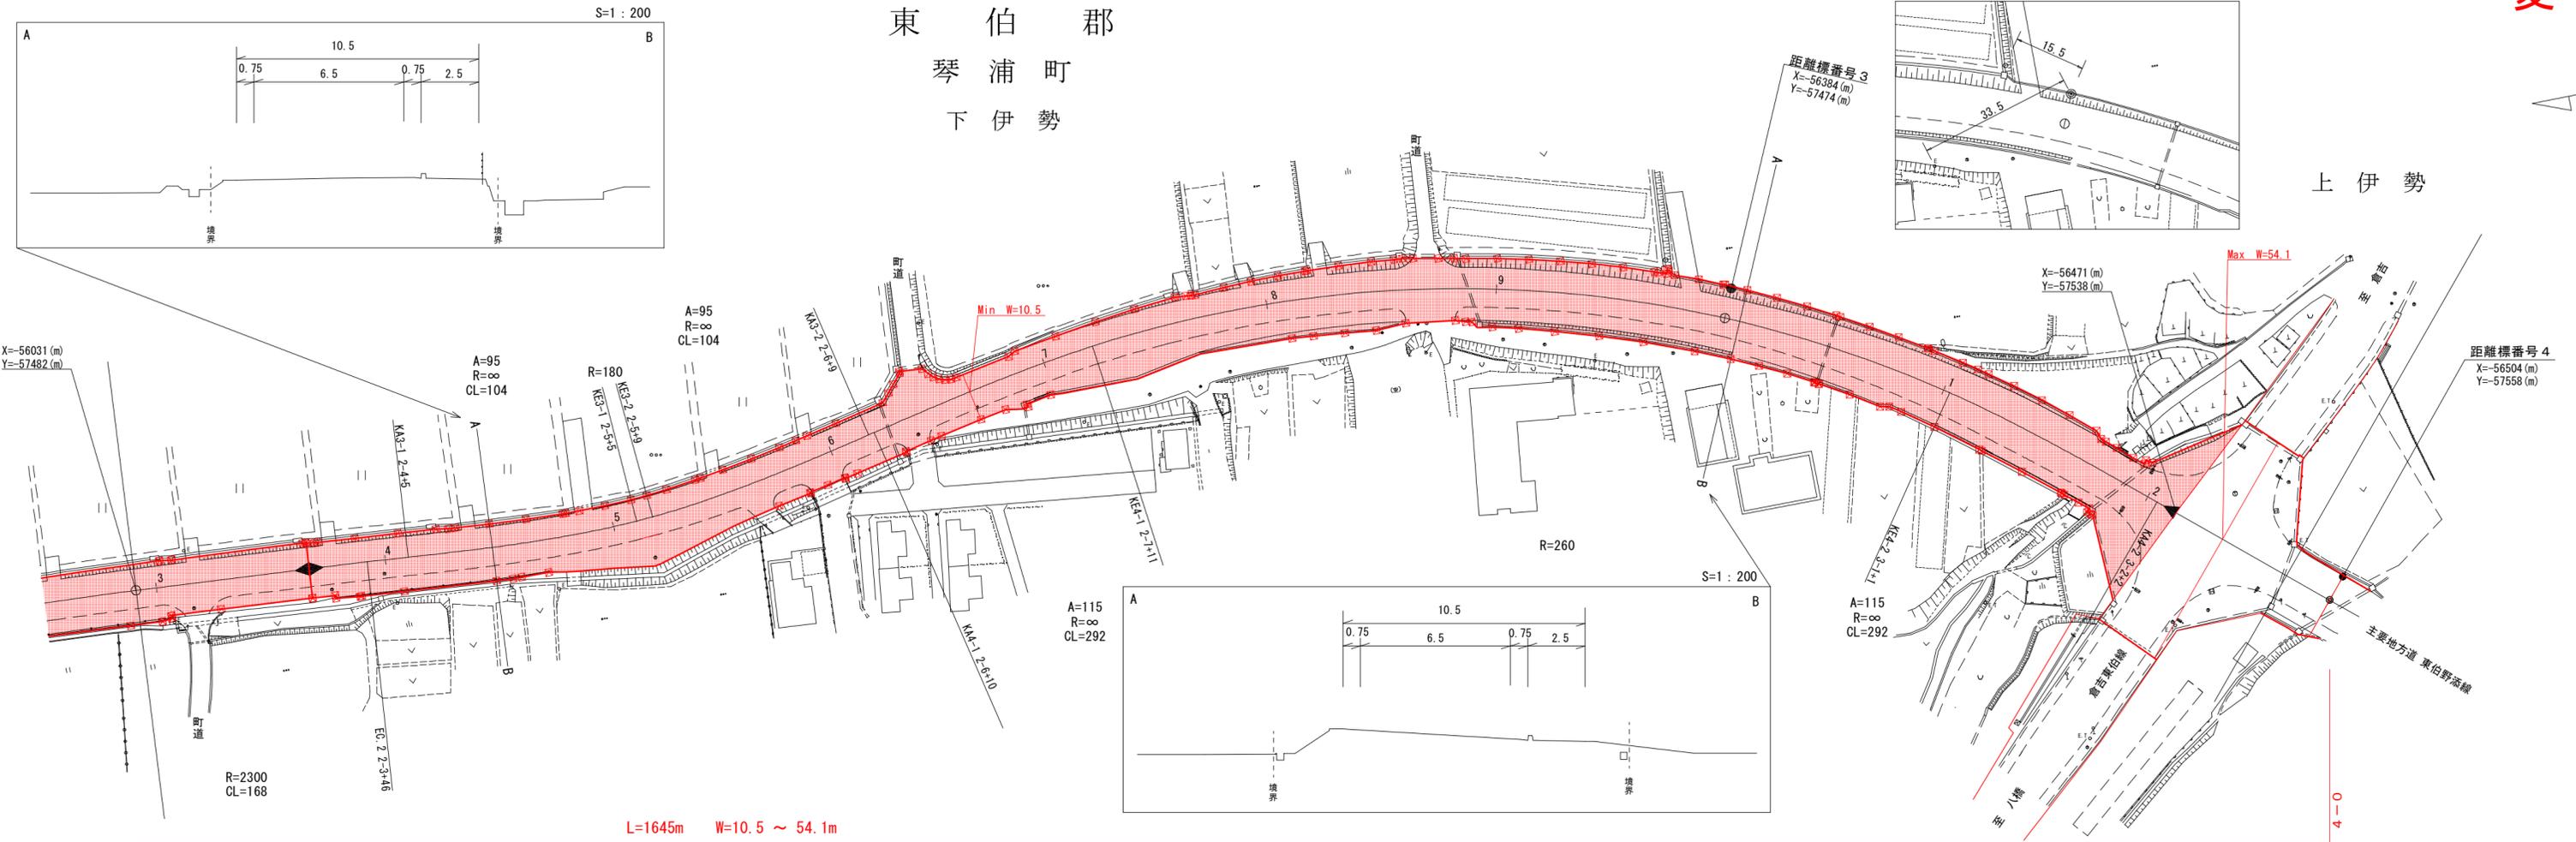

平成26年度 道路改良工事 L=405m

平成27年度 道路改良工事 L=424m

東伯郡琴浦町大字上伊勢字西ノ木戸332-1地先 終点

車道幅員	W=6.5
路面種別	A
縦断勾配	
距離程	

株式会社
ミツト

道路台帳平面図




鳥取県

調製年月	平成23年2月	図面縮尺	1 : 1000	路線コード	21-044	道路種別	主要地方道	路線名	東伯野添線	区間	3-11~4-9	図面番号	27-6
------	---------	------	----------	-------	--------	------	-------	-----	-------	----	----------	------	------

変更前

東伯郡
琴浦町
上伊勢




設計区分	B交通	設計CBR%	
表層	改質I型再生密粒度アスコン	t=5cm	
基層	再生粗粒度アスコン	t=5cm	
上層路盤	粒度調整砕石 M-40	t=15cm	
下層路盤	再生クラッシャーラン Rcc-40	t=15cm	
設計区間	3-11+39 ~ 5-3+0		
施工年度	平成22年度		

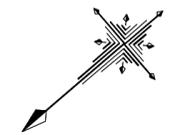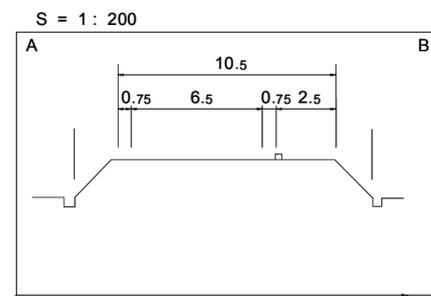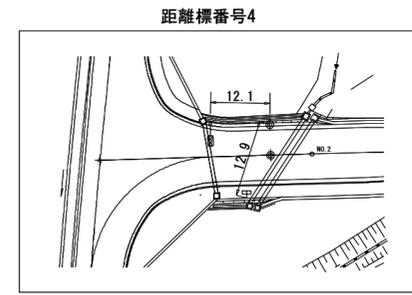

距離標番号5

X=-56883 (m)
Y=-57768 (m)

距離標番号5

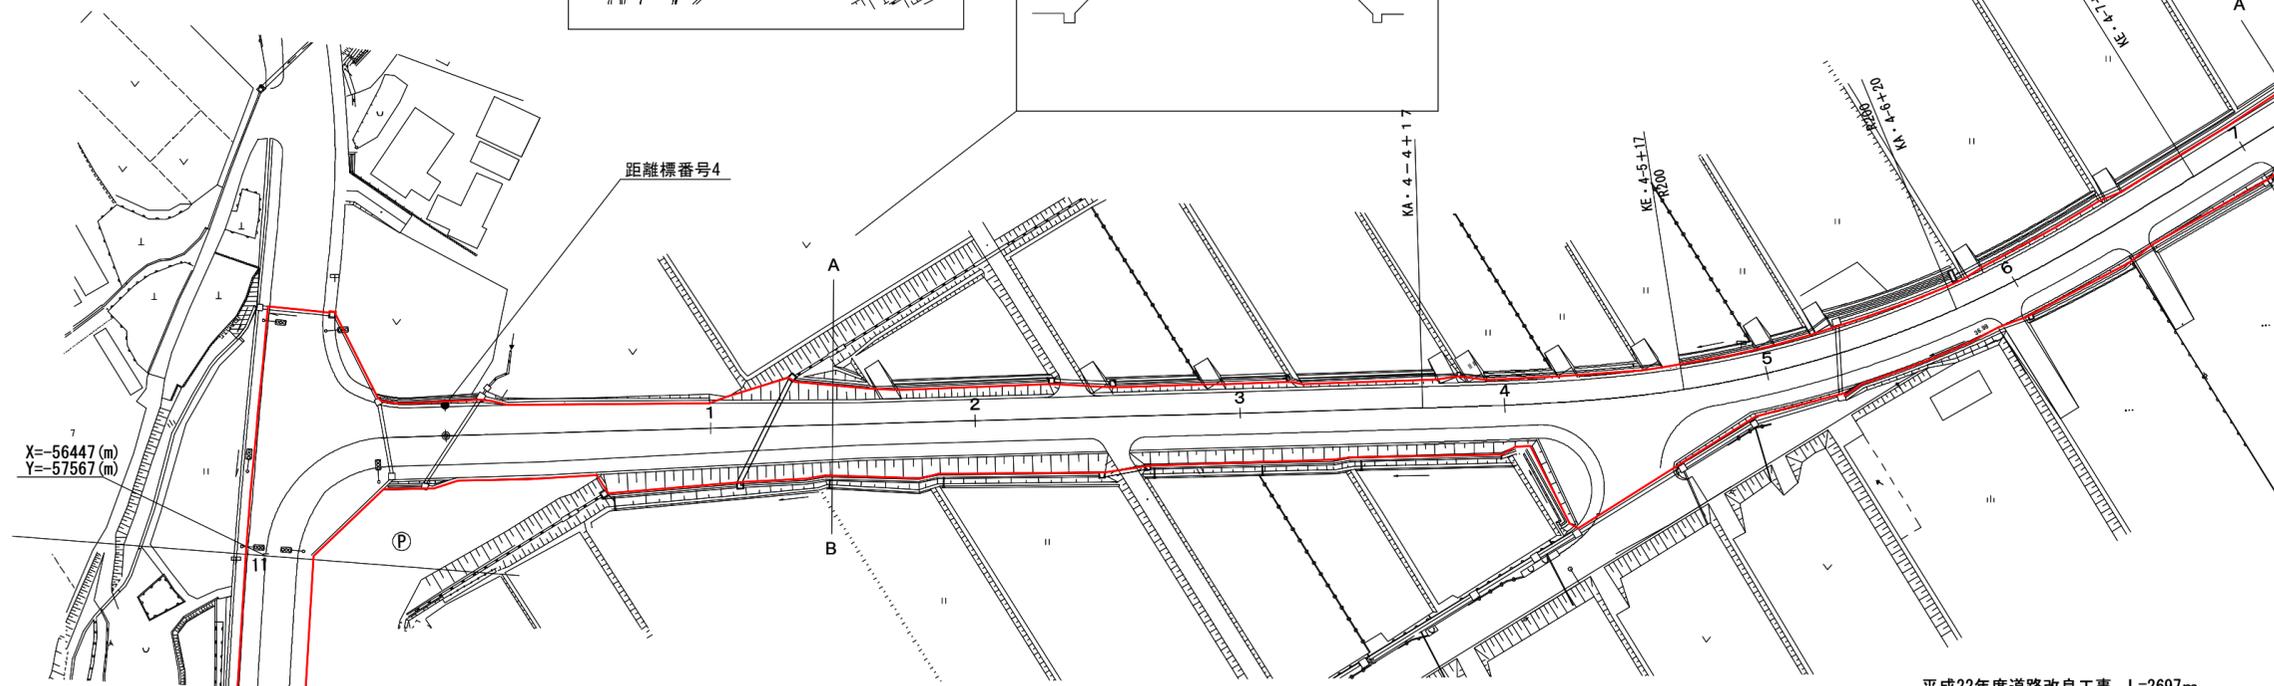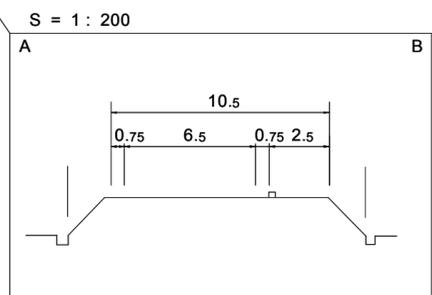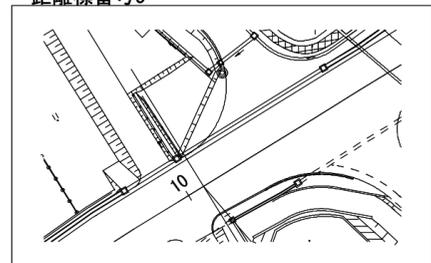

平成22年度道路改良工事 L=2697m

株式会社ミツト

道路幅員	W=6.5			
路面種別	B			
縦断勾配	33.85	1.69%	35.20	0.69%
距離程	3-11+39	4-1+18	4-4+17	4-8+39

この地図は、建設省国土情報部長の承認を得て、同省所管の測量及び測量成果を
使用して調整したものである。(図面番号) 27-6 中分第 44 号



道路台帳付図

鳥取県


調整年月	平成28年 3月	図面縮尺	1:1000	路線コード	21-044	道路種別	主要地方道	路線名	東伯野添線	区間	3-2 ~ 4-9	図面番号	27-6
------	----------	------	--------	-------	--------	------	-------	-----	-------	----	-----------	------	------

変更後

設計区分	B交通	設計CBR%	
表層	改質I型再生密粒度アスコン	t=5cm	
基層	再生粗粒度アスコン	t=5cm	
上層路盤	粒度調整砕石 M-40	t=15cm	
下層路盤	再生クラッシャーラン Rcc-40	t=15cm	
設計区間	3-11+39 ~ 5-3+0		
施工年度	平成22年度		

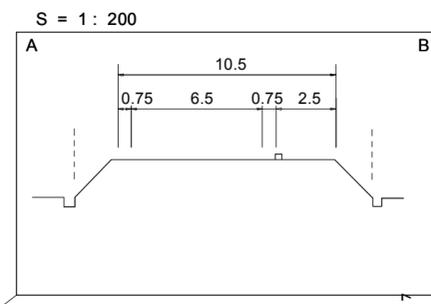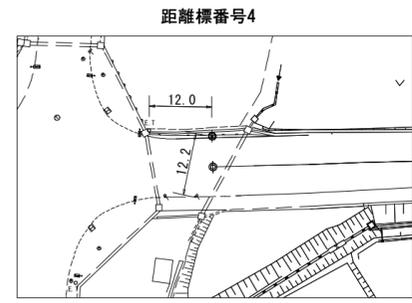




東伯郡
琴浦町
上伊勢

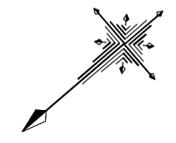

距離標番号5

X=-56883 (m)
Y=-57768 (m)

距離標番号5

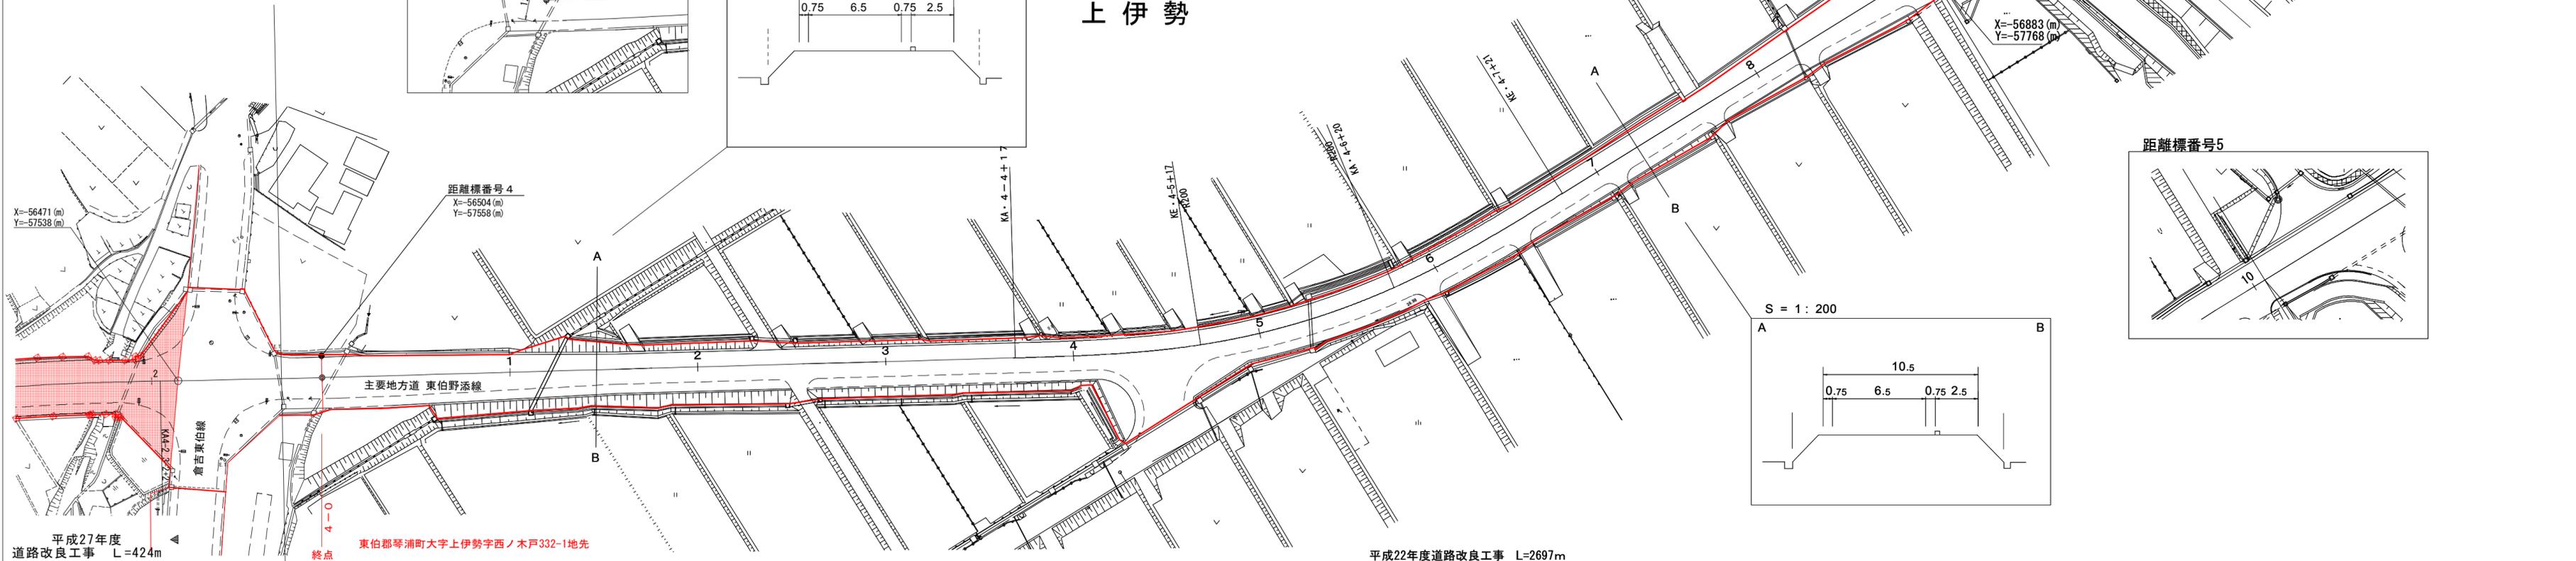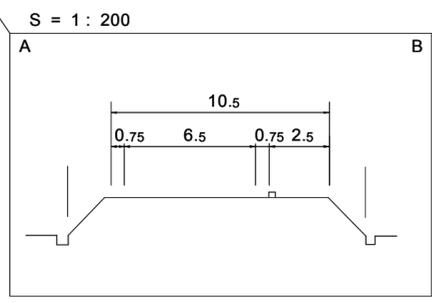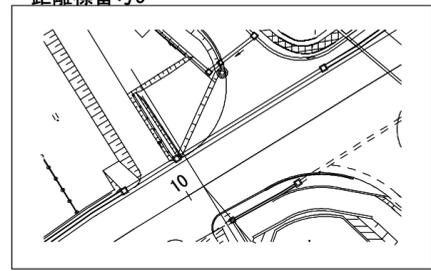

道路幅員	W=6.5			
路面種別	B			
縦断勾配	33.85	35.20	36.30	40.13
距離程	3-2 +34	4-1 +18	4-4 +17	4-8 +39

株式会社
ミニ
ツ

この地図は、建設省国土情報部長の承認を得て、同院所管の測量図及び測量成果を
使用して調整したものである。(図製番号)第55 号(第44号)