



# 道路台帳付図

鳥取県

調整年月	平成29年9月	図面縮尺	1:1000	路線コード	15-181	道路種別	一般国道	路線名	181号	区間	62-1~63-3	図面番号	75-56
------	---------	------	--------	-------	--------	------	------	-----	------	----	-----------	------	-------

起点 西伯郡伯耆町吉定字下大割599-1地先  
(32272)NO.62-4+12

変更前

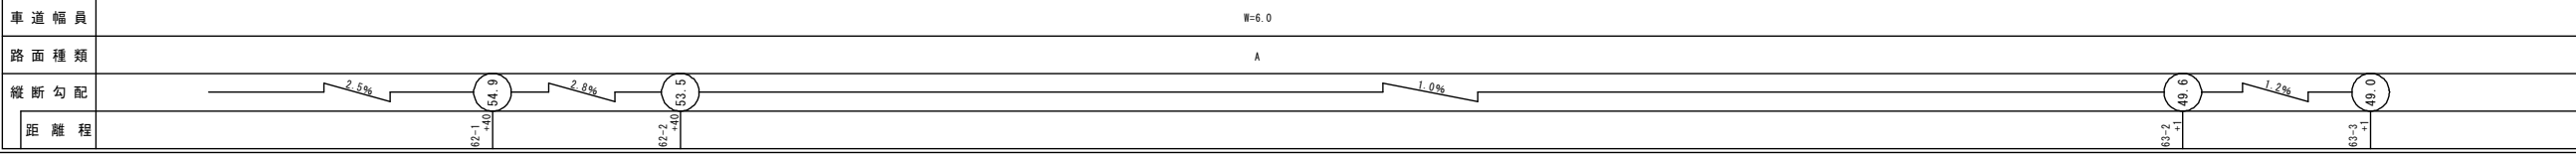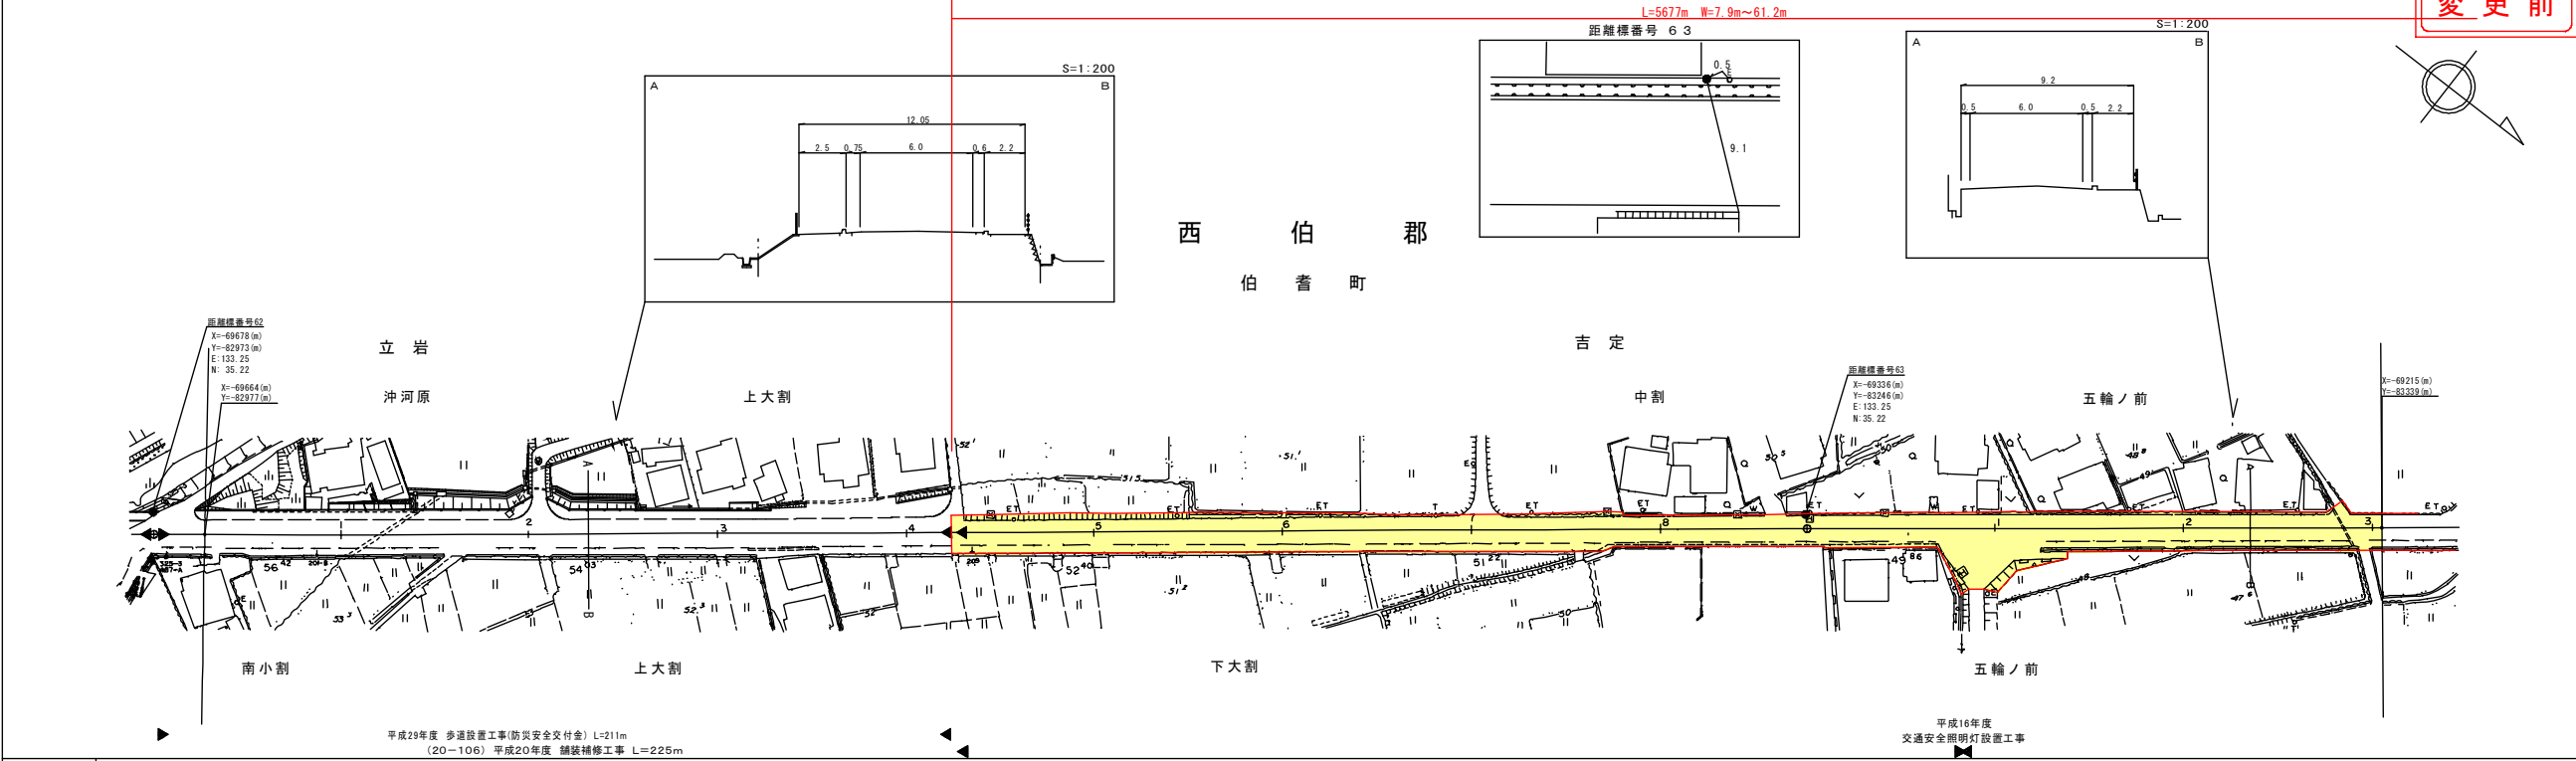

株式会社アイトスペース  
有限会社アイトスペース  
野口技研株式会社

株式会社アイトスペース  
有限会社アイトスペース  
野口技研株式会社

①  
路線コード  
15-181  
路線名  
一般国道181号



# 道路台帳付図

鳥取県

調整年月	平成30年10月	図面縮尺	1:1000	路線コード	15-181	道路種別	一般国道	路線名	181号	区間	62-1~63-3	図面番号	75-56
------	----------	------	--------	-------	--------	------	------	-----	------	----	-----------	------	-------

起点 西伯郡伯耆町吉定字下大割599-1地先  
NO.62-4+12

変更後

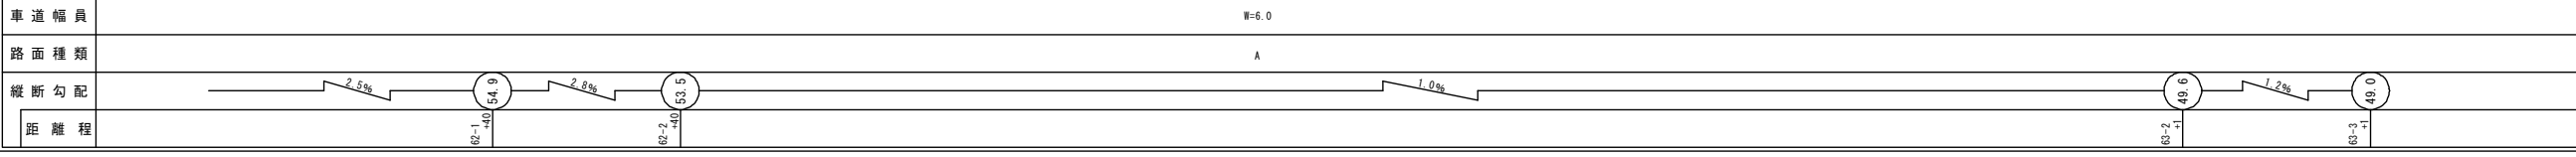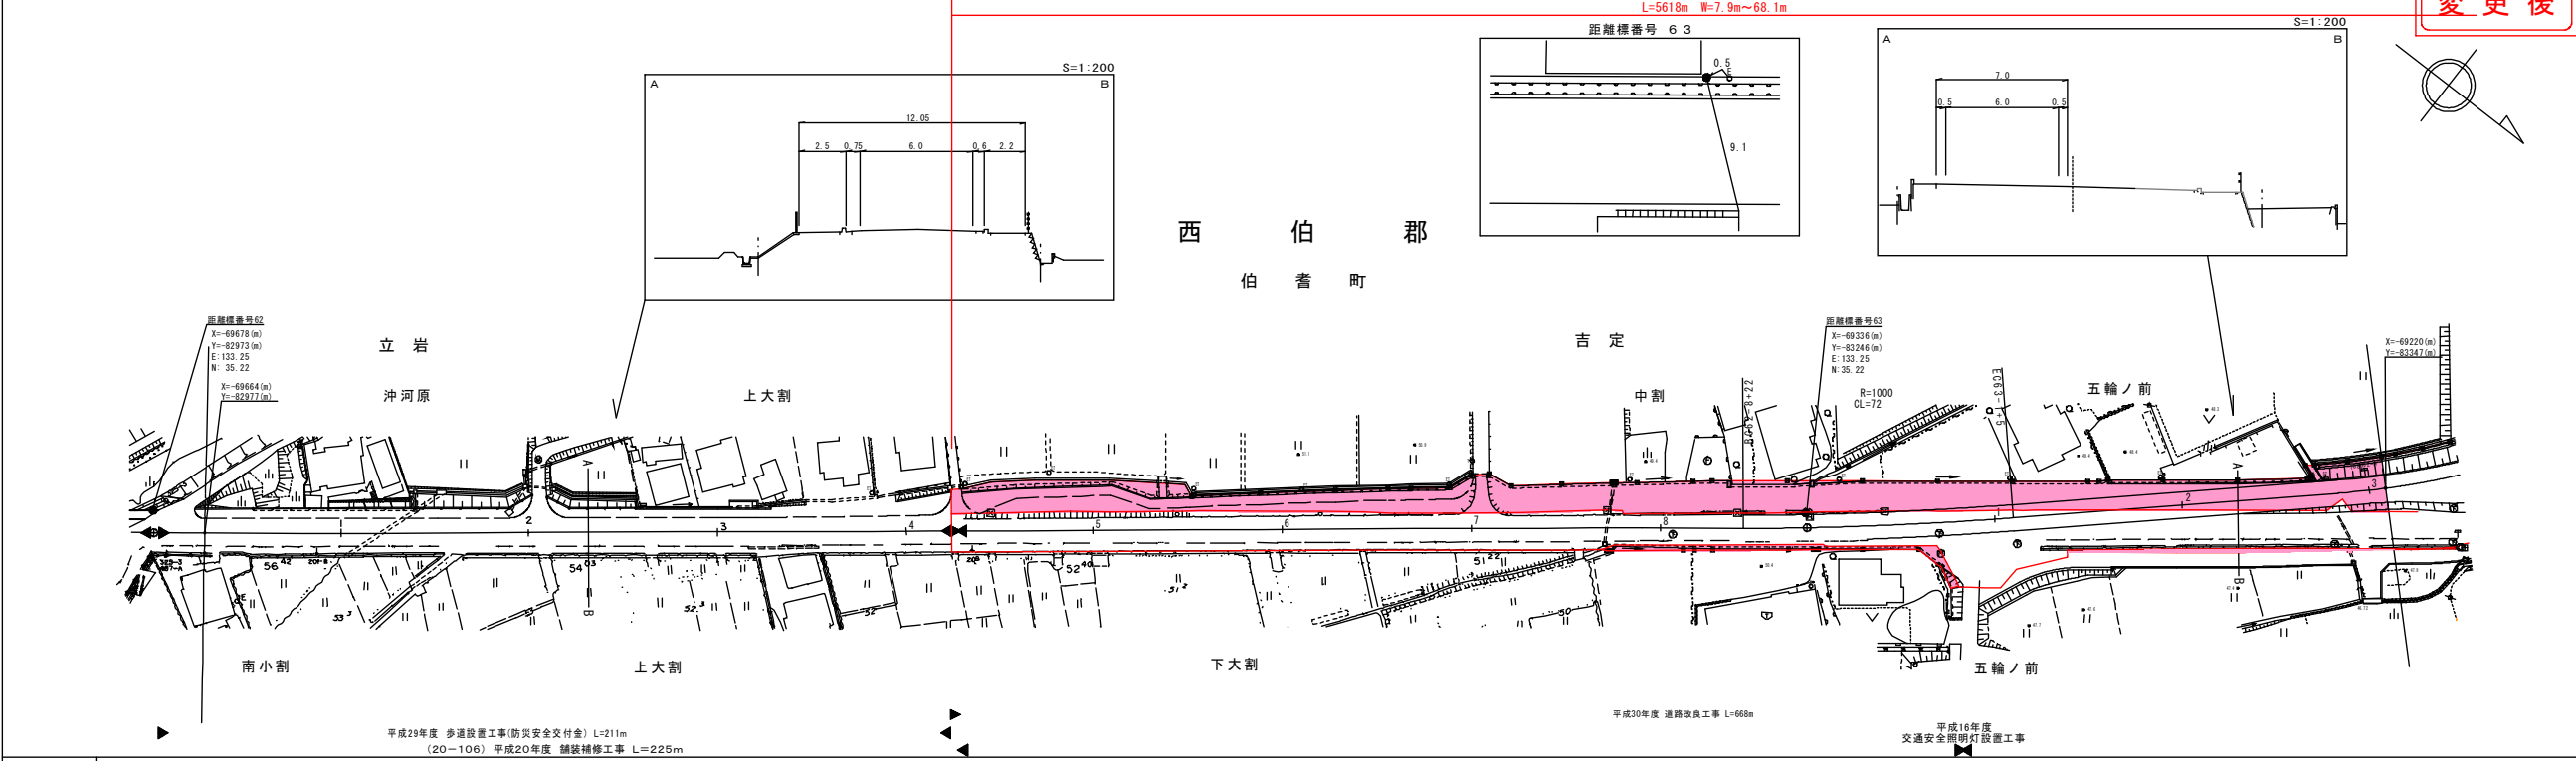


株式会社アイトスペース  
有限会社アイトスペース  
野口技研株式会社

株式会社アイトスペース  
有限会社アイトスペース  
野口技研株式会社

①  
 路線コード  
 15-181  
 路線名  
 一般国道181号

道 路 台 帳 付 図


鳥 取 県

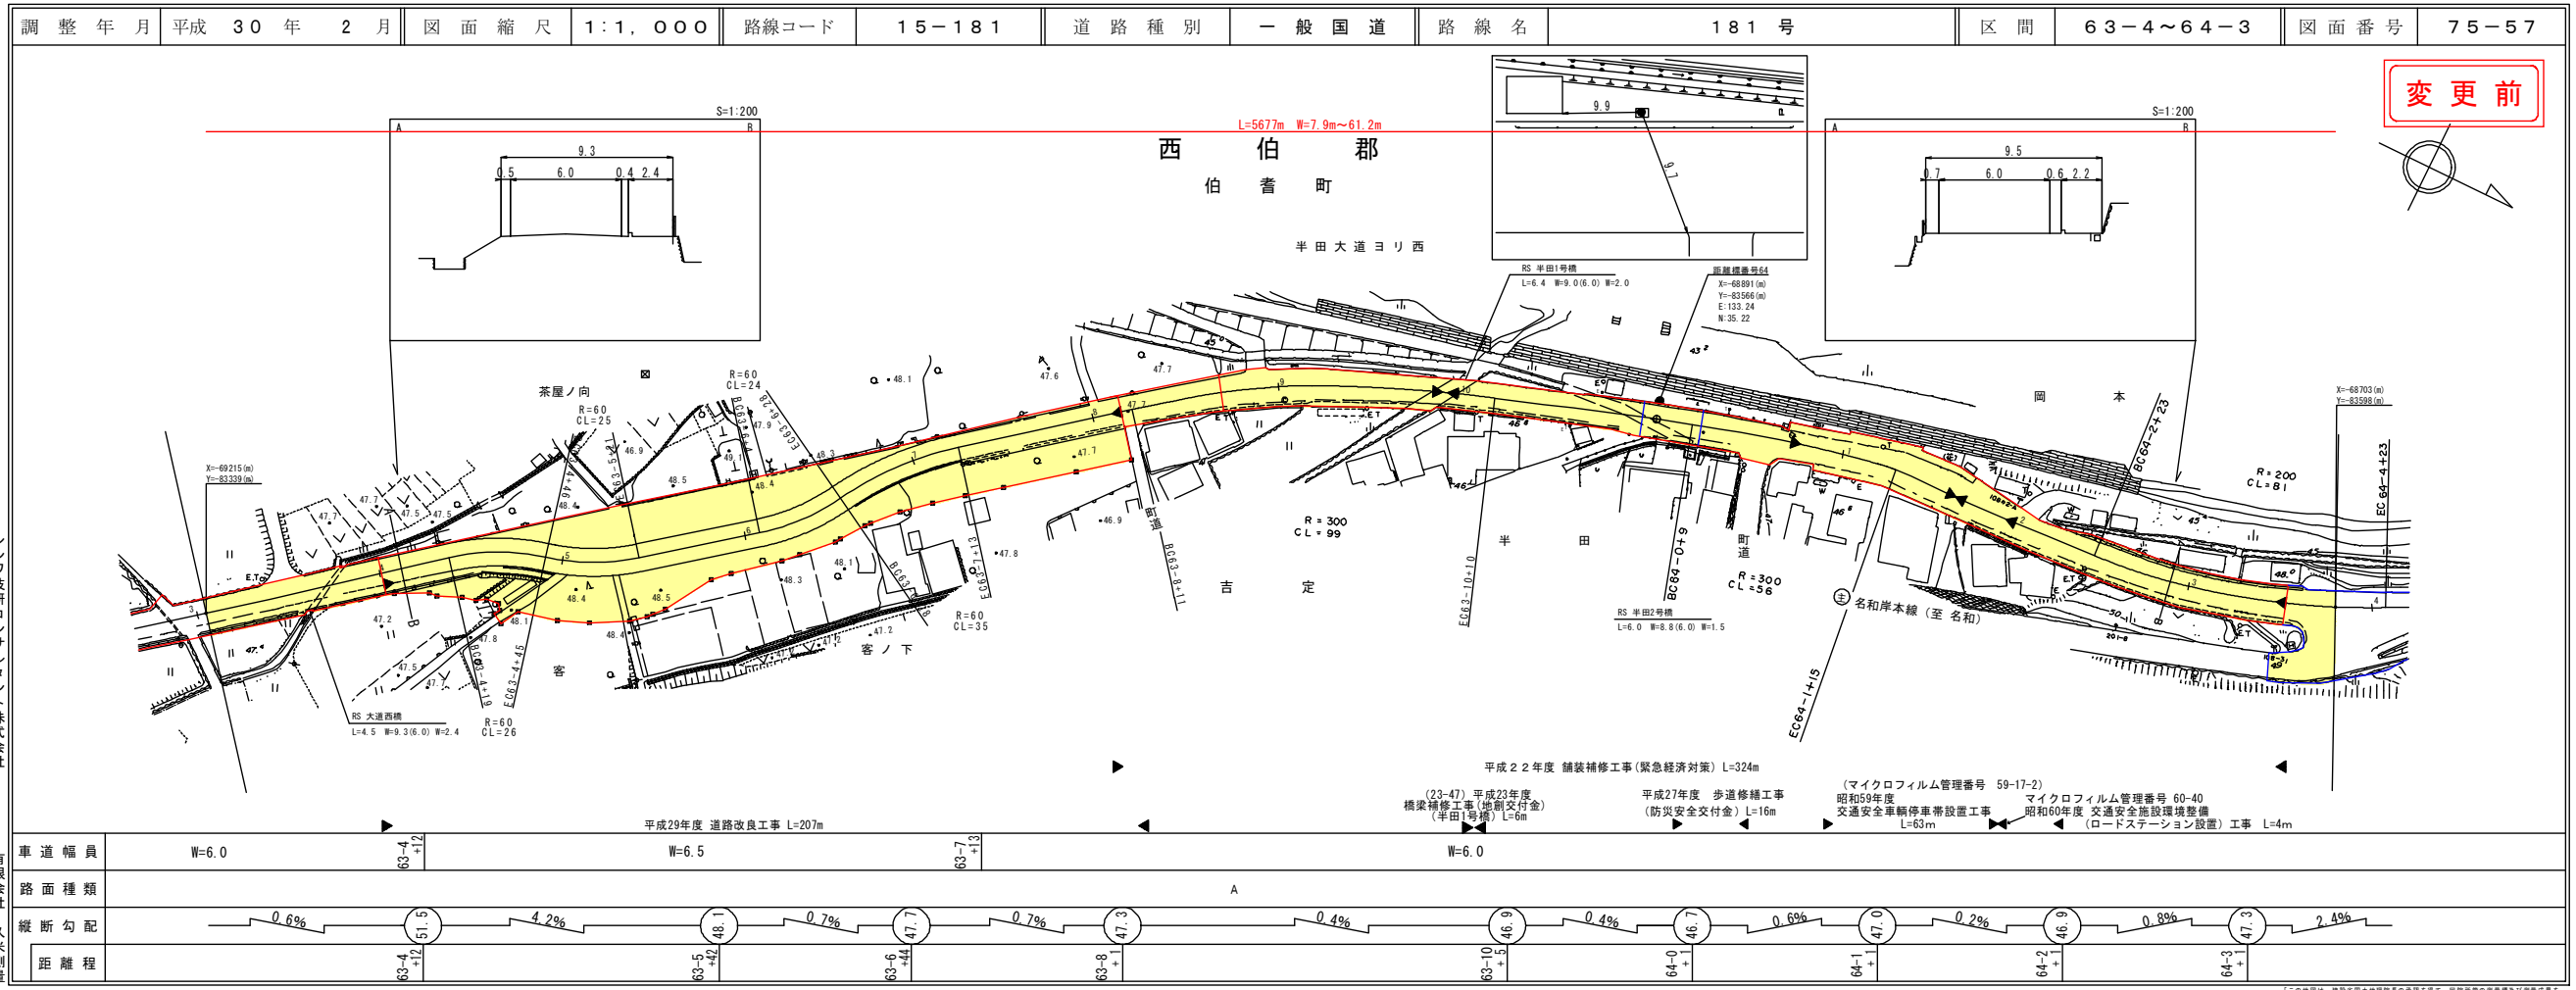

シンワ技研コンサルタント株式会社  
 株式会社 アイテック  
 サイン技術株式会社  
 株式会社 ウエス

道 路 台 帳 付 図

鳥 取 県

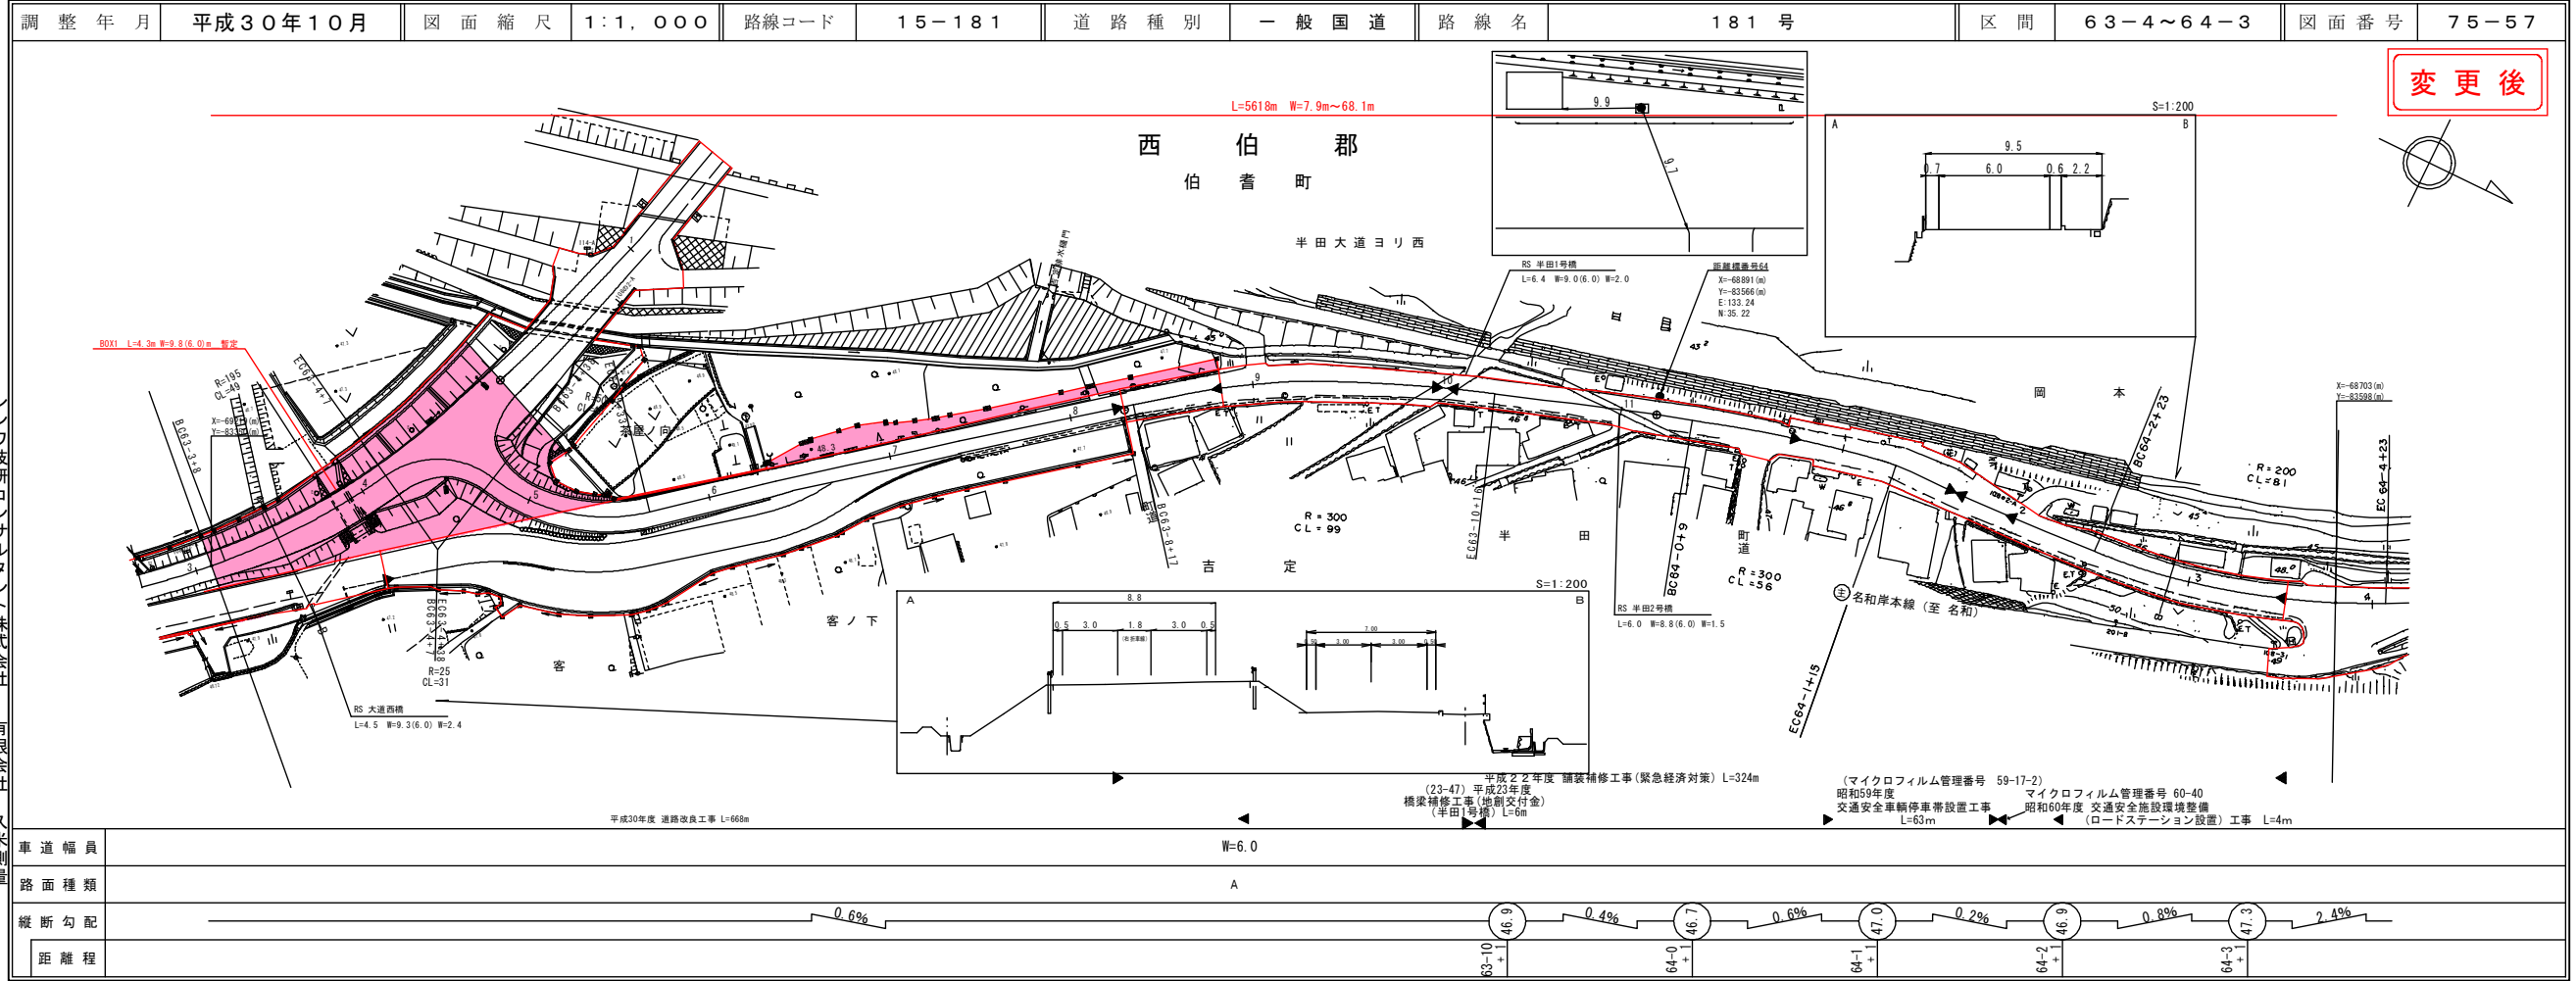


シンワ技研コンサルタント株式会社  
 株式会社 アイテック  
 サイン技術株式会社  
 株式会社 ウエス

①  
 路線コード  
 15-181  
 路線名  
 一般国道181号

# 道路台帳平面図


鳥取県

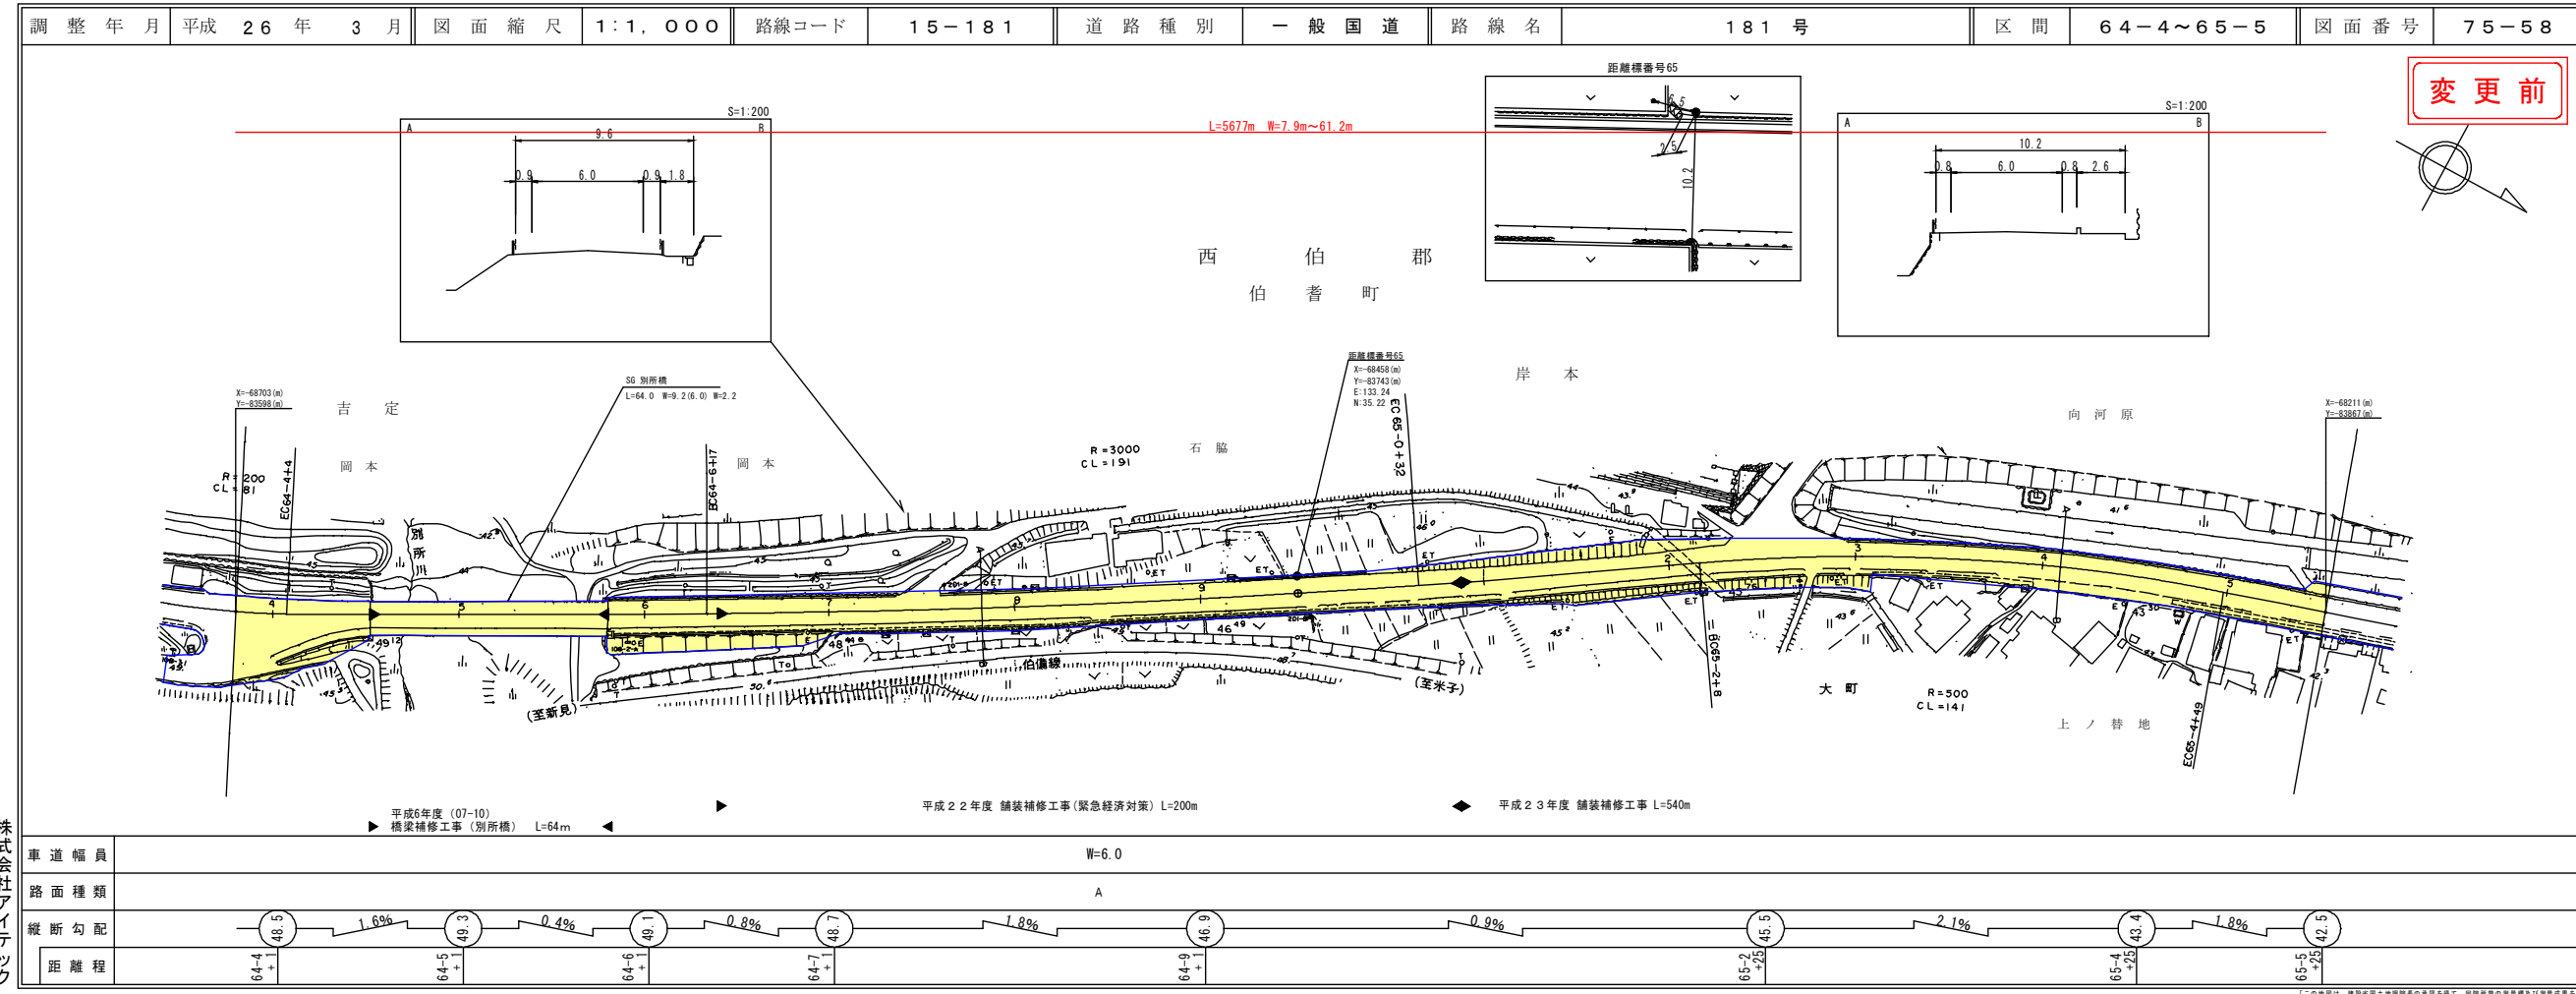

株式会社アイテック

# 道路台帳付図

鳥取県

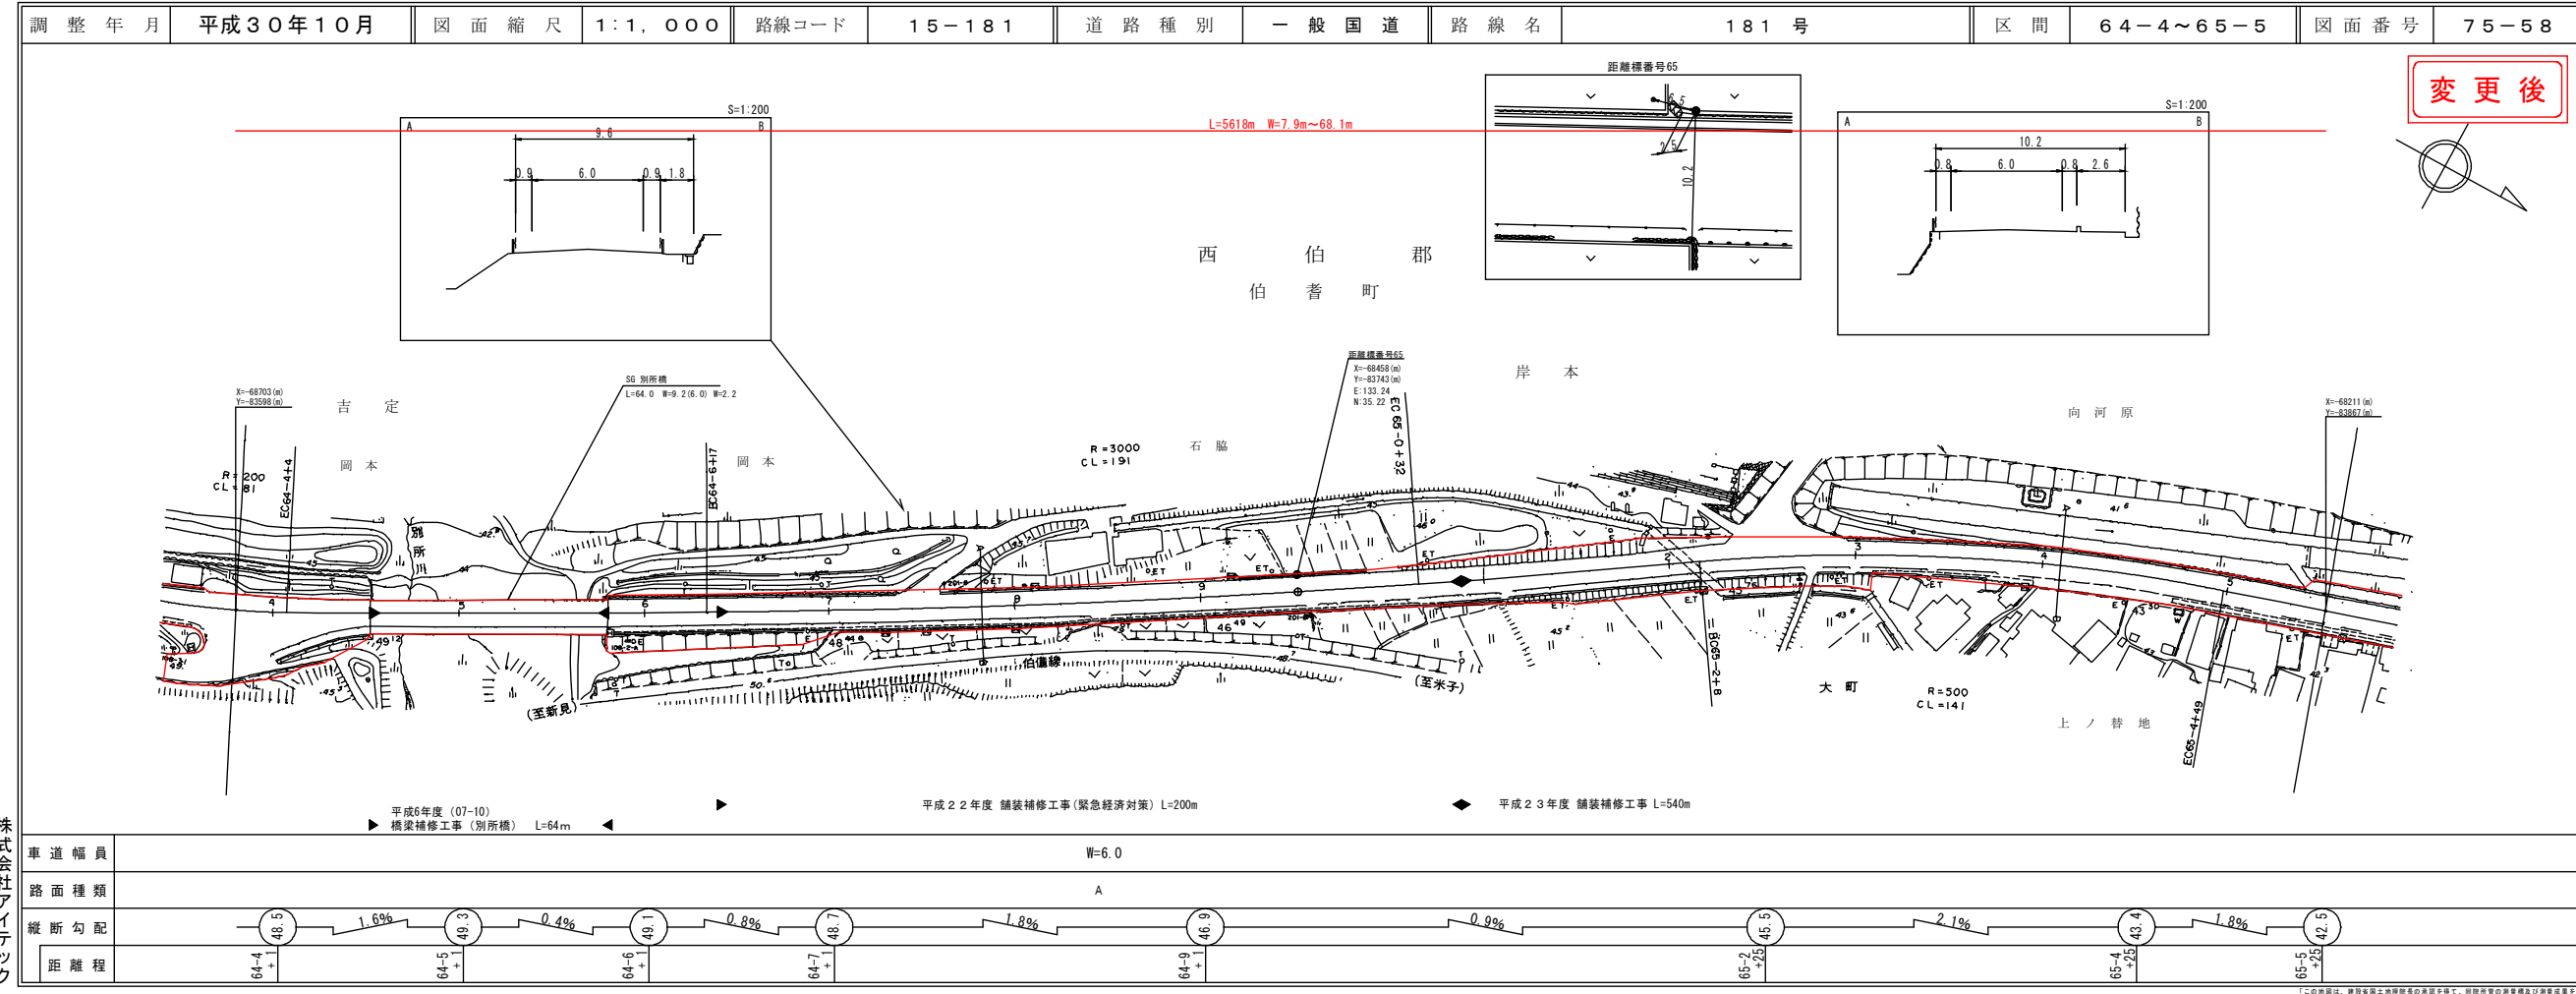


株式会社アイテック

# 道路台帳平面図

鳥取県


①  
路線コード  
15-181  
路線名  
一般国道181号

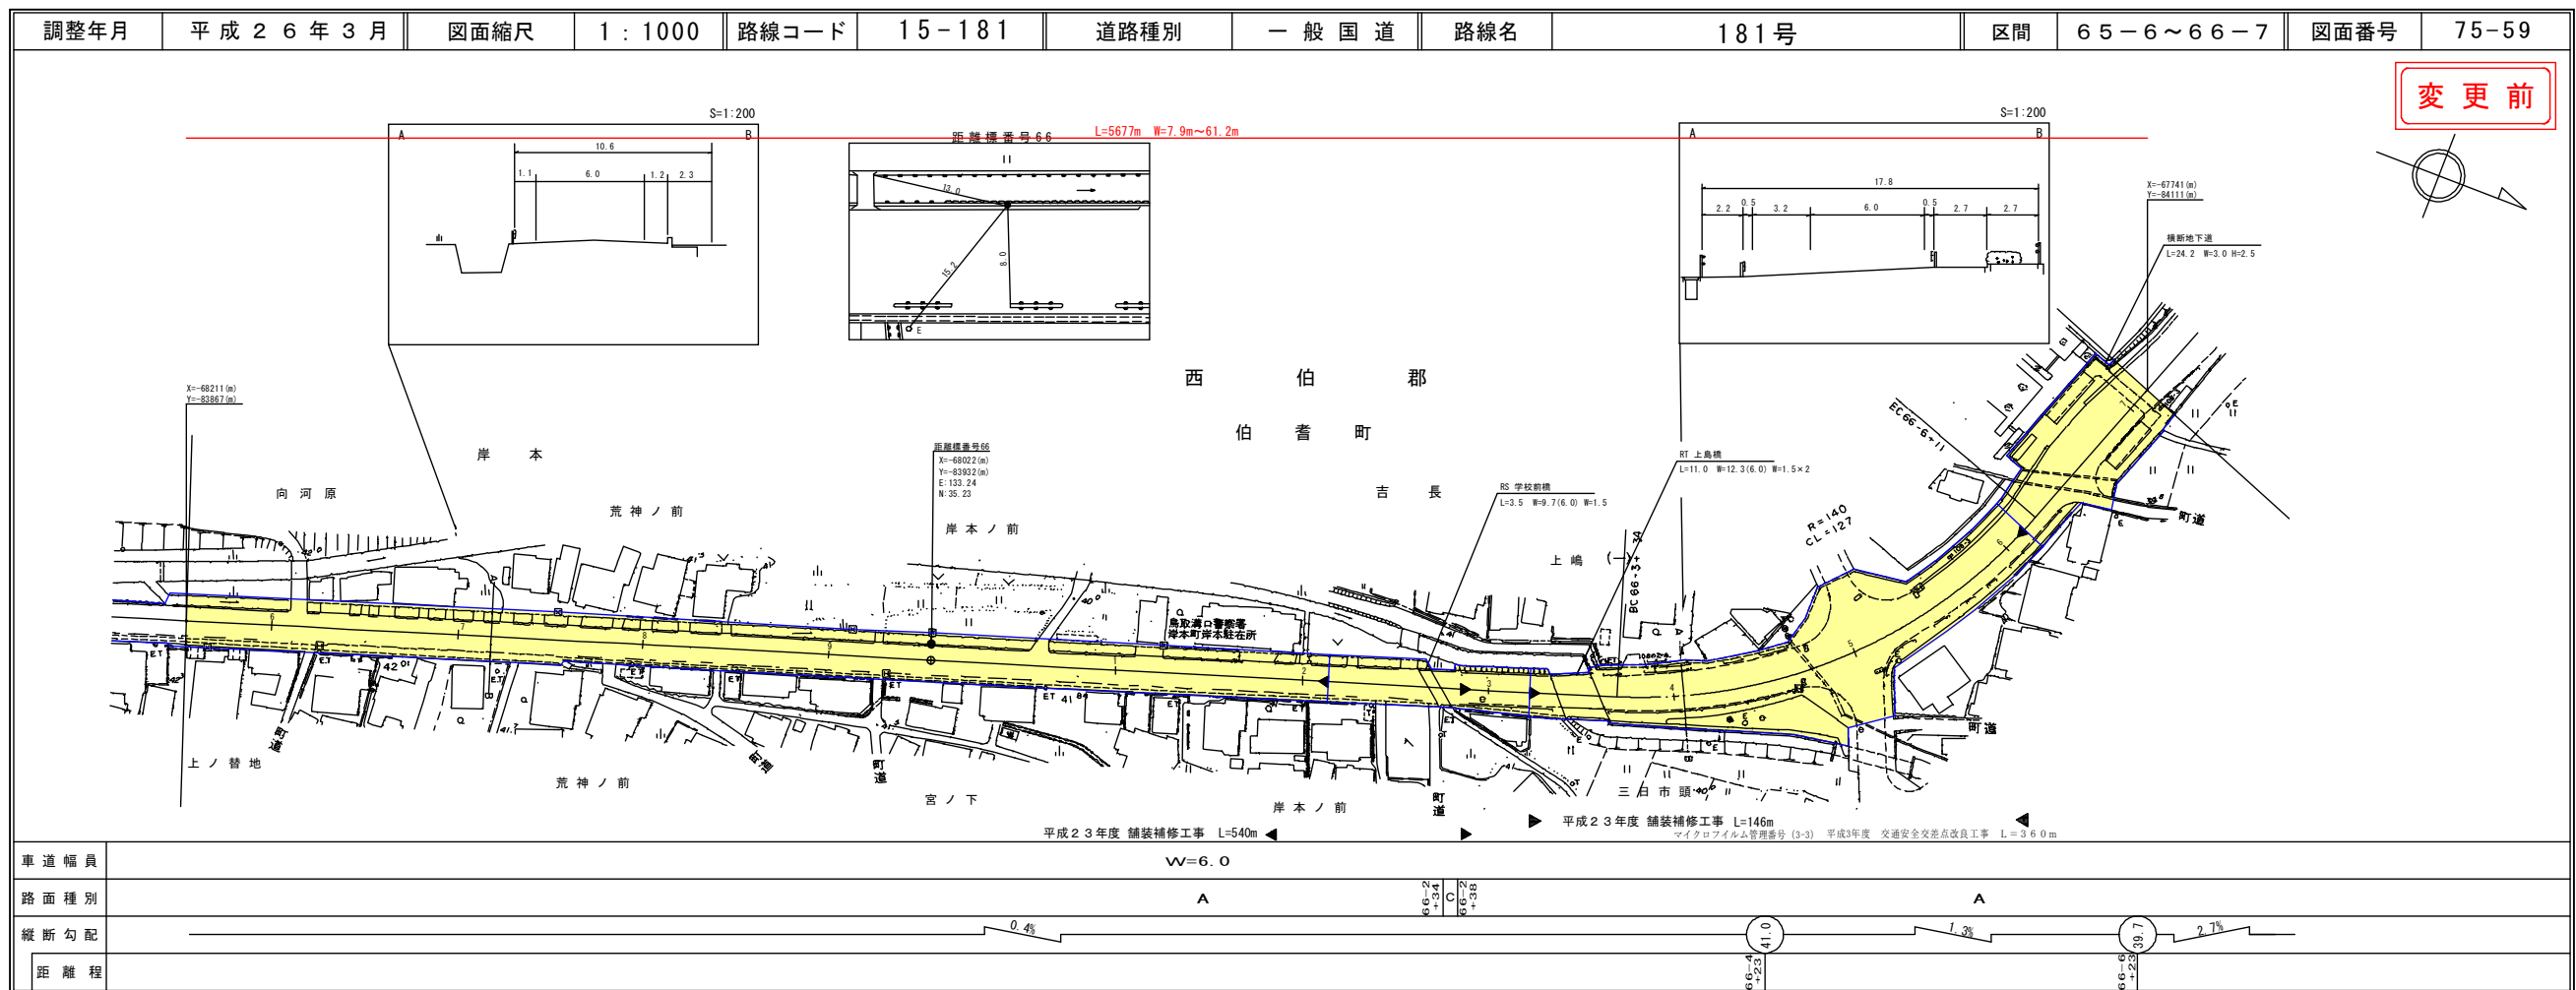

株式会社アイテック

# 道路台帳付図

鳥取県

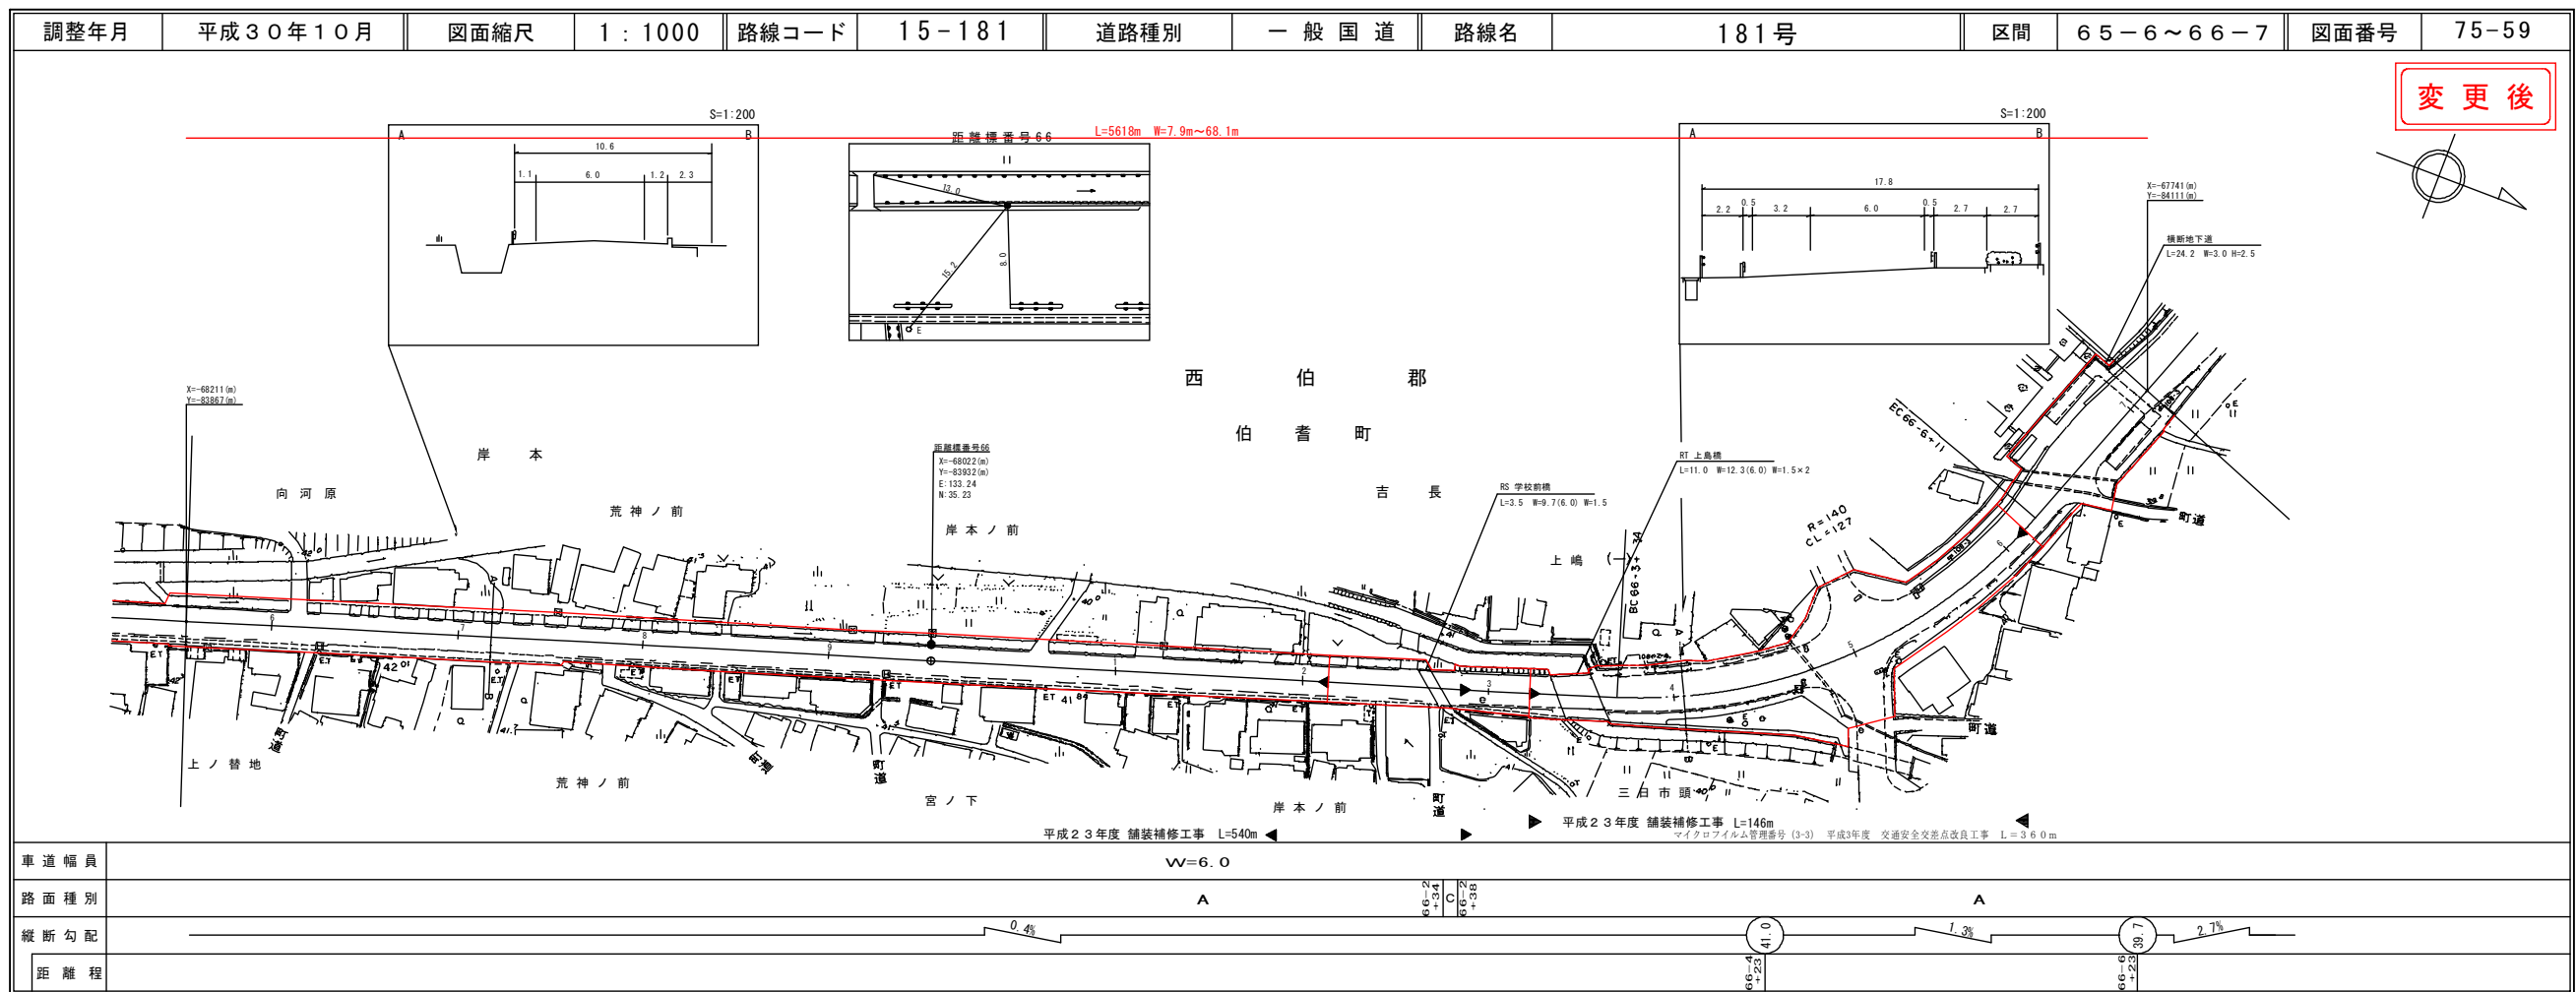


株式会社アイテック

# 道路台帳付図

鳥取県


①  
 路線コード  
 15-181  
 路線名  
 一般国道181号

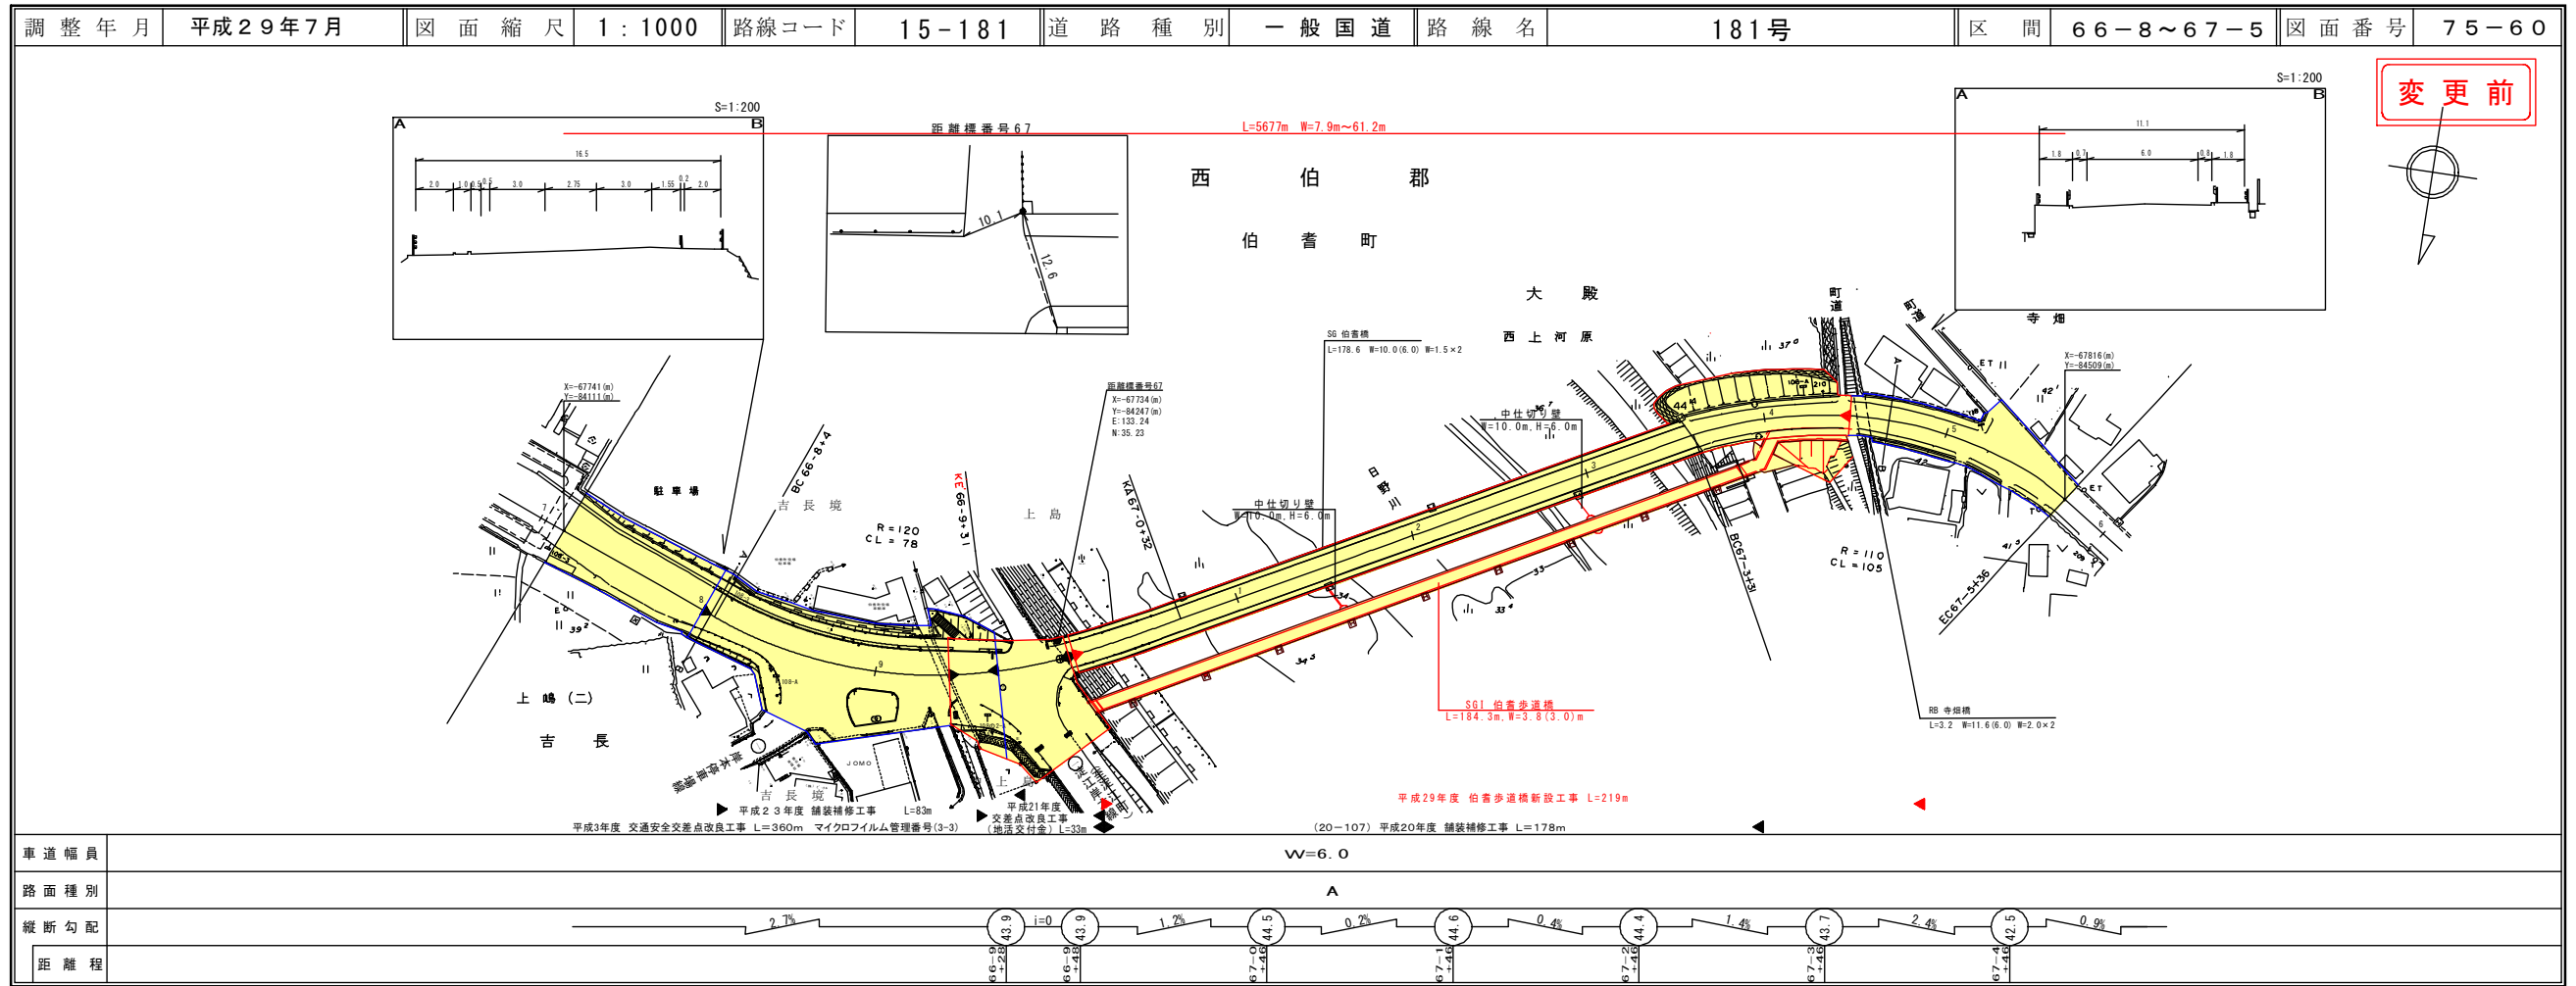

株式会社  
開発コンサルタント

# 道路台帳付図

鳥取県

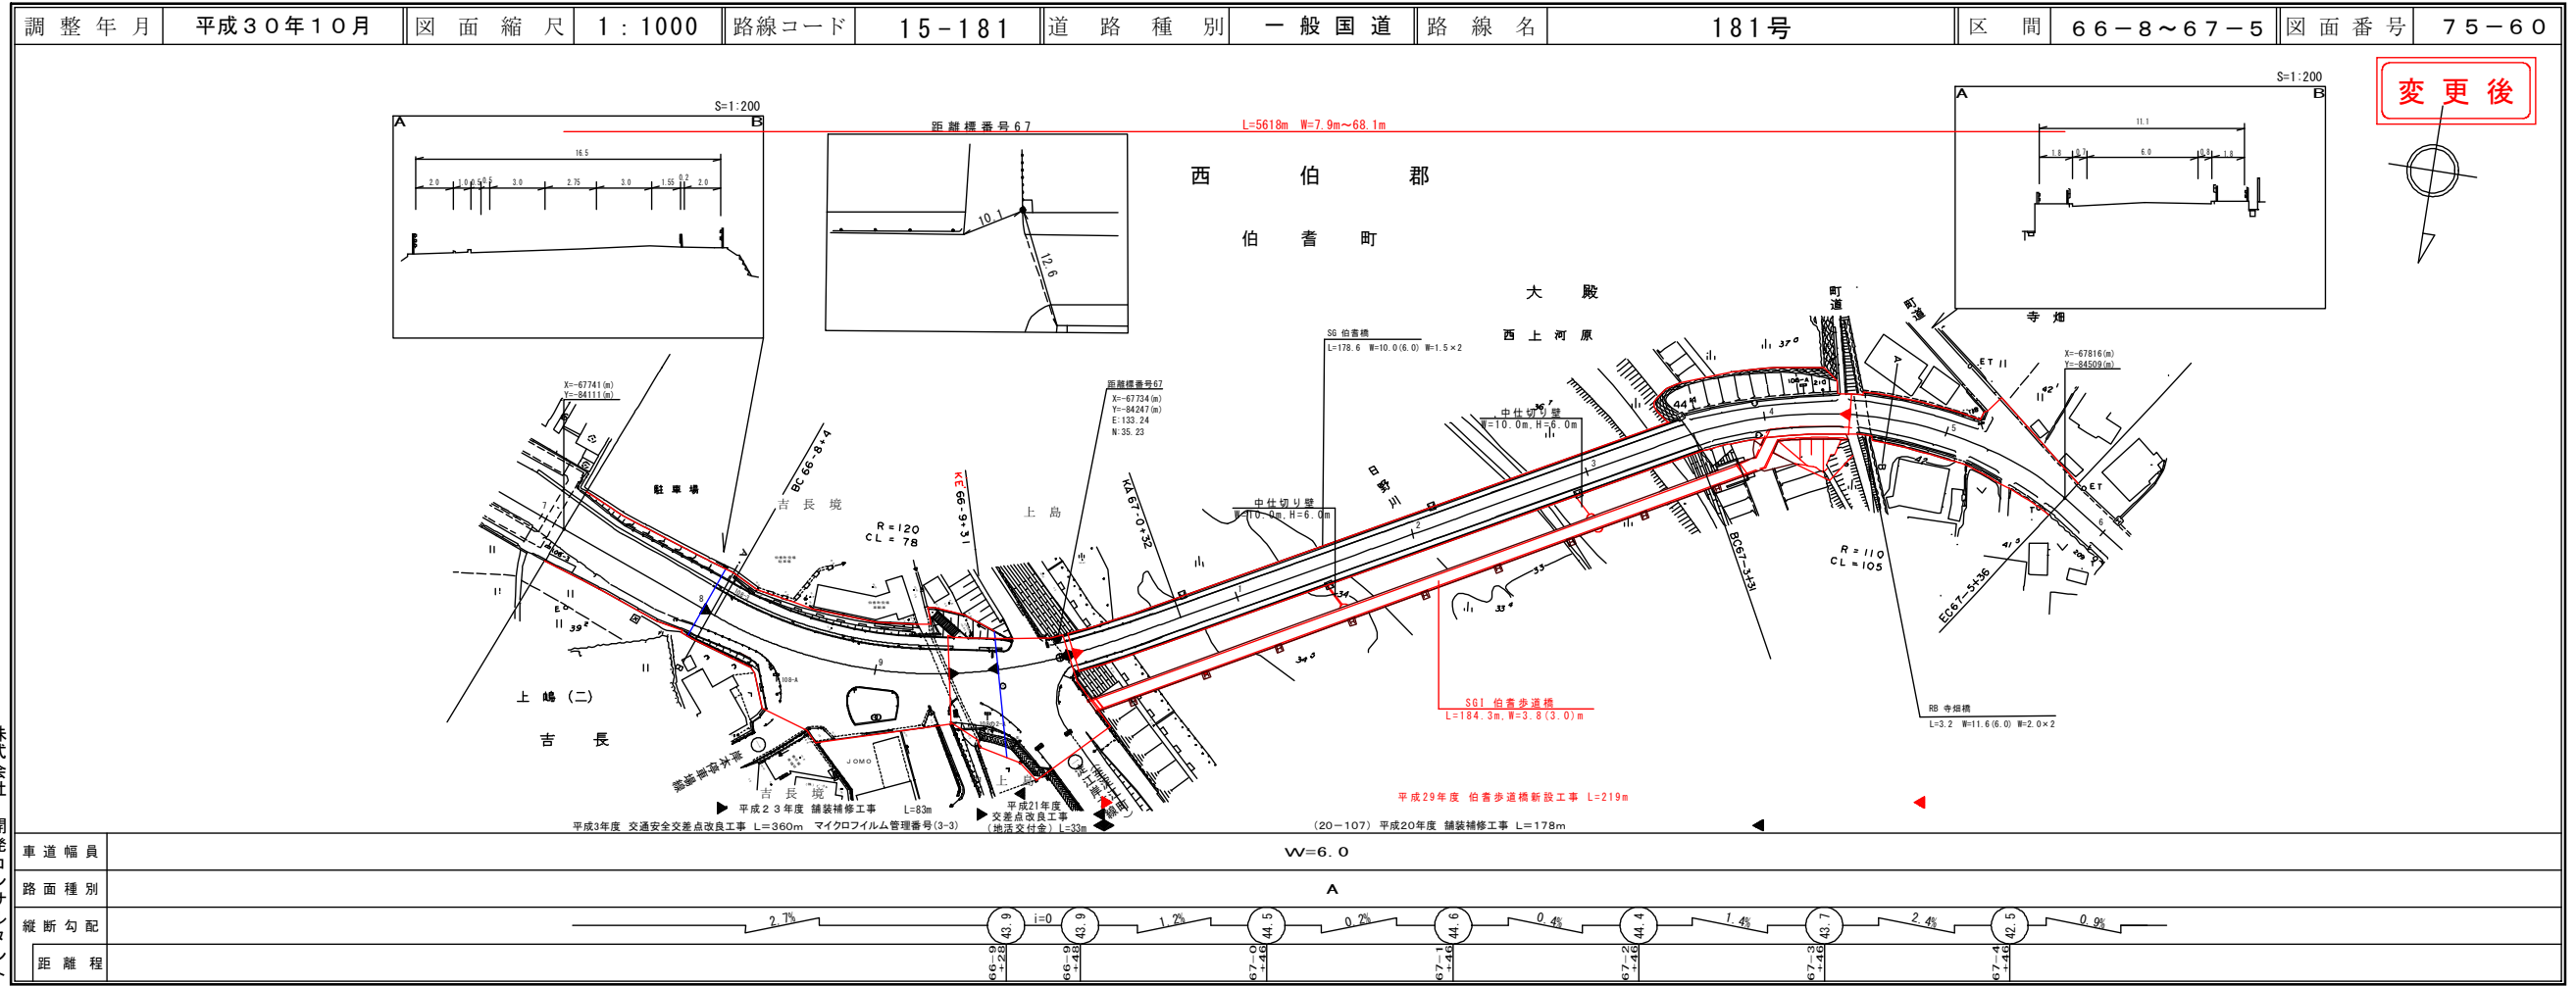


株式会社  
開発コンサルタント  
株式会社  
アートスペース

# 道路台帳付図

鳥取県


①  
路線コード  
15-181  
路線名  
一般国道181号

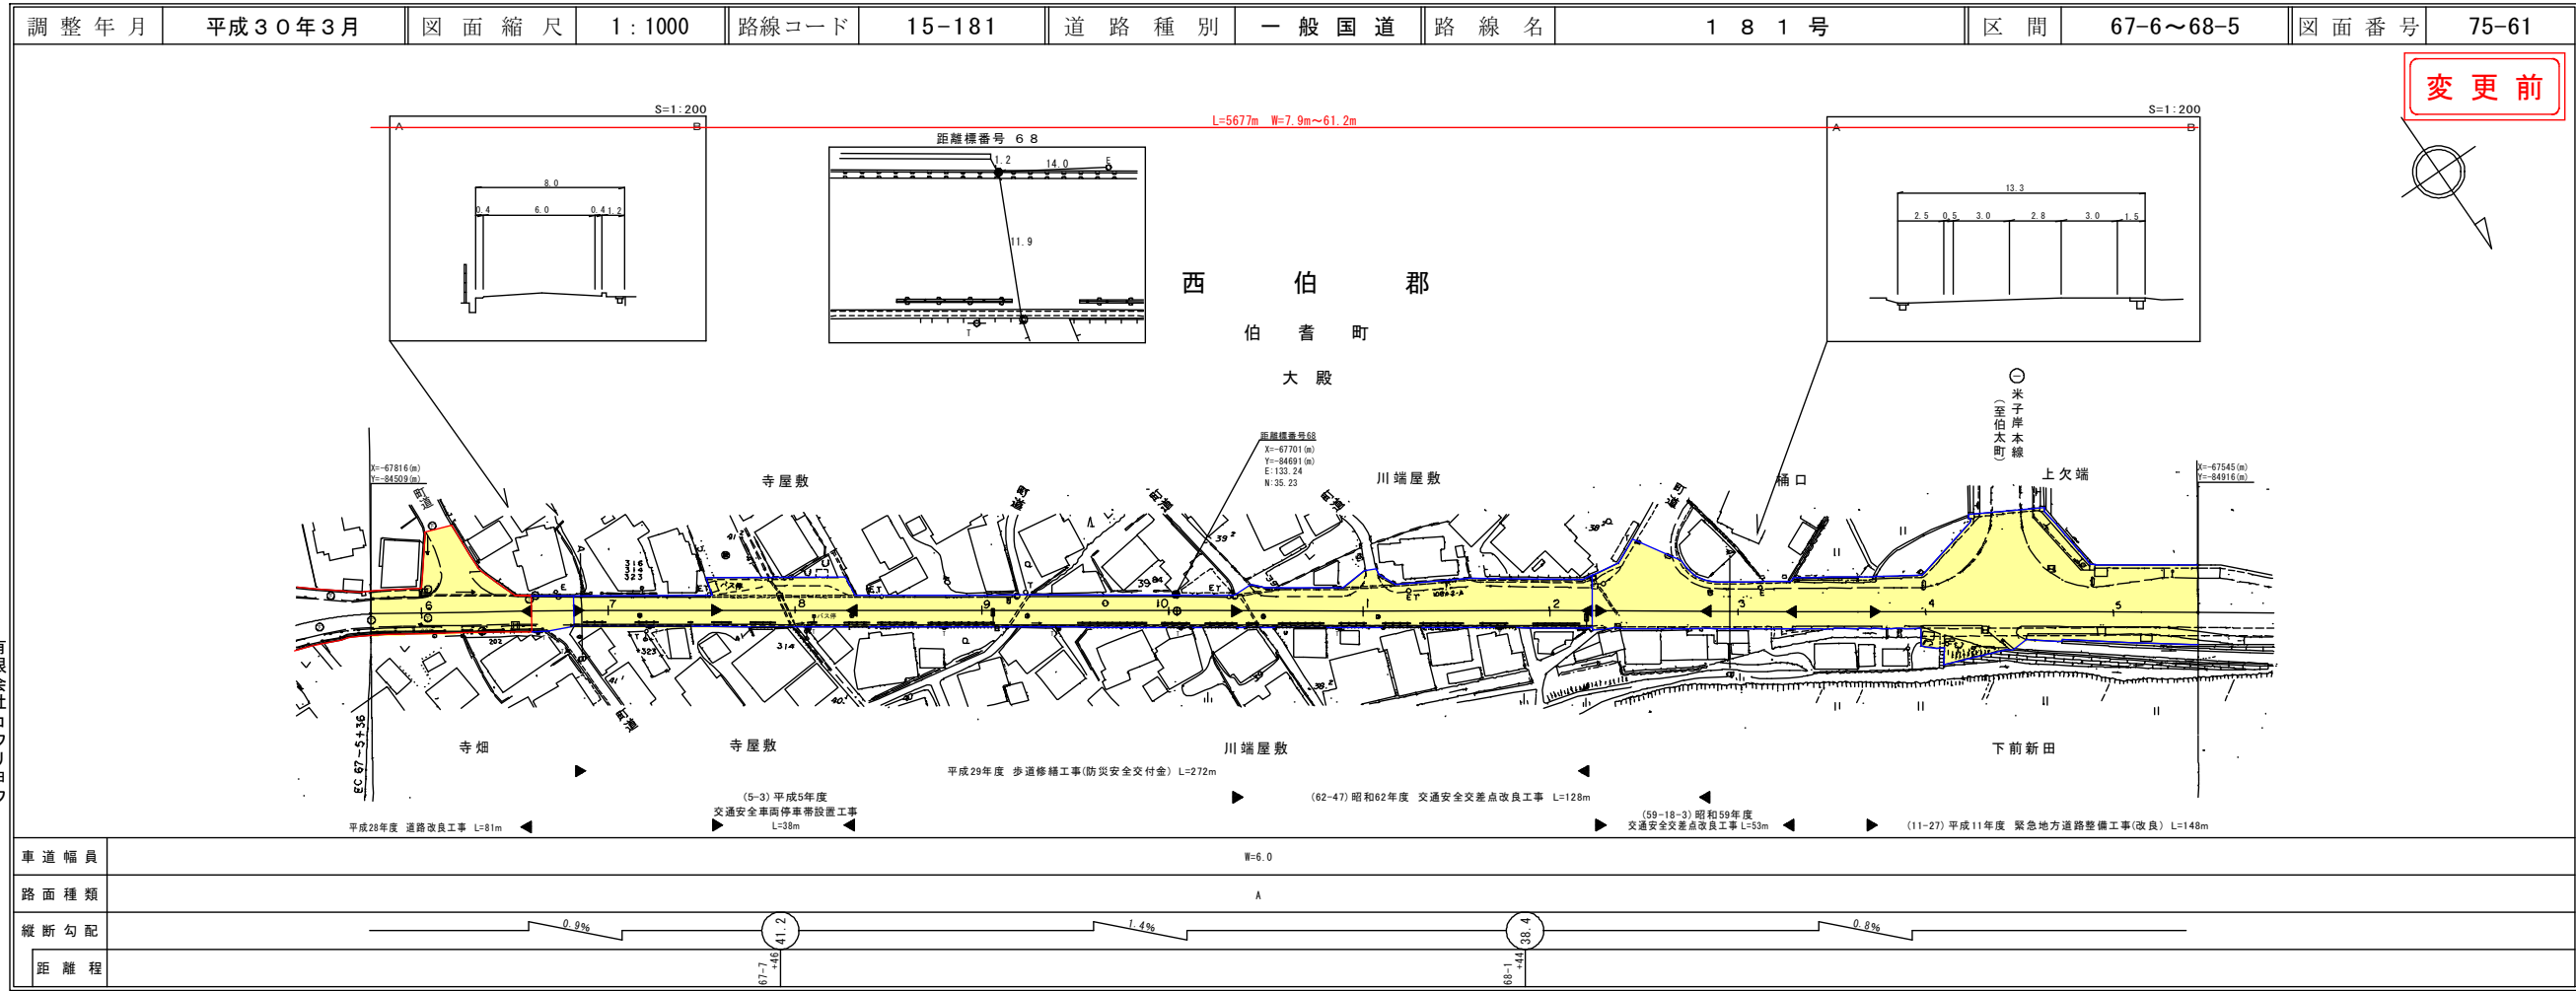

株式会社コウリョウ  
 株式会社マツモトサー  
 ベイコンサルタント

# 道路台帳付図

鳥取県

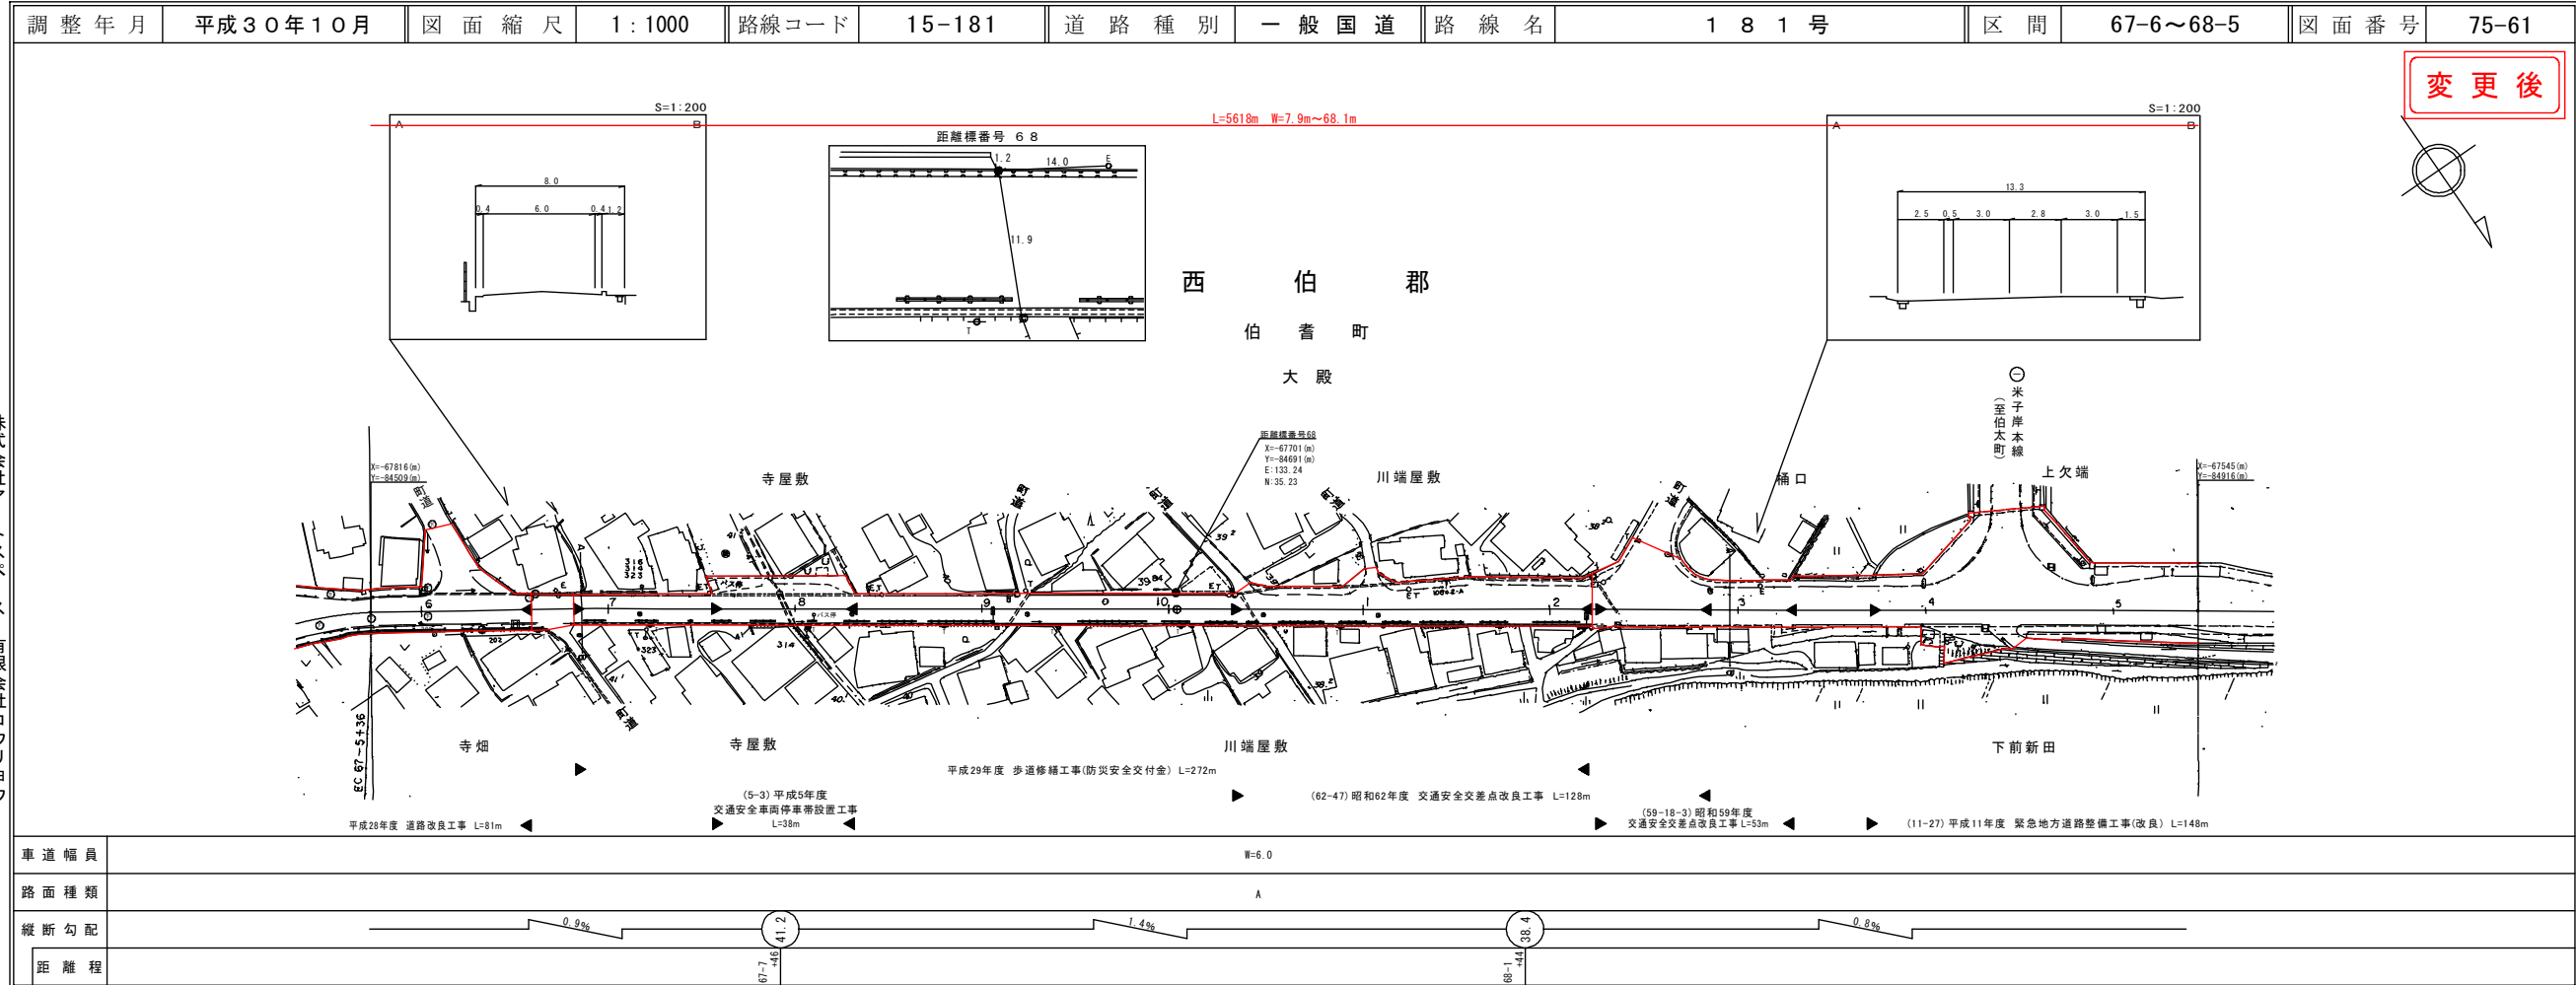


株式会社アトスペース  
 株式会社コウリョウ  
 株式会社マツモトサー  
 ベイコンサルタント

①  
 路線コード  
 15-181  
 路線名  
 一般国道181号

# 道路台帳付図


鳥取県

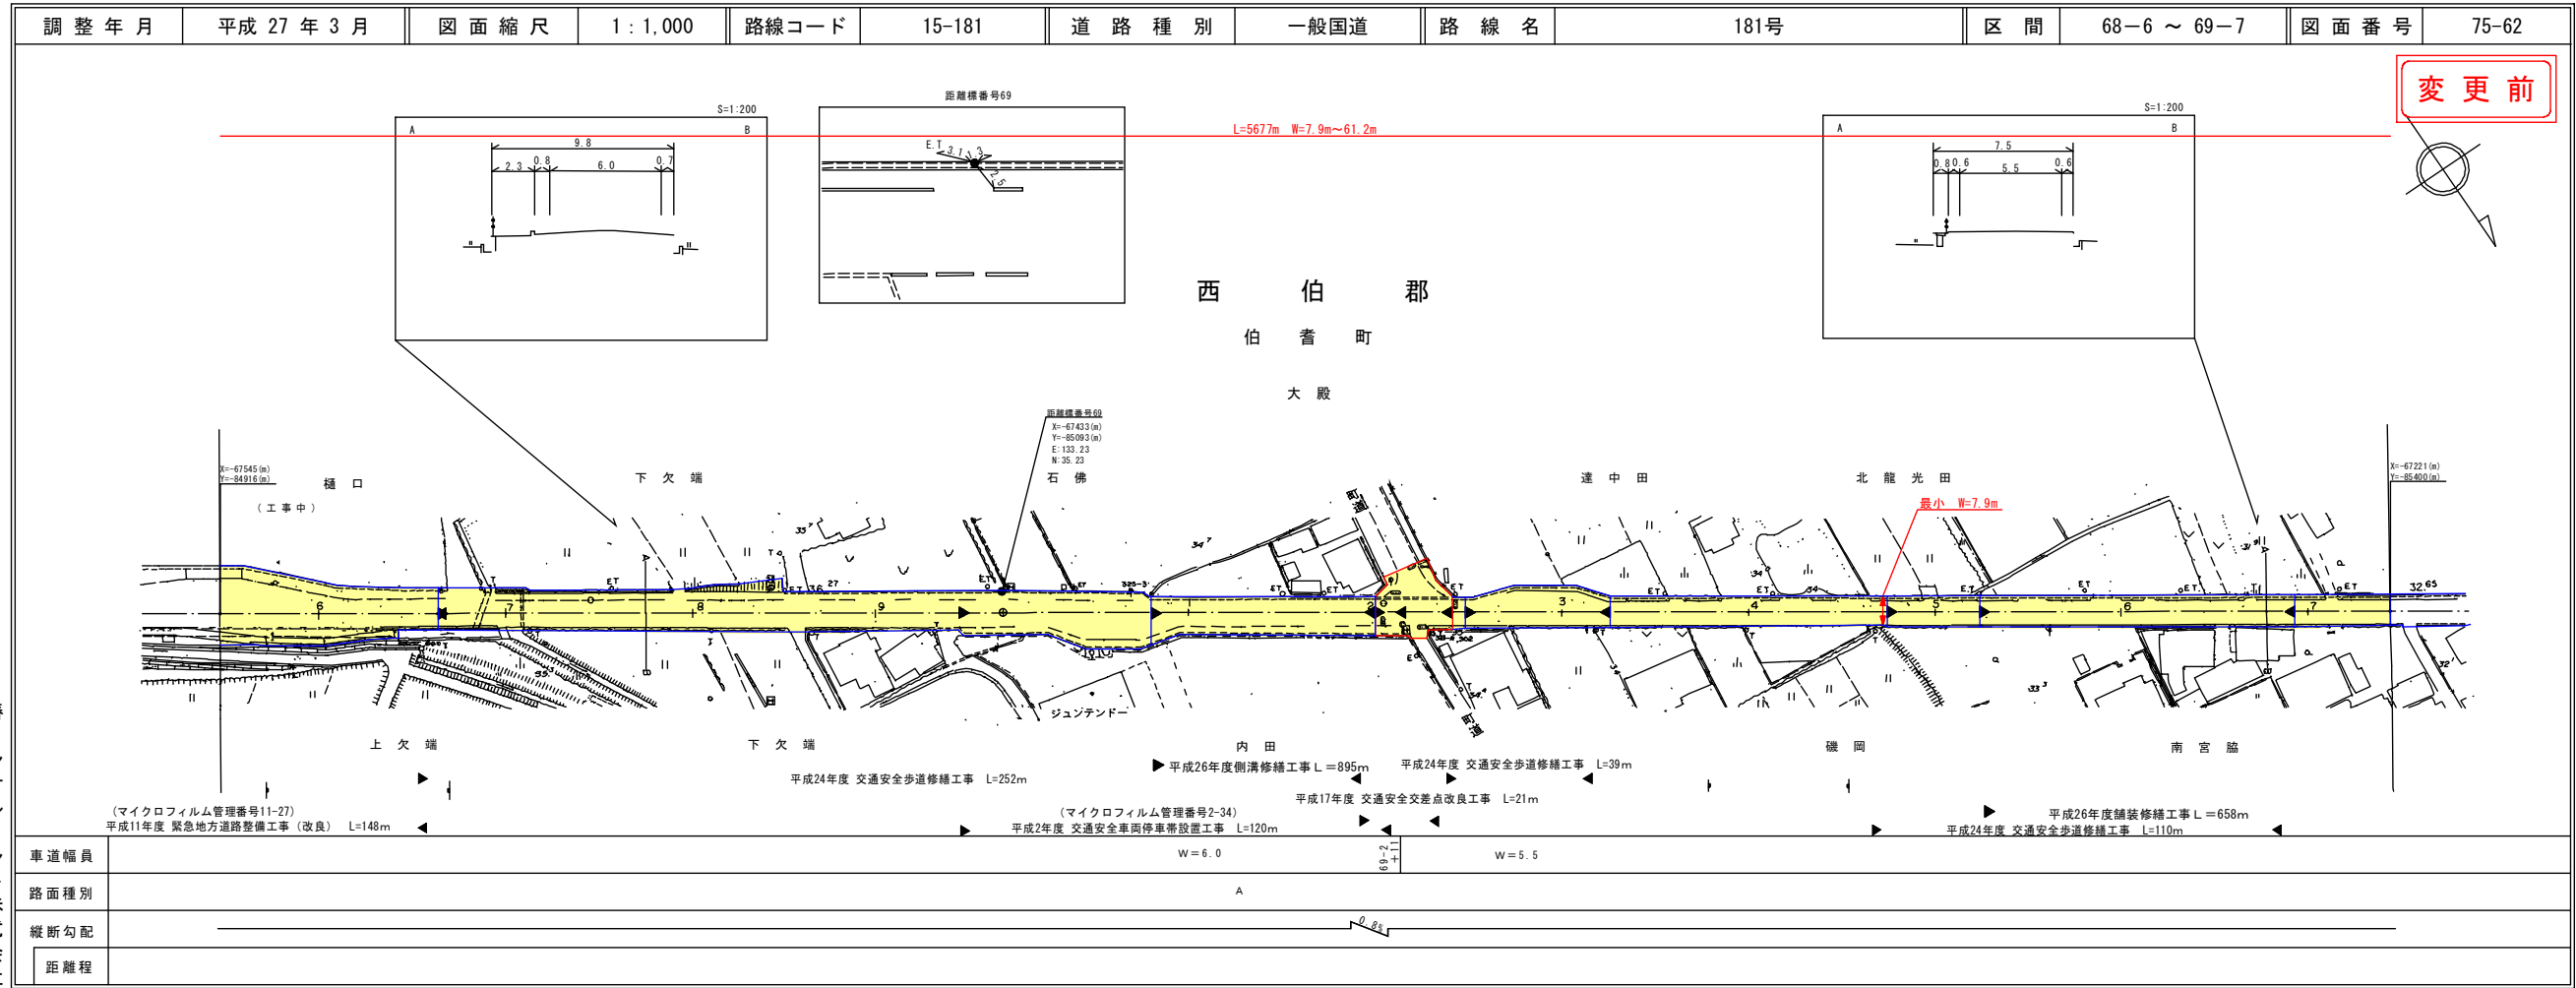

椿  
コン  
サル  
タ  
ン  
ト  
株  
式  
会  
社

# 道路台帳付図

鳥取県

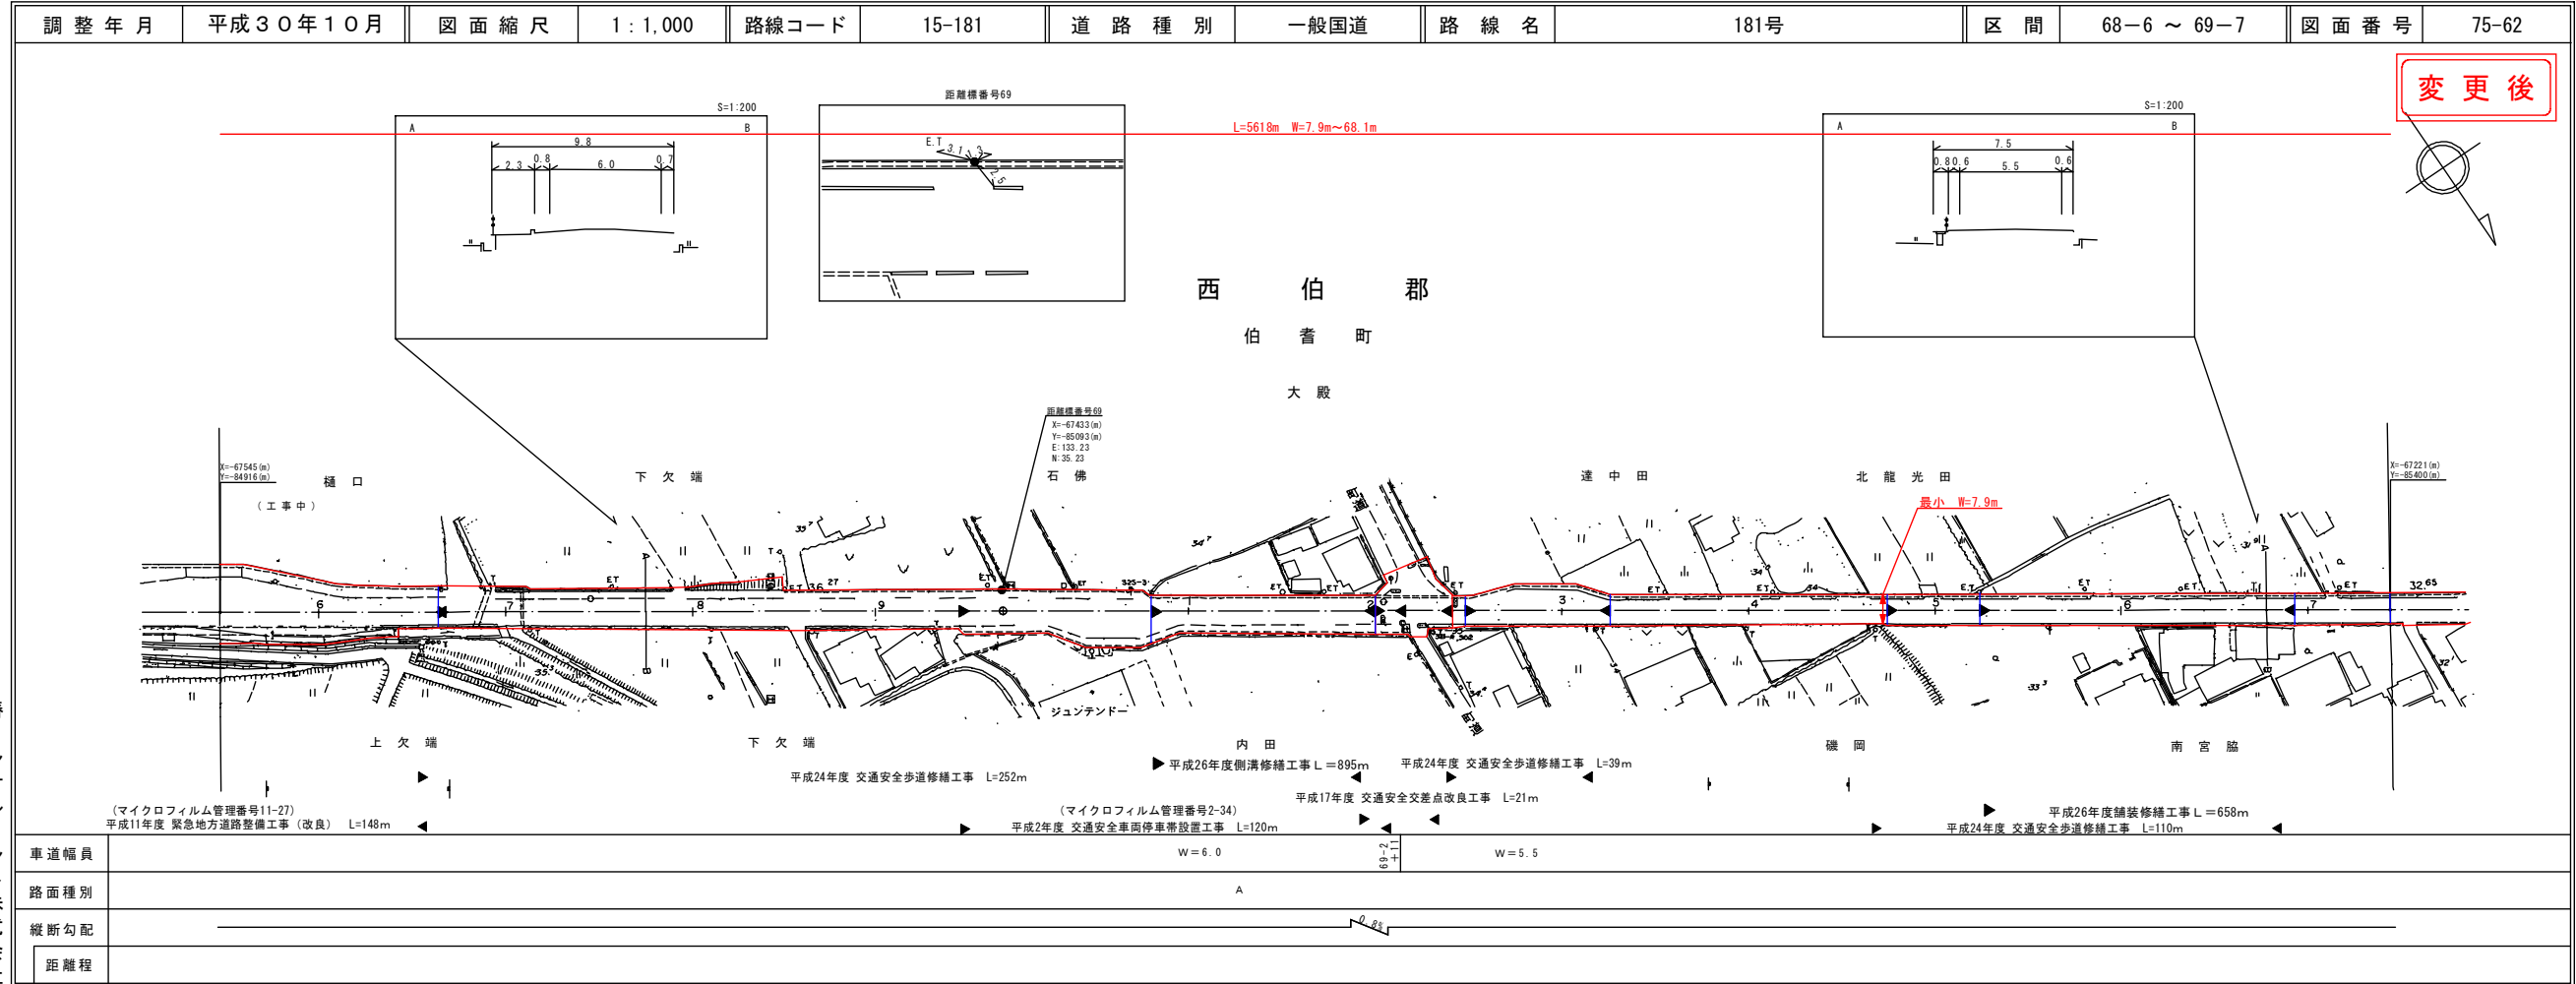


椿  
コン  
サル  
タ  
ン  
ト  
株  
式  
会  
社

①  
 路線コード  
 15-181  
 路線名  
 一般国道181号

# 道 路 台 帳 付 図


鳥 取 県

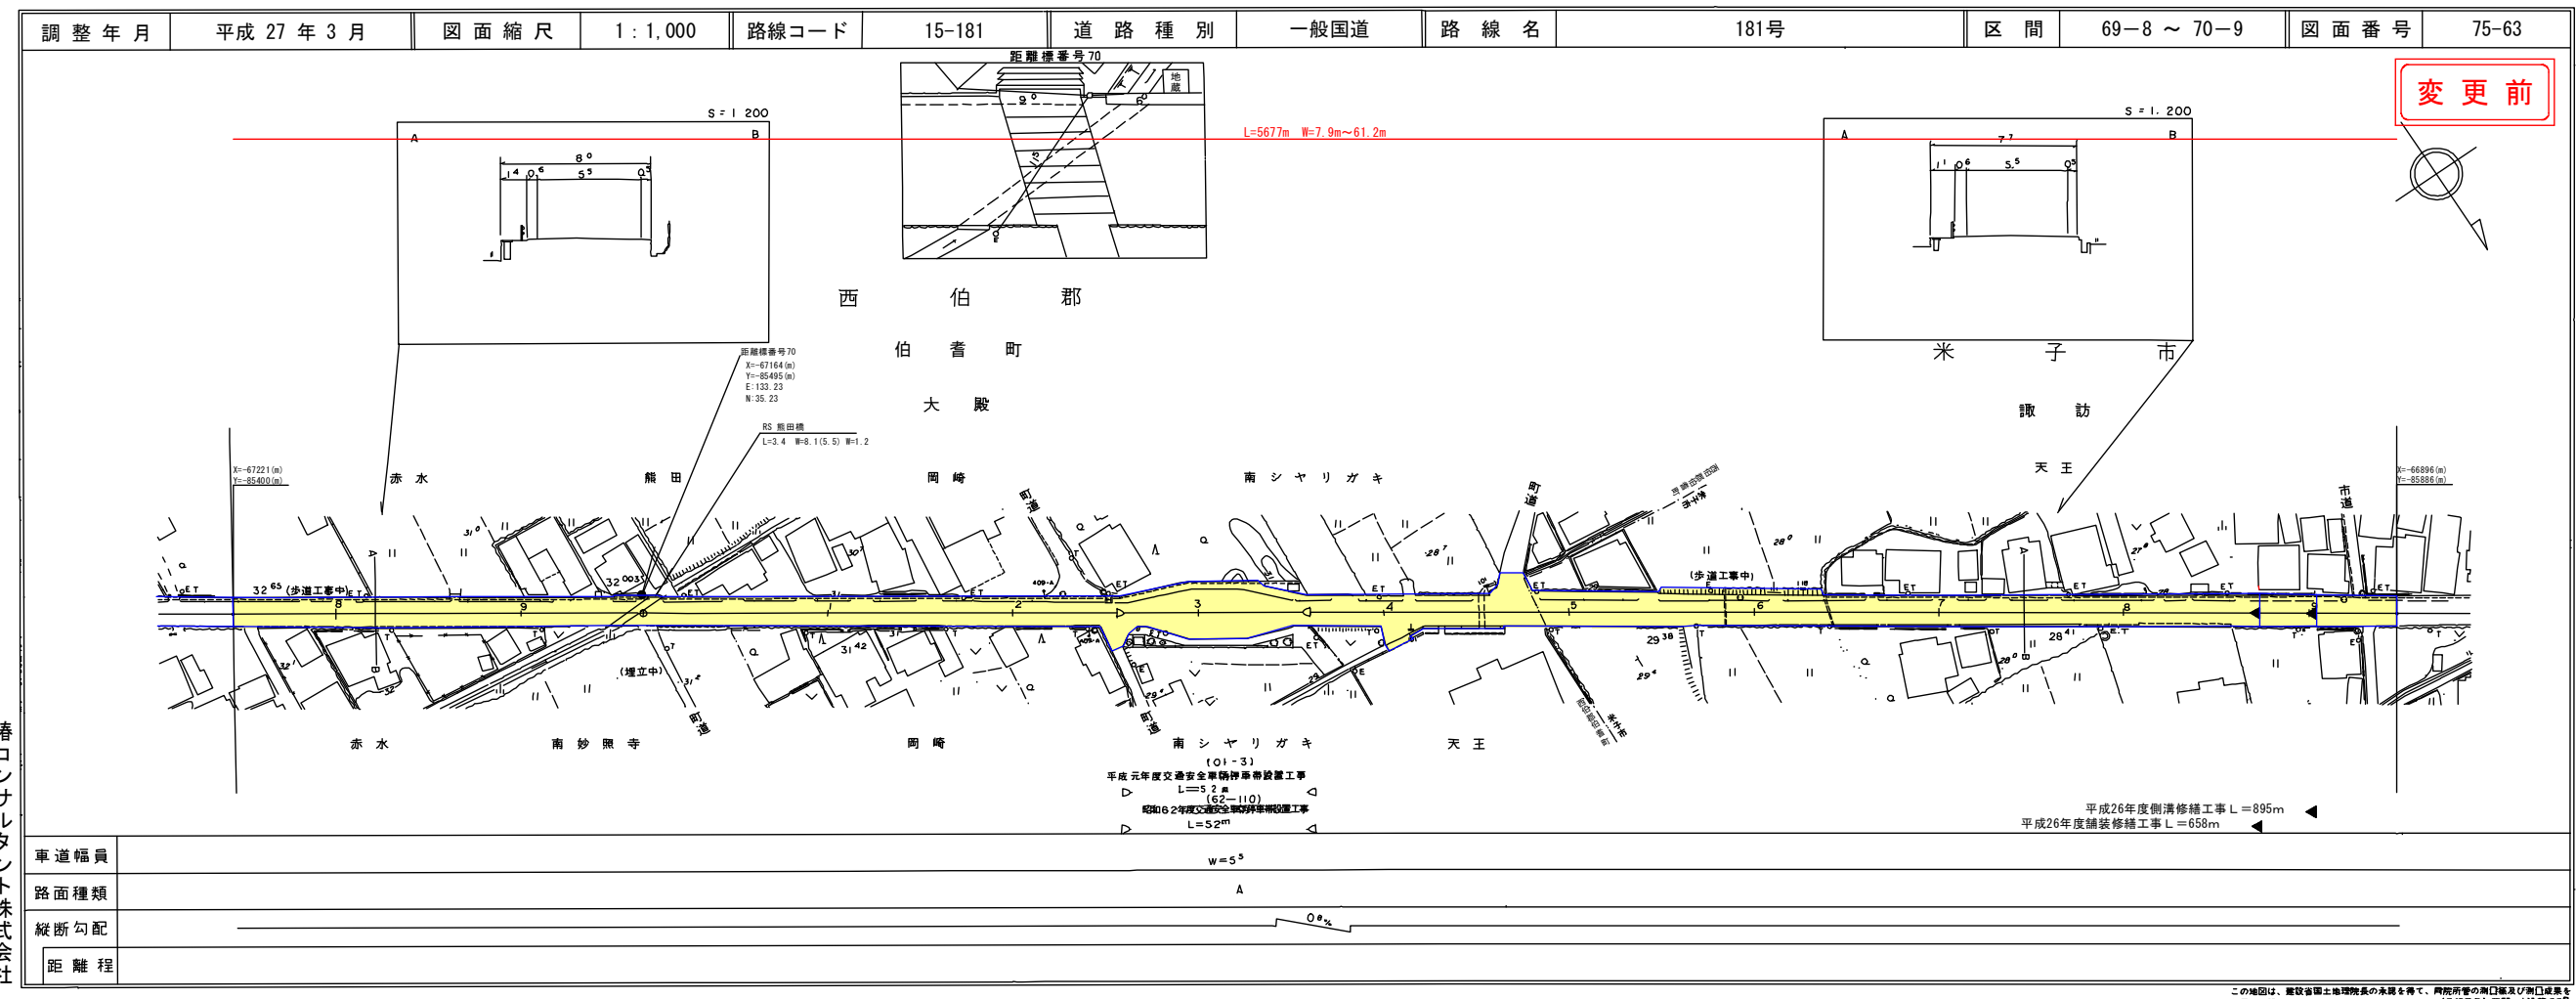

権  
 コンサルタント株式会社

# 道 路 台 帳 付 図

鳥 取 県

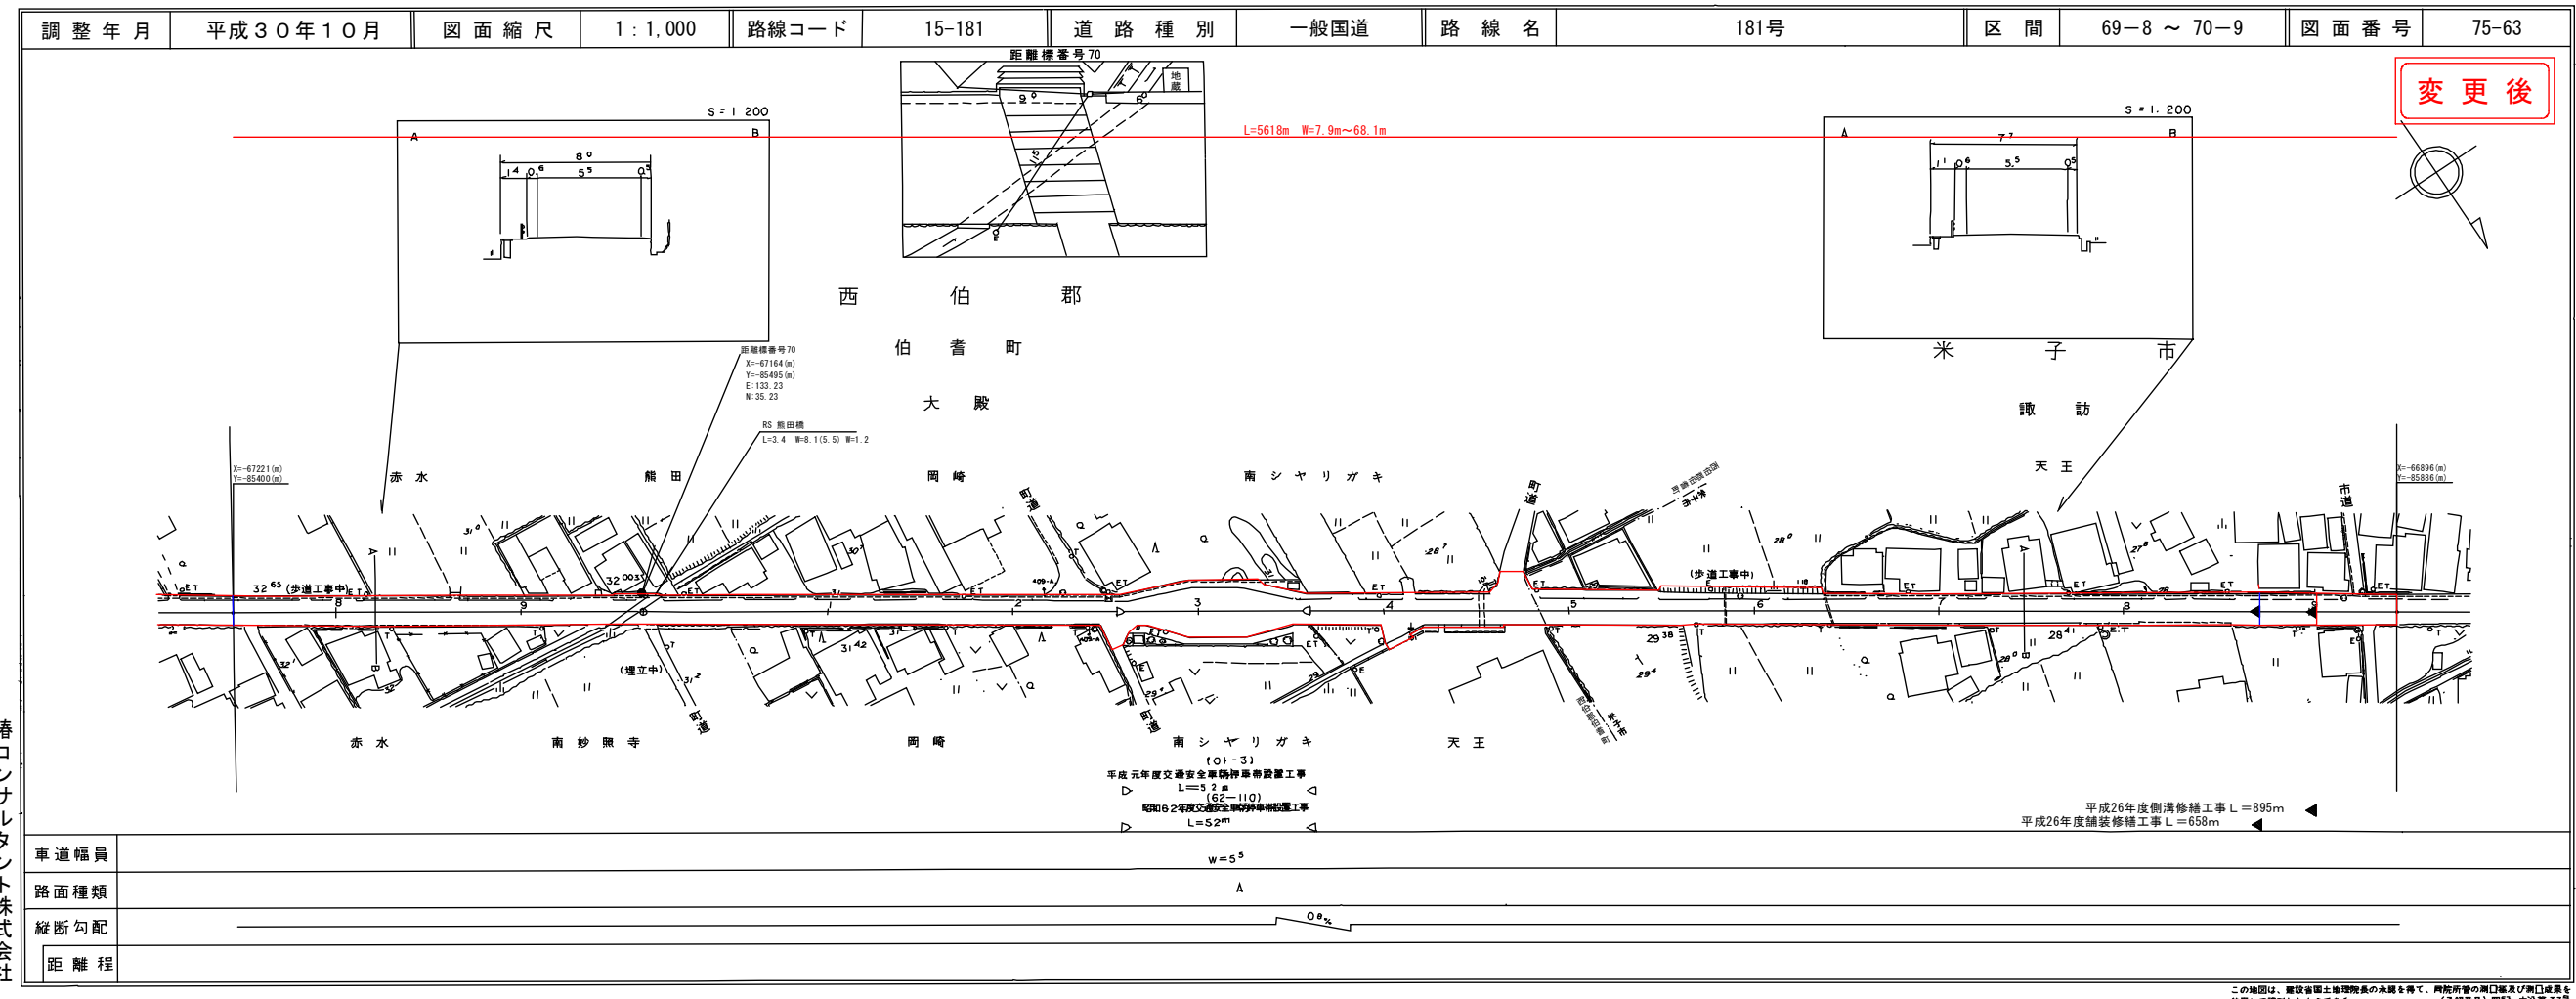


権  
 コンサルタント株式会社  
 アートスペース



道路台帳付図


鳥取県

①  
路線コード  
15-181  
路線名  
一般国道181号

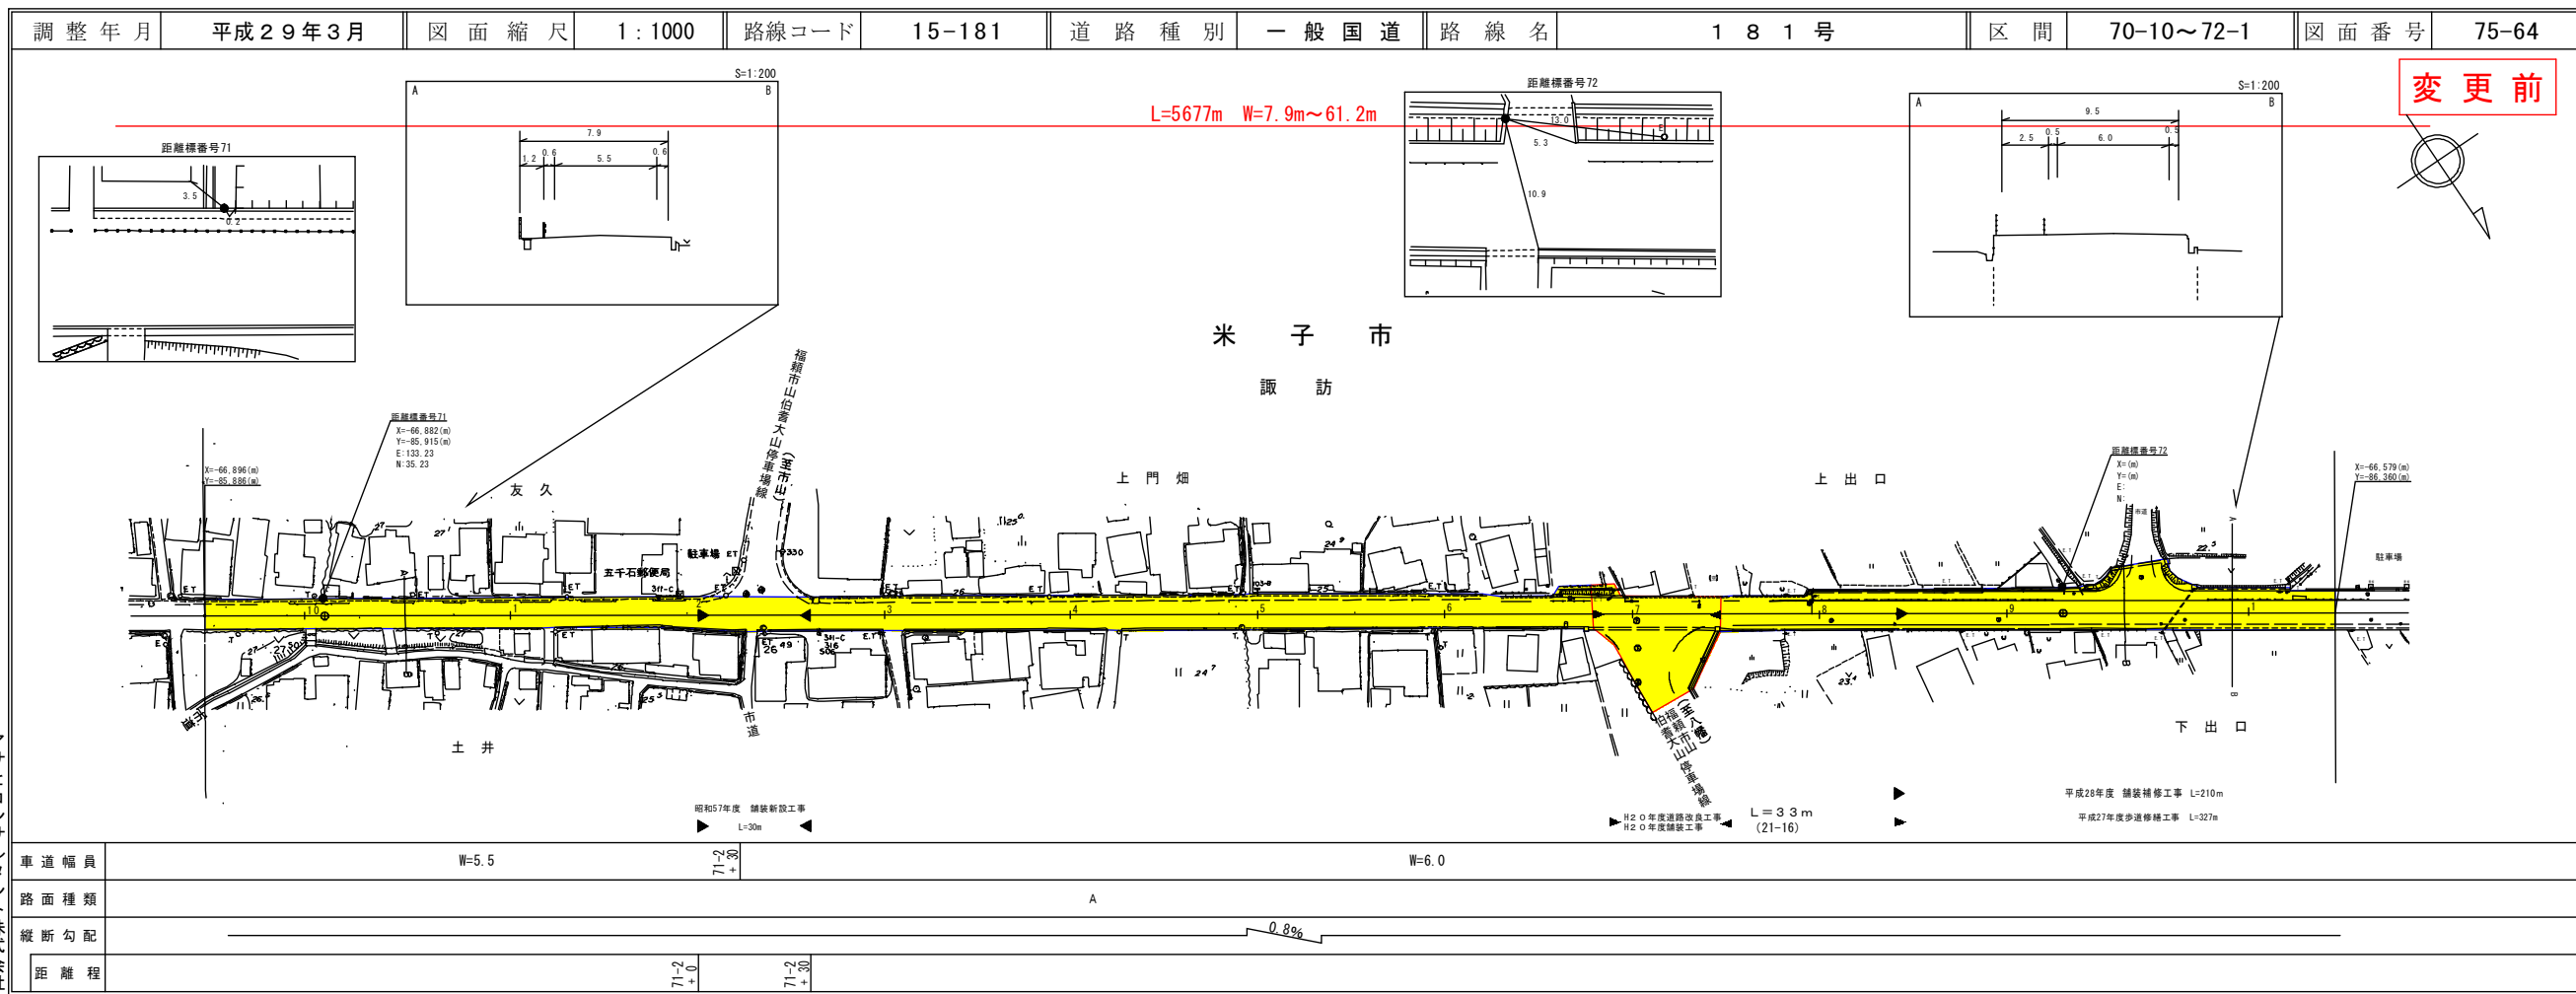

道路台帳付図


鳥取県

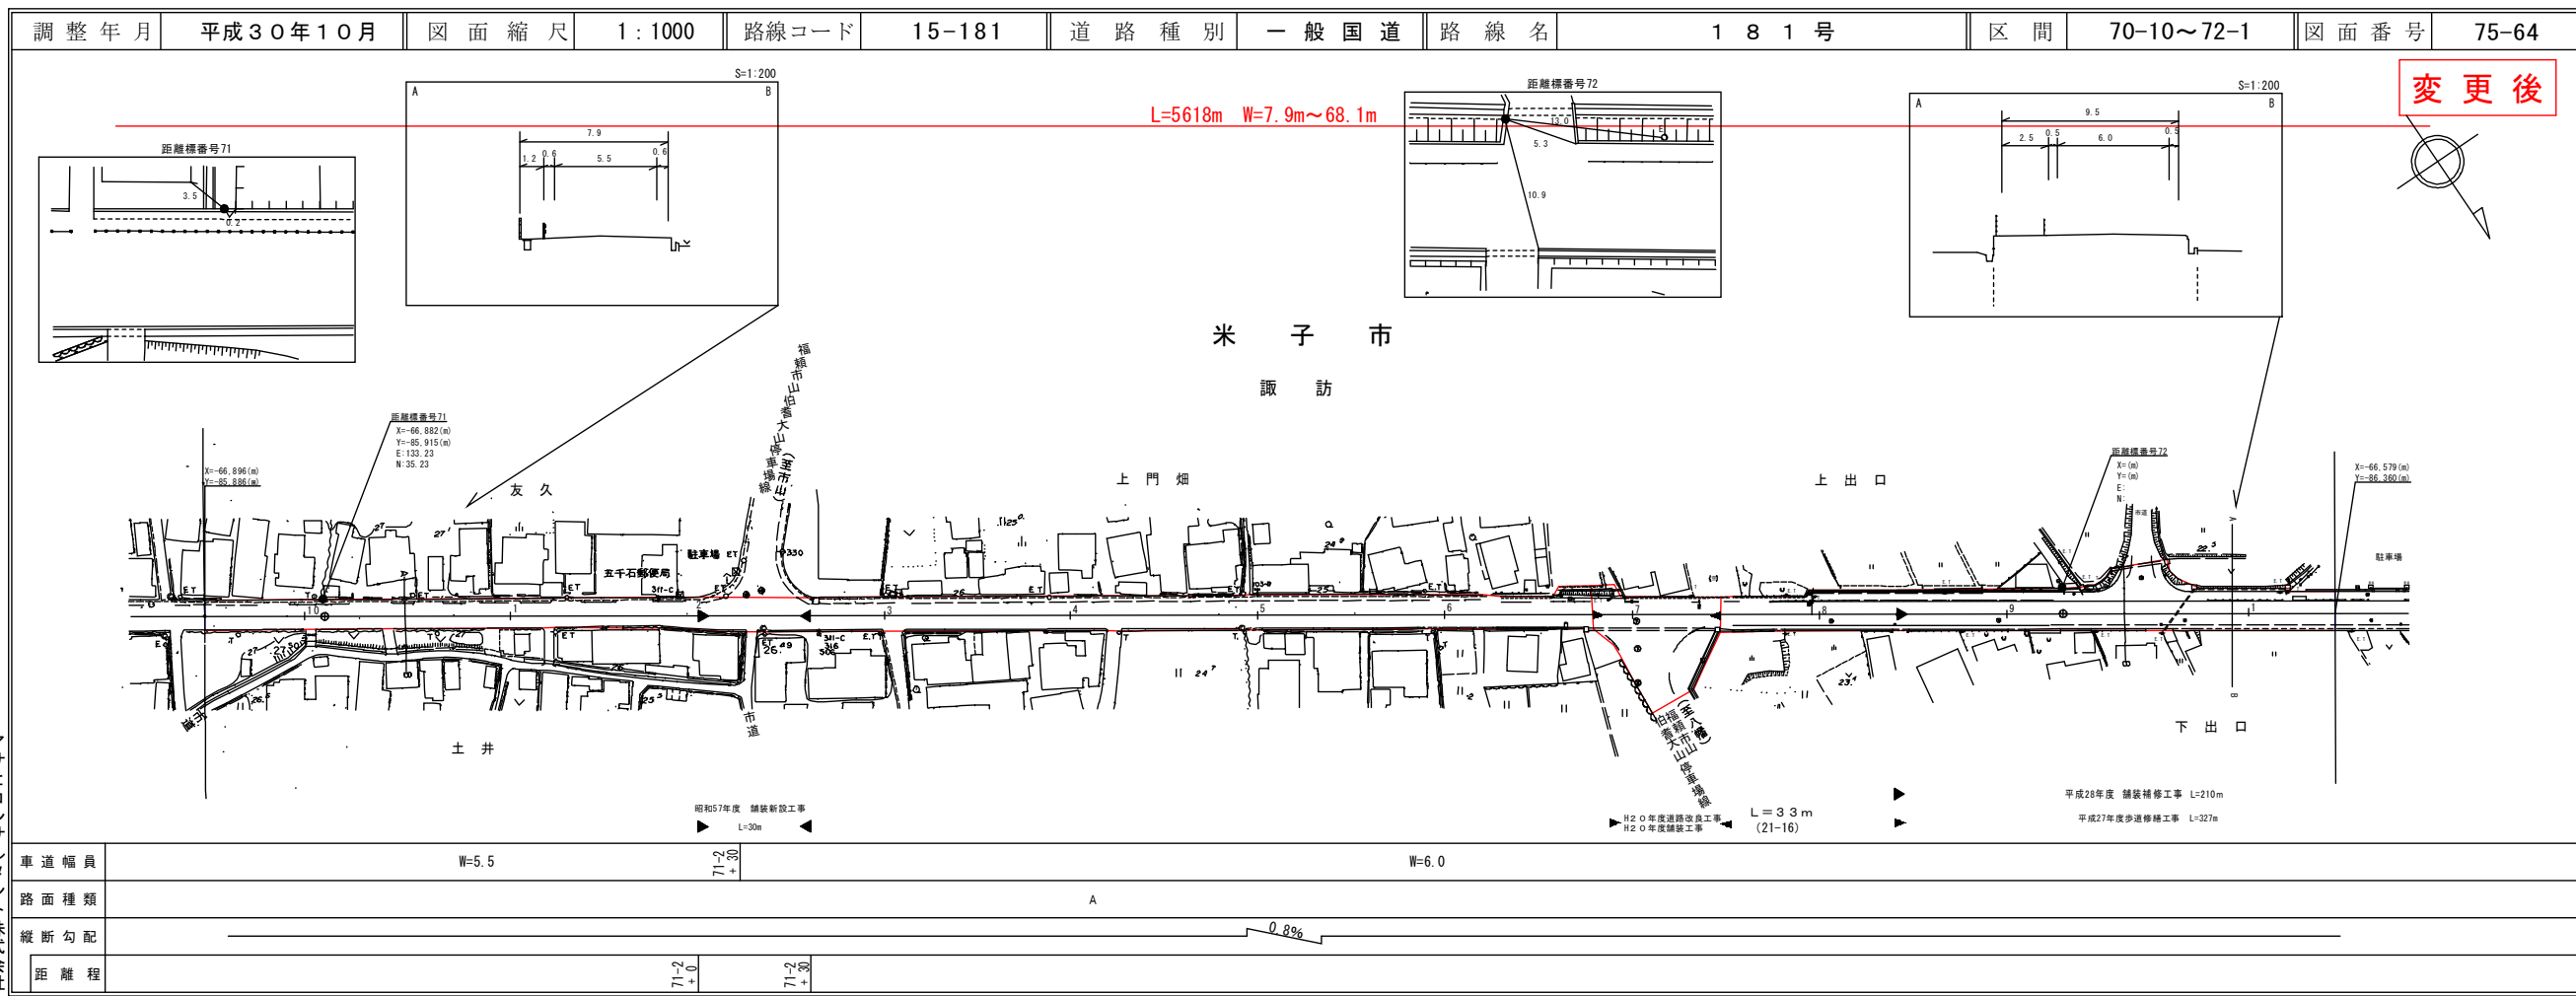

# 道路台帳付図

鳥取県


①  
路線コード  
15-181  
路線名  
一般国道181号

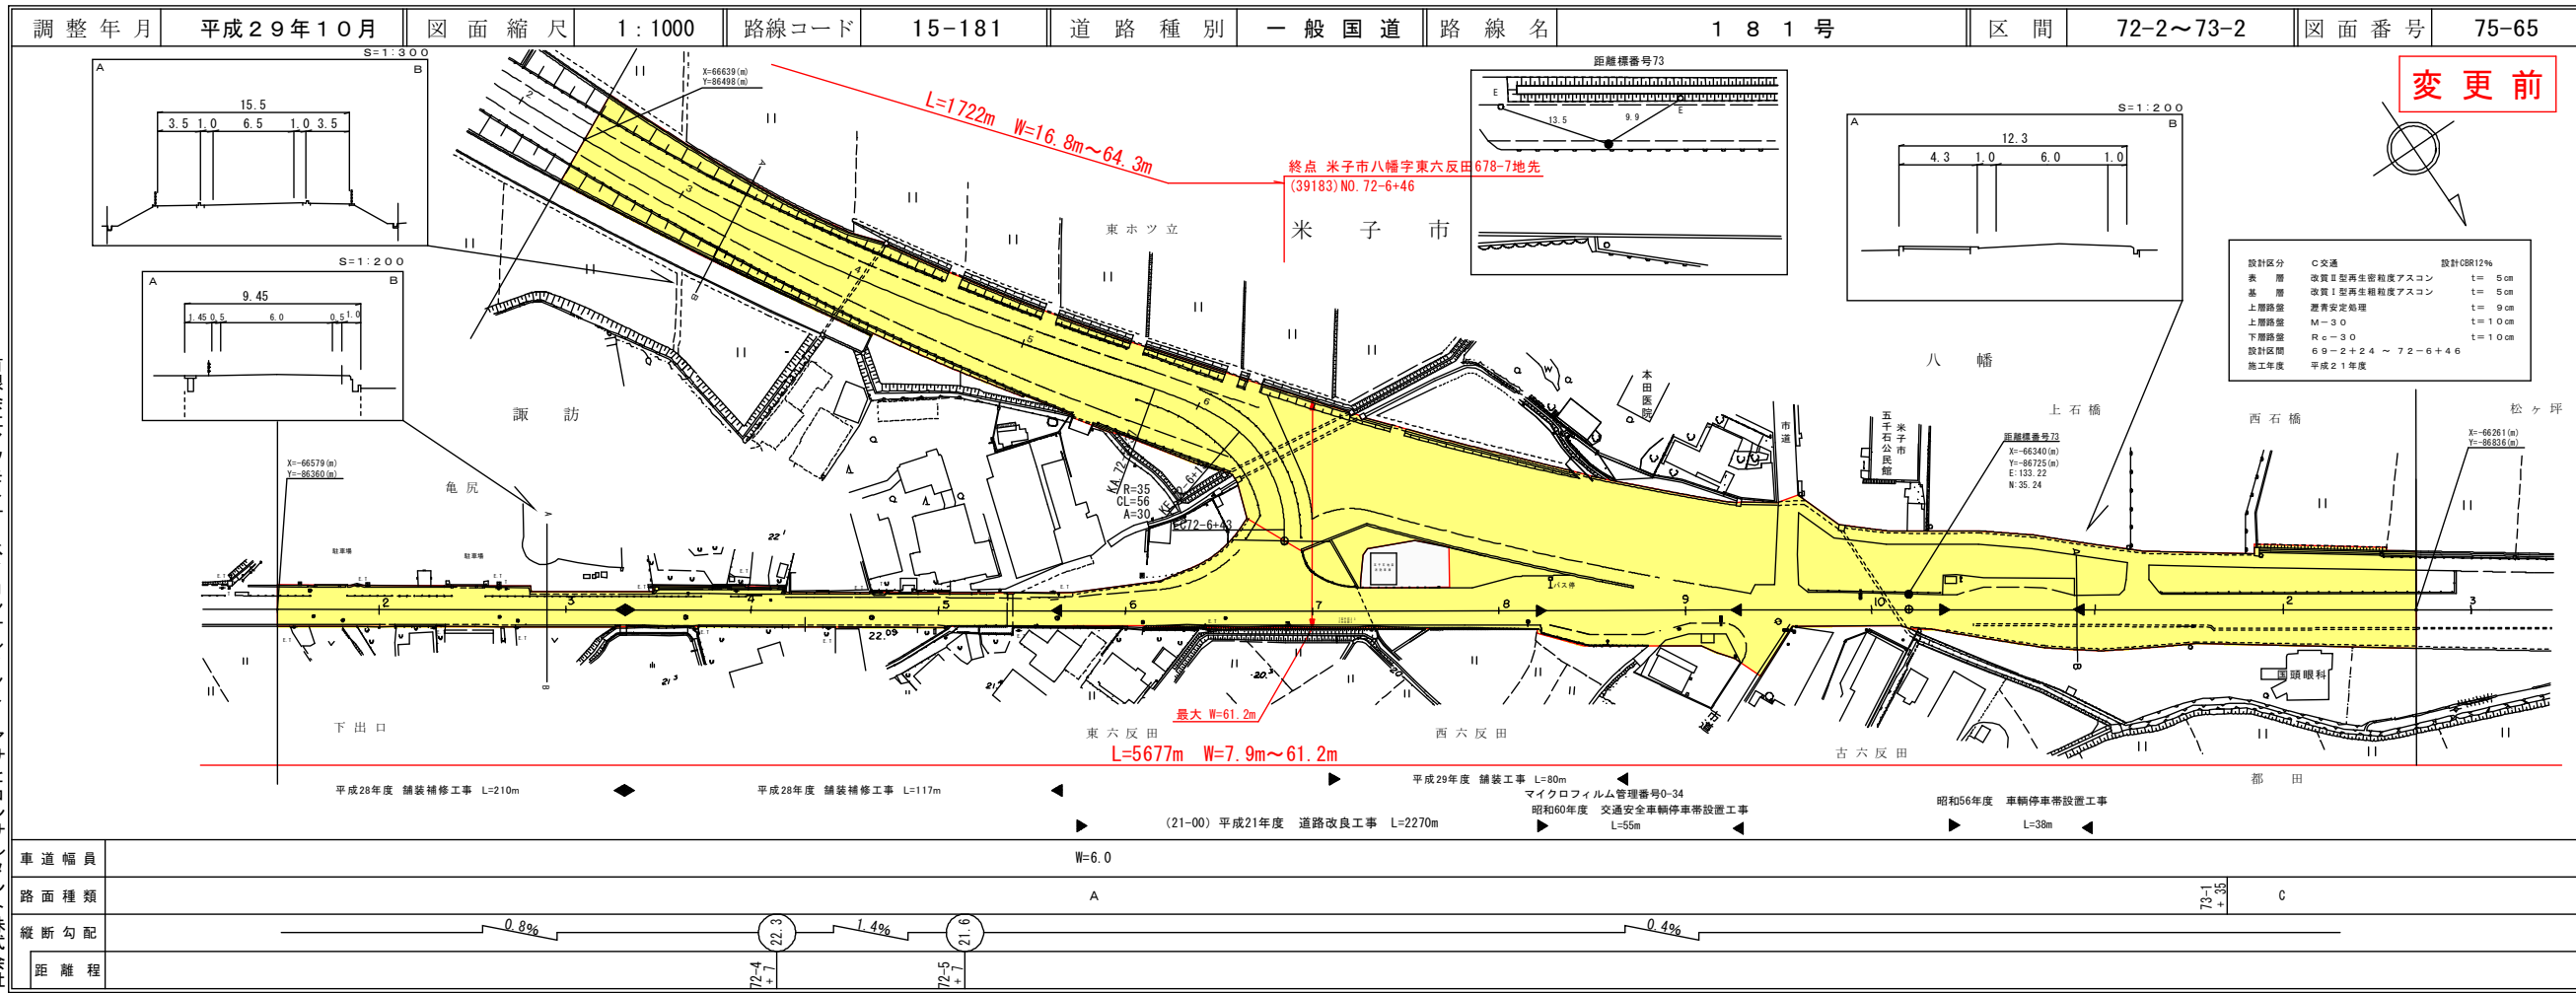

有限会社マツモトサイベICONサルタント アサヒCONサルタント株式会社  
(株)アートスペース  
株式会社 ミット

# 道路台帳付図

鳥取県

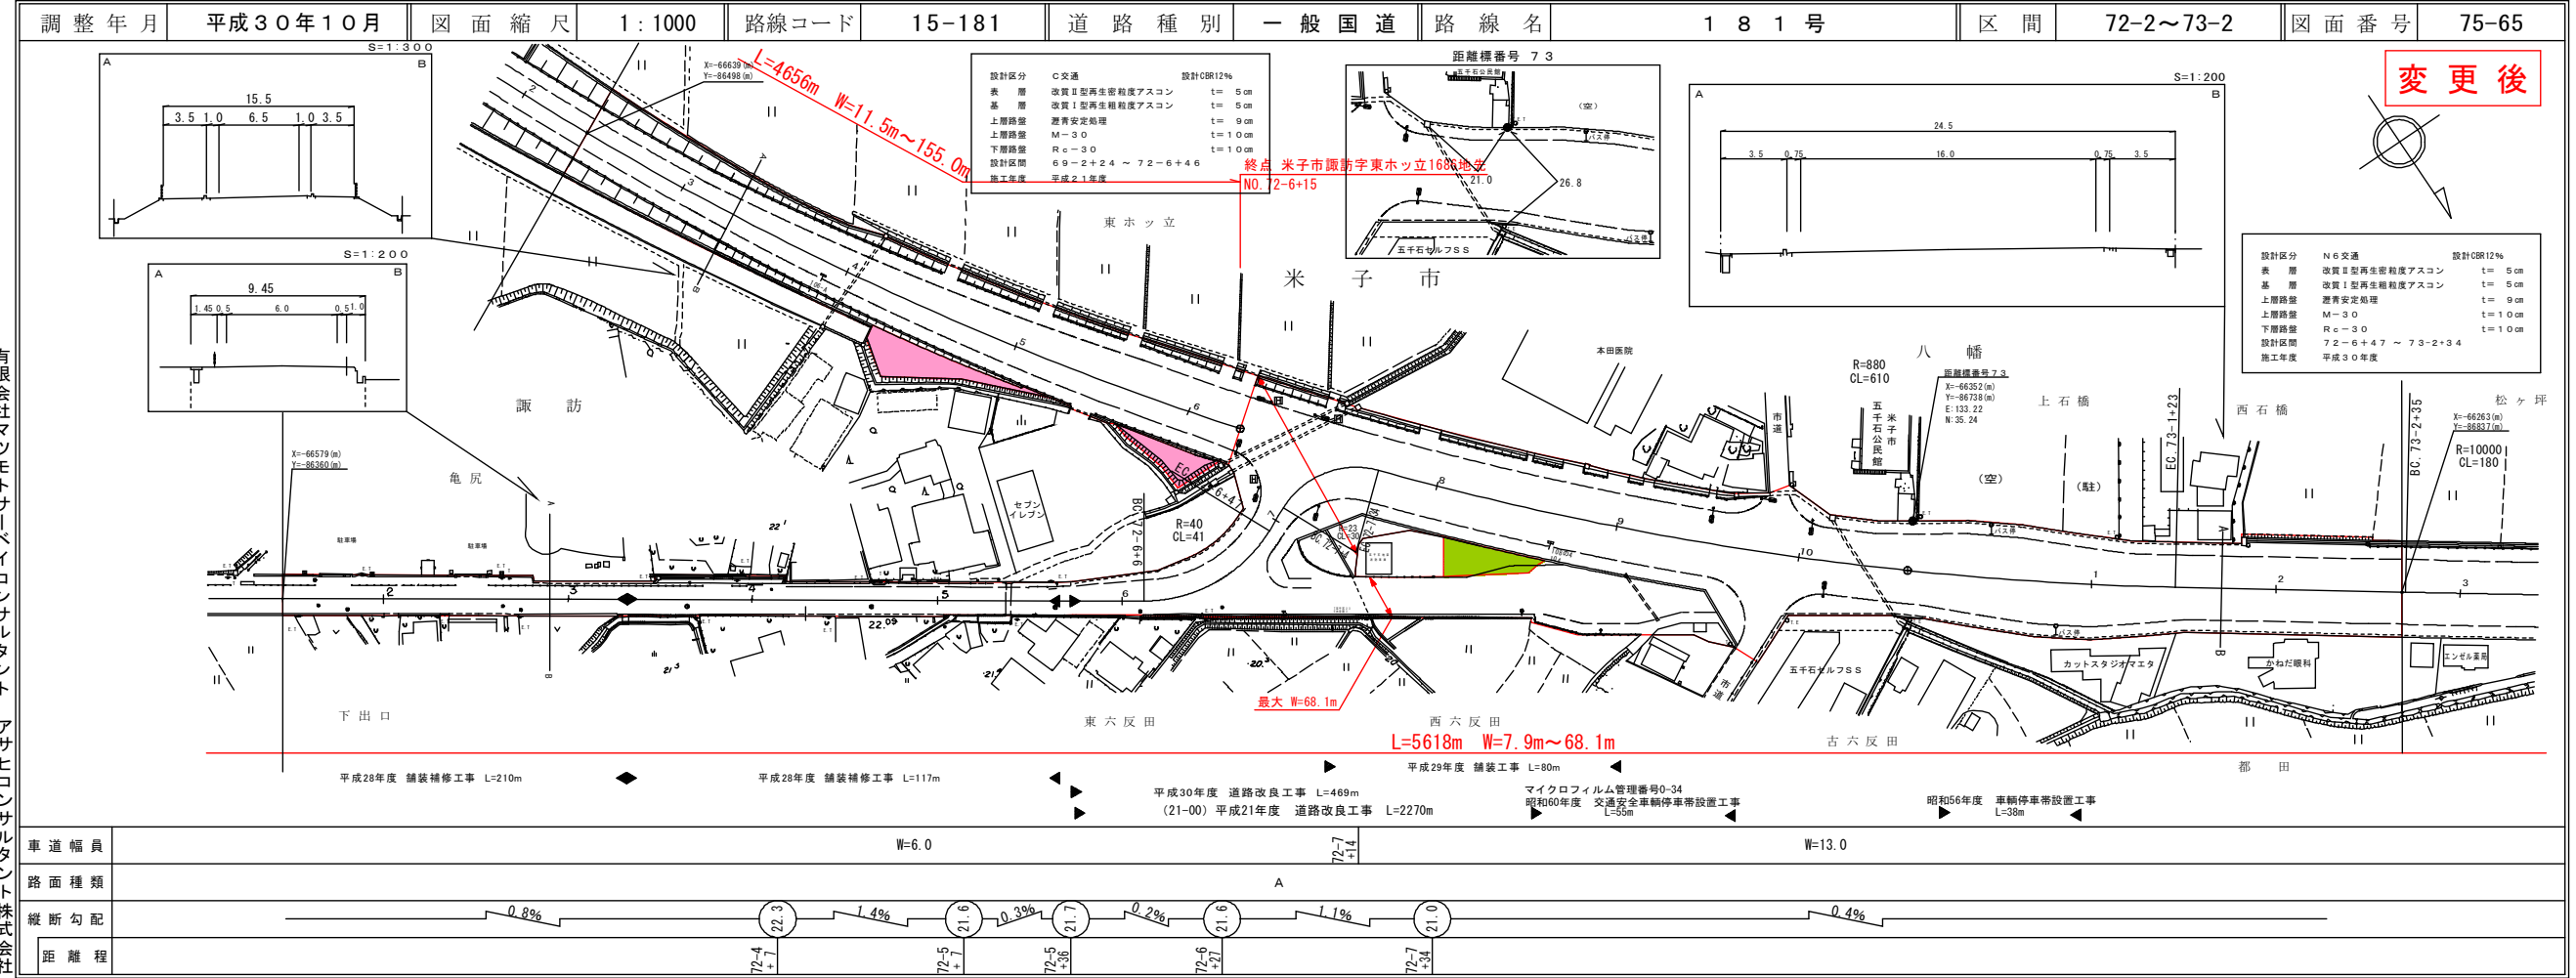


有限会社マツモトサイベICONサルタント アサヒCONサルタント株式会社  
(株)アートスペース  
株式会社 ミット

# 道 路 台 帳 付 図

鳥 取 県


①  
 路線コード  
 15-181  
 路線名  
 一般国道181号

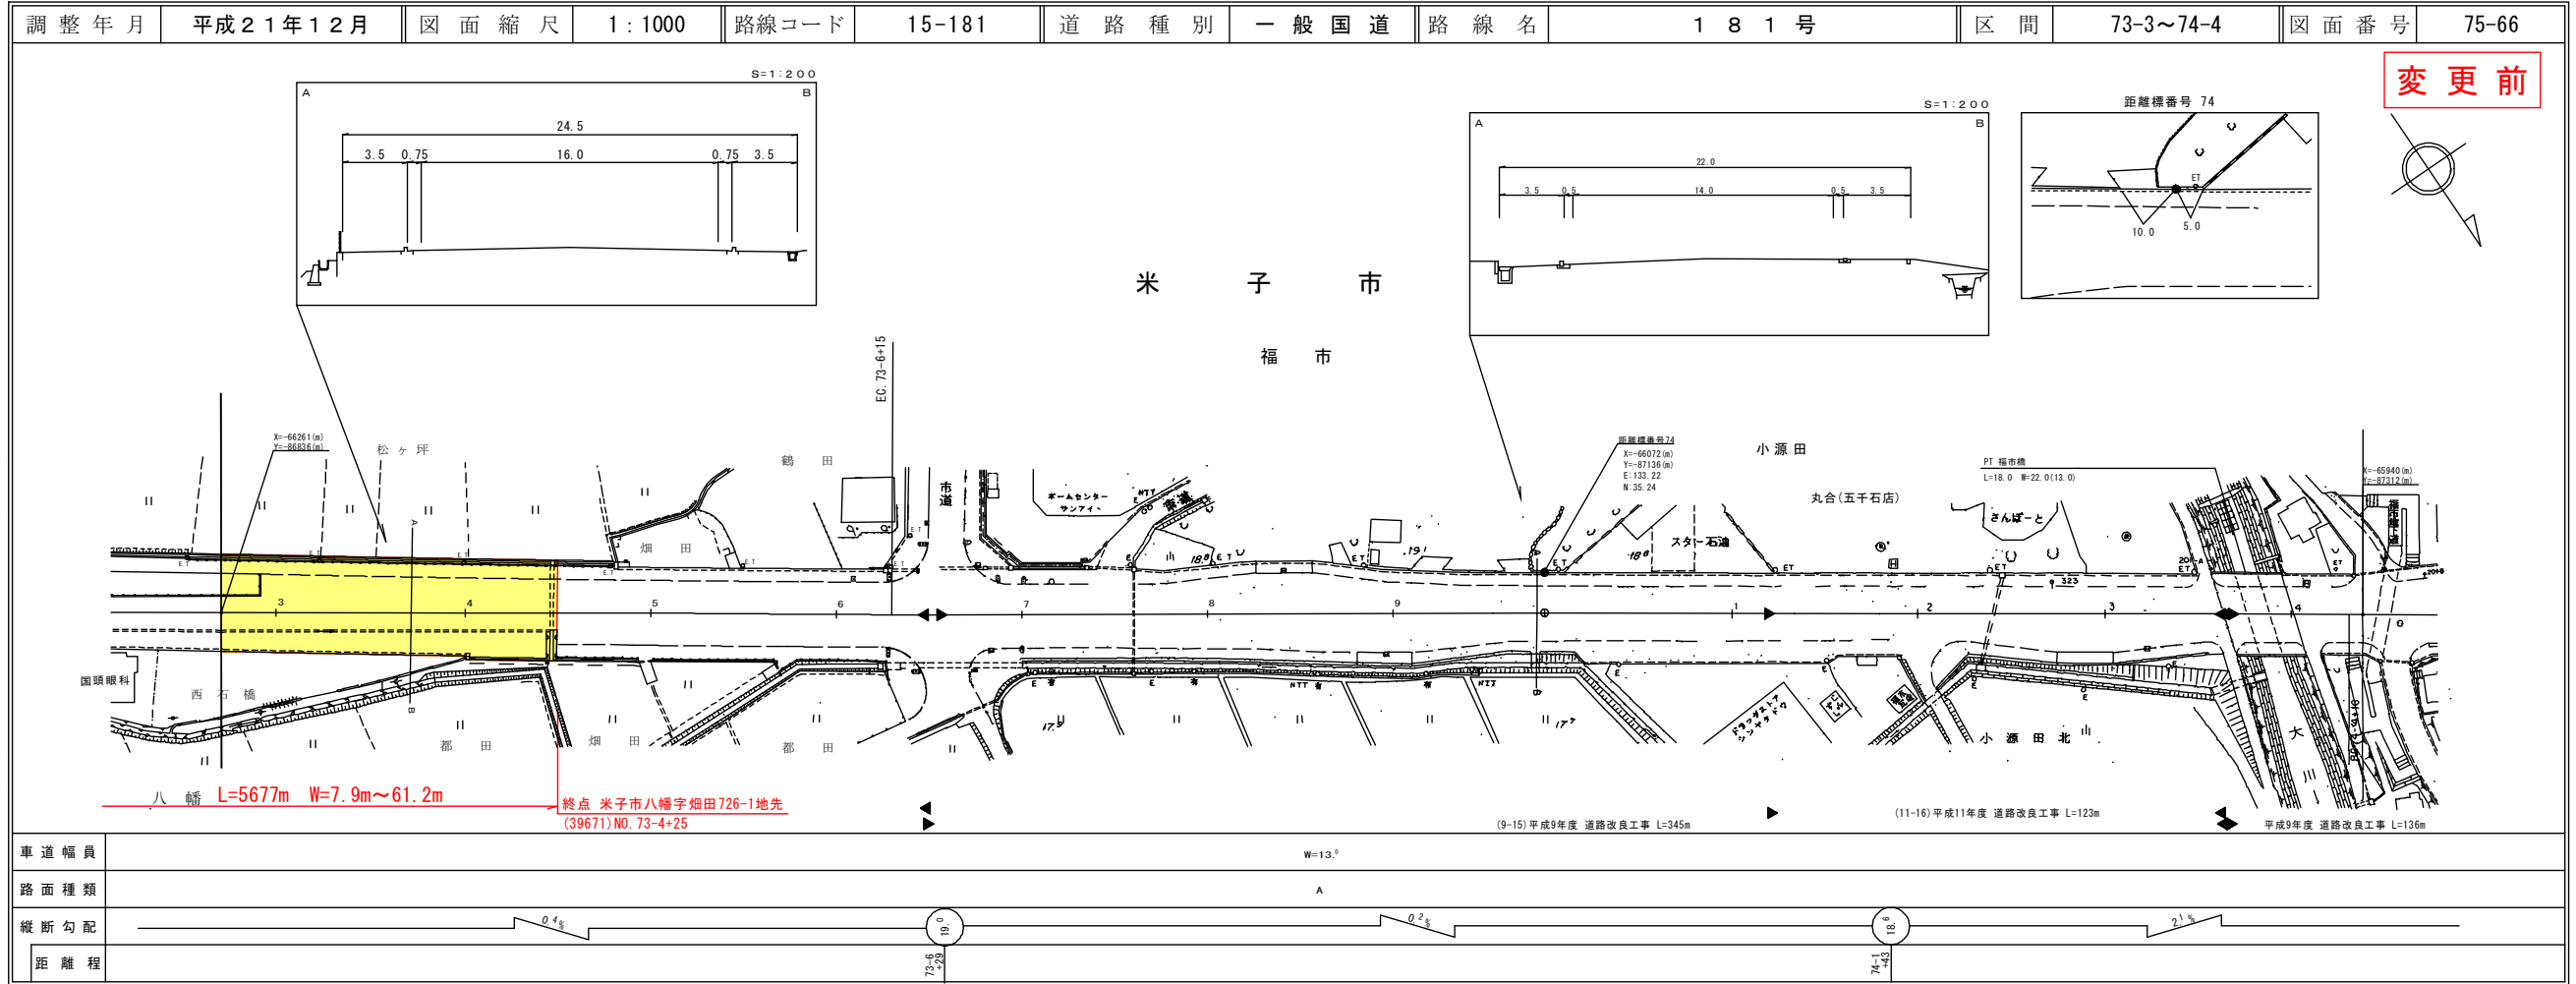

株式会社アートスペース  
有限会社 コウリョウ  
(有)江府技研コンサルタン

# 道 路 台 帳 付 図

鳥 取 県

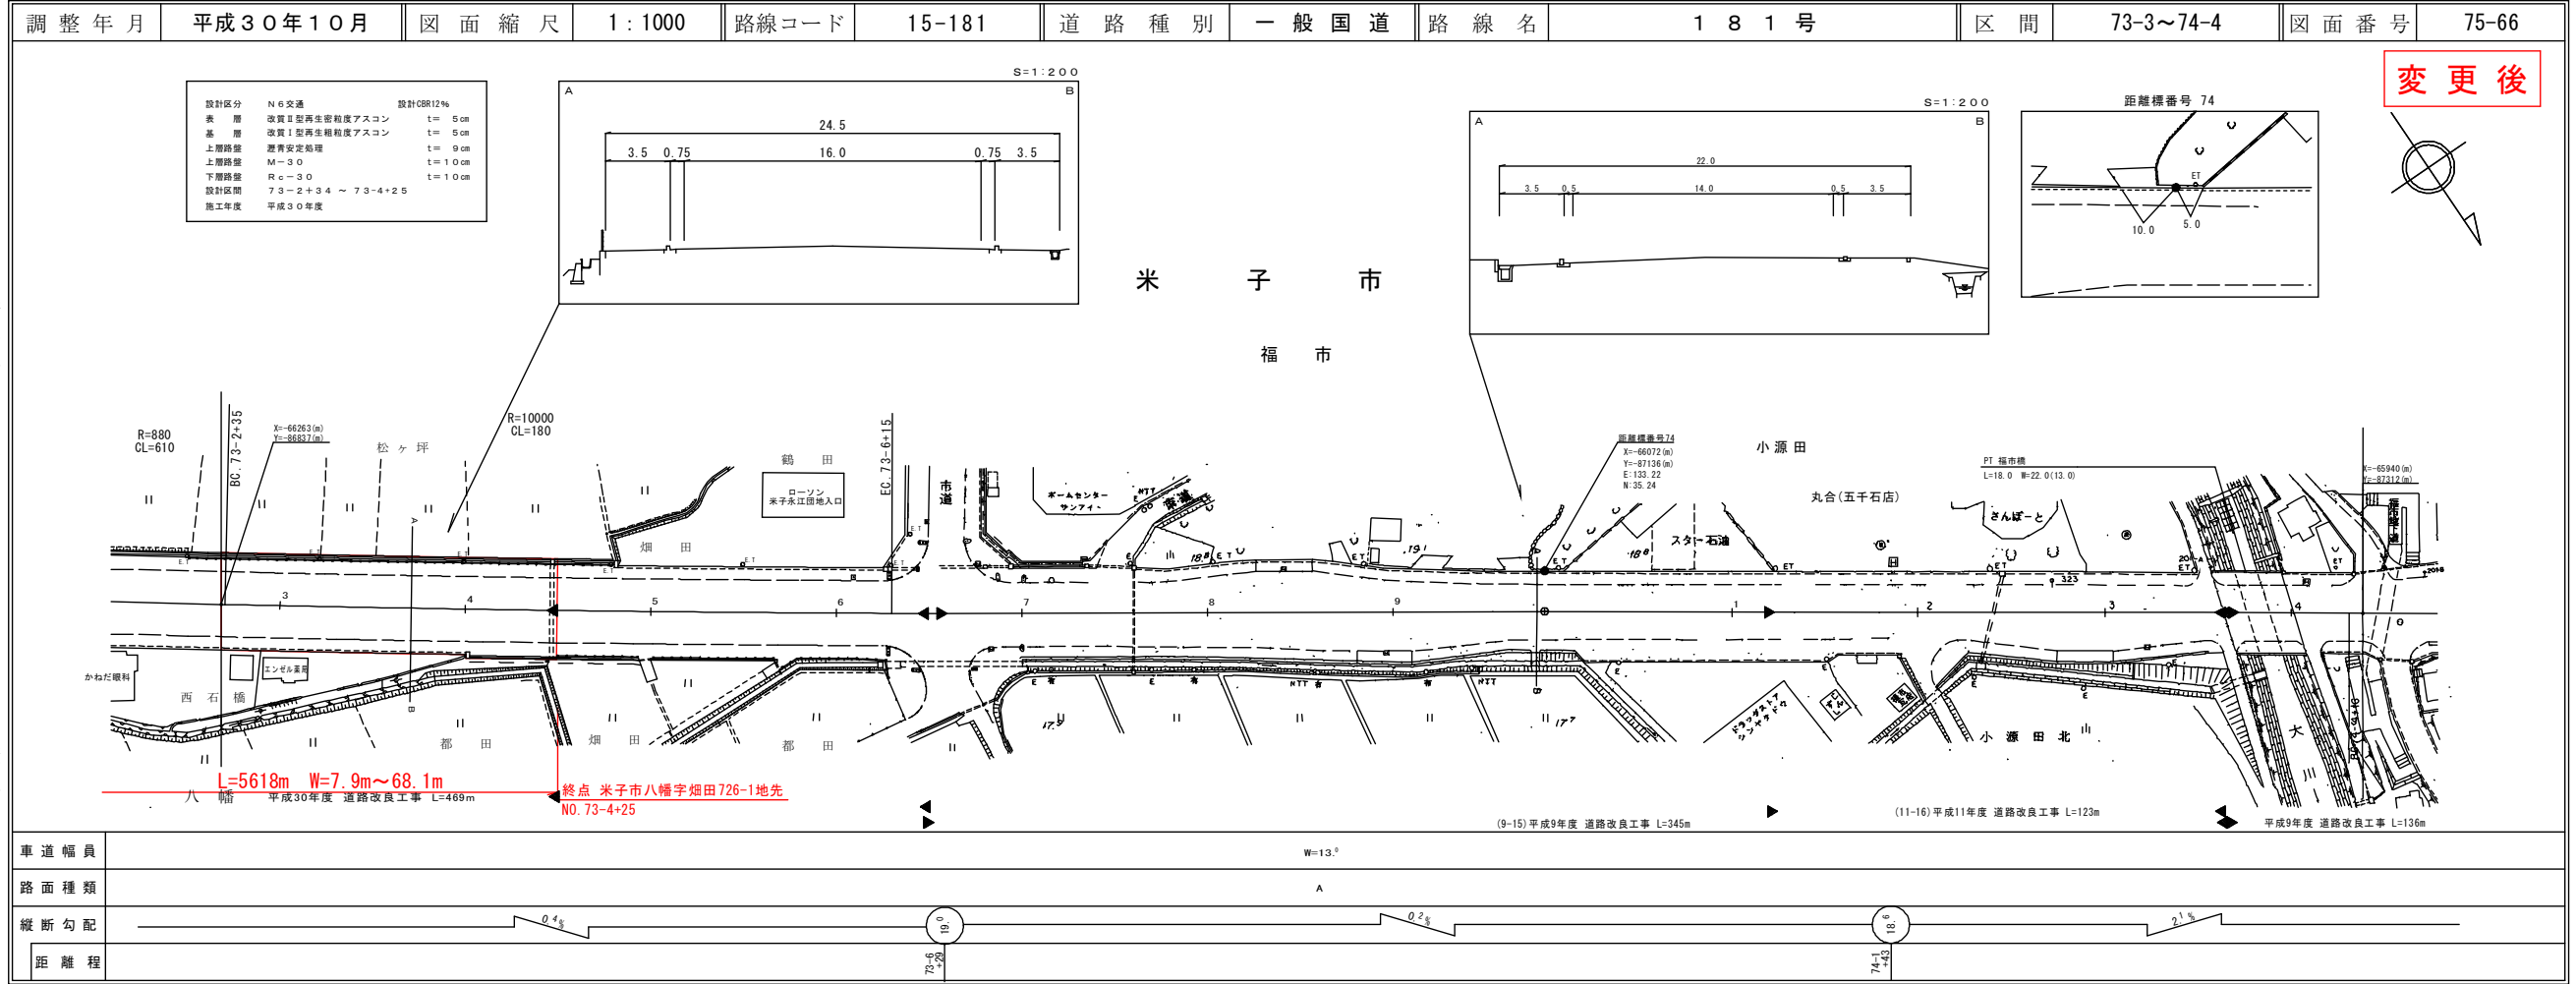

株式会社アートスペース  
有限会社 マツモト  
(有)江府技研コンサルタン