


道路台帳付図

鳥取県

路線コード  
22-151  
路線名  
一般県道 倉吉東伯線

⑦  
変更位置  
東伯郡琴浦町大字槻下  
変更理由  
歩道設置工事  
(交付金交安)L=208m

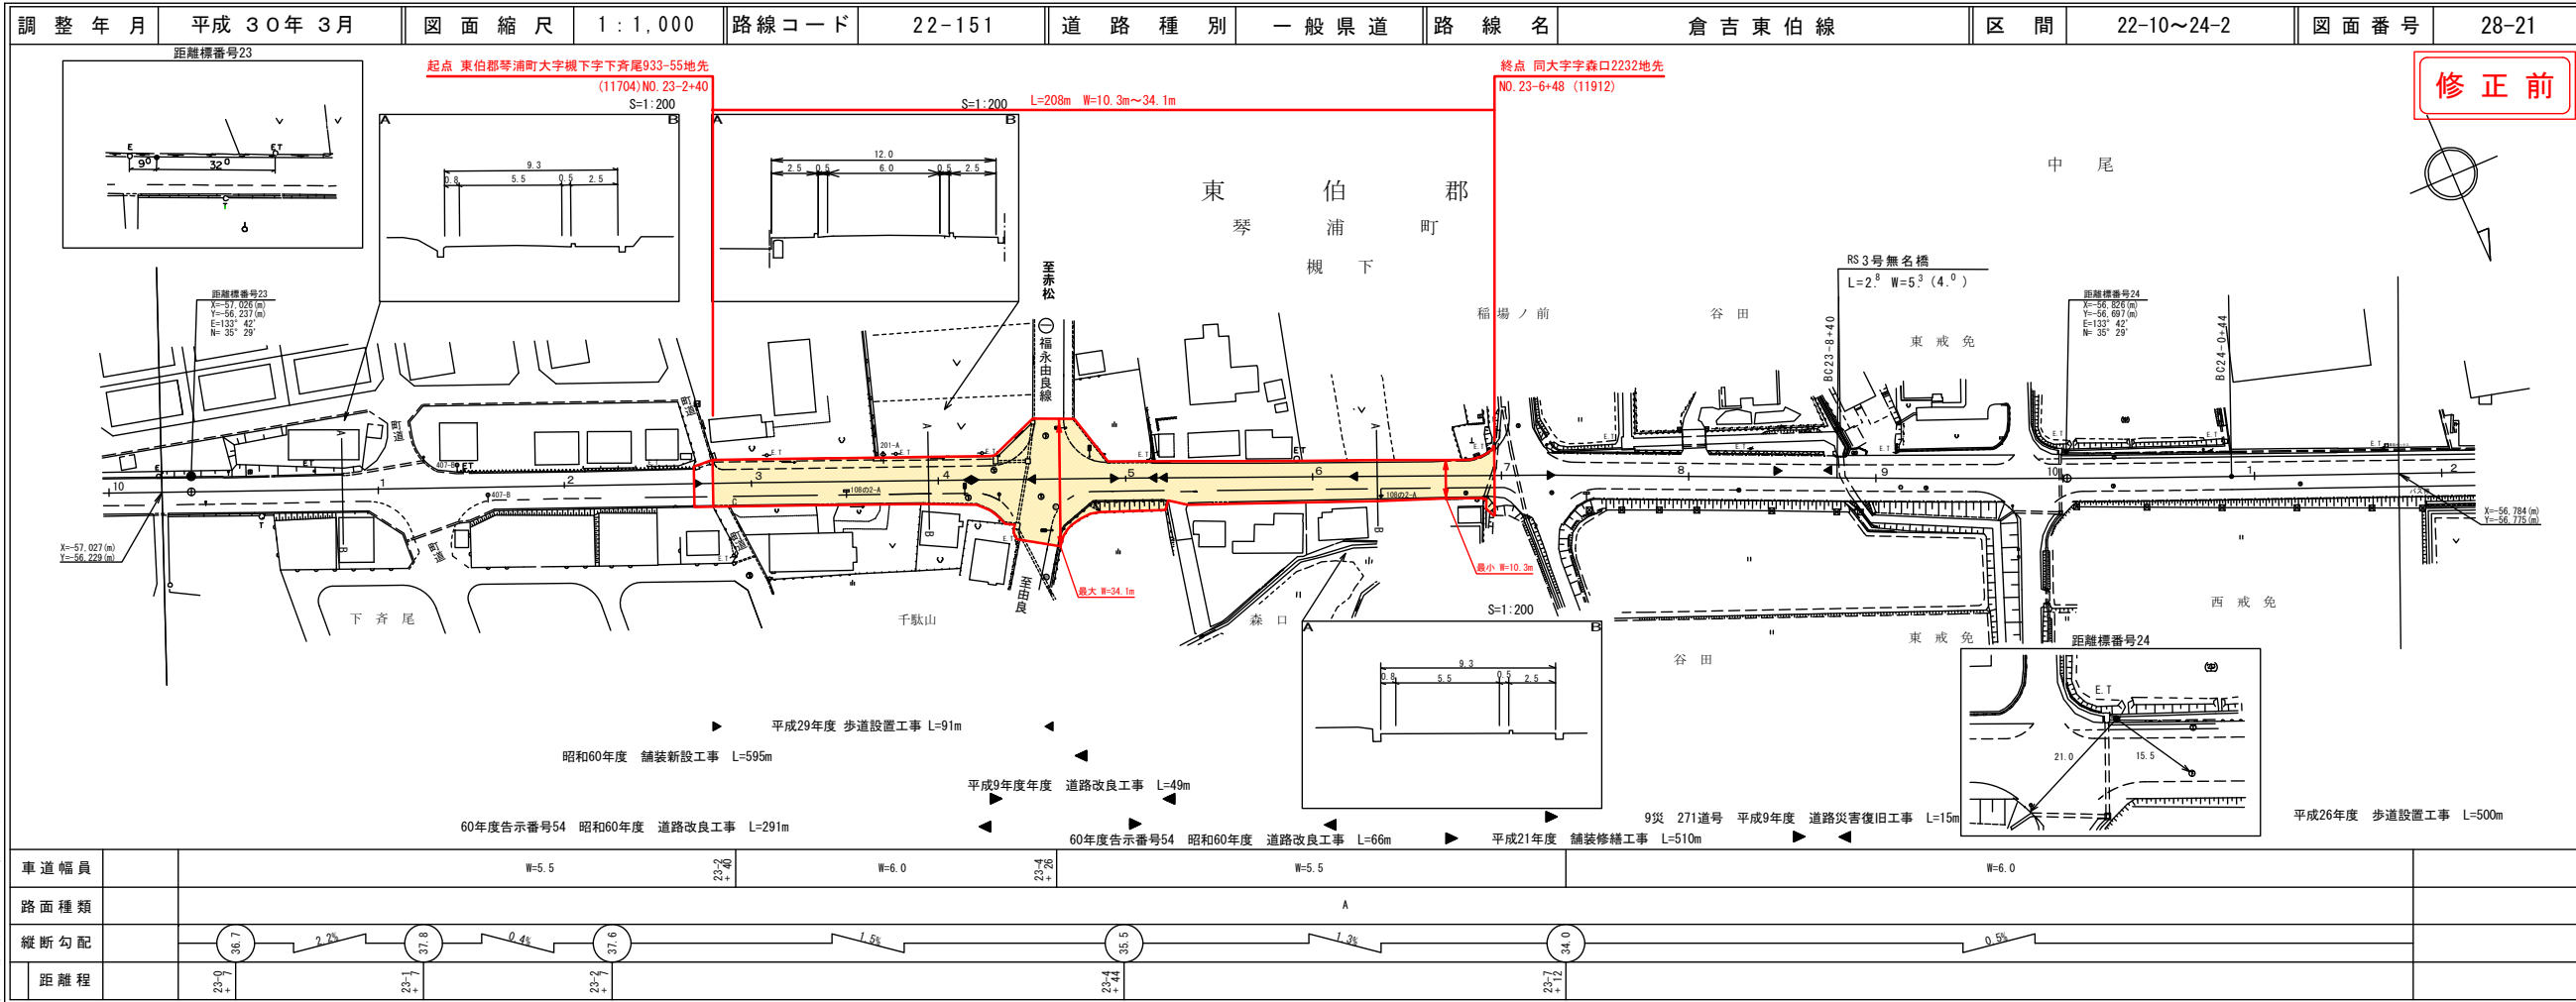



路線コード  
22-151

路線名  
一般県道 倉吉東伯線

8


変更位置  
東伯郡琴浦町大字保

変更理由  
歩道設置工事 L=168m

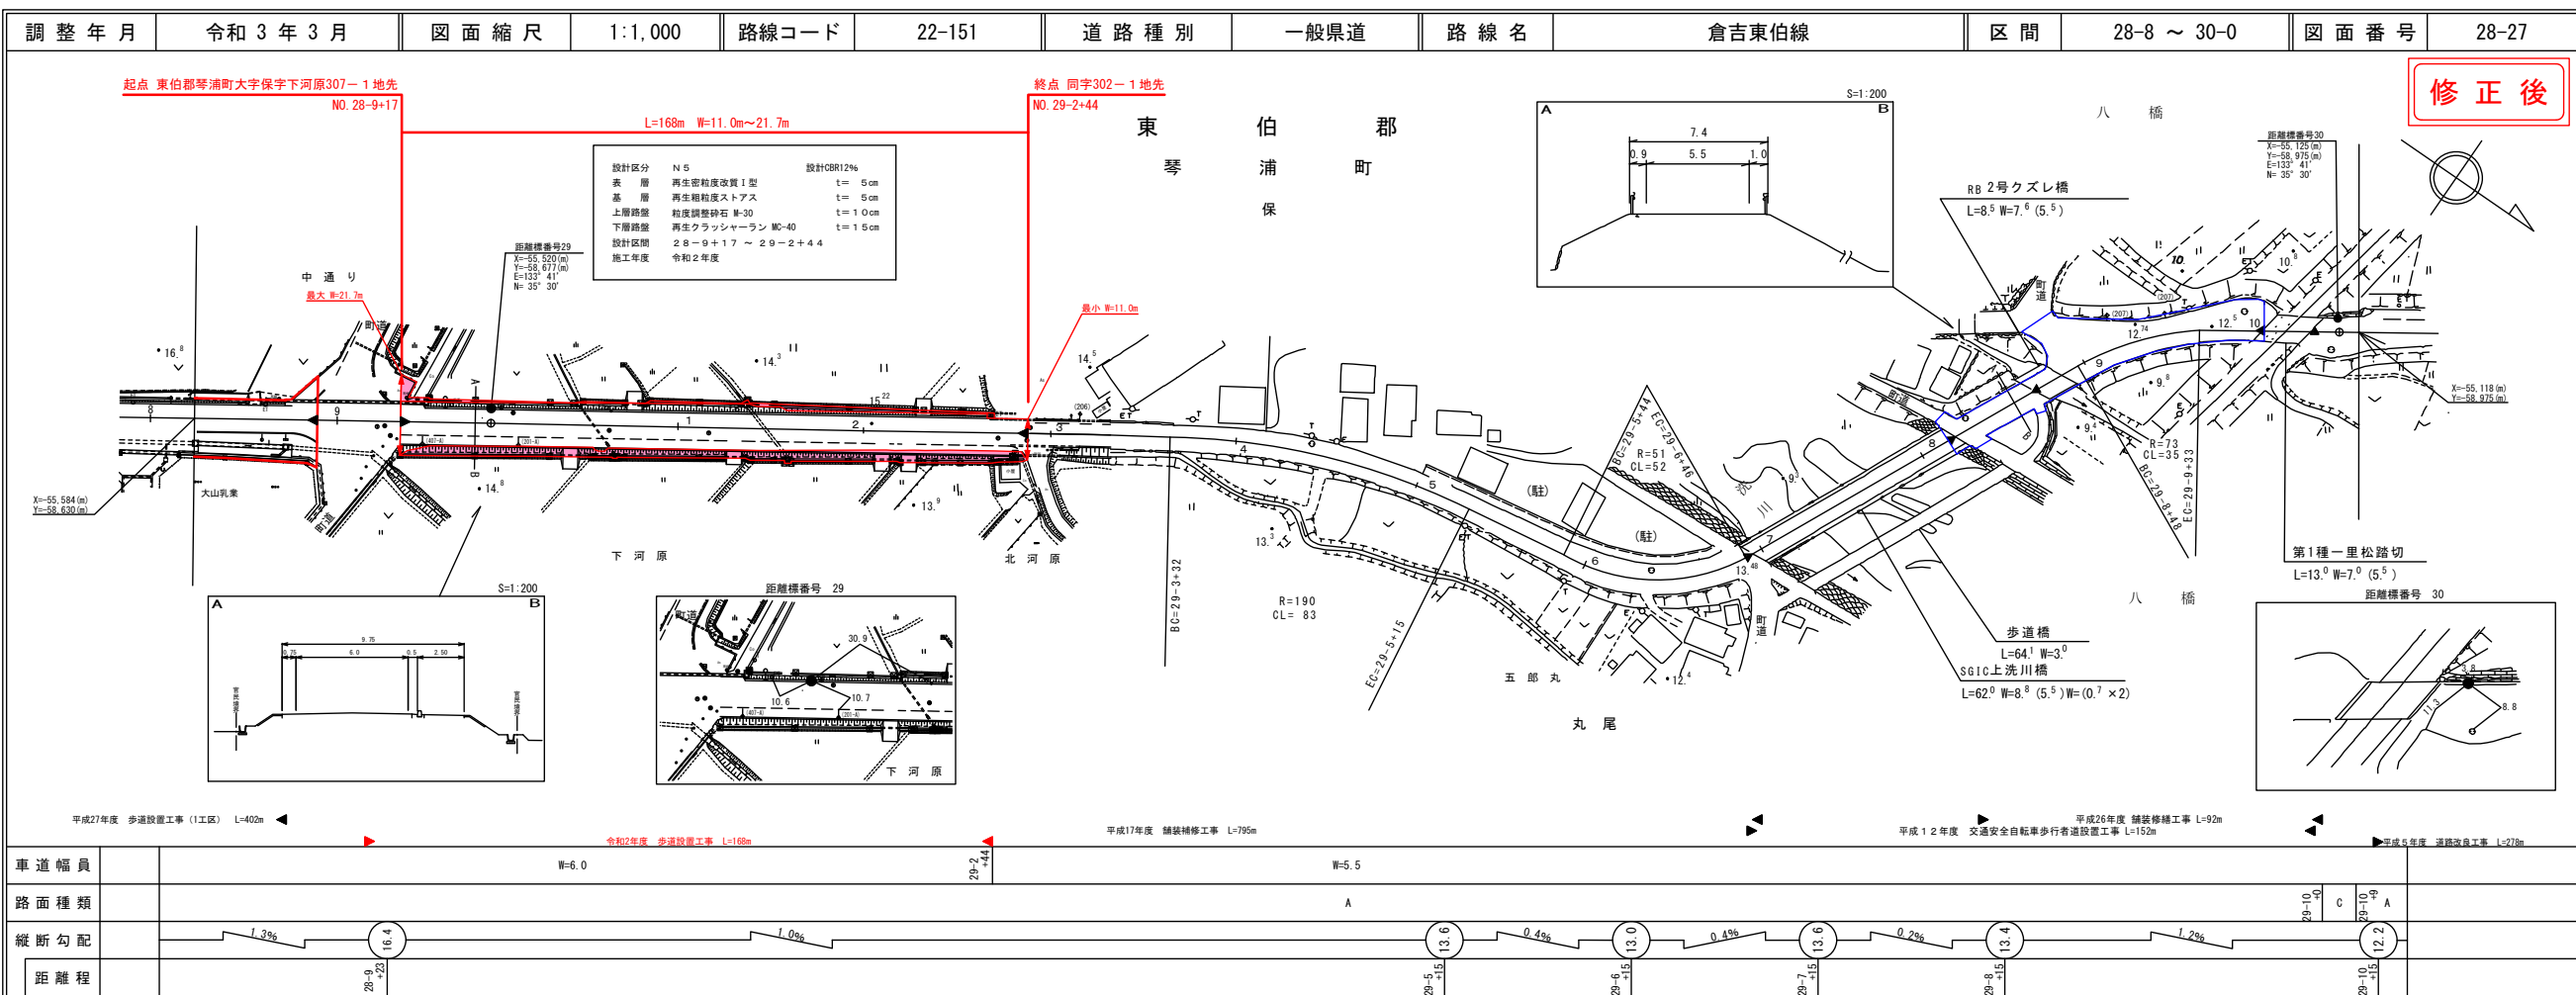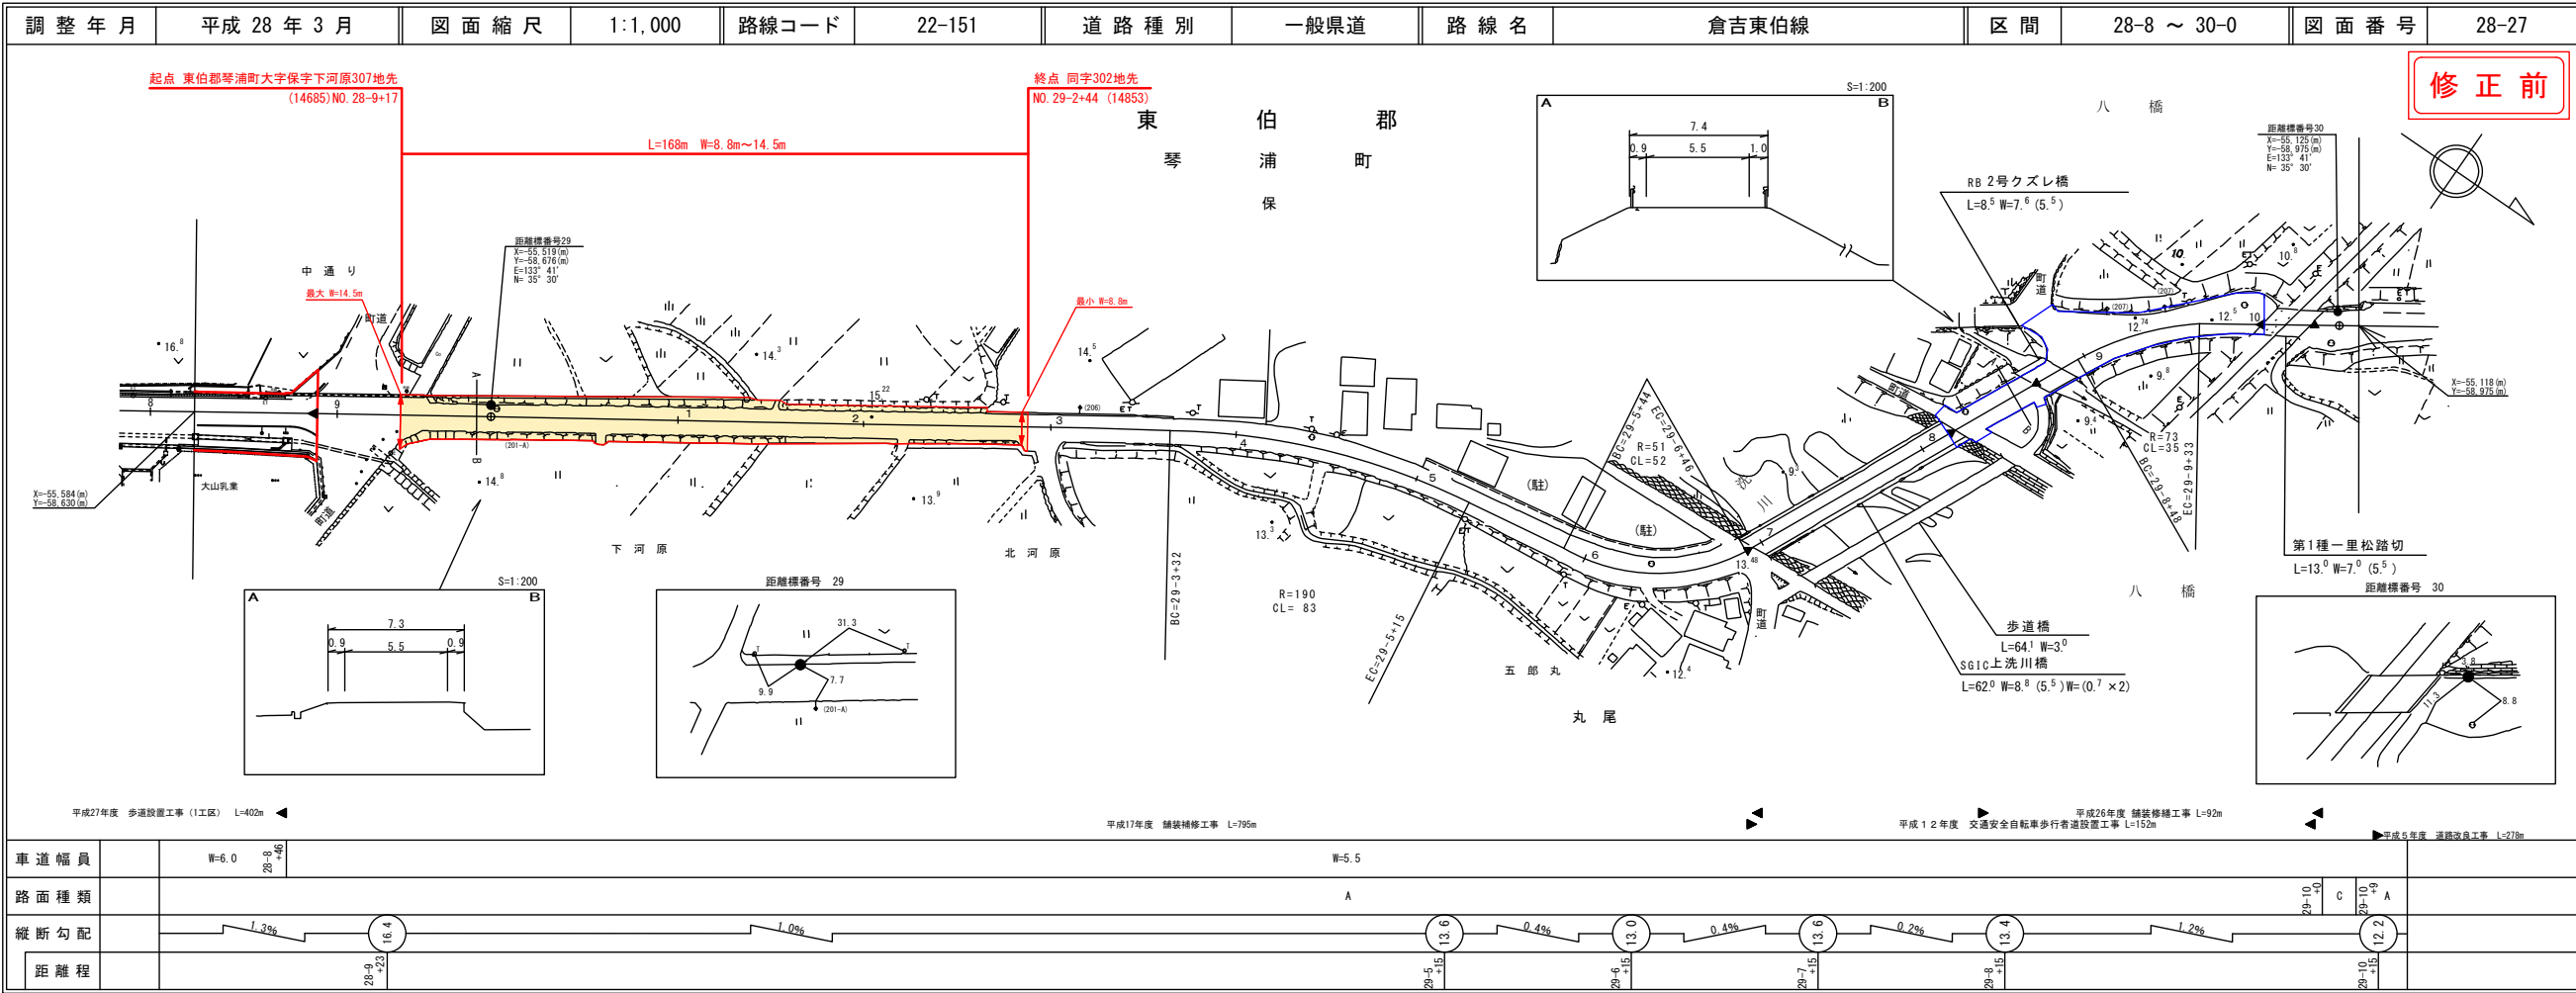


## 鳥 取 県

⑨  
変更位置  
東伯郡湯梨浜町はわい長瀬  
変更理由  
歩道設置工事(交付金交安)  
L=36m  
※⑫長江羽合線の歩道設置工事  
に伴う交差点修正

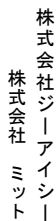



鳥 取 県

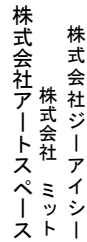



路線コード  
22-200  
路線名  
一般県道 長和田羽合線

⑩  
変更位置  
東伯郡湯梨浜町大字長江  
変更理由  
歩道設置工事(交付金交安)  
L=51m  
※⑫長江羽合線の歩道設置工事に伴う交差部修正

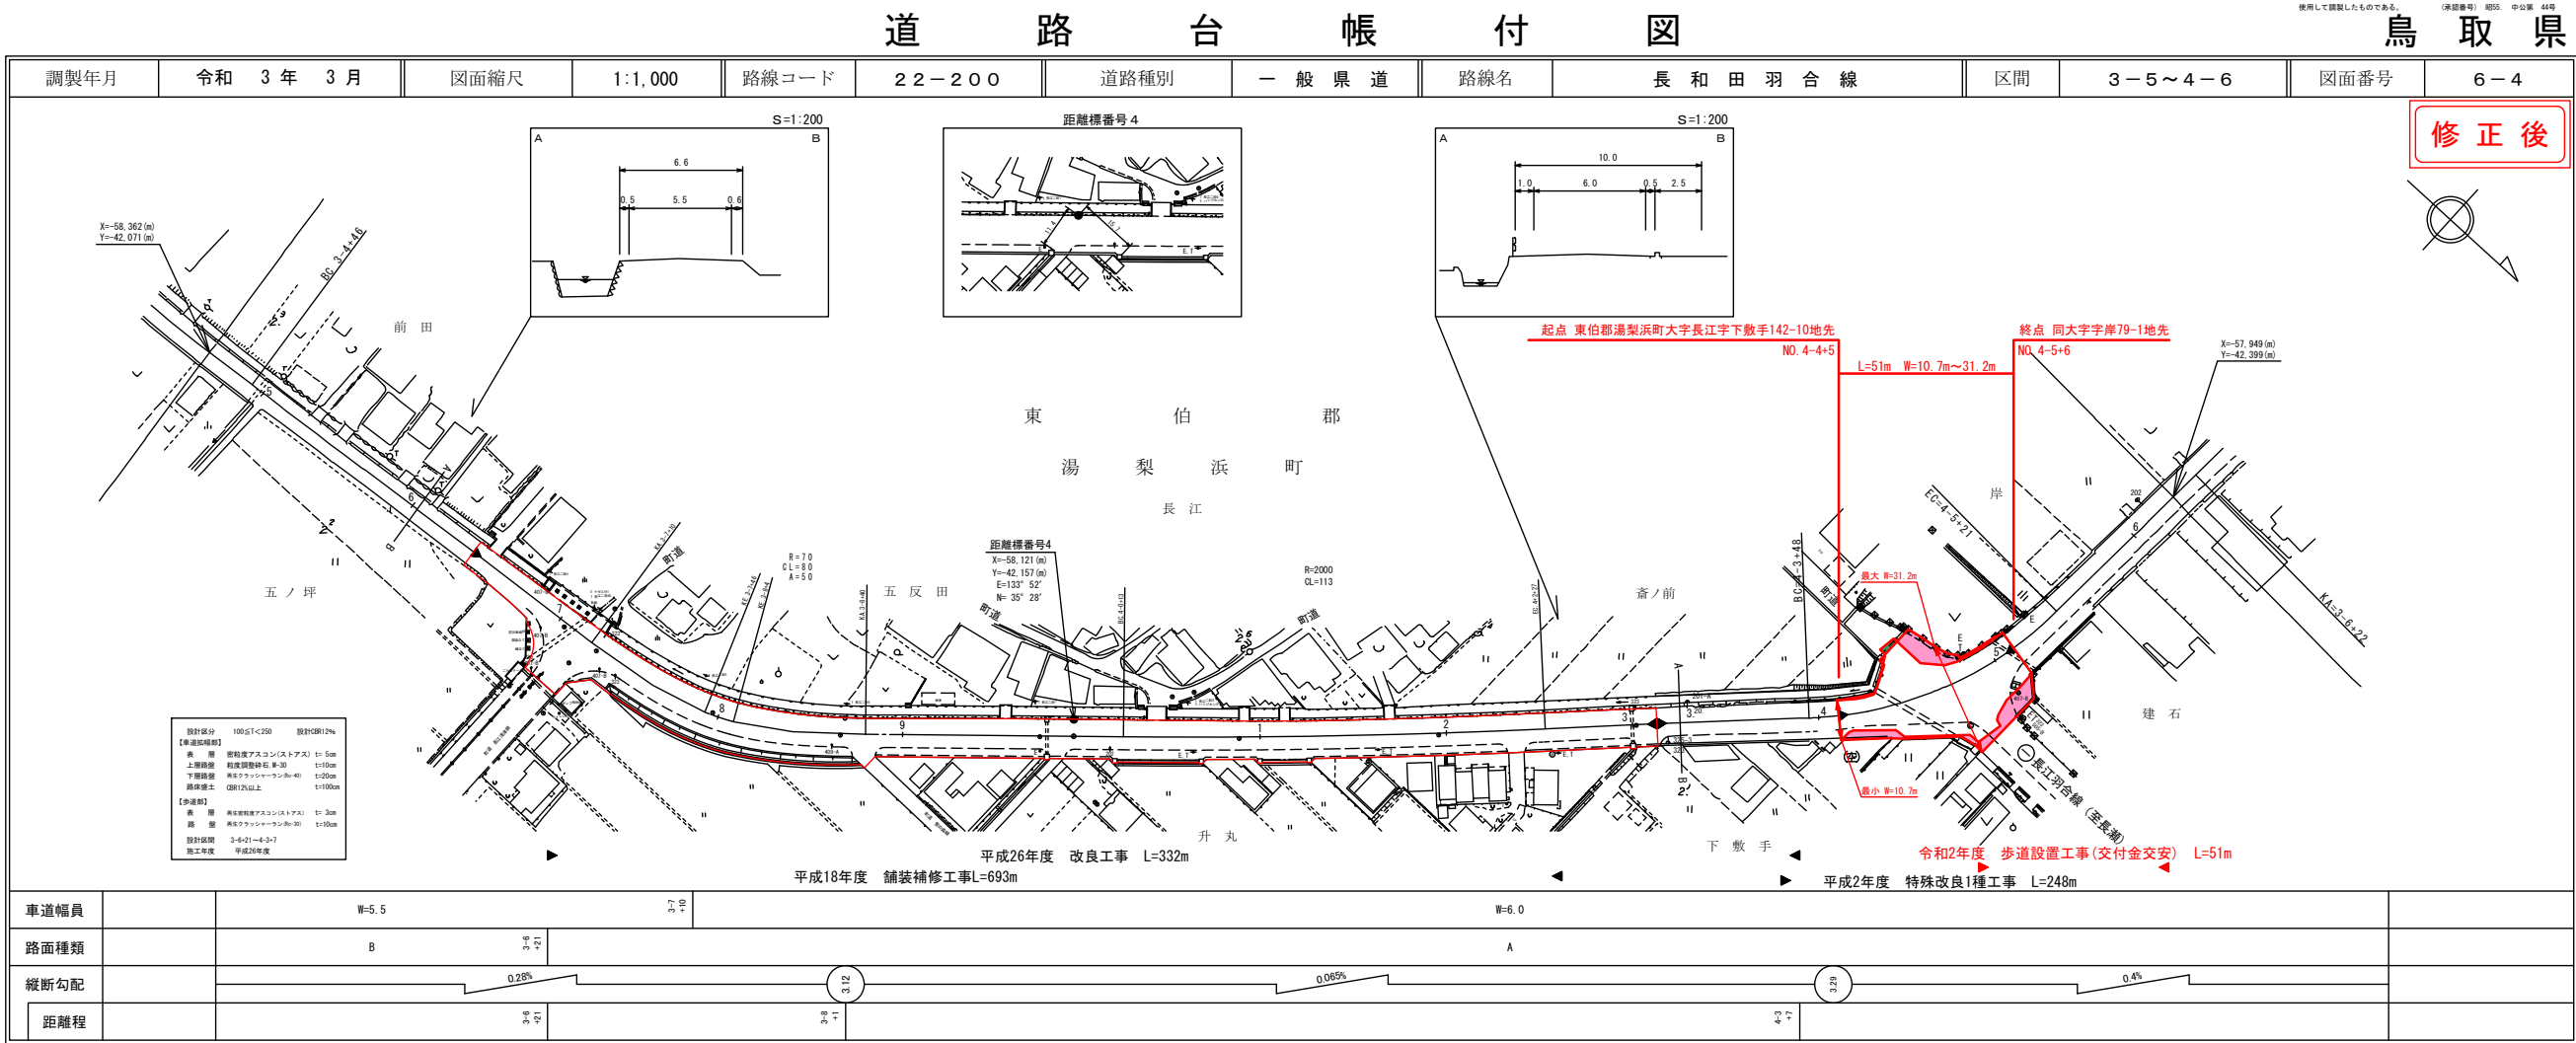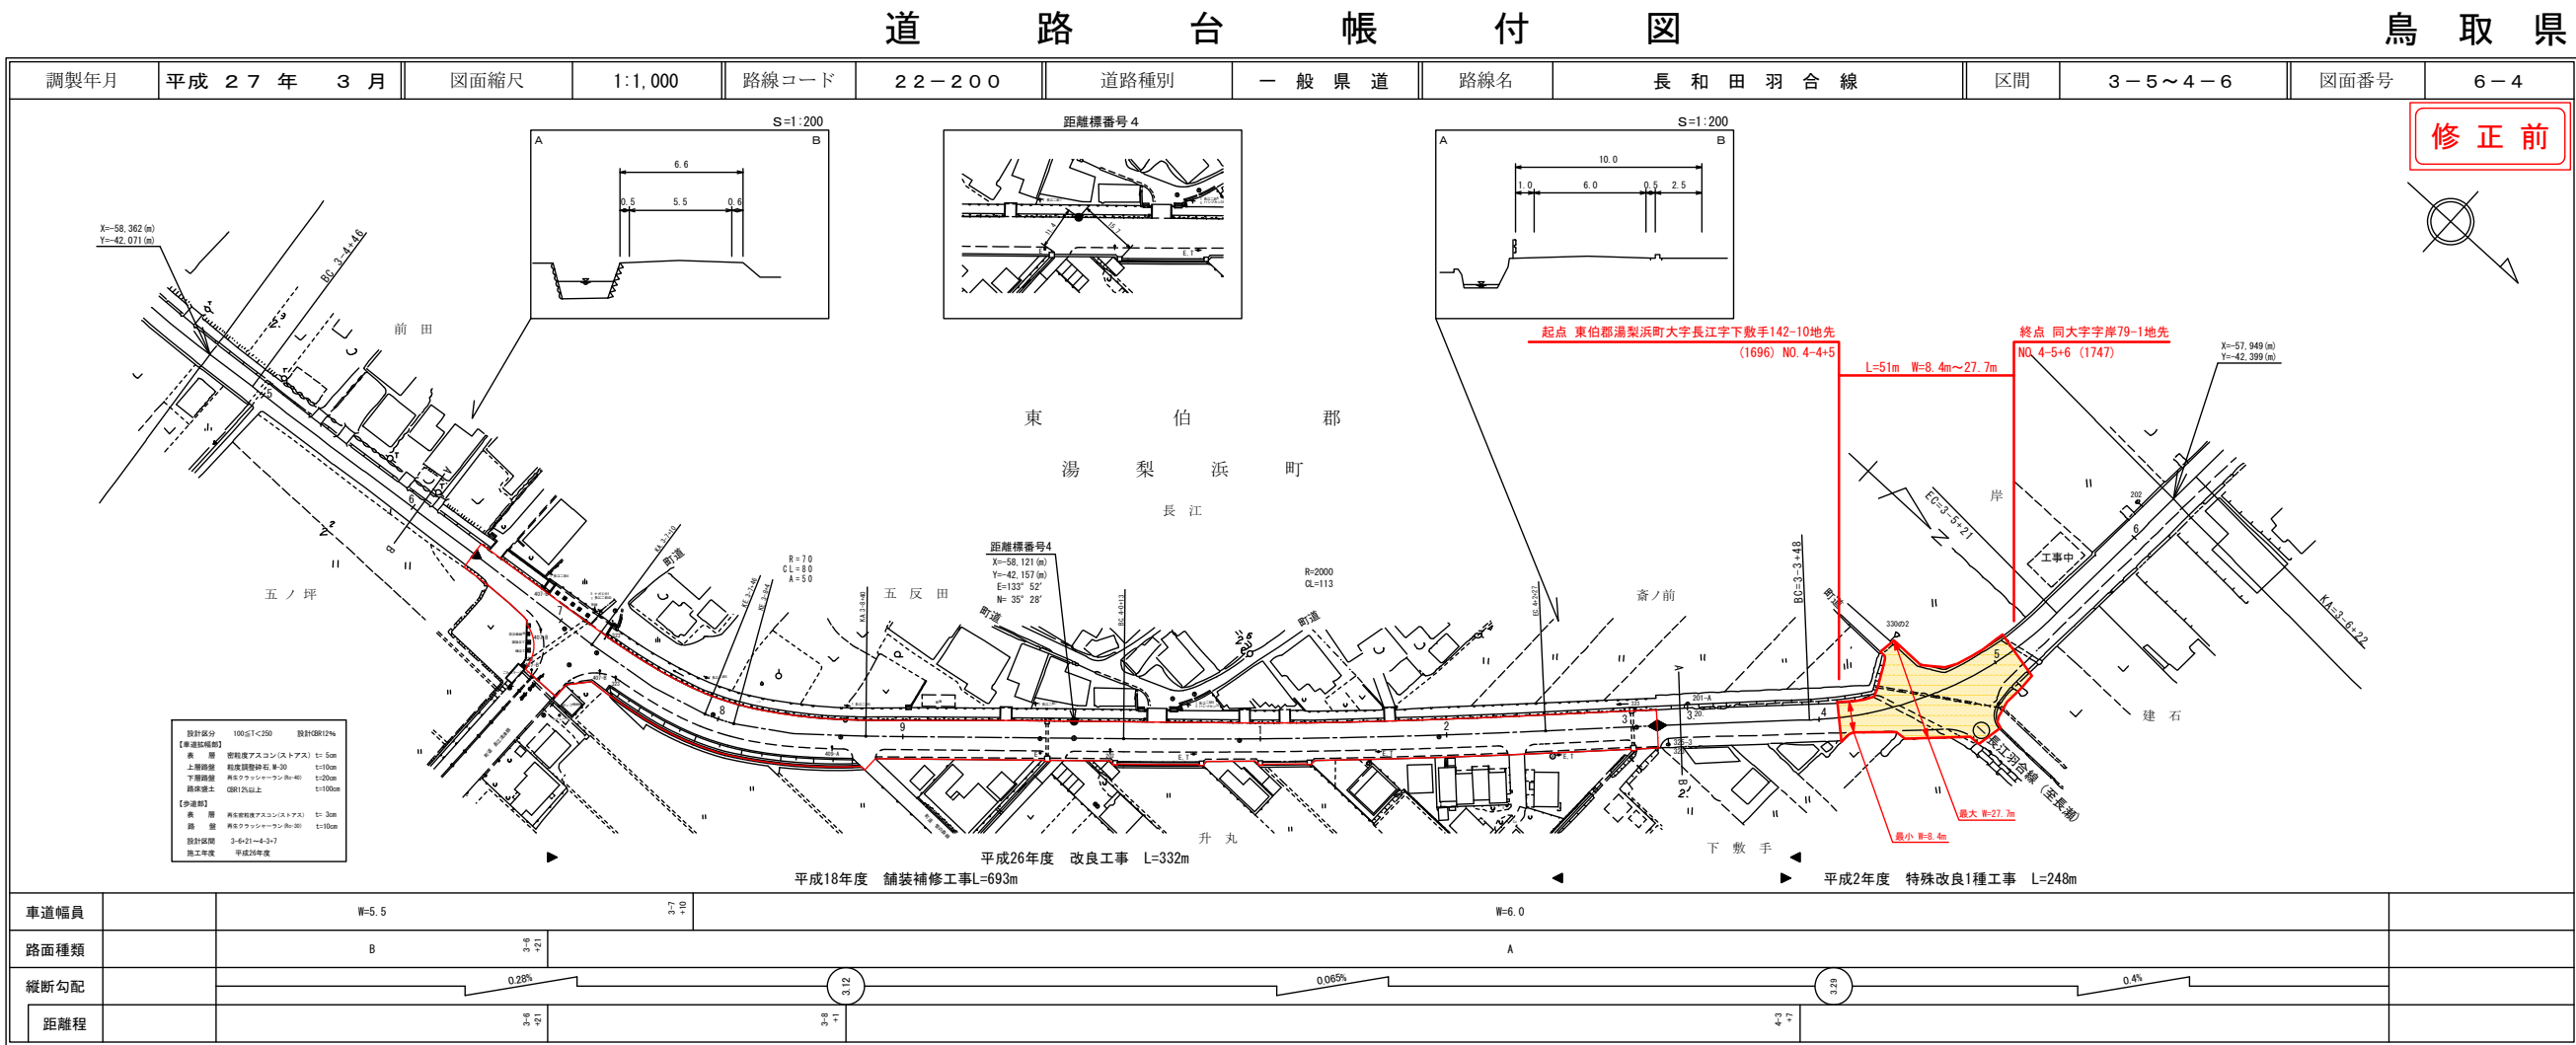


路線コード  
22-204  
路線名  
一般県道 福永由良線


⑪  
変更位置  
東伯郡琴浦町大字槻下  
変更理由  
歩道設置工事(交付金交安)

※⑦一般県道倉吉東伯線  
歩道設置工事に伴う交差部  
(重用区間)の図面修正 L=33m

有限会社ケーアイ  
コンサルタント  
株式会社ミット

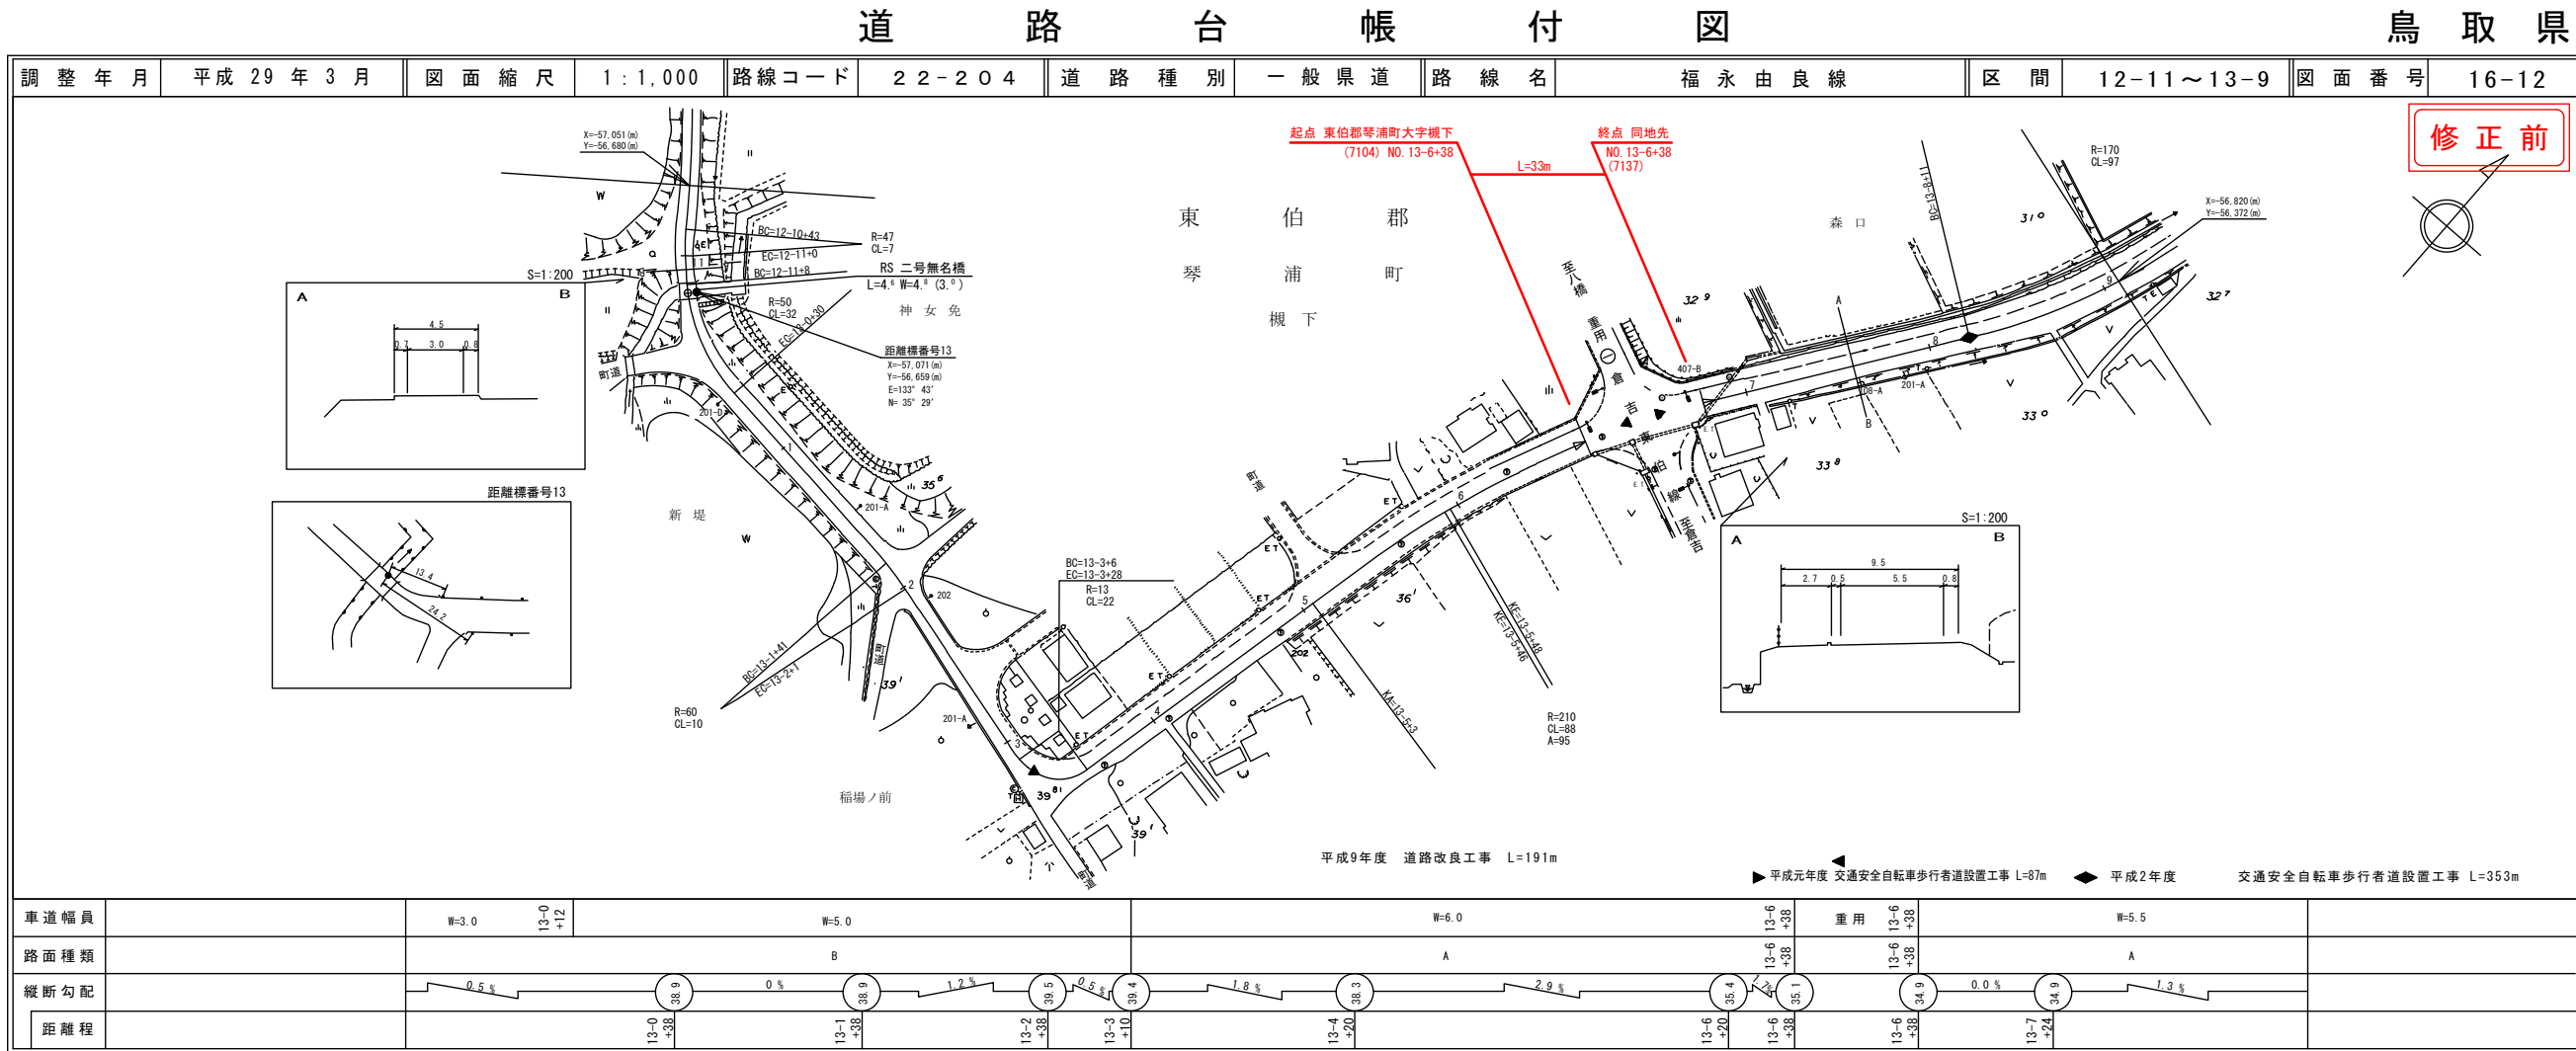

有限会社ケーアイ  
コンサルタント  
株式会社アートスペース

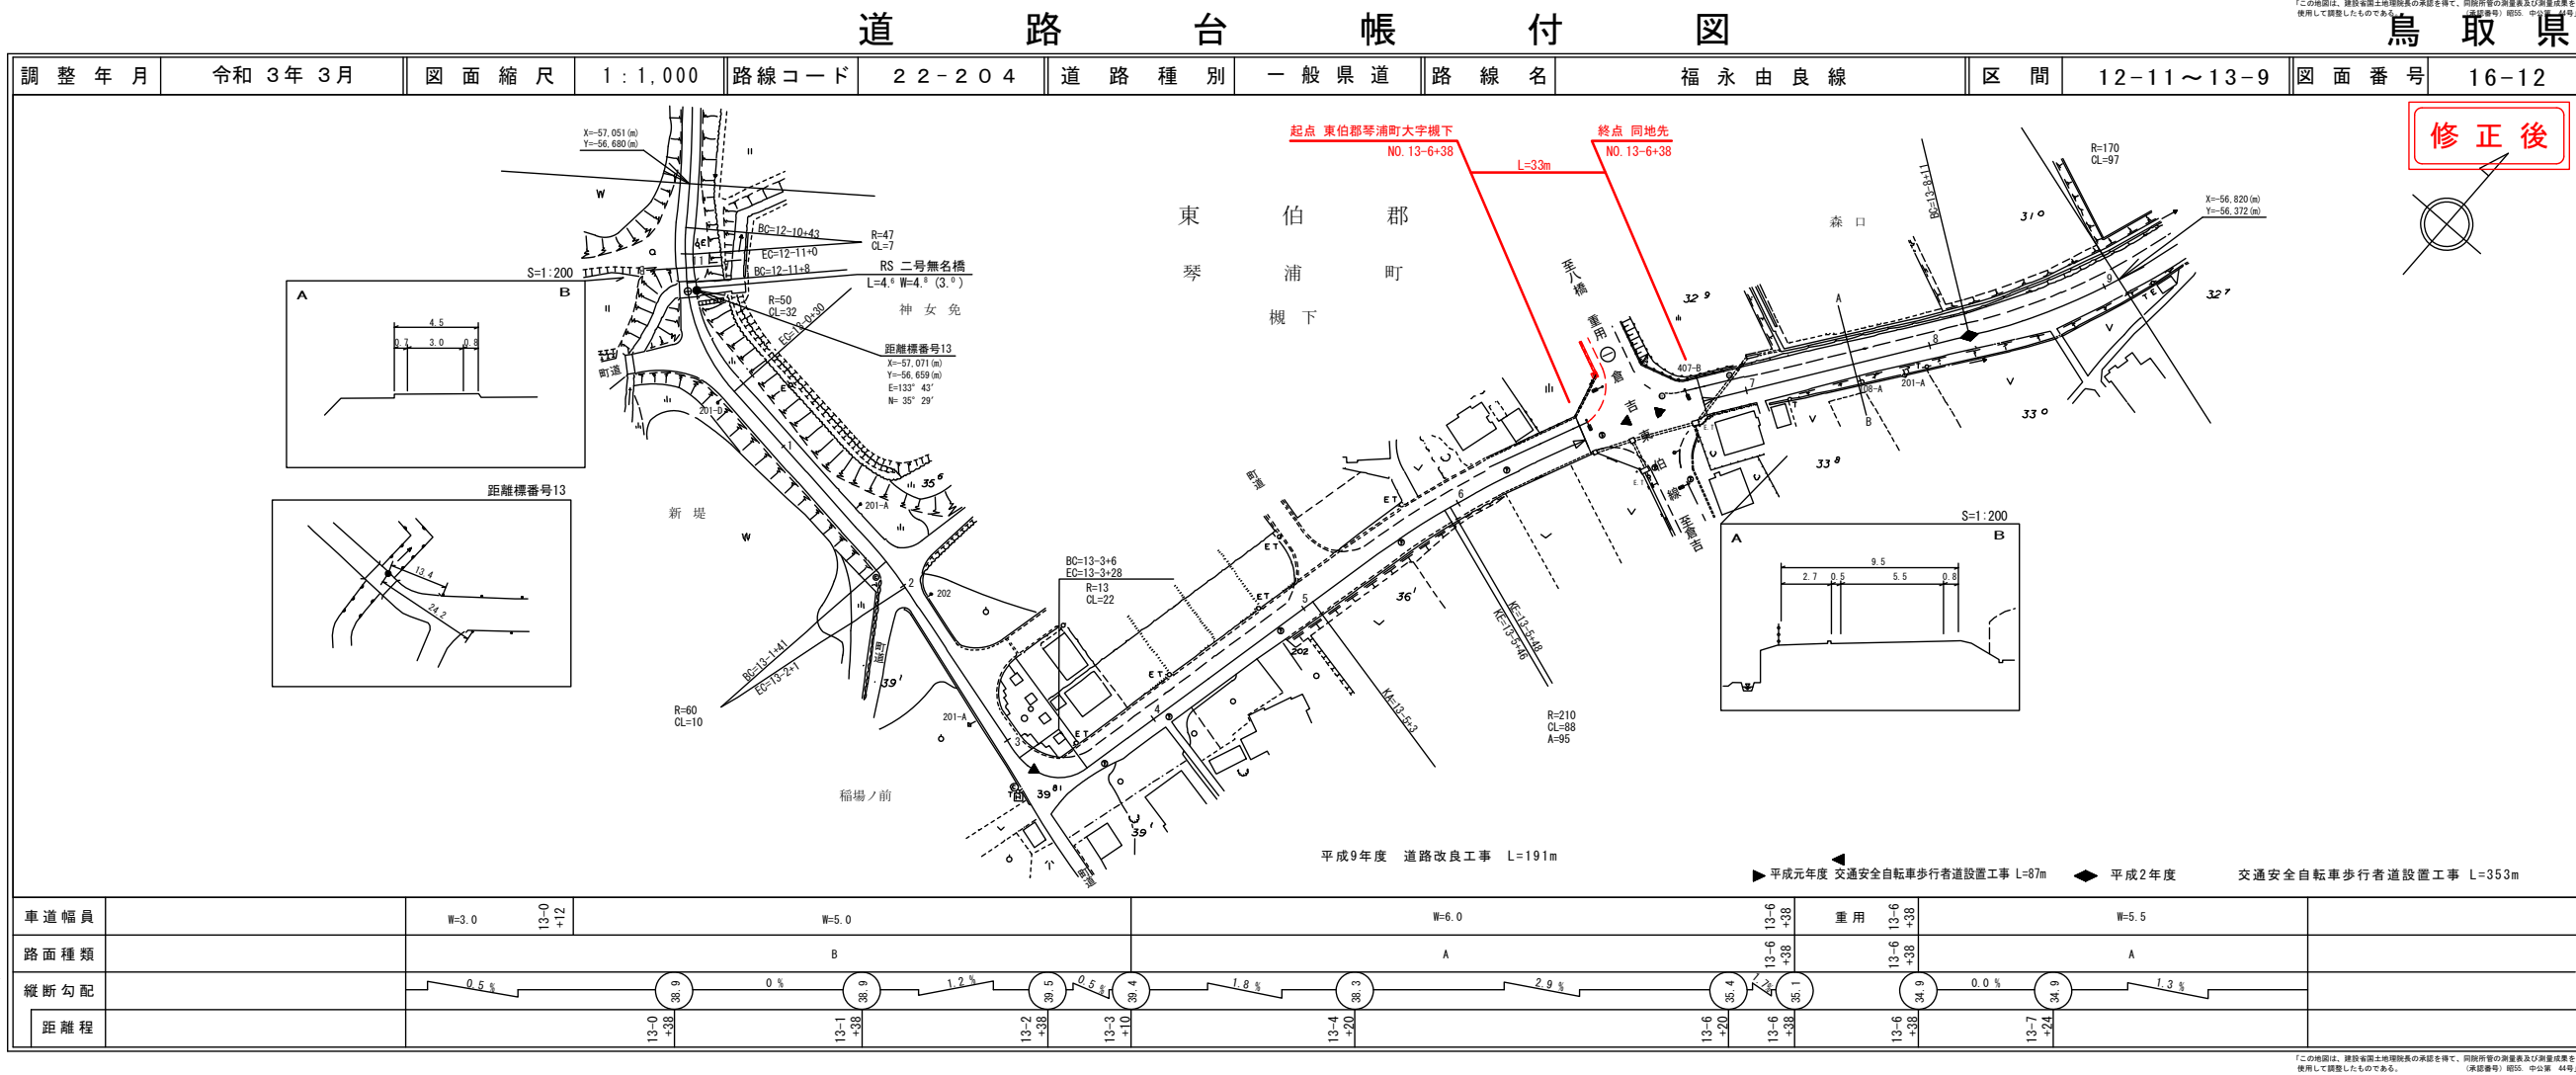

鳥取県

図面番号3-1

区間0-0~1-1

路線名長江羽合線

一般県道

道路種別

路線コード22-248

図面縮尺1:1,000

調整年月平成23年3月

道路台帳平面図


路線コード  
22-248

路線名  
一般県道 長江羽合線

⑫ 1/3

変更位置  
東伯郡湯梨浜町大字長江  
～はわい長瀬

変更理由  
歩道設置工事(交付金交安)  
L=709m

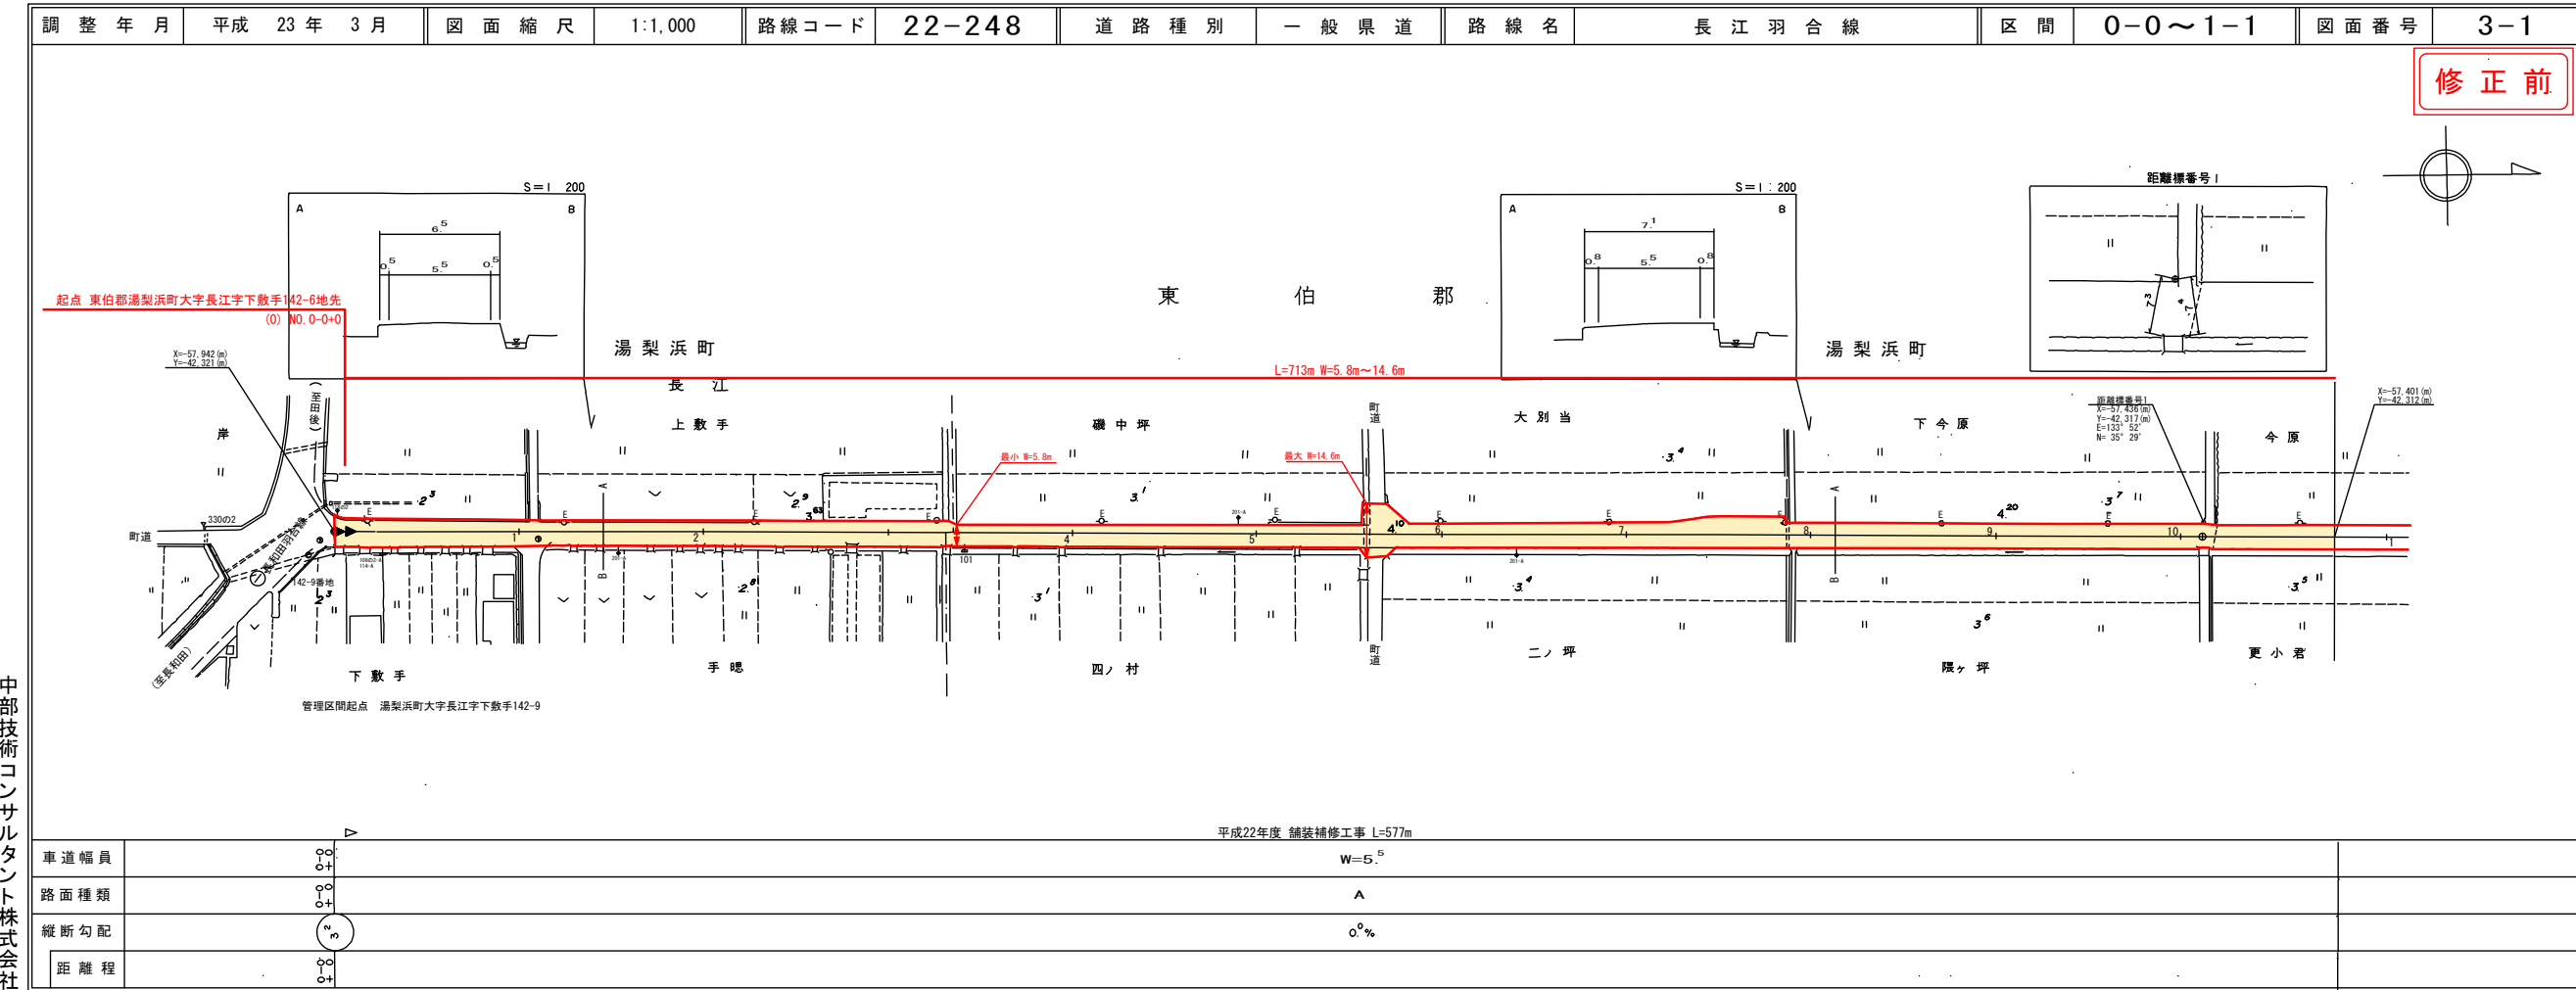

鳥取県

図面番号3-1

区間0-0~1-1

路線名長江羽合線

一般県道


道路種別

路線コード22-248

図面縮尺1:1,000

調整年月令和3年3月

道路台帳付図

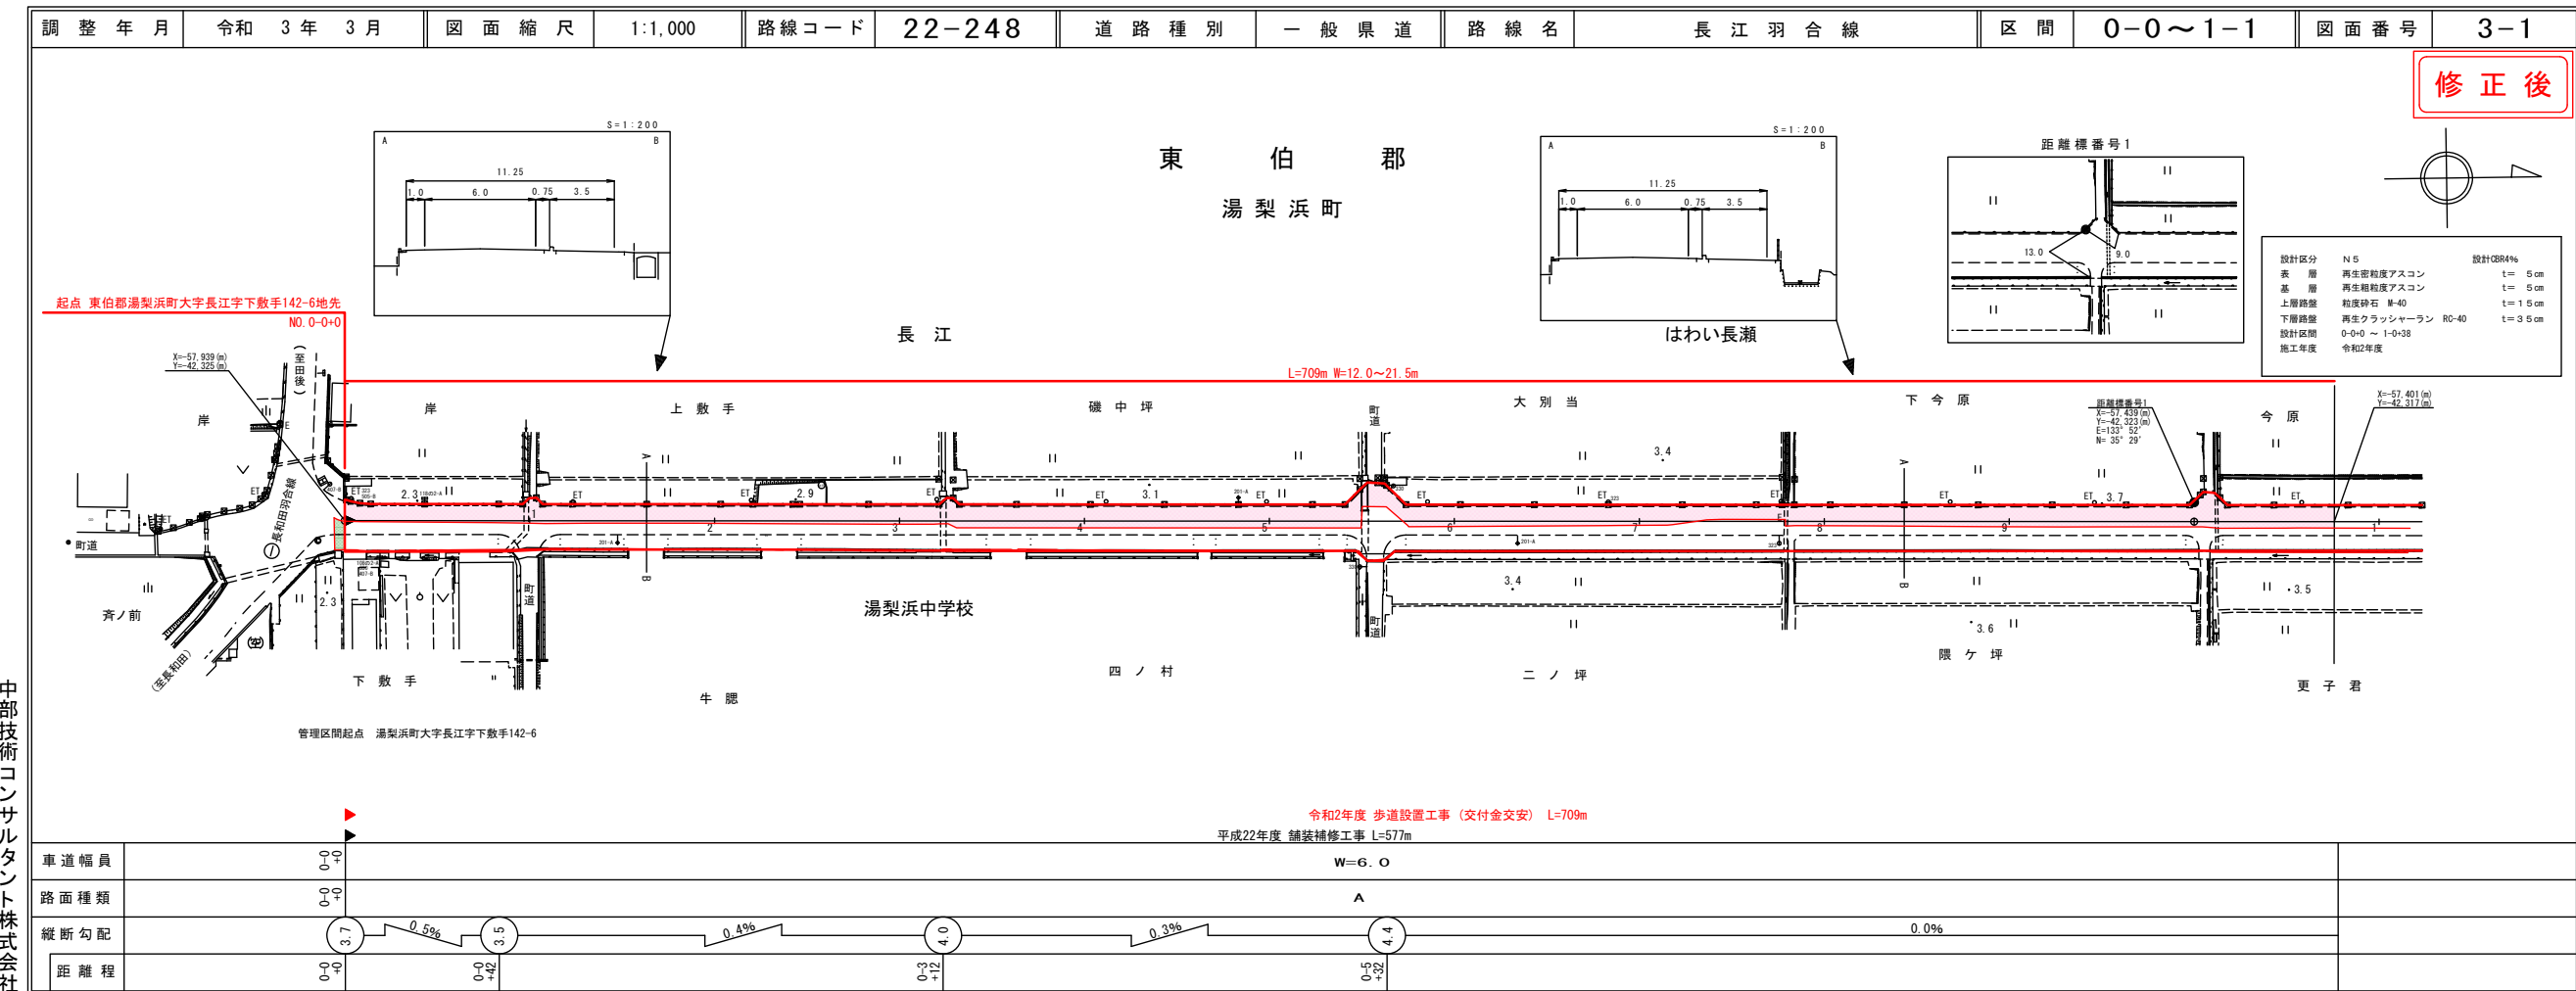

路線コード  
22-248


路線名  
一般県道 長江羽合線

⑫ 2/3


変更位置  
東伯郡湯梨浜町大字長江  
～はわい長瀬

変更理由  
歩道設置工事(交付金交安)  
L=709m



株式会社  
ミット

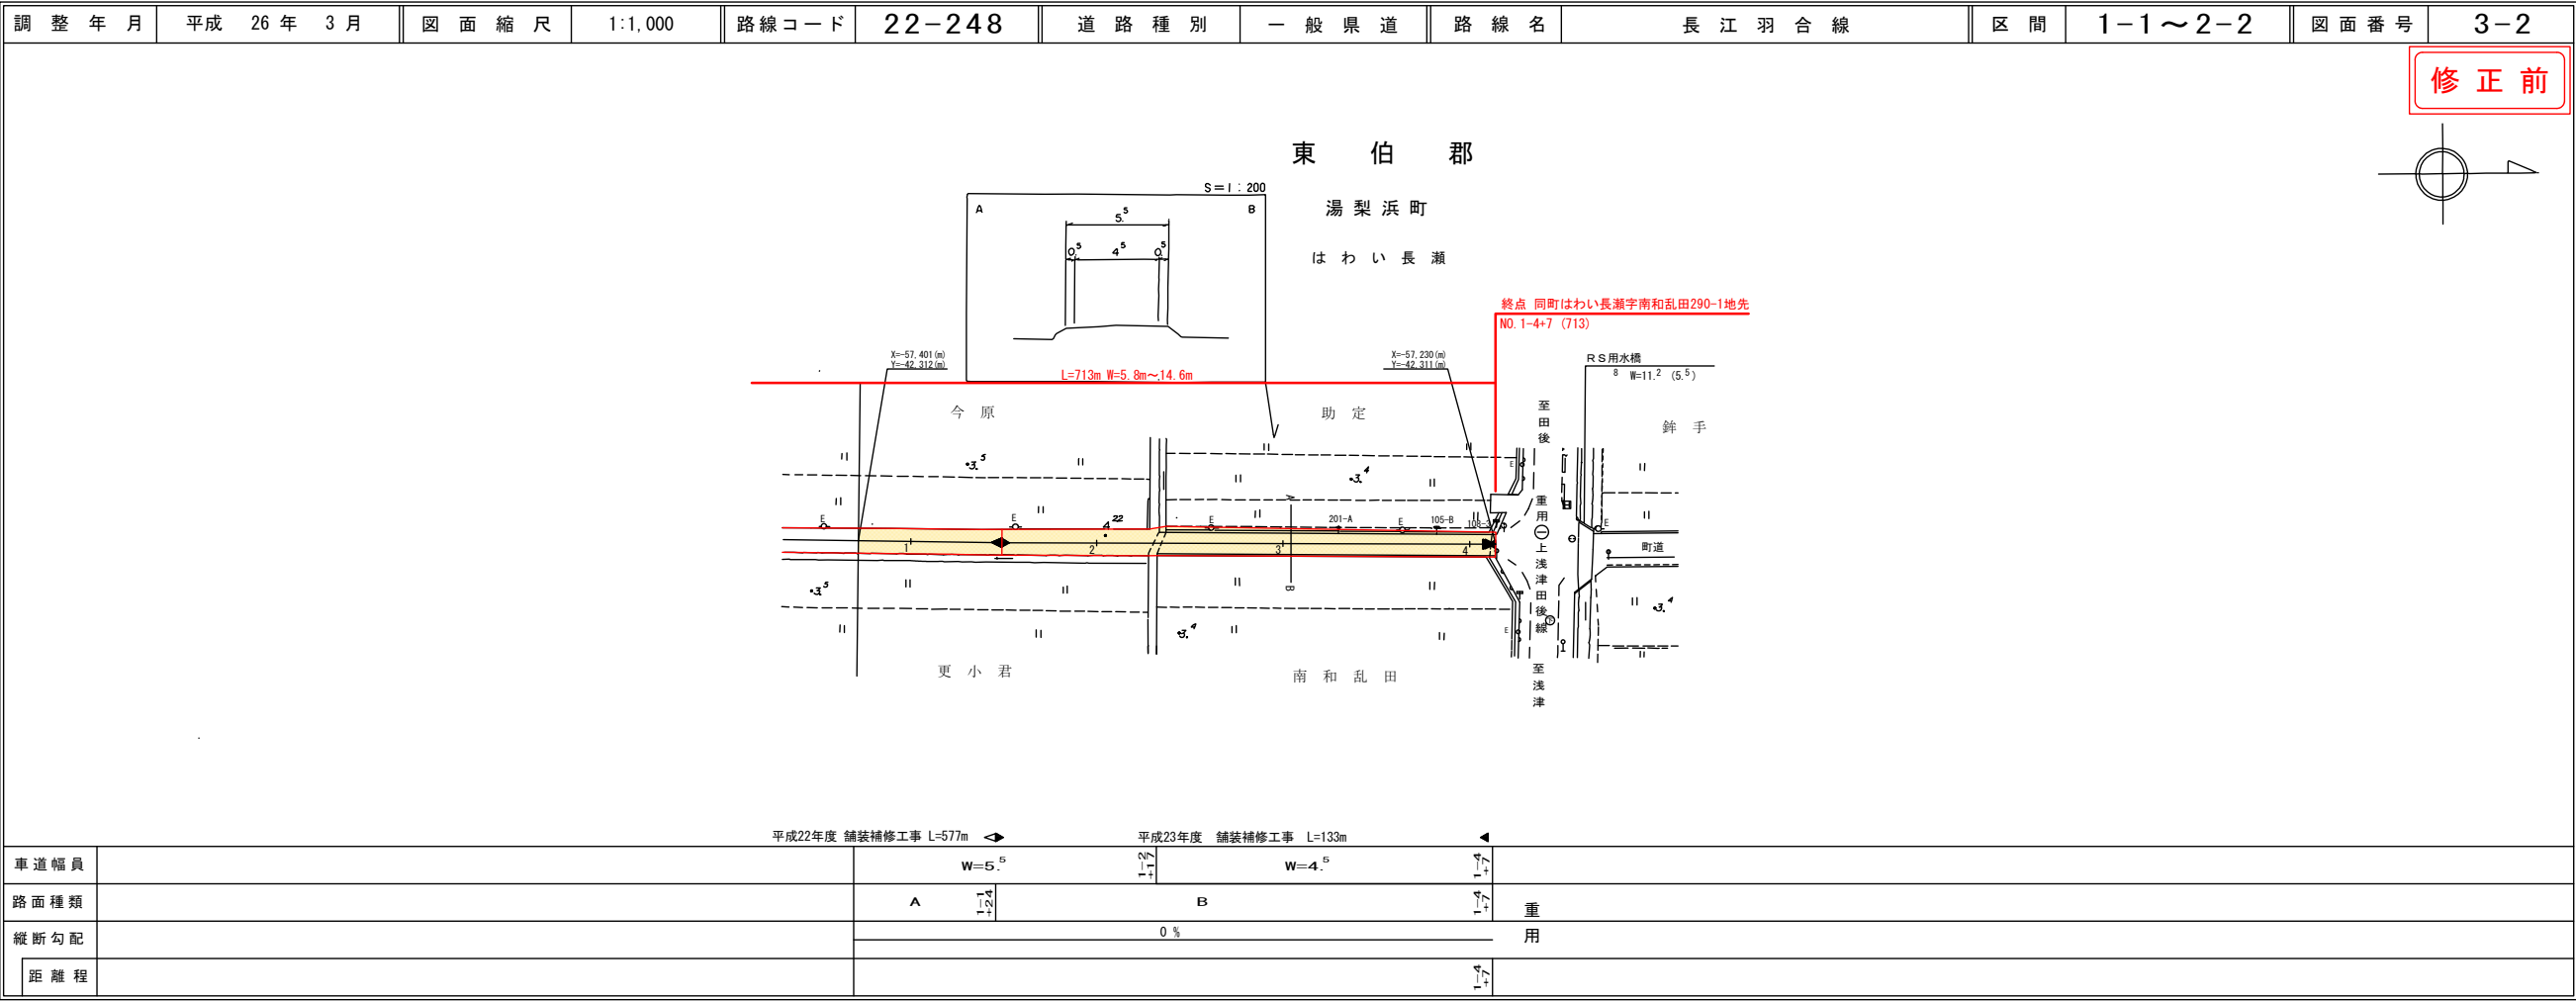


株式会社  
ミット

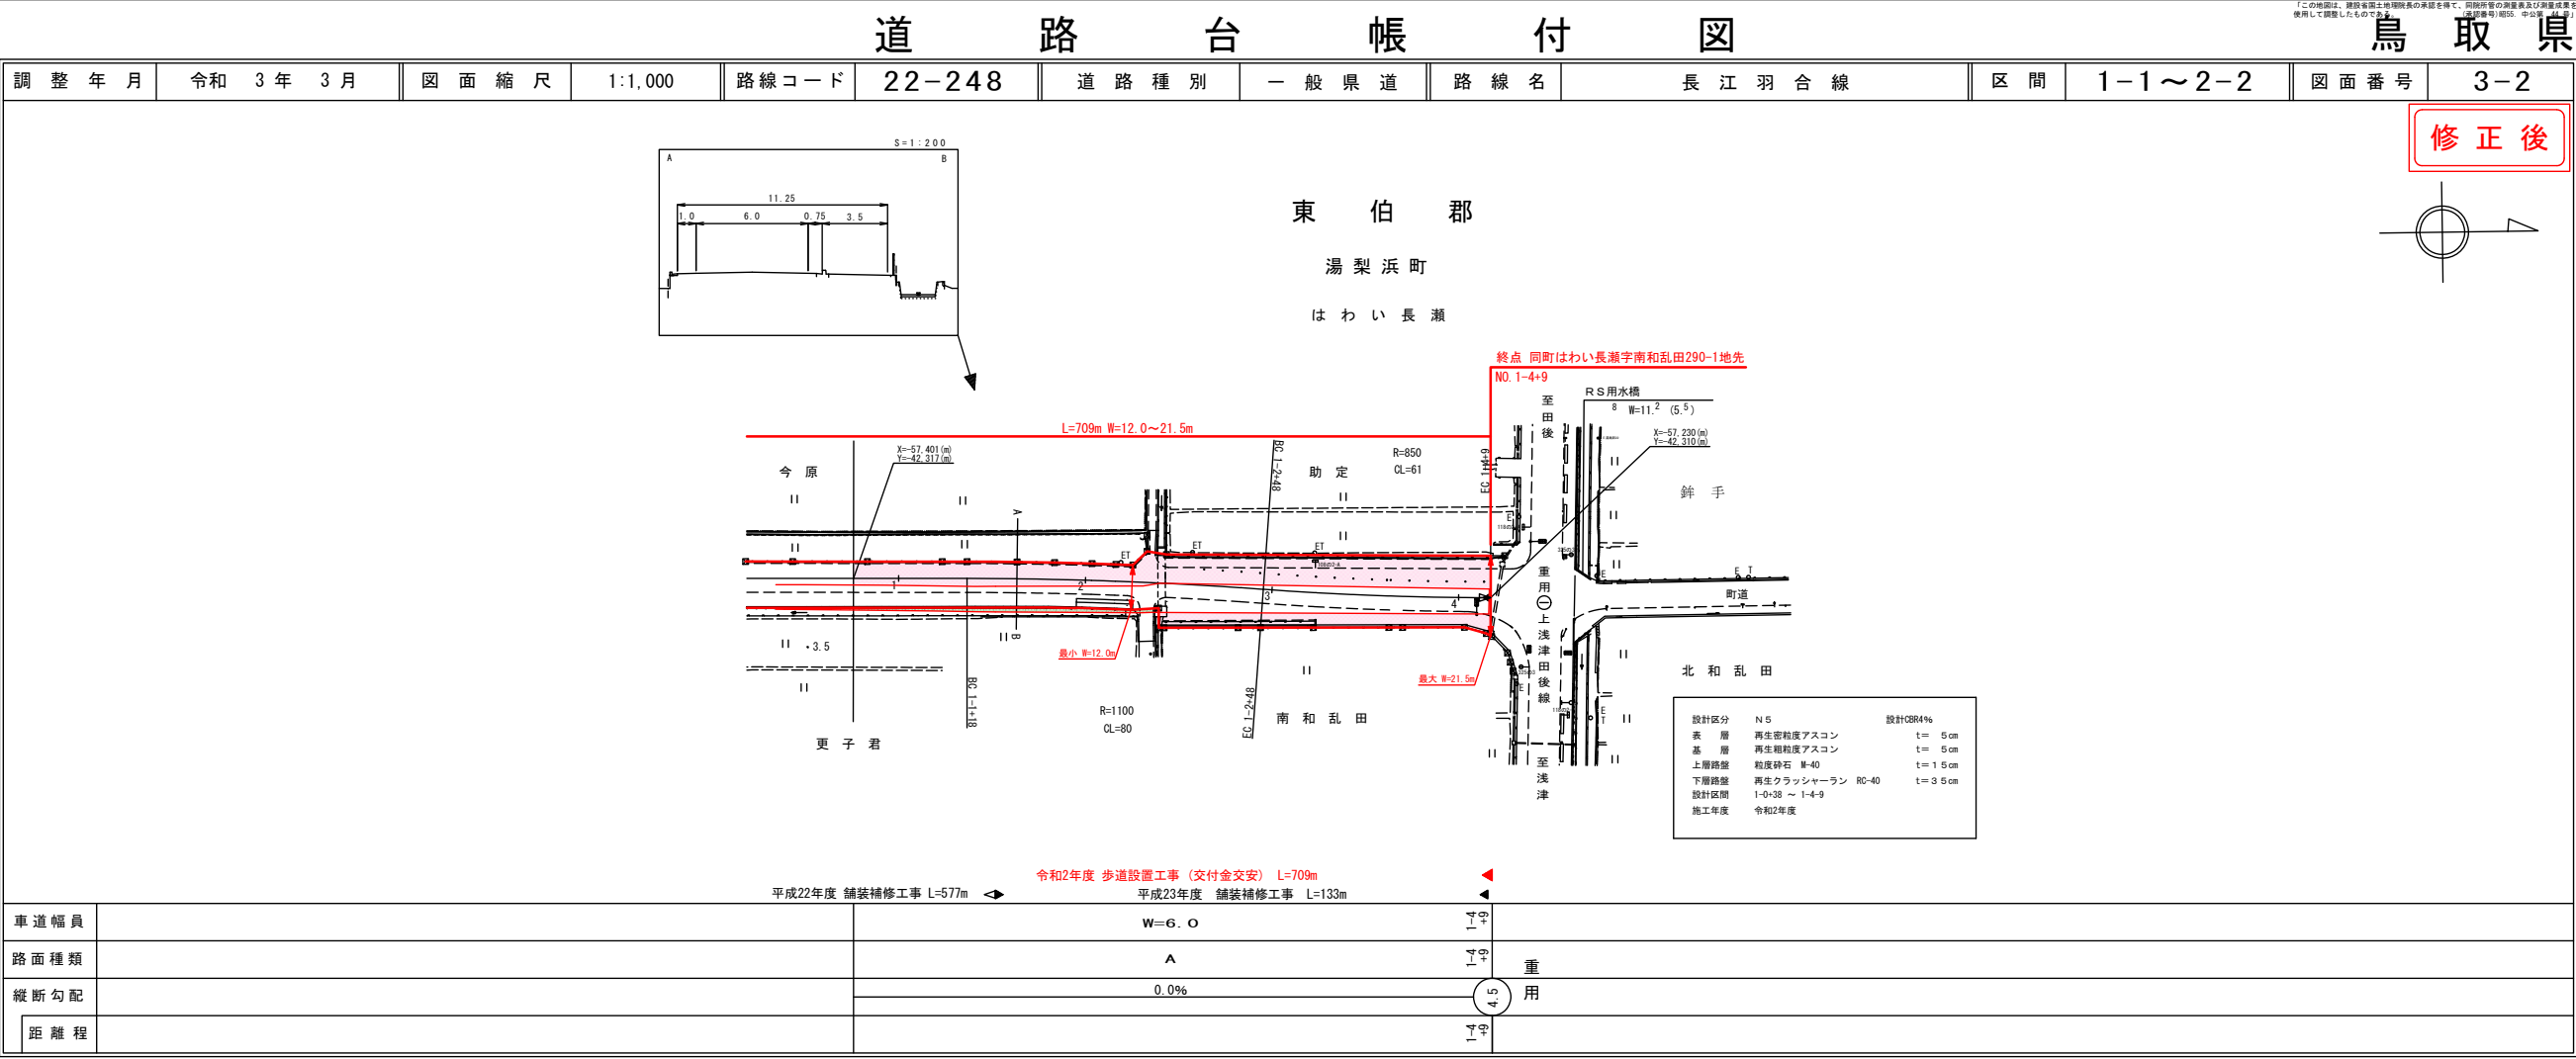



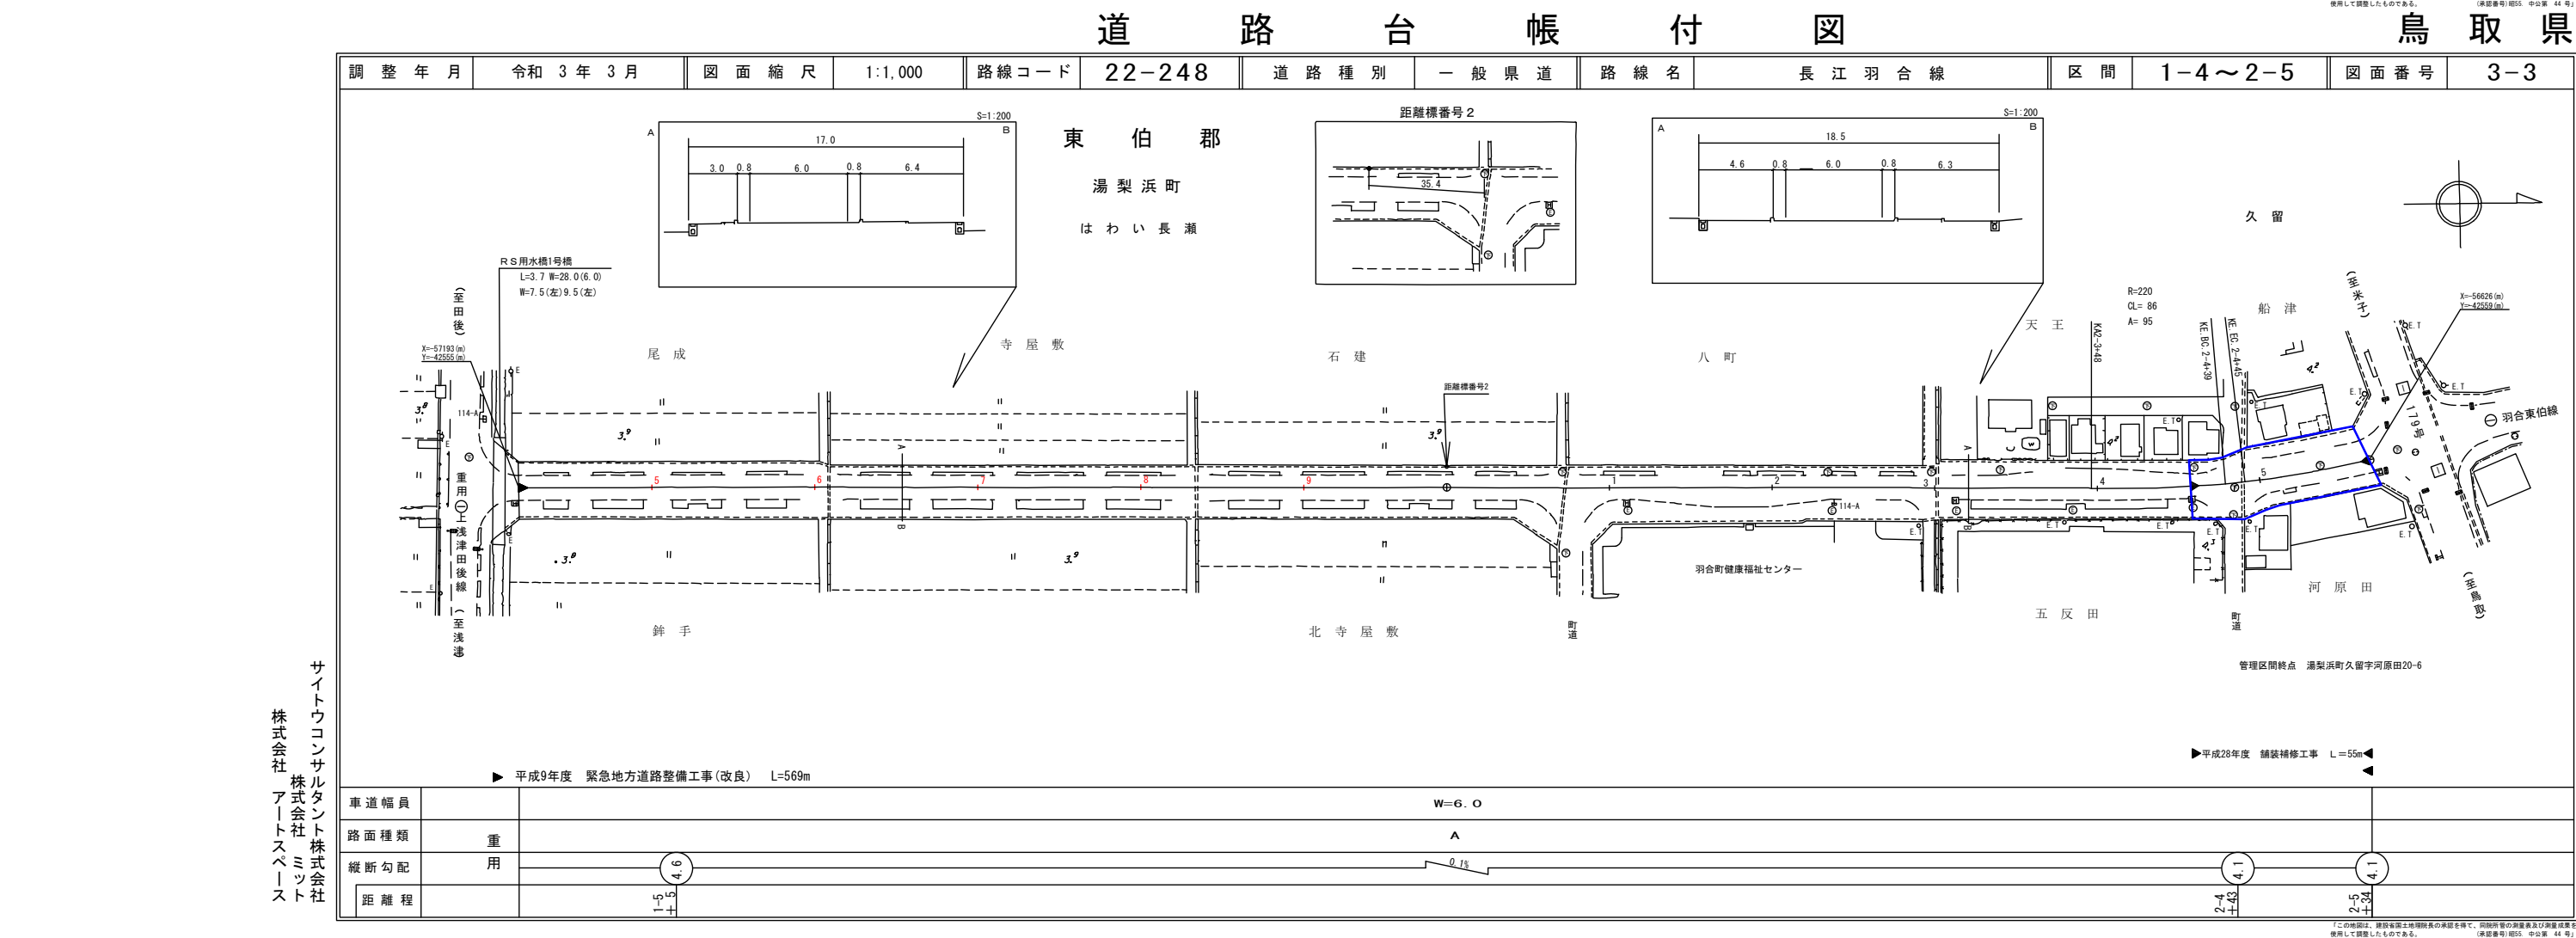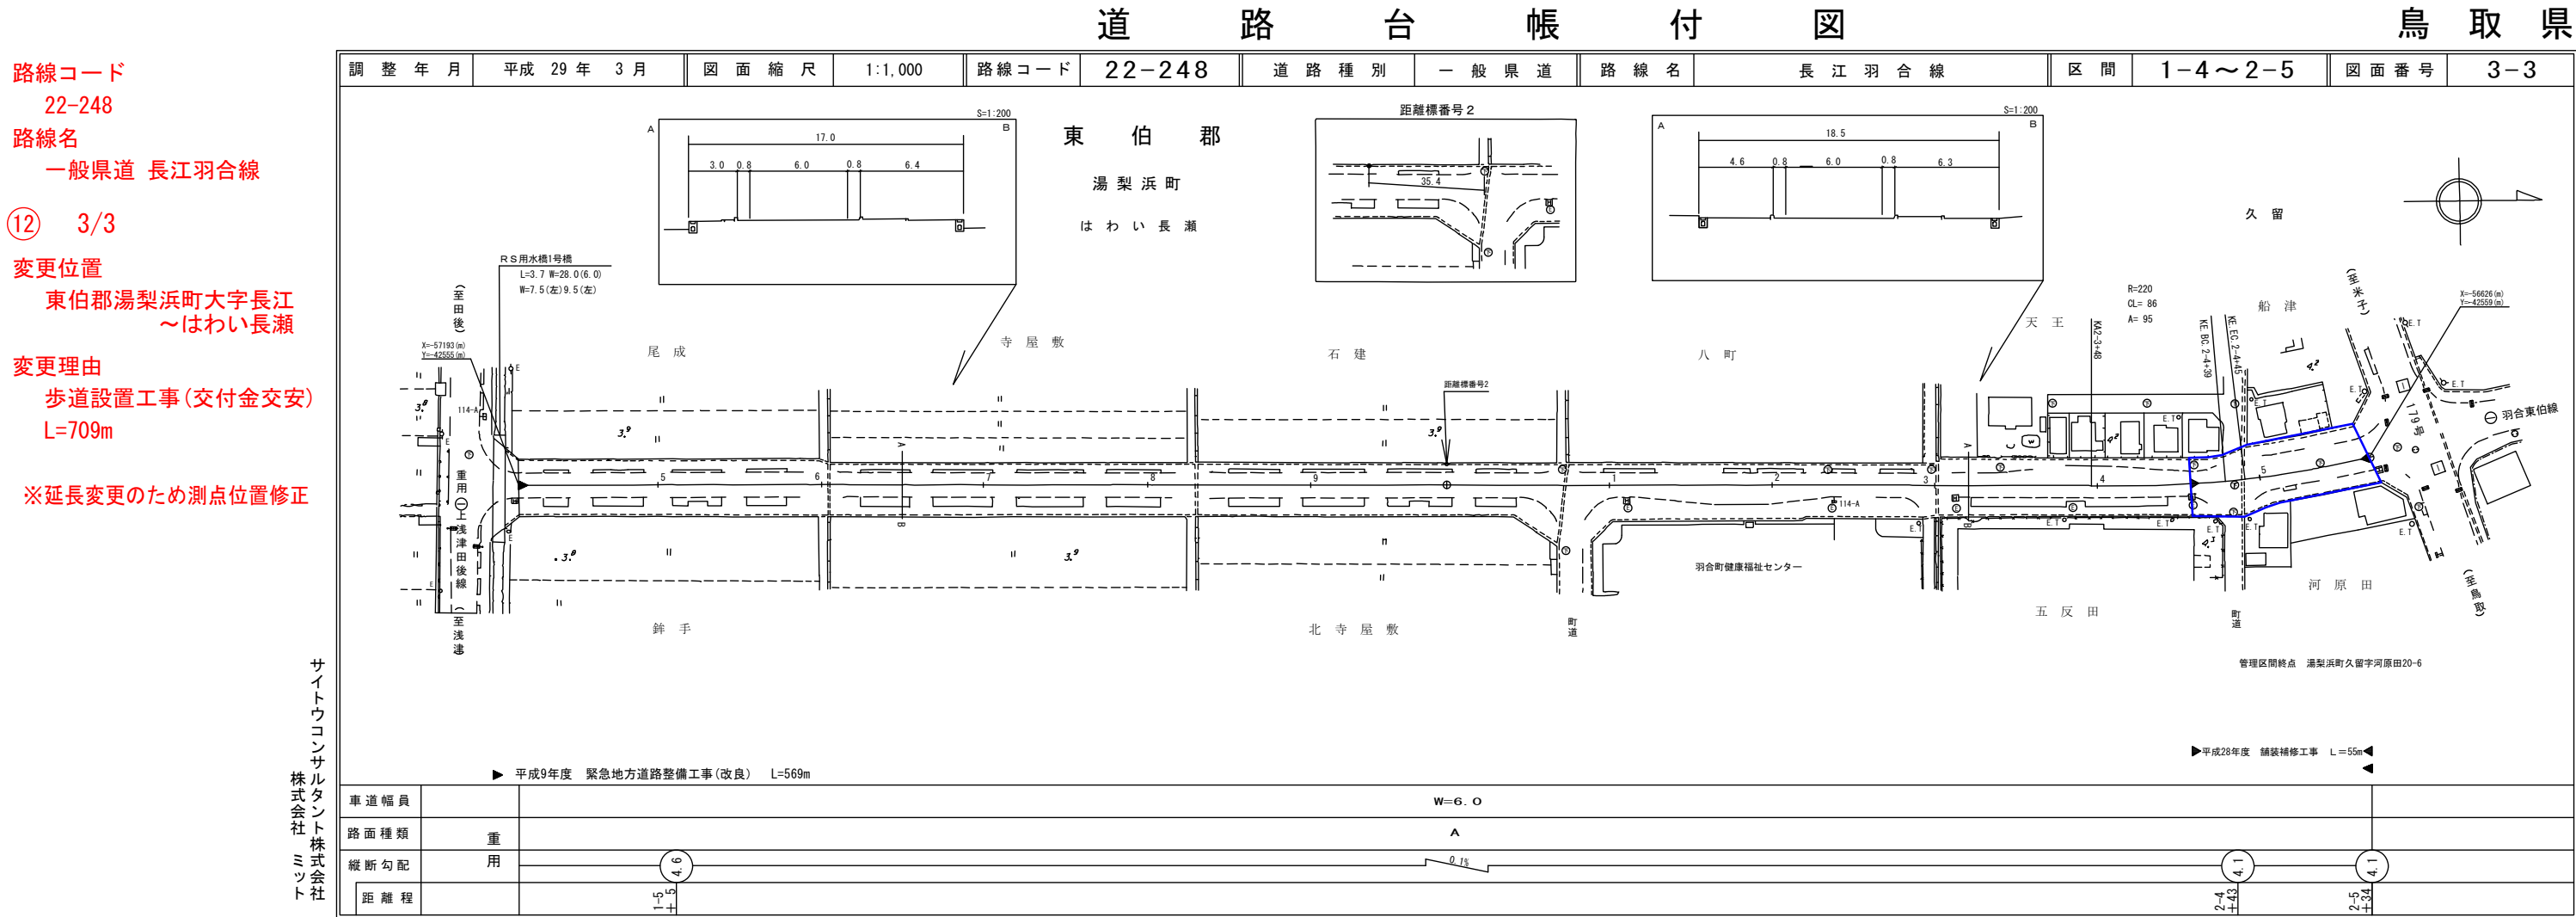




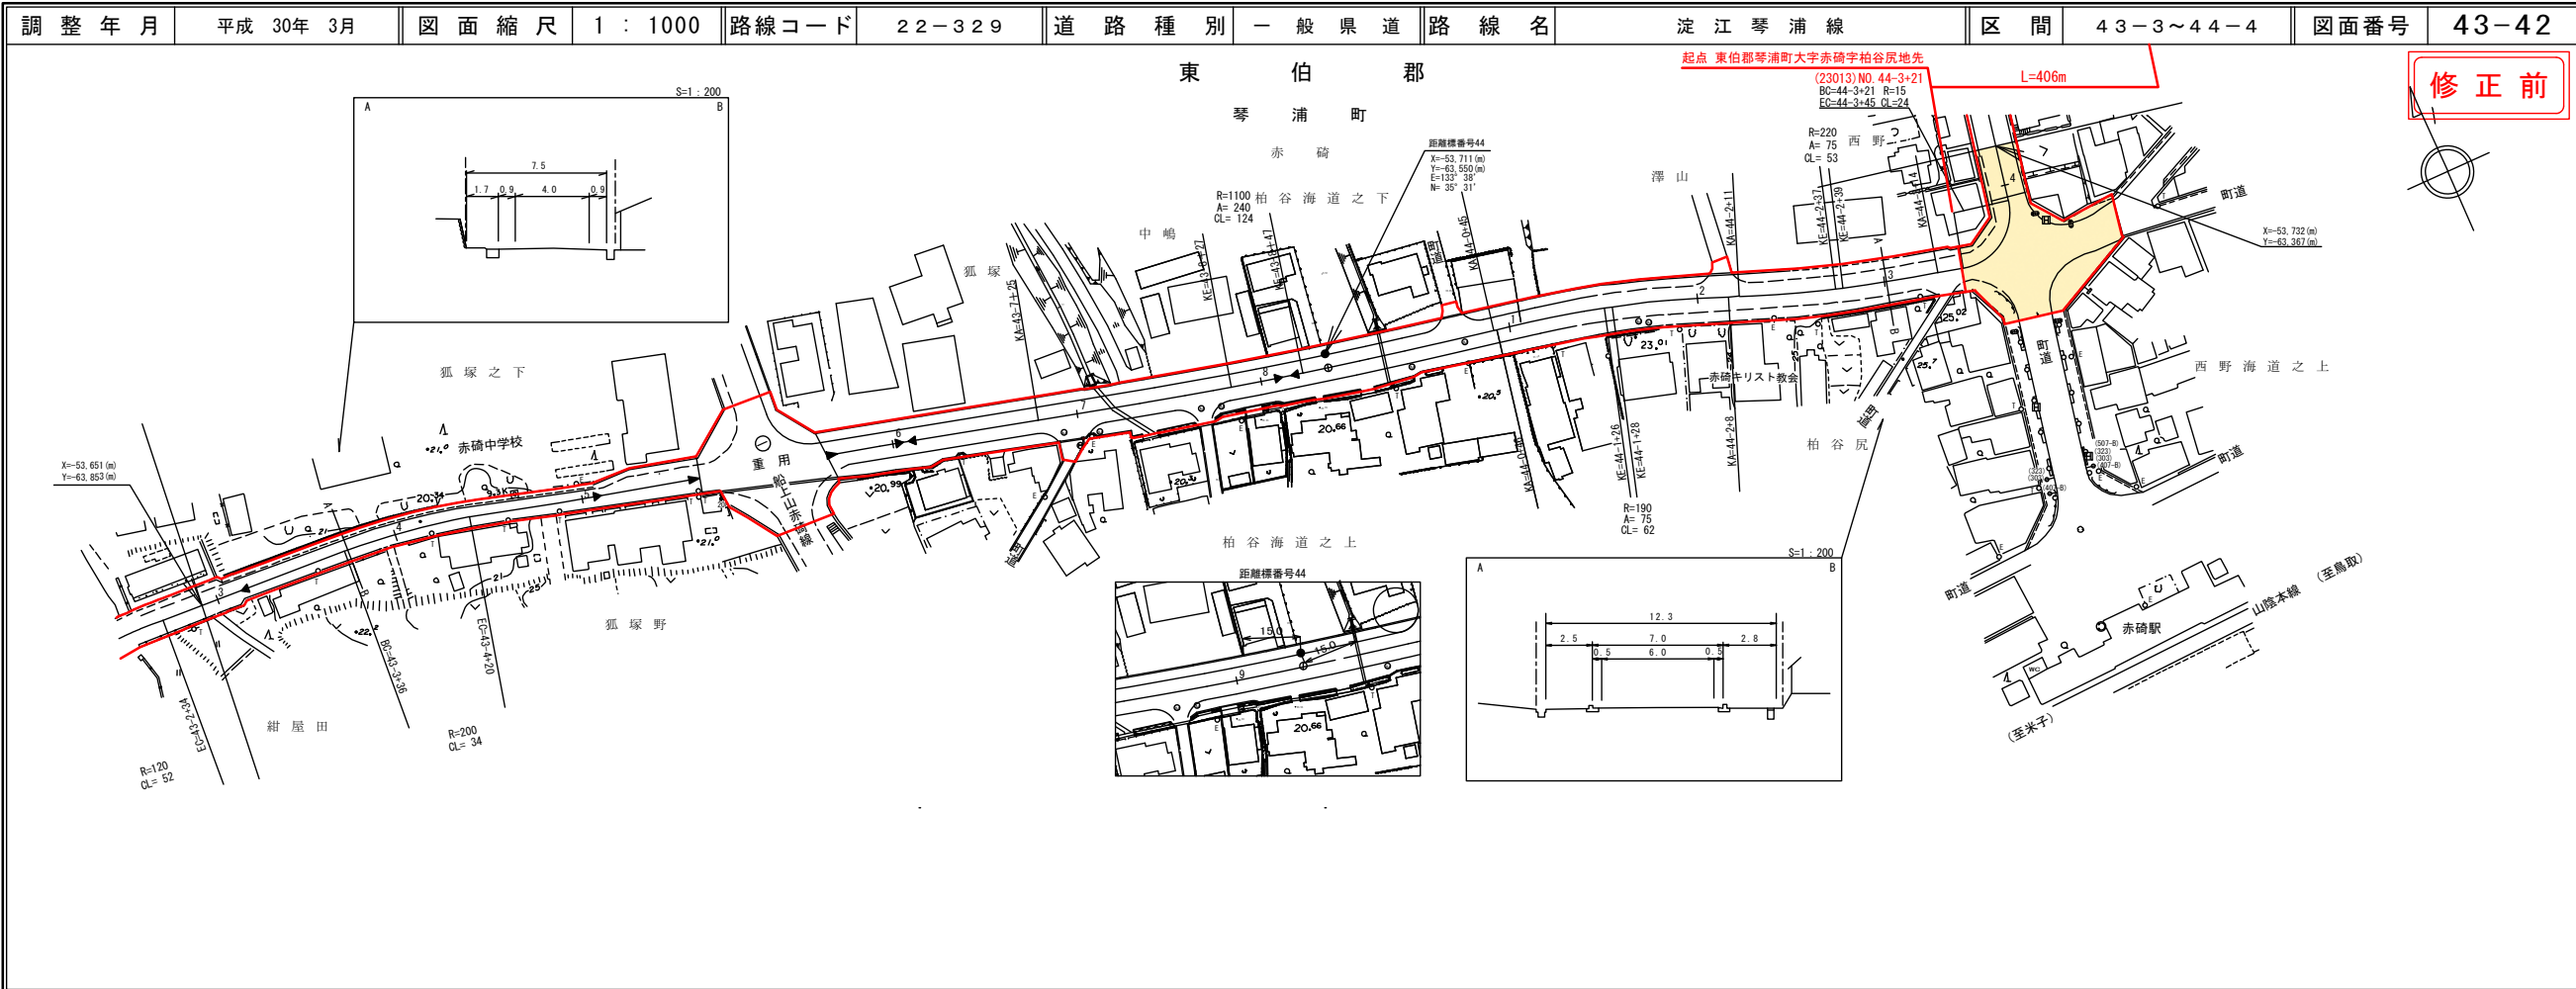


鵬  
技  
術  
株  
式  
会  
社

この地図は、建設省国土地理院長の承認を得て、同院所管の測量標及び測量成果を使用して調製したものである。  
(承認番号) 昭55 中公第44号

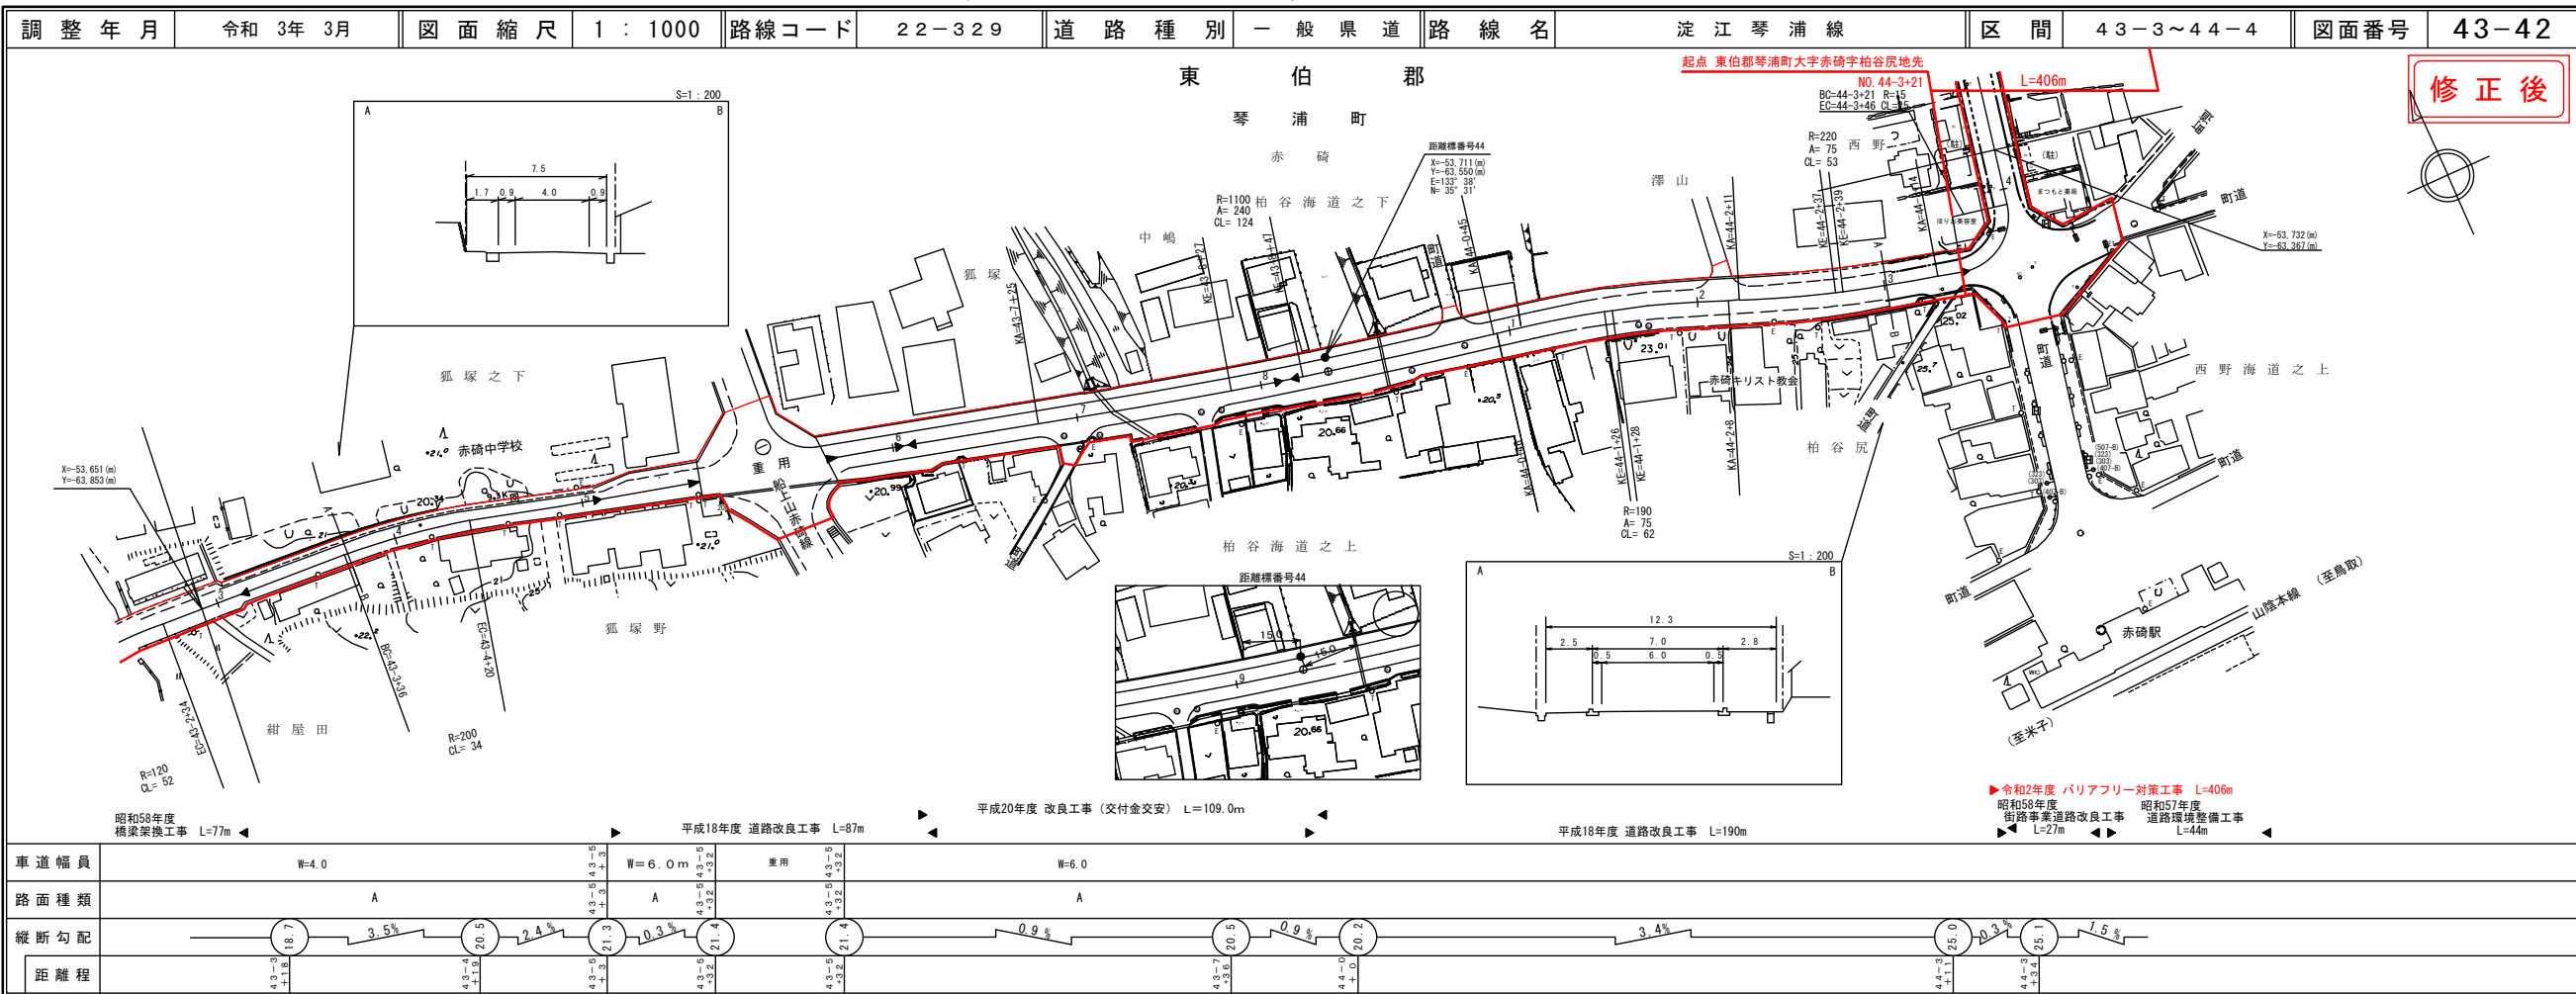

路線コード  
22-329  
路線名  
一般県道 淀江琴浦線

⑬ 2/2  
変更位置  
東伯郡琴浦町大字赤碕  
変更理由  
バリアフリー対策工事  
L=406m

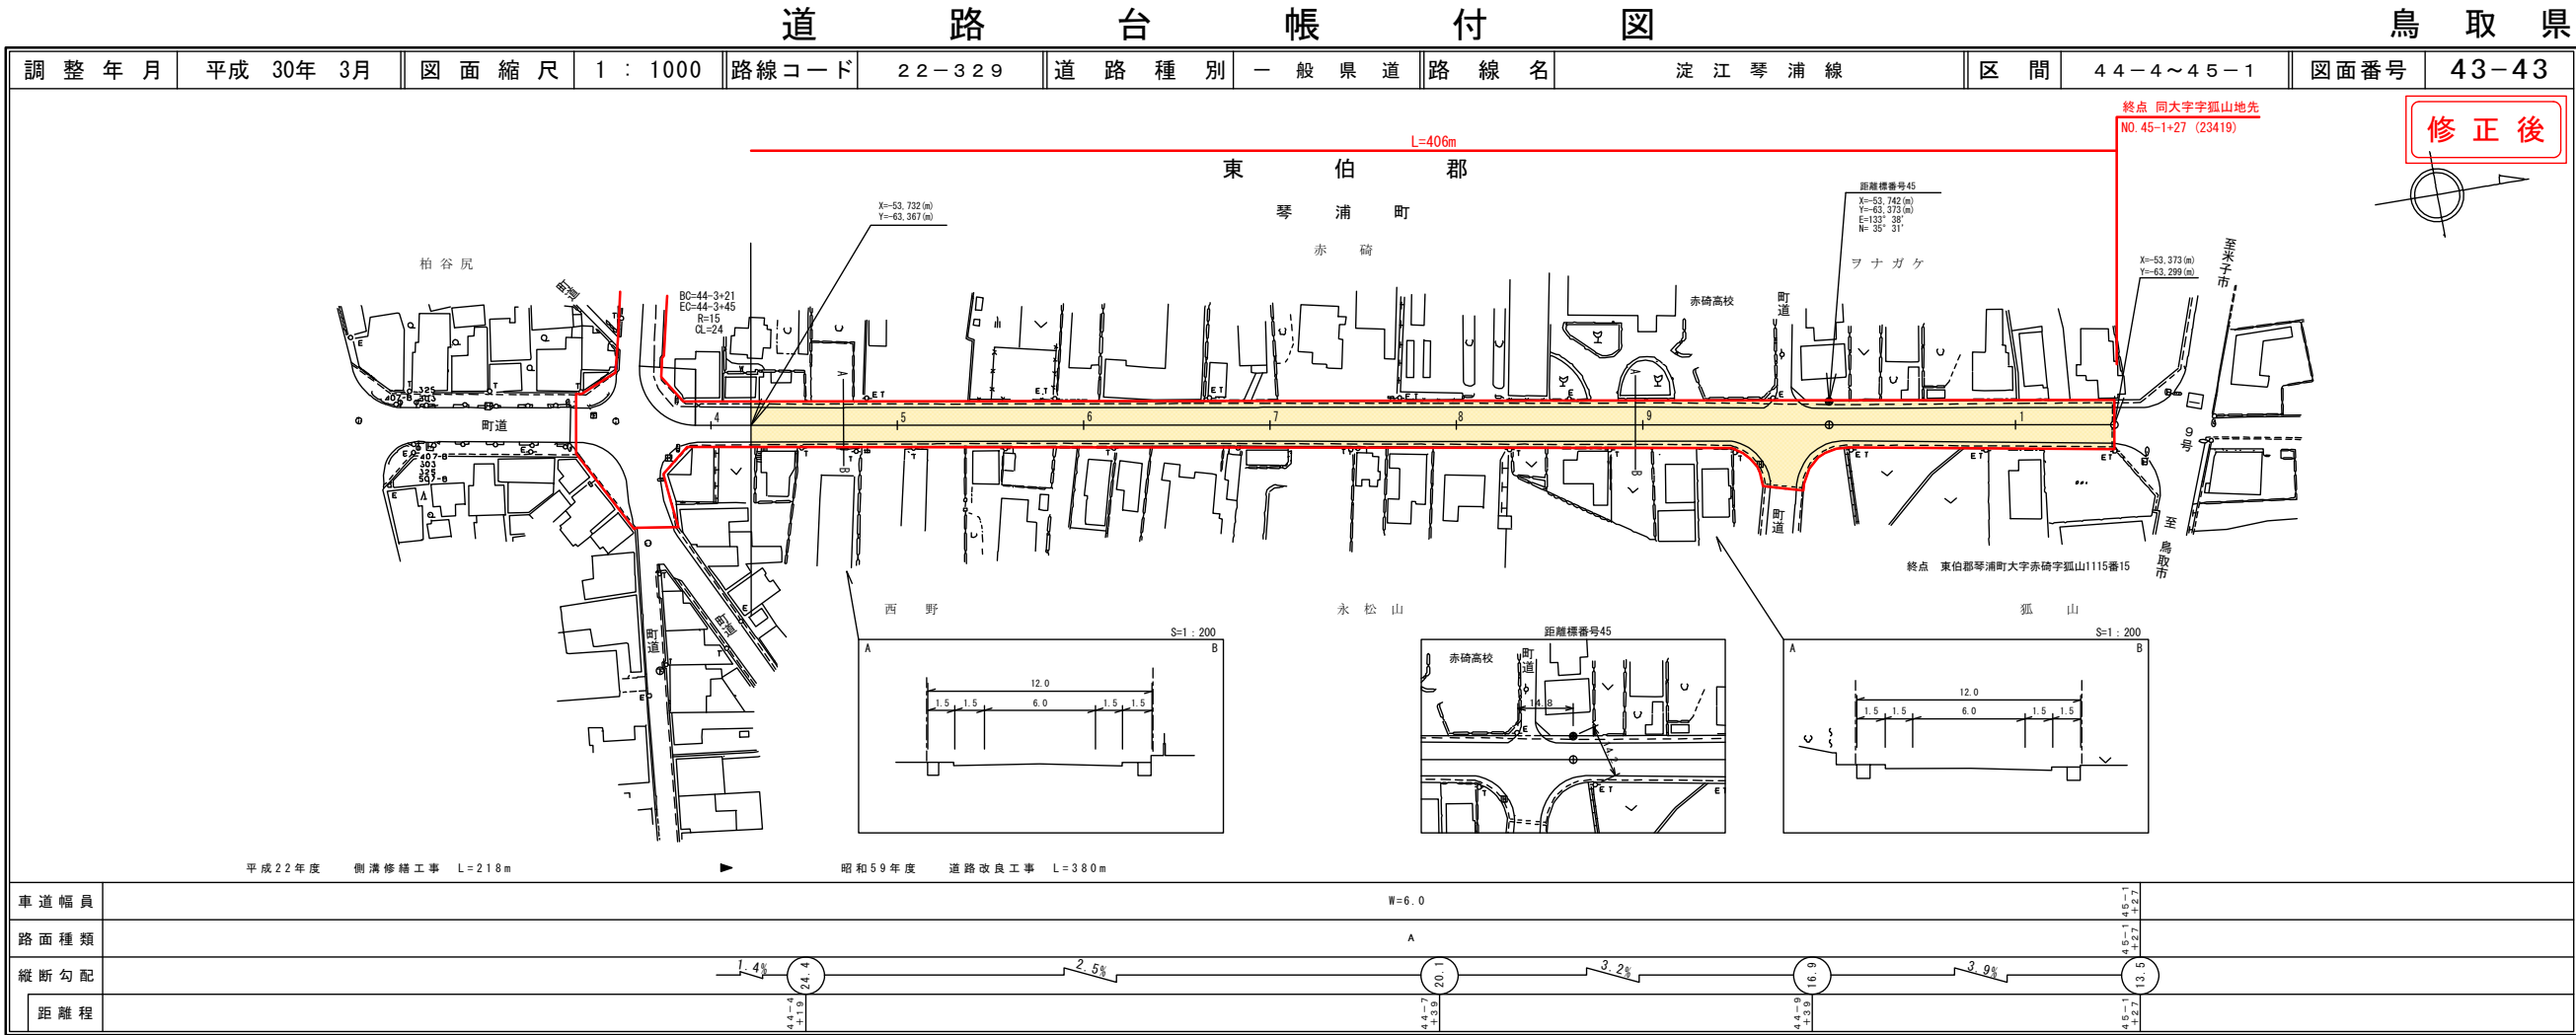

中  
鵬  
技  
術  
コ  
ン  
サ  
ル  
タ  
ン  
ト  
株  
式  
会  
社

