



# 道路台帳平面図

鳥取県

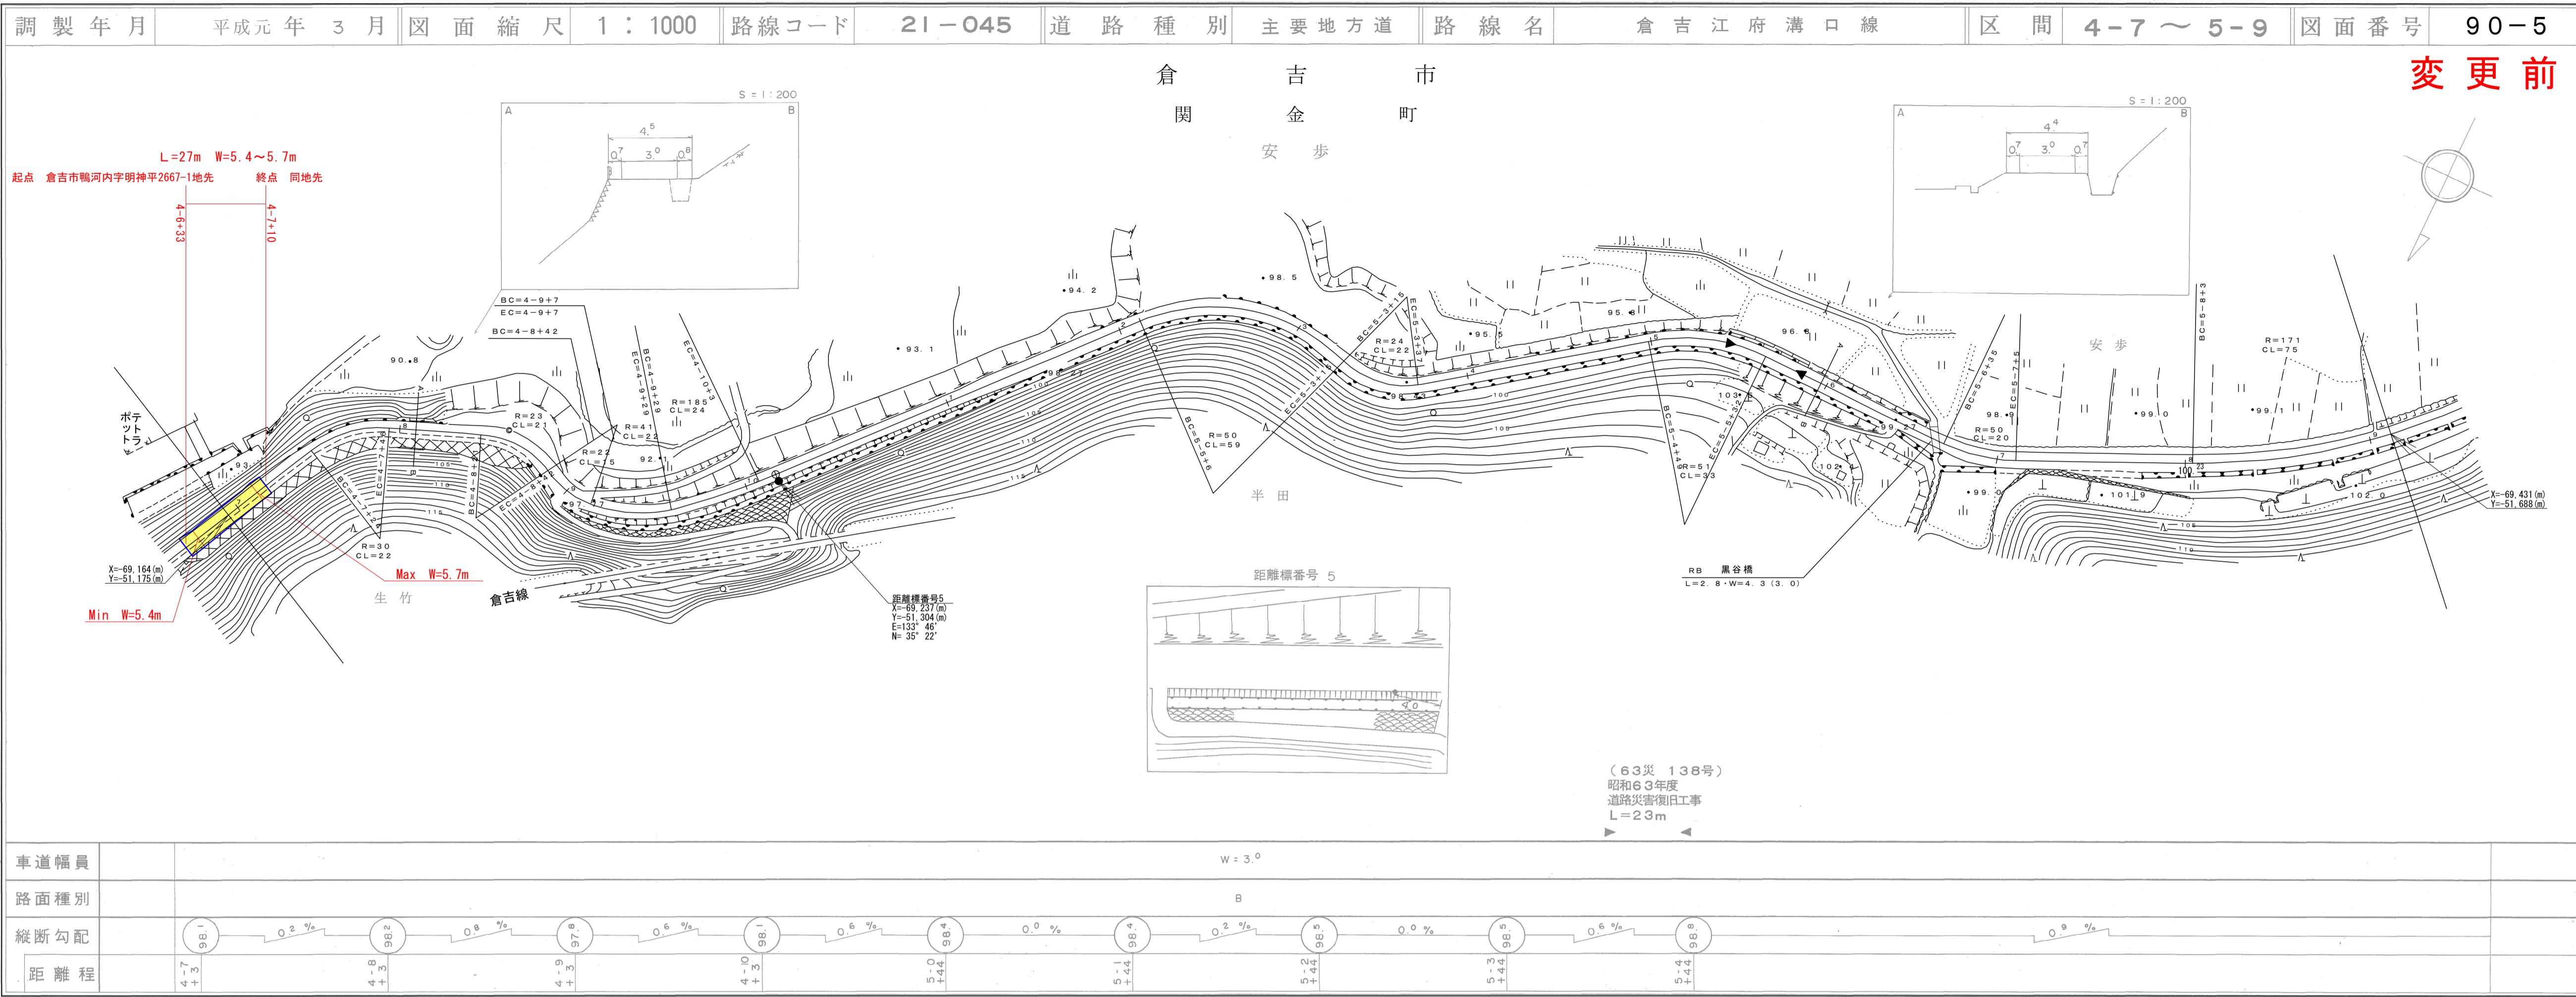

# 道路台帳付図

鳥取県

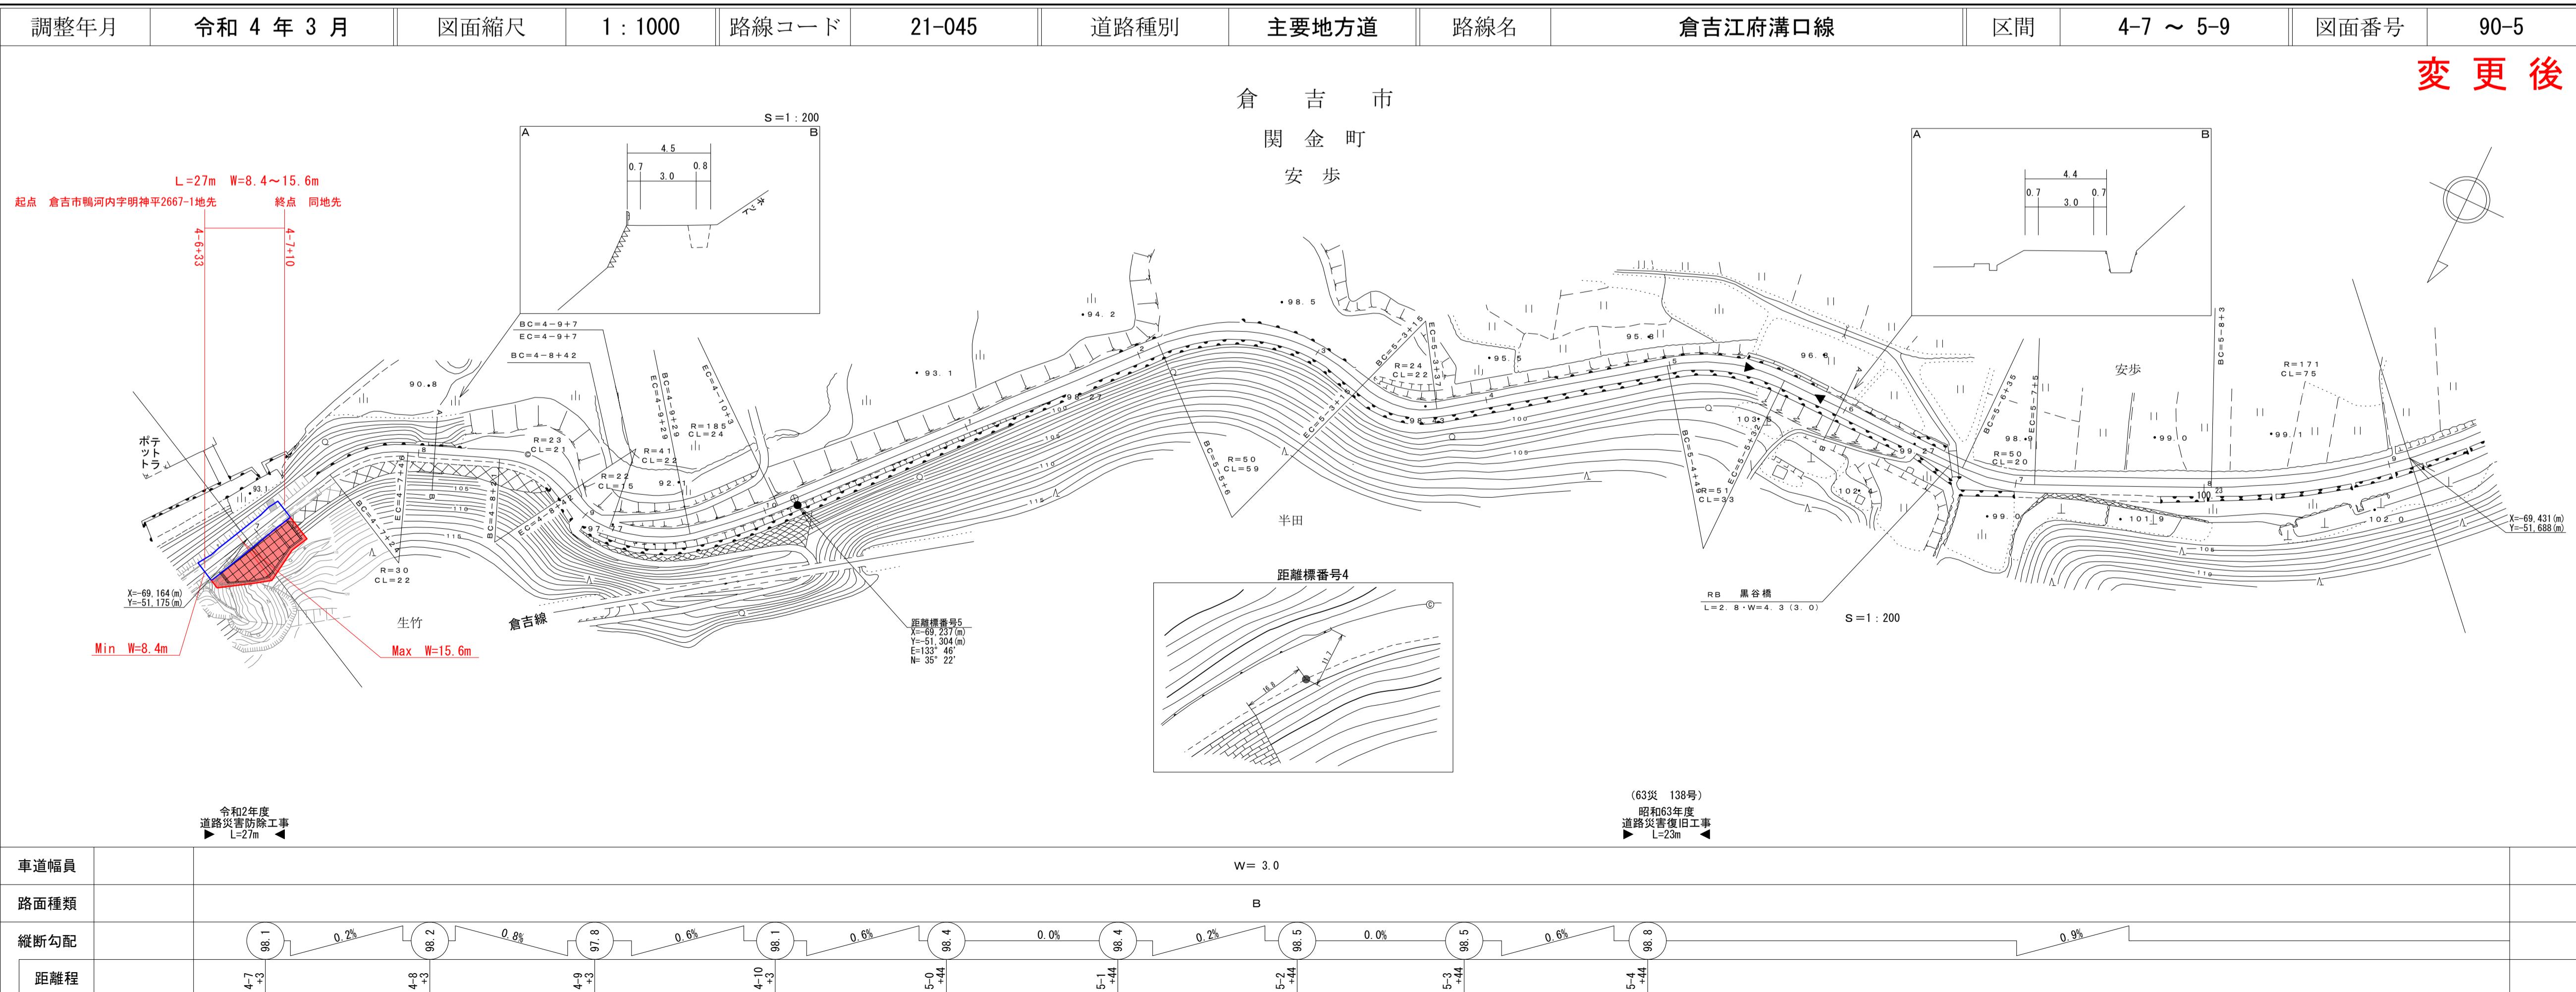


# 道 路 台 築 平 面 図

# 鳥取県

調製年月 平成10年3月 | 図面縮尺 1:1000 | 路線コード 21-045 | 道路種別 主要地方道 | 路線名 倉吉江府溝口線 | 区間 3-5 ~ 4-7 | 図面番号 90-4

# 變更前

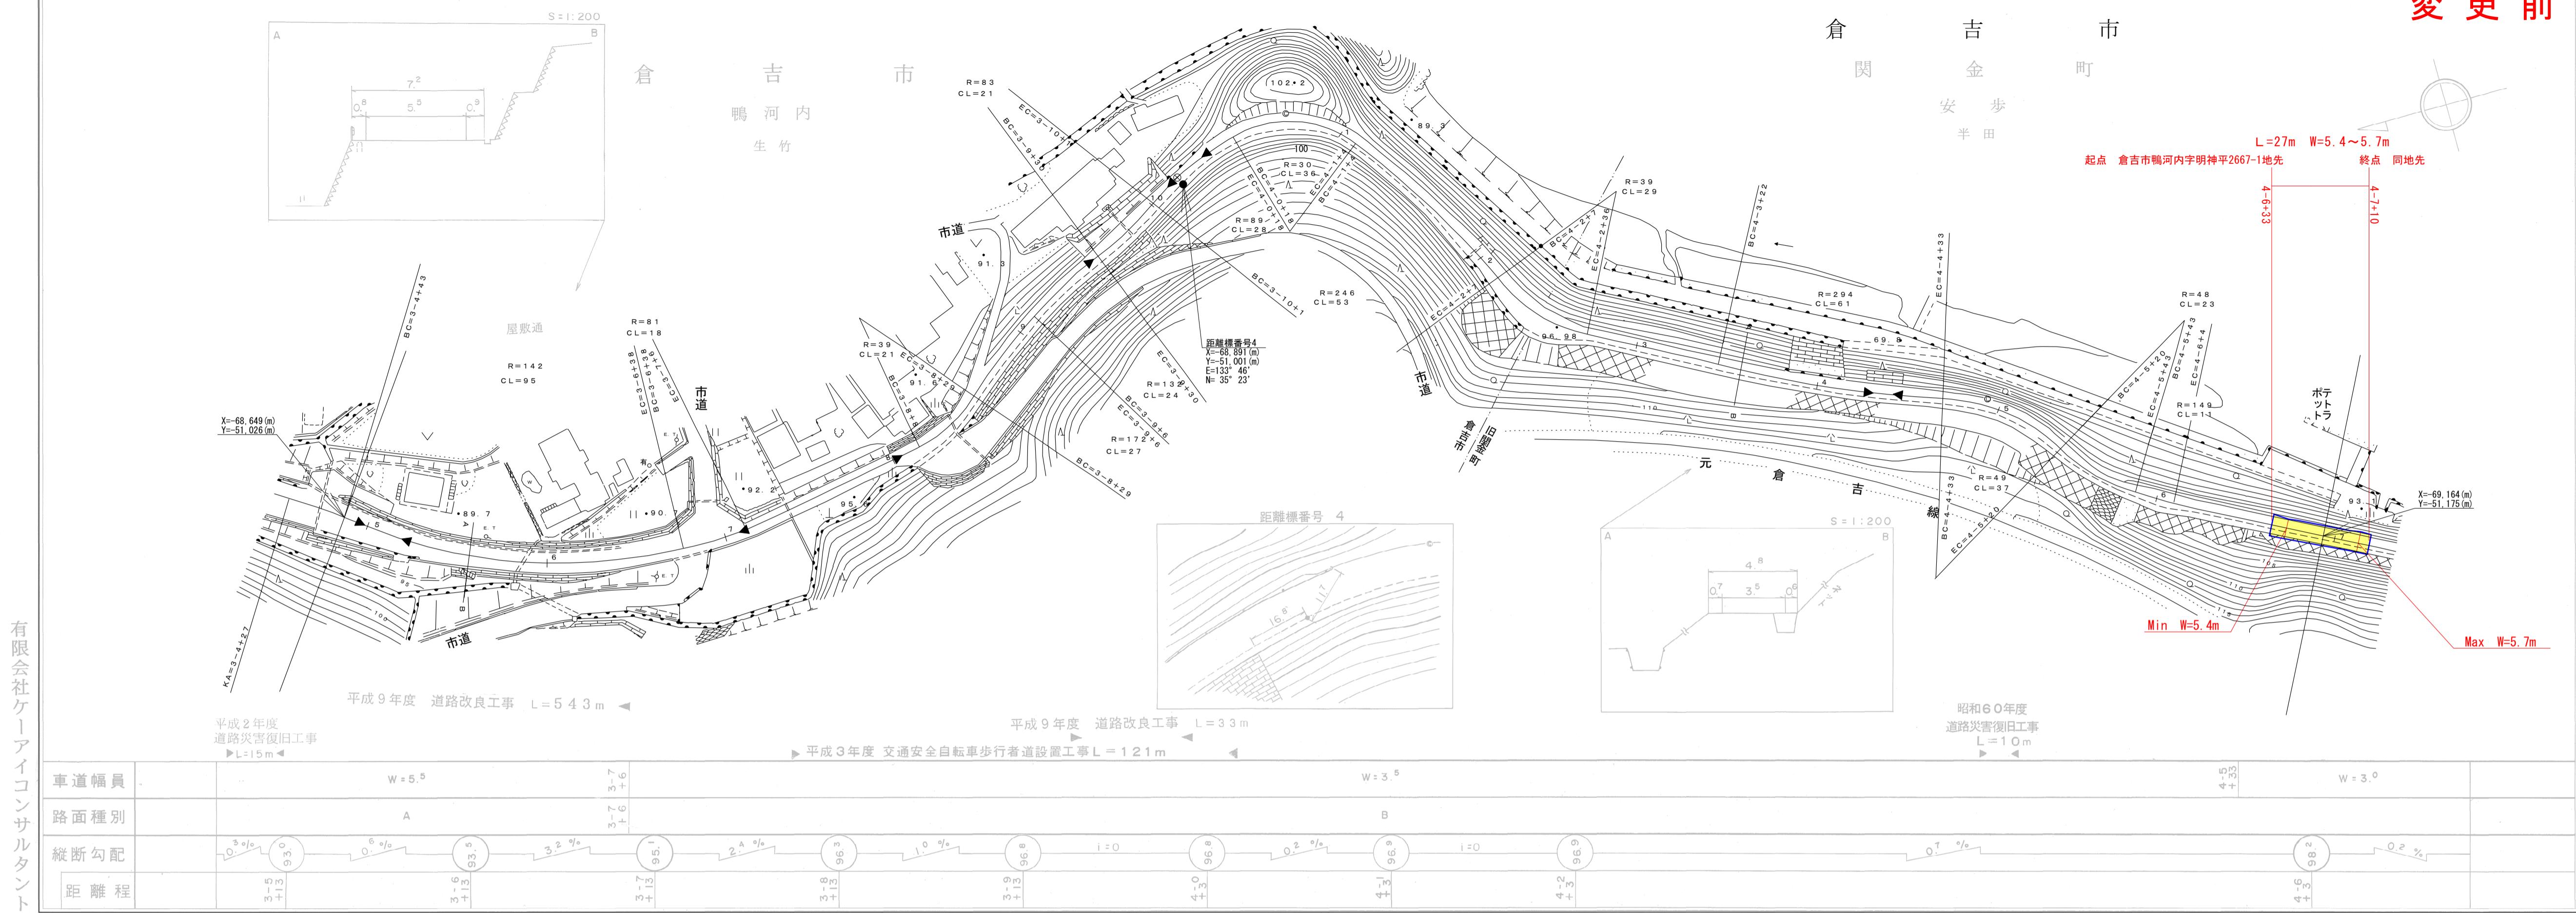

# 道 路 台 帳 付 図

# 鳥取県

調整年月	令和 4 年 3 月	図面縮尺	1 : 1000	路線コード	21-045	道路種別	主要地方道	路線名	倉吉江府溝口線	区間	3-5 ~ 4-7	図面番号	90-4
------	------------	------	----------	-------	--------	------	-------	-----	---------	----	-----------	------	------

# 變更後

