

調整年月	平成 23 年 3 月	図面縮尺	1:1,000	路線コード	21-033	道路種別	主要地方道	路線名	三朝中線	区間	28-5～29-6	図面番号	52-25
------	-------------	------	---------	-------	--------	------	-------	-----	------	----	-----------	------	-------

東伯郡 三朝町 中津 塚谷奥

起点 東伯郡三朝町大字中津字箕賀谷36-1地先 **終点** 同大字二軒小屋1-1地先

距離標番号29
X=-68.489(m)
Y=-28.470(m)
E=134° 01'
N=35° 23'

平成17年度 地方特定道路整備工事 L=171m 平成22年度 道路改良工事 L=162m

車道幅員	W = 3.0	W = 5.5	W = 3.0
路面種類			
縦断勾配			
距離			

調整年月	令和　４年　３月	図面縮尺	1:1,000	路線コード	21-033	道路種別	主要地方道	路線名	三朝中線	区間	28-5～29-6	図面番号	52-25
------	----------	------	---------	-------	---------------	------	-------	-----	------	----	-----------	------	-------

東伯郡
三朝町
中津塚谷奥

距離標番号29
X=+68.489(m)
Y=-28.470(m)
E=134° 01'
N=35° 23'

最小幅員 W=6.2m
最大幅員 W=17.0m

令和3年度道路災害復旧工事 L=32m
平成17年度 地方特定道路整備工事 L=1771m
平成22年度 道路改良工事 L=162m

S=1:200



S=1:200

S=1:200

車道幅員		W = 3.0'		W = 5.5 29-2 +1.4		W = 3.0	
路面種類	B	C	D	E	F	G	H
縦断勾配	5.3%	1.8%	-0.6%	5.6%	6.3%	3.1%	2.6%
距離	24.5	24.6	24.6	24.7	24.7	24.8	24.8


変更後

22-320
羽合東伯線

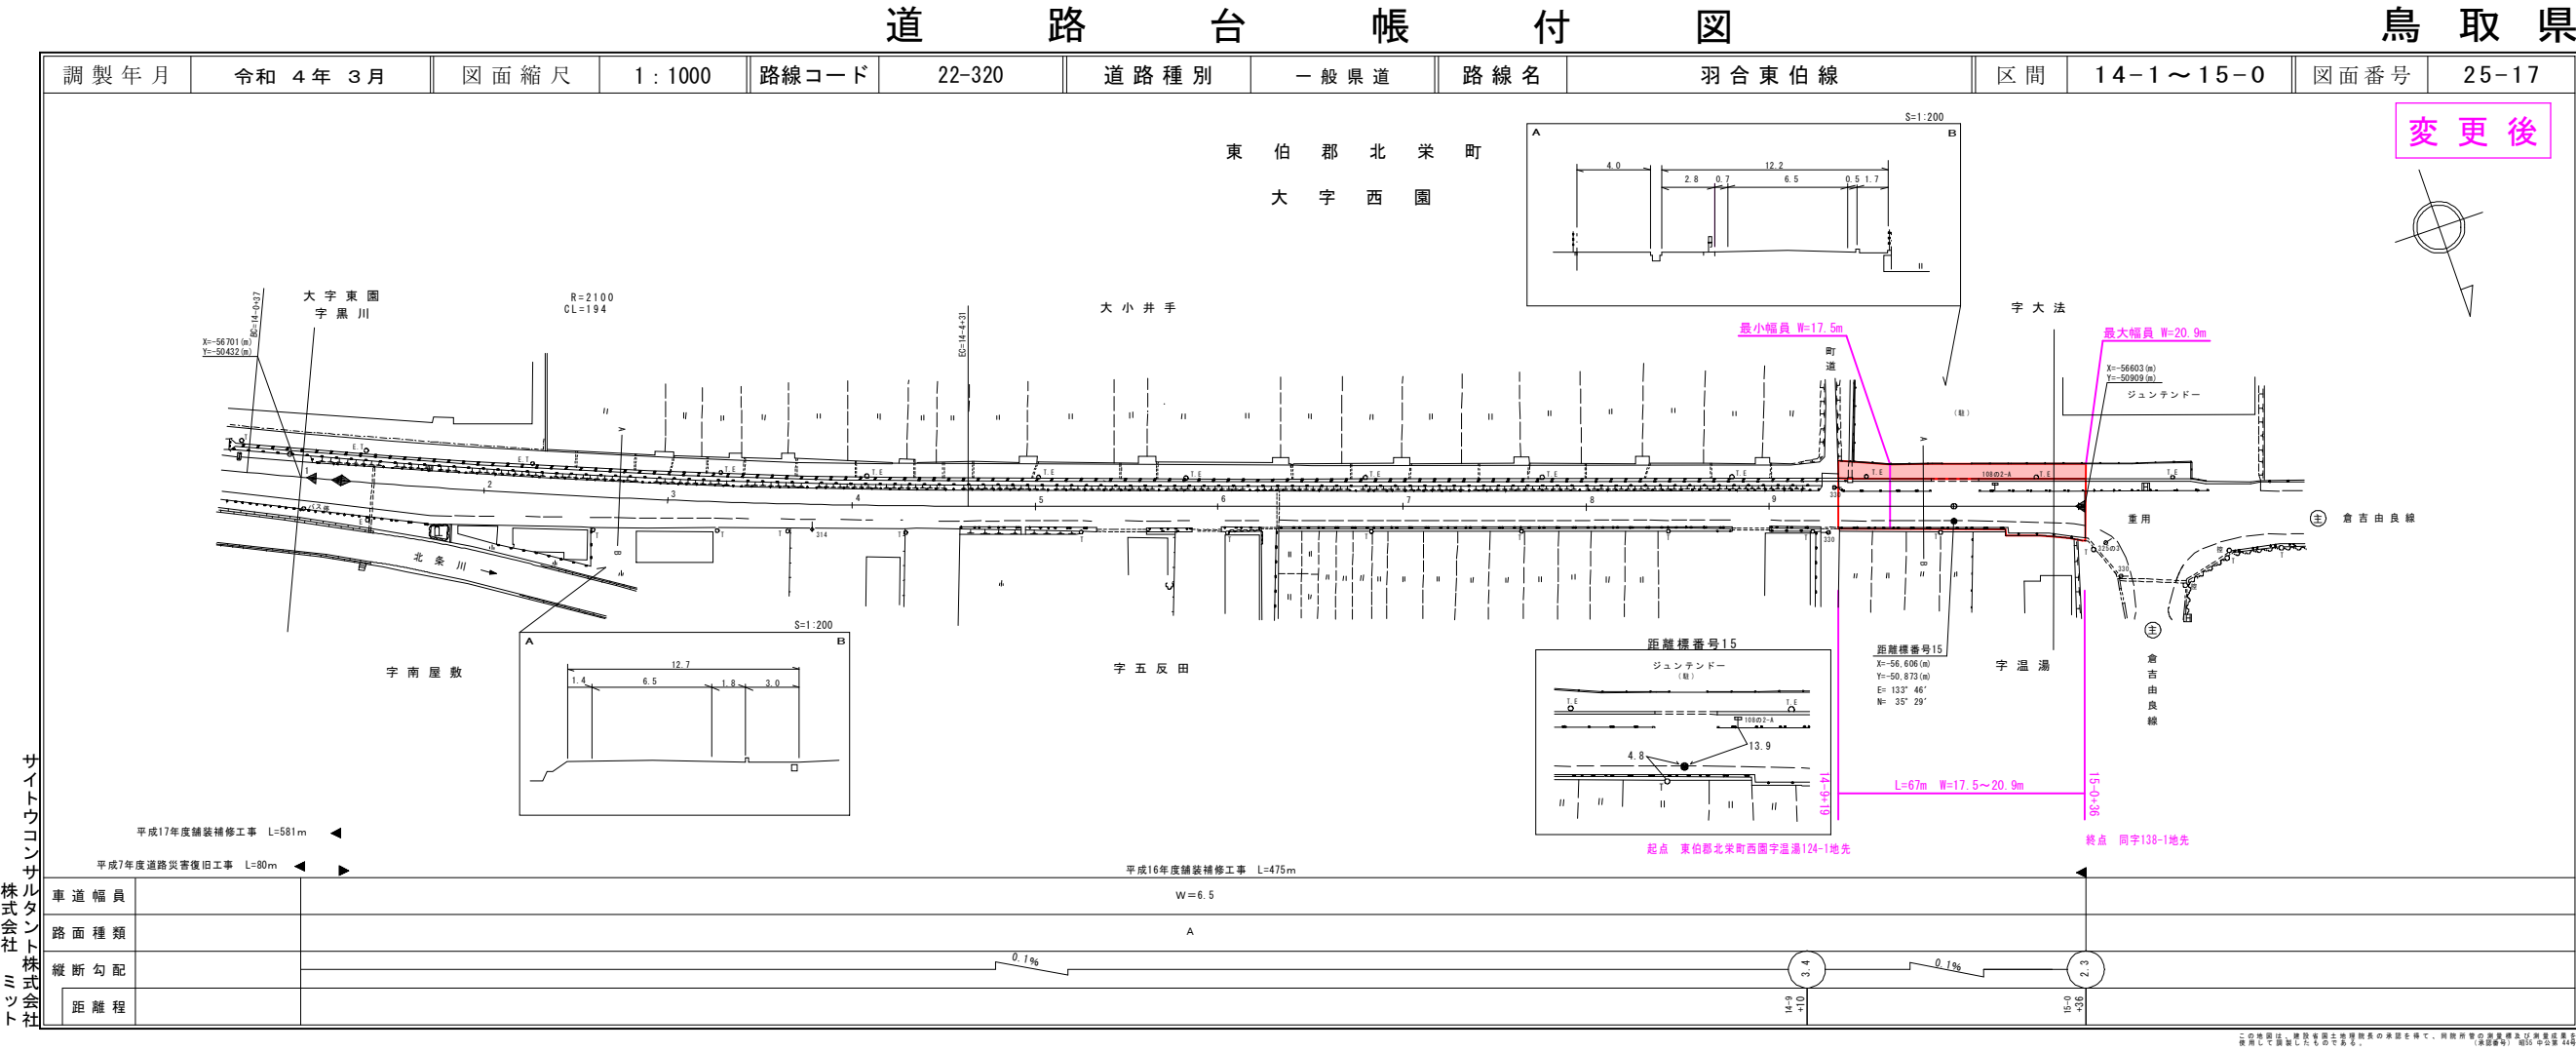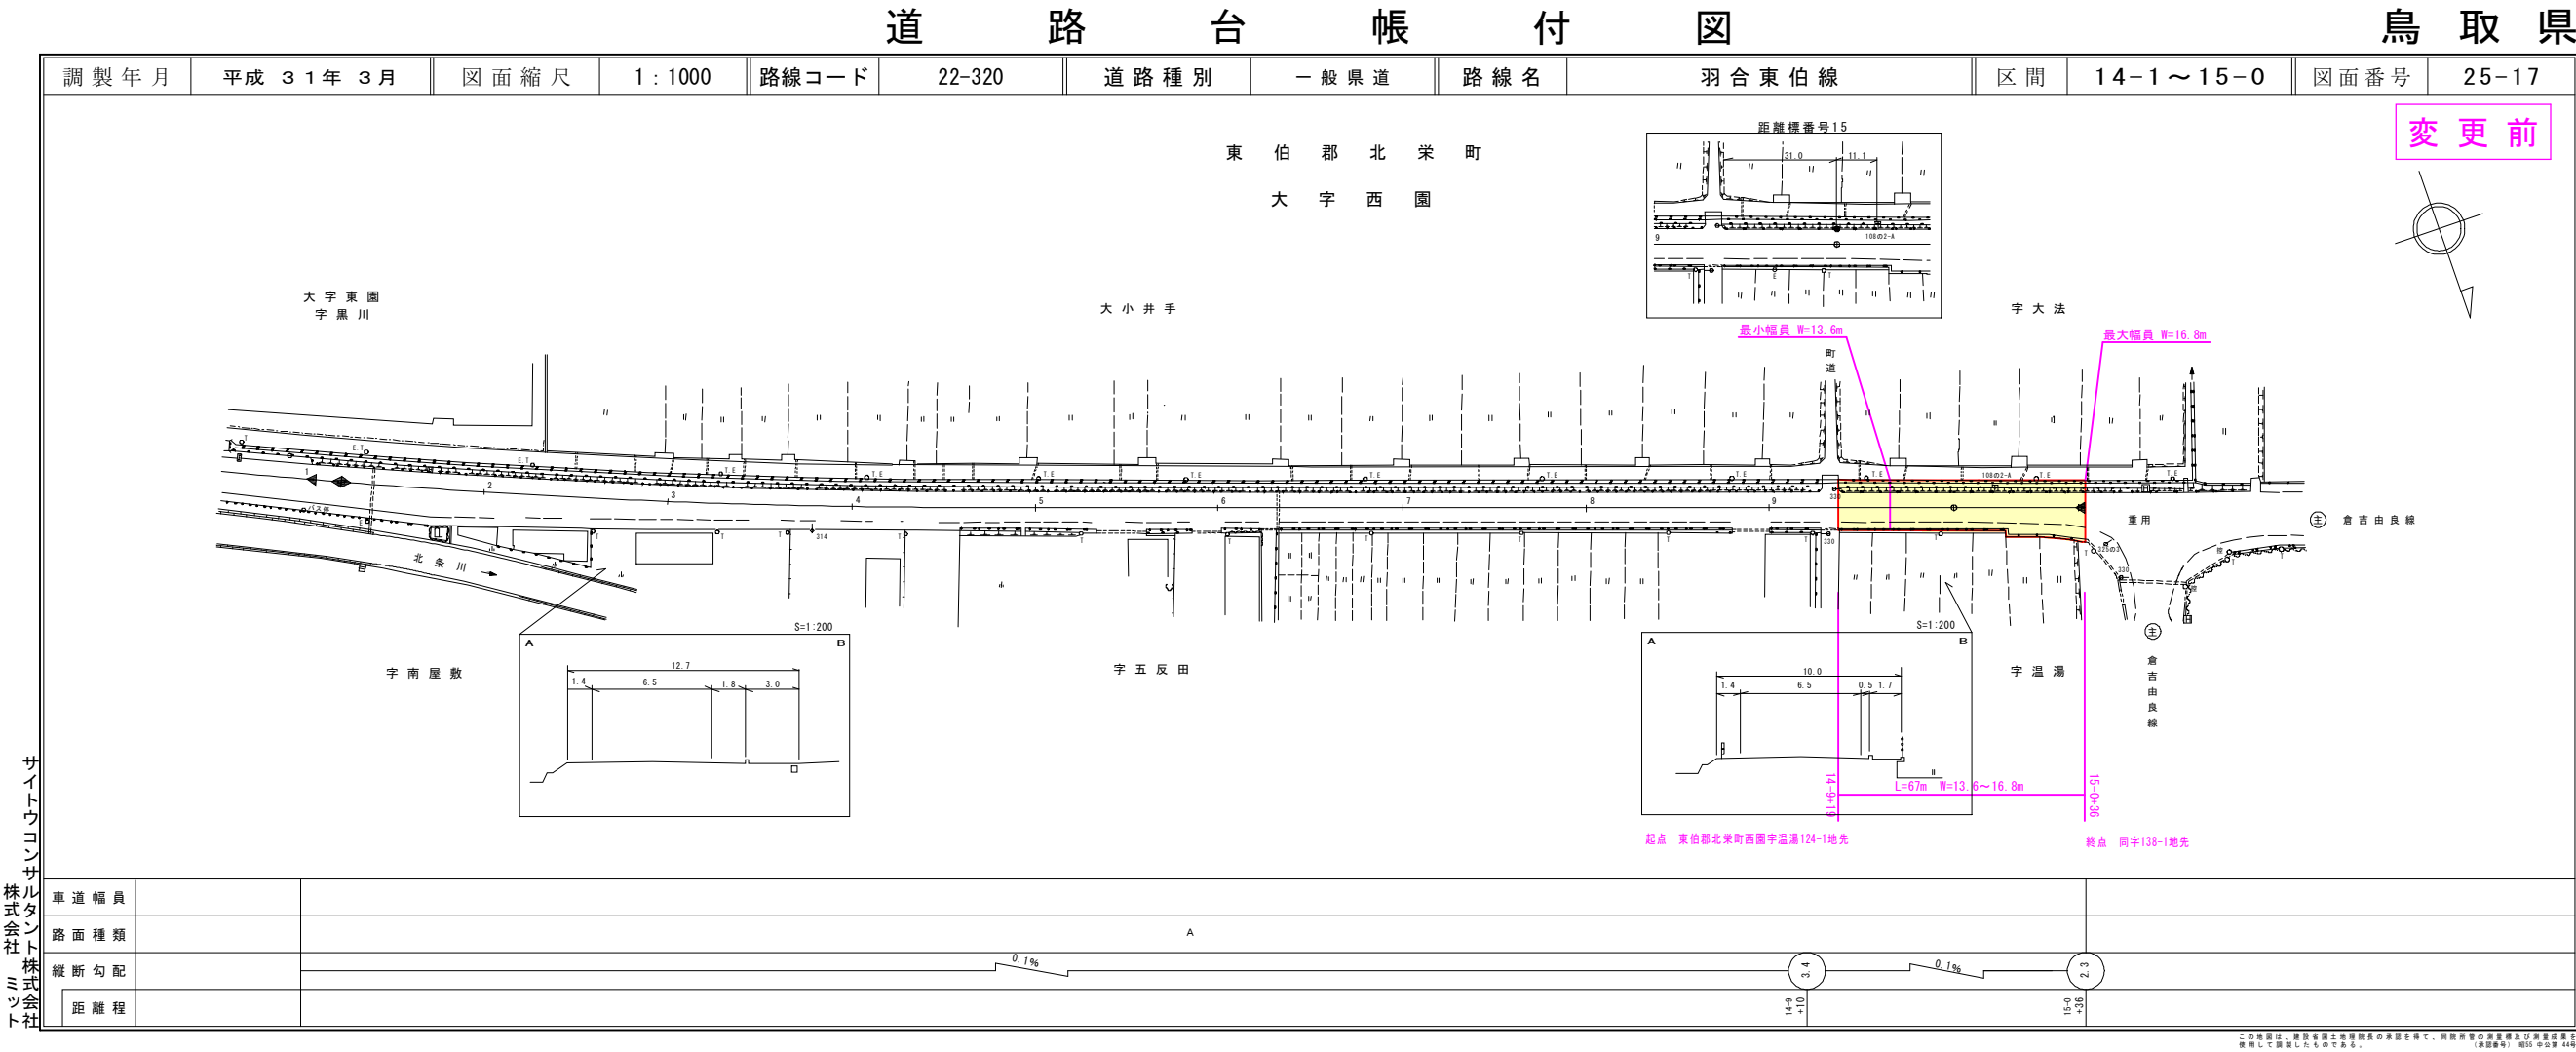

道路台帳付図


鳥取県

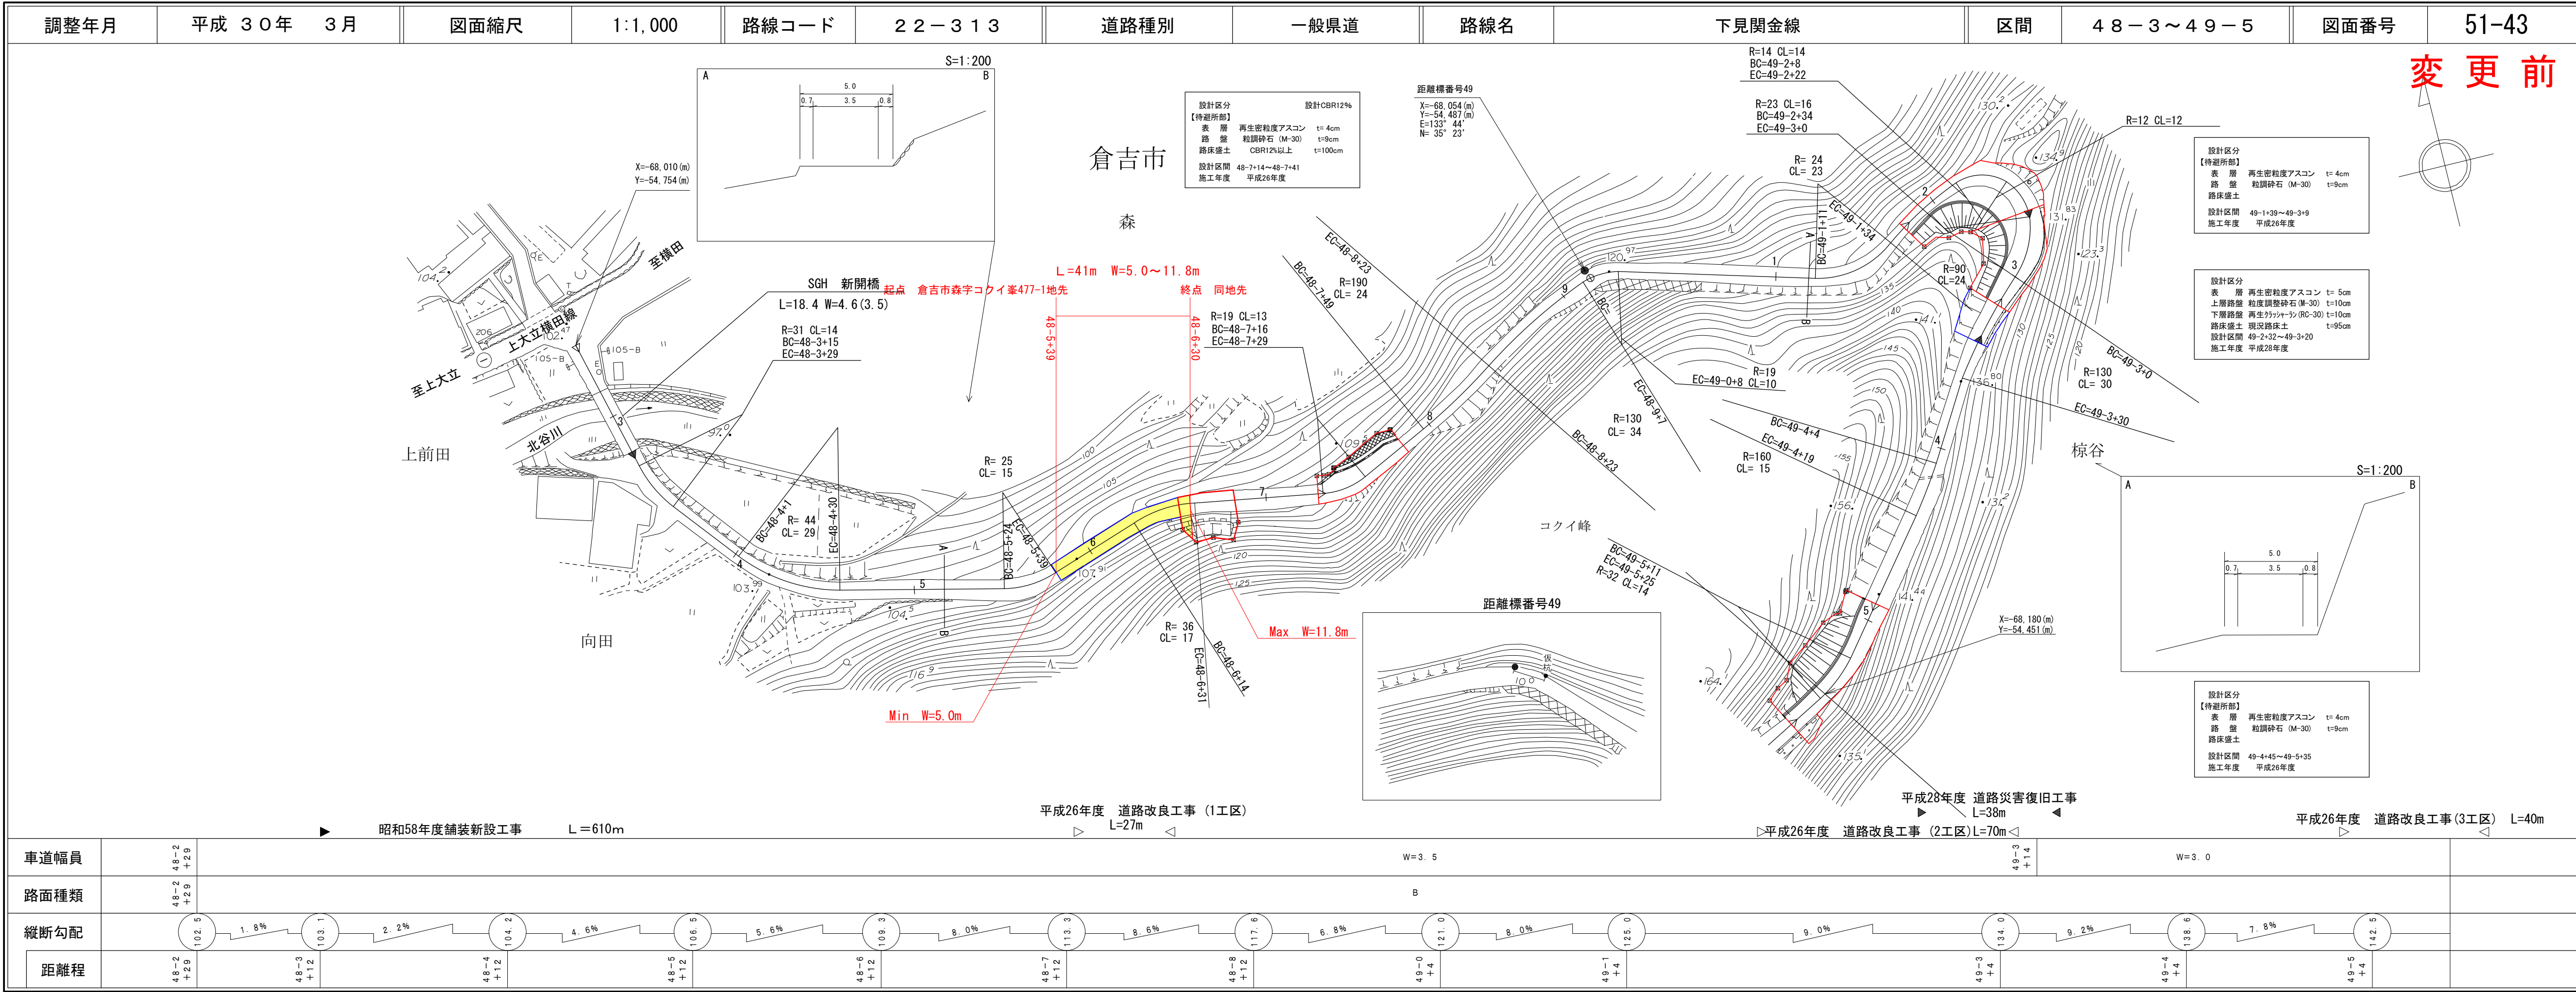

変更前

道路台帳付図

鳥取県

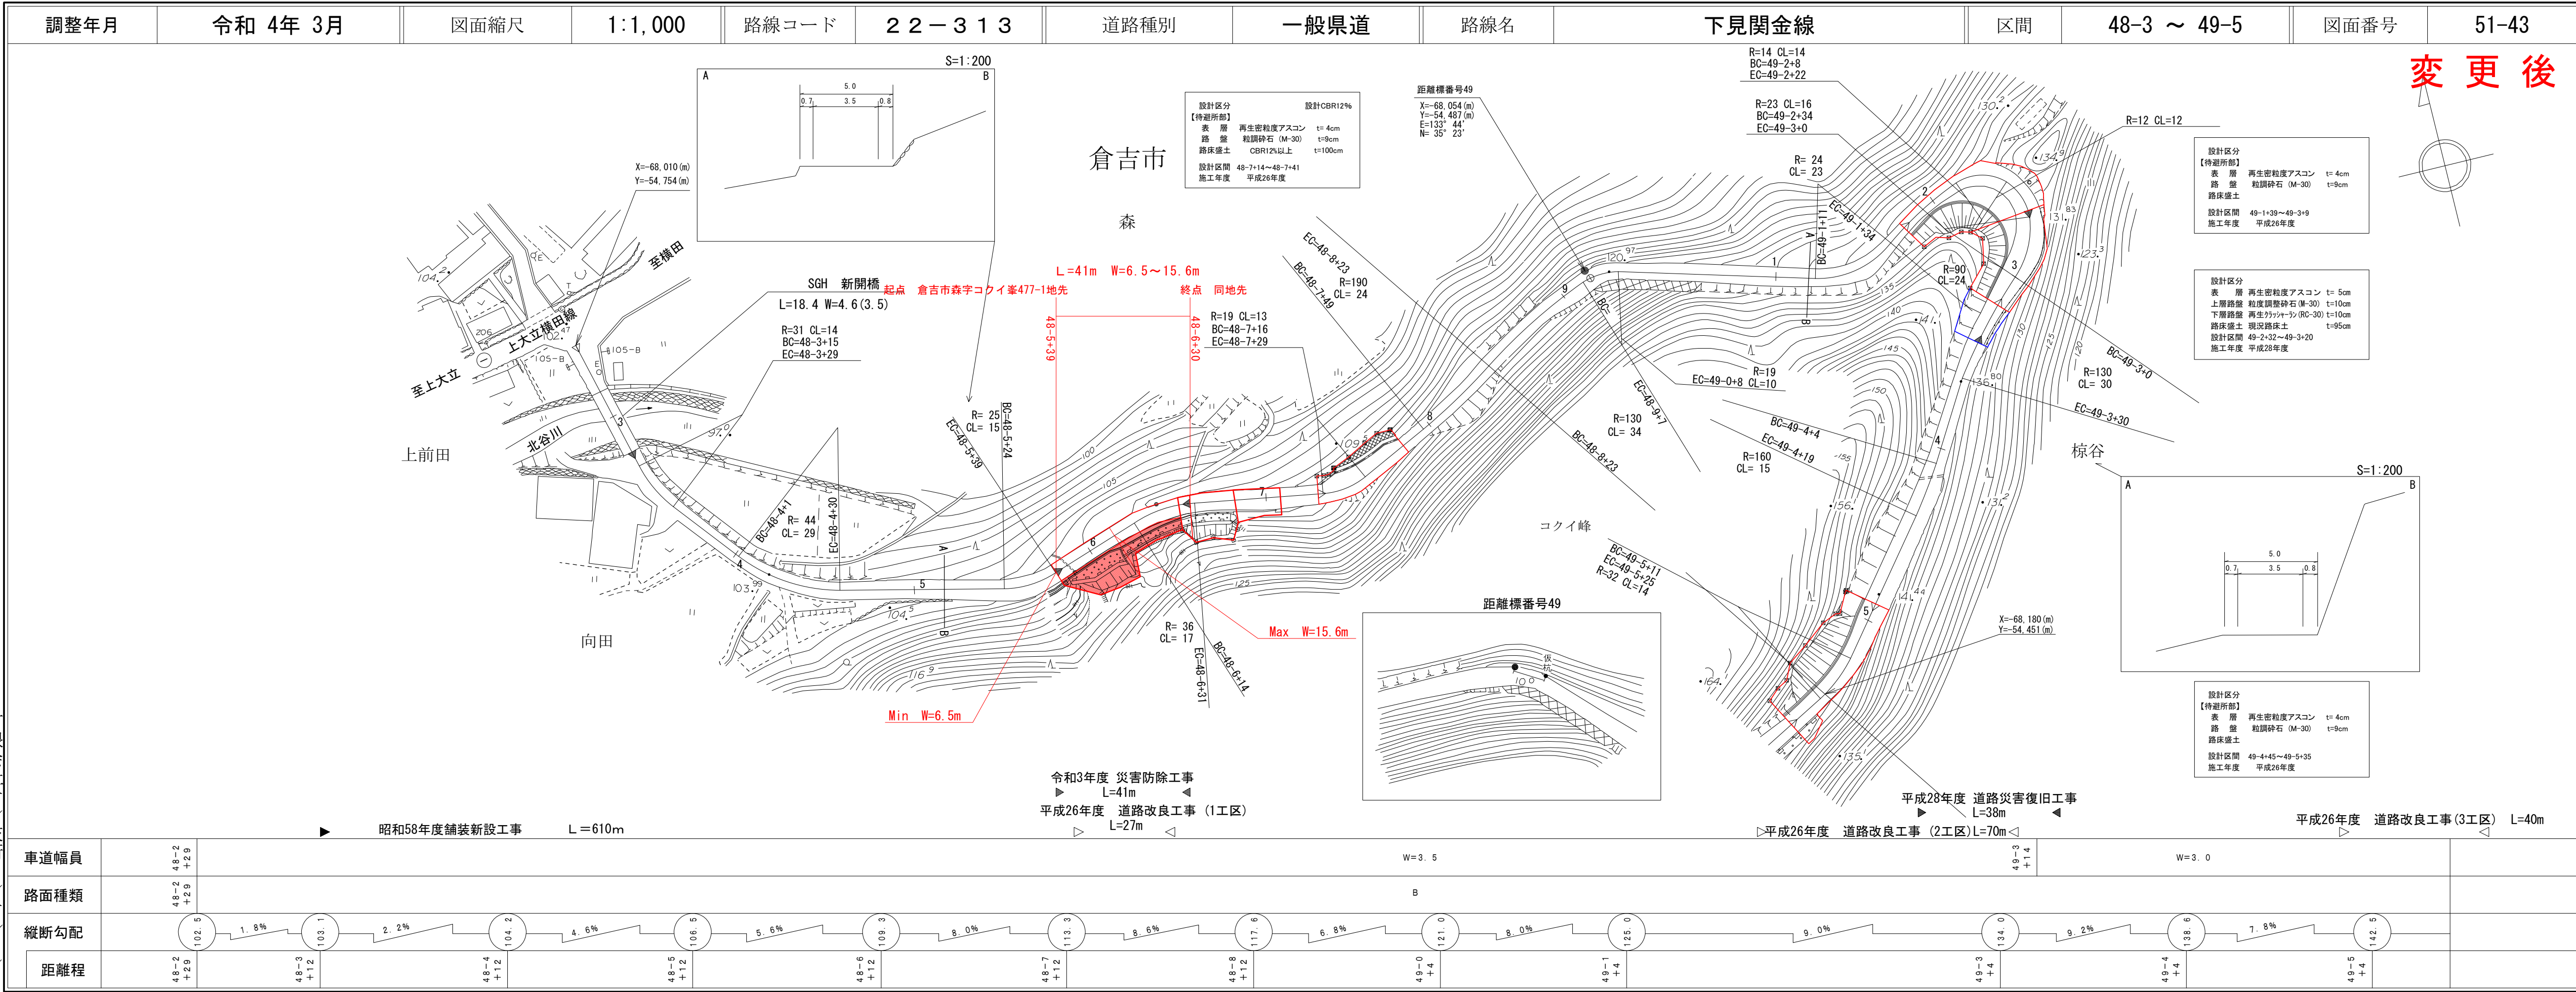


変更後

有限会社サン技術コンサルタント
アートスペース

有限会社サン技術コンサルタント
アートスペース


道路台帳付図

鳥取県

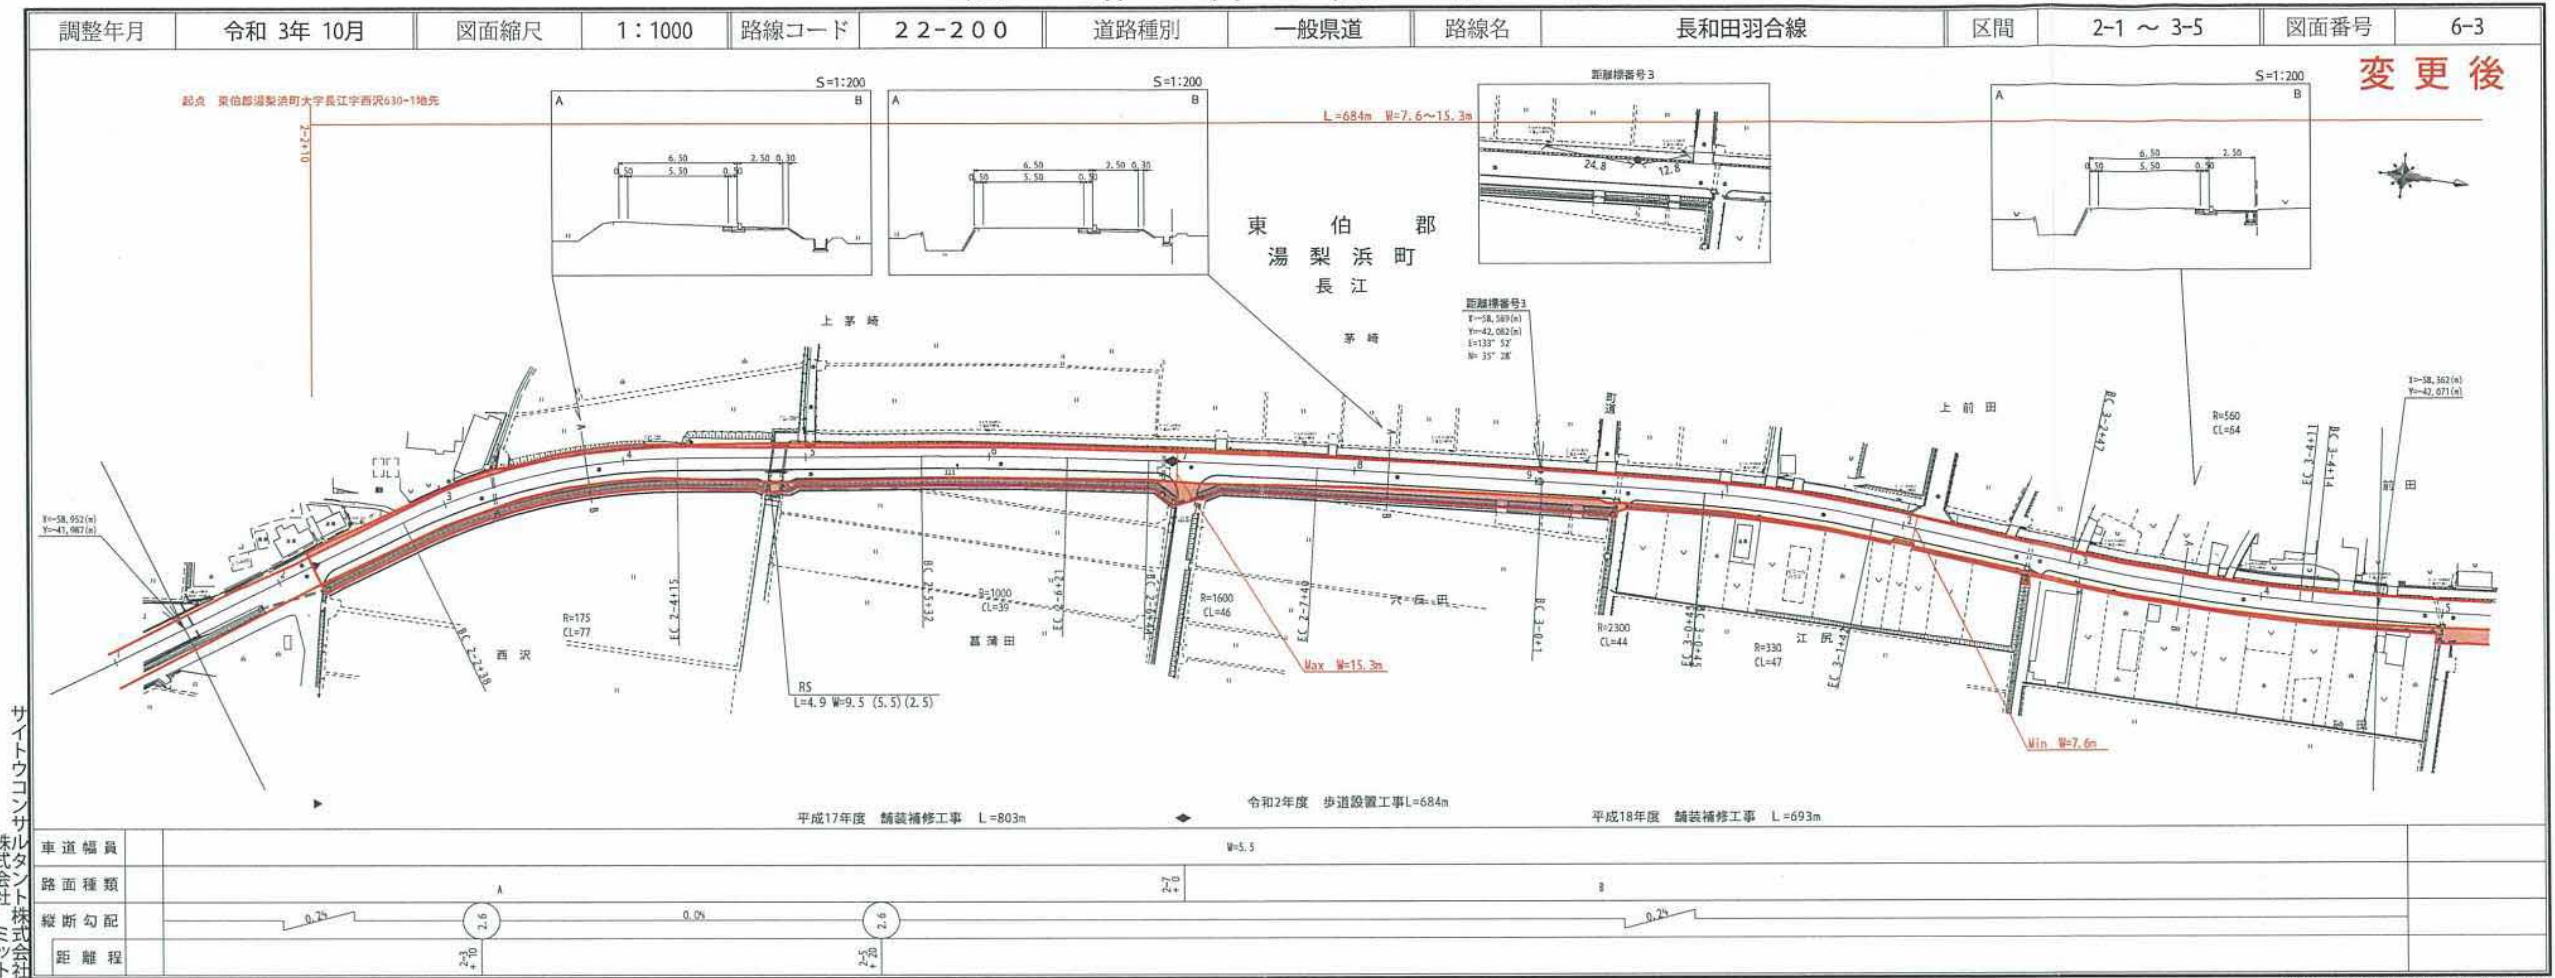


道路台帳平面図

鳥取県

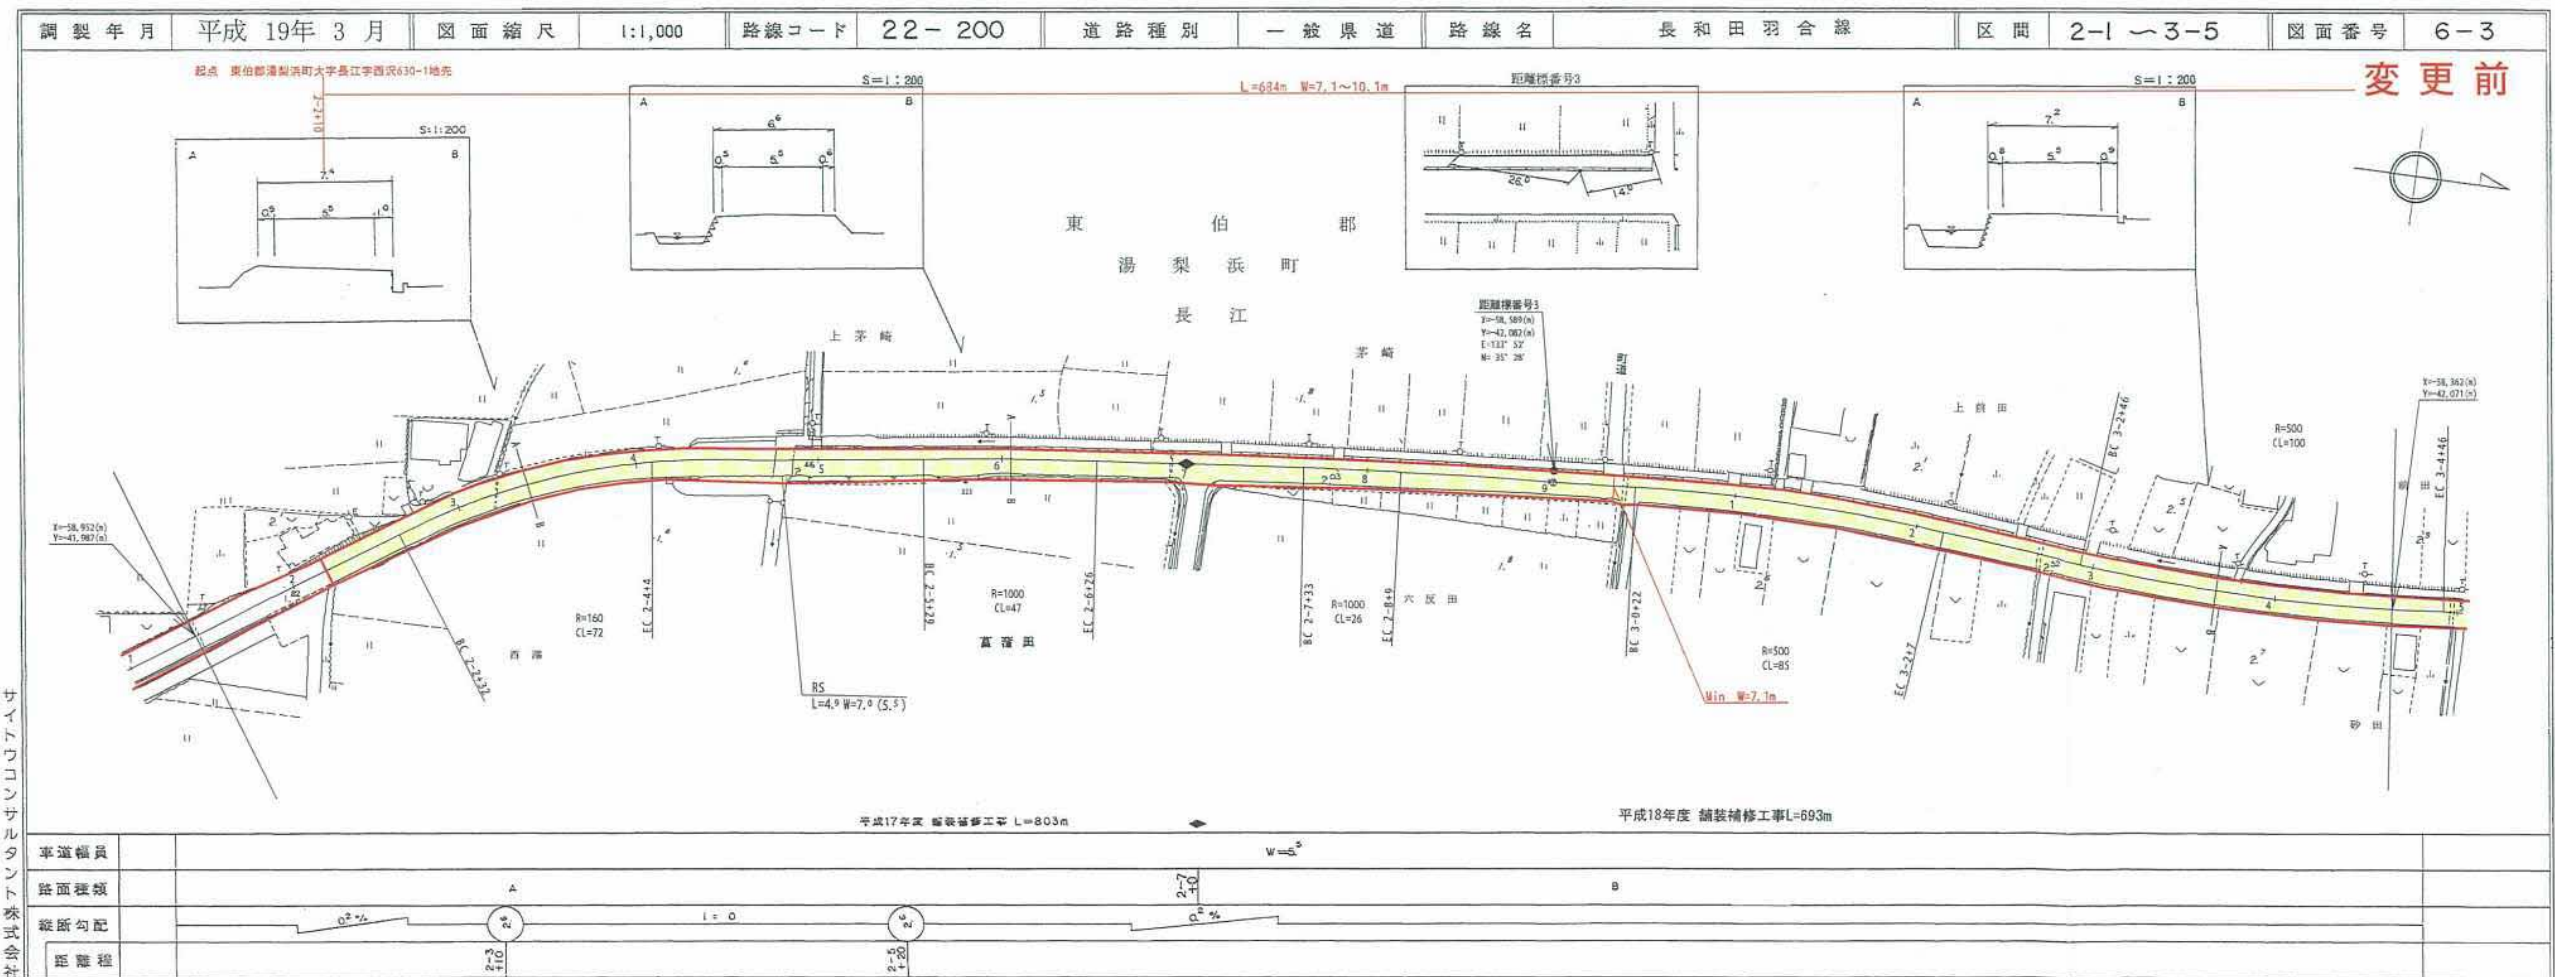

道路台帳付図

鳥取県

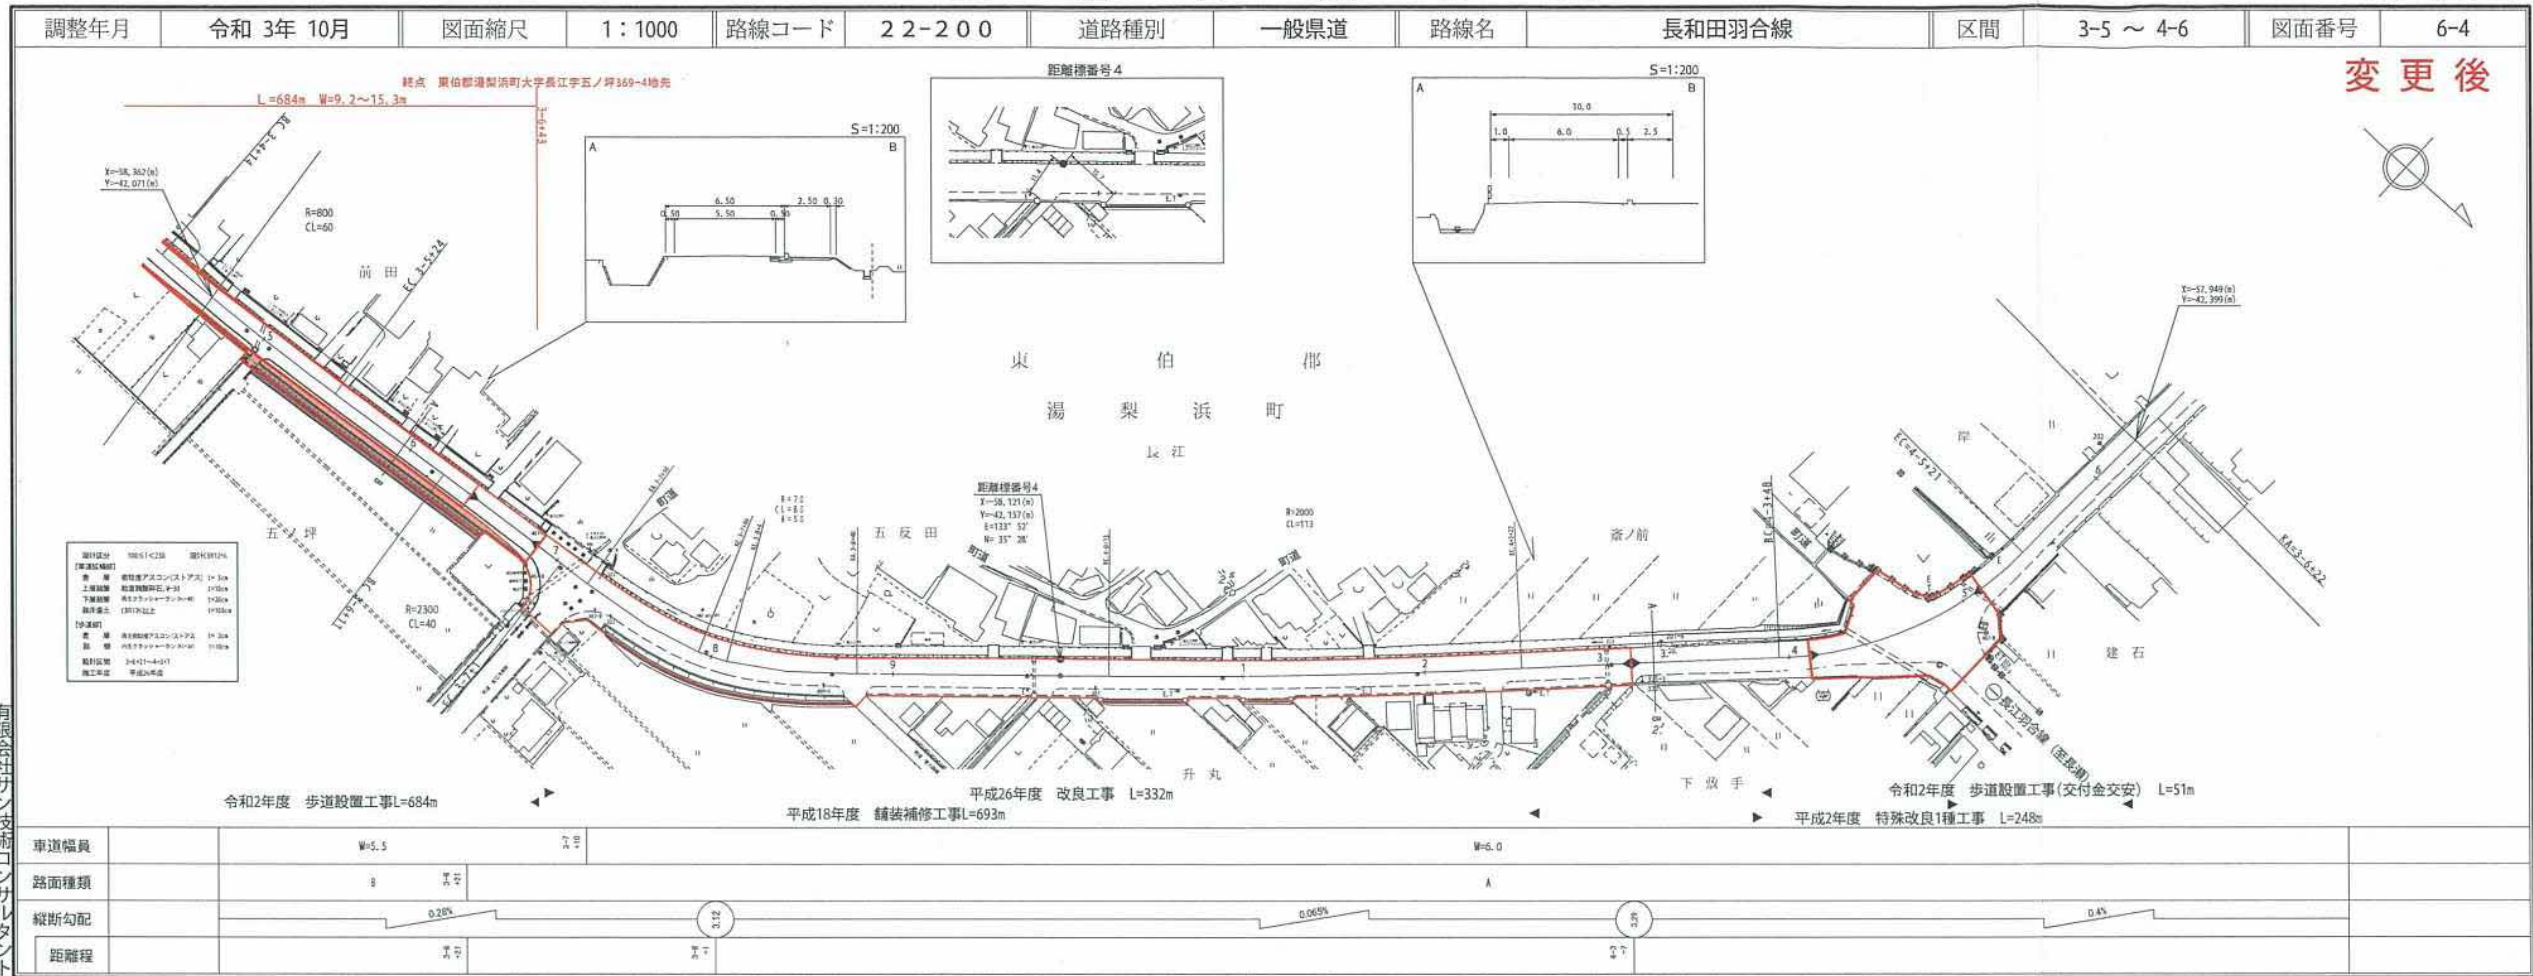

道路台帳付図

鳥取県

