


道路台帳平面図

鳥取県


調製年月 平成 15 年 10 月 図面縮尺 1 : 1000 路線コード 15 - 179 道路種別 一般国道 路線名 国道 179 号 区間 41-7 ~ 42-8 図面番号 56-34

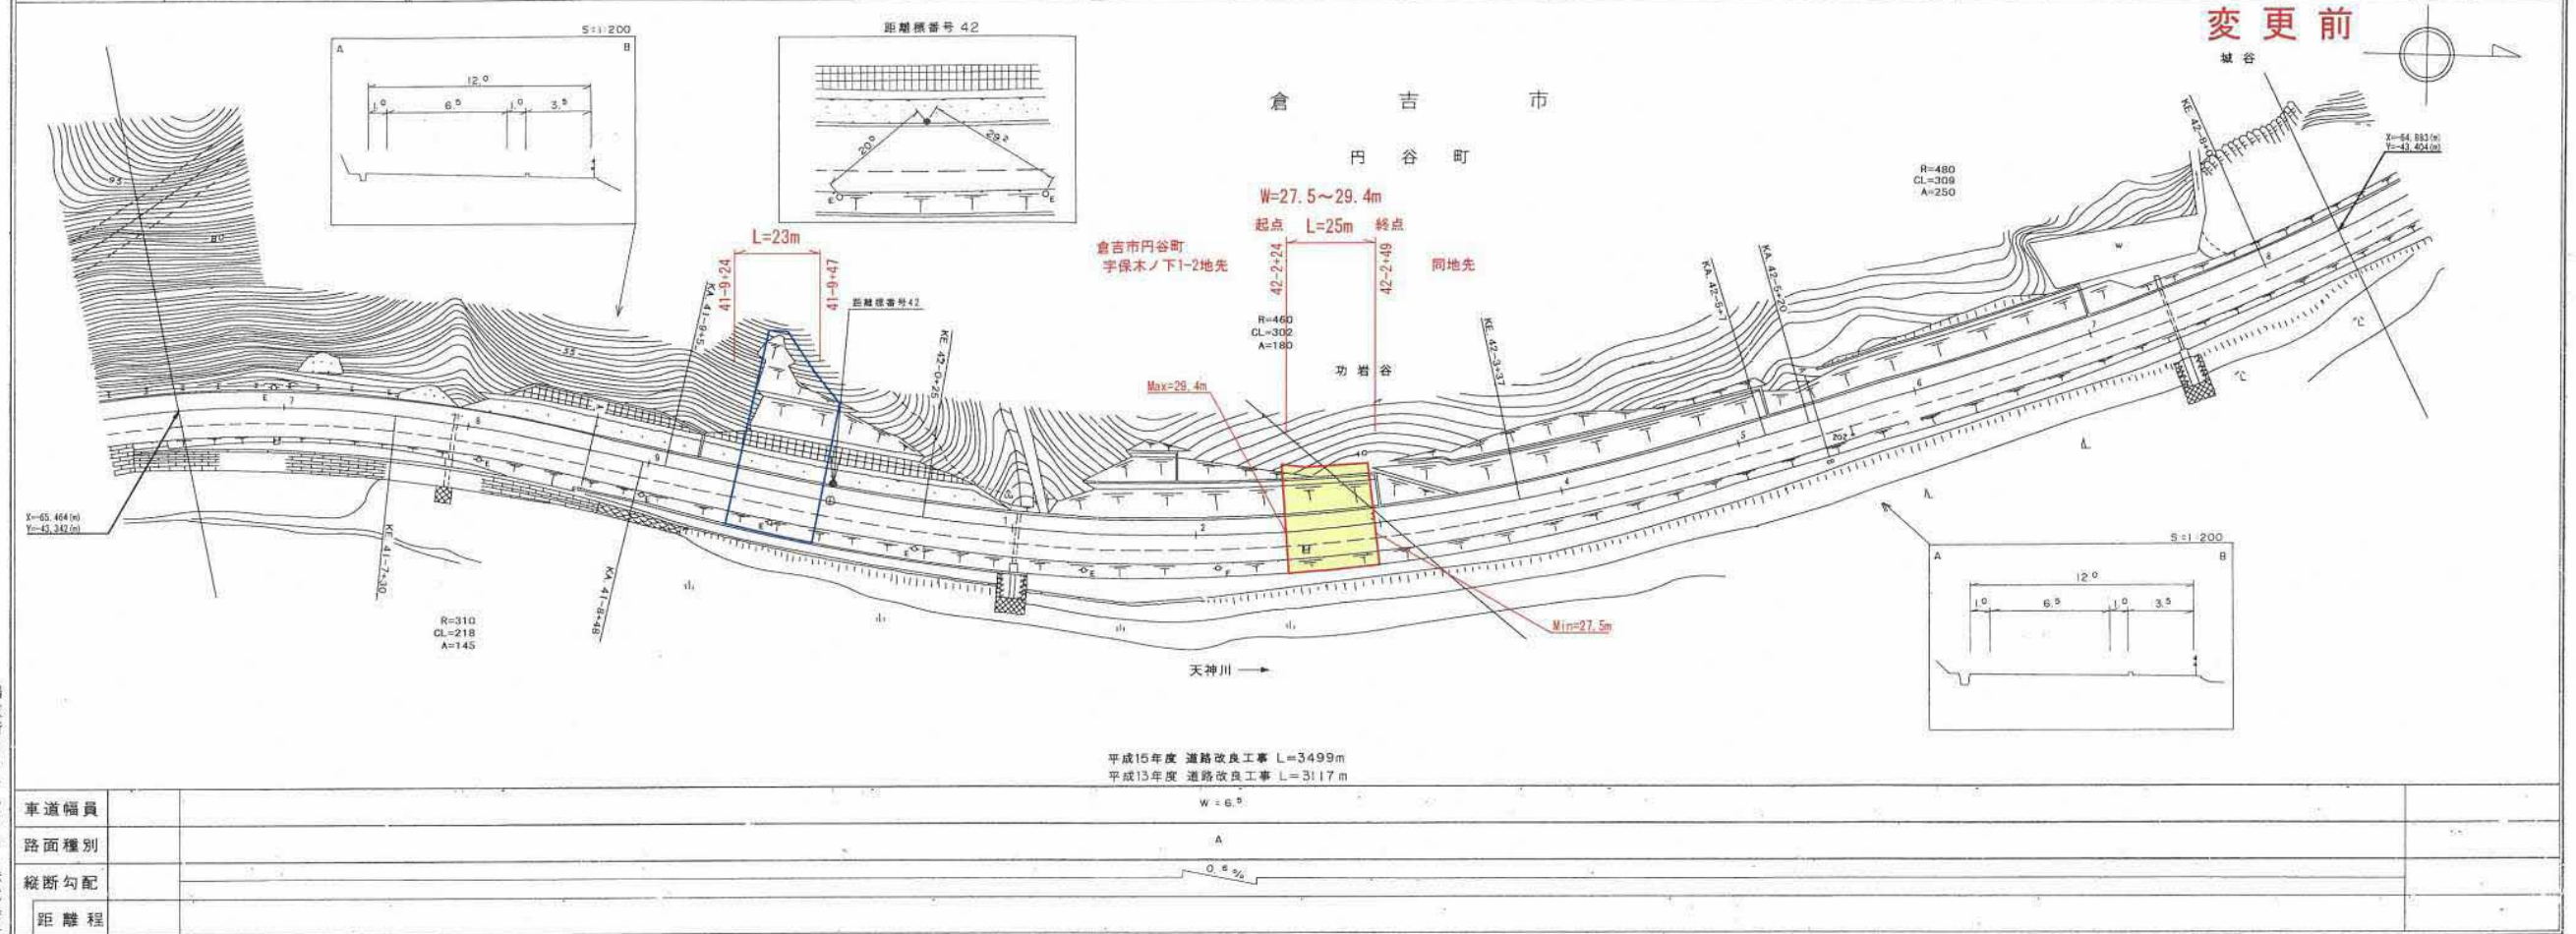

道路台帳付図

鳥取県

調整年月 令和 5 年 3 月 図面縮尺 1 : 1000 路線コード 15 - 179 道路種別 一般国道 路線名 179 号 区間 41-7 ~ 42-8 図面番号 56-34




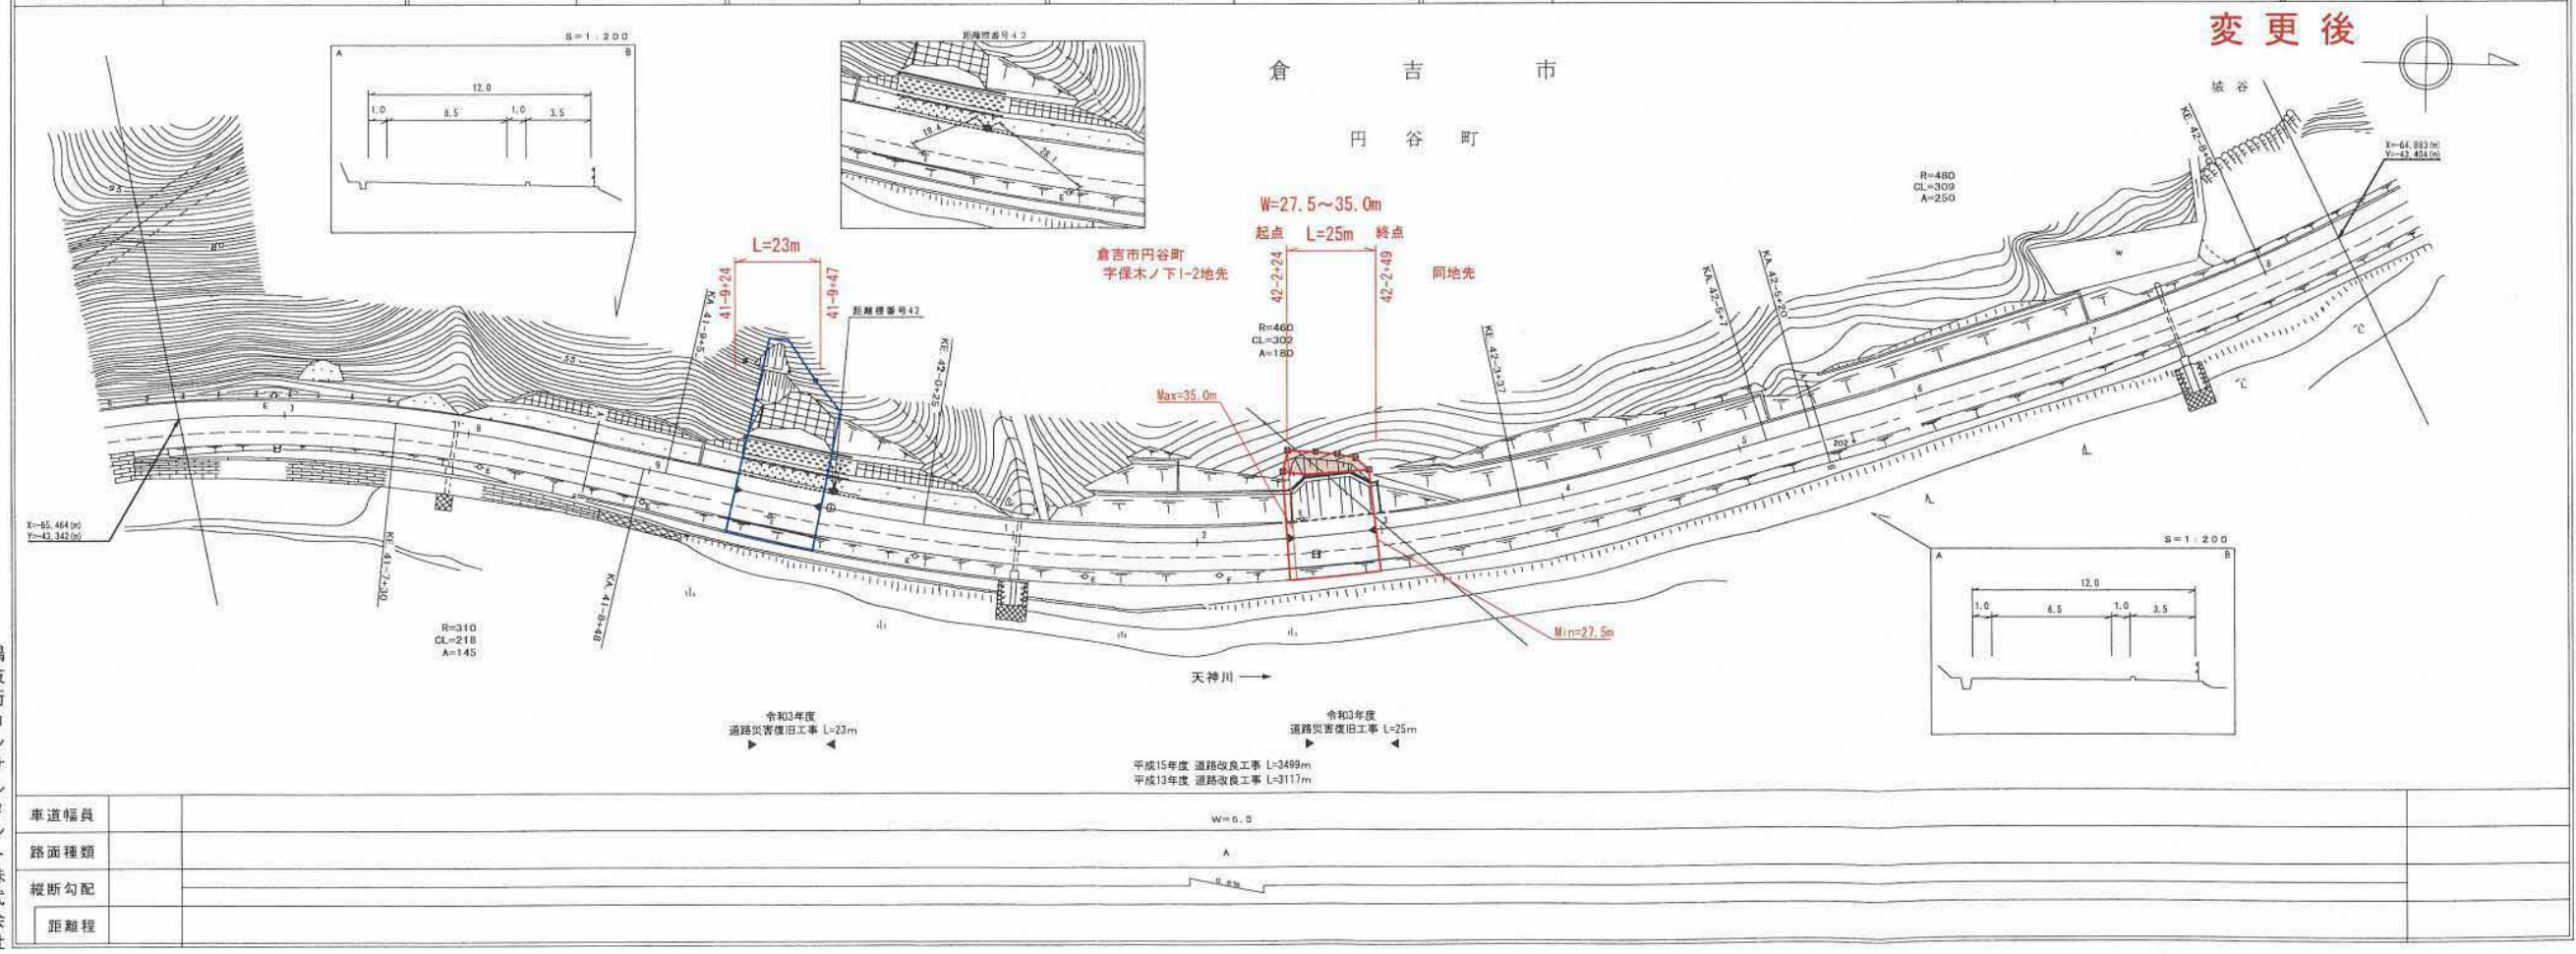


道路台帳平面図

鳥取県

調製年月 平成 7 年 3 月 図面縮尺 1:1,000 路線コード 21-021 道路種別 主要地方道 路線名 鳥取鹿野倉吉線 区間 65-8~67-1 図面番号 91-61

変更前

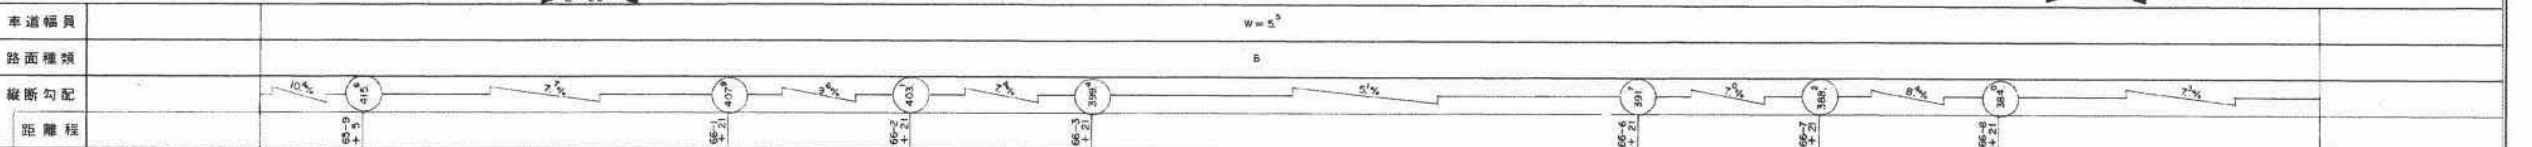
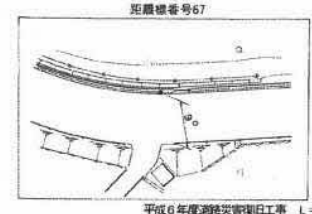
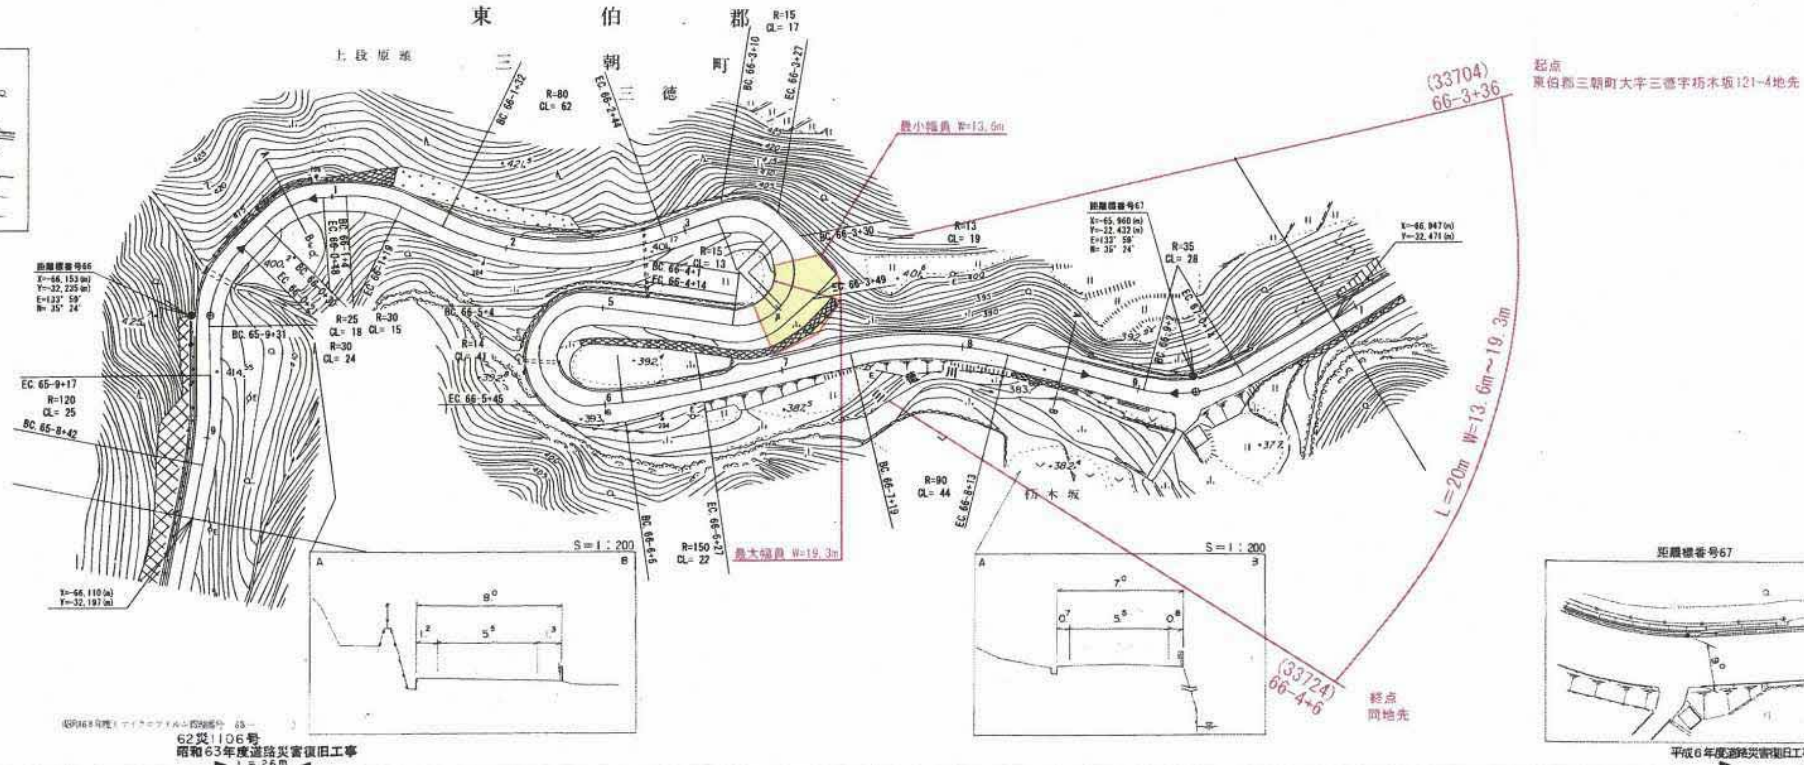
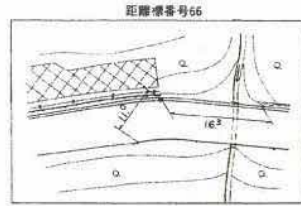


道路台帳付図

鳥取県

調整年月 令和 5 年 3 月 図面縮尺 1:1000 路線コード 21-021 道路種別 主要地方道 路線名 鳥取鹿野倉吉線 区間 65-8~67-1 図面番号 91-61

変更後

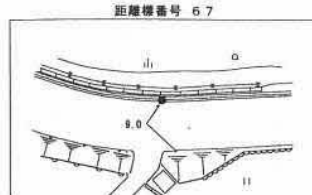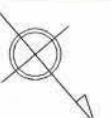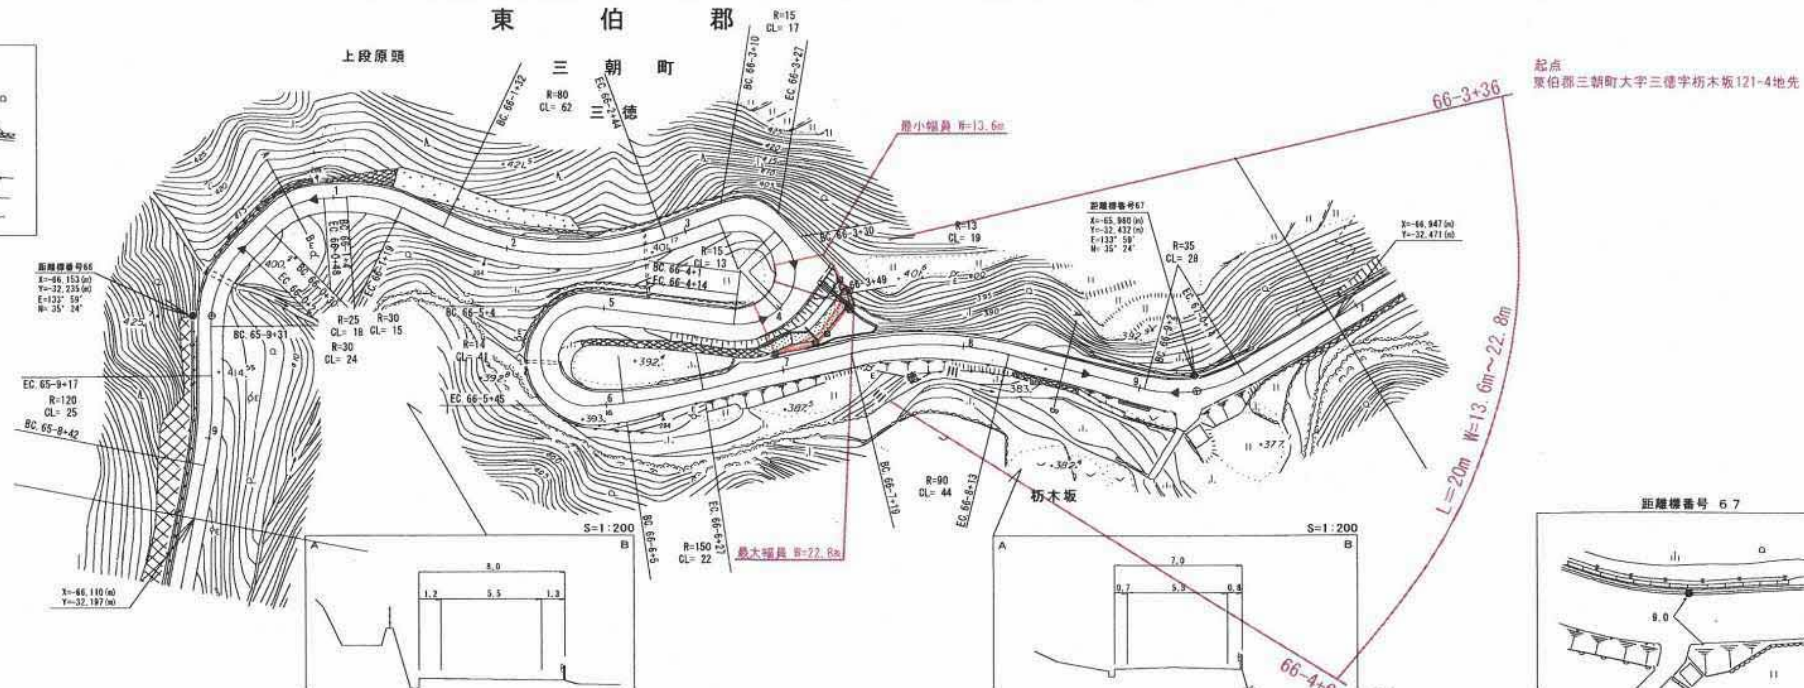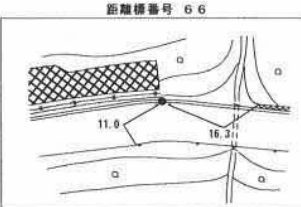

株式会社大栄エンジニアリング

株式会社大栄
有限会社マツ