


道路台帳平面図

鳥取県


調整年月 平成 21 年 3 月 図面縮尺 1 1000 路線コード 21-022 道路種別 主要地方道 路線名 倉吉青谷線 区間 14-9~16-1 図面番号 23-17

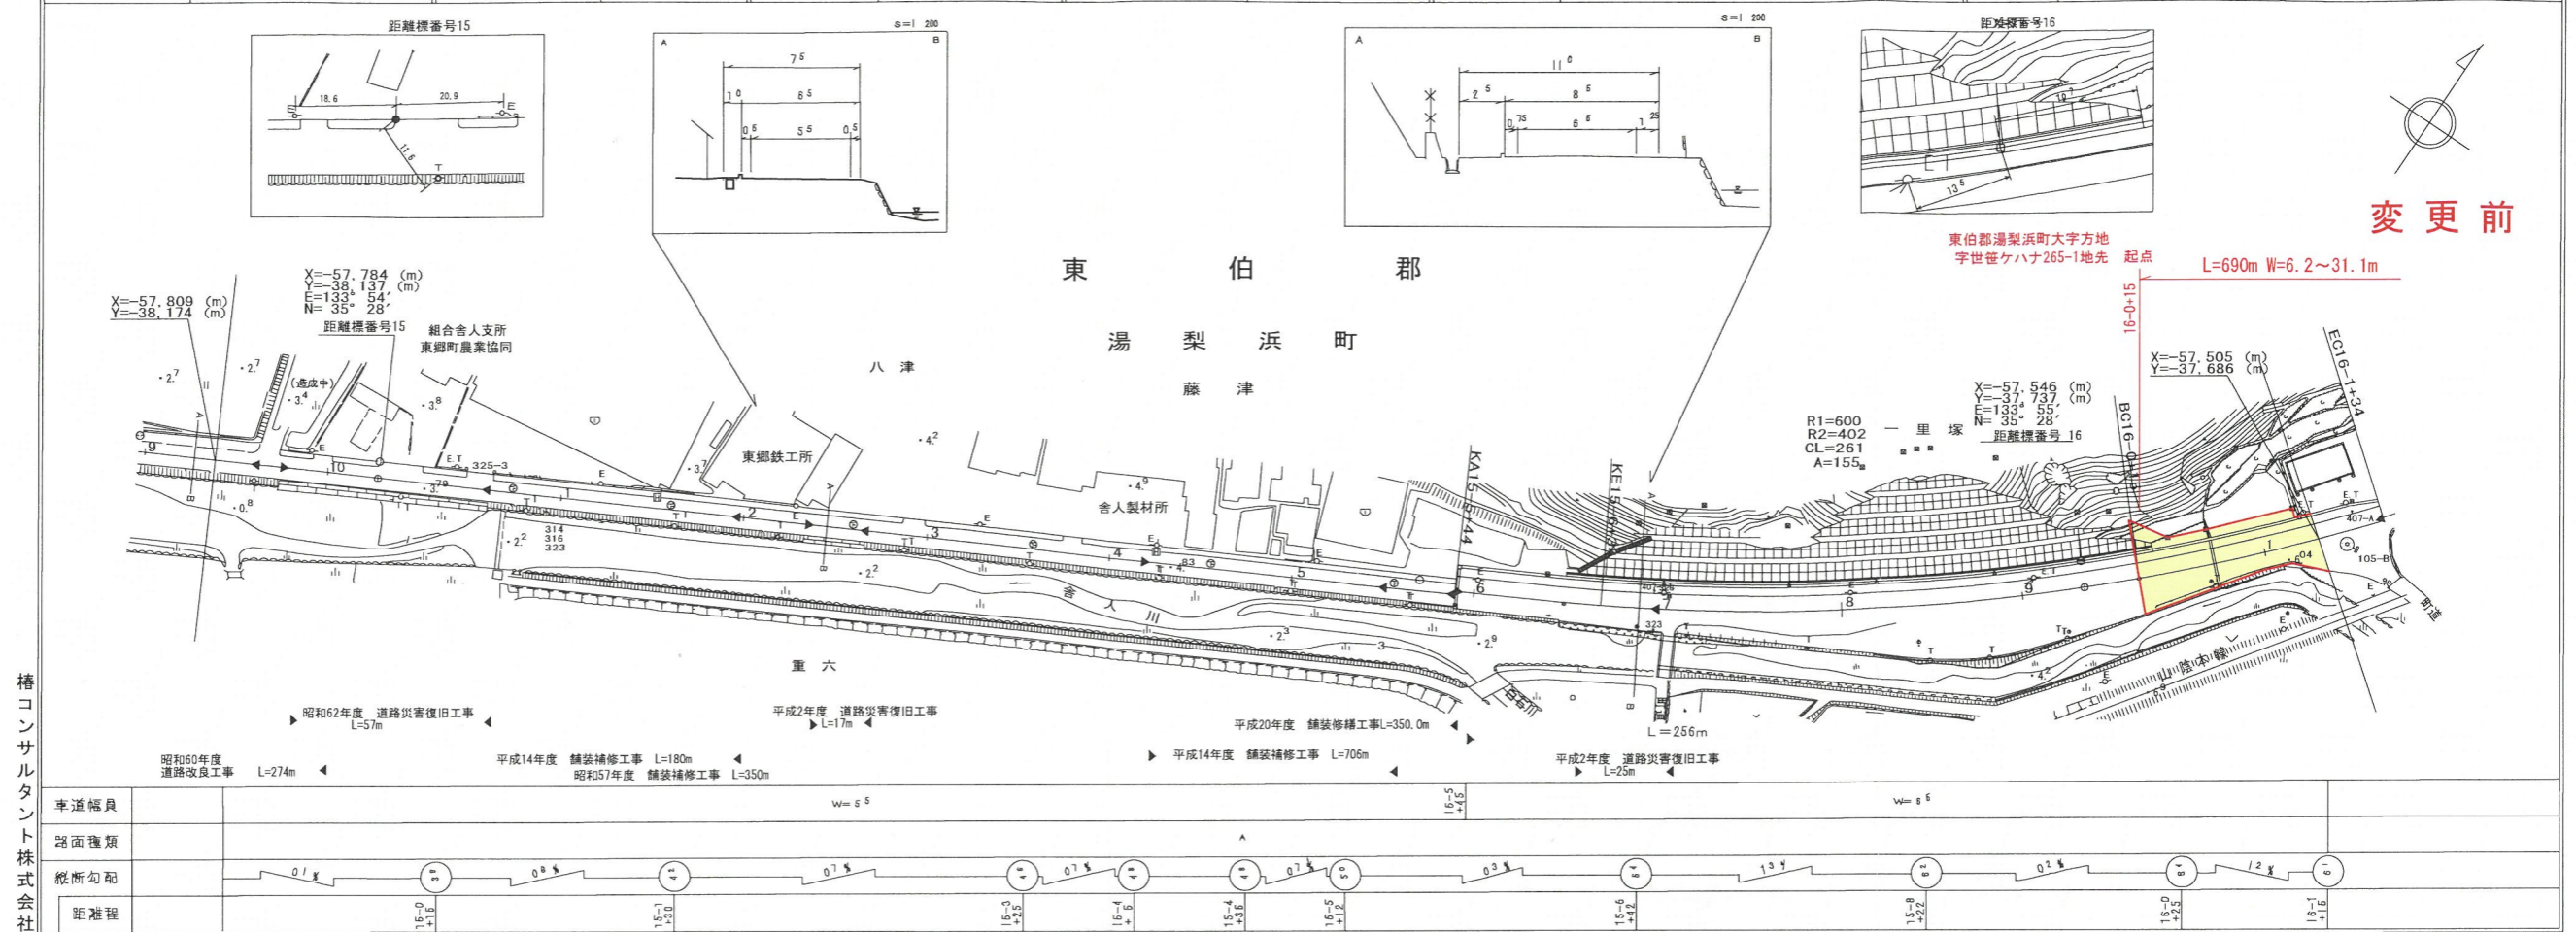

道路台帳付図

鳥取県

調整年月 令和 5 年 3 月 図面縮尺 1:1,000 路線コード 21-022 道路種別 主要地方道 路線名 倉吉青谷線 区間 14-9~16-2 図面番号 23-17

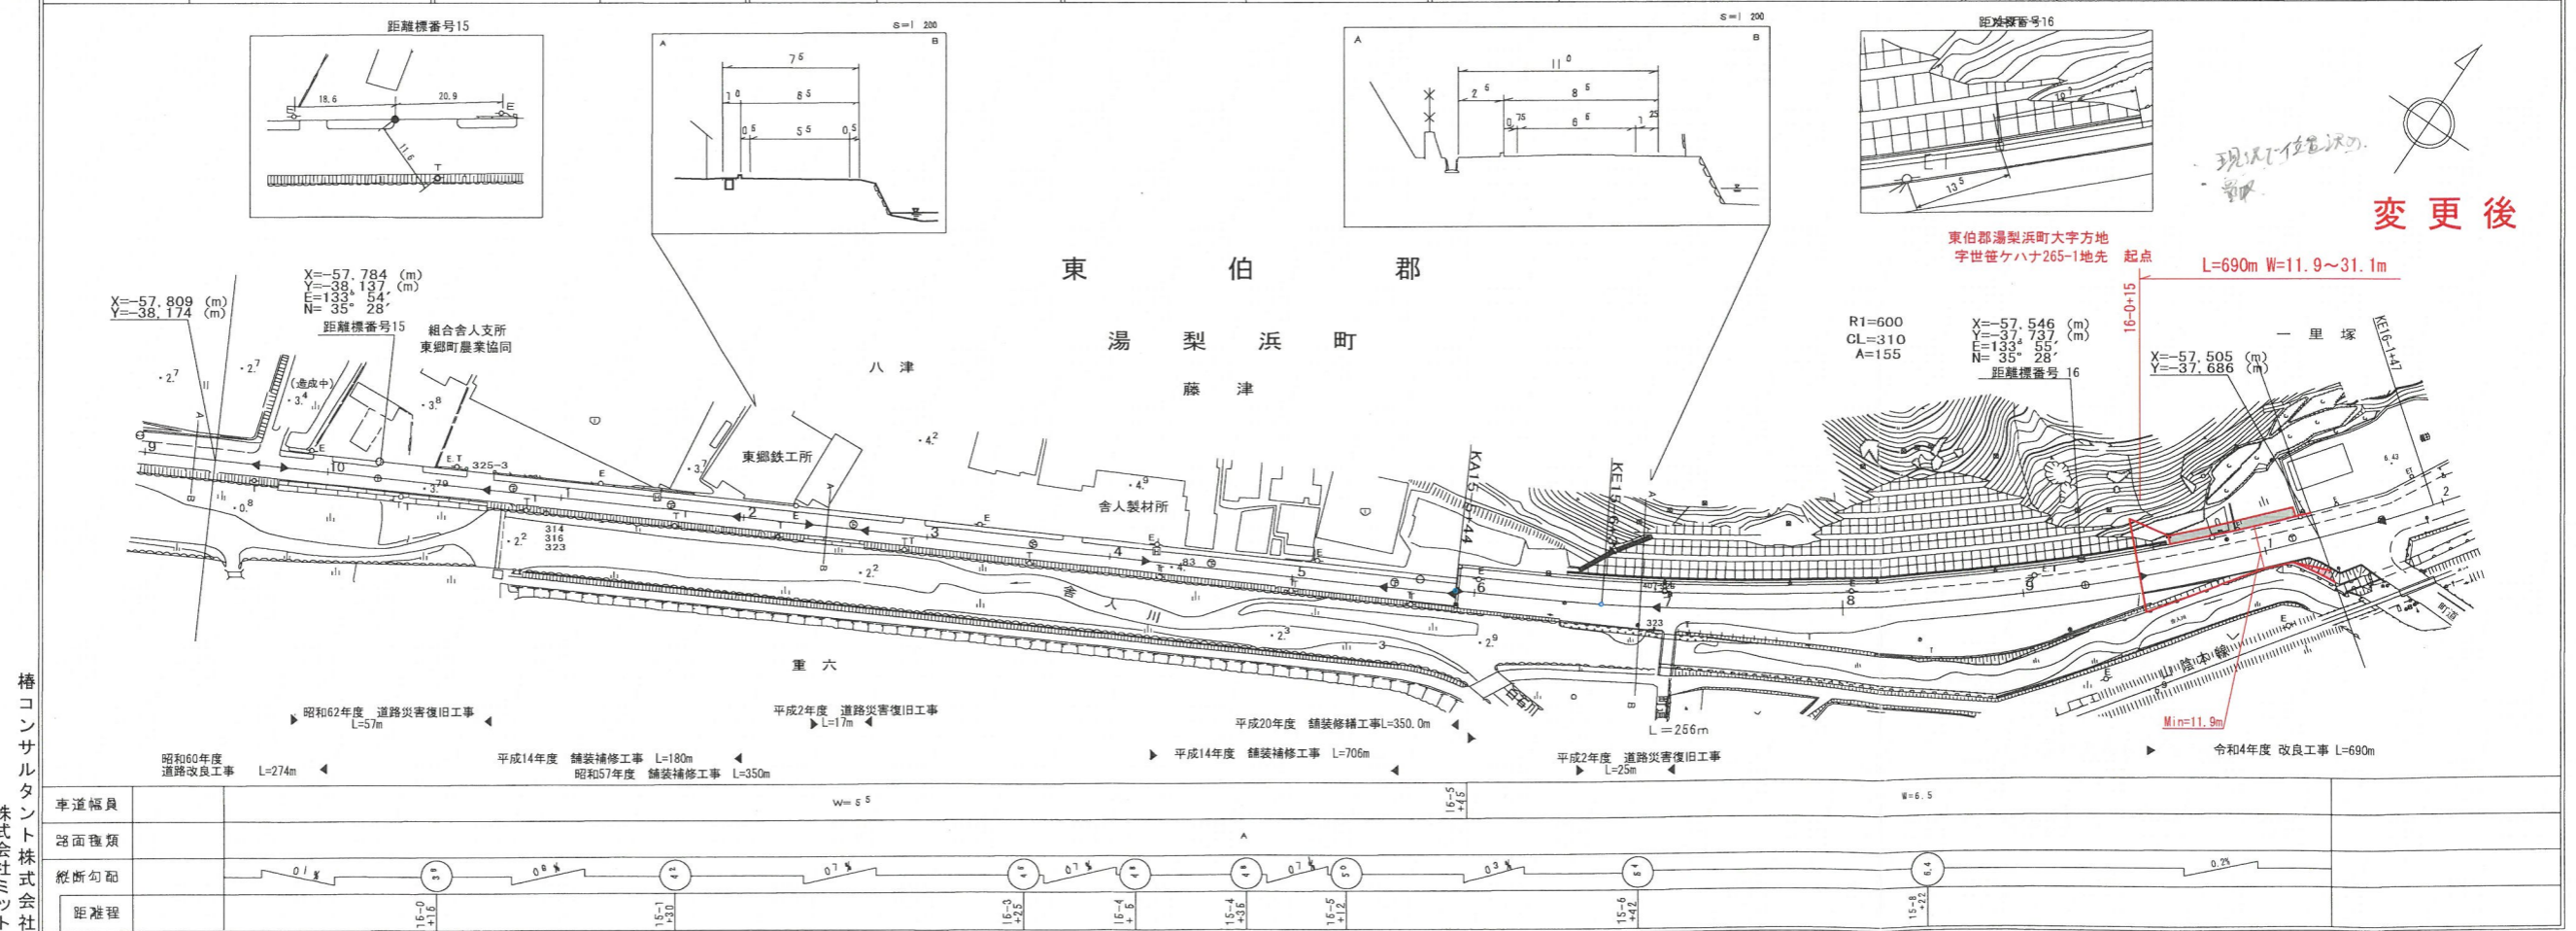


椿
コ
ン
サ
ル
タ
ン
ト
株
式
会
社

椿
コ
ン
サ
ル
タ
ン
ト
株
式
会
社

道 路 台 帳 平 面 図

鳥 取 県

調整年月	平成26年3月	図面縮尺	1:1,000	路線コード	21-022	道路種別	主要地方道	路線名	倉吉青谷線	区間	16-1~17-1	図面番号	23-18
------	---------	------	---------	-------	--------	------	-------	-----	-------	----	-----------	------	-------

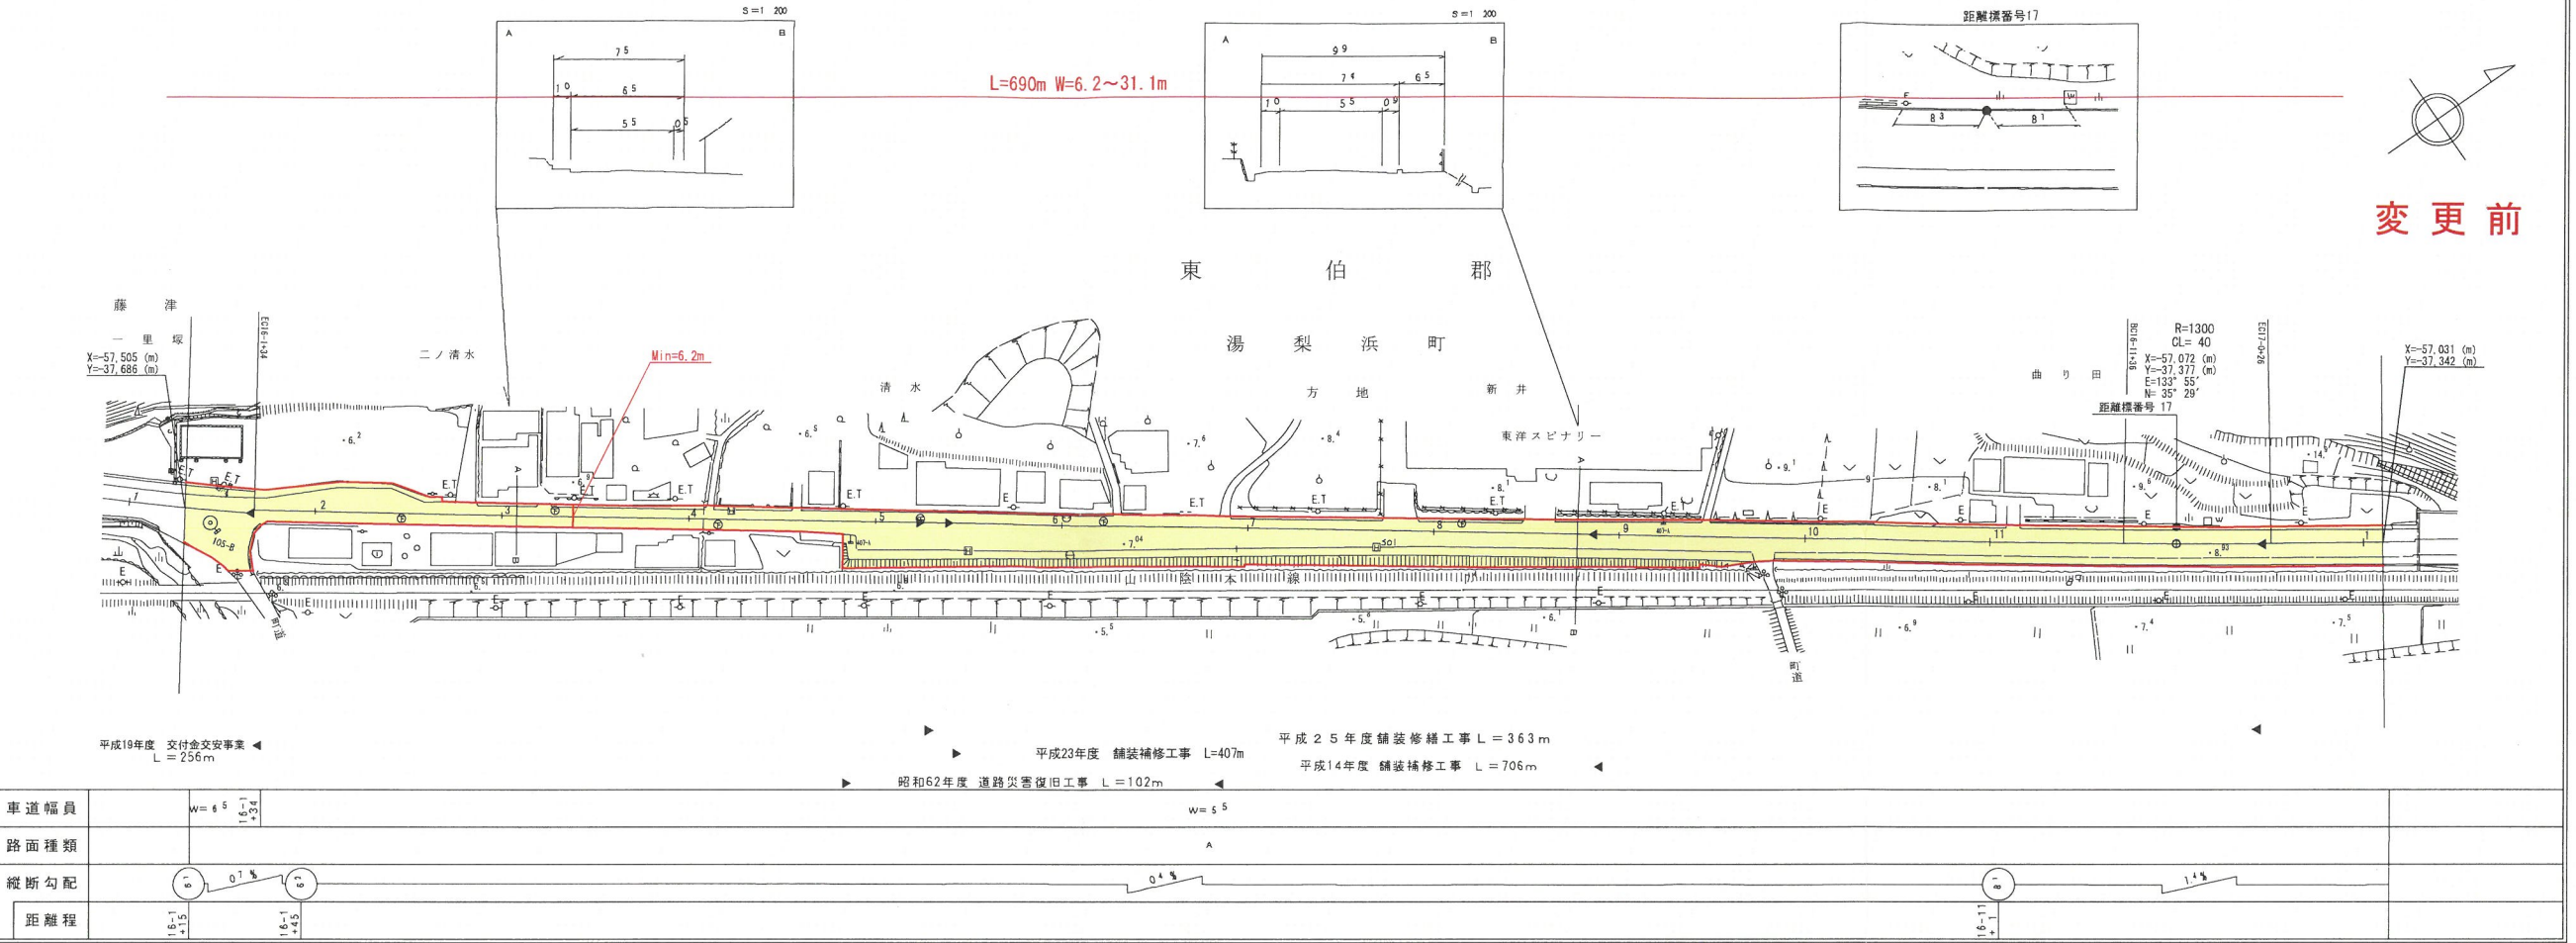


変更前

道 路 台 帳 付 図

鳥 取 県

調整年月	令和5年3月	図面縮尺	1:1,000	路線コード	21-022	道路種別	主要地方道	路線名	倉吉青谷線	区間	16-1~17-1	図面番号	23-18
------	--------	------	---------	-------	--------	------	-------	-----	-------	----	-----------	------	-------

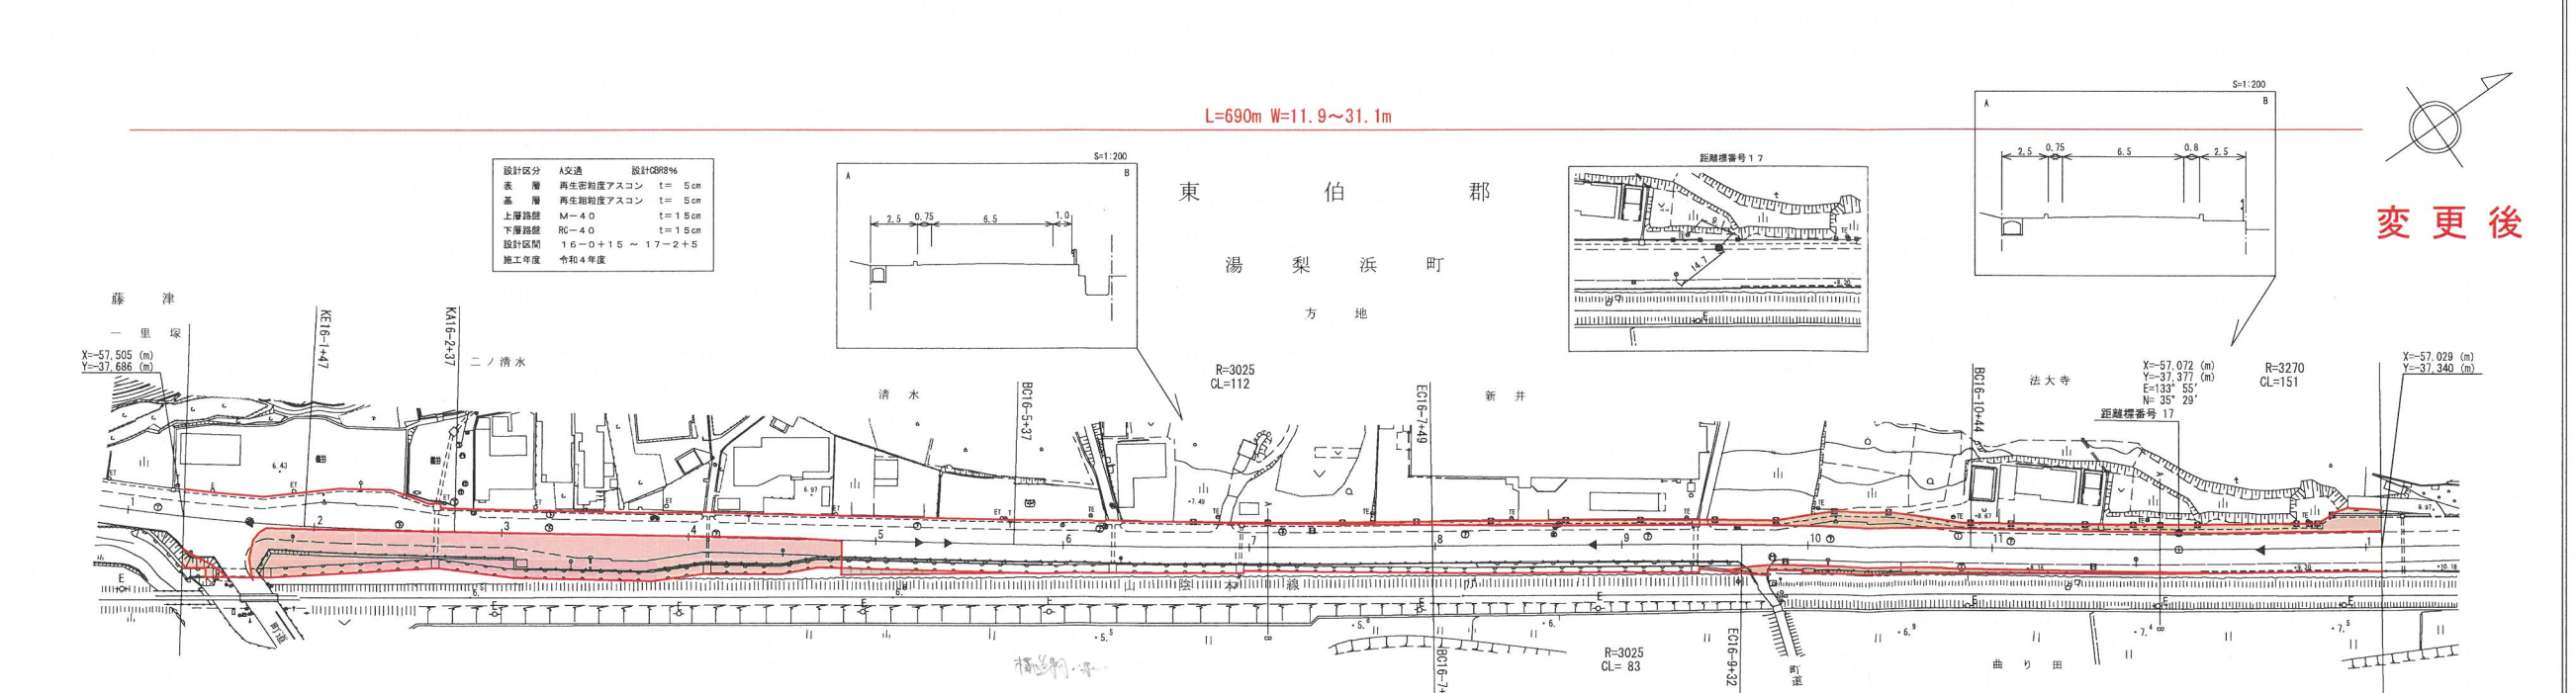

変更後


椿コンサルタント株式会社

椿

道路台帳平面図

鳥取県

調整年月	平成 24 年 3 月	図面縮尺	1:1,000	路線コード	21-022	道路種別	主要地方道	路線名	倉吉青谷線	区間	17-1~18-2	図面番号	23-19
------	-------------	------	---------	-------	--------	------	-------	-----	-------	----	-----------	------	-------

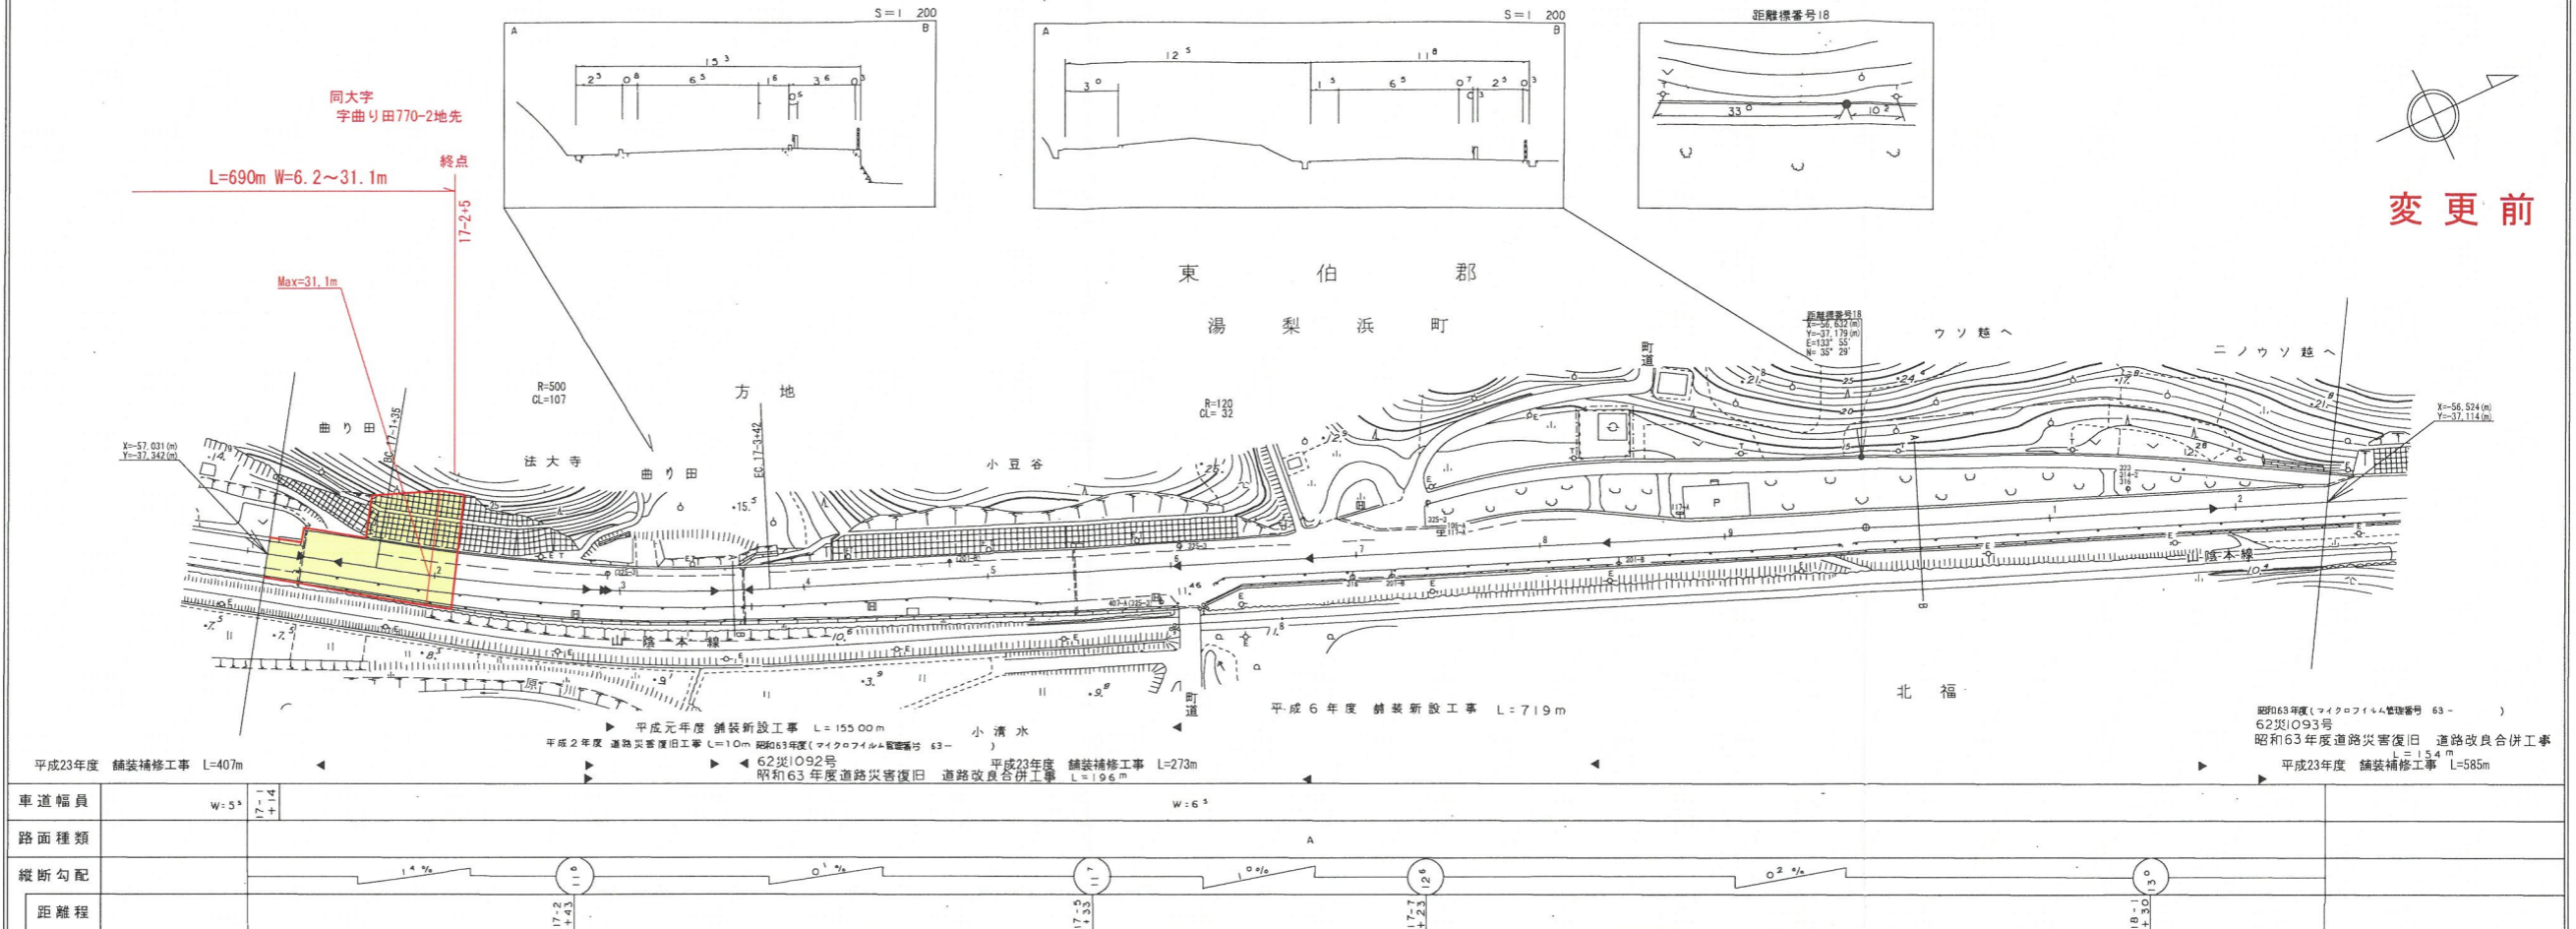

変更前


株式会社ジーアイシー

車道幅員	W=5.5	17-14	+
路面種類			
縦断勾配		1.4%	11.0
距離程		17-2	17-2.5

道路台帳付図

鳥取県

調整年月	令和 5 年 3 月	図面縮尺	1:1,000	路線コード	21-022	道路種別	主要地方道	路線名	倉吉青谷線	区間	17-1~18-2	図面番号	23-19
------	------------	------	---------	-------	--------	------	-------	-----	-------	----	-----------	------	-------

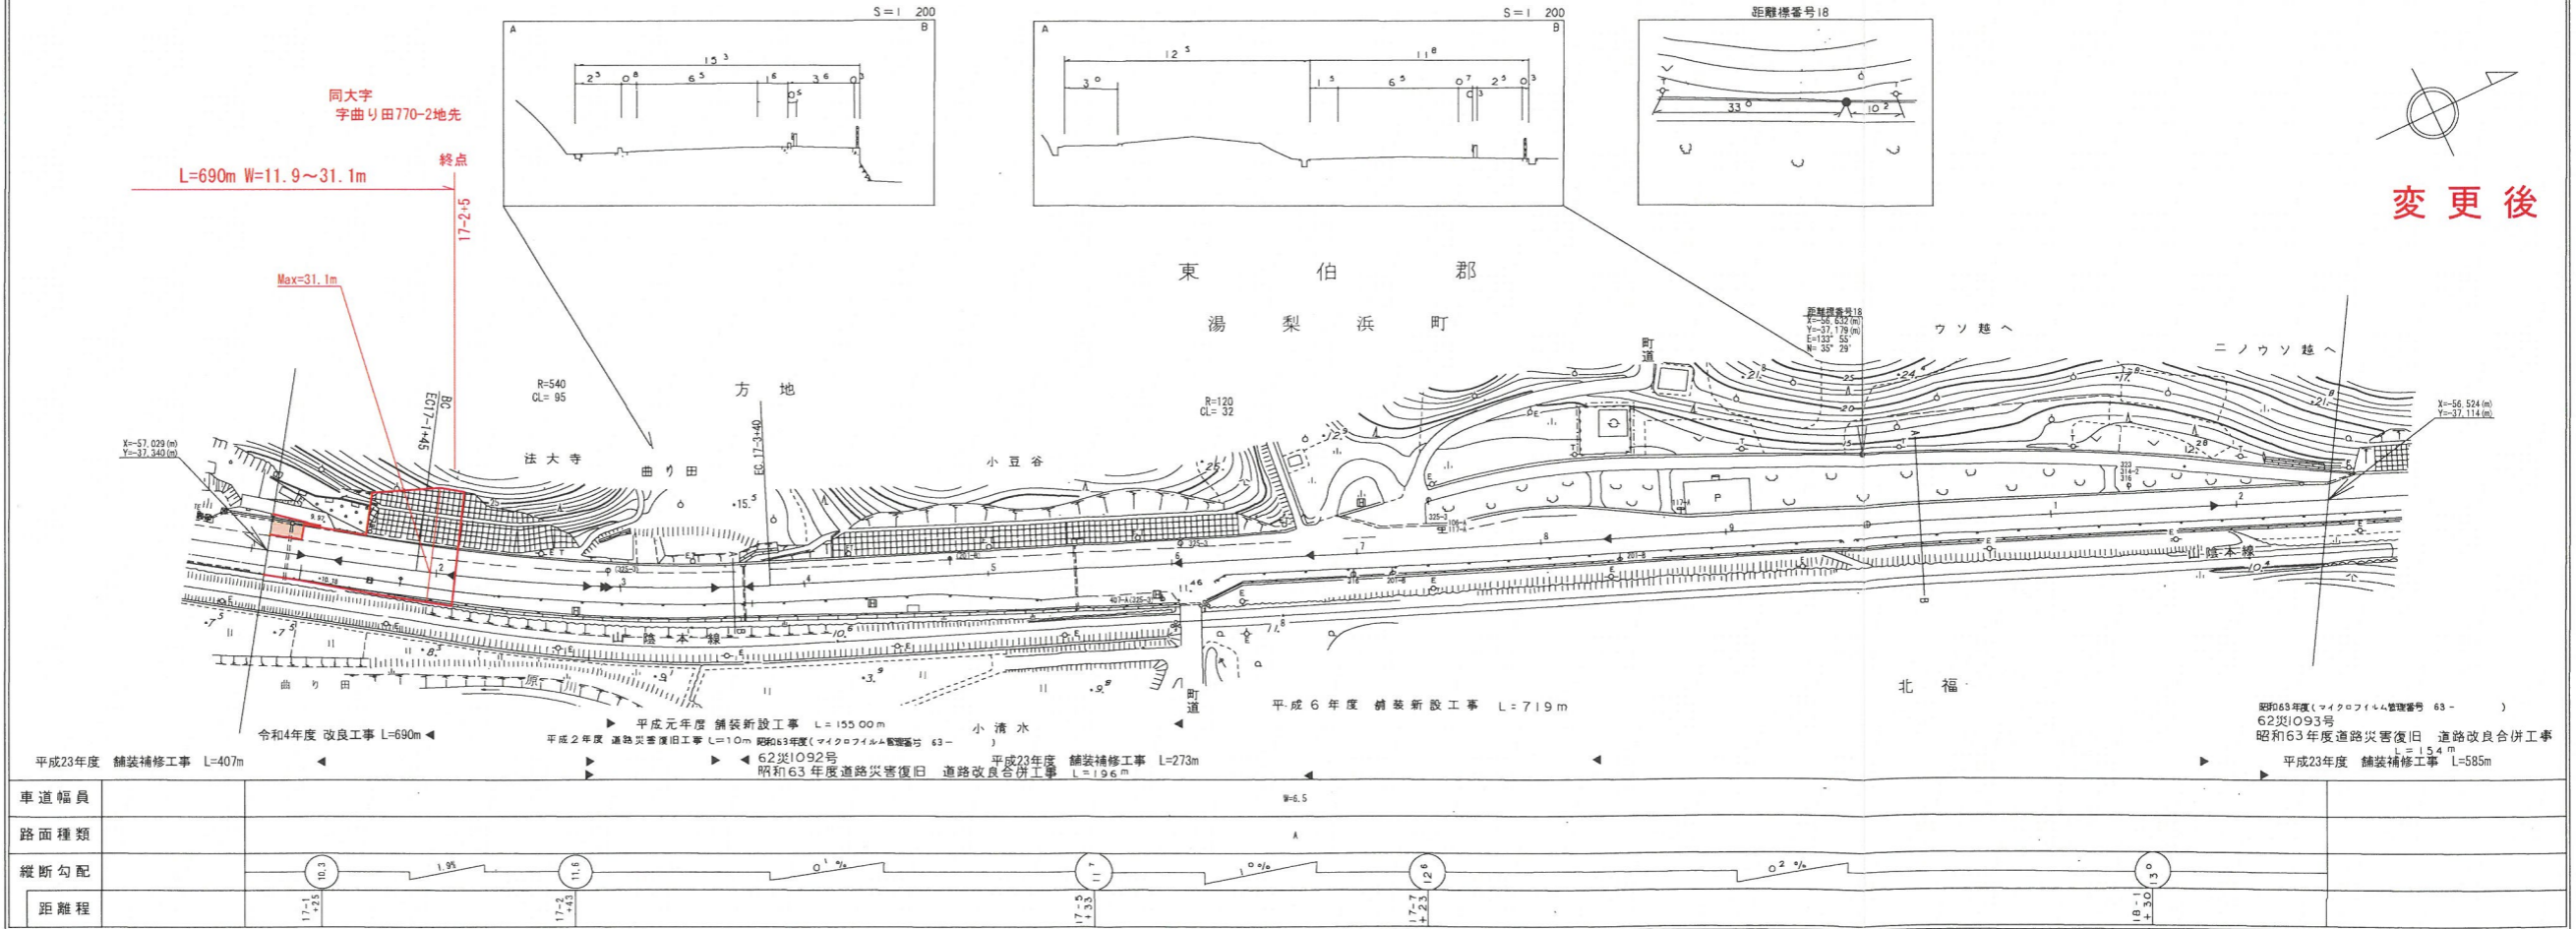

変更後

株式会社ジーアイシー

車道幅員	W=5.5	17-14	+
路面種類			
縦断勾配		1.9%	11.0
距離程		17-1	17-2.5