


# 道路台帳平面図

鳥取県

調整年月 平成22年3月 図面縮尺 1:1000 路線コード 22-324 道路種別 一般県道 路線名 河原インター線 区間 10-6~11-7 図面番号 11-10

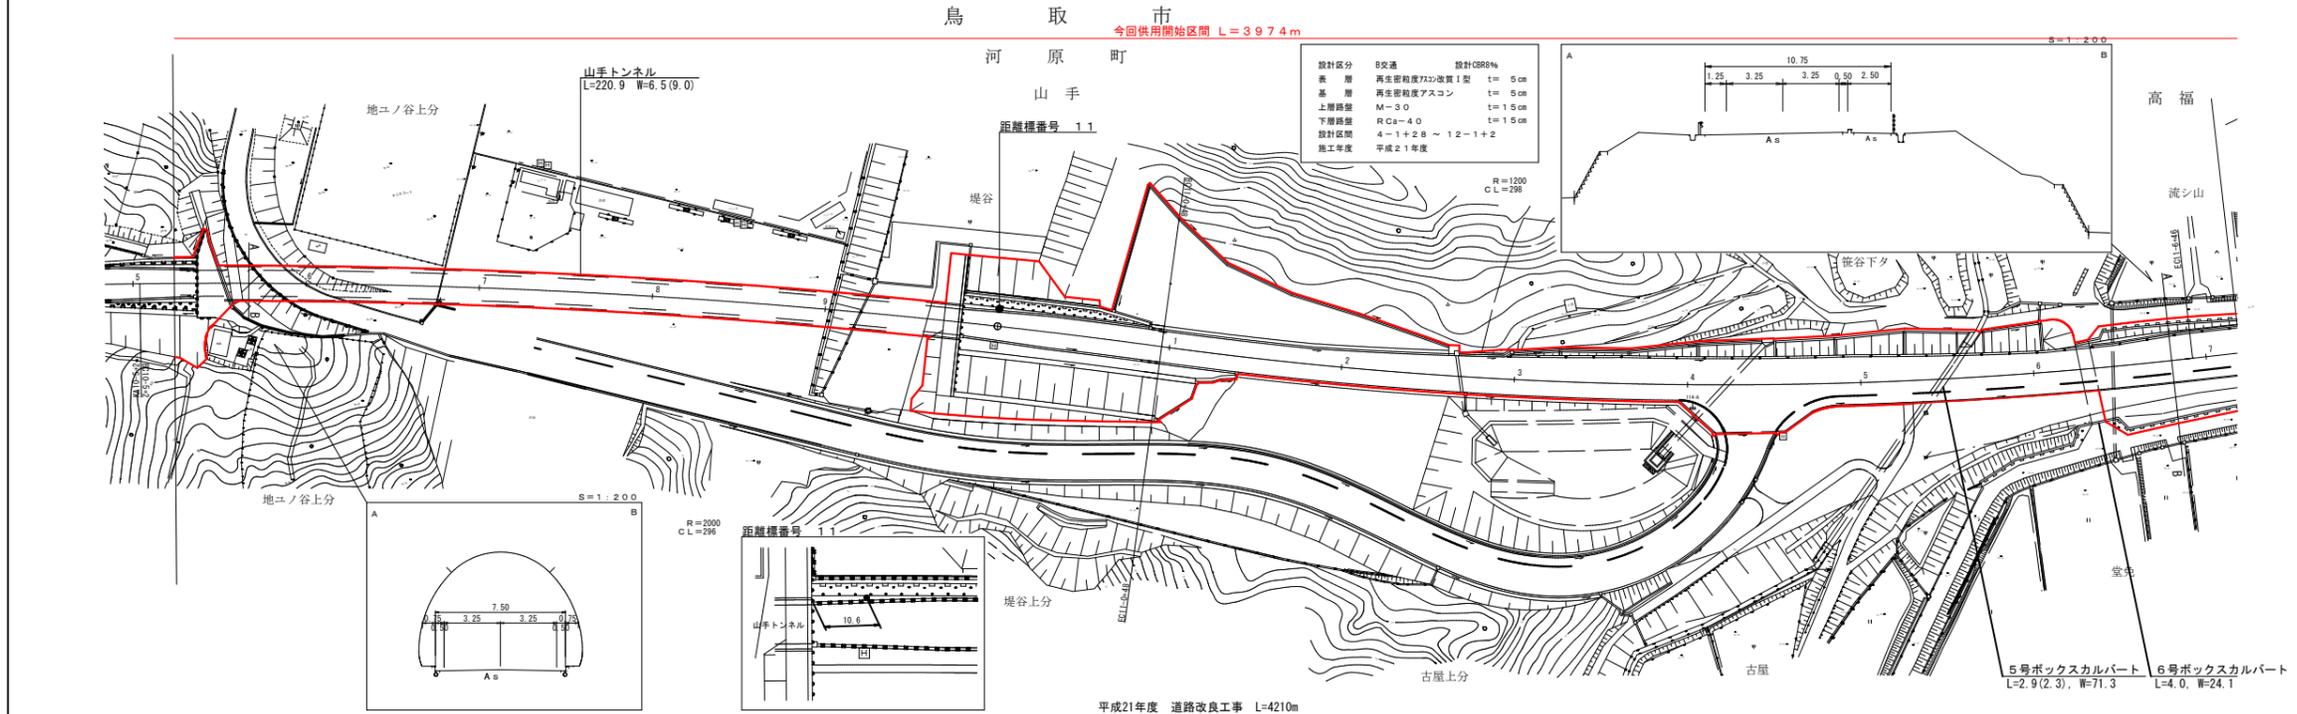

車道幅員	10-5	+1.2	11-7	+1.0
路面種別	10-5	+1.2	11-7	+1.0
縦断勾配	10-5	+1.2	11-7	+1.0
距離程	10-5	+1.2	11-7	+1.0

平成21年度 道路改良工事 L=4210m

W=6.5

A

-1.350 %

-1.4 %

-4.738 %