
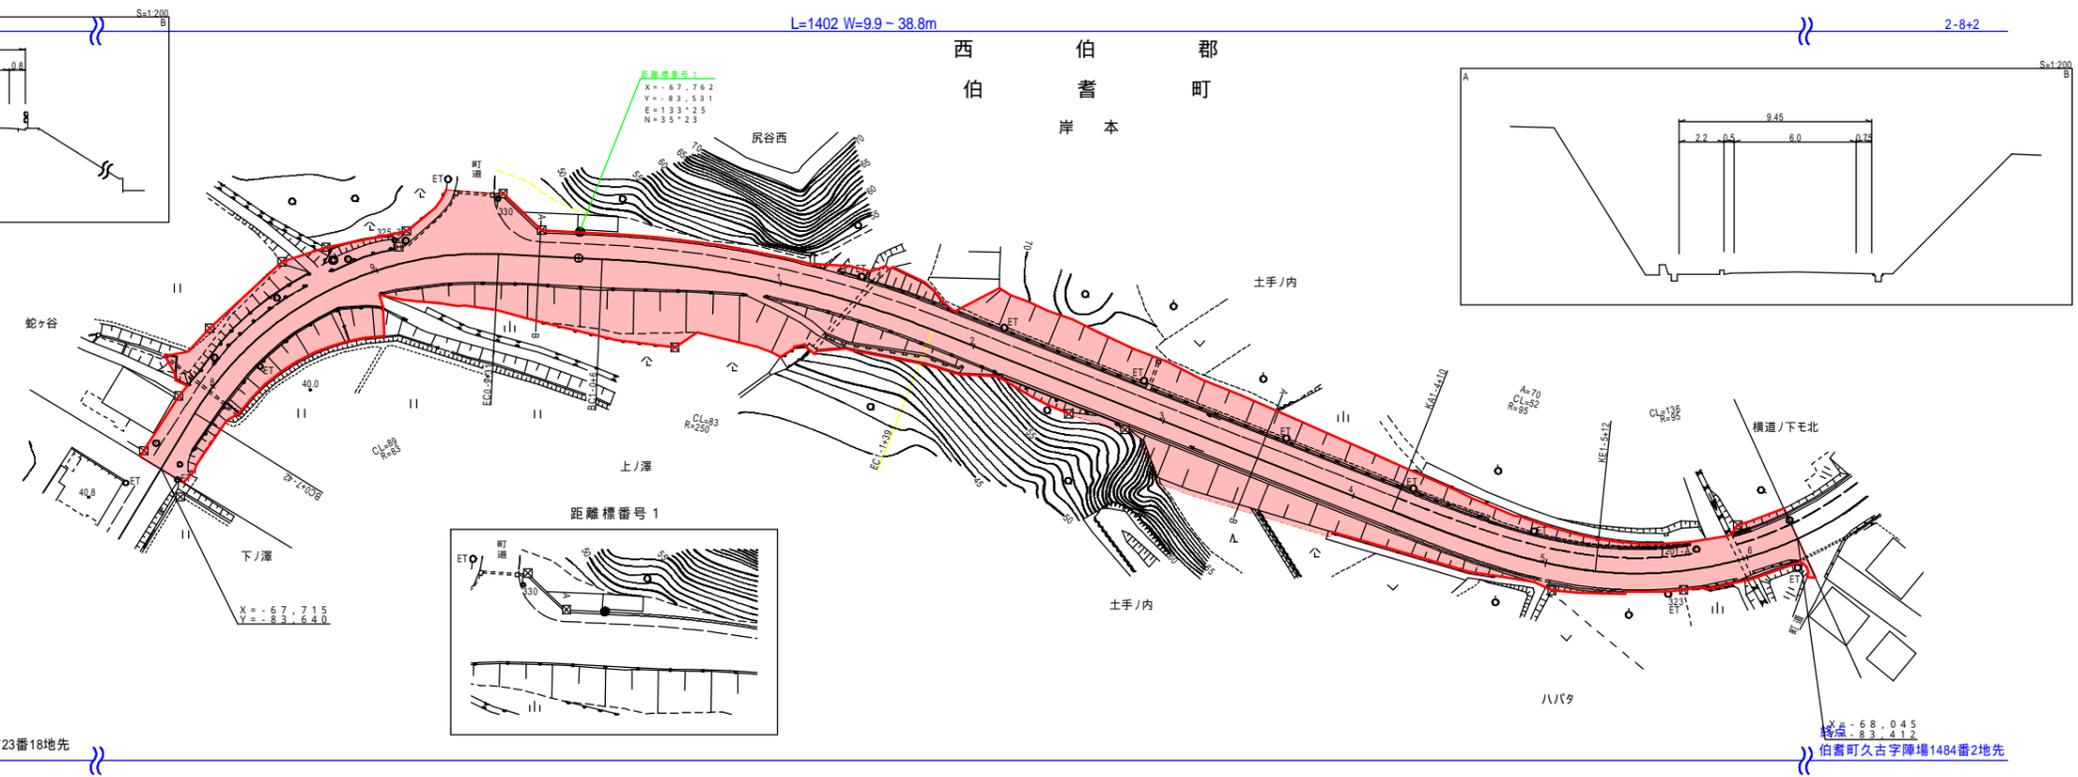
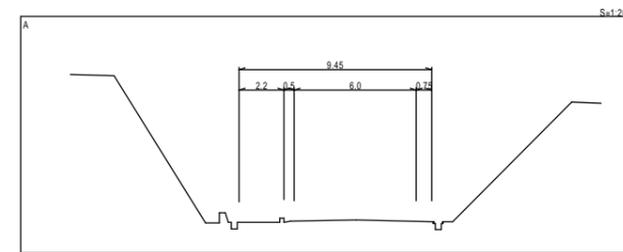


道路台帳平面図

鳥取県

調製年月	平成 21年 11月	図面縮尺	1:1,000	路線コード	22-326	道路種別	一般県道	路線名	大山スマートインター線	区間	0-8~1-6	図面番号	3-2
------	------------	------	---------	-------	--------	------	------	-----	-------------	----	---------	------	-----

新設区間

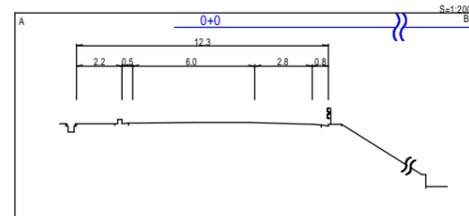

起点
伯耆町吉長字三日市23番18地先

終点
伯耆町久古字陣場1484番2地先

車道幅員	W=6.0	
路面種類	A	
縦断勾配	7.1%	8.2%
距離程	0+0 +1.9 46.1	1+3 +2.2 62.8

井川測量有限公司

この図面は、国土交通省国土院の承認を得て、同院所管の測量標及び測量器具を使用して測量したものである。(測量番号) 昭54 甲公第 32 号