
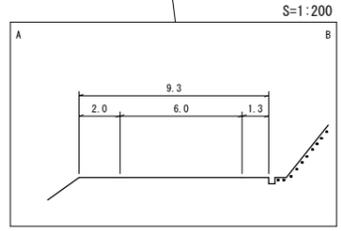


道路台帳平面図

鳥取県

調整年月	平成 11 年 3 月	図面縮尺	1:1,000	路線コード	21-015	道路種別	主要地方道	路線名	横田多里線	区間	8-2~9-4	図面番号	12-8
------	-------------	------	---------	-------	--------	------	-------	-----	-------	----	---------	------	------

修正前

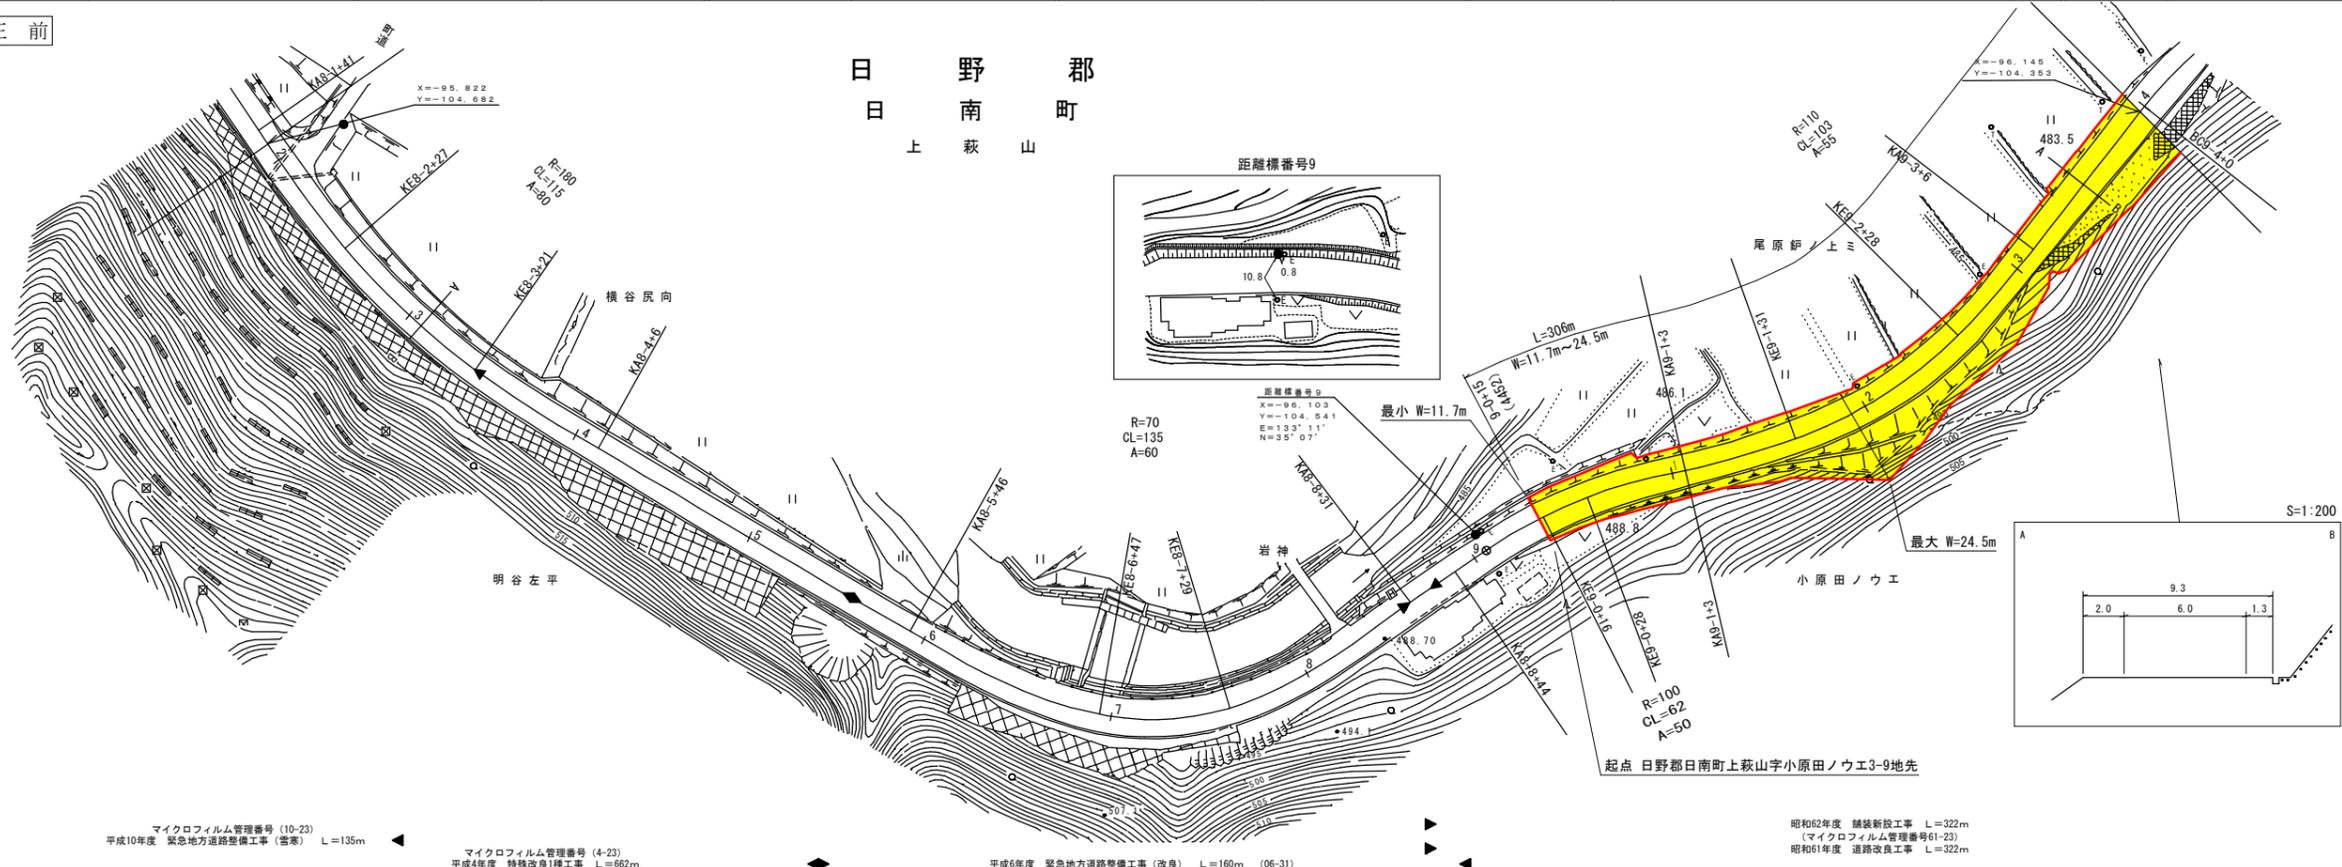

マイクロフィルム管理番号 (10-23) 平成10年度 緊急地方道路整備工事 (雪害) L=135m
 マイクロフィルム管理番号 (4-23) 平成4年度 特殊改良1種工事 L=662m
 平成6年度 緊急地方道路整備工事 (改良) L=160m (06-31)
 昭和62年度 舗装新設工事 L=322m
 マイクロフィルム管理番号61-23)
 昭和61年度 道路改良工事 L=322m

車道幅員	W=6.0	
路面種類	A	
縦断勾配	1.8%	4.8%
距離程	8-4 +39 486.0	8-7 +49 488.0
		9-0 +26 488.1
		9-1 +4 487.2
		2.3%

(有) 江府技研コンサルタント
 有限会社 久米測量
 イズミ設計コンサルタント