


道路台帳平面図

鳥取県

圖製年月	平成 21 年 3 月	圖面縮尺	11,000	路線コード	22-268	道路種別	一般県道	路線名	上大立横田線	区間	13-7 ~ 14-8	圖面番号	25-22
------	-------------	------	--------	-------	--------	------	------	-----	--------	----	-------------	------	-------

変更後

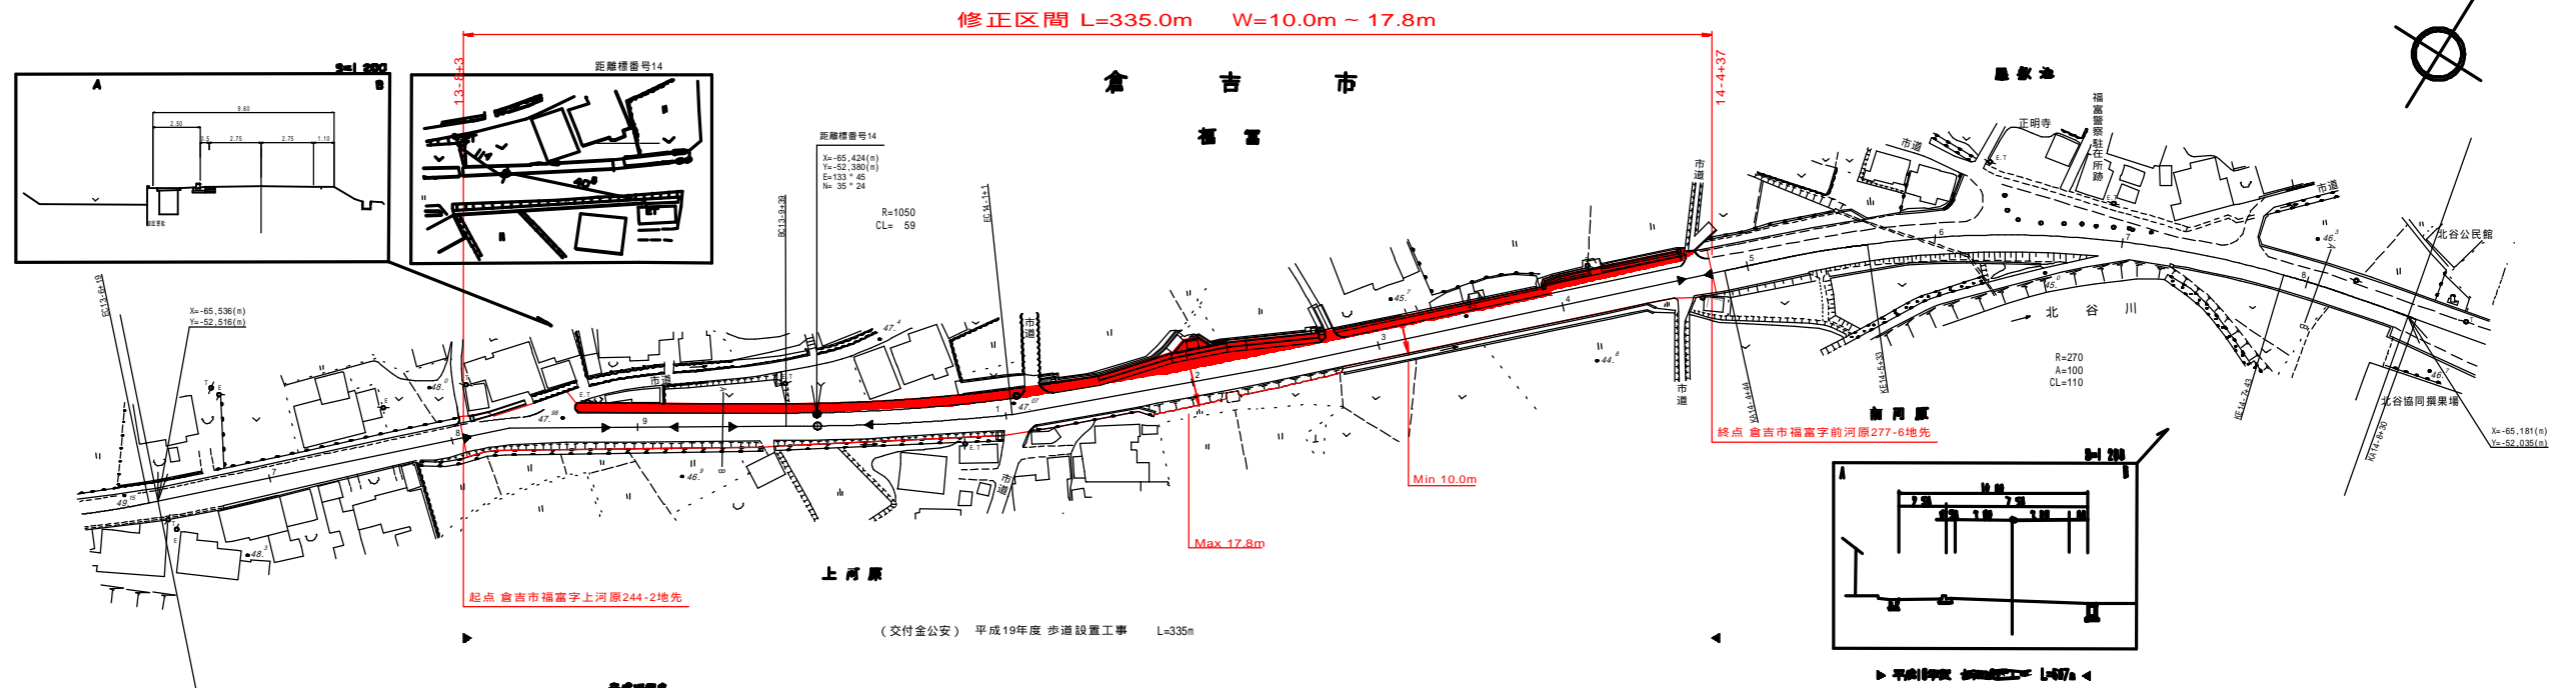

椿コンサルタント株式会社

車道幅員													
歩道幅員													
断面勾配													
距離標													

作成者 椿コンサルタント株式会社 図面番号 25-22 訂正 001 01 02