


# 道路台帳平面図

鳥取県

調製年月 平成 21 年 3 月 図面縮尺 1 1000 路線コード 21-044 道路種別 主要地方道 路線名 東伯野線 区間 17-5~18-7 図面番号 30-16

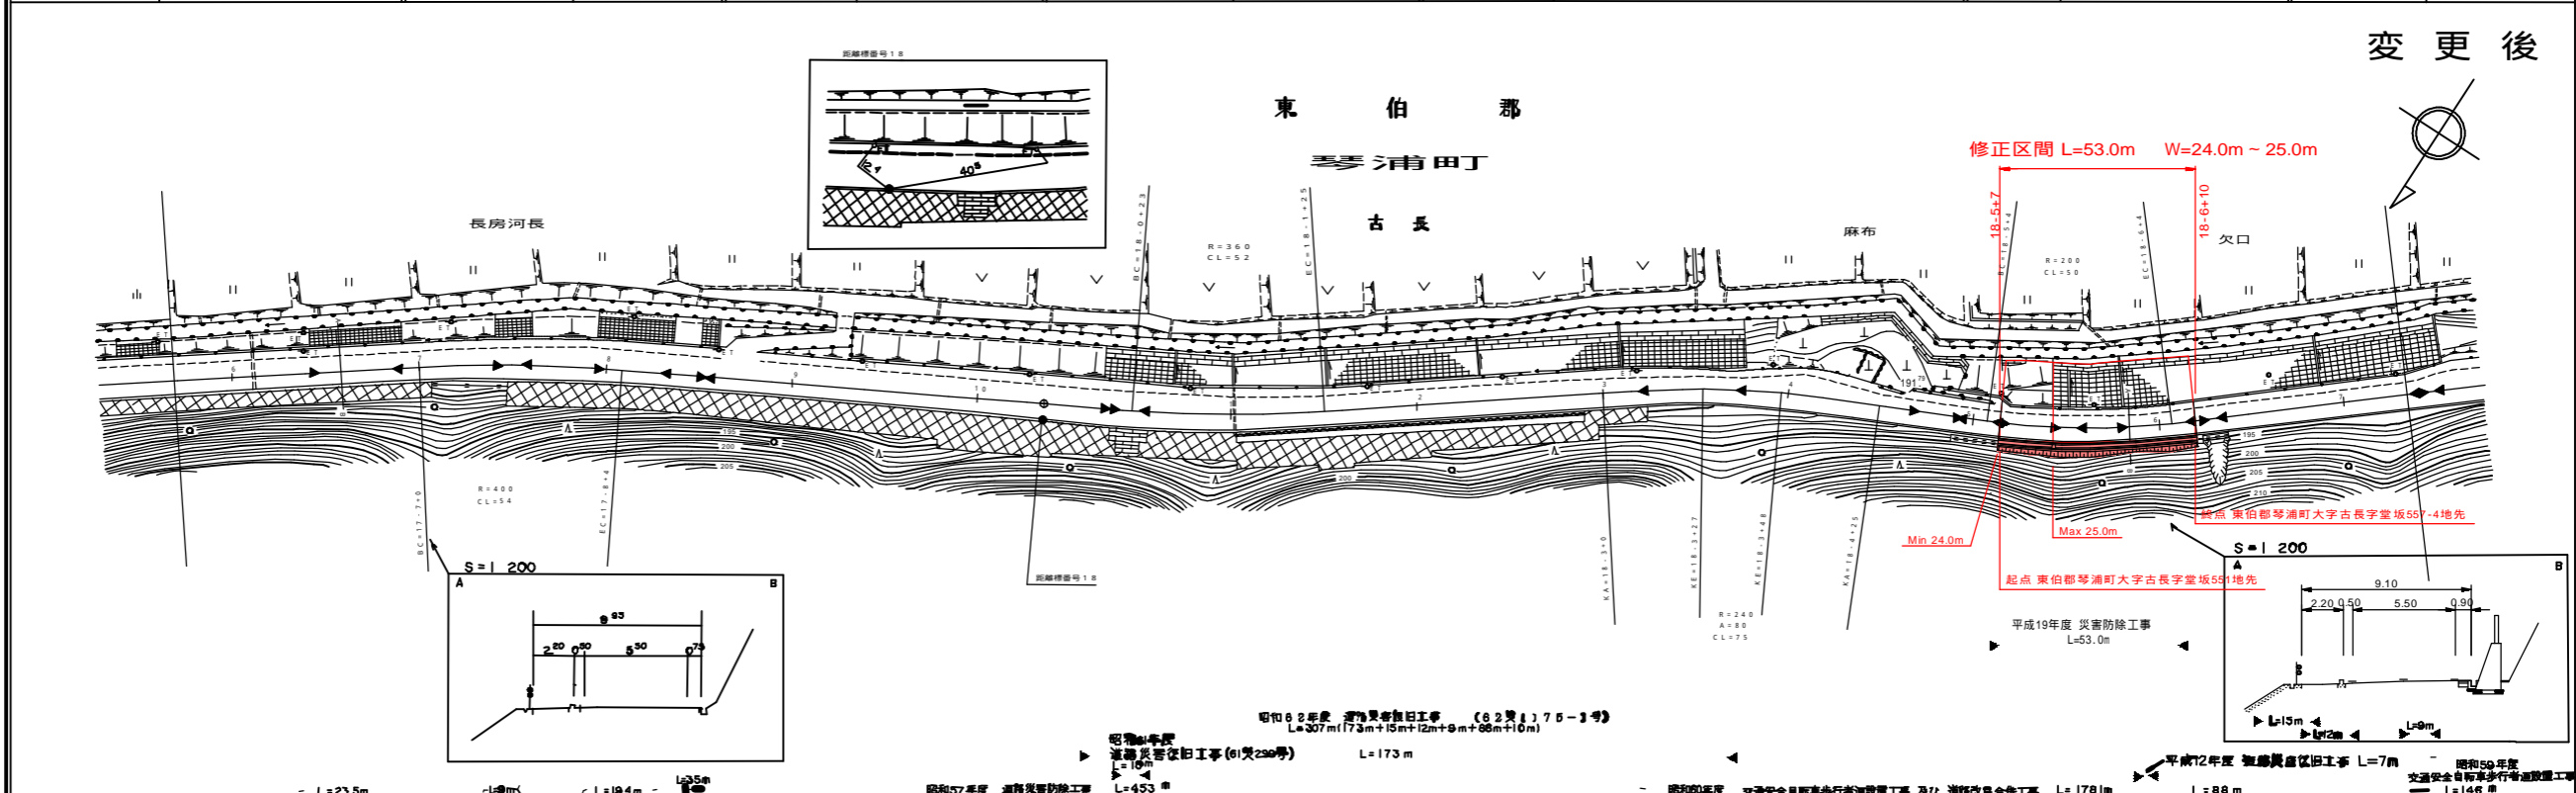

車道幅員	
路面種別	
縦断勾配	
距離程	

椿コンサルタント株式会社

昭和82年度 道路更新工事 (62費1175-1号) L=207m (73m+15m+12m+9m+88m+10m)  
 昭和84年度 道路更新工事 (61費250号) L=173m  
 昭和87年度 道路更新工事 L=453m  
 昭和90年度 交通安全員隊歩行者誘導工事、及び、道幅改良工事 L=178m  
 平成12年度 道路更新工事 L=7m  
 昭和59年度 交通安全員隊歩行者誘導工事 L=146m  
 平成19年度 災害防除工事 L=53.0m