
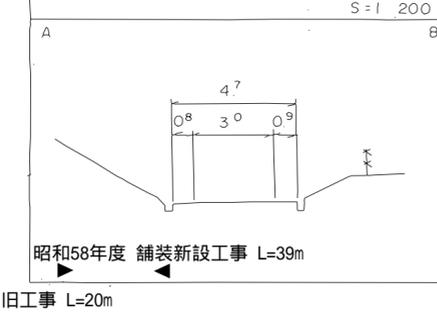
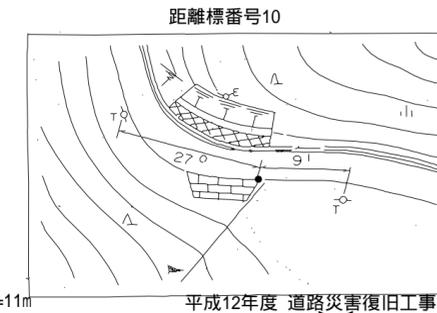
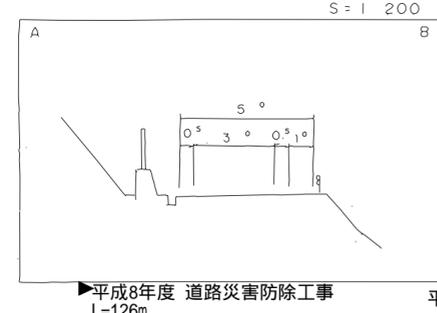


# 道路台帳平面図

鳥取県

調整年月	平成 23年 3月	図面縮尺	1:1,000	路線コード	22-051	道路種別	主要地方道	路線名	倉吉川上青谷線	区間	9-2~10-2	図面番号	29-8
------	-----------	------	---------	-------	--------	------	-------	-----	---------	----	----------	------	------

変更後

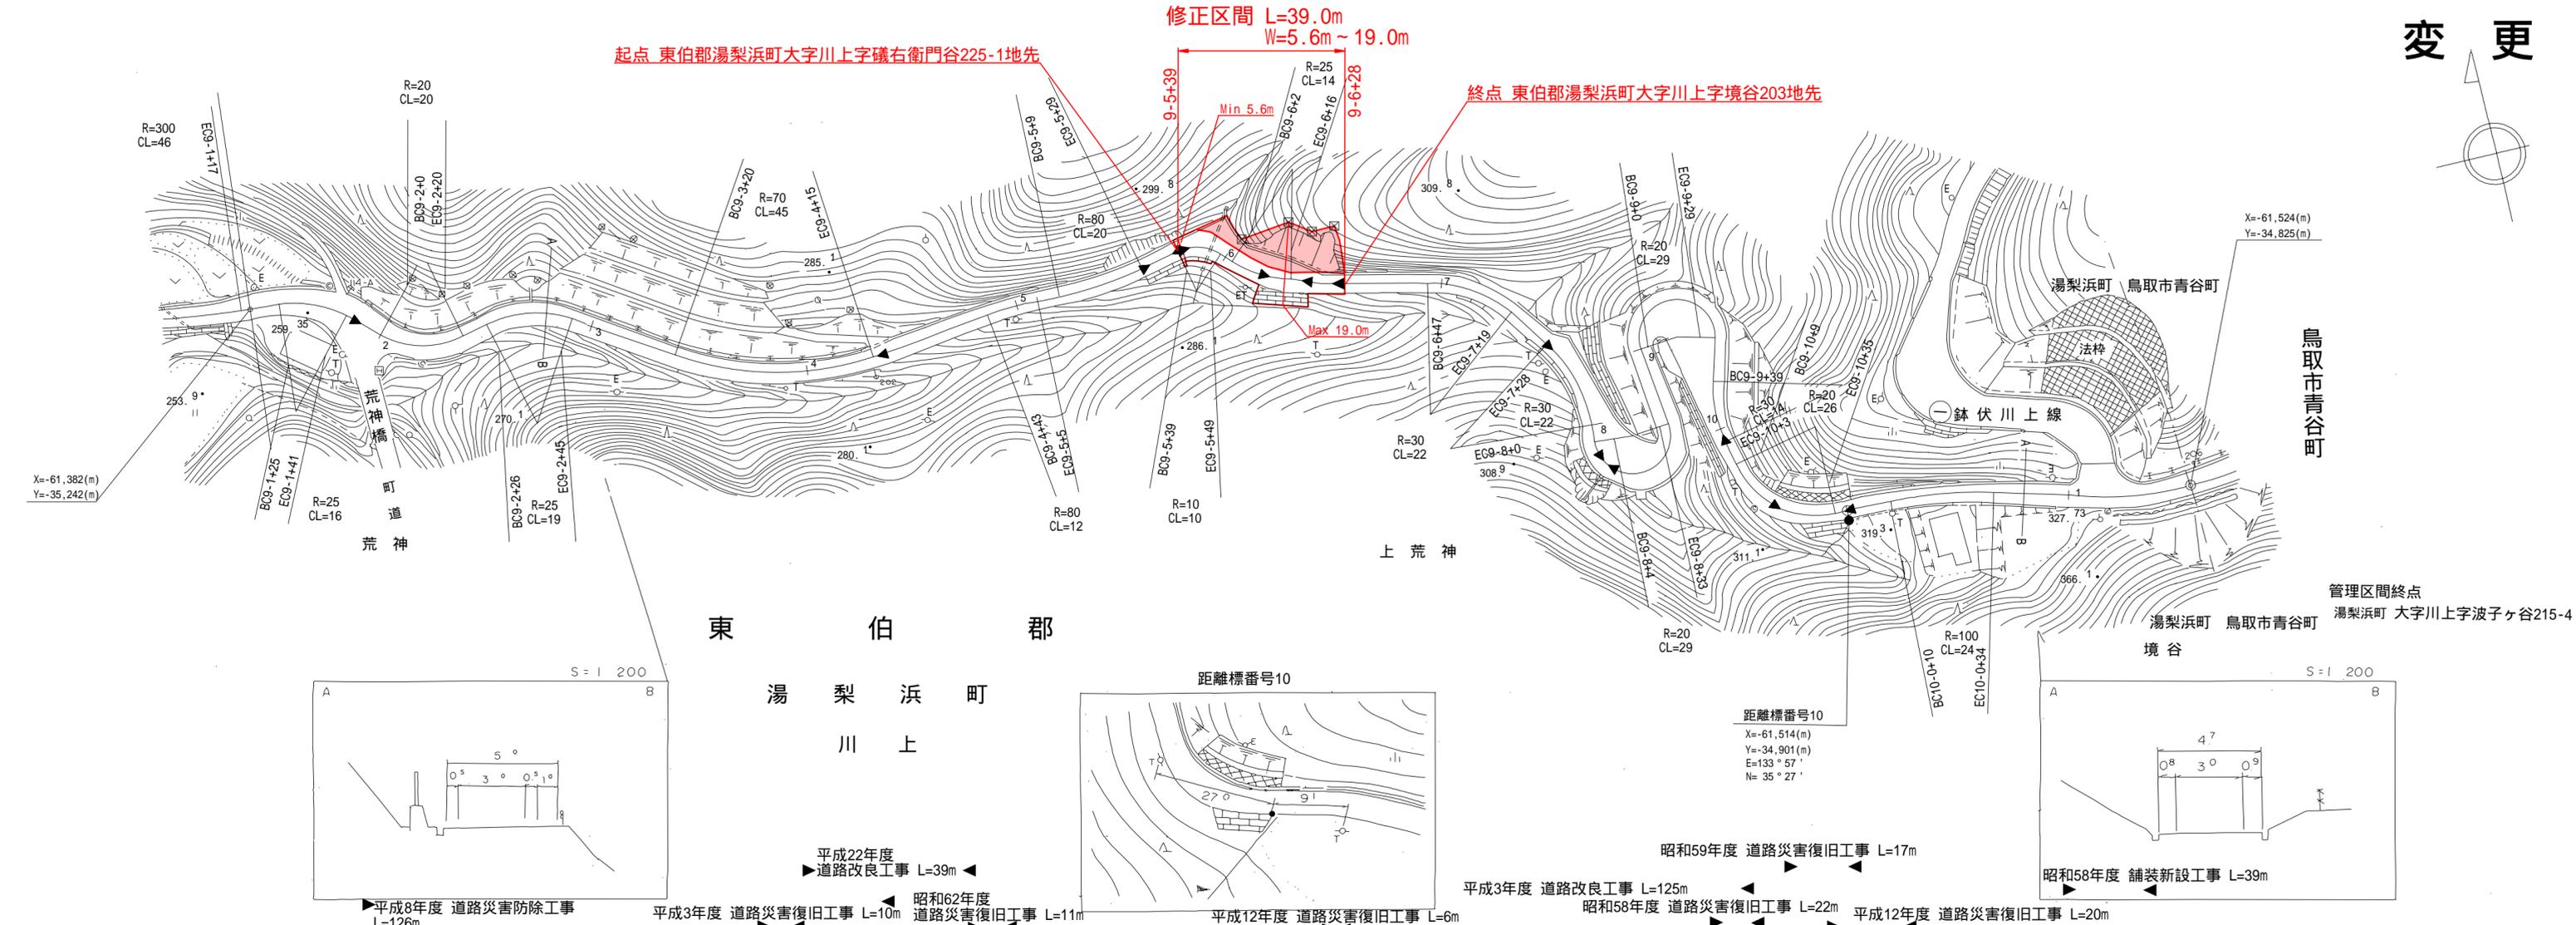

- 平成22年度 道路改良工事 L=39m
- 平成3年度 道路災害復旧工事 L=10m
- 昭和62年度 道路災害復旧工事 L=11m
- 平成12年度 道路災害復旧工事 L=6m
- 平成3年度 道路改良工事 L=125m
- 昭和58年度 道路災害復旧工事 L=22m
- 平成12年度 道路災害復旧工事 L=20m
- 昭和59年度 道路災害復旧工事 L=17m
- 平成22年度 道路改良工事 L=39m

車道幅員			W = 3.0	9-5 +39	W = 4.0	9-6 +28	W = 3.0	9-7 +28	W = 4.0	9-10 +10	9-10 +3	W = 3.0	10-1 +28					
路面種類			B						A			B						
縦断勾配	260.1	266.3	16.7%	273.8	9.7%	277.5	17.8%	286.4	10.7%	297.7	15.4%	304.8	11.4%	305.5	17.2%	327.7	9.0%	328.2
距離程	9-1 +4	9-3 +8		9-4 +3	9-4 +4	9-5 +4		9-7 +4	9-8 +4	9-9 +4	9-10 +1	10-1 +1	10-1 +28					

中部技術コンサルタント株式会社

この地図は、建設省国土地理院長の承認を得て、同院所管の測量表及び測量成果を使用して調整したものである。(承認番号)昭55. 中公第 44号