


# 道路台帳平面図

鳥取県

調製年月 昭和62年3月 図面縮尺 1:1000 路線コード 22-208 道路種別 一般県道 路線名 東福原樋口線 区間 8-2~9-3 図面番号 10-8

修正前

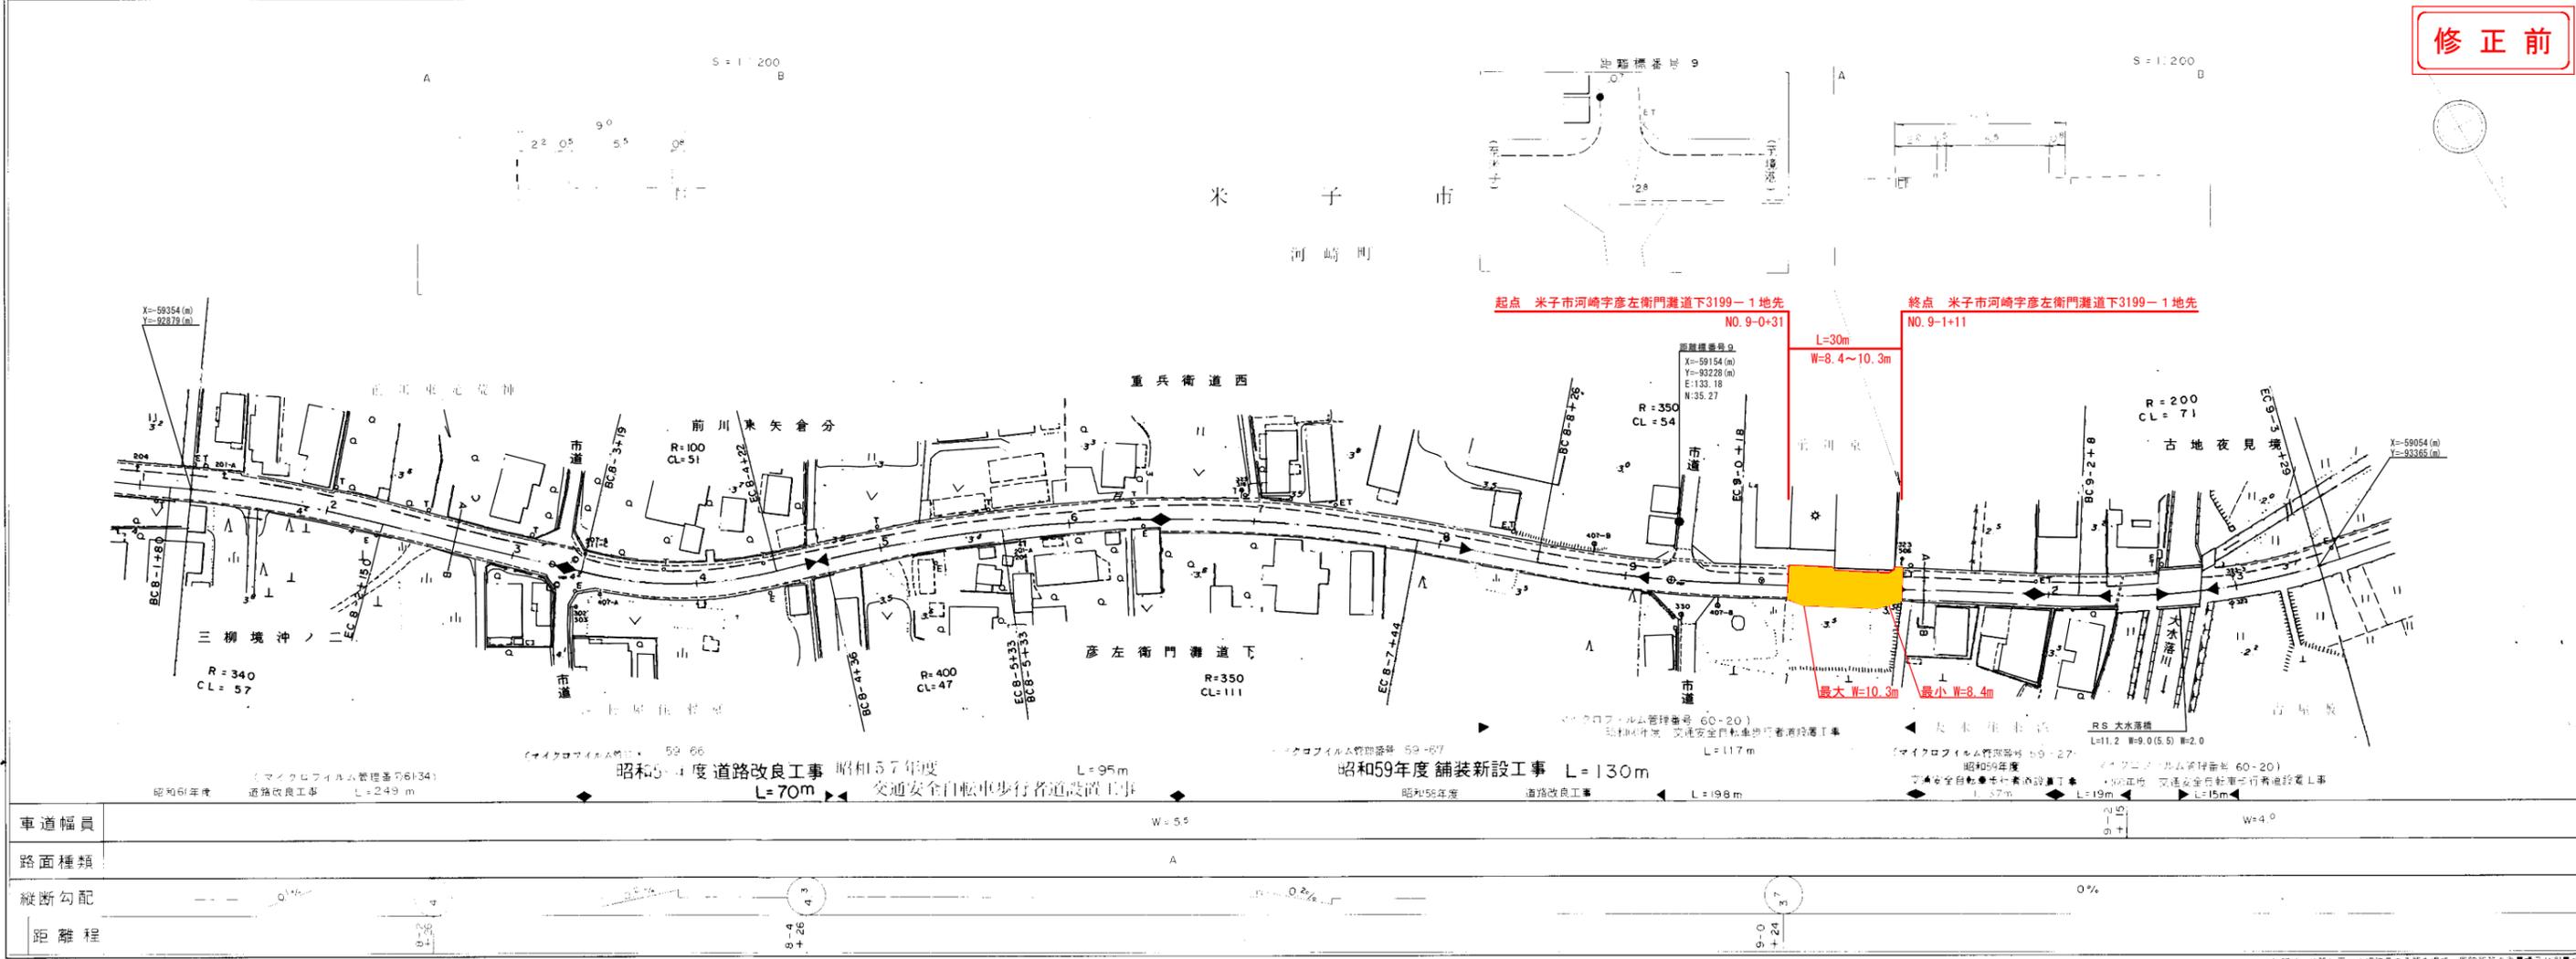

車道幅員	W=5.5
路面種類	A
縦断勾配	0%
距離程	3+26.43, 9+24.90

この図面は、建設省工事仕様書の規定に基づき、図解所載の基準値及び寸法に準じて作成されたものである。(建設省)昭62.中公第77号

株式会社 米子測量有限公司  
日野測量設計(有)