


道路台帳平面図

鳥取県

調整年月	平成24年3月	図面縮尺	1:1000	路線コード	22-209	道路種別	一般県道	路線名	大滝白水線	区間	4-8 ~ 6-0	図面番号	11-5
------	---------	------	--------	-------	--------	------	------	-----	-------	----	-----------	------	------

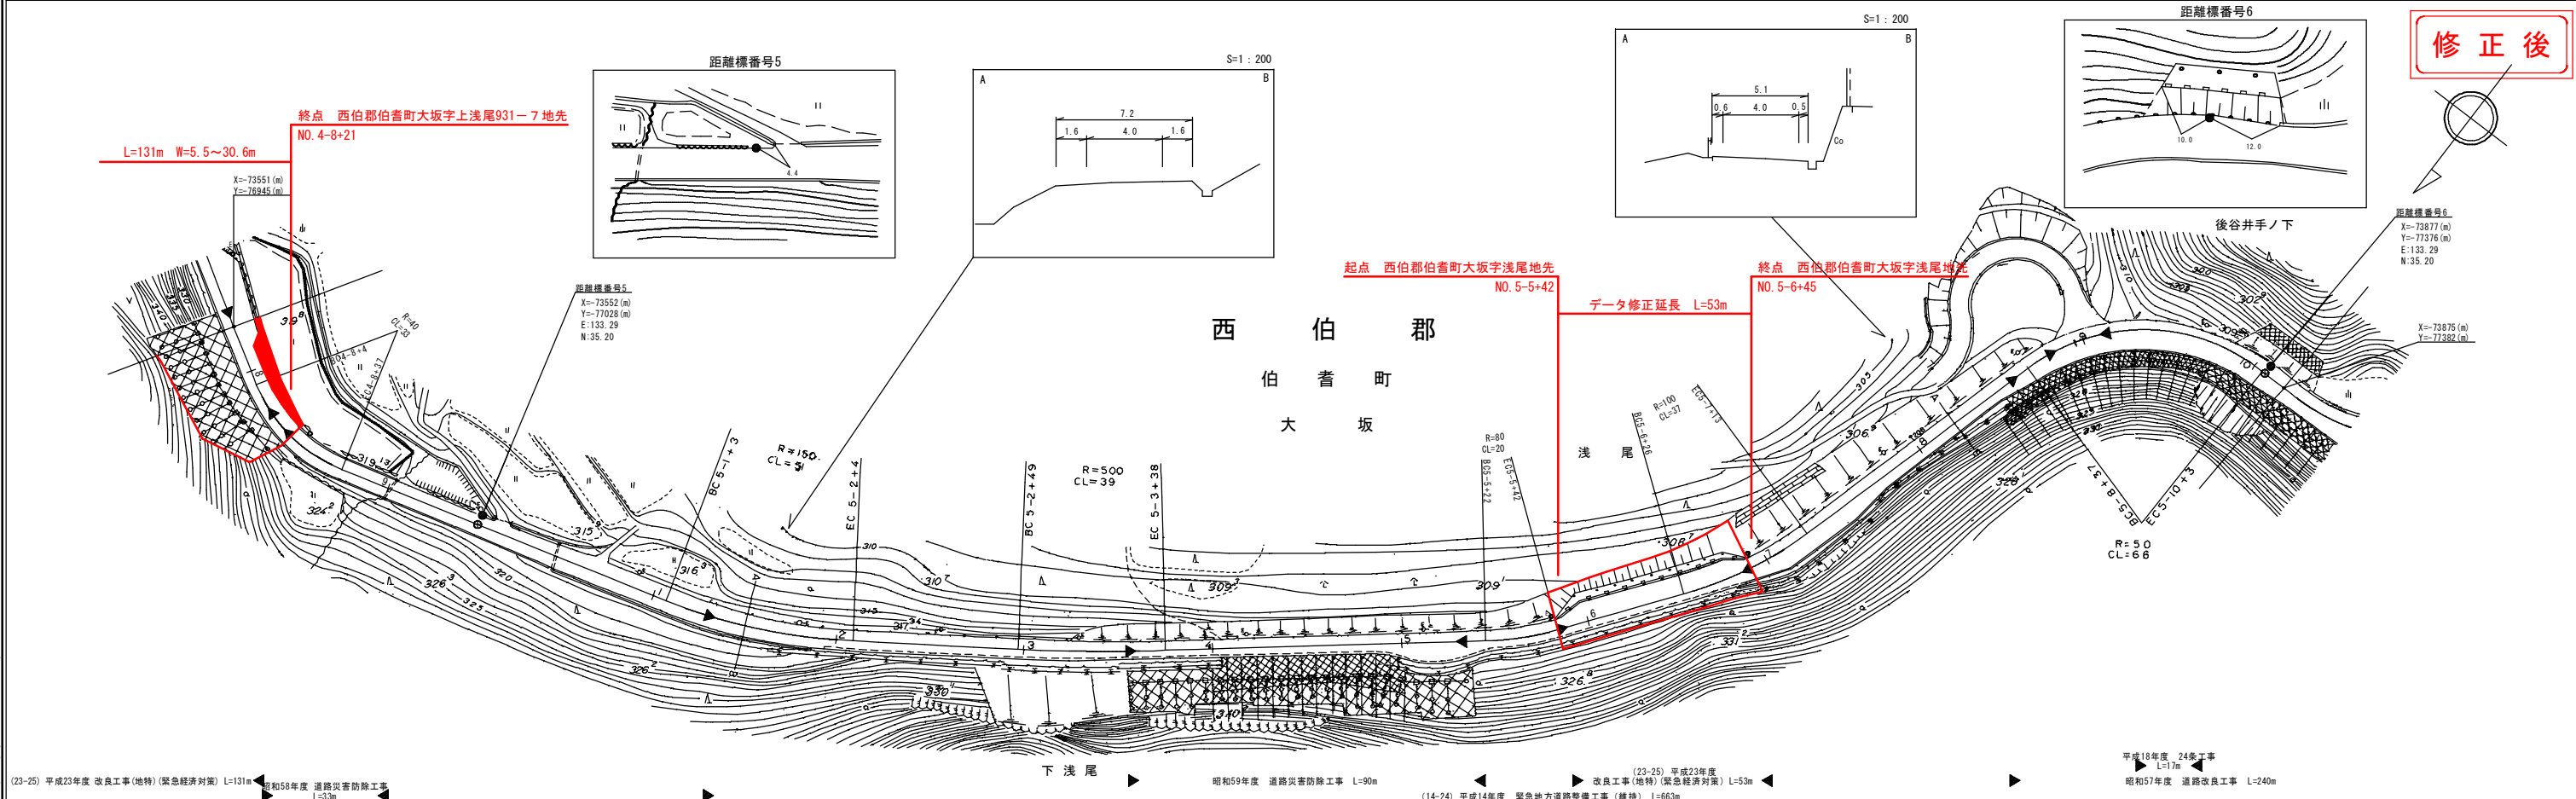

修正後

車道幅員	W=4.0	
路面種別	B	
縦断勾配		
距離程	4-9+21	5-0+45

シンワニ技術株式会社
 ダンワニ技術株式会社
 コンパス株式会社
 サルタン株式会社

(23-25) 平成23年度 改良工事(地特)(緊急経済対策) L=131m
 昭和58年度 道路災害防除工事 L=33m
 昭和59年度 道路災害防除工事 L=90m
 (14-24) 平成14年度 緊急地方道路整備工事(維持) L=663m
 (23-25) 平成23年度 改良工事(地特)(緊急経済対策) L=53m
 平成18年度 24号工事 L=17m
 昭和57年度 道路改良工事 L=240m