


道路台帳平面図

鳥取県

調製年月平成 6 年 3 月 縮尺 1 : 1000 路線コード 22 - 310 道路種別 一般県道 路線名 坊領淀江停車場線 区間 6-0 ~ 7-6 図面番号 16-9

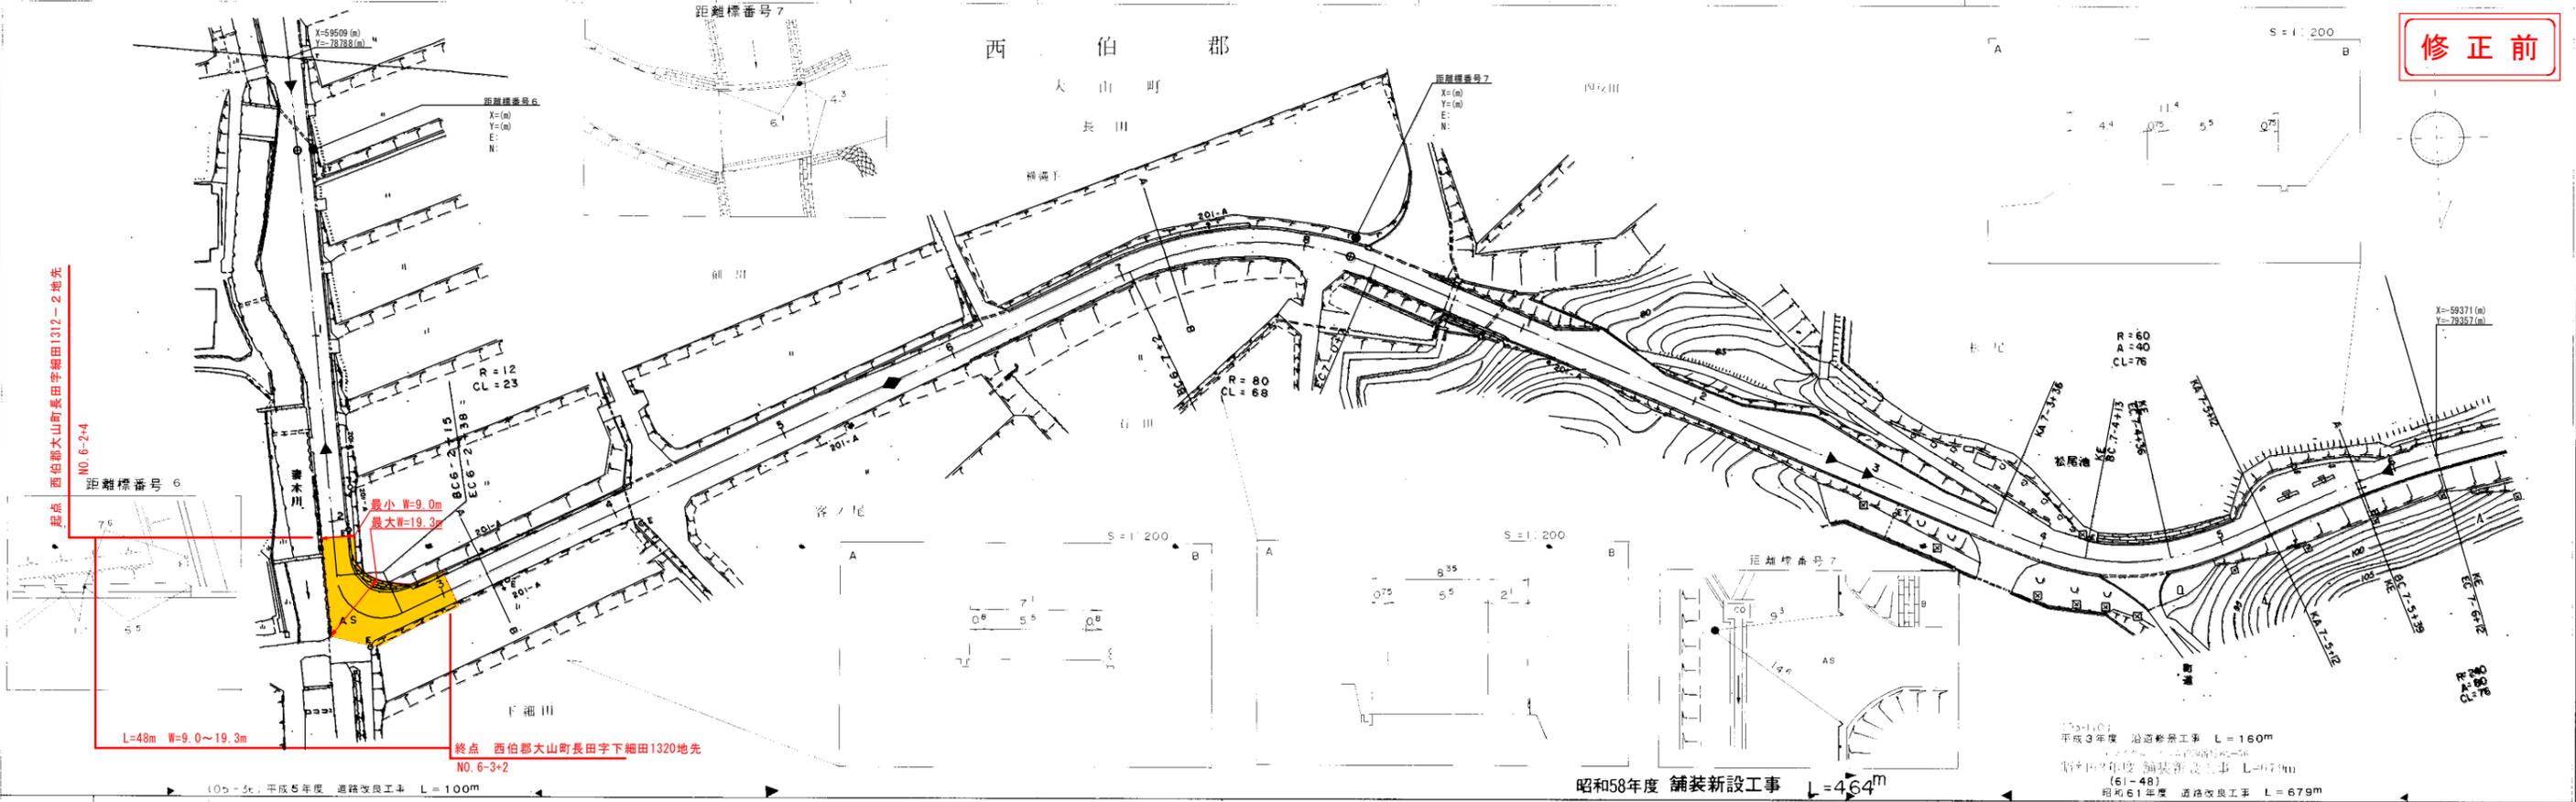

修正前

車道幅員	w = 5.5	w = 5.5
路面種別		
縦断勾配		
距離程		

有限会社
久米測量事務所