
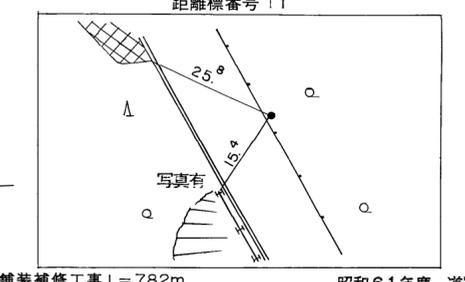
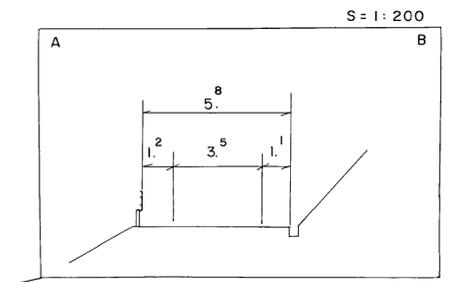
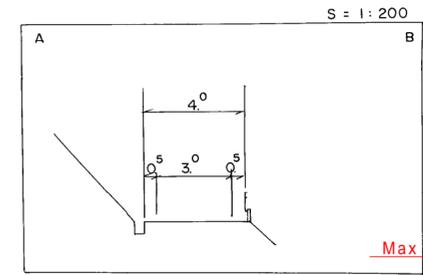


道路台帳平面図

鳥取県

調製年月	平成 15 年 3 月	図面縮尺	1:1,000	路線コード	21 - 051	道路種別	主要地方道	路線名	倉吉川上青谷線	区間	10-2 ~ 11-1	図面番号	29 - 9
------	-------------	------	---------	-------	----------	------	-------	-----	---------	----	-------------	------	--------

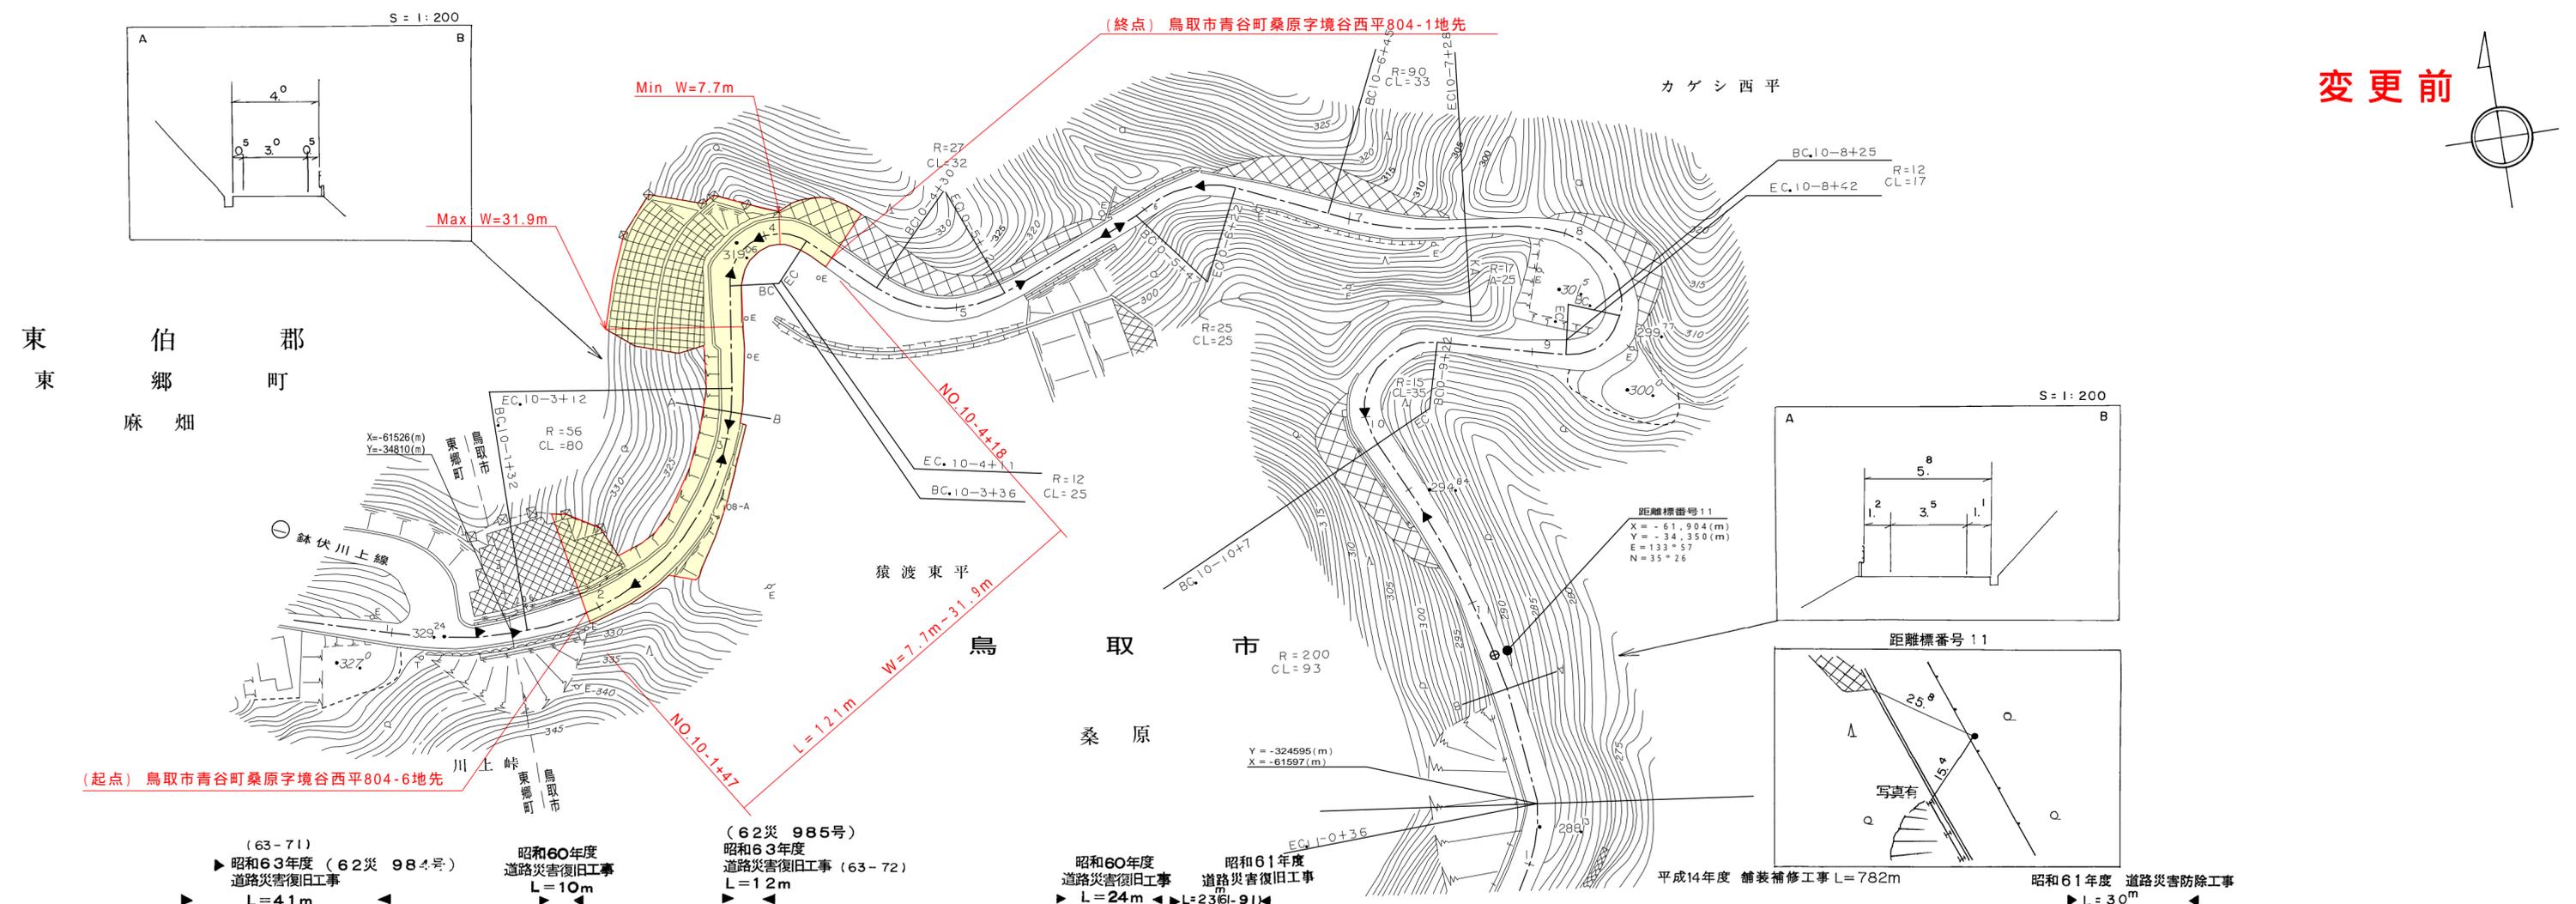

車道幅員	10-1 +28	10-2 +20	10-3 +20	10-4 +20	10-5 +20	10-6 +20	10-7 +20	10-8 +20	10-9 +20	10-10 +20	11-0 +8	
路面種類	B											
縦断勾配	3.2%	7.4%	8.8%	6.6%	9.6%	8.6%	9.6%	6.6%	5.0%	5.8%	7.4%	11.2%
距離程	10-1 +28	10-2 +20	10-3 +20	10-4 +20	10-5 +20	10-6 +20	10-7 +20	10-8 +20	10-9 +20	10-10 +20	11-0 +8	

株式会社開発コンサルタント

「この地図は、建設省国土院院長の承認を得て、同院所管の測量業及び測量結果を使用して調製したものである。(承認番号) 昭53. 中公第 77 号」