


# 道路台帳平面図

鳥取県

調製年月	平成 23年 6月	図面縮尺	1:1,000	路線コード	22-326	道路種別	一般県道	路線名	大山高原スマートインター線	区間	2-7~2-17	図面番号	3-4
------	-----------	------	---------	-------	--------	------	------	-----	---------------	----	----------	------	-----

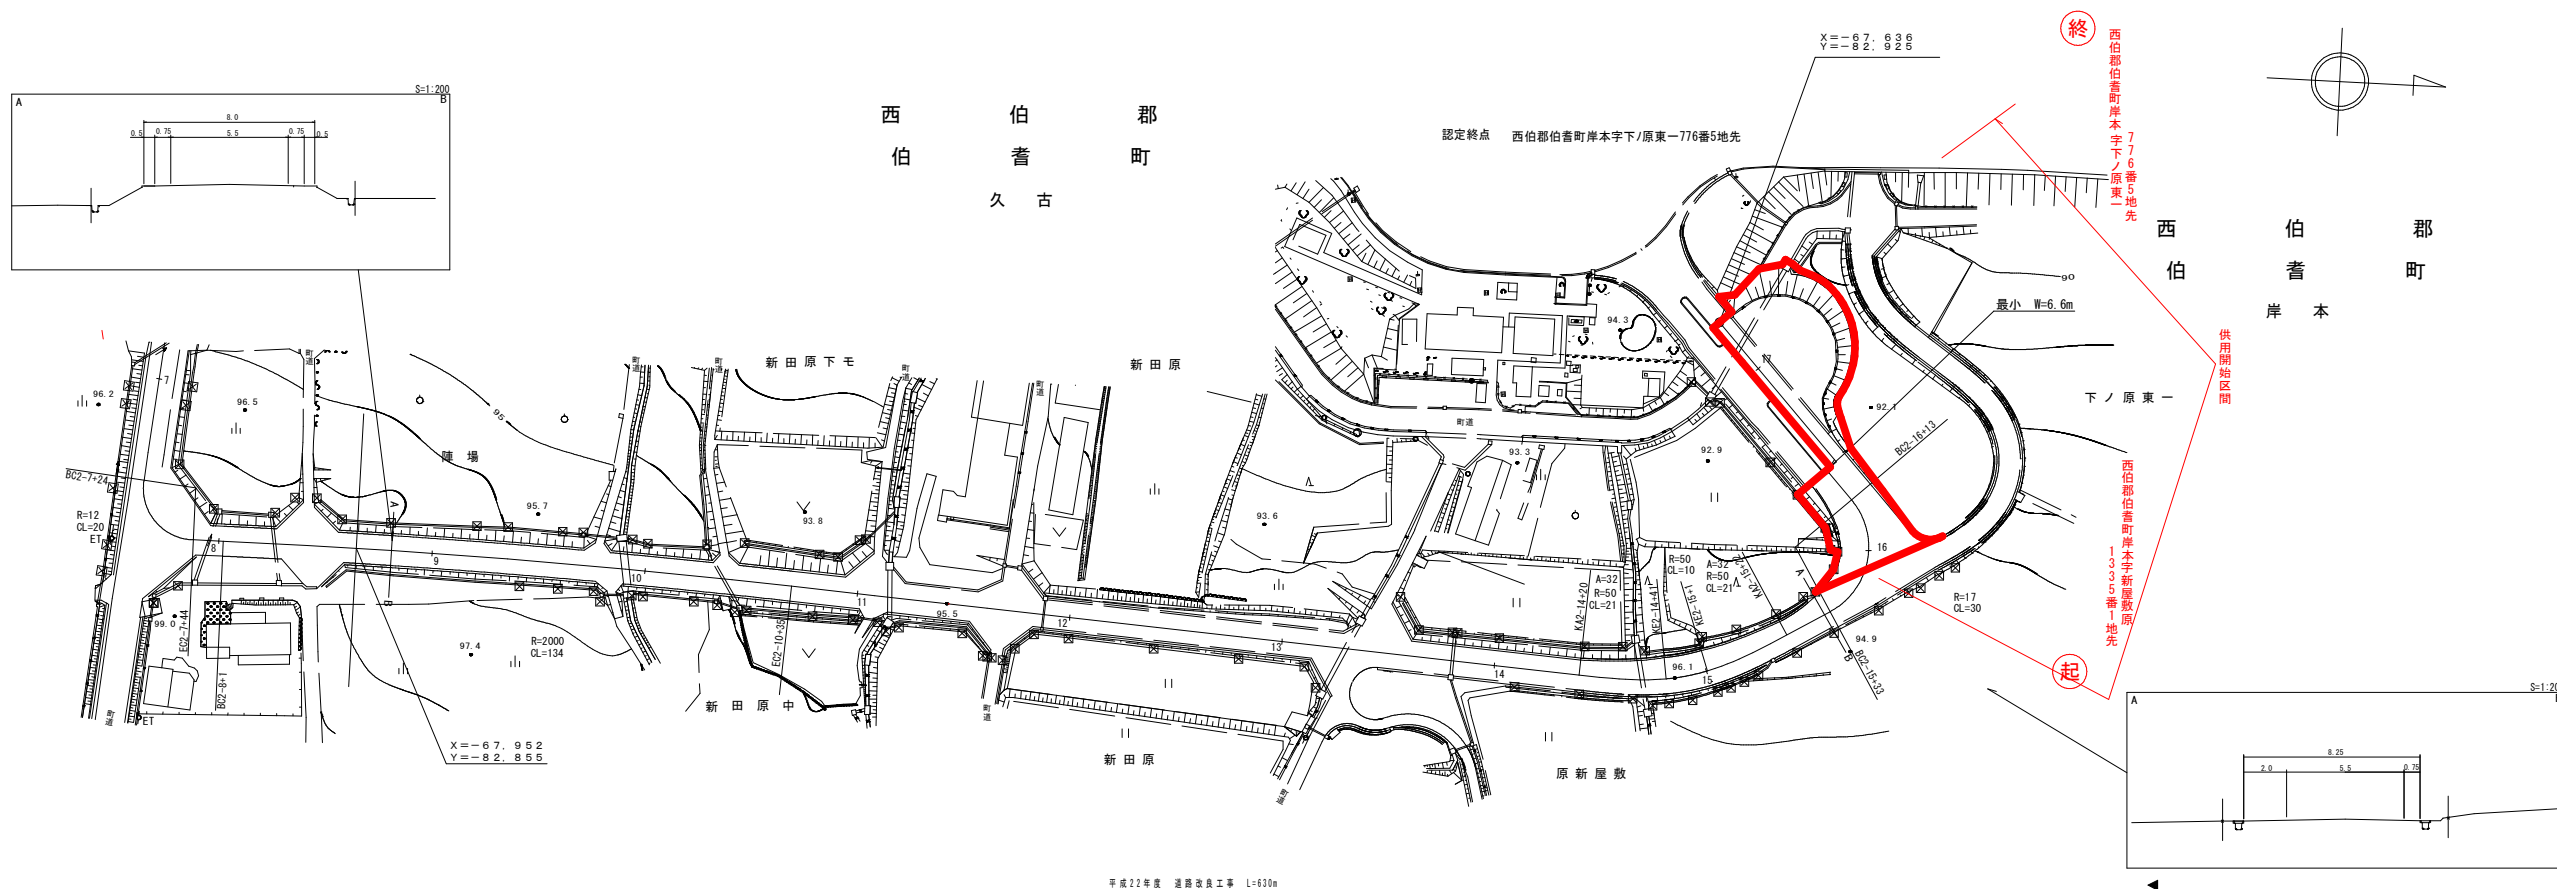

平成22年度 道路改良工事 L=610m

株式会社エース・プラン

車道幅員	W=5.5		W=3.3			
路面種類	A					
縦断勾配	3.8%	2.0%	0.3%	4.5%	0.4%	
距離程	2-7 +4.4	2-11 +2.1	2-14 +4.4	2-15 +4.2	2-16 +2.2	2-17 +1.4

この地図は、国土交通省国土地理院の承認を得て、同院所有の測量標及び測量成果を使用して図製したものである。(承認番号) 昭54 中公第 32号