


道路台帳平面図

鳥取県

調製年月	平成 24 年 3 月	図面縮尺	1:1,000	路線コード	22-210	道路種別	一般県道	路線名	上石見黒坂停車場線	区間	3-7 ~ 5-0	図面番号	21-4
------	-------------	------	---------	-------	--------	------	------	-----	-----------	----	-----------	------	------

変更後

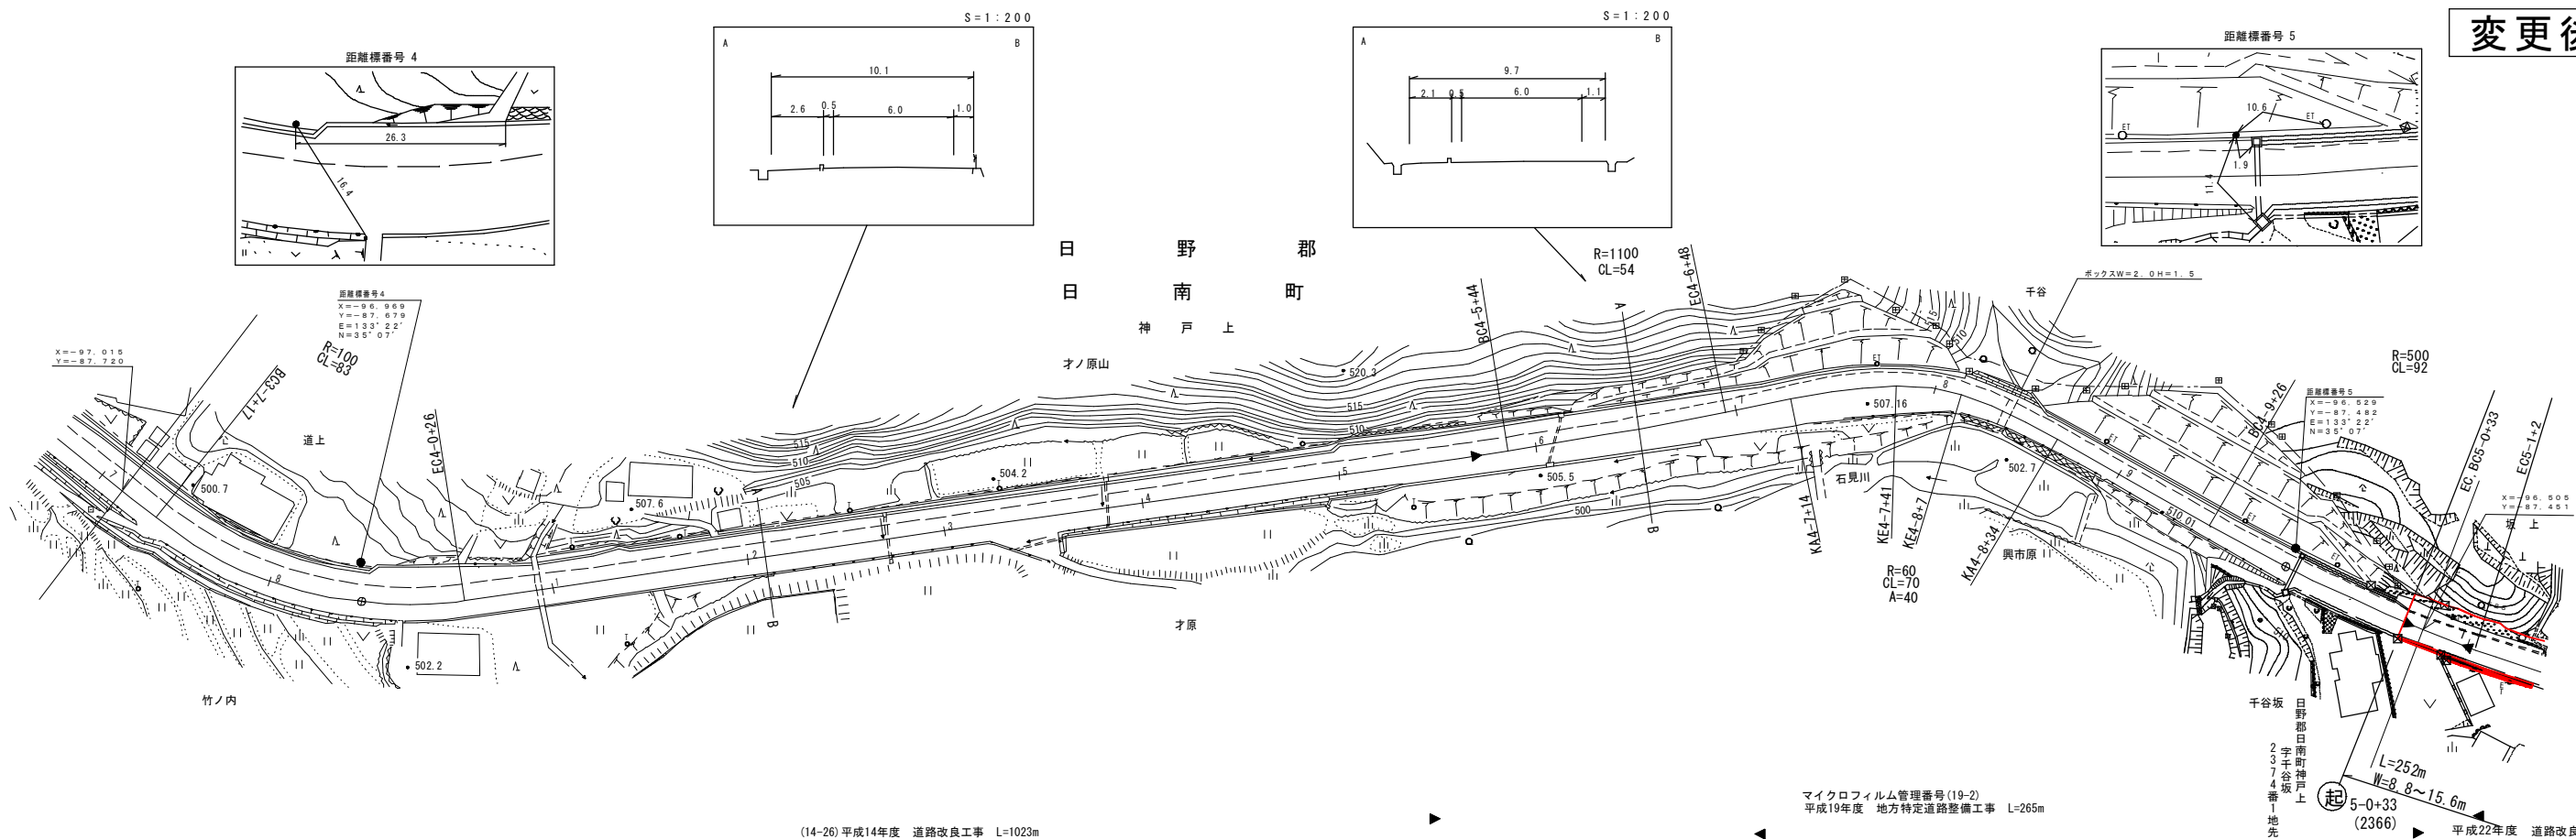

車道幅員	W=6.0
路面種類	A
縦断勾配	3.8%, 1.5%, 2.5%, 0.7%, 2.4%, 7.1%
距離程	3-7 ~ 4-6, 4-0 ~ 4-40 (504.3), 4-2 ~ 4-40 (502.8), 4-5 ~ 4-30 (506.3), 4-7 ~ 4-17 (506.9), 4-8 ~ 4-37 (508.6)

この図面は、建設省国土院院長の承認を得て、同院所管の測量標及び測量成果を使用して製図したものである。(測量番号) 昭53. 中公第 77 号

有限会社 サンコー測量
有限会社 アジア航測株式会社
有限会社 アイテック