
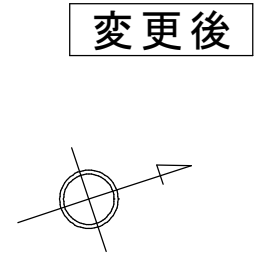
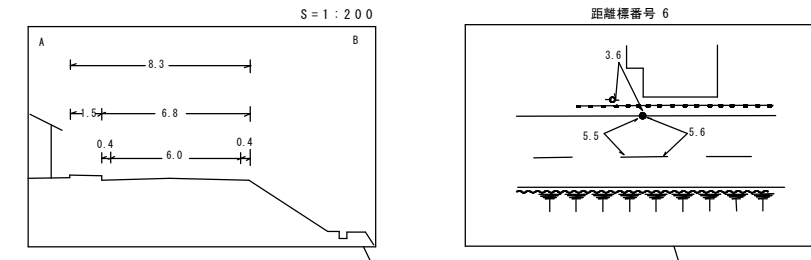


道路台帳平面図

鳥取県

調製年月	平成 24 年 3 月	図面縮尺	1:1,000	路線コード	22-210	道路種別	一般県道	路線名	上石見黒坂停車場線	区間	5-0 ~ 6-0	図面番号	21-5
------	-------------	------	---------	-------	--------	------	------	-----	-----------	----	-----------	------	------

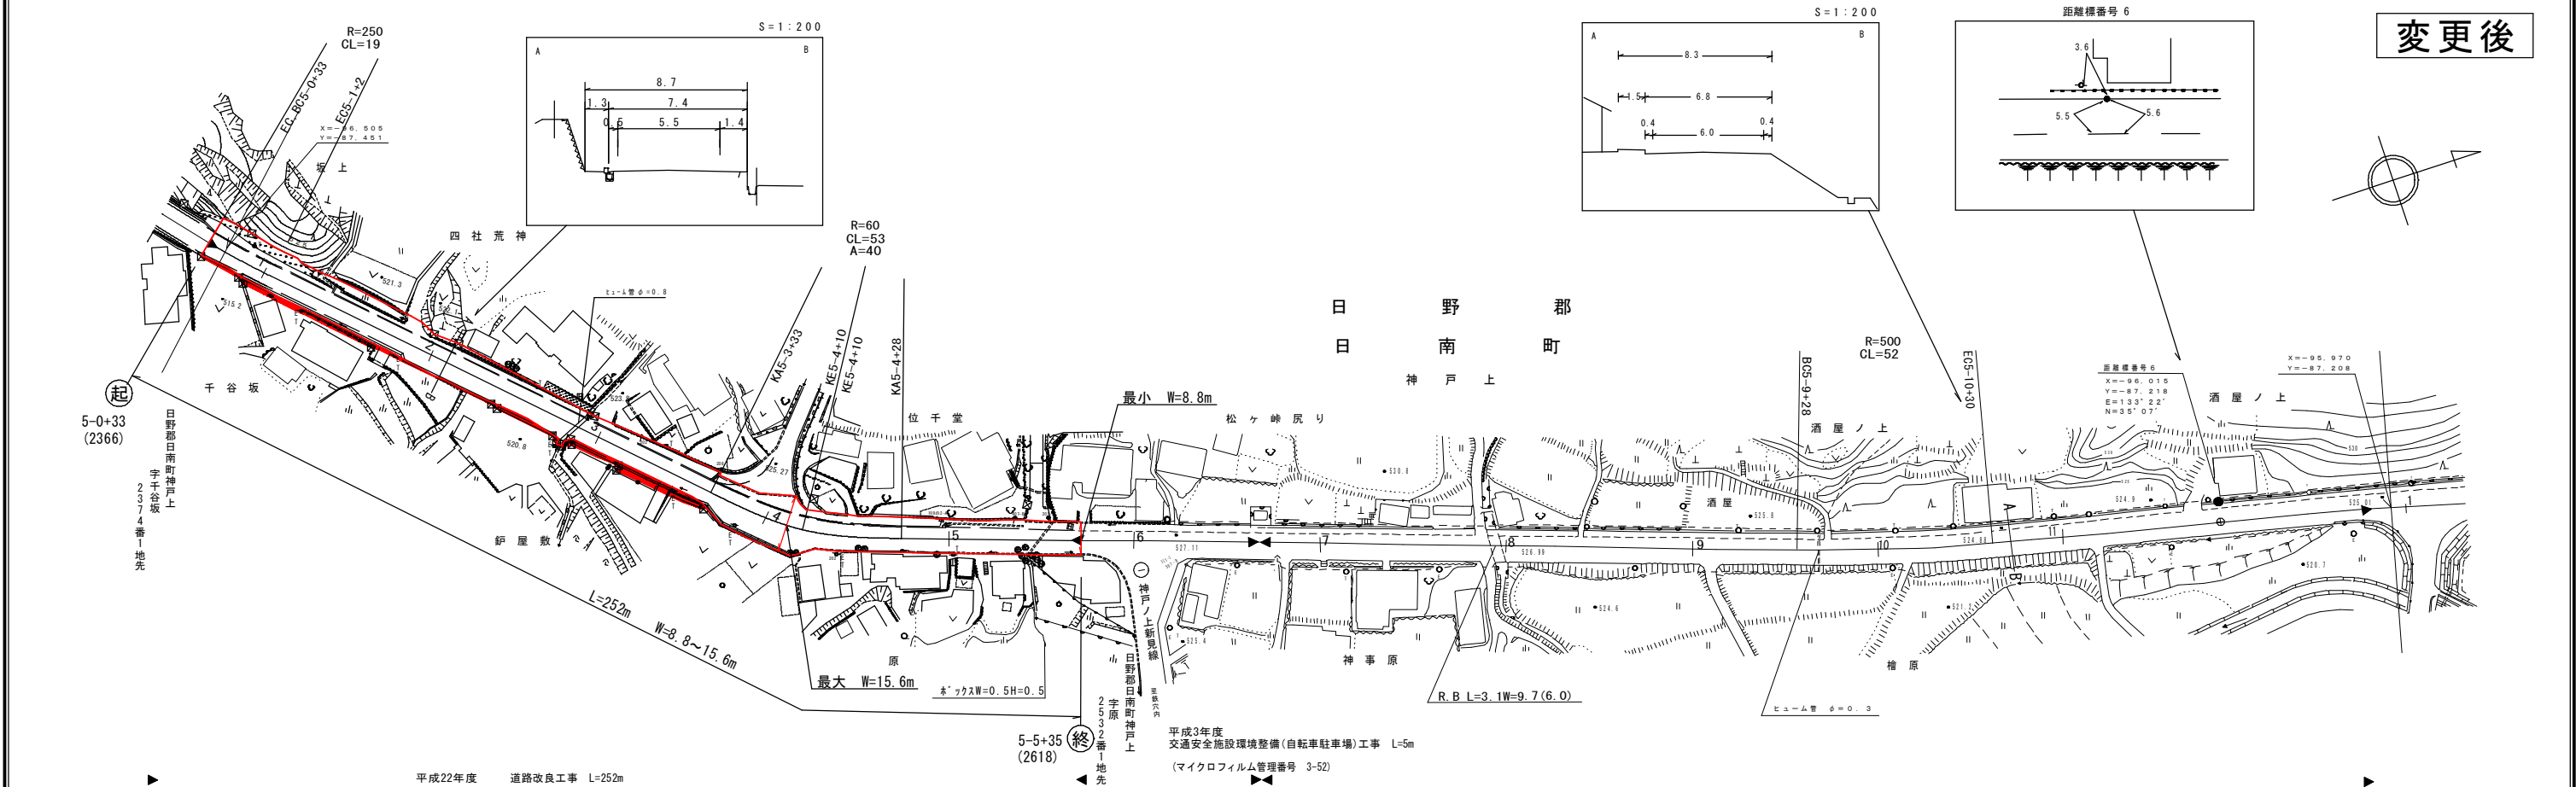

車道幅員	W=5.5	W=6.0					
路面種類							
縦断勾配	7.1%	5.5%	0.4%	0.8%	2.0%	0.2%	1.0%
距離程	5+0	5+4	5+5	5+5	5+7	5+10	6+0

この図面は、建設省国土院の承認を得て、同院所管の測量標及び測量成果を使用して製図したものである。(承認番号) 昭53. 中公第 77 号)

有限会社 サンコー測量
株式会社 日新測量設計
株式会社 広洋コンサルタント