
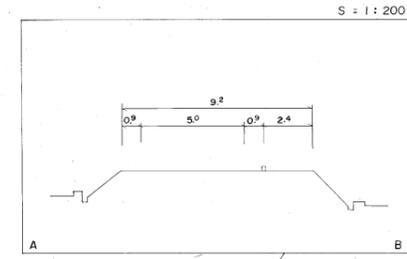
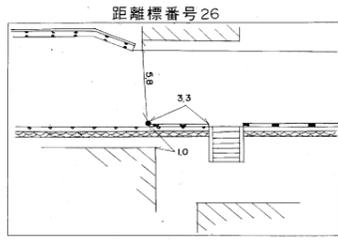



道路台帳平面図

鳥取県


調製年月 昭和62年3月 図面縮尺 1:1000 路線コード 21-001 道路種別 主要地方道 路線名 溝口伯太線 区間 25-5~26-6 図面番号 33-25

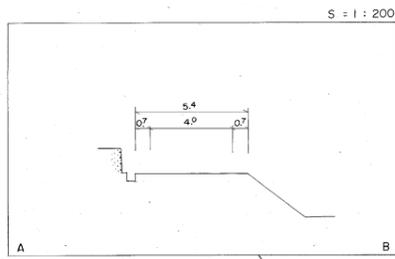

修正前

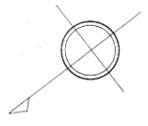

西伯郡
南部町
清水川

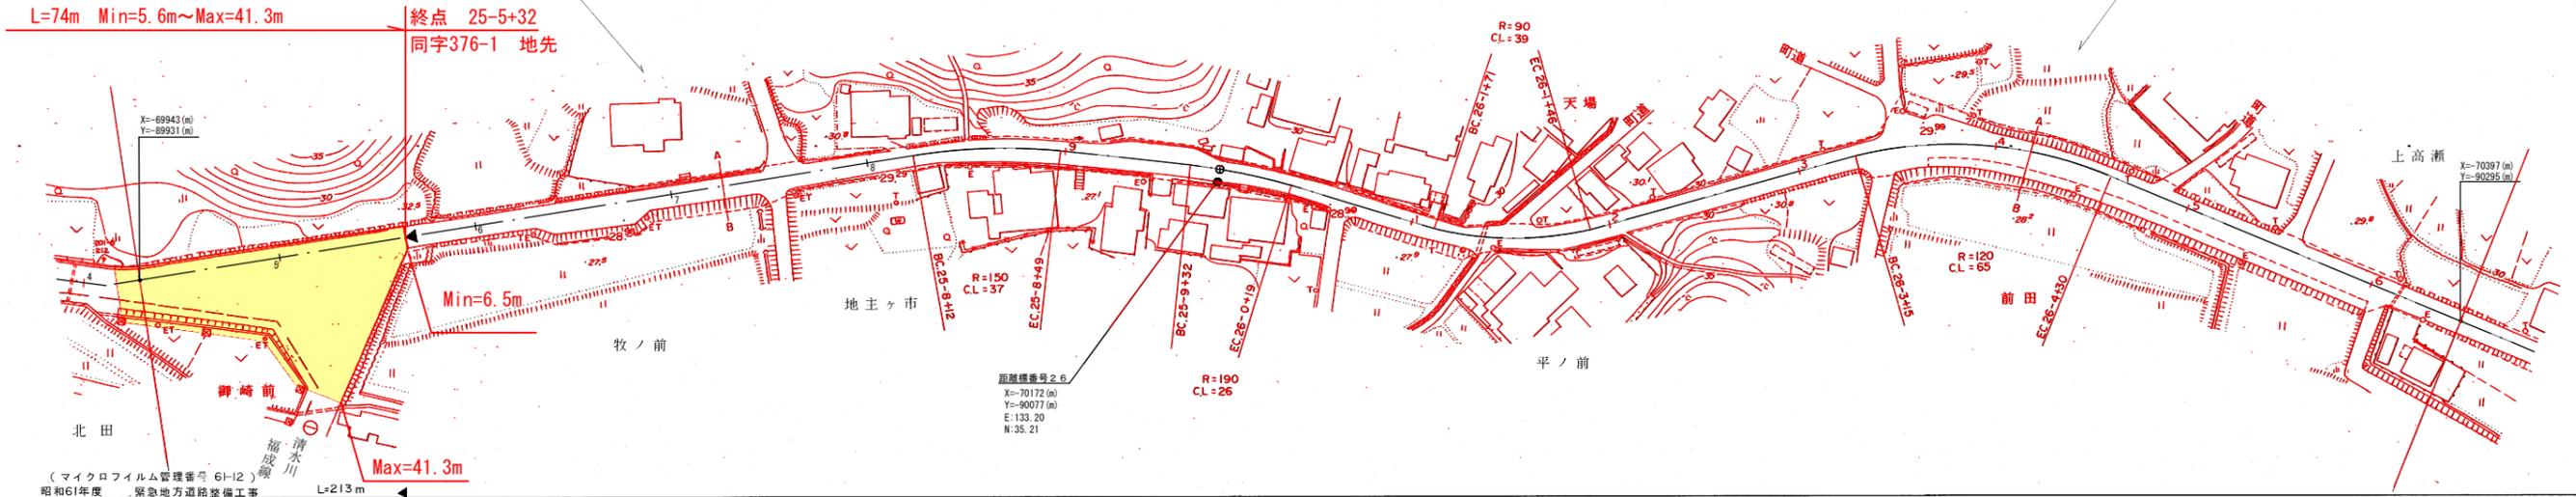

車道幅員	W=6.0	5.0	4.0	3.1	5.0
路面種別	A	5.0	B		
縦断勾配	2.6%	0.7%	0.8%		
距離程	25-7+21	25-9+21	26-1+30		

有限会社 日新測量設計