
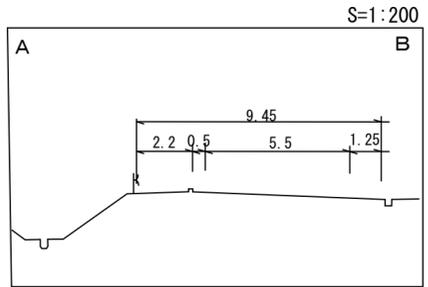


道 路 台 帳 平 面 図



鳥 取 県

調製年月	平成23年3月	図面縮尺	1:1000	路線コード	22-111	道路種別	一般県道	路線名	神戸ノ上新見線	区間	0-0~1-2	図面番号	11-1
------	---------	------	--------	-------	--------	------	------	-----	---------	----	---------	------	------

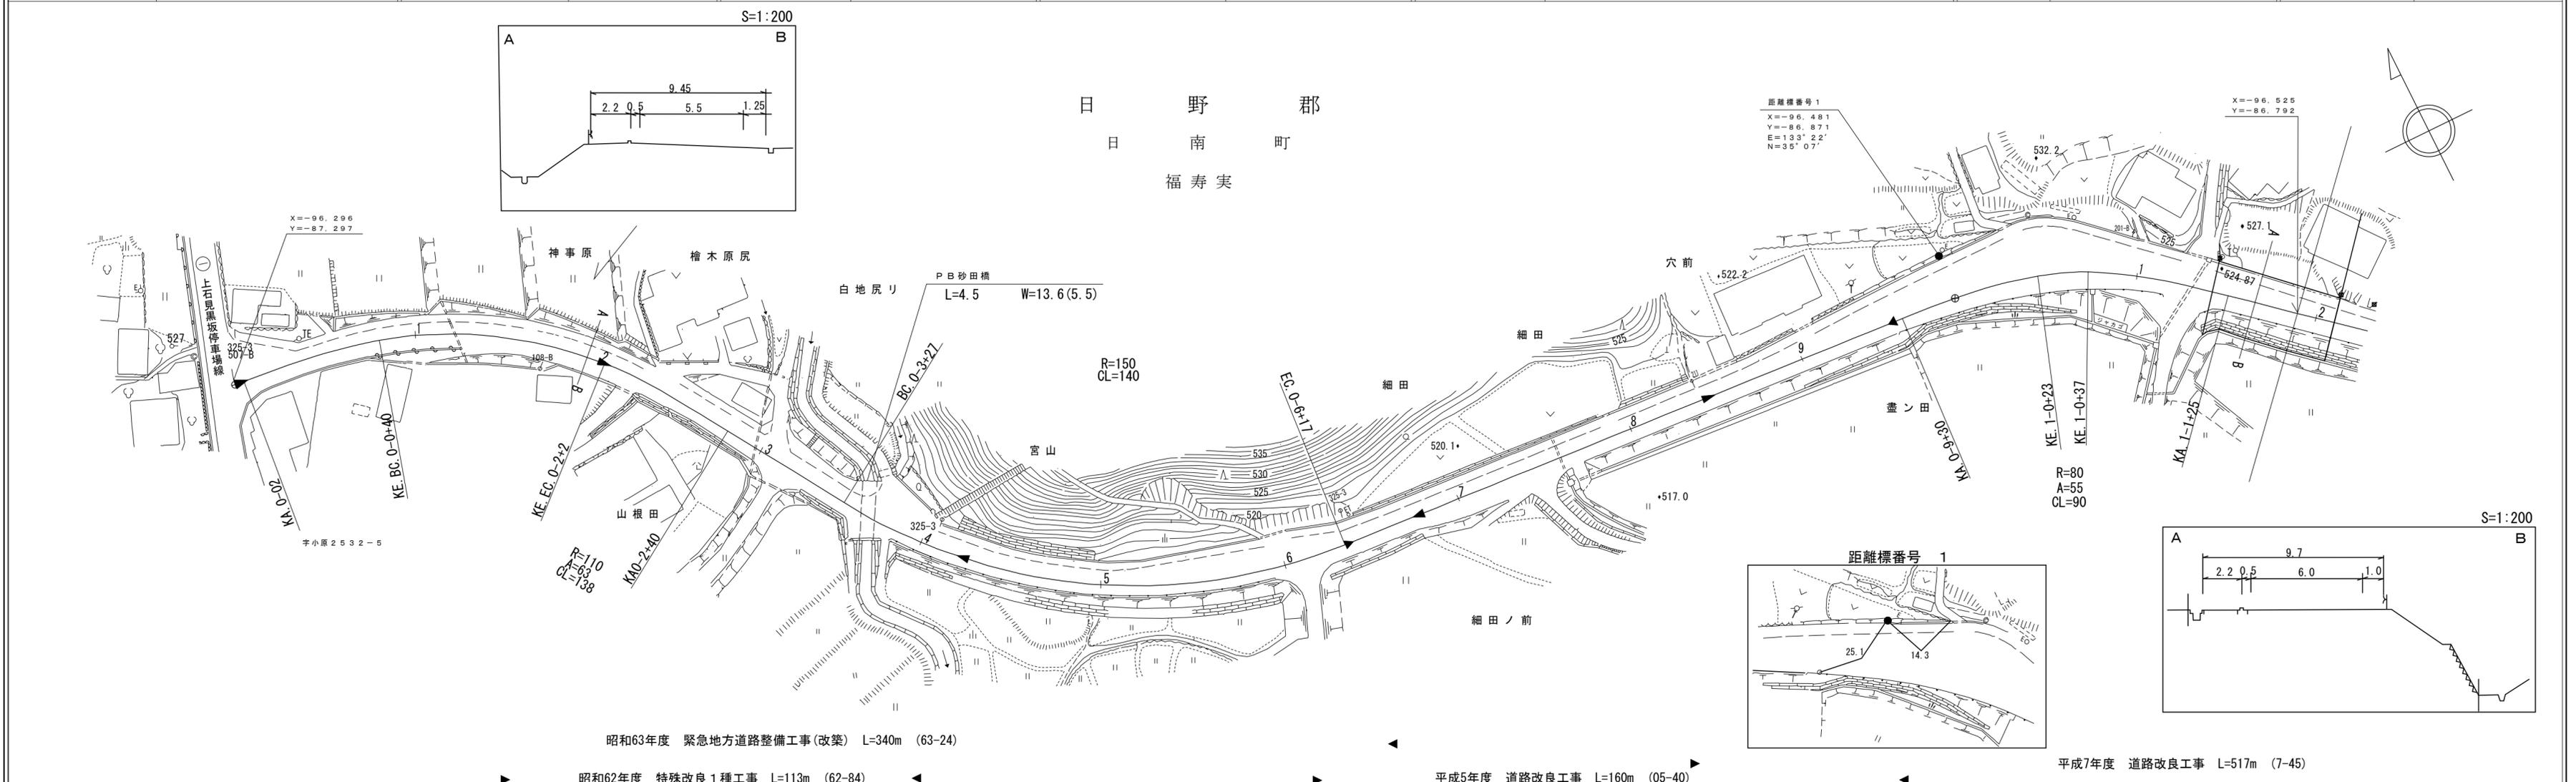

距離標番号 1
 X=-96.481
 Y=-86.871
 E=133°22'
 N=35°07'

X=-96.525
 Y=-86.792

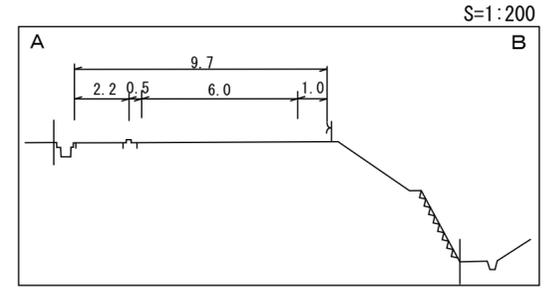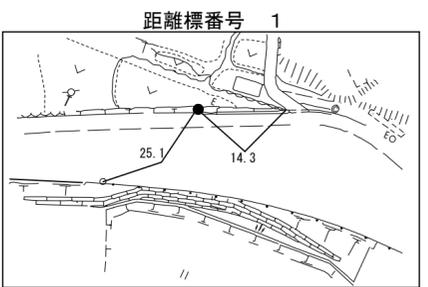

昭和63年度 緊急地方道路整備工事(改築) L=340m (63-24)

昭和62年度 特殊改良1種工事 L=113m (62-84)

平成5年度 道路改良工事 L=160m (05-40)

平成7年度 道路改良工事 L=517m (7-45)





車道幅員	W=5.5	W=6.0
路面種類	A	
縦断勾配	7.5%	2.2%
距離程	0-3 +30 514.9	0-8 +17 520.2
	1-1 +30 525.9	

この地図は、建設省国土地理院長の承認を得て、同院所管の測量標及び測量成果を使用して調製したものである。(承認番号) 昭53 中公第77号


道路台帳平面図

鳥取県

調製年月	平成 9 年 3 月	図面縮尺	1:1,000	路線コード	22-111	道路種別	一般県道	路線名	神戸ノ上新見線	区間	2-1~3-3	図面番号	11-4
------	------------	------	---------	-------	--------	------	------	-----	---------	----	---------	------	------

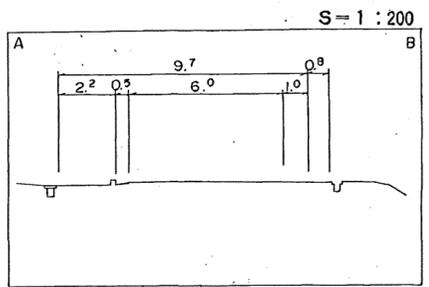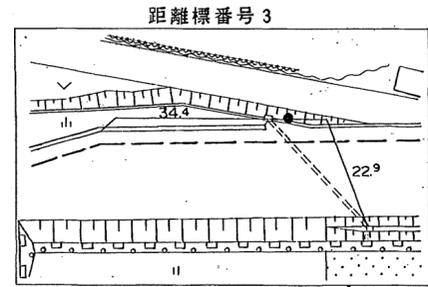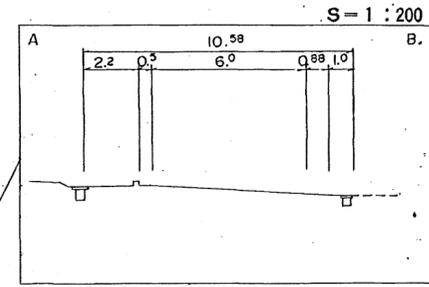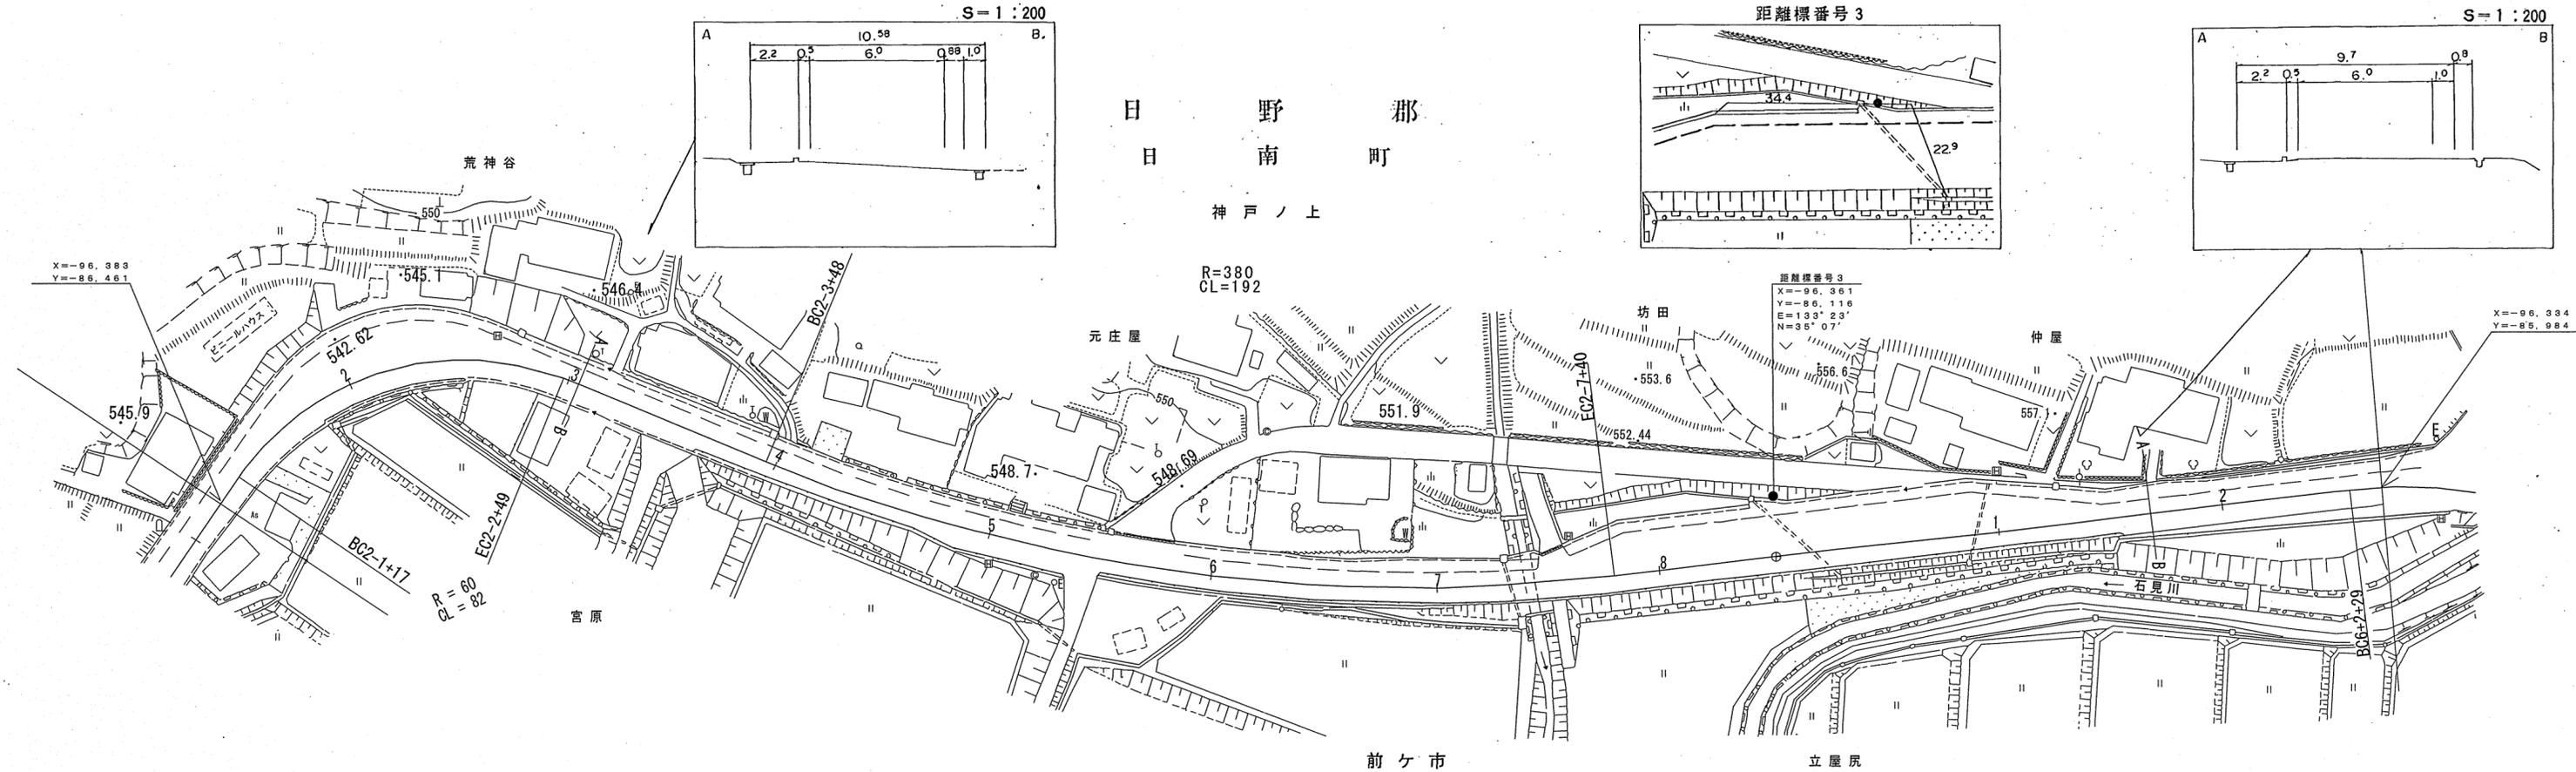

マイクロフィルム管理番号(8-14)
平成8年度 道路改良工事 L:679m

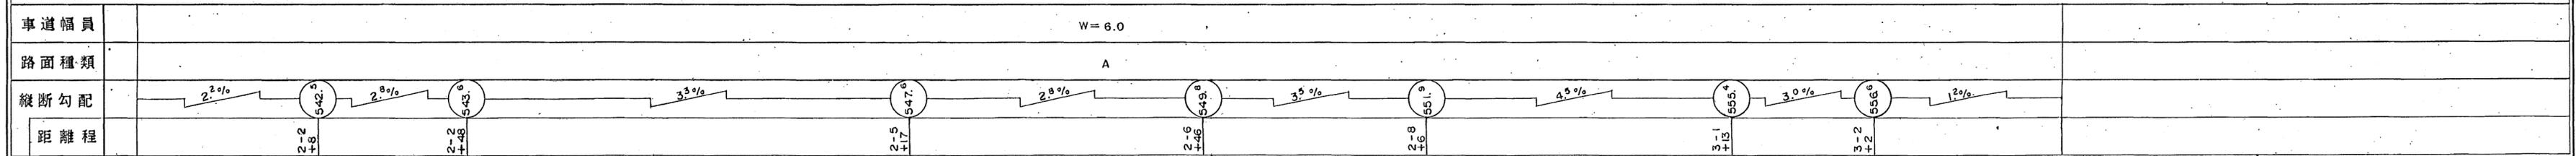





株式会社
アシア航測株式会社
広津コンサルタント

この図は、建設省国土院長の承認を得て、同院所管の測量課及び測量成果を使用して調製したものである。(承認番号)昭54 中公第 32 号

道 路 台 帳 平 面 図

鳥 取 県

調製年月	平成10年3月	図面縮尺	1:1,000	路線コード	22-111	道路種別	一般県道	路線名	神戸ノ上新見線	区間	3-3~4-4	図面番号	11-5
------	---------	------	---------	-------	--------	------	------	-----	---------	----	---------	------	------

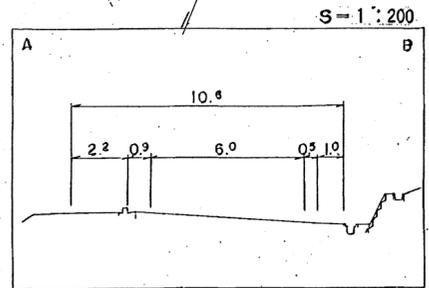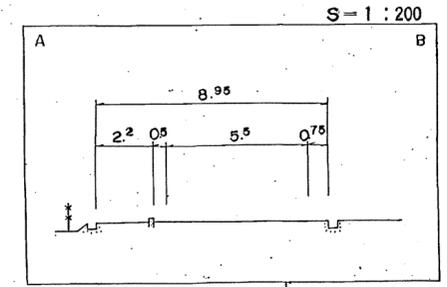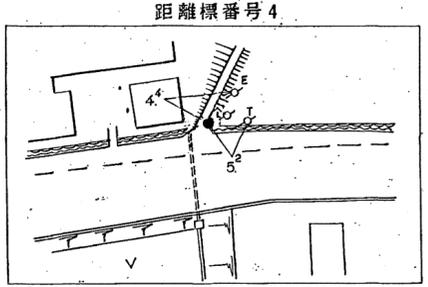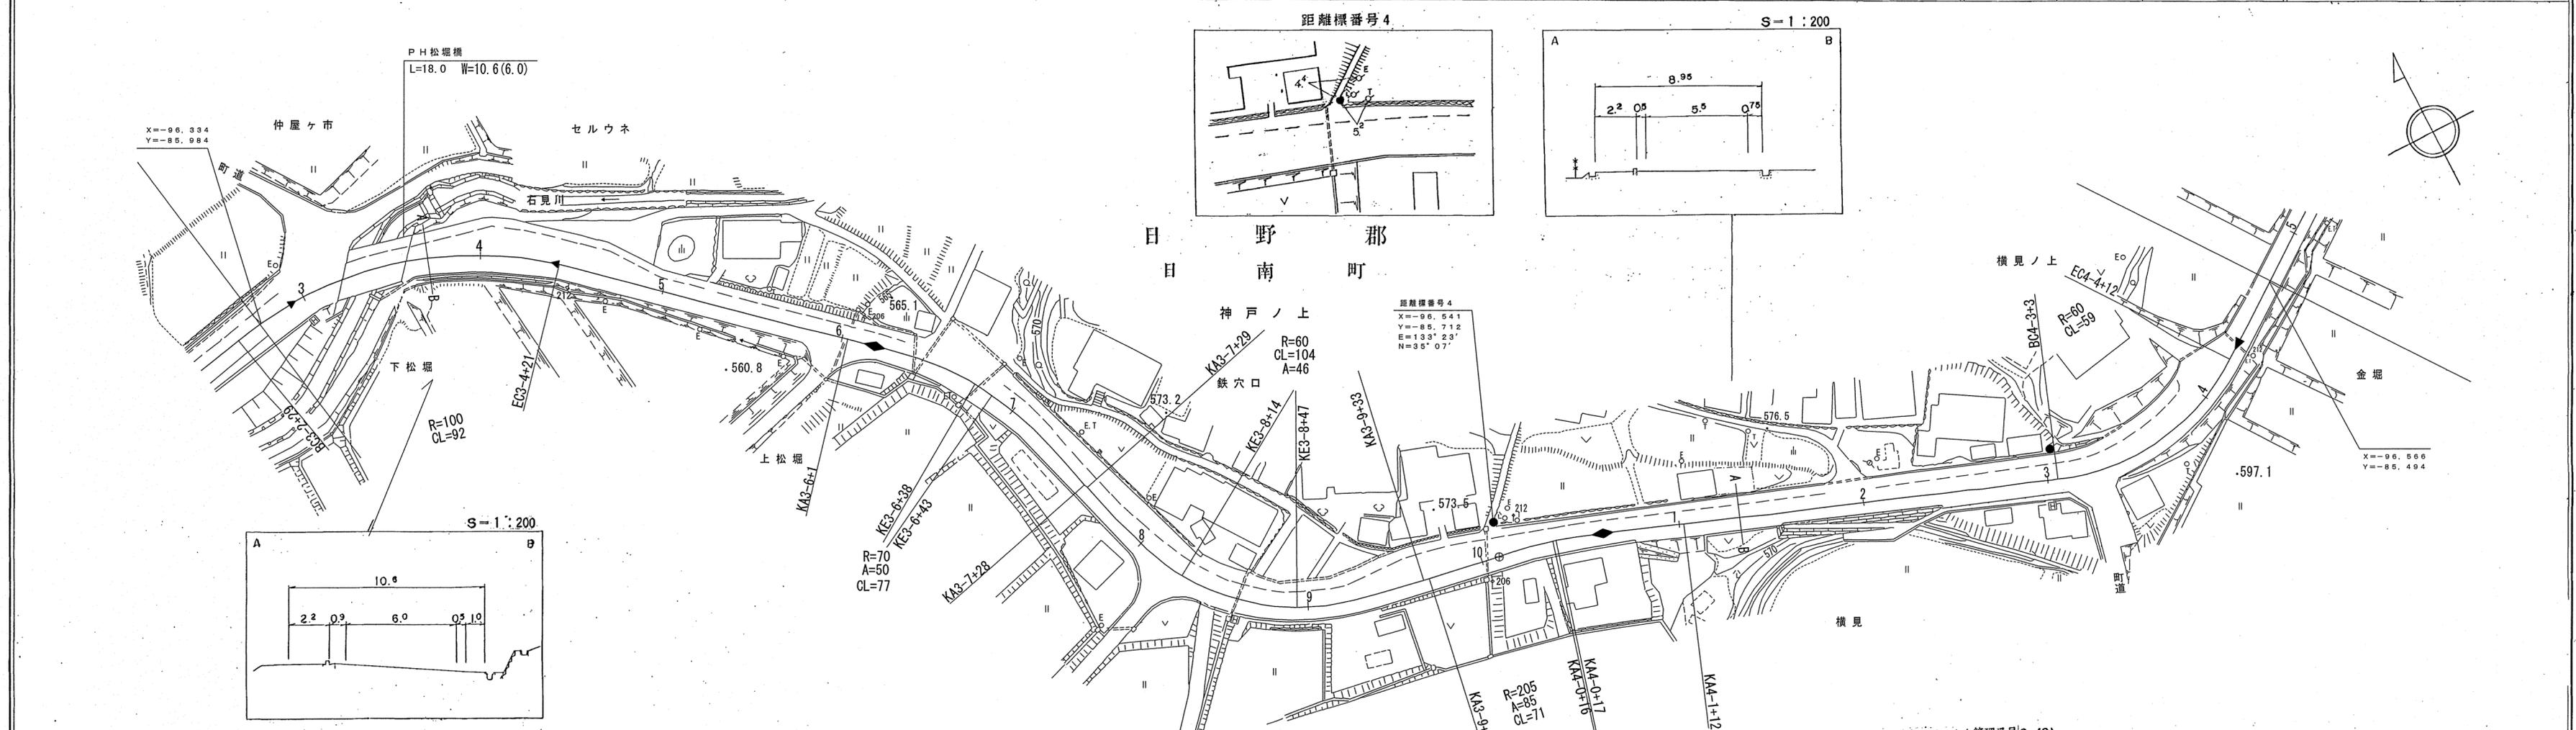

マイクロフィルム管理番号(8-14) 平成8年度 道路改良工事 L=679m	(9-19) 平成9年度 道路改良工事 L=78m	平成元年度 舗装新設工事 L=104m	マイクロフィルム管理番号(63-25) 昭和63年度 道路改良工事 L=104m	(マイクロフィルム管理番号 1-50) 平成元年度 道路改良工事 L=224.0	(マイクロフィルム管理番号2-40) 平成2年度 道路改良工事 L=189m	昭和62年度 舗装新設工事 L=339m 昭和61年度 道路改良工事 L=330m
--	---------------------------------	------------------------	--	--	--	--

車道幅員	W=6.0	3-4+21	W=5.5	3-5+20	3-6+30	3-7+39	4-0+28	4-1+18						
路面種類														
縦断勾配	1.2%	557.6	8.1%	561.7	6.3%	565.3	6.1%	569.3	3.3%	574.2	3.3%	577.4	6.4%	583.3
距離程	3-4	3-5	3-6	3-7	4-0	4-1	4-2	4-3						





有限会社 久米測量
前江府技研コンサルタント

この地図は、建設省国土院の承認を得て、同院所管の測量標及び測量成果を使用し作成したものである。(承認番号) 昭64 中公測 32 号

道 路 台 帳 平 面 図

鳥 取 県

調製年月	平成 10 年 3 月	図面縮尺	1:1,000	路線コード	22-111	道路種別	一般県道	路線名	神戸ノ上新見線	区間	4-4~5-6	図面番号	11-6
------	-------------	------	---------	-------	--------	------	------	-----	---------	----	---------	------	------

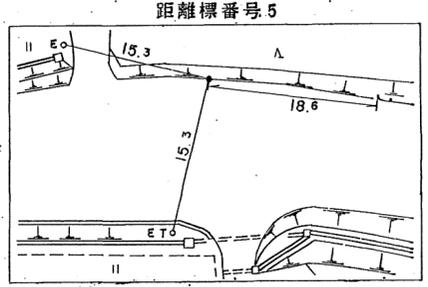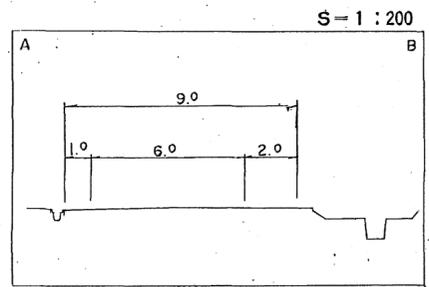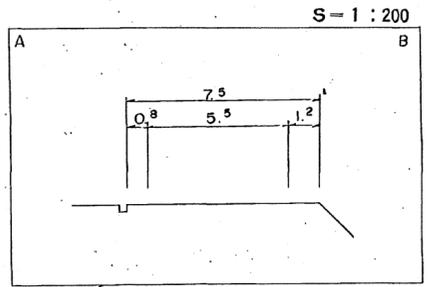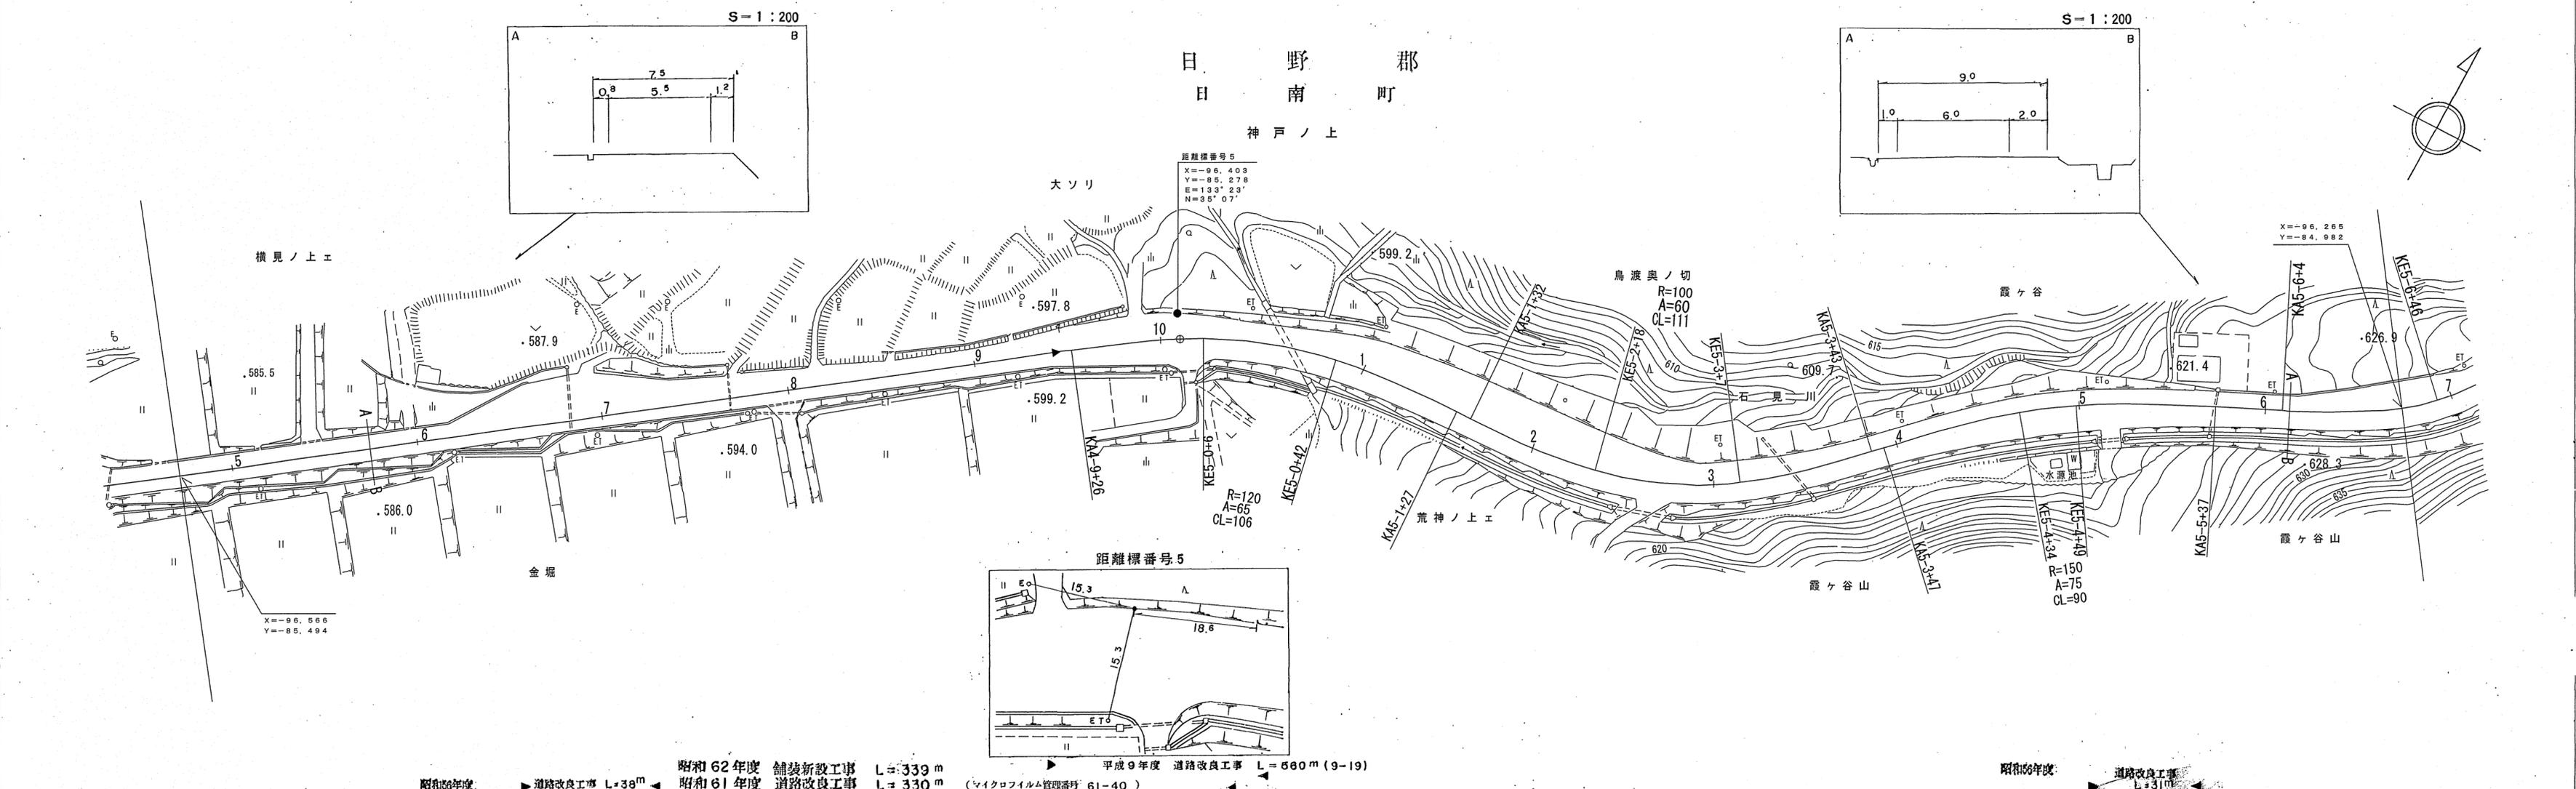

昭和62年度 舗装新設工事 L=339m 平成9年度 道路改良工事 L=580m (9-19) 昭和56年度 道路改良工事 L=31m
 昭和61年度 道路改良工事 L=330m (マイクロフィルム管理番号 61-40)

車道幅員	W = 5.5	4-9 +2	W = 6.0
路面種類	A		
縦断勾配	0%	5.7%	7.5%
距離程	4-5 +1	4-9 +2	5-5 +3





有限会社 久米測量

この地図は、建設省国土地理院長の承認を得て、同院所管の測量標及び測量成果を使用して調製したものである。(承認番号) 昭54 中公第 32 号

道 路 台 帳 平 面 図

鳥 取 県

調製年月	平成 11 年 3 月	図面縮尺	1:1,000	路線コード	22-111	道路種別	一般県道	路線名	神戸ノ上新見線	区間	5-6~6-8	図面番号	11-7
------	-------------	------	---------	-------	--------	------	------	-----	---------	----	---------	------	------

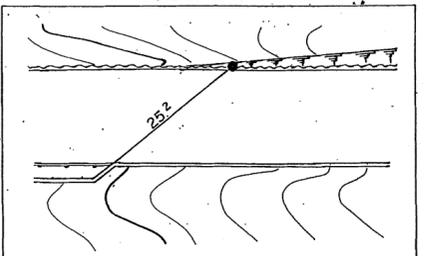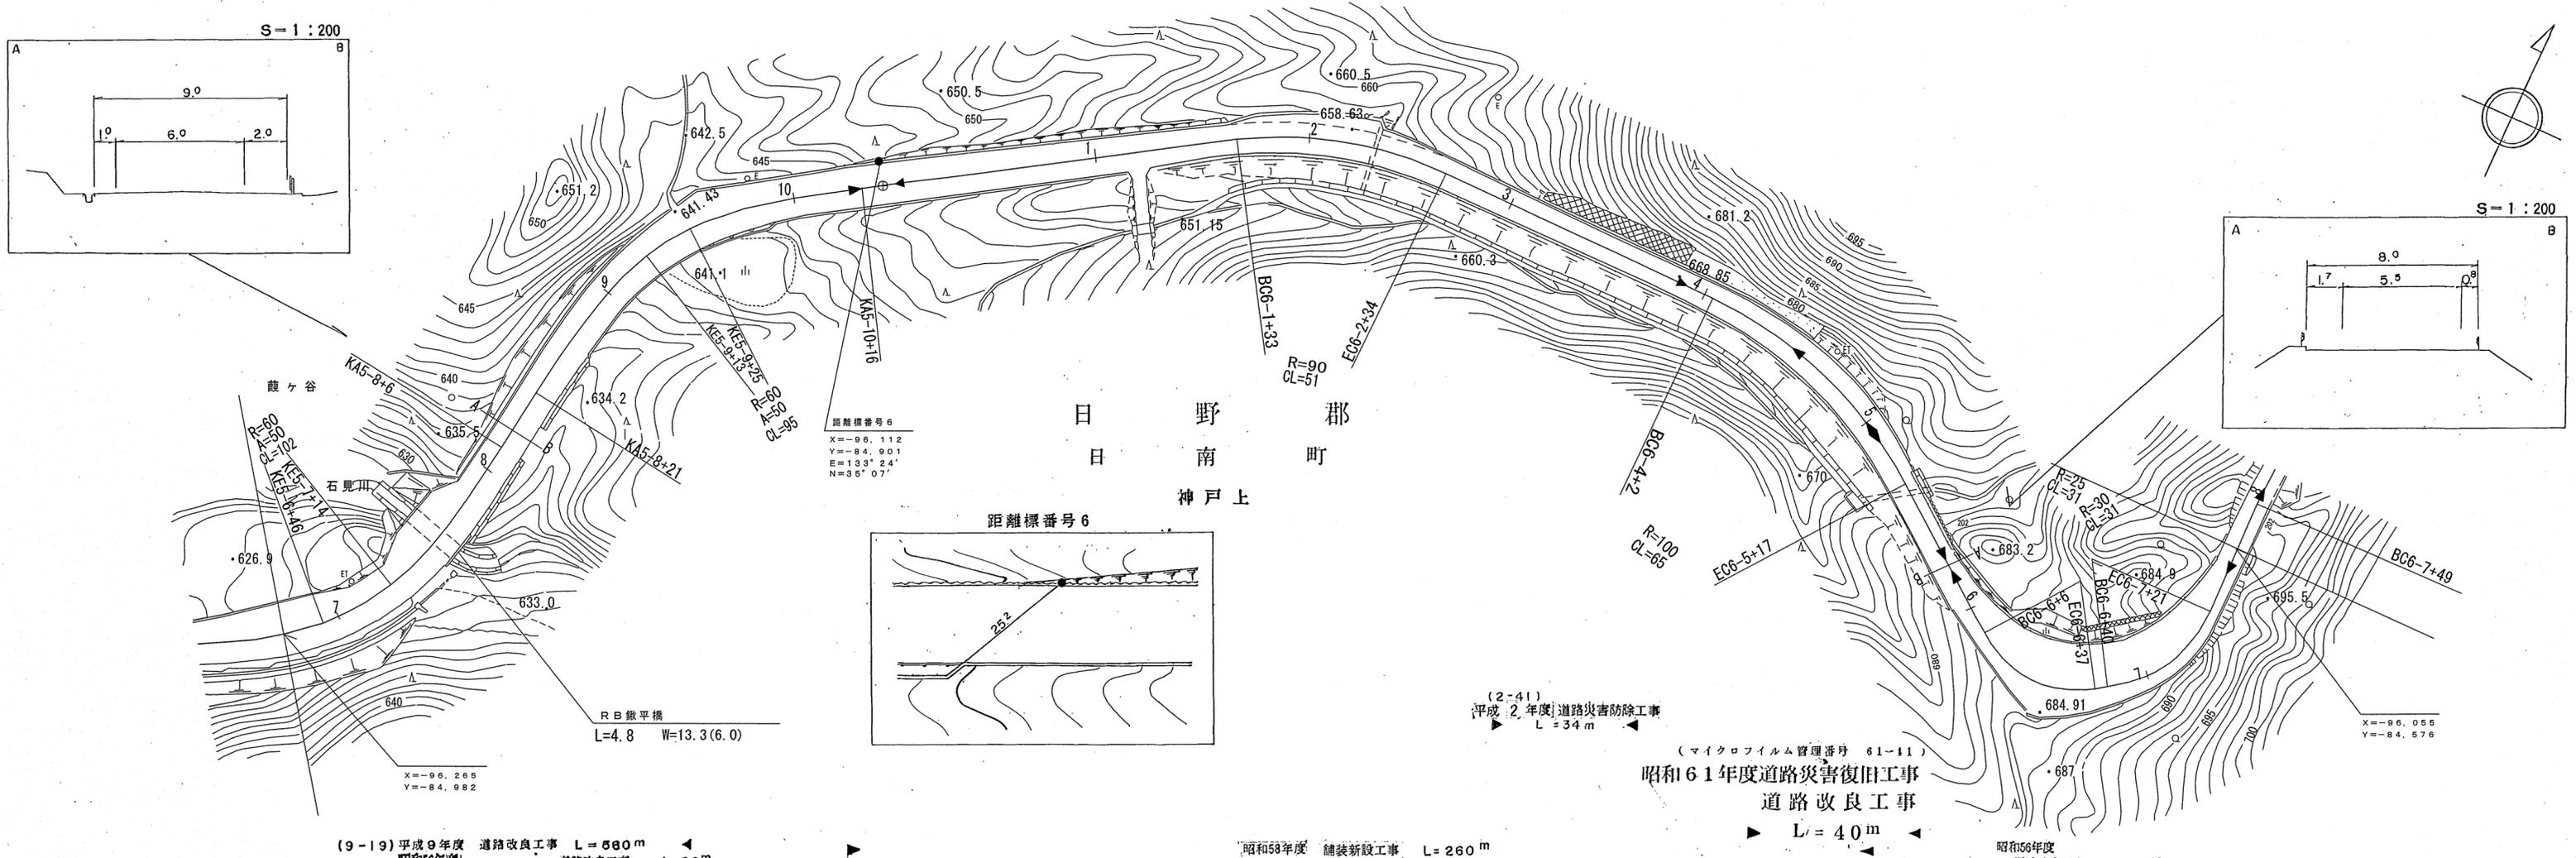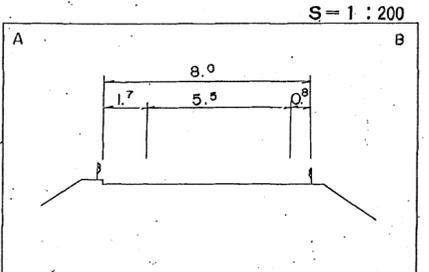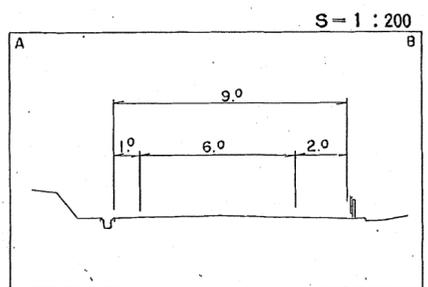

(マイクロフィルム管理番号 61-11)
昭和61年度道路災害復旧工事
道路改良工事
L=40m

(9-19)平成9年度 道路改良工事 L=580m
昭和56年度 道路改良工事 L=86m

昭和58年度 舗装新設工事 L=260m

昭和56年度 道路改良工事 L=82m

車道幅員	W=6.0	6-0 +5	W=5.0	5-0 +4.5	W=5.0	5-0 +4.5
路面種類	A		B		A	
縦断勾配	9.6%		11.8%		13.5%	
距離程	5-19 +16	6-0 +5	6-12 +35	6-13 +35	6-15 +3	6-16 +3


(有) 江府技研コンサルタンツ 有限会社 久米測量

この地図は、建設省国土院院長の承認を得て、同院所管の測量標及び測量成果を使用して調製したものである。(承認番号) 昭54 中公第 32 号


道 路 台 帳 付 図

鳥 取 県

調製年月	令和2年3月	図面縮尺	1:1000	路線コード	22-111	道路種別	一般県道	路線名	神戸ノ上新見線	区間	6-8~7-1	図面番号	11-8
------	--------	------	--------	-------	--------	------	------	-----	---------	----	---------	------	------

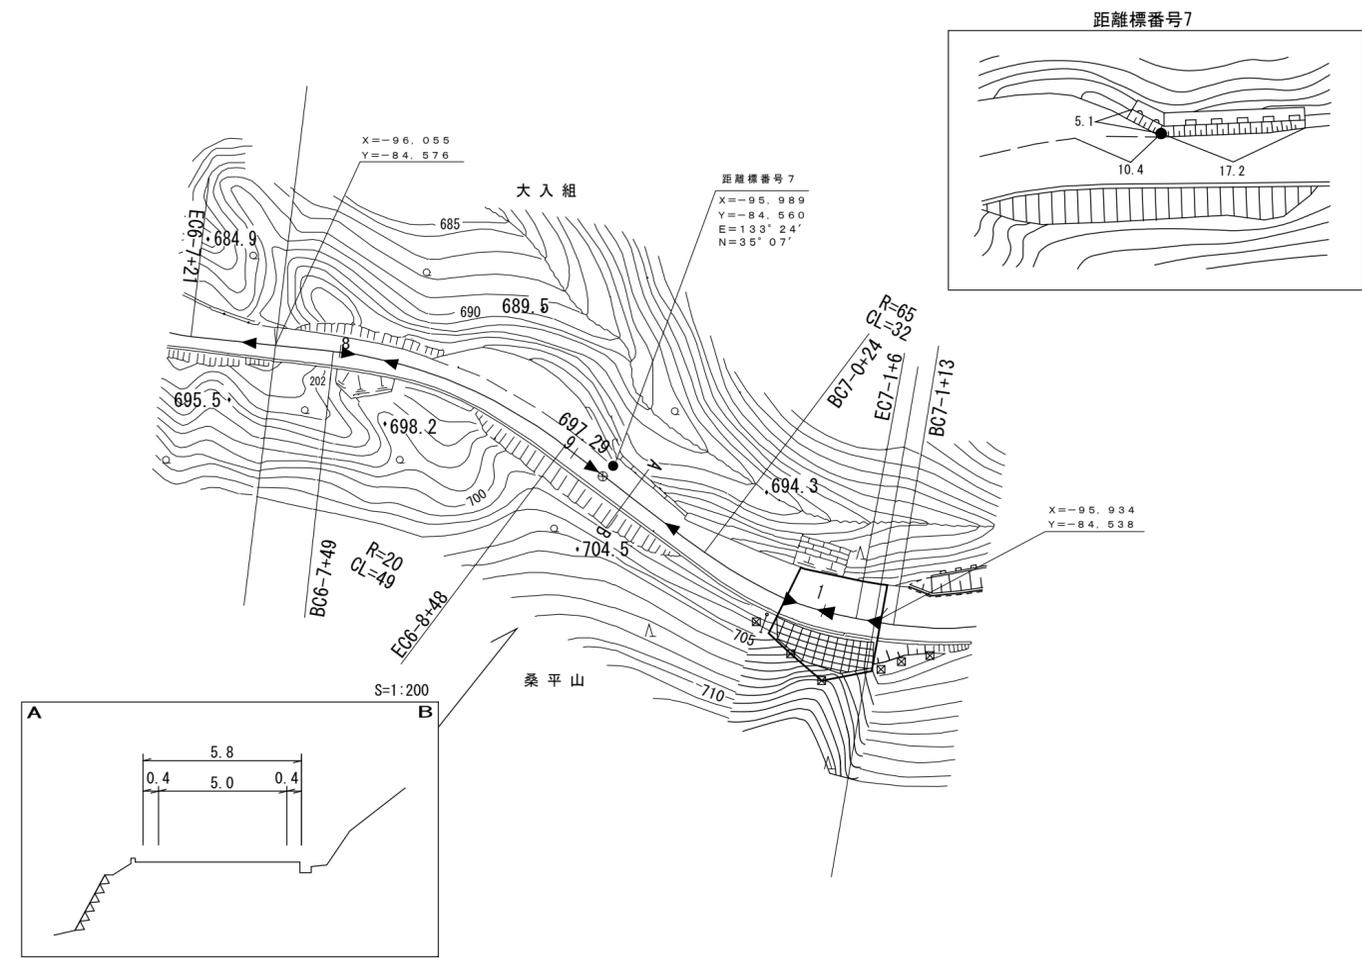

日 野 郡
日 南 町
神戸上

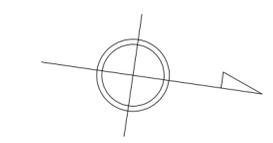

(10-51) 平成9年度 道路災害復旧工事 L=11m
 (10-51) 平成9年度 道路災害復旧工事 L=20m
 令和元年度 道路災害復旧工事 (30年災284号) L=19m
 (3-46) 平成3年度道路災害復旧工事 L=10m

車道幅員	W=5.0	7-6 +17	W=4.5
路面種類	B		
縦断勾配	9.6%	7-5 +28 724.6	8.4%
距離程		7-6 +28 728.8	10.0%
		7-7 +28 733.6	8.6%
		7-8 +28 738.1	5.0%
		7-9 +28 740.6	3.9%


株式会社
 アイニズ
 アサヒ
 技術
 設計
 コン
 サル
 タン
 ト

この地図は、建設省国土地理院長の承認を得て、同院所管の測量標及び測量成果を使用して調製したものである。(承認番号) 昭53 中公第77号

道 路 台 帳 付 図

鳥 取 県

調 製 年 月	令 和 2 年 3 月	図 面 縮 尺	1:1000	路線コード	22-111	道 路 種 別	一 般 県 道	路 線 名	神 戸 ノ 上 新 見 線	区 間	7-10~8-8	図 面 番 号	11-10
---------	-------------	---------	--------	-------	--------	---------	---------	-------	---------------	-----	----------	---------	-------

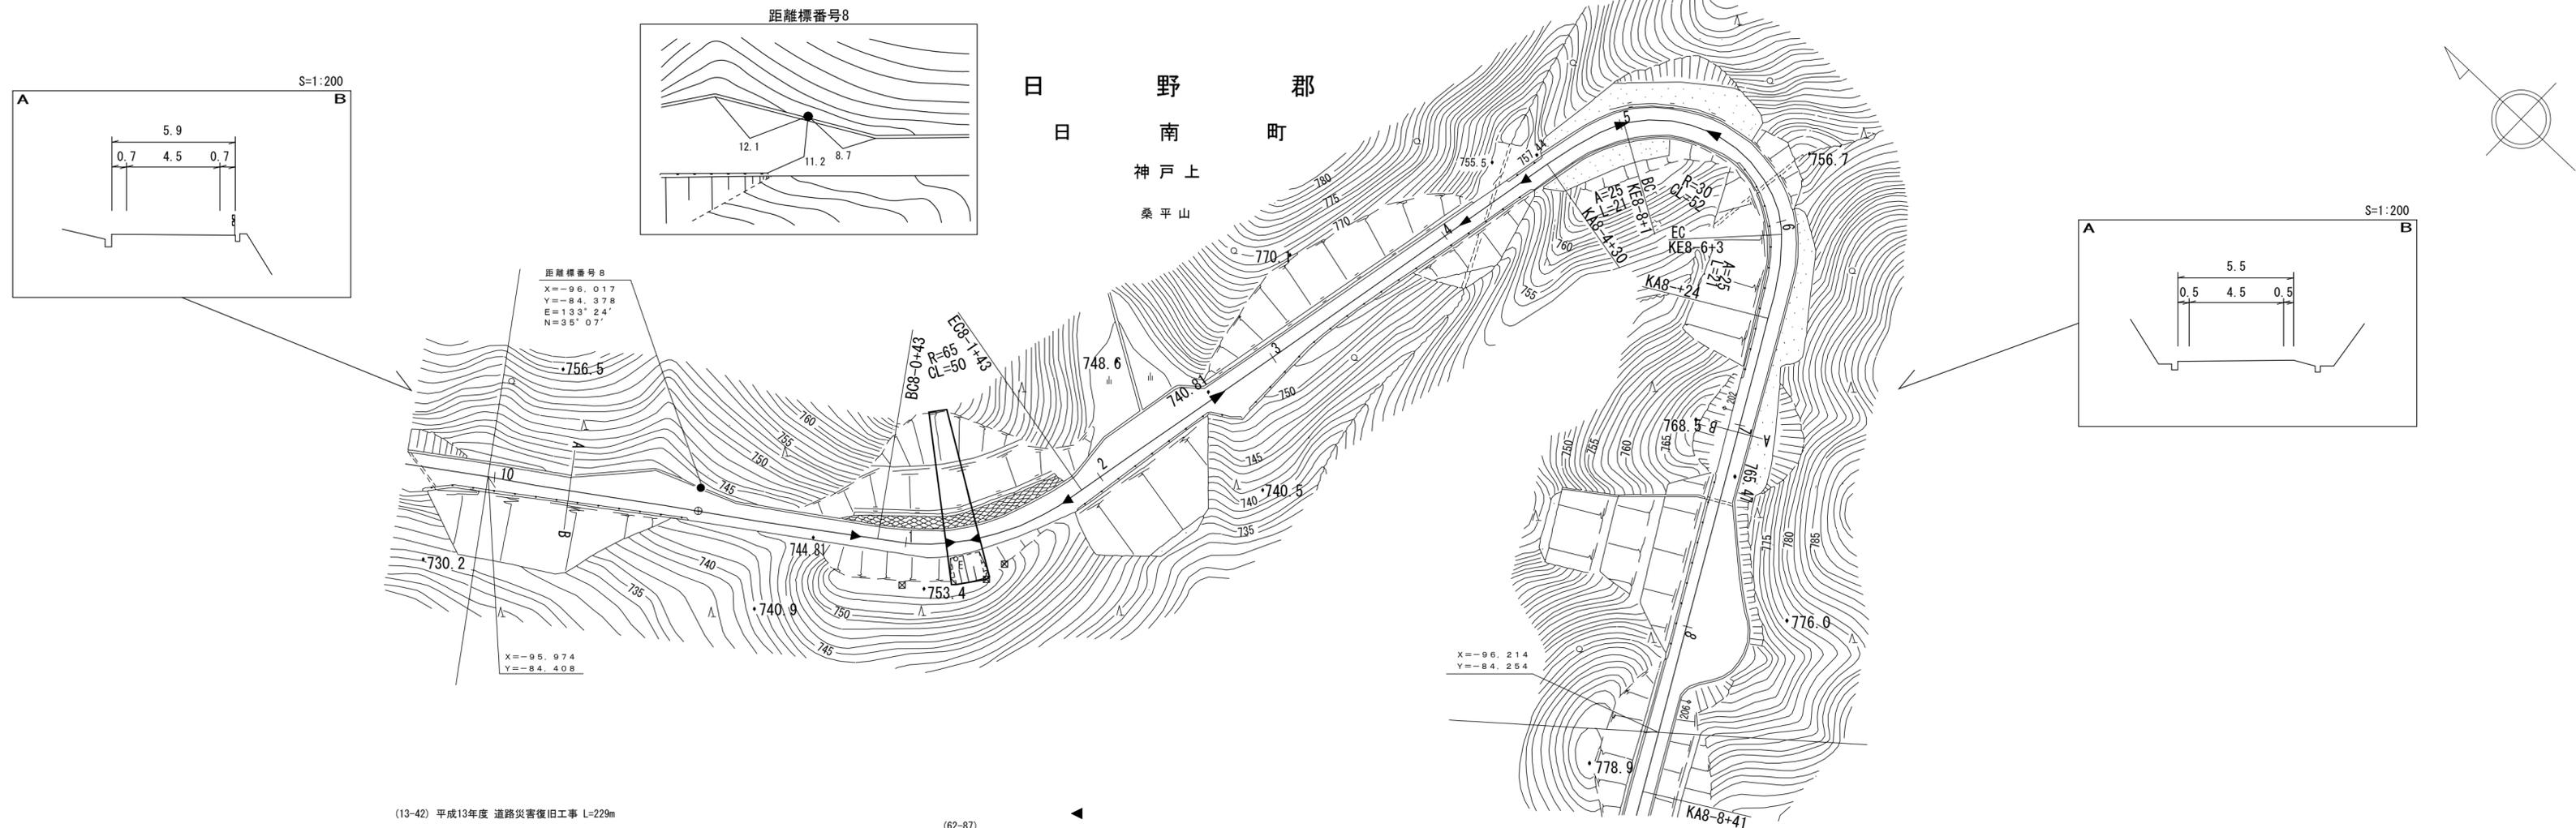


車道幅員	W=4.5	
路面種類	B	
縦断勾配	3.9% (746.5) 6.8% (753.3) 8.0% (761.3) 5.3% (766.6) 6.8%	
距離程	8-1 +32 746.5 8-3 +32 753.3 8-5 +32 761.3 8-7 +32 766.6	

この地図は、建設省国土地理院長の承認を得て、同院所管の測量標及び測量成果を使用して調製したものである。(承認番号) 昭53 中公第77号

道路台帳付図

鳥取県

調製年月 令和2年3月 図面縮尺 1:1000 路線コード 22-111 道路種別 一般県道 路線名 神戸ノ上新見線 区間 8-9~9-5 図面番号 11-11

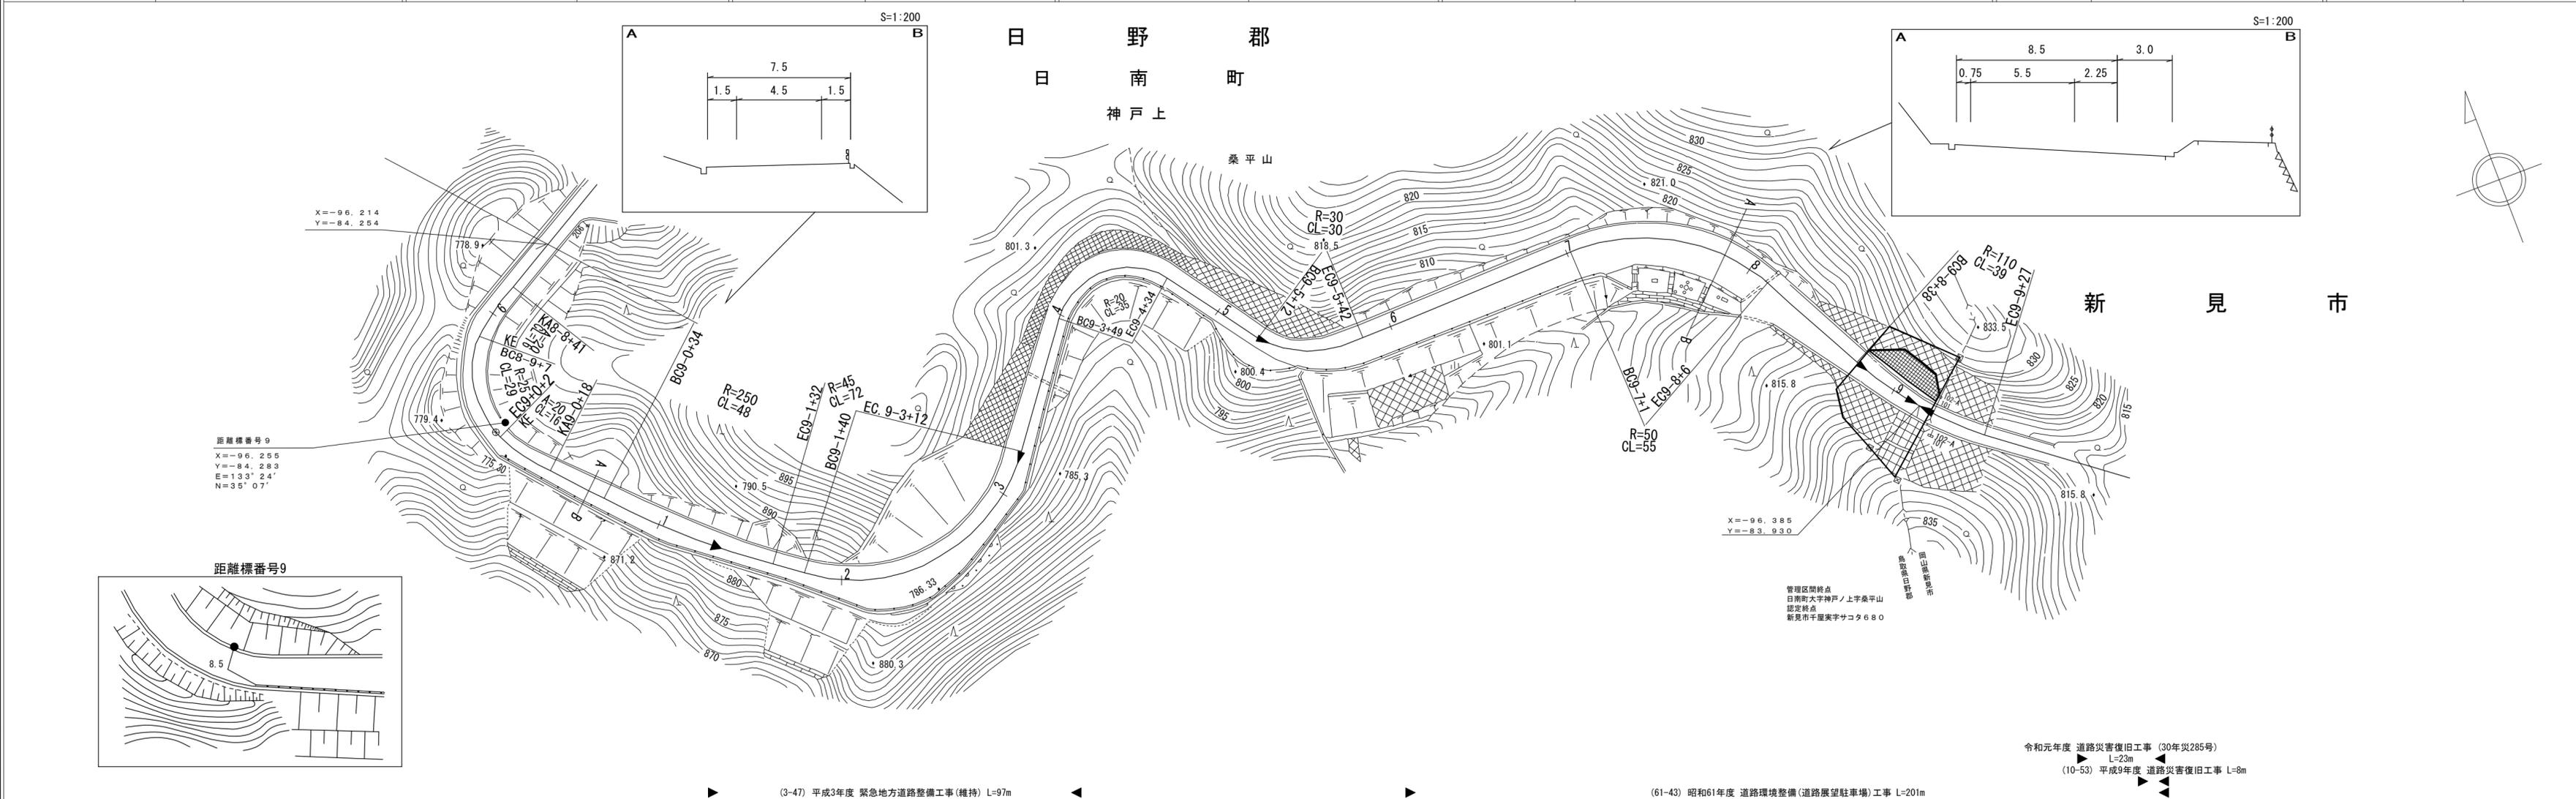

車道幅員		W=4.5	9-1 +15	W=5.5	9-4 +36	W=4.0	9-5 +42	W=5.5	9-8 +42	W=4.0	9-9 +12				
路面種類						B									
縦断勾配		770.0	10.8%	775.3	8.7%	780.7	9.3%	789.7	10.8%	793.4	11.3%	797.8	9.5%	821.4	12.0%
距離程		8-8 +32		9-0 +3		9-1 +15		9-3 +12		9-3 +47		9-4 +36		9-9 +33	

(株) 日野建設株式会社
技術部 設計課

この地図は、建設省国土地理院長の承認を得て、同院所管の測量標及び測量成果を使用して調製したものである。(承認番号) 昭53 中公第77号