
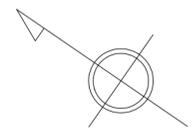


# 道 路 台 帳 付 図

鳥 取 県

調整年月	平29年3月	図面縮尺	1:1,000	路線コード	22-311	道路種別	一般県道	路線名	板井原濁谷線	区間	0-0~0-7	図面番号	14-1
------	--------	------	---------	-------	--------	------	------	-----	--------	----	---------	------	------

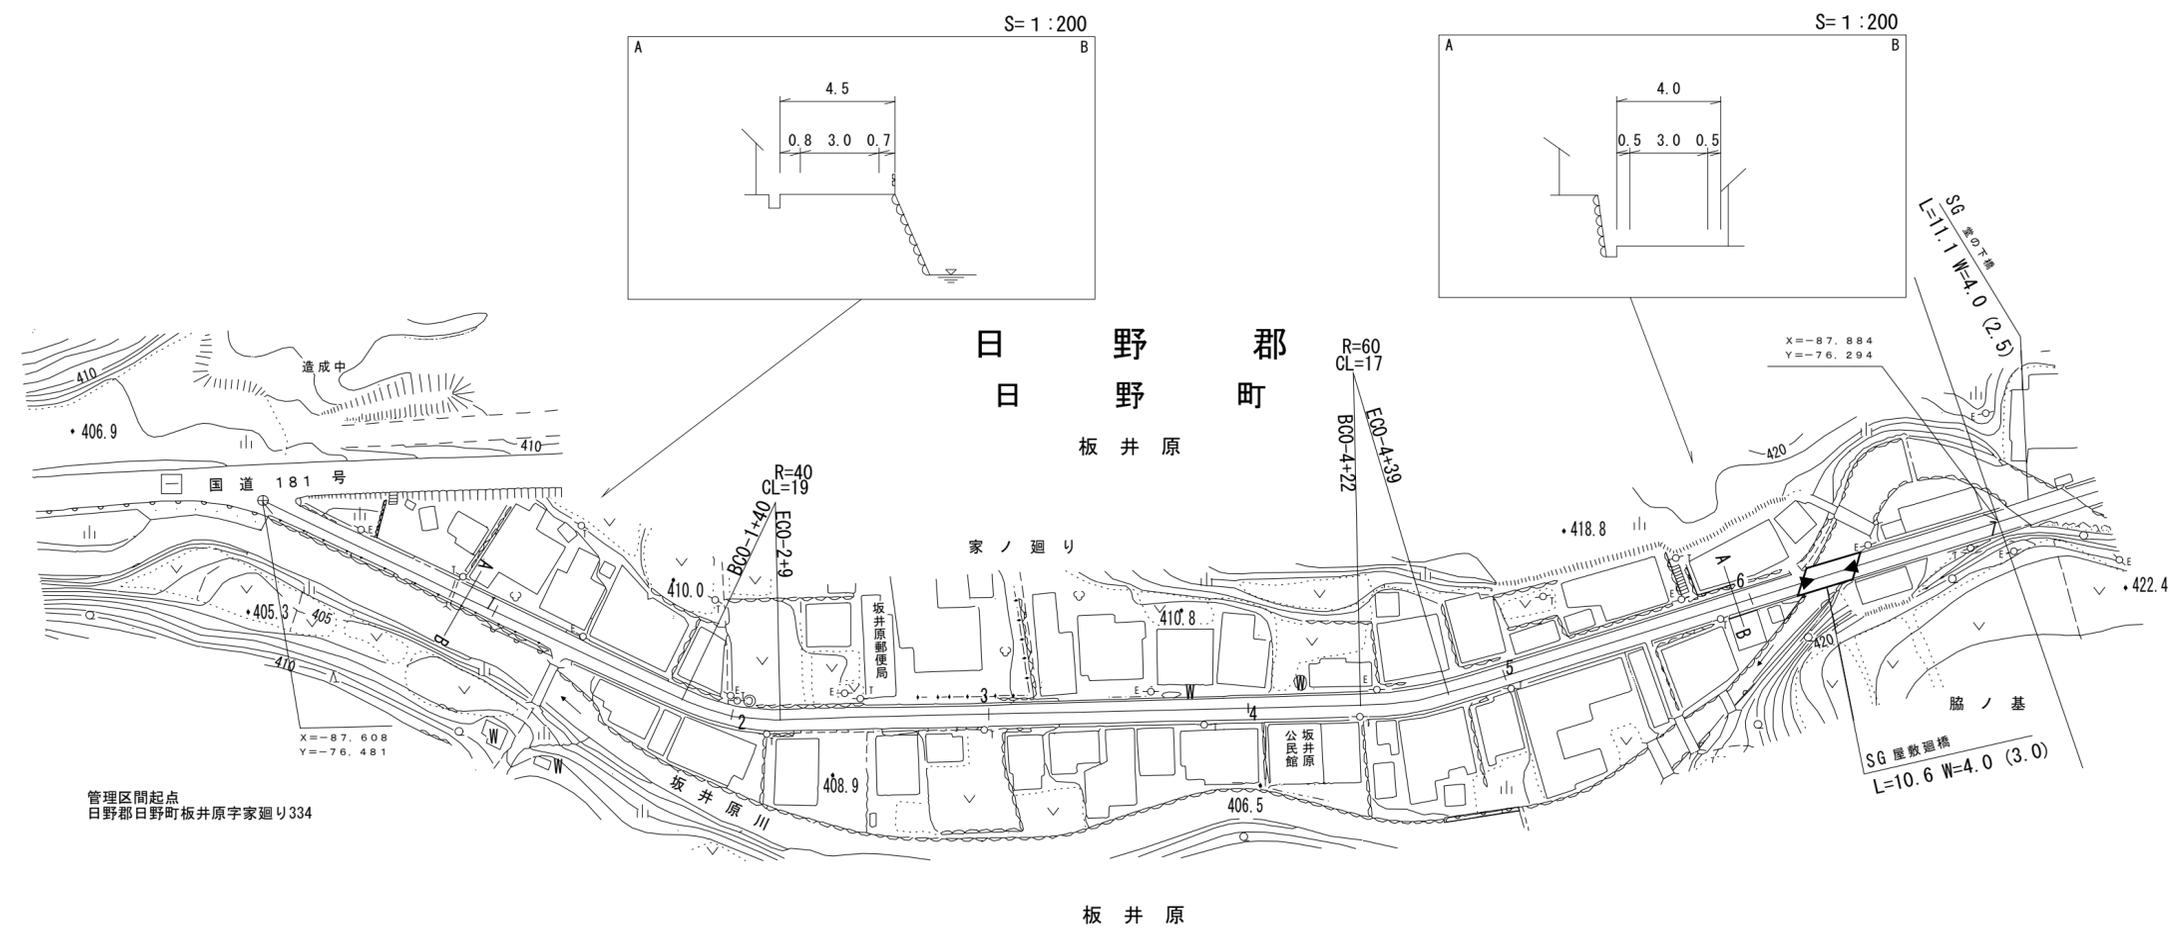

車道幅員	W=3.0	路面種類	B
縦断勾配	<div style="display: flex; justify-content: space-around; align-items: center;"> <div style="text-align: center;">406.6 0-0</div> <div style="text-align: center;">406.7 0-1</div> <div style="text-align: center;">407.9 0-2</div> <div style="text-align: center;">411.9 0-4</div> <div style="text-align: center;">413.0 0-5</div> <div style="text-align: center;">416.9 0-7</div> </div>	<div style="display: flex; justify-content: space-around; align-items: center;"> <div style="text-align: center;">0-6 +10</div> <div style="text-align: center;">A</div> <div style="text-align: center;">0-6 +21</div> <div style="text-align: center;">B</div> </div>	
距離程	<div style="display: flex; justify-content: space-around; align-items: center;"> <div style="text-align: center;">0-0</div> <div style="text-align: center;">0-1</div> <div style="text-align: center;">0-2</div> <div style="text-align: center;">0-4</div> <div style="text-align: center;">0-5</div> <div style="text-align: center;">0-7</div> </div>		


平成28年度 橋梁補修工事 L=11m

シアジワ航研測株式会社





# 道路台帳付図

鳥取県

調整年月	平成30年3月	図面縮尺	1:1000	路線コード	22-311	道路種別	一般県道	路線名	板井原濁谷線	区間	0-7~1-7	図面番号	14-2
------	---------	------	--------	-------	--------	------	------	-----	--------	----	---------	------	------

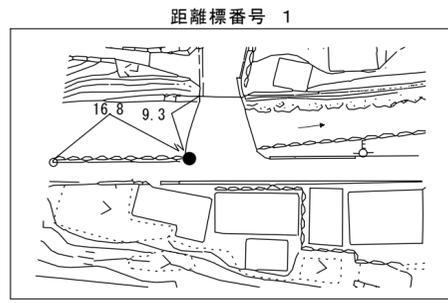

距離標番号 1  
 X=-87.952  
 Y=-76.153  
 E=133°29'  
 N=35°12'

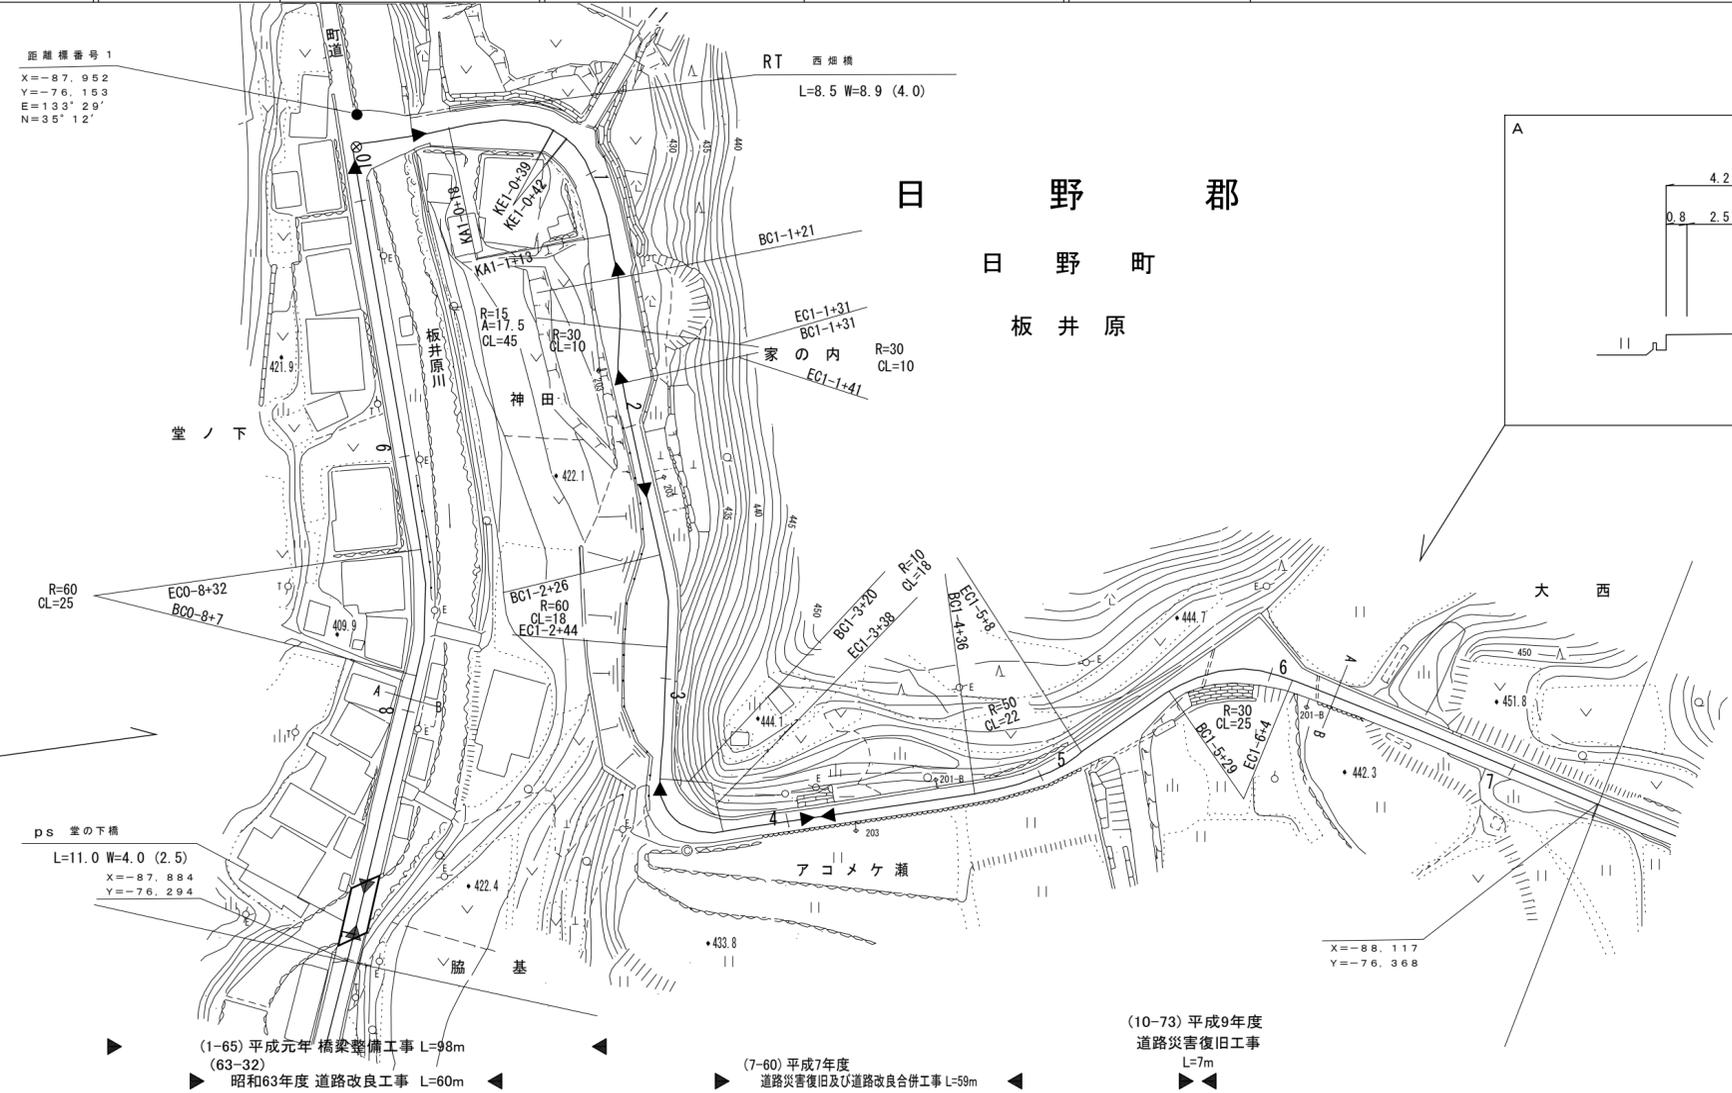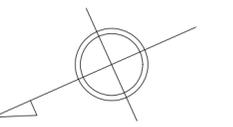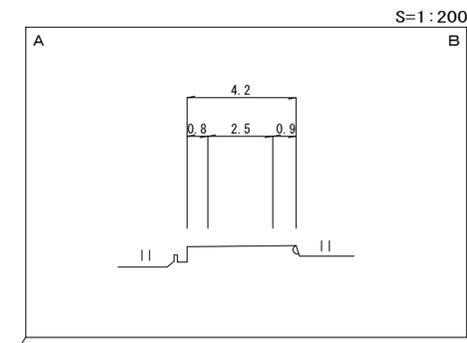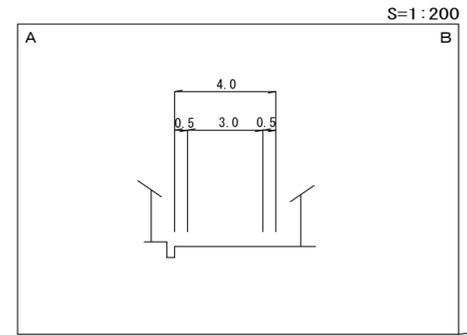

平成29年度 橋梁補修工事  
L=11m

(1-65) 平成元年 橋梁整備工事 L=98m  
(63-32) 昭和63年度 道路改良工事 L=60m

(7-60) 平成7年度  
道路災害復旧及び道路改良合併工事 L=59m

(10-73) 平成9年度  
道路災害復旧工事 L=7m





車道幅員	W=3.0		1-0 +2	W=4.0		1-1 +21	W=3.0	1-1 +47	W=2.5	1-2 +34	W=4.0	1-3 +10	W=2.5														
路面種類	B	0-7 +4 0-7 +15	C	B		1-0 +11	1-0 +31	1-1 +41	1-2 +34	A	1-3 +10	B															
縦断勾配	1.4%		417.6	3.3%		420.9	1.6%	421.3	1.5%	423.6	6.0%		427.2	8.3%	431.2	8.6%		435.5	5.9%		441.4	8.2%	445.5	9.4%			
距離程	0-8	-0	417.6	0-10	+0	420.9	1-0	+11	421.3	1-0	+31	423.6	1-1	+41	427.2	1-2	+34	431.2	1-3	+10	435.5	1-5	+39	441.4	1-6	+39	445.5

(有)江府技研  
(有)イヅミ設計  
有限会社マツモト  
コンサルタント


# 道 路 台 帳 付 図

鳥 取 県

調 製 年 月	令和3年3月	図 面 縮 尺	1 : 1000	路線コード	22-311	道路種別	一般県道	路線名	板井原濁谷線	区 間	1-7~2-7	図面番号	14-3
---------	--------	---------	----------	-------	--------	------	------	-----	--------	-----	---------	------	------

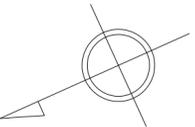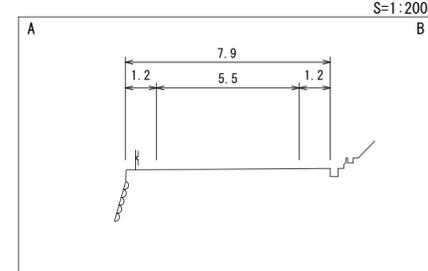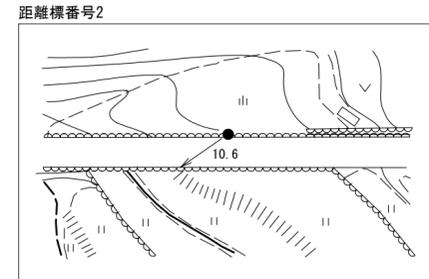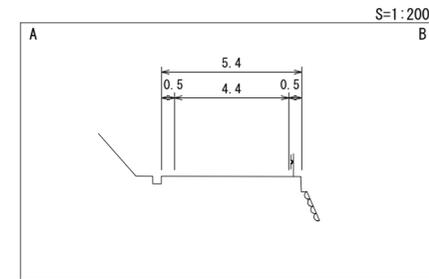

日 野 郡  
日 野 町  
板 井 原

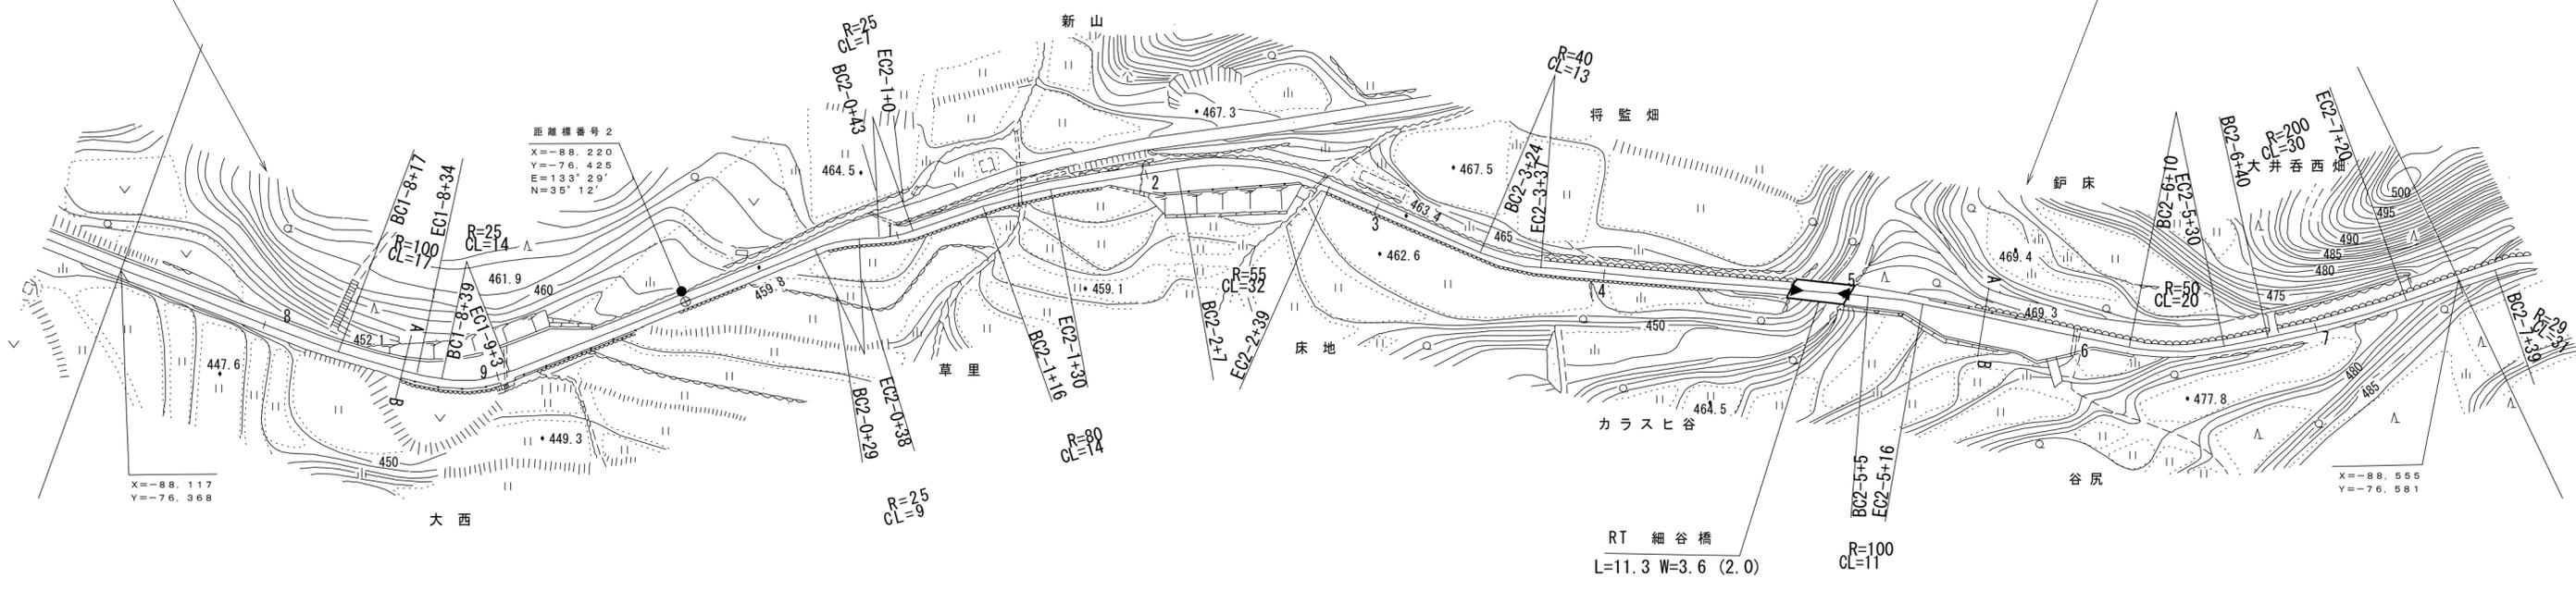

令和2年度 橋梁補修工事 (補助橋梁補修)  
L=11m






車道幅員	W=2.5	1-8 +23	W=3.5	1-9 +23	W=2.0	2-1 +46	W=3.5	2-2 +36	W=2.0	2-5 +13	W=3.5	2-6 +3	W=2.0
路面種類	B												
縦断勾配													
距離程	1-7 +43	1-8 +23	1-9 +23	2-1 +1	2-1 +46	2-3 +6	2-5 +13	2-6 +3					

サンイン技術コンサルタント株式会社

# 道 路 台 帳 平 面 図

鳥 取 県

調製年月	昭和 57 年 9 月	図面縮尺	1:1,000	路線コード	22-311	道路種別	一般県道	路線名	板井原濁谷線	区間	2-7~3-8	図面番号	14-4
------	-------------	------	---------	-------	--------	------	------	-----	--------	----	---------	------	------

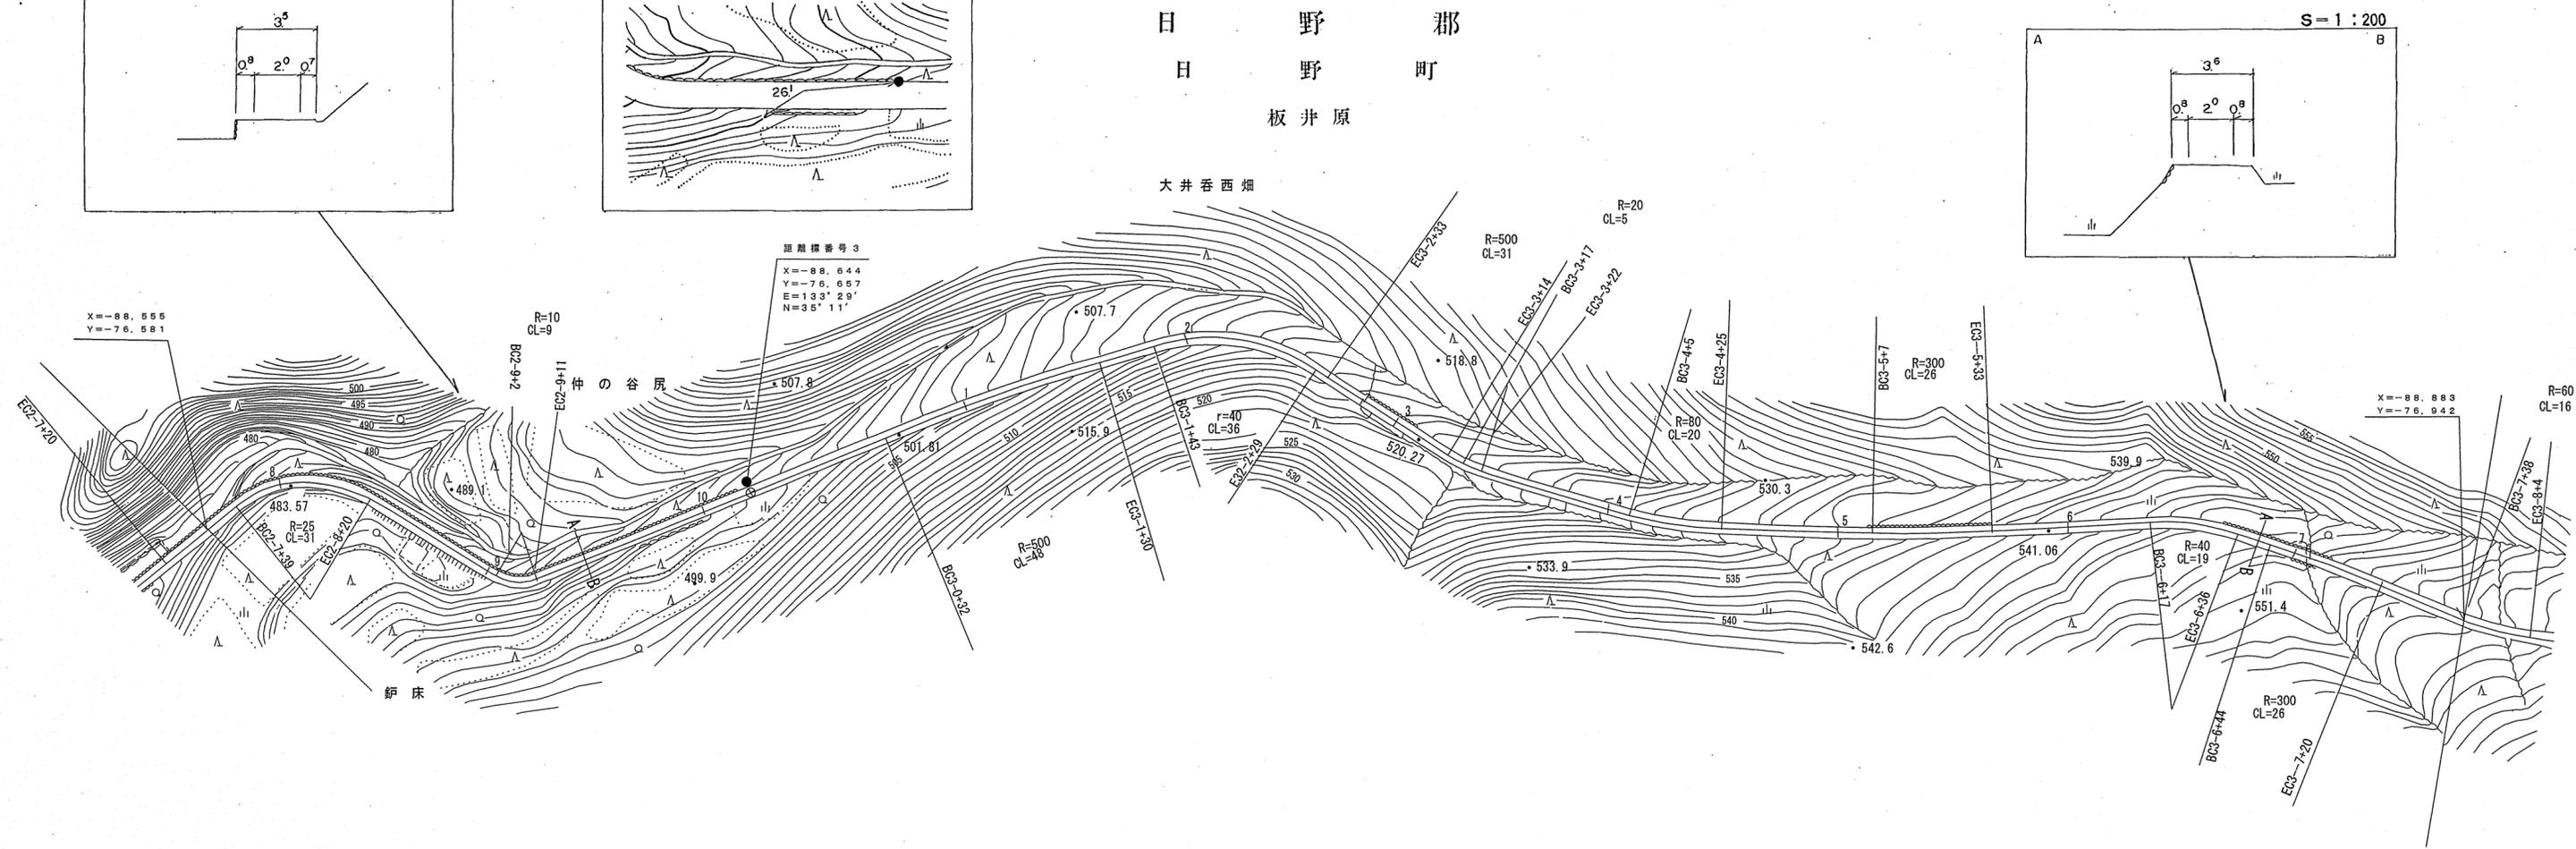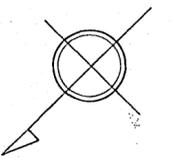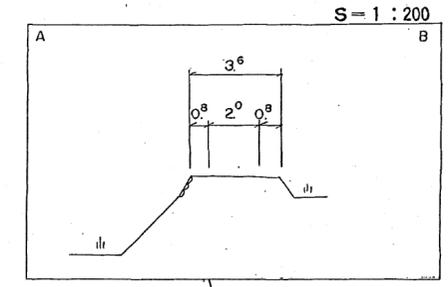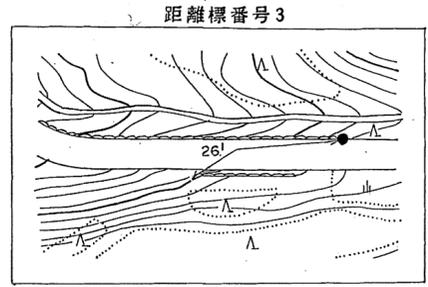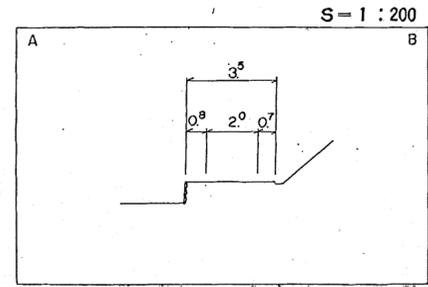

車道幅員	$w = 2^{\circ}$	
路面種類	B	
縦断勾配		
距離程		


サンイン技術コンサルタント(株)

この図は、建設省国土地理院長の承認を得て、同院所管の測量標及び測量成果を使用して調製したものである。(承認番号)昭54 中公第 32 号

# 道 路 台 帳 半 面 図

鳥 取 県

調製年月	昭和 57 年 9 月	図面縮尺	1:1,000	路線コード	22-311	道路種別	一般県道	路線名	板井原濁谷線	区間	3-8~	図面番号	14-5
------	-------------	------	---------	-------	--------	------	------	-----	--------	----	------	------	------

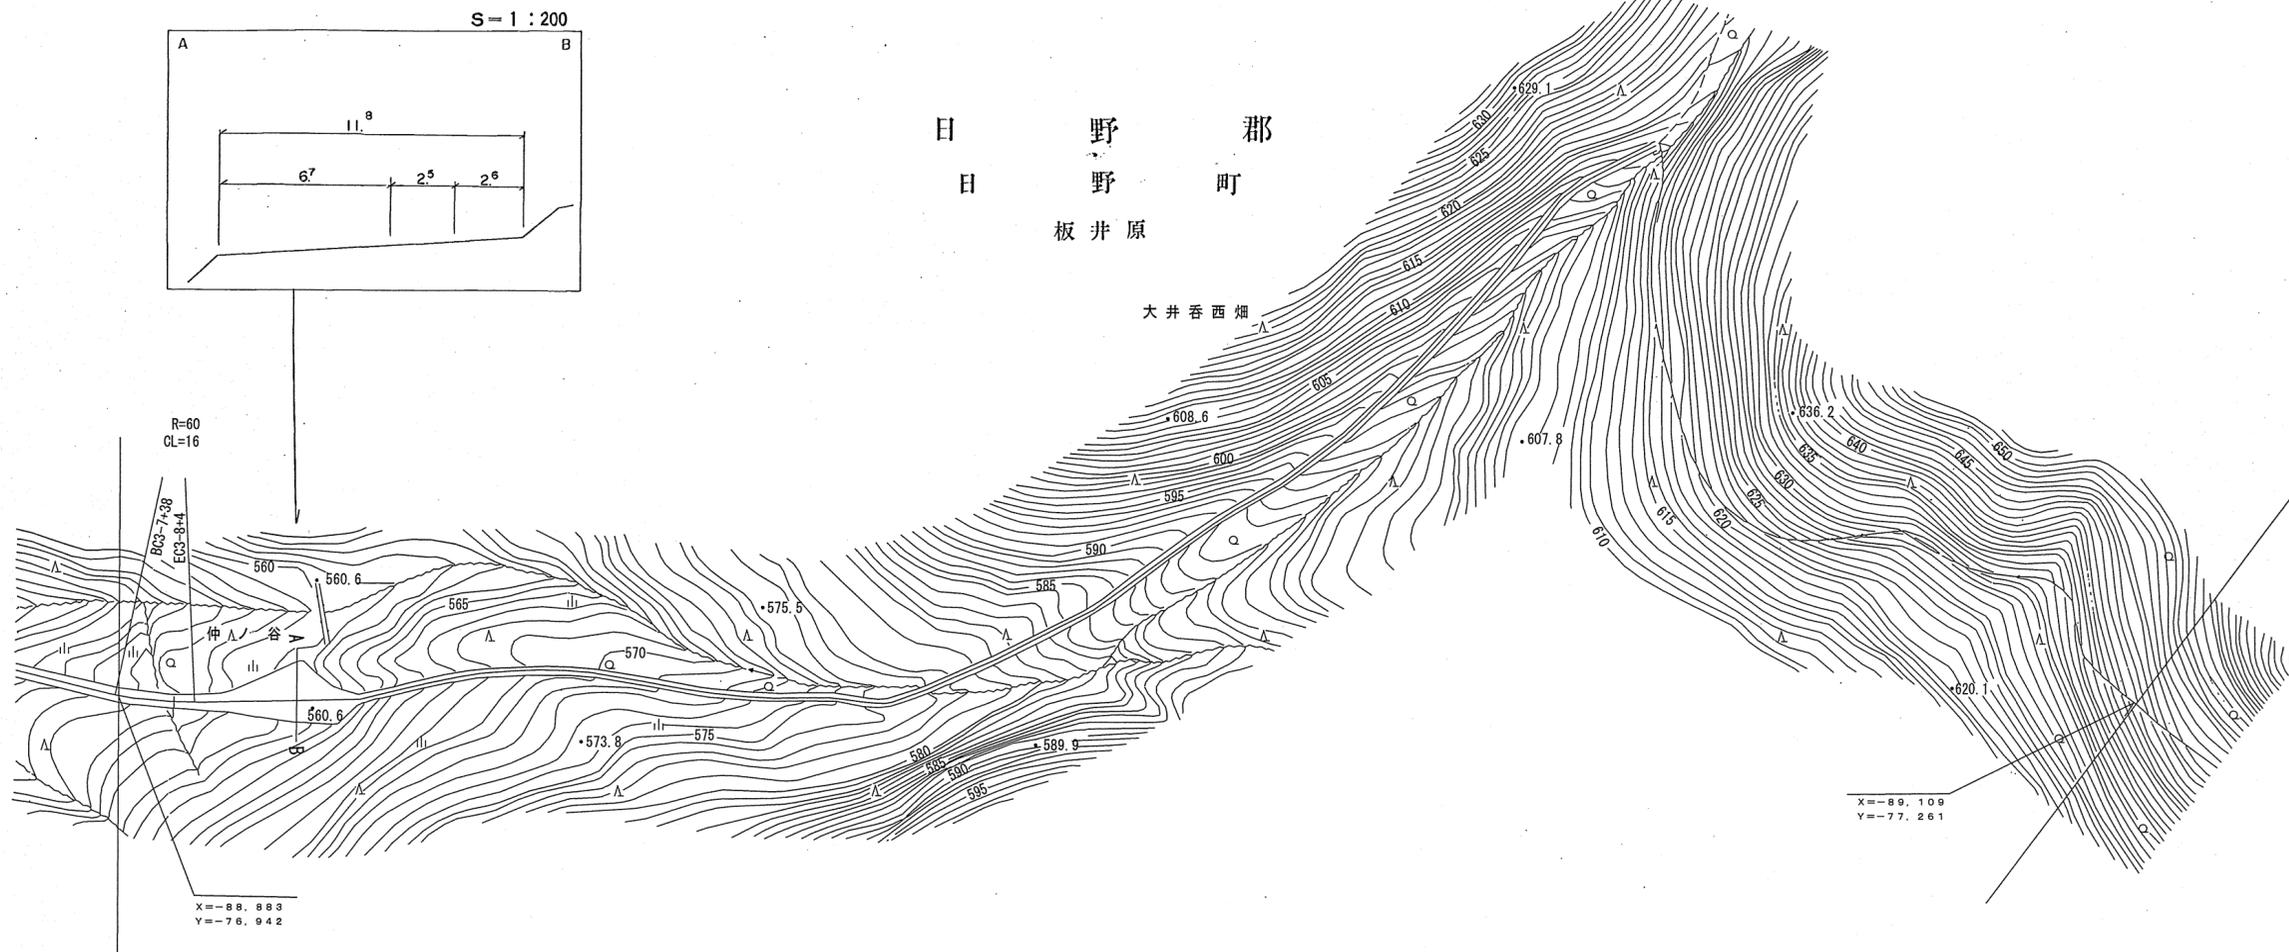

車道幅員	w = 2.5	3-8	3-8	3-8	3-8
路面種類	B	3-8	3-8	3-8	3-8
縦断勾配	15%	3-8	3-8	3-8	3-8
距離程	3-7	3-8	3-8	3-8	3-8


サンイン技術コンサルタント(株)

この地図は、建設省国土院の承認を得て、同院所管の測量標及び測量成果を使用して調製したものである。(承認番号) 昭54 中公第 32 号

# 道 路 台 帳 平 面 図

鳥 取 県

調製年月	昭和 57 年 9 月	図面縮尺	1:1,000	路線コード	22-311	道路種別	一般県道	路線名	板井原濁谷線	区間		図面番号	14-6
------	-------------	------	---------	-------	--------	------	------	-----	--------	----	--	------	------

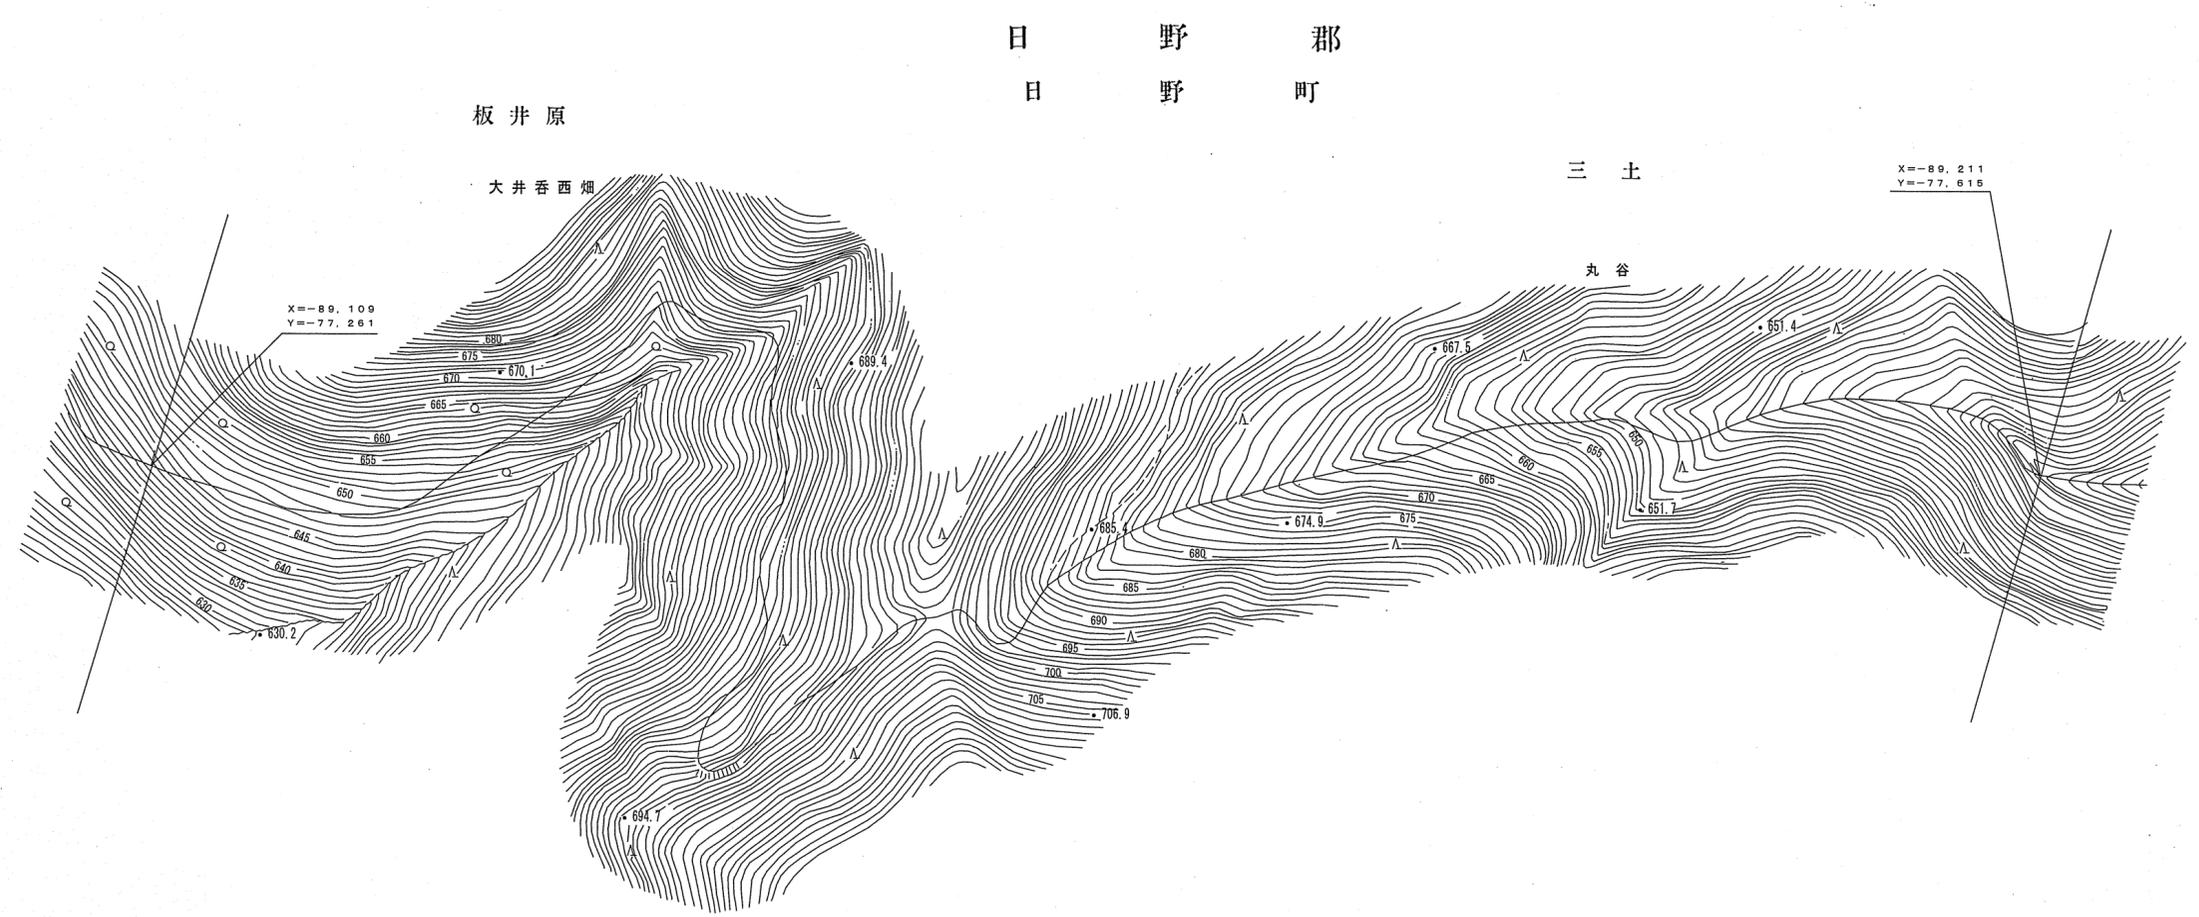

車道幅員	
路面種類	
縦断勾配	
距離程	

アジア航測株式会社


「この地図は、建設省国土地理院長の承認を得て、同院所管の測量標及び測量成果を使用して製図したものである。」 (承認番号) 昭54 中公第 32 号





# 道路台帳付図

鳥取県

調整年月	令和2年3月	図面縮尺	1:1000	路線コード	22-311	道路種別	一般県道	路線名	板井原濁谷線	区間	3-0~3-10	図面番号	14-8
------	--------	------	--------	-------	--------	------	------	-----	--------	----	----------	------	------

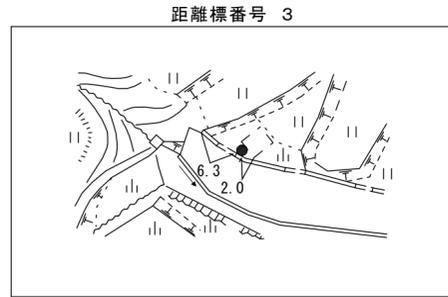

距離標番号 3  
X=89339(m)  
Y=77992(m)

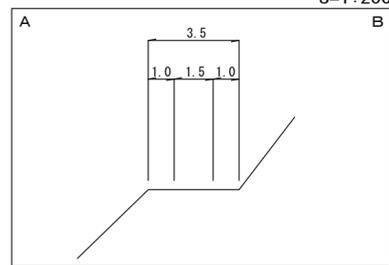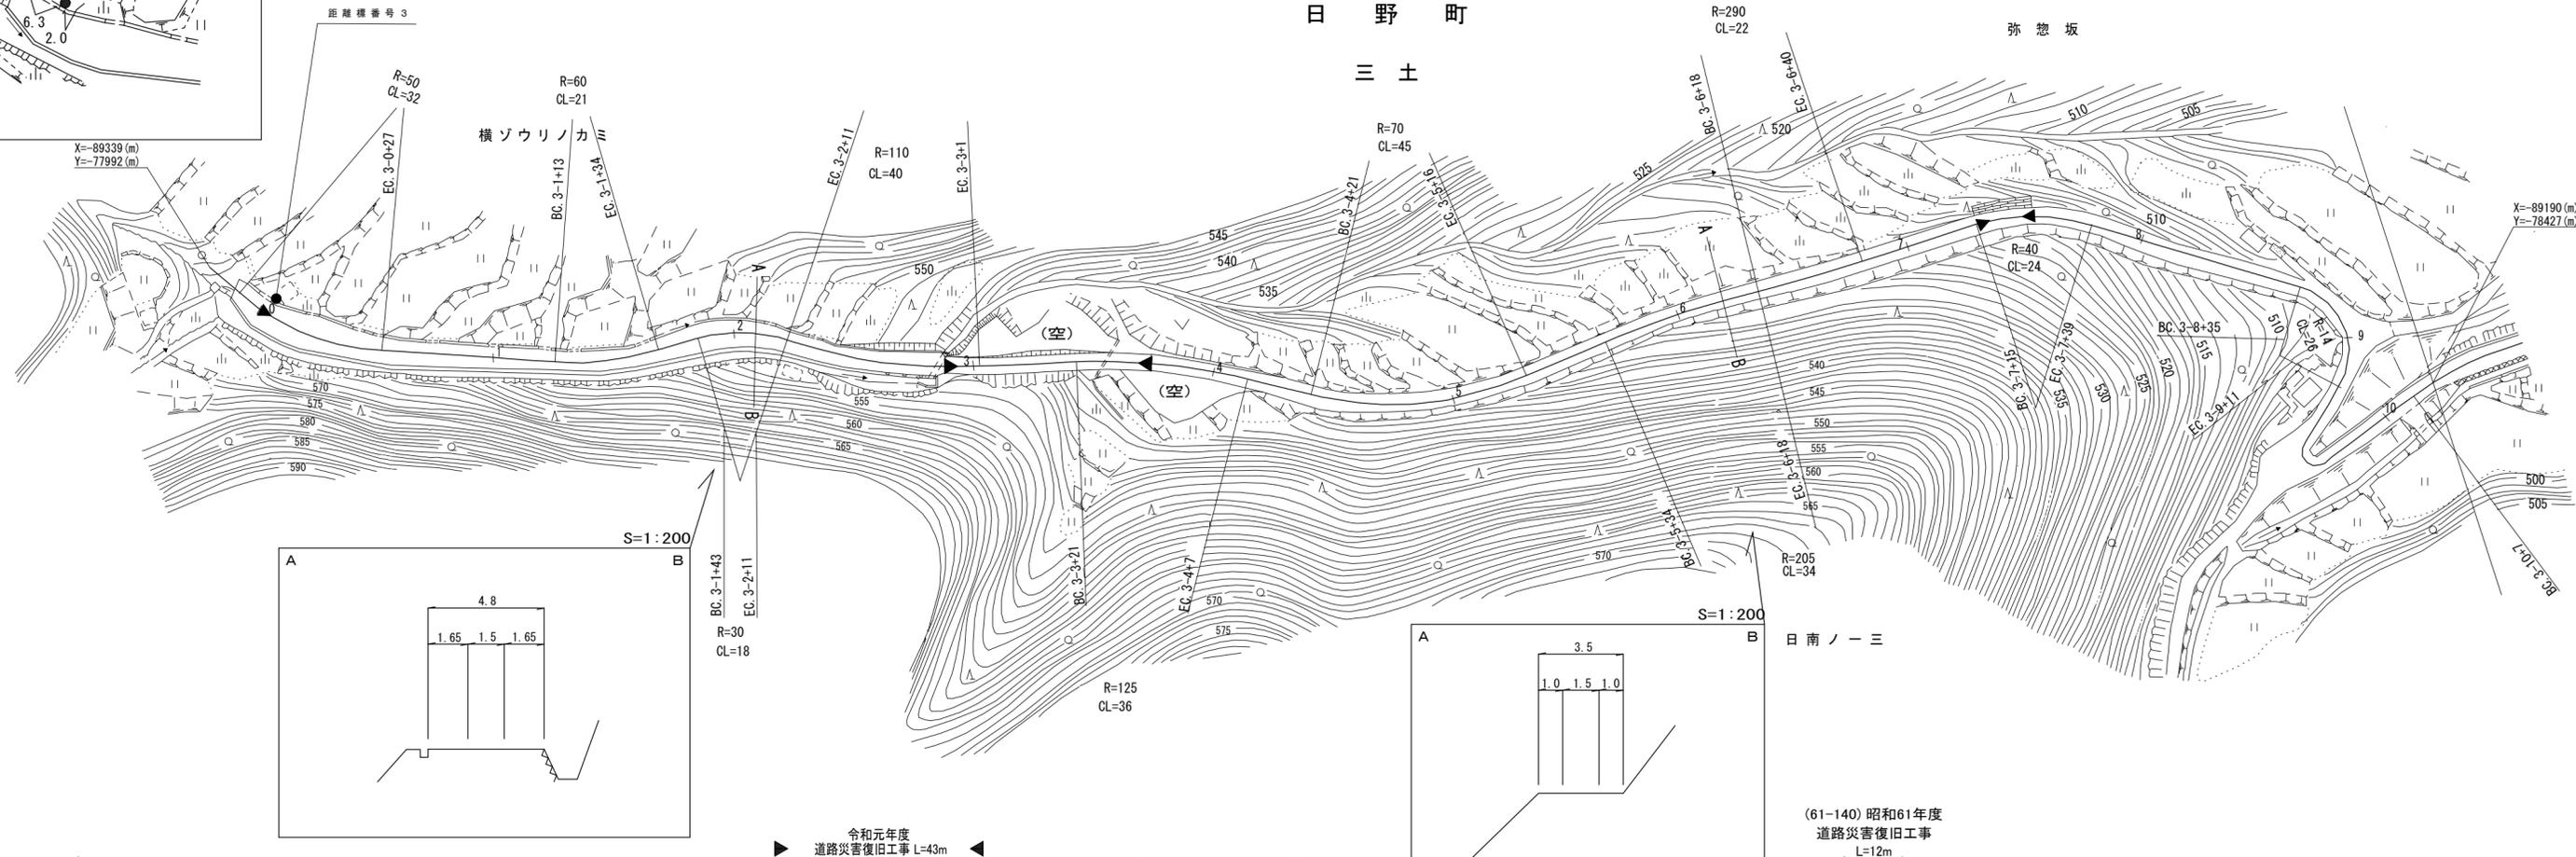


車道幅員	W=1.5																	
路面種類																		
縦断勾配	3-0	580.8	16.1%	3-2	560.0	14.1%	3-4	543.1	15.8%	3-5	536.8	14.5%	3-6	531.0	18.6%	3-9	504.1	10.6%
距離程	3-0	3-2	3-4	3-5	3-6	3-9												

有限会社マツモトサーバイニテ技研株式会社

# 道 路 台 帳 付 図

鳥 取 県

調整年月	令和2年3月	図面縮尺	1:1000	路線コード	22-311	道路種別	一般県道	路線名	板井原濁谷線	区間	3-10~4-6	図面番号	14-9
------	--------	------	--------	-------	--------	------	------	-----	--------	----	----------	------	------

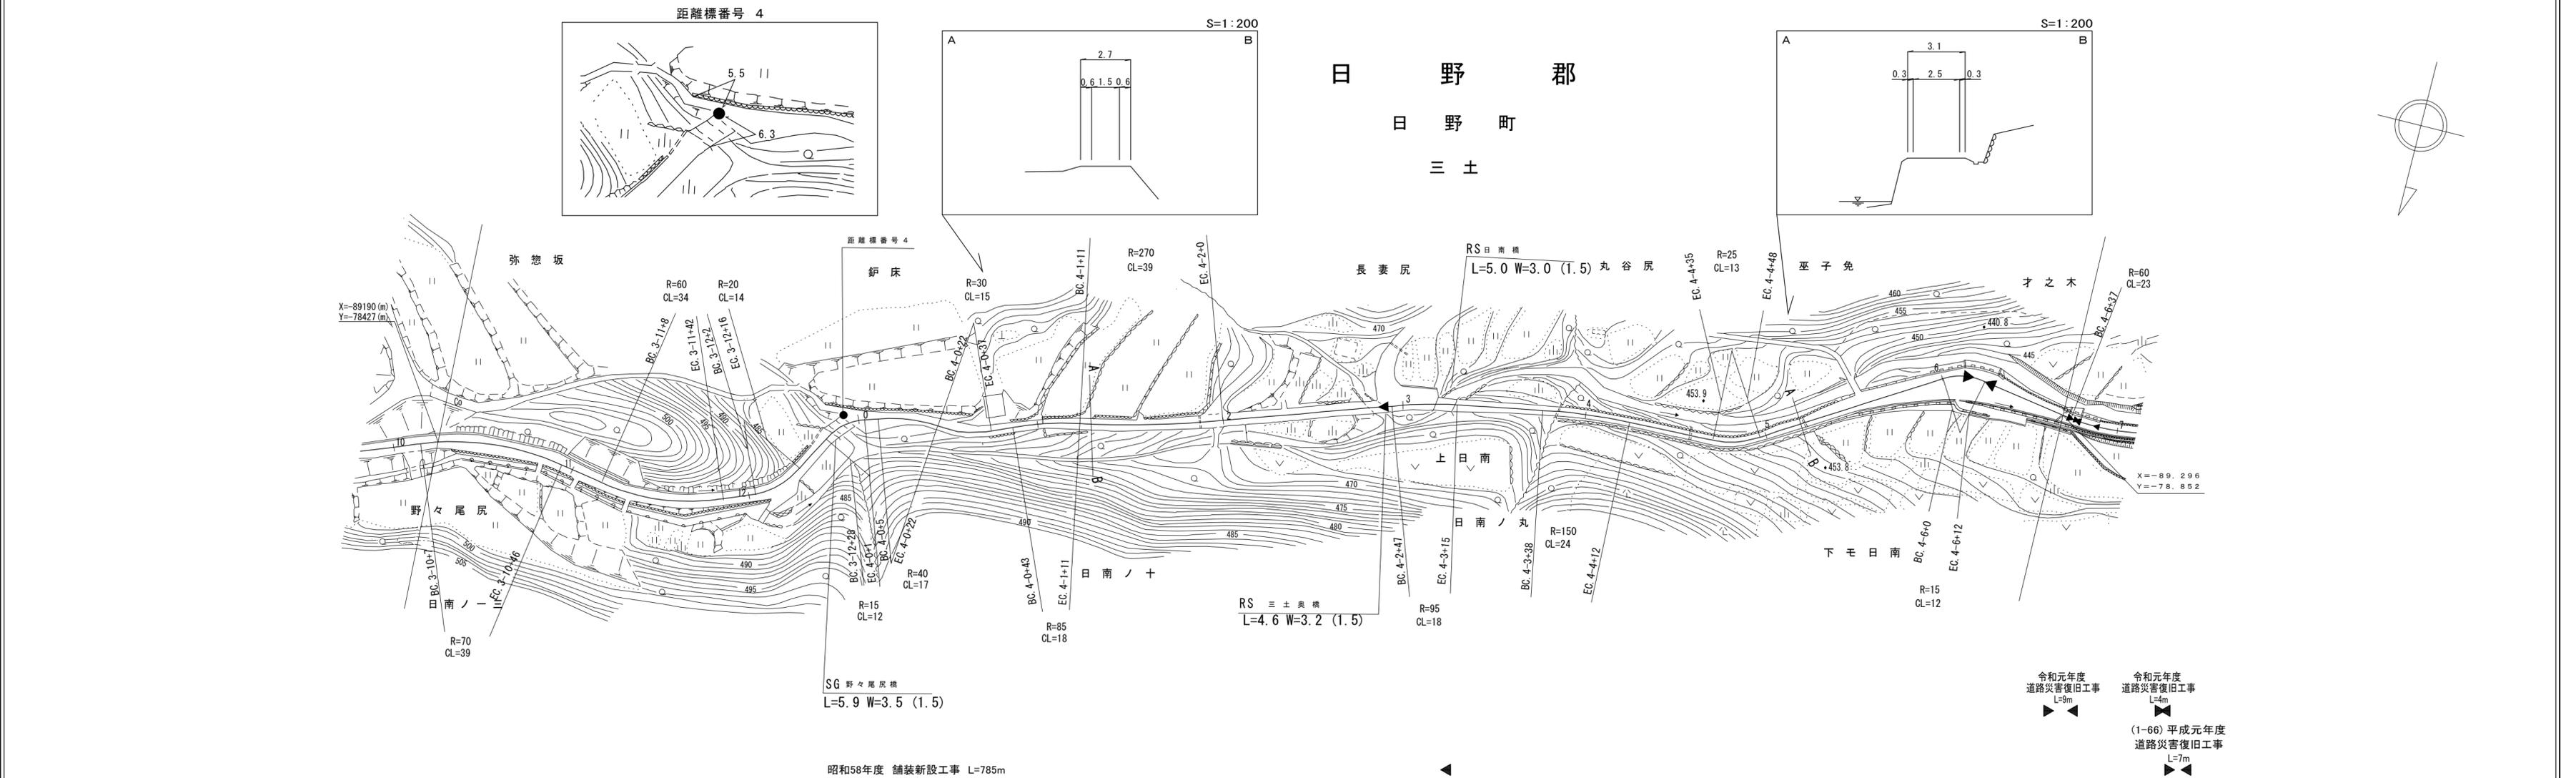

車道幅員	W=1.5							W=2.5	4-5 +18	W=5.5	
路面種類	B										
縦断勾配											
距離程	3-10 +19	4-0 +0	4-1 +0	4-2 +0	4-3 +0	4-4 +0	4-5 +18				


有限会社マツモト(有)ダイニチ技術株式会社  
 江府技術センター  
 サイバーサルタレント



# 道路台帳付図

鳥取県

調整年月	令和2年3月	図面縮尺	1:1000	路線コード	22-311	道路種別	一般県道	路線名	板井原濁谷線	区間	5-6~6-7	図面番号	14-11
------	--------	------	--------	-------	--------	------	------	-----	--------	----	---------	------	-------

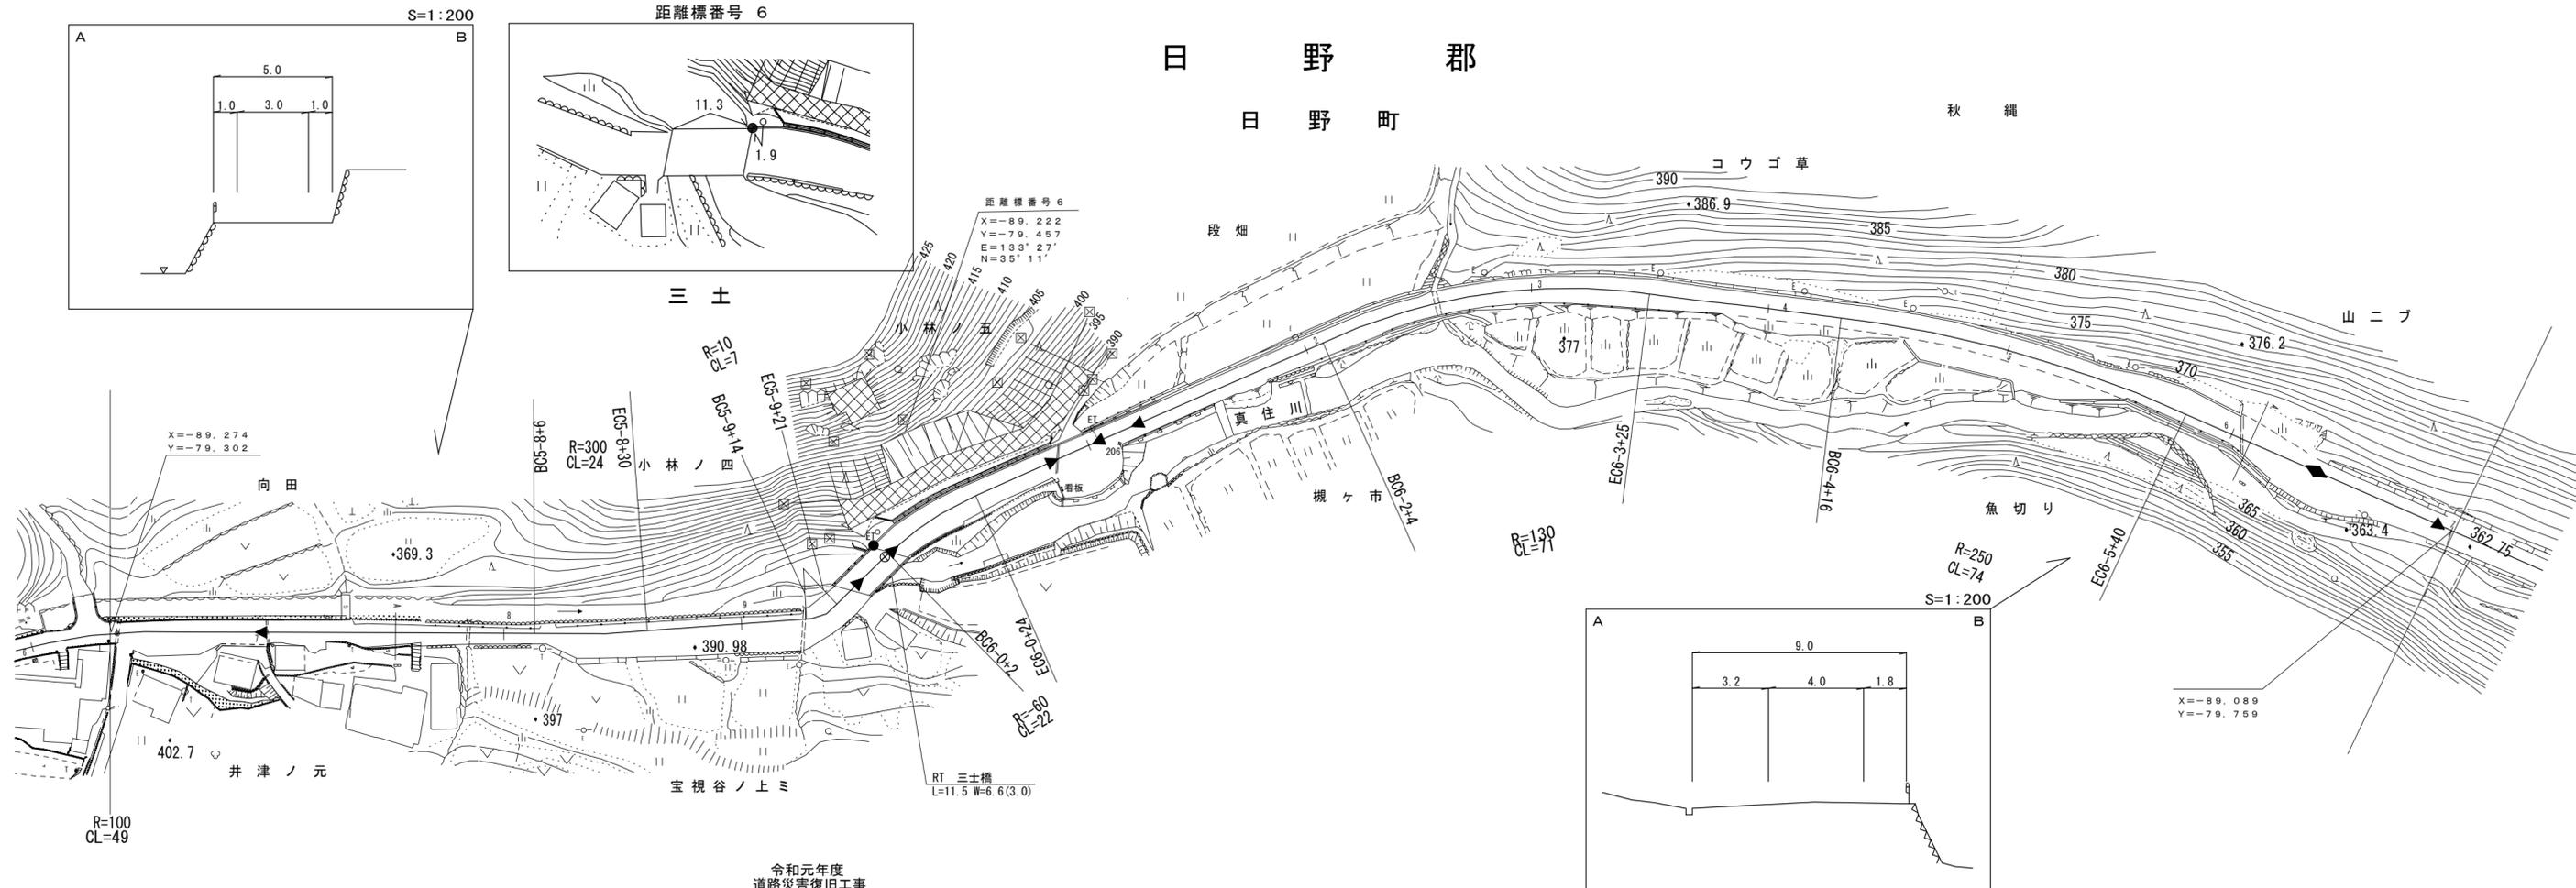

平成30年度 県道菅沢日野線(久住工区)外 道路改良工事(交付金改良) L=195m  
 令和元年度 道路災害復旧工事 L=13m  
 平成30年度 災害防除工事 L=71m  
 昭和61年度 舗装新設工事 L=317m  
 (60-40) 昭和60年度 道路改良工事 L=317m  
 (10-74) 平成9年度 道路災害復旧工事 L=27m  
 昭和58年度 道路改良工事 L=220m


車道幅員	W=3.0		W=4.0							
路面種類	B		A							
縦断勾配	7.8%	6.1%	6.8%	7.8%	5.2%	7.0%	6.0%	10.0%	7.8%	6.5%
距離程	5-7+1	5-9+1	6-0+17	6-1+17	6-2+17	6-3+17	6-4+17	6-5+17	6-6+17	6-6+19

有限会社マツモトサール  
 (有)江府技術コンサルタント  
 (有)ダイニチ技術株式会社  
 (有)広陵測量調査事務所

# 道路台帳平面図

鳥取県

調整年月	平24年3月	図面縮尺	1:1,000	路線コード	22-311	道路種別	一般県道	路線名	板井原濁谷線	区間	6-8~7-5	図面番号	14-12
------	--------	------	---------	-------	--------	------	------	-----	--------	----	---------	------	-------

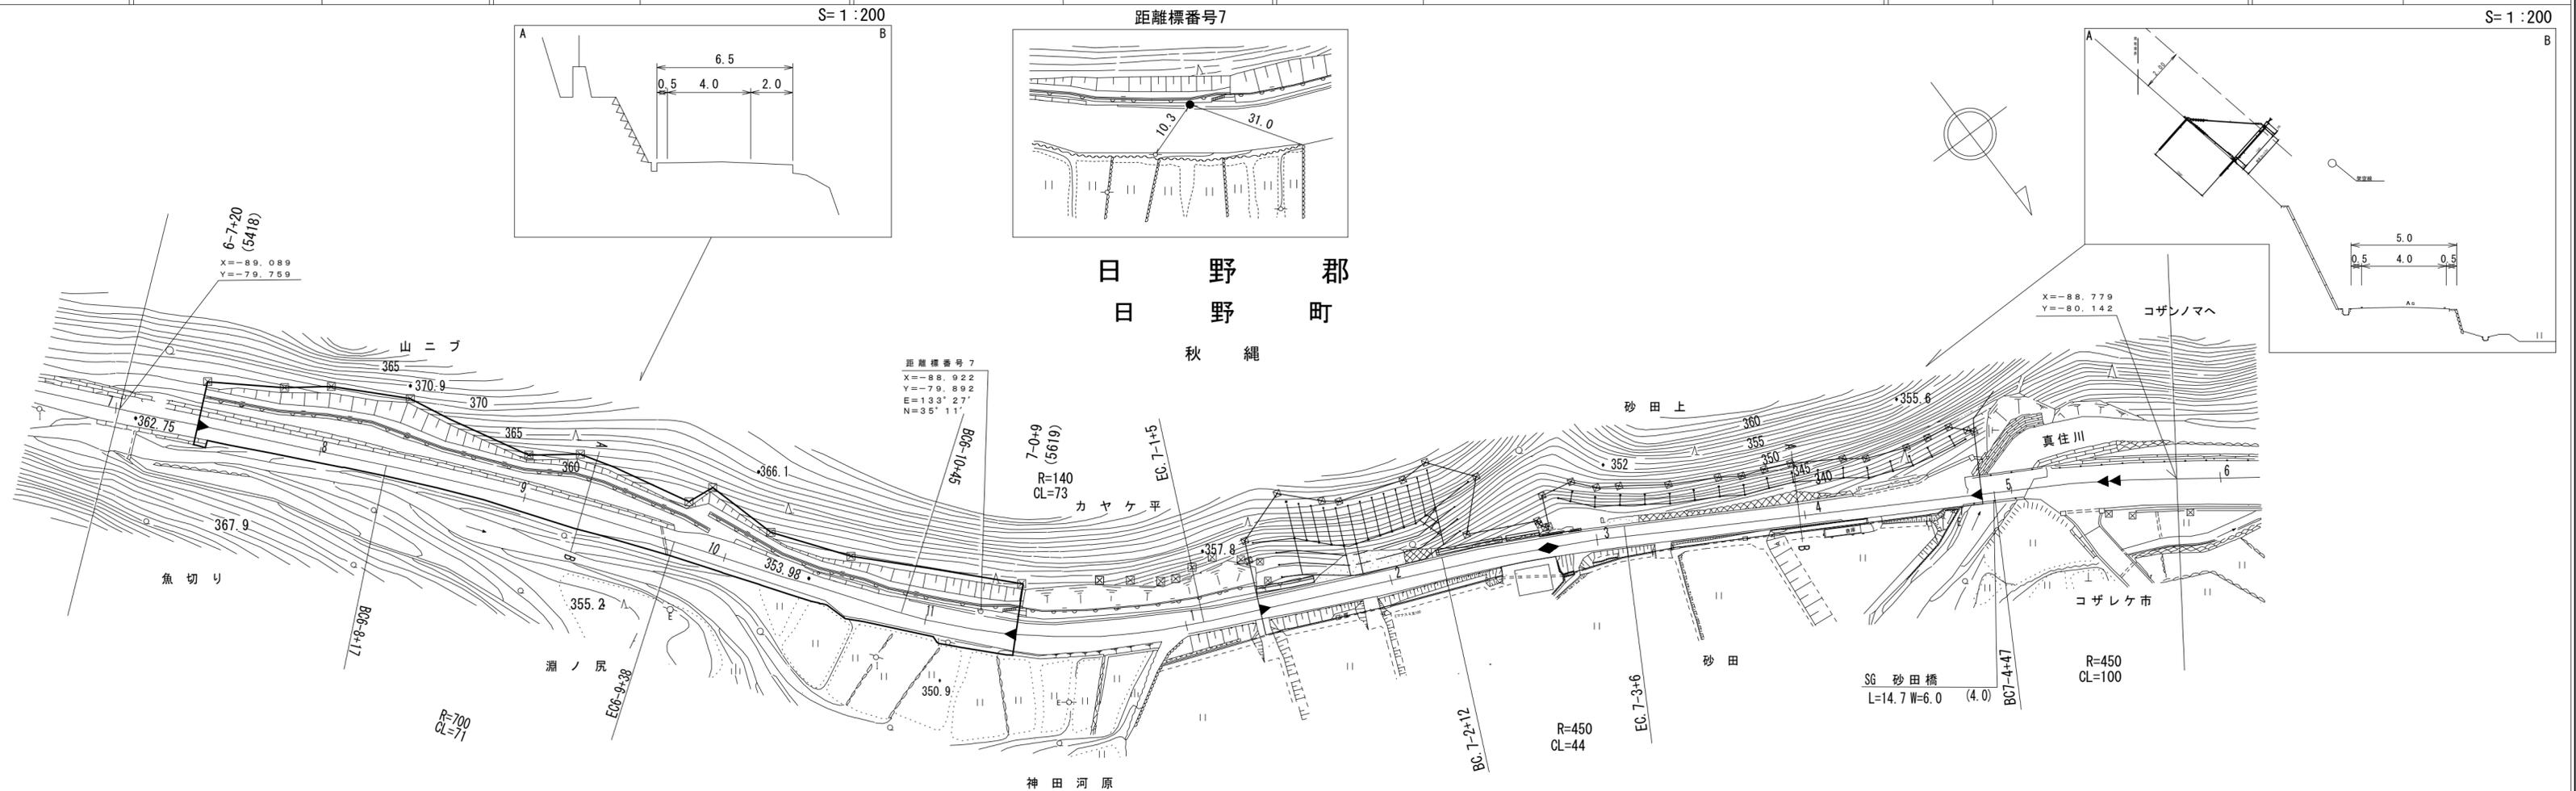

- 平成20年度 道路災害防除工事 L=201m
- 平成23年度 災害防除工事 L=69m
- 平成23年度 災害防除工事 L=106m
- 平成10年度 地方特定道路整備工事(特改1種) L=360m (13-34)
- 昭和58年度 道路改良工事 L=220m
- (2-52) 平成2年度 緊急地方道整備工事(維持) L=62m
- 昭和57年度 道路改良工事 L=260m
- 平成7年度 道路災害防除工事(7-61) L=18m
- 昭和60年度 農道取付 L=16m
- マイクログリッド管理番号(4-57)
- 平成3年度 橋梁整備工事 L=37m
- (10-74) 平成9年度 道路災害復旧工事 L=27m






車道幅員	W=4.0	W=6.0		
路面種類	B	A		
縦断勾配	5.0%	6.2%	7.4%	2.1%
距離程	6-8+40	6-10+40	7-5+13	7-5+13

樁コンサルタント株式会社

# 道 路 台 帳 平 面 図

鳥 取 県

調製年月 平成14年3月 図面縮尺 1:1000 路線コード 22-311 道路種別 一般県道 路線名 板井原濁谷線 区間 7-6 ~ 8-5 図面番号 14-13

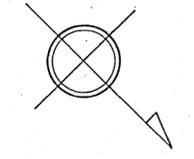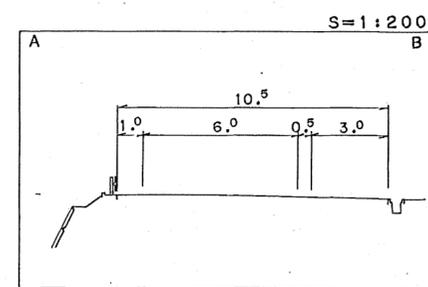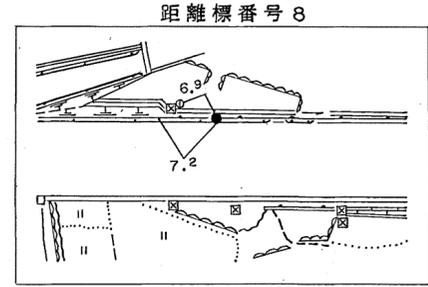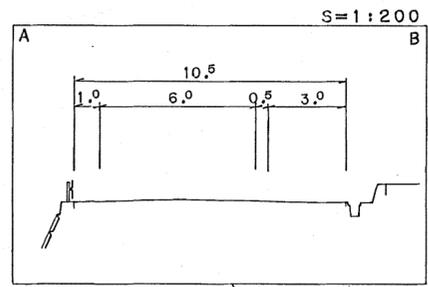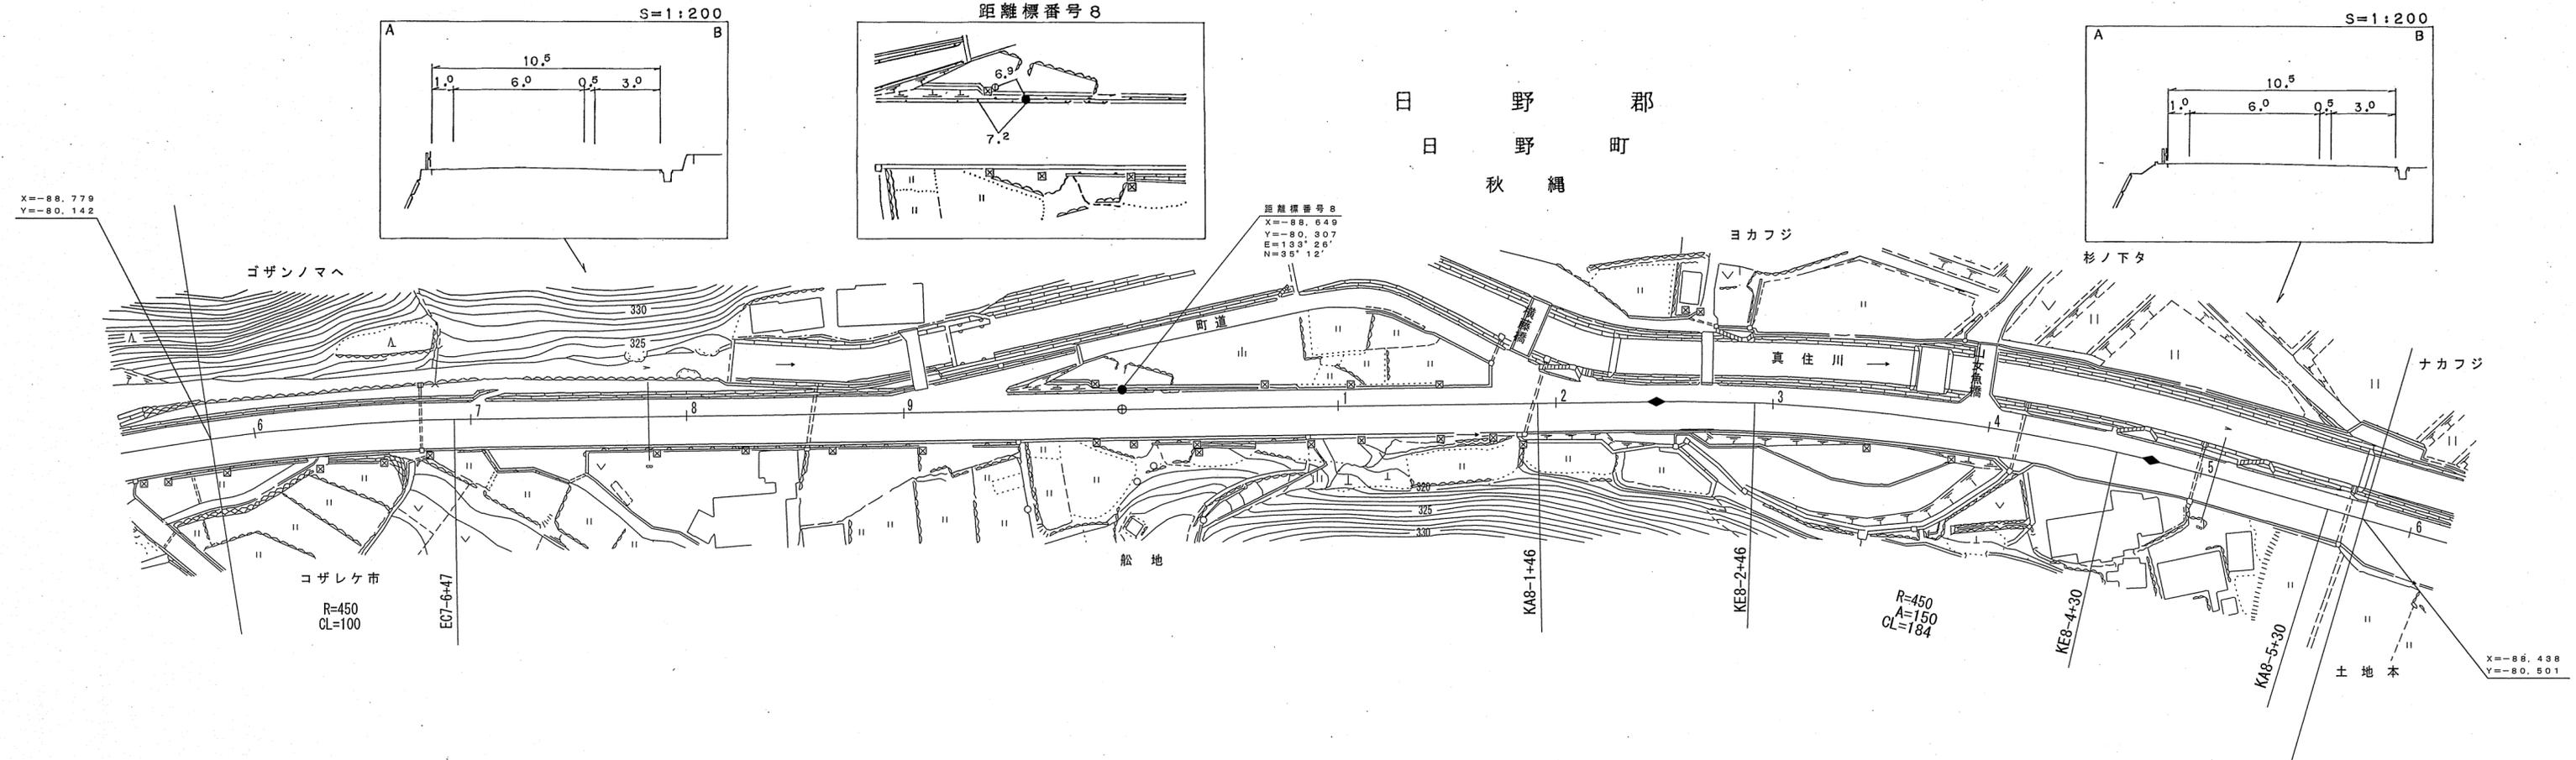

平成10年度 地方特定道路整備工事(特改1種) L=360m (13-34)

平成9年度 地方特定道路整備工事(特改1種) L=115m (13-34)

平成8年度 地方特定道路整備工事(特改1種) L=80m (13-34)

車道幅員	W=6.0
路面種別	A
縦断勾配	
距離程	

(有) イズミ設計コンサルタント

