
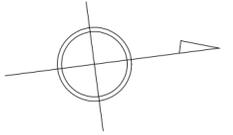
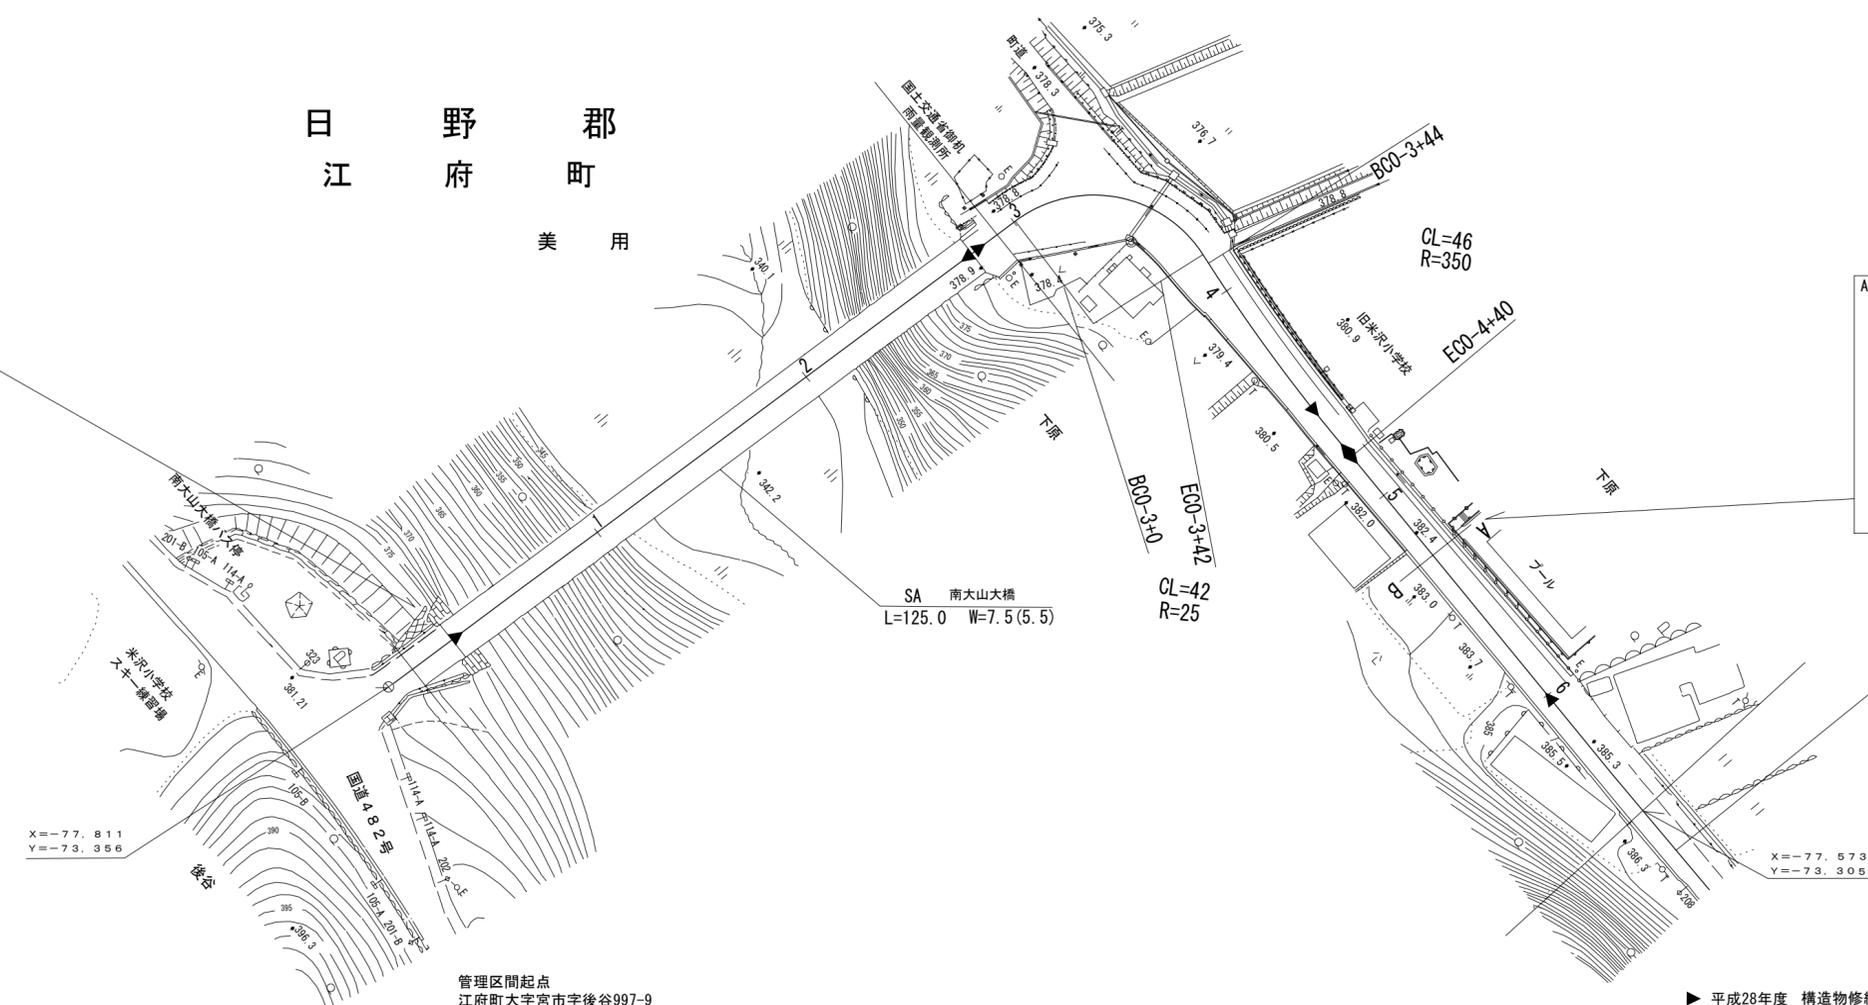
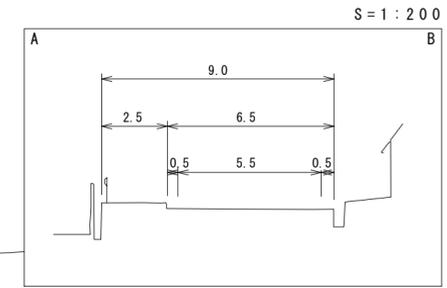


道路台帳付図

鳥取県

調整年月	令和5年3月	図面縮尺	1:1,000	路線コード	22-315	道路種別	一般県道	路線名	如来原御机線	区間	0-0~0-6	図面番号	10-1
------	--------	------	---------	-------	--------	------	------	-----	--------	----	---------	------	------

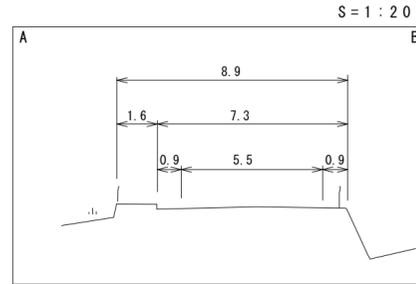

株式会社アサヒコンサルタント
 株式会社アサヒコンサルタント
 株式会社アサヒコンサルタント





車道幅員	W=5.5	
路面種類	B	A
縦断勾配	1.2%	2.0%
距離程	0-0+0.0	0-1+2.0

「この地図は、建設省国土地理院長の承認を得て、同院所管の測量標及び測量成果を使用して調整したものである。(承認番号) 昭54 中公第 32 号」

道 路 台 帳 平 面 図

鳥 取 県

調整年月	平成24年3月	図面縮尺	1:1,000	路線コード	22-315	道路種別	一般県道	路線名	如来原御机線	区間	0-7~1-7	図面番号	10-2
------	---------	------	---------	-------	--------	------	------	-----	--------	----	---------	------	------

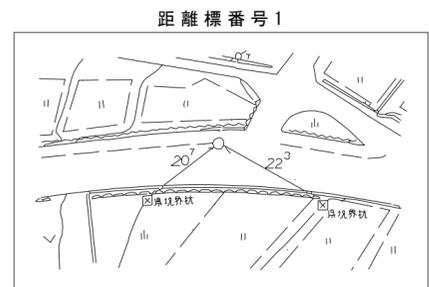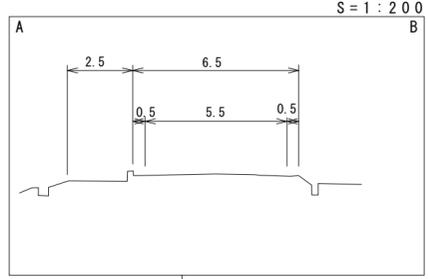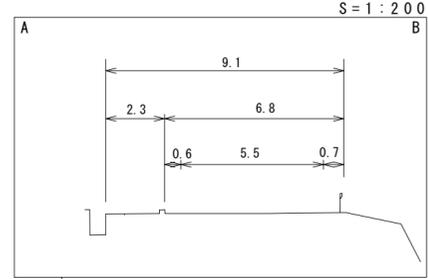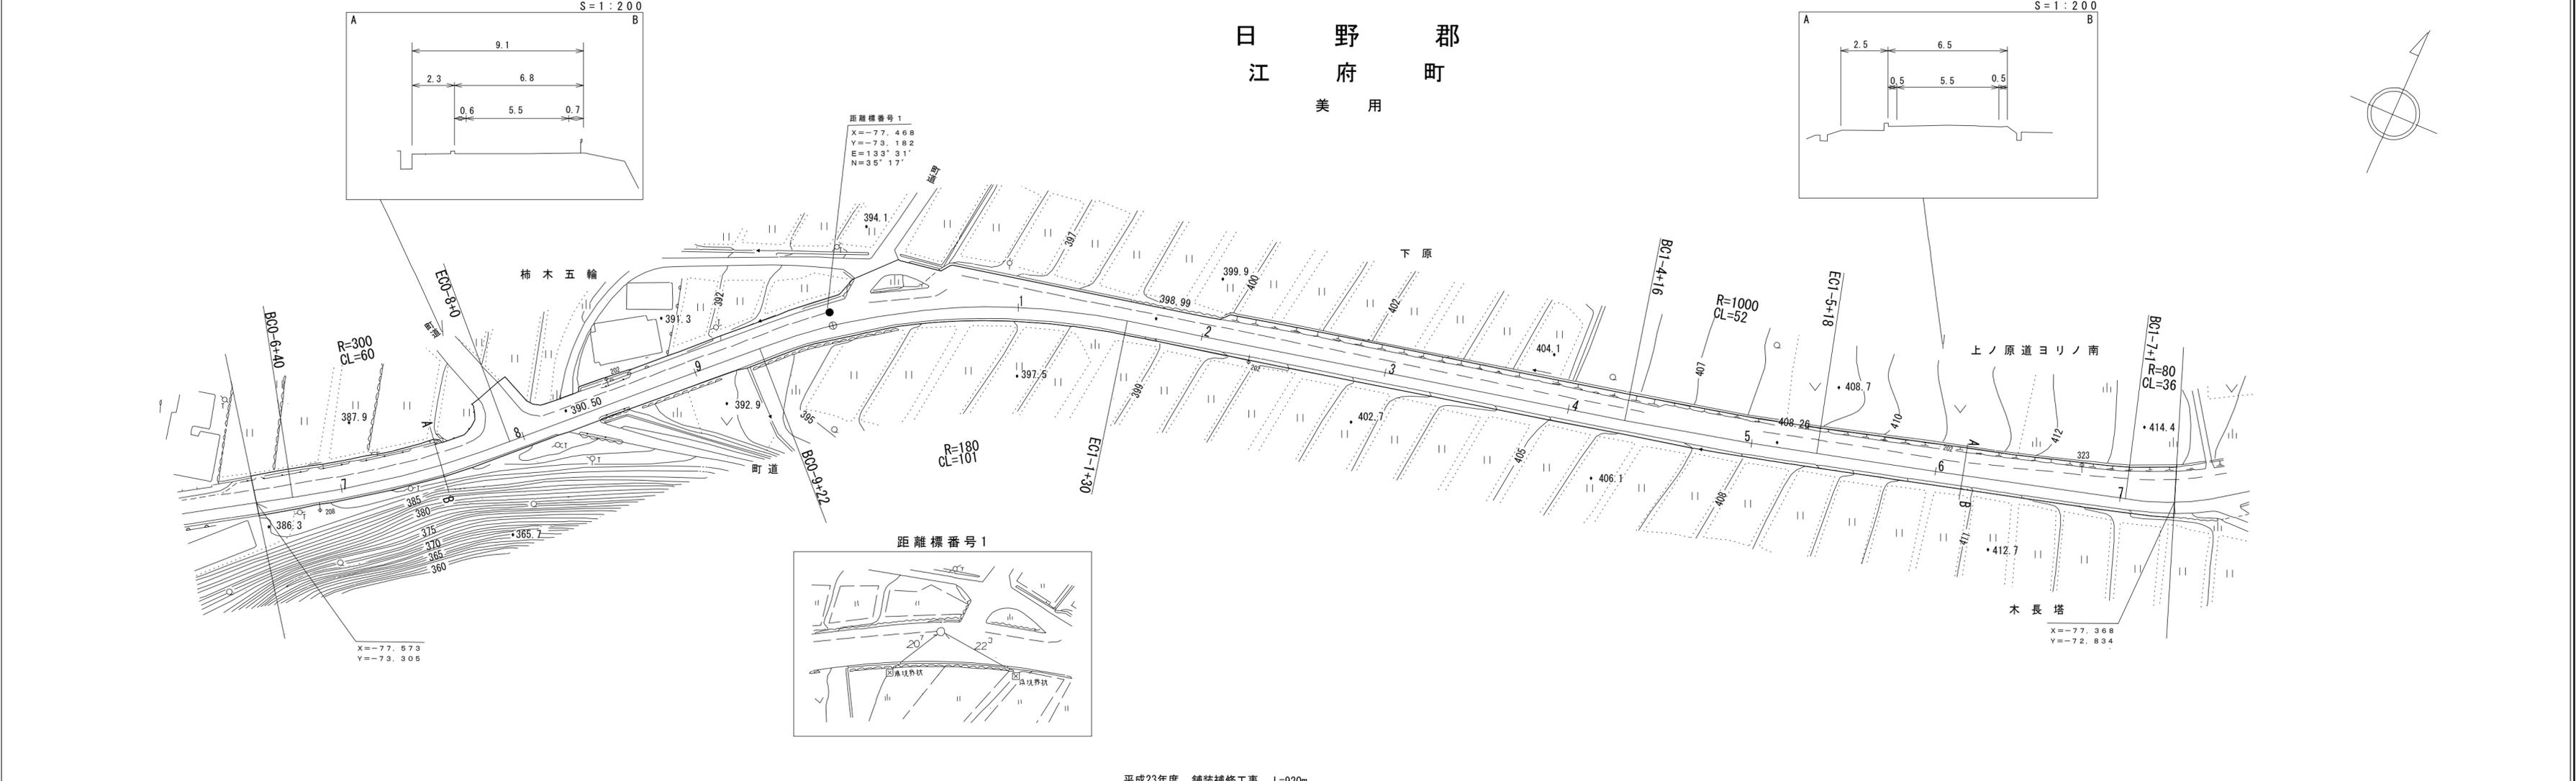

車道幅員	W=5.5	1-2 +5											
路面種類	B												
縦断勾配	5.4%												
距離程	1-6 +12	412.1									7.0%	415.6	1-7 +12




椿コンサルタント株式会社

「この地図は、建設省国土地理院長の承認を得て、同院所管の測量標及び測量成果を使用して調整したものである。 (承認番号) 昭和54 中公第 32 号」

道路台帳付図

鳥取県

調整年月	令和5年3月	図面縮尺	1:1,000	路線コード	22-315	道路種別	一般県道	路線名	如来原御机線	区間	1-7~2-7	図面番号	10-3
------	--------	------	---------	-------	--------	------	------	-----	--------	----	---------	------	------

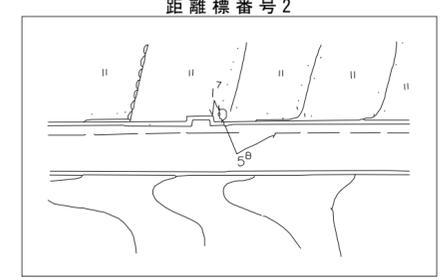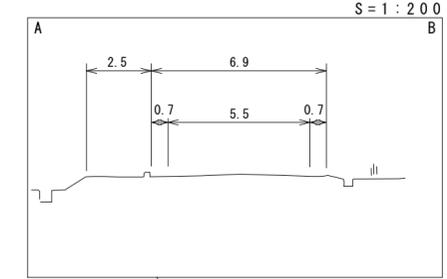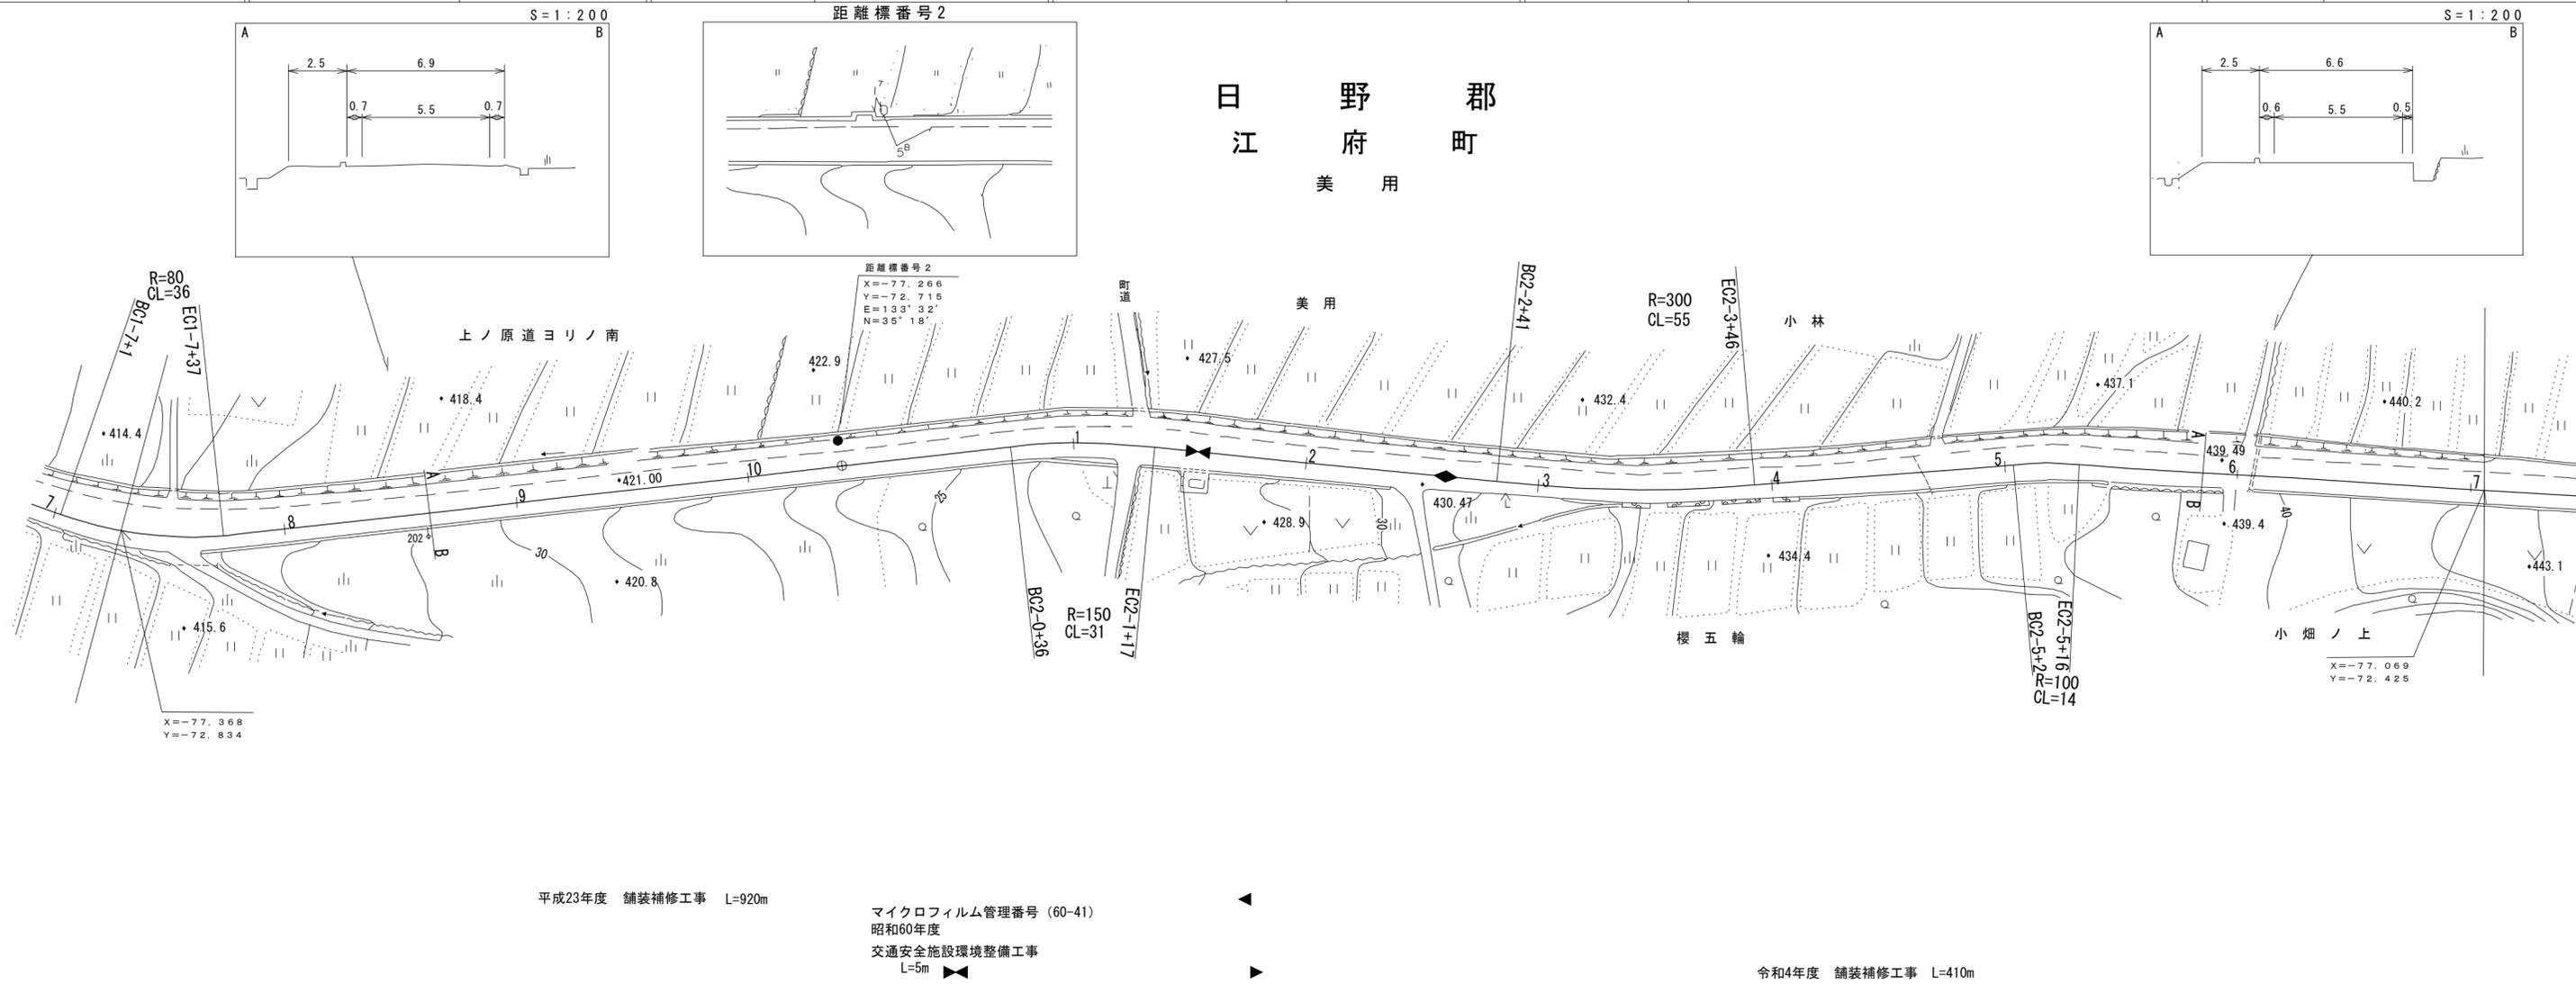

平成23年度 舗装補修工事 L=920m

マイクロフィルム管理番号 (60-41)
昭和60年度
交通安全施設環境整備工事
L=5m

令和4年度 舗装補修工事 L=410m

車道幅員	W=5.5	2.1 + 1.0	W=5.5
路面種類		B	
縦断勾配	5.0%		
距離程			


有限会社マツモトサール
株式会社マツモトサール
コンサルタント株式会社

「この地図は、建設省国土院院長の承認を得て、同院所管の測量標及び測量成果を使用して調整したものである。(承認番号) 昭54 中公第 32 号」

道 路 台 帳 付 図

鳥 取 県

調製年月	令和 5 年 3 月	図面縮尺	1 : 1,000	路線コード	22 - 315	道路種別	一般県道	路線名	如 来 原 御 机 線	区 間	2-7 ~ 3-8	図面番号	10 - 4
------	------------	------	-----------	-------	----------	------	------	-----	-------------	-----	-----------	------	--------

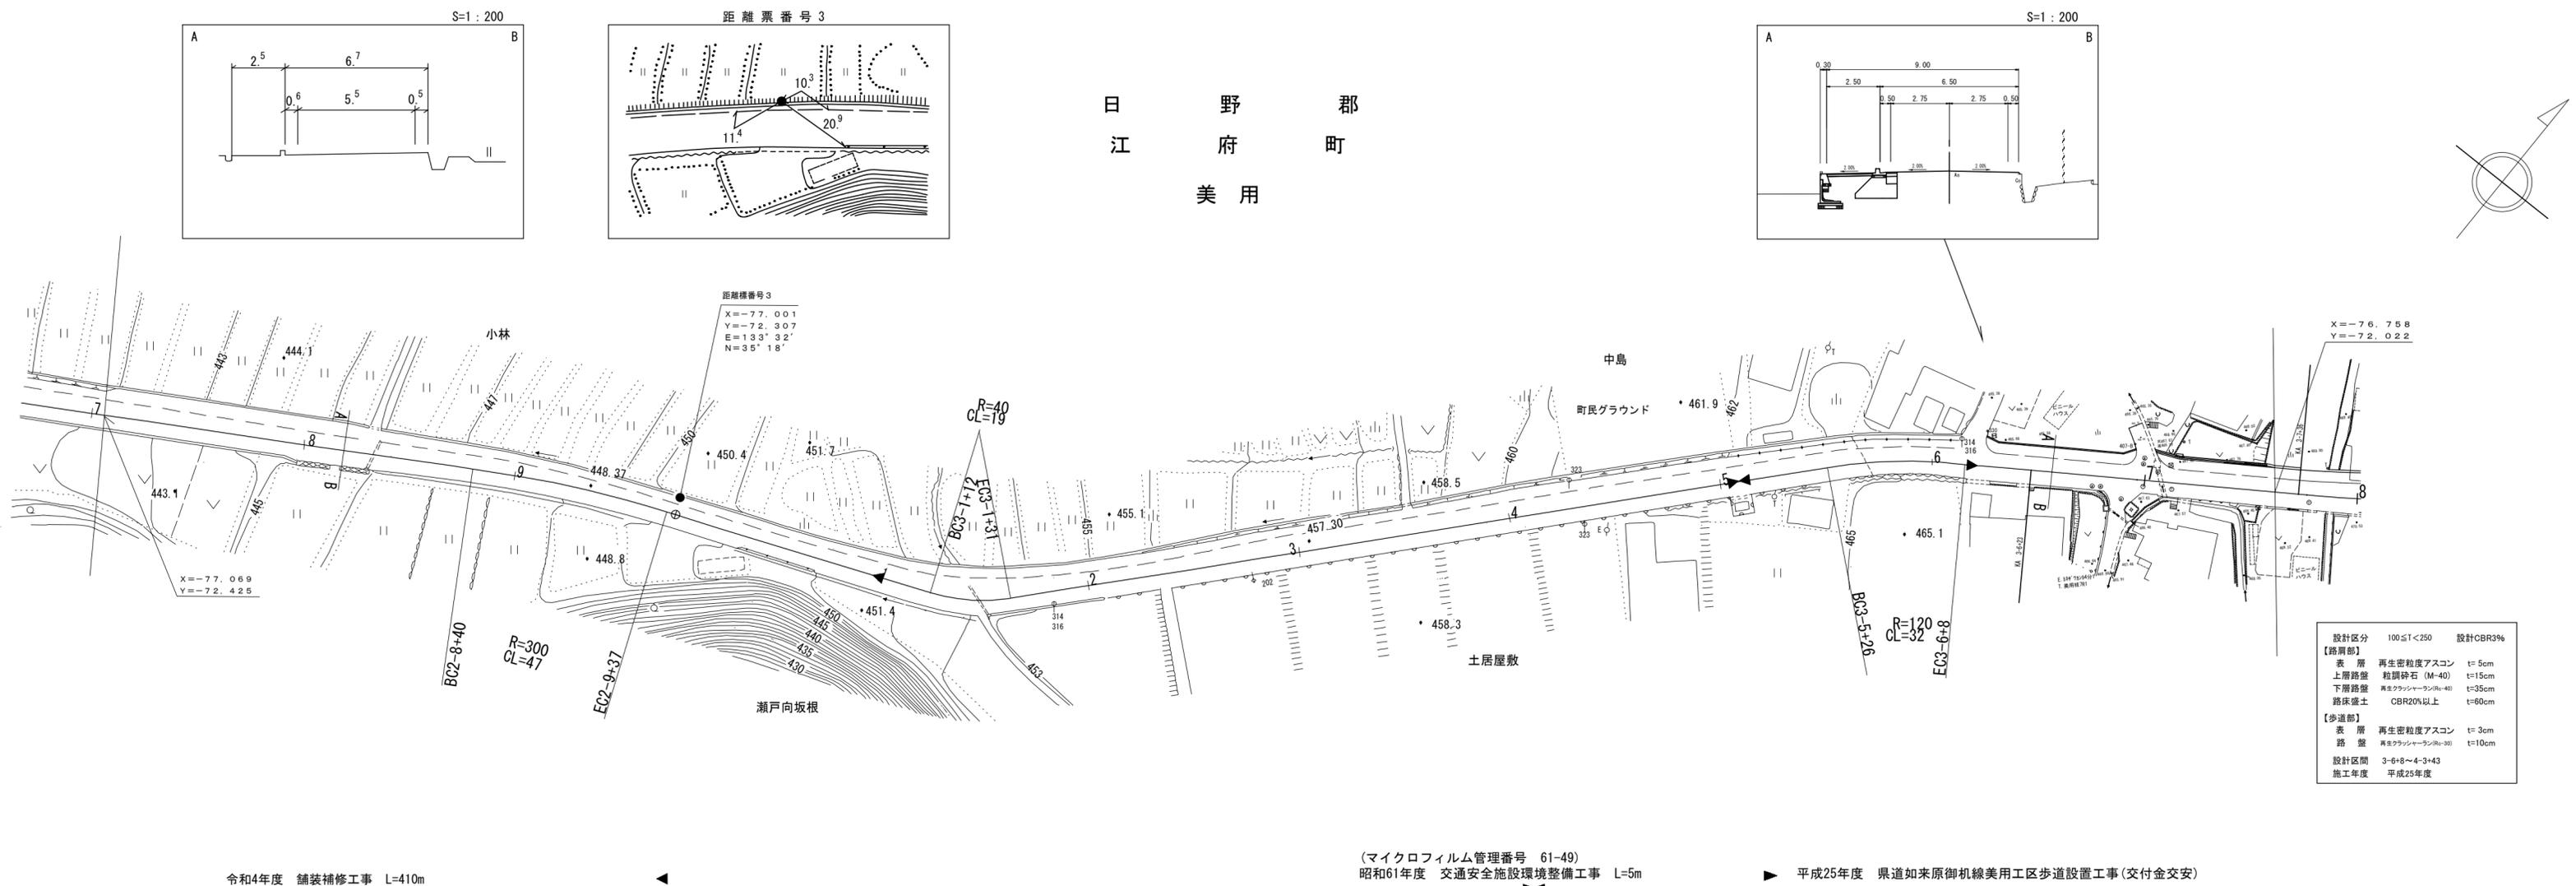

車道幅員	W=5.5	
路面種類	B	
縦断勾配	5.0%	4.367% 5.483%
距離程	3-6+1 3-6+8 3-6+38 465.79 467.10	

有限会社 マツモトサイバインコンサルタント
 有限会社 サン技術コンサルタント






「この地図は、建設省国土地理院長の承認を得て、同院所管の測量表及び測量成果を使用して調整したものである。(承認番号) 昭54. 中公第 32号」

道路台帳付図

鳥取県

調製年月	平成 27 年 3 月	図面縮尺	1 : 1,000	路線コード	22 - 315	道路種別	一般県道	路線名	如来原御机線	区間	3-4 ~ 4-8	図面番号	10 - 5
------	-------------	------	-----------	-------	----------	------	------	-----	--------	----	-----------	------	--------

日野郡
江府町
美用

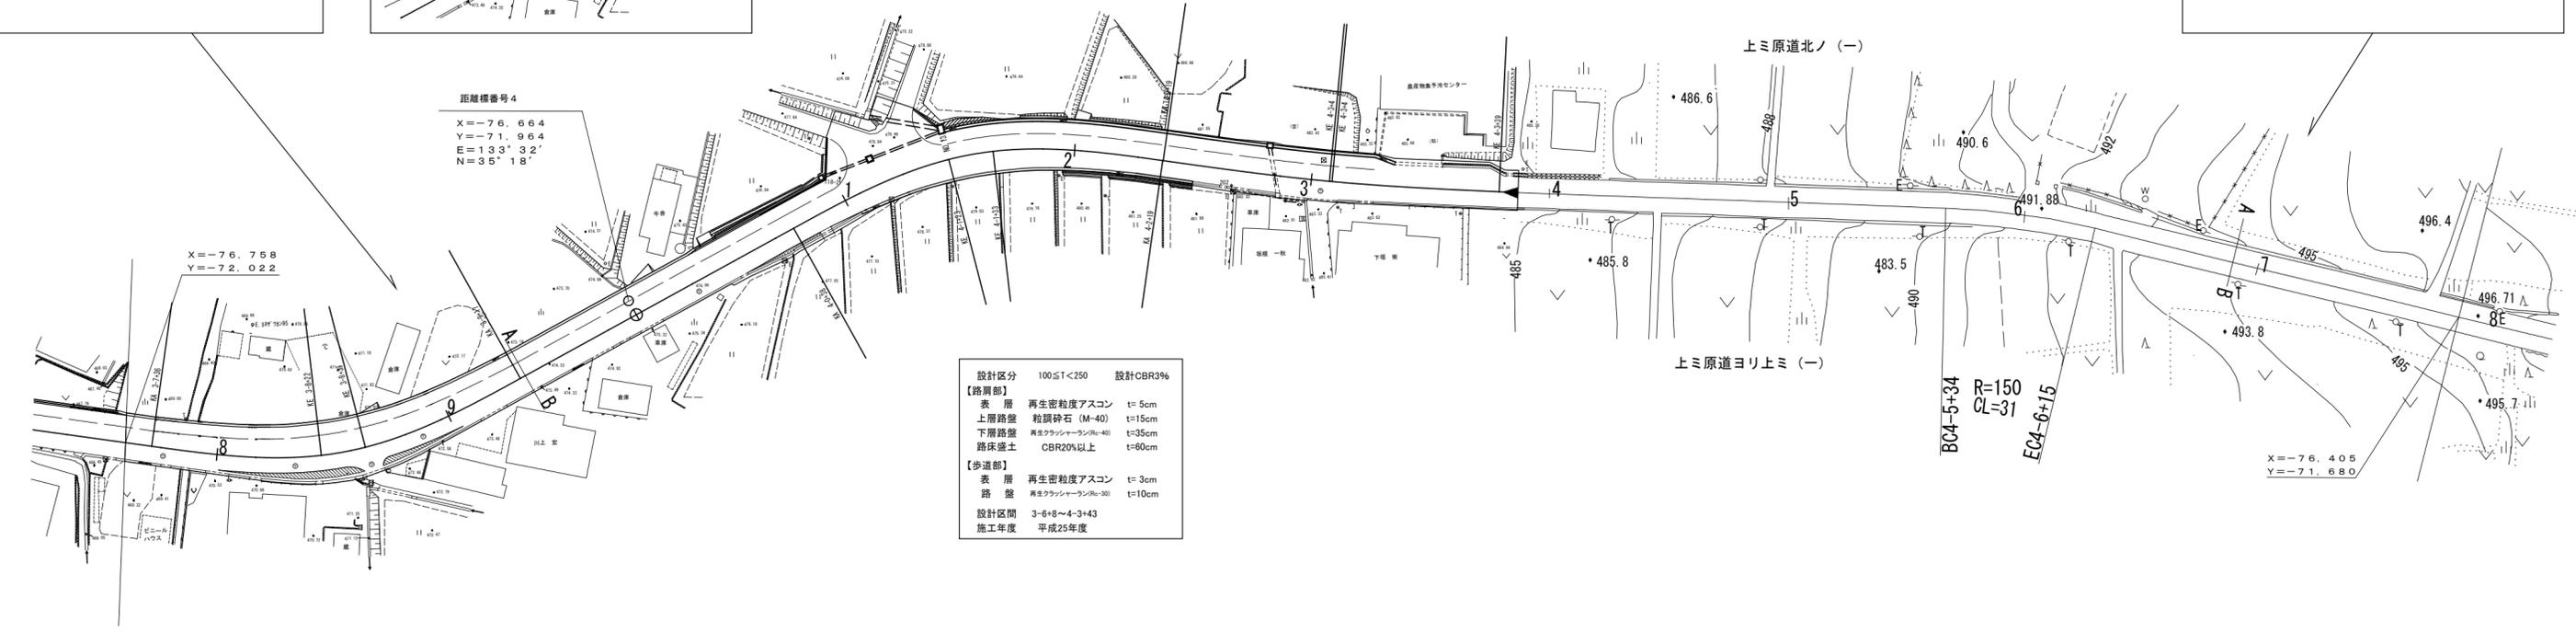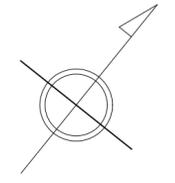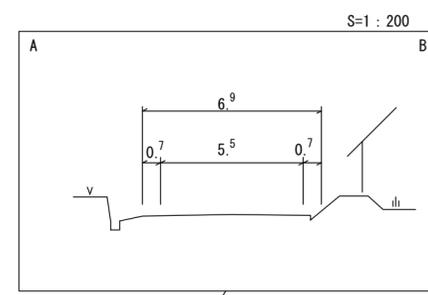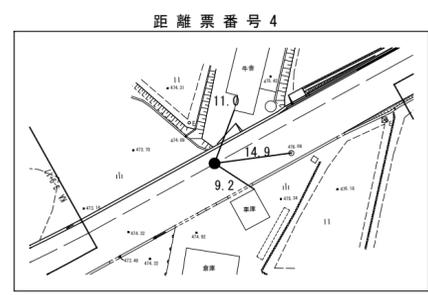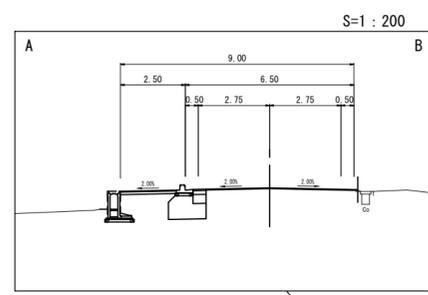

平成25年度 県道如来原御机線美用区歩道設置工事(交付金交安)

車道幅員	W=5.5	
路面種類	B	
縦断勾配		
距離程		





有限会社サン技術コンサルタント

「この地図は、建設省国土地理院長の承認を得て、同院所管の測量表及び測量成果を使用して調整したものである。(承認番号) 昭54. 中公第 32号」


道路台帳平面図

鳥取県

調製年月 昭和 57 年 9 月 図面縮尺 1:1,000 路線コード 22-315 道路種別 一般県道 路線名 如来原御机線 区間 4-8~5-8 図面番号 10-6

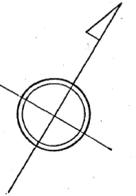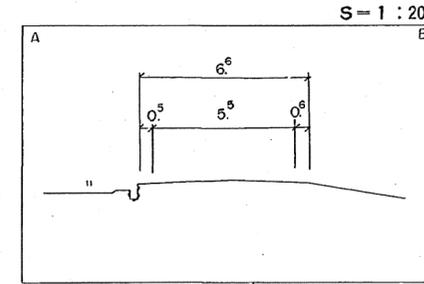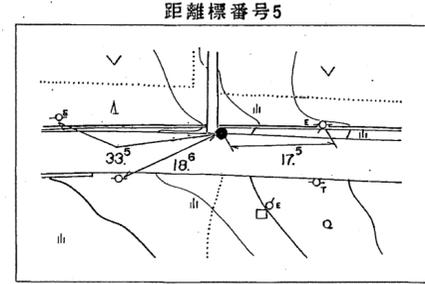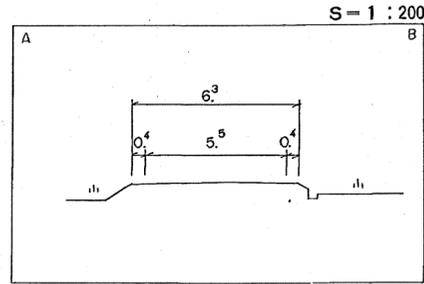


日野郡
江府町
美用

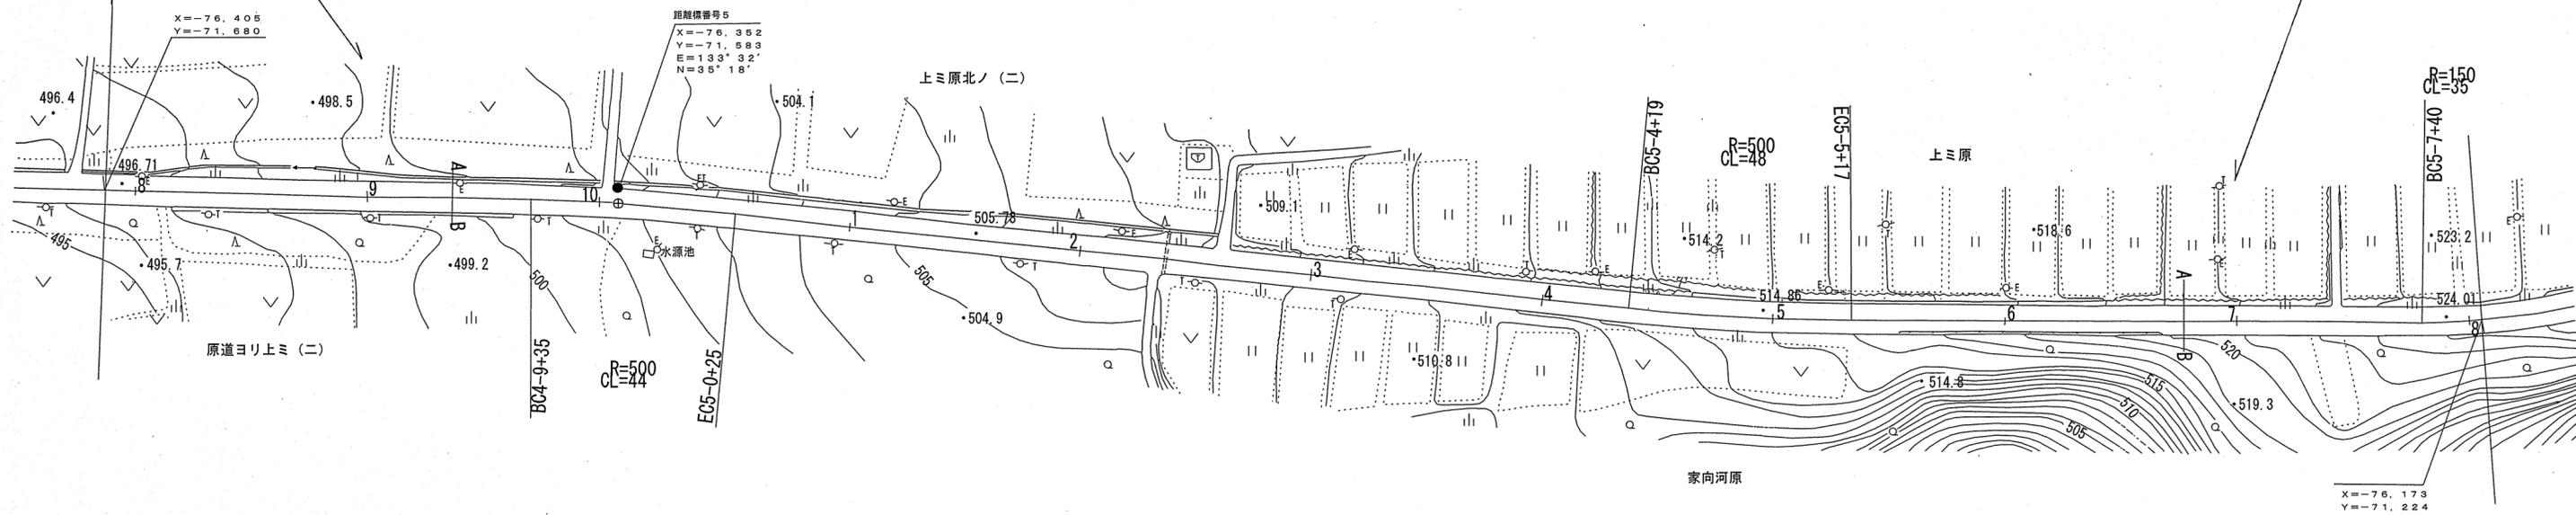

車道幅員
路面種類
縦断勾配
距離程

W=5.5





B

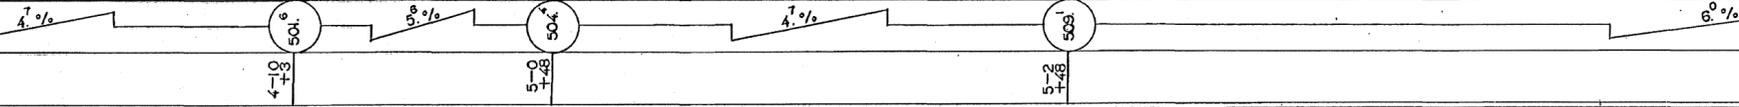

道路台帳付図

鳥取県

調整年月	平成29年3月	図面縮尺	1:1,000	路線コード	22-315	道路種別	一般県道	路線名	如来原御机線	区間	5-8~6-8	図面番号	10-7
------	---------	------	---------	-------	--------	------	------	-----	--------	----	---------	------	------

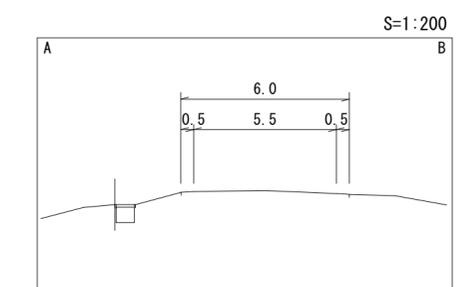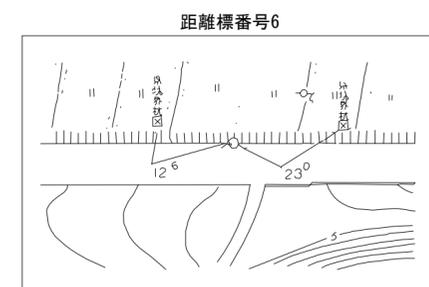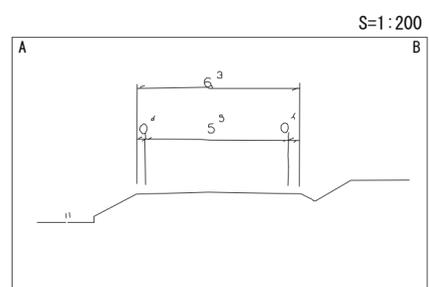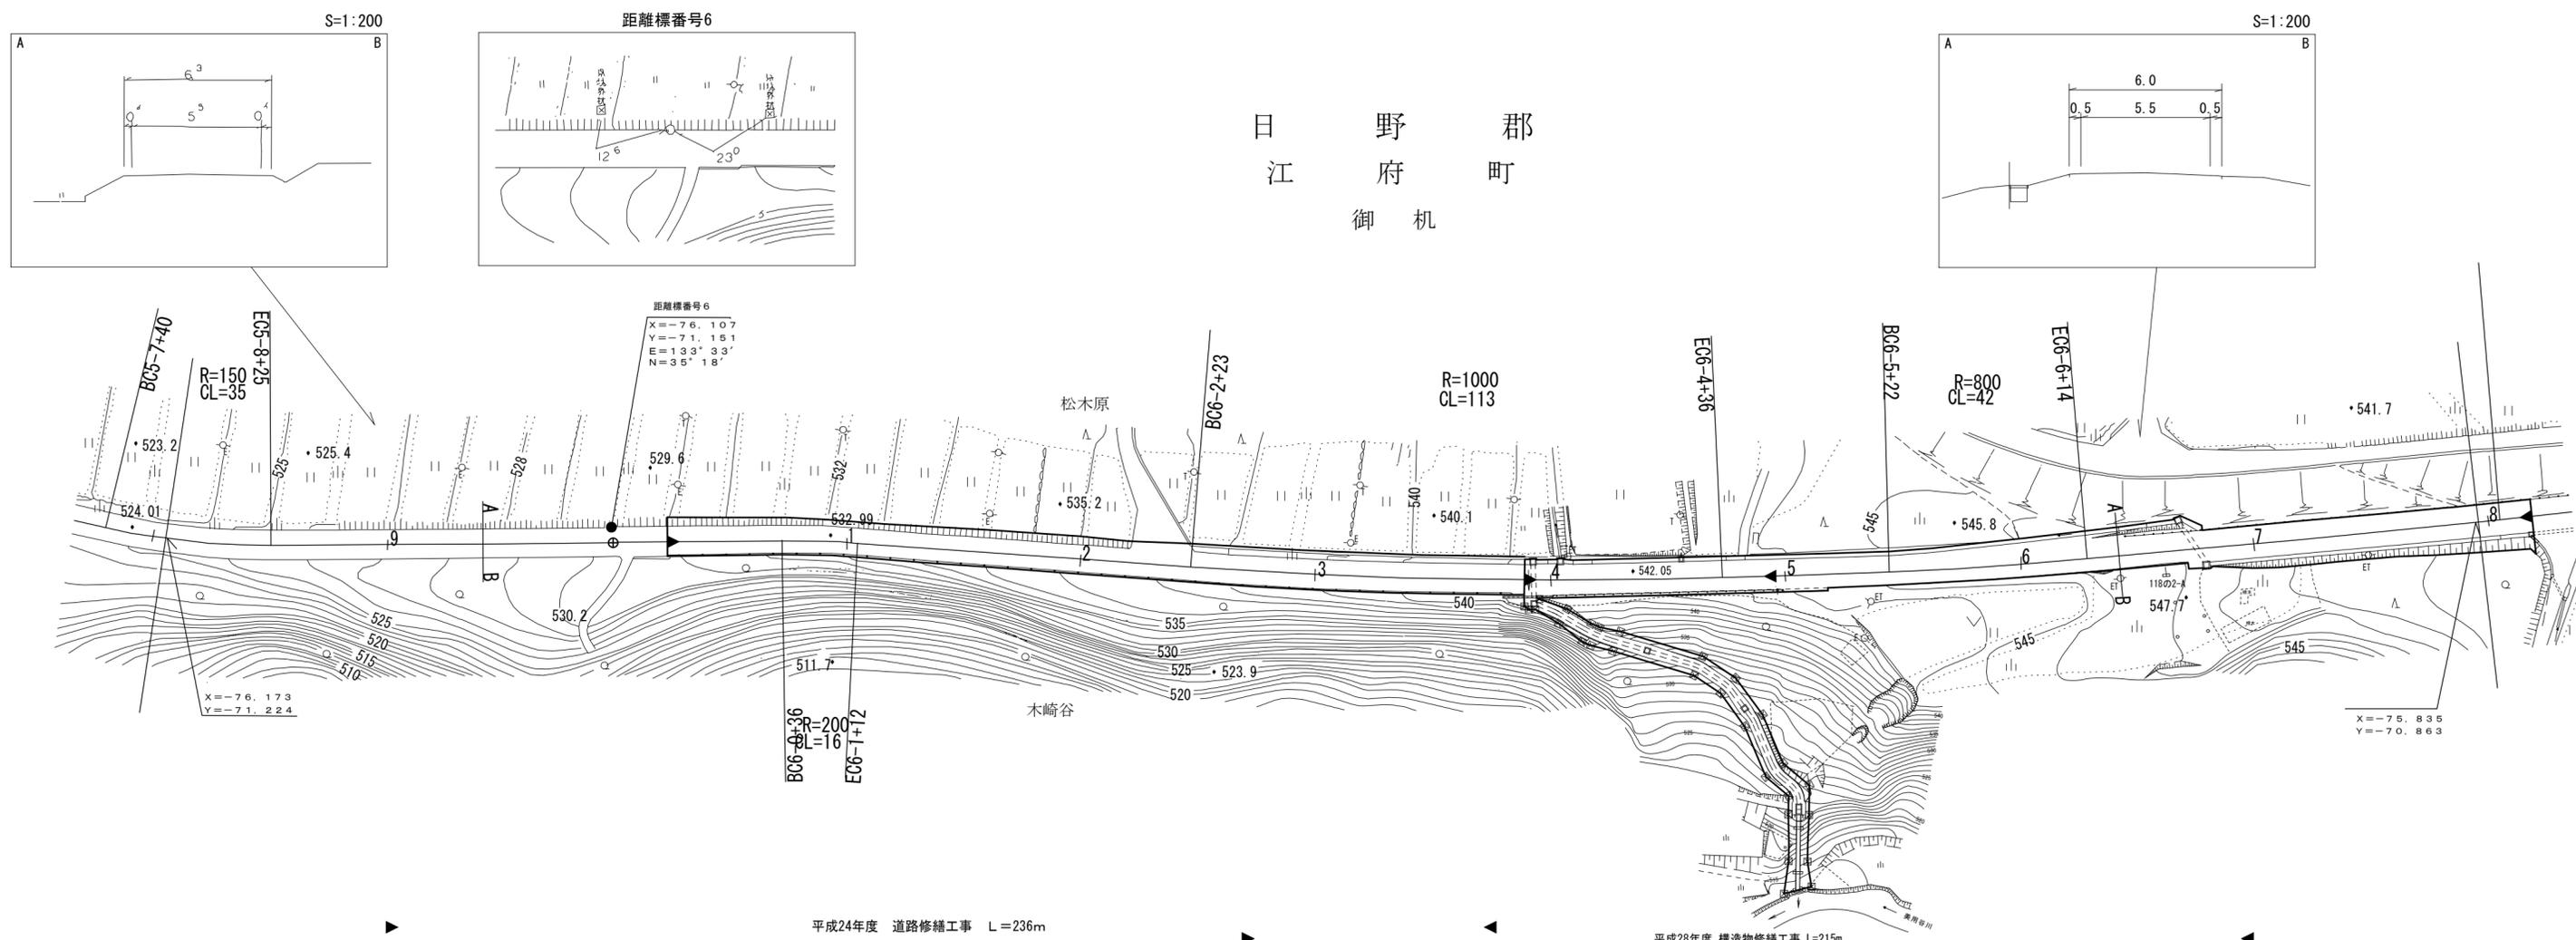

車道幅員	W=5.5
路面種類	B
縦断勾配	6.0% (Station 536.2), 5.1% (Station 543.9), 4.3%
距離程	6-1+49 (536.2), 6-4+49 (543.9)


アシヒコンサルタント株式会社

「この地図は、建設省国土地理院長の承認を得て、同院所管の測量標及び測量成果を(承認番号)昭53中公第77号」

道路台帳付図

鳥取県

調整年月	令和4年3月	図面縮尺	1:1,000	路線コード	22-315	道路種別	一般県道	路線名	如来原御机線	区間	6-8~7-7	図面番号	10-8
------	--------	------	---------	-------	--------	------	------	-----	--------	----	---------	------	------

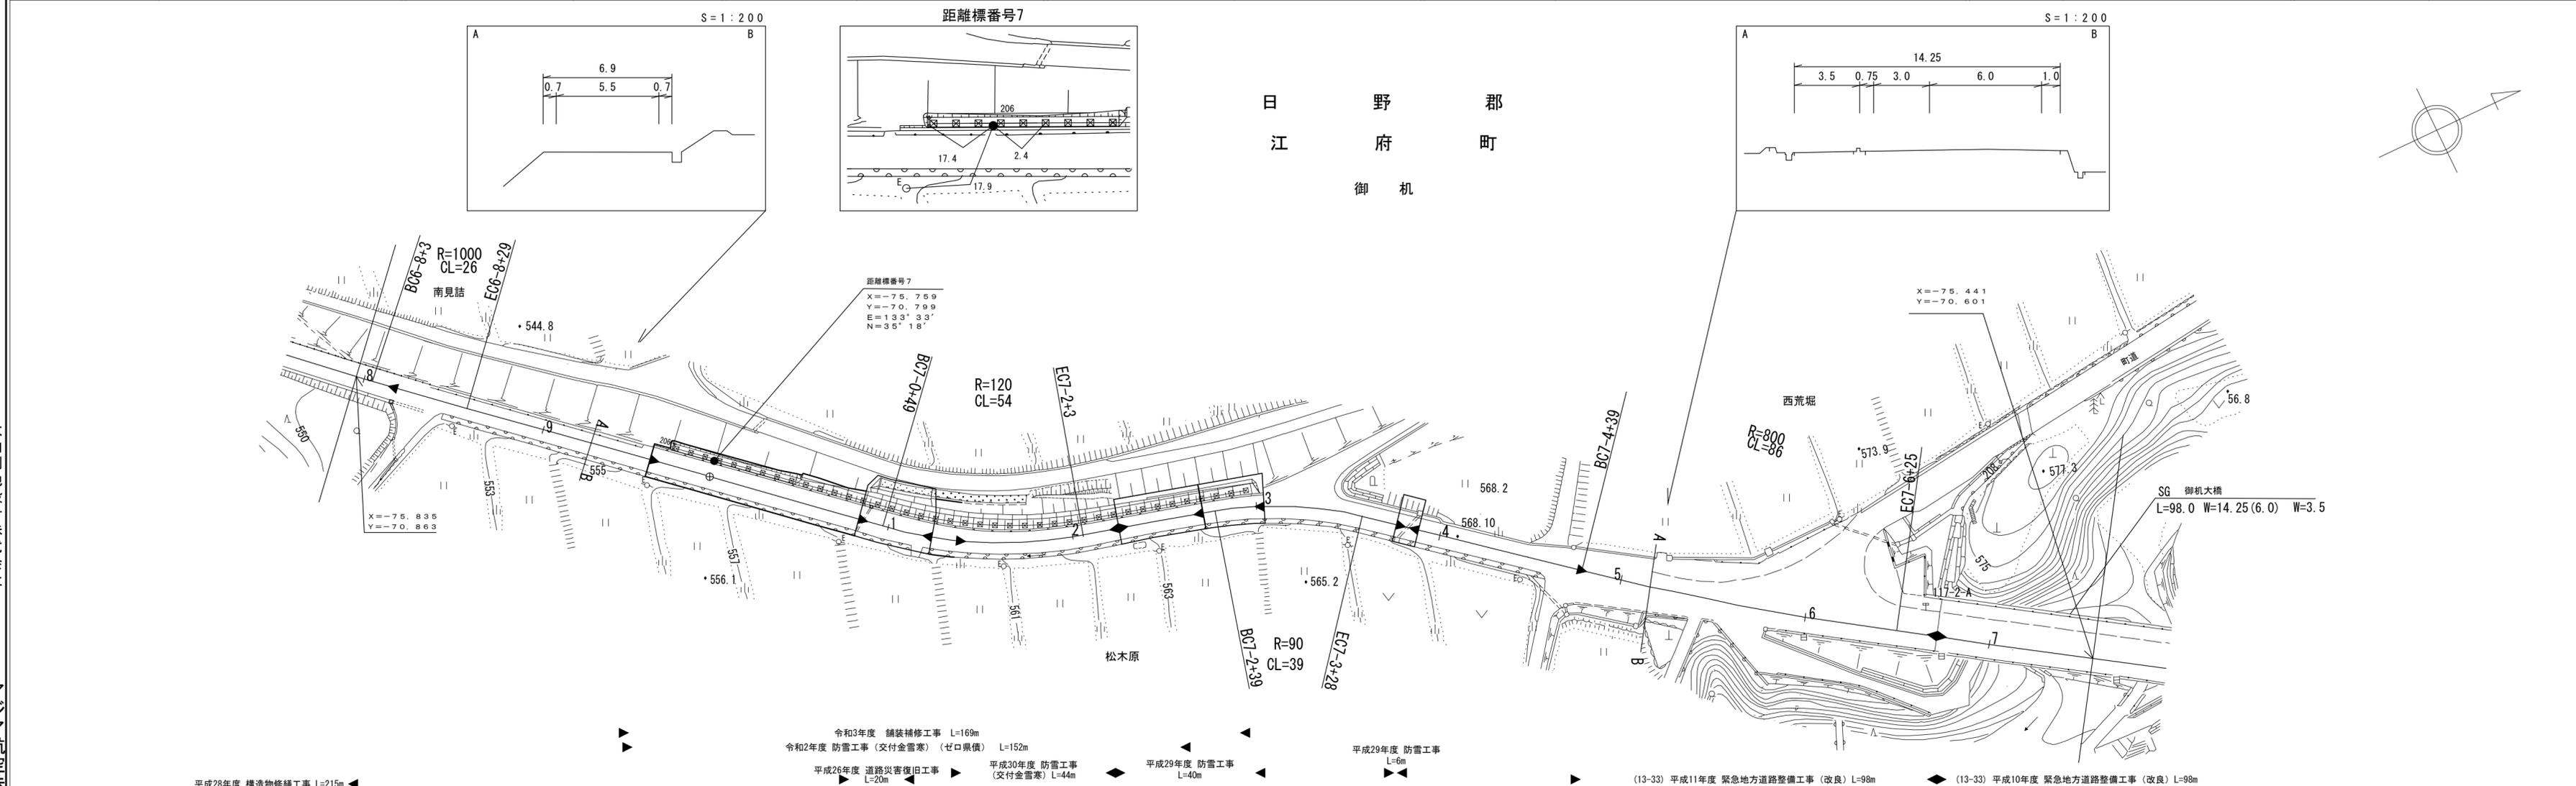

車道幅員			W=5.5			W=6.0	
路面種類		B			A		
縦断勾配	500.4	5.8%		567.9	5.7%	569.9	6.0%
距離程	6-7 +49			7-4 +2		7-4 +38	





有限会社マツモト
 株式会社アーサー
 ベイコンサルタ
 ンス
 株式会社ア
 ジア航空株式
 会社
 アシワ技研サ
 ルトサルタ
 ンス株式
 会社

平成28年度 構造物修繕工事 L=215m
 令和3年度 舗装補修工事 L=169m
 令和2年度 防雪工事 (交付金雪業) (佐口県債) L=152m
 平成26年度 道路災害復旧工事 L=20m
 平成30年度 防雪工事 (交付金雪業) L=44m
 平成29年度 防雪工事 L=40m
 平成29年度 防雪工事 L=6m
 (13-33) 平成11年度 緊急地方道路整備工事 (改良) L=98m
 (13-33) 平成10年度 緊急地方道路整備工事 (改良) L=98m


道 路 台 帳 平 面 図

鳥 取 県

調製年月 平成14年3月 図面縮尺 1:1000 路線コード 22-315 道路種別 一般県道 路線名 如来原御机線 区間 7-8 ~ 8-5 図面番号 10-9

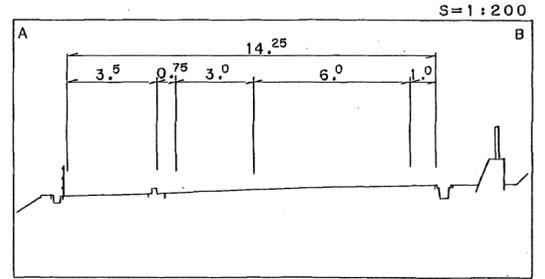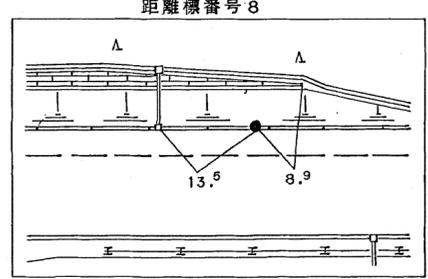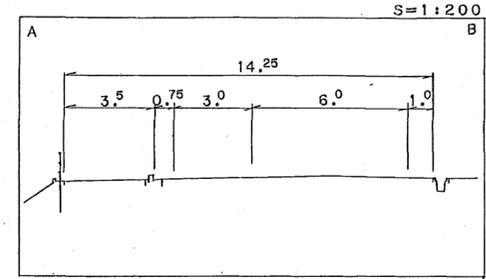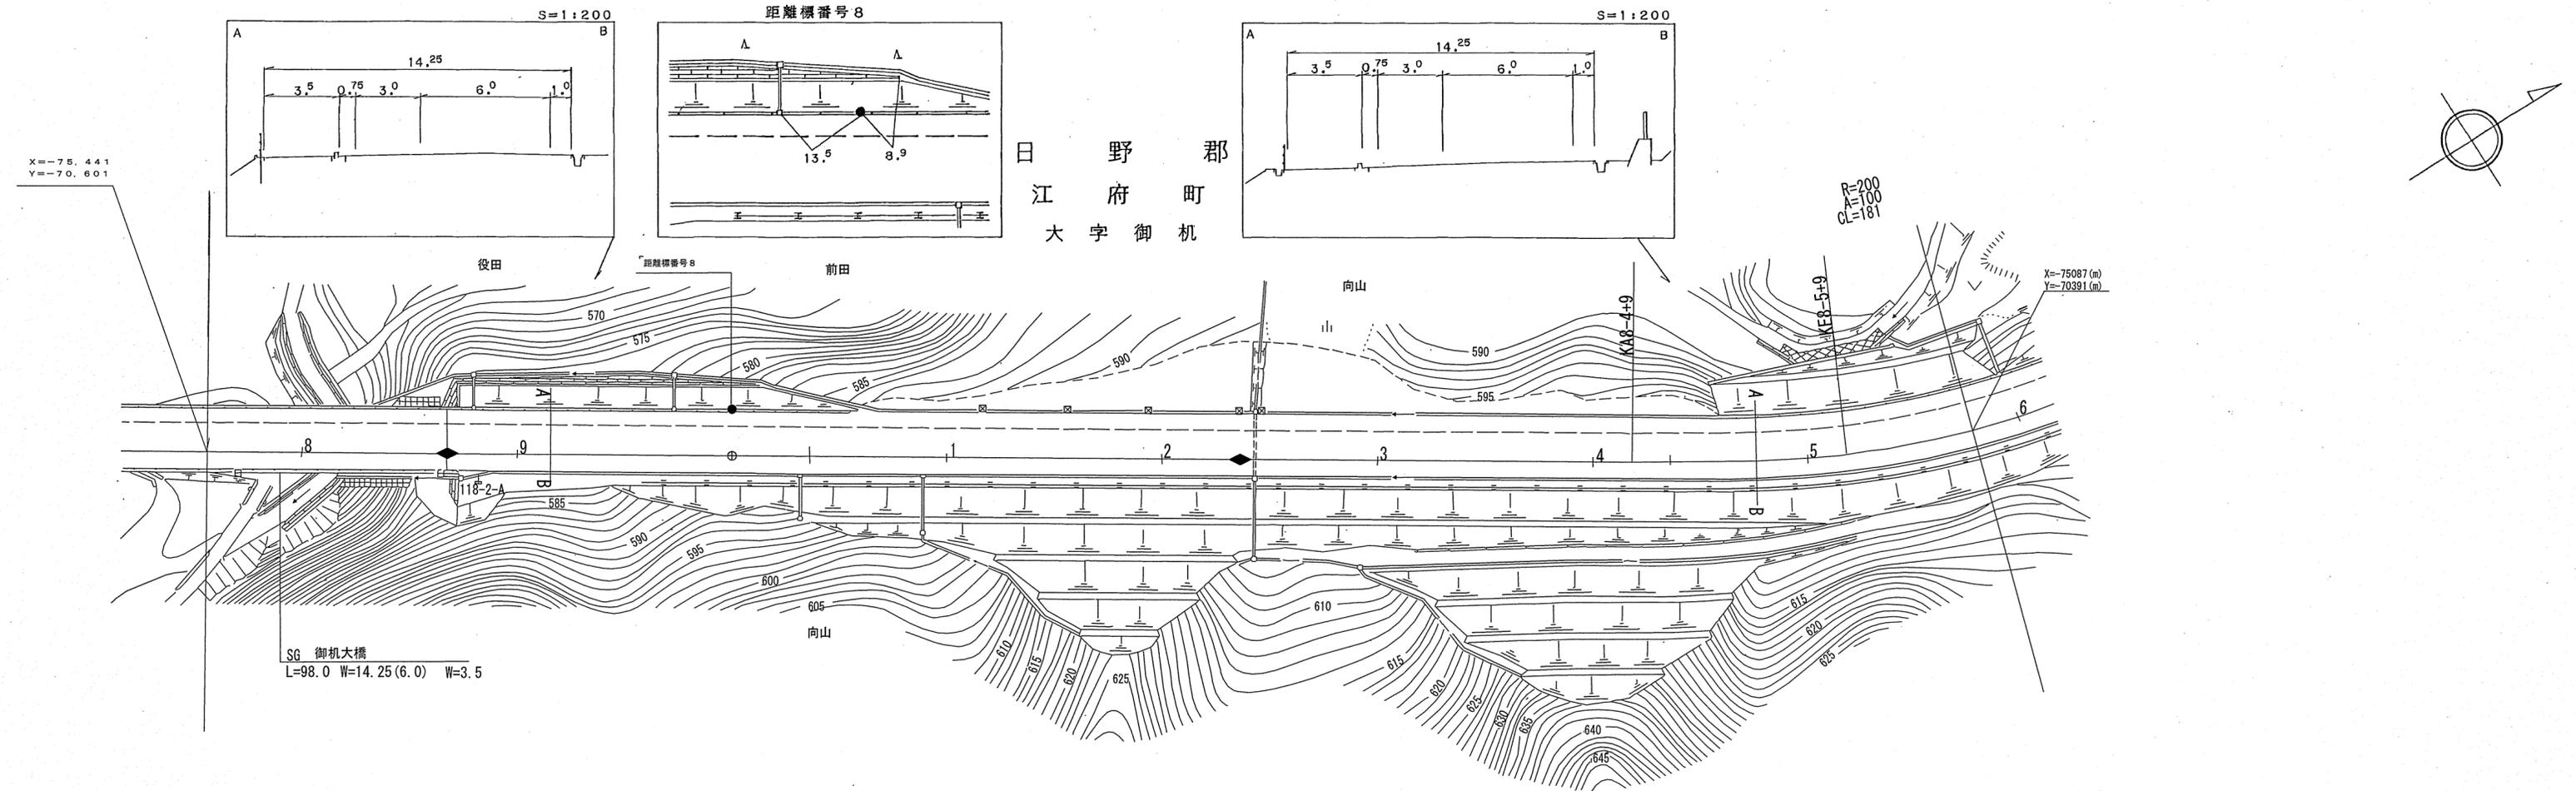

X=-75.441
Y=-70.601

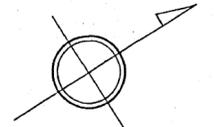

R=200
A=100
CL=181

X=-75087(m)
Y=-70391(m)

SG 御机大橋
L=98.0 W=14.25(6.0) W=3.5

平成10年度 緊急地方道路整備工事(改良) L=98m (13-33) ◆ 平成11年度 地方特定道路整備工事(特改一種) L=184m (13-33) ◆ 平成11年度 緊急地方道路整備工事(改良) L=220m (13-33)


車道幅員	W=6.0	
路面種別	A	
縦断勾配	6.0%	
距離程		

(有) イズミ設計コンサルタント

道 路 台 帳 平 面 図

鳥 取 県

調製年月	平成 14 年 3 月	図面縮尺	1 : 1000	路線コード	22 - 315	道路種別	一般県道	路線名	如来原御机線	区間	8-6 ~ 9-0	図面番号	10-10
------	-------------	------	----------	-------	----------	------	------	-----	--------	----	-----------	------	-------

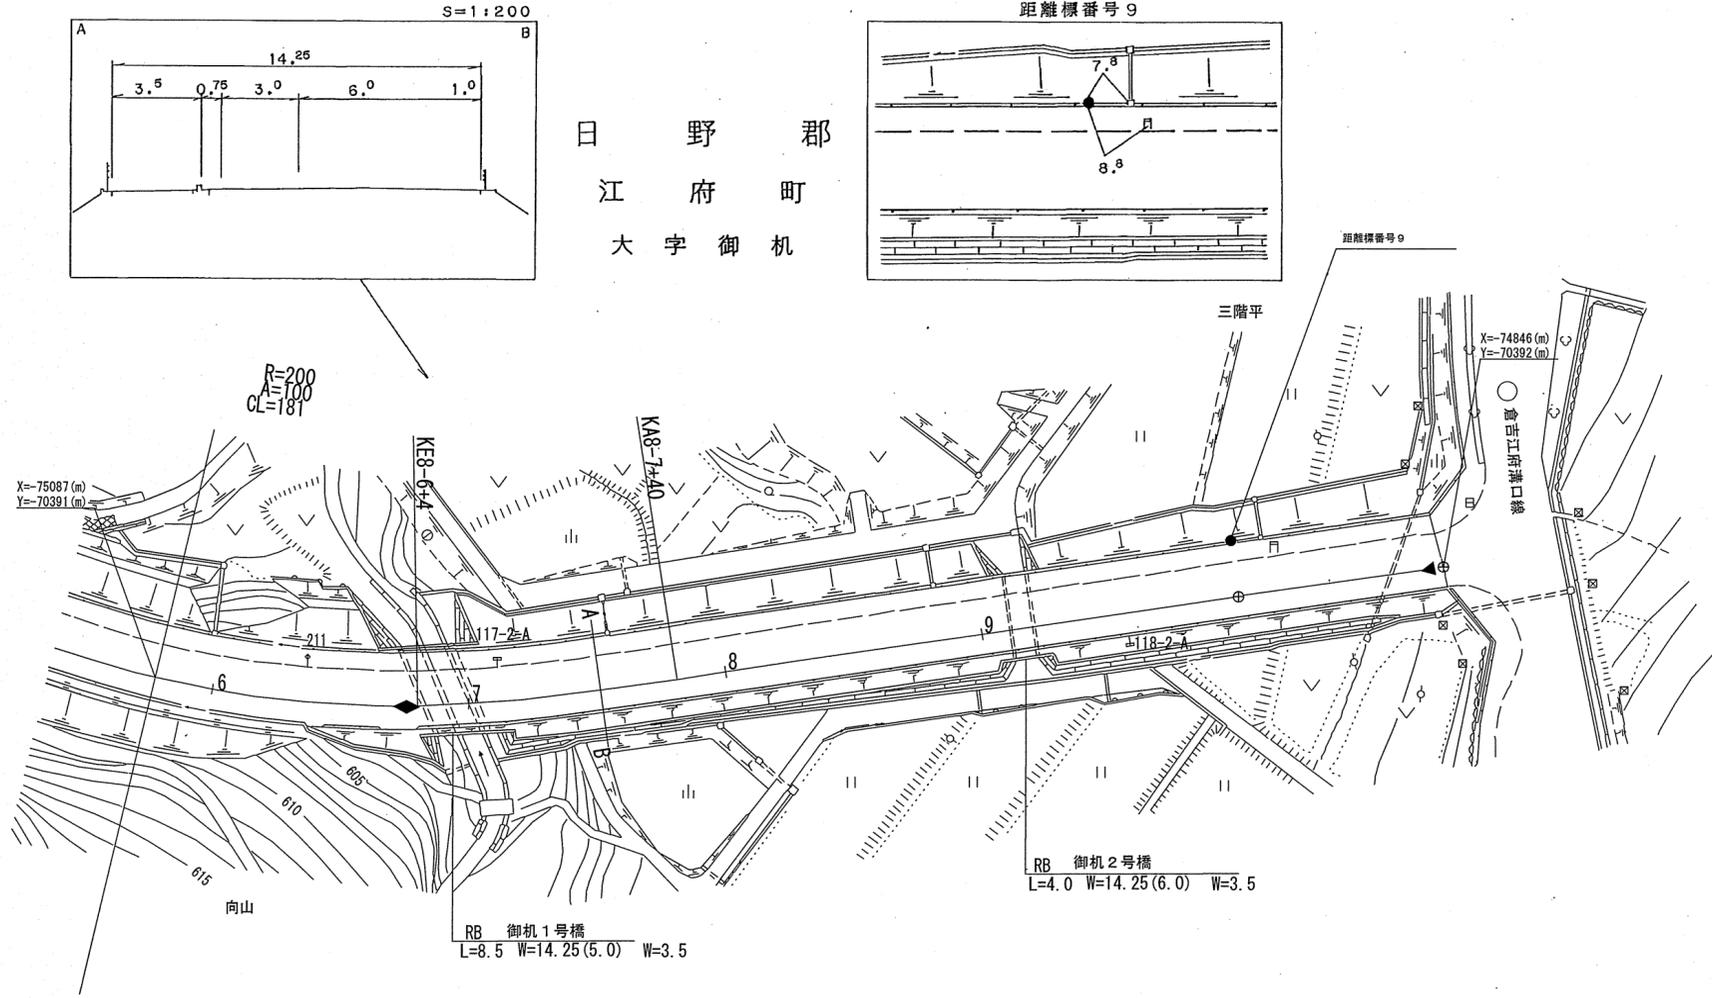

(13-33) 平成11年度 緊急地方道路整備工事(改良) L=220m ◀

平成11年度 地方特定道路整備工事(特改一種) L=200m (13-33) ▶

車道幅員													
路面種別													
縦断勾配													
距離程													

(有) イズミ設計コンサルタント