
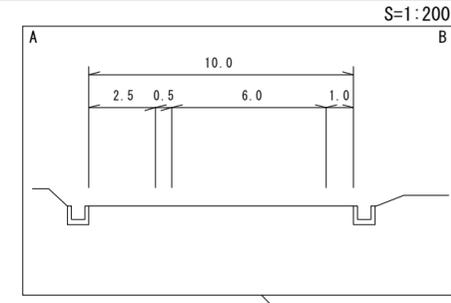
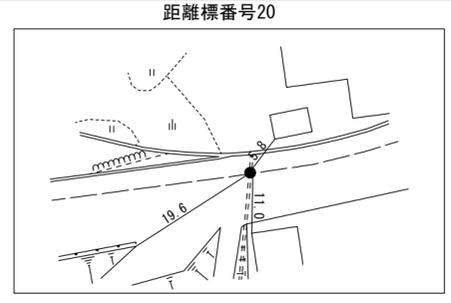
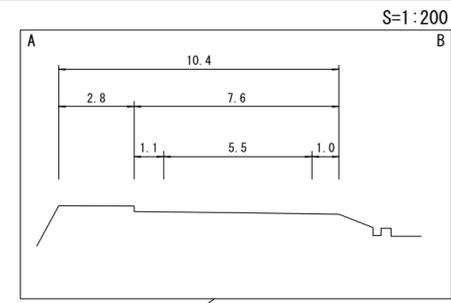


道 路 台 帳 付 図

鳥 取 県

調製年月	平成29年3月	図面縮尺	1:1,000	路線コード	21-009	道路種別	主要地方道	路線名	安来伯太日南線	区間	19-3~20-2	図面番号	25-17
------	---------	------	---------	-------	--------	------	-------	-----	---------	----	-----------	------	-------

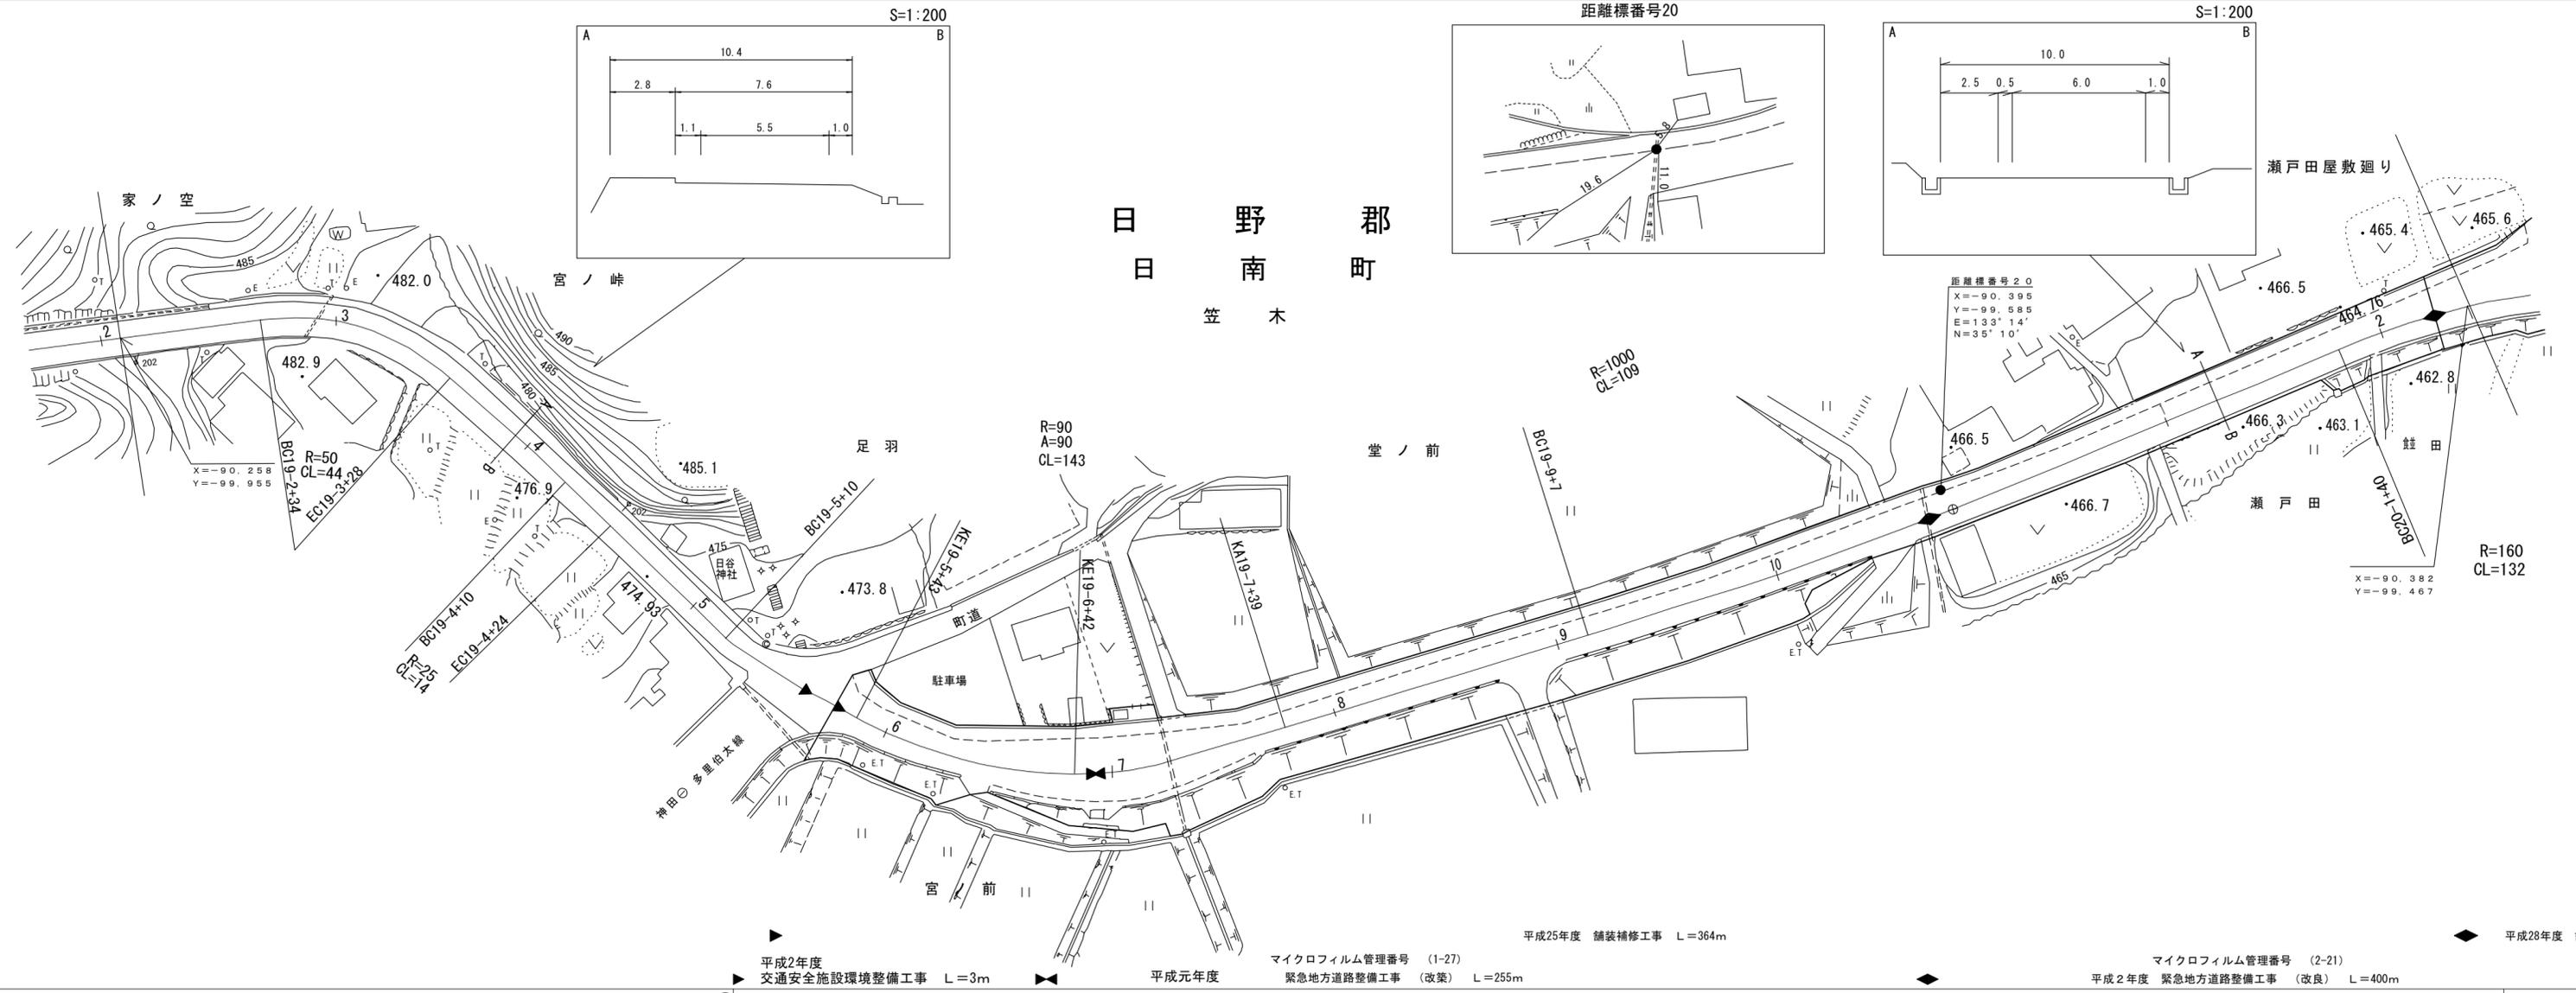

車道幅員	W=5.5							W=6.0	
路面種類	B												A	
縦断勾配	10.4%												9.2%												7.8%												3.8%												3.6%												1.7%												2.0%											
距離程	19-2+47 482.8												19-3+47 478.2												19-4+47 474.4												19-5+19 473.6												19-7+10 470.3												19-10+35 467.3												20-2+20 464.8											


シンワ技研コンサルタント (株)
 サンイン技術コンサルタント (株)
 (有)江府技研コンサルタント (株)

平成2年度 交通安全施設環境整備工事 L=3m
 平成元年度 マイクロフィルム管理番号 (1-27) 緊急地方道路整備工事 (改良) L=255m
 平成25年度 舗装補修工事 L=364m
 平成2年度 緊急地方道路整備工事 (改良) L=400m
 平成28年度 舗装補修工事 L=160m

道 路 台 帳 付 図

鳥 取 県

調整年月	平成 29 年 3 月	図面縮尺	1:1,000	路線コード	21-009	道路種別	主要地方道	路線名	安来伯太日南線	区間	20-2~21-5	図面番号	23-18
------	-------------	------	---------	-------	--------	------	-------	-----	---------	----	-----------	------	-------

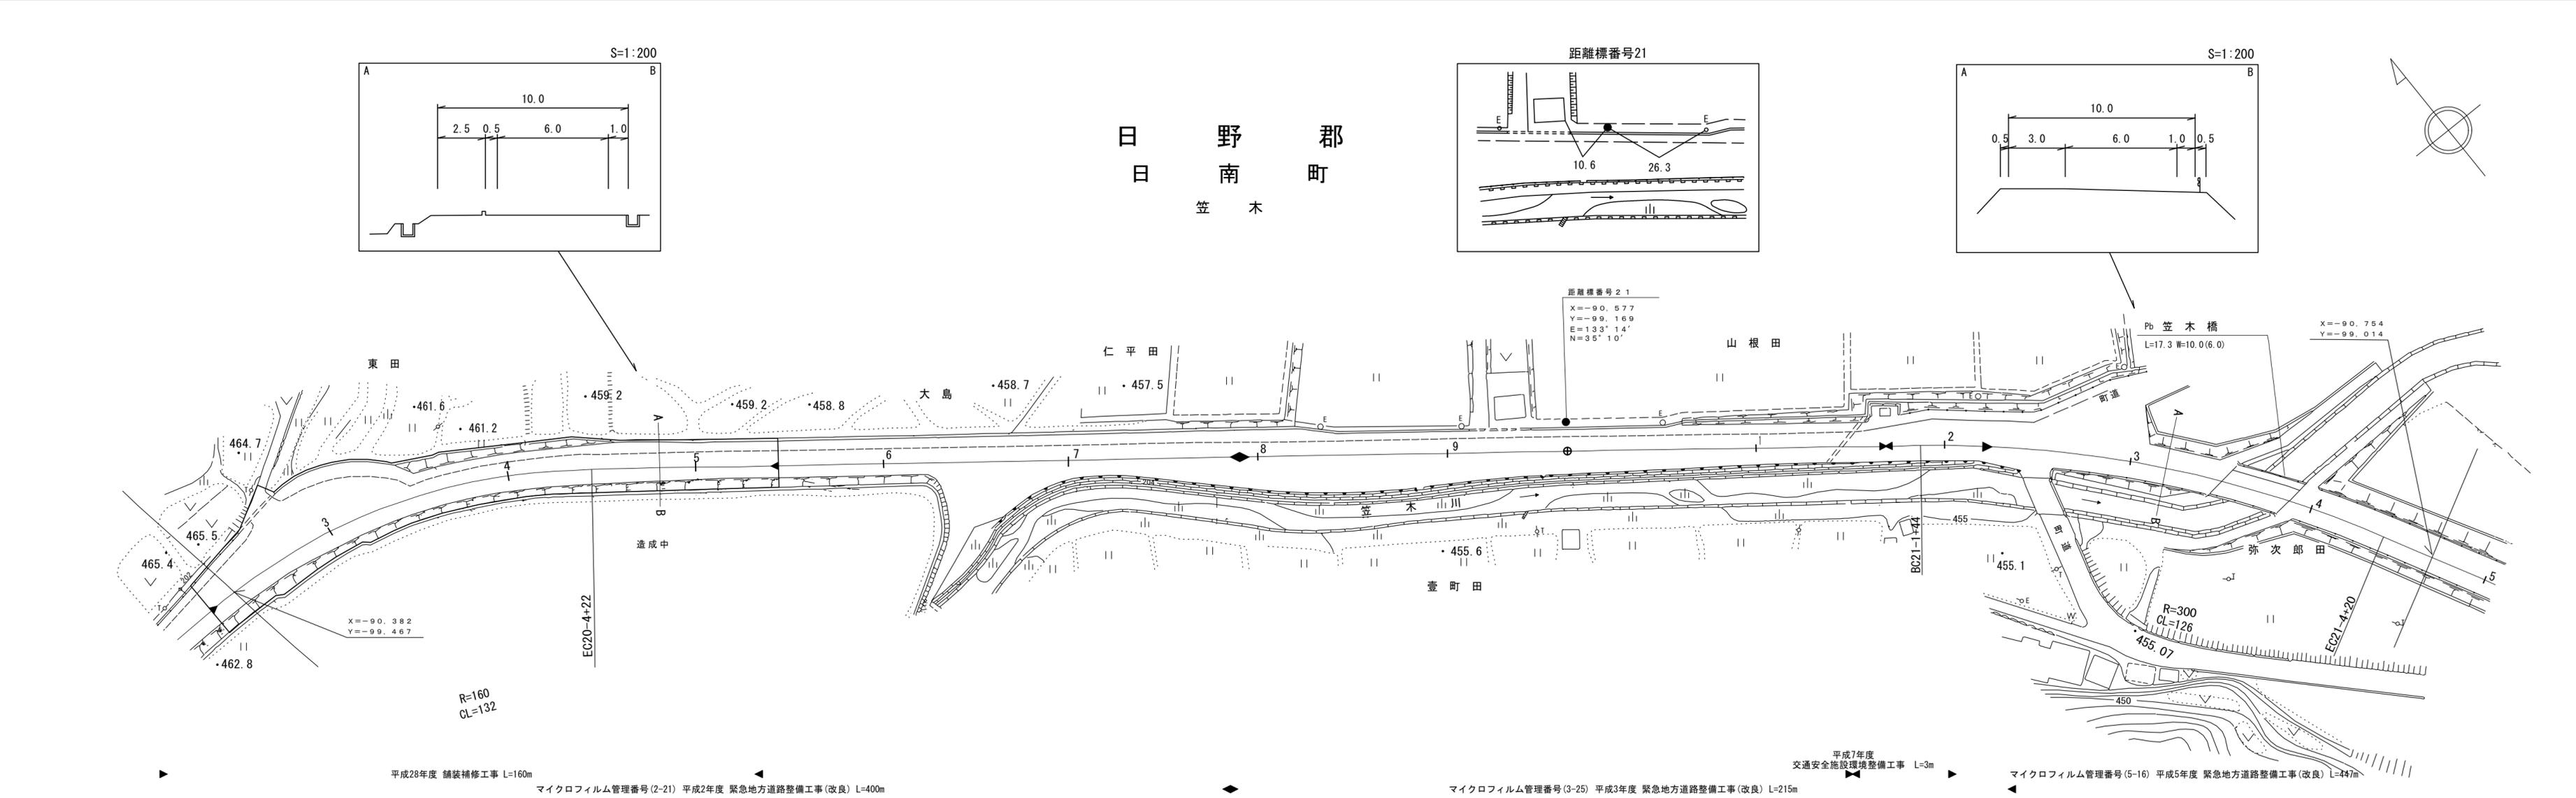





シ(株)有
ンヒ江
ワノ府
技コ技
研ン研
コサコ
ンサル
タルタ
ント
ント
シ(株)

車道幅員													
路面種類													
縦断勾配													
距離程	20-2 +20	464.8	20-6 +0	453.7	20-9 +30	456.1	21-4 +42	455.6					

道 路 台 帳 平 面 図

鳥 取 県

調製年月	平成 5 年 12 月	図面縮尺	1:1,000	路線コード	21-009	道路種別	主要地方道	路線名	安来伯太日南線	区間	21-5~22-7	図面番号	25-19
------	-------------	------	---------	-------	--------	------	-------	-----	---------	----	-----------	------	-------

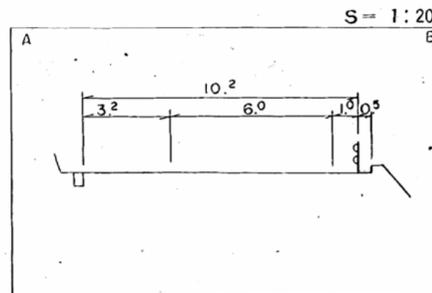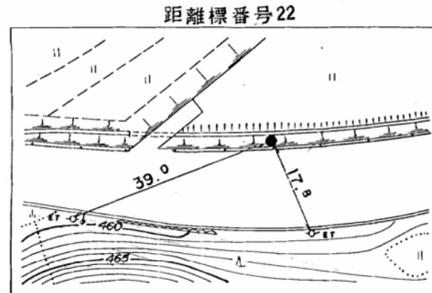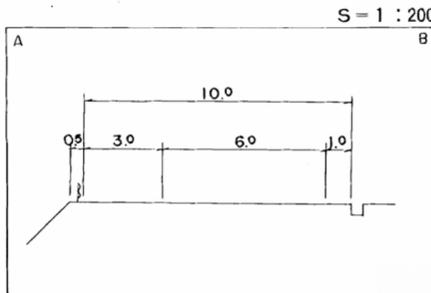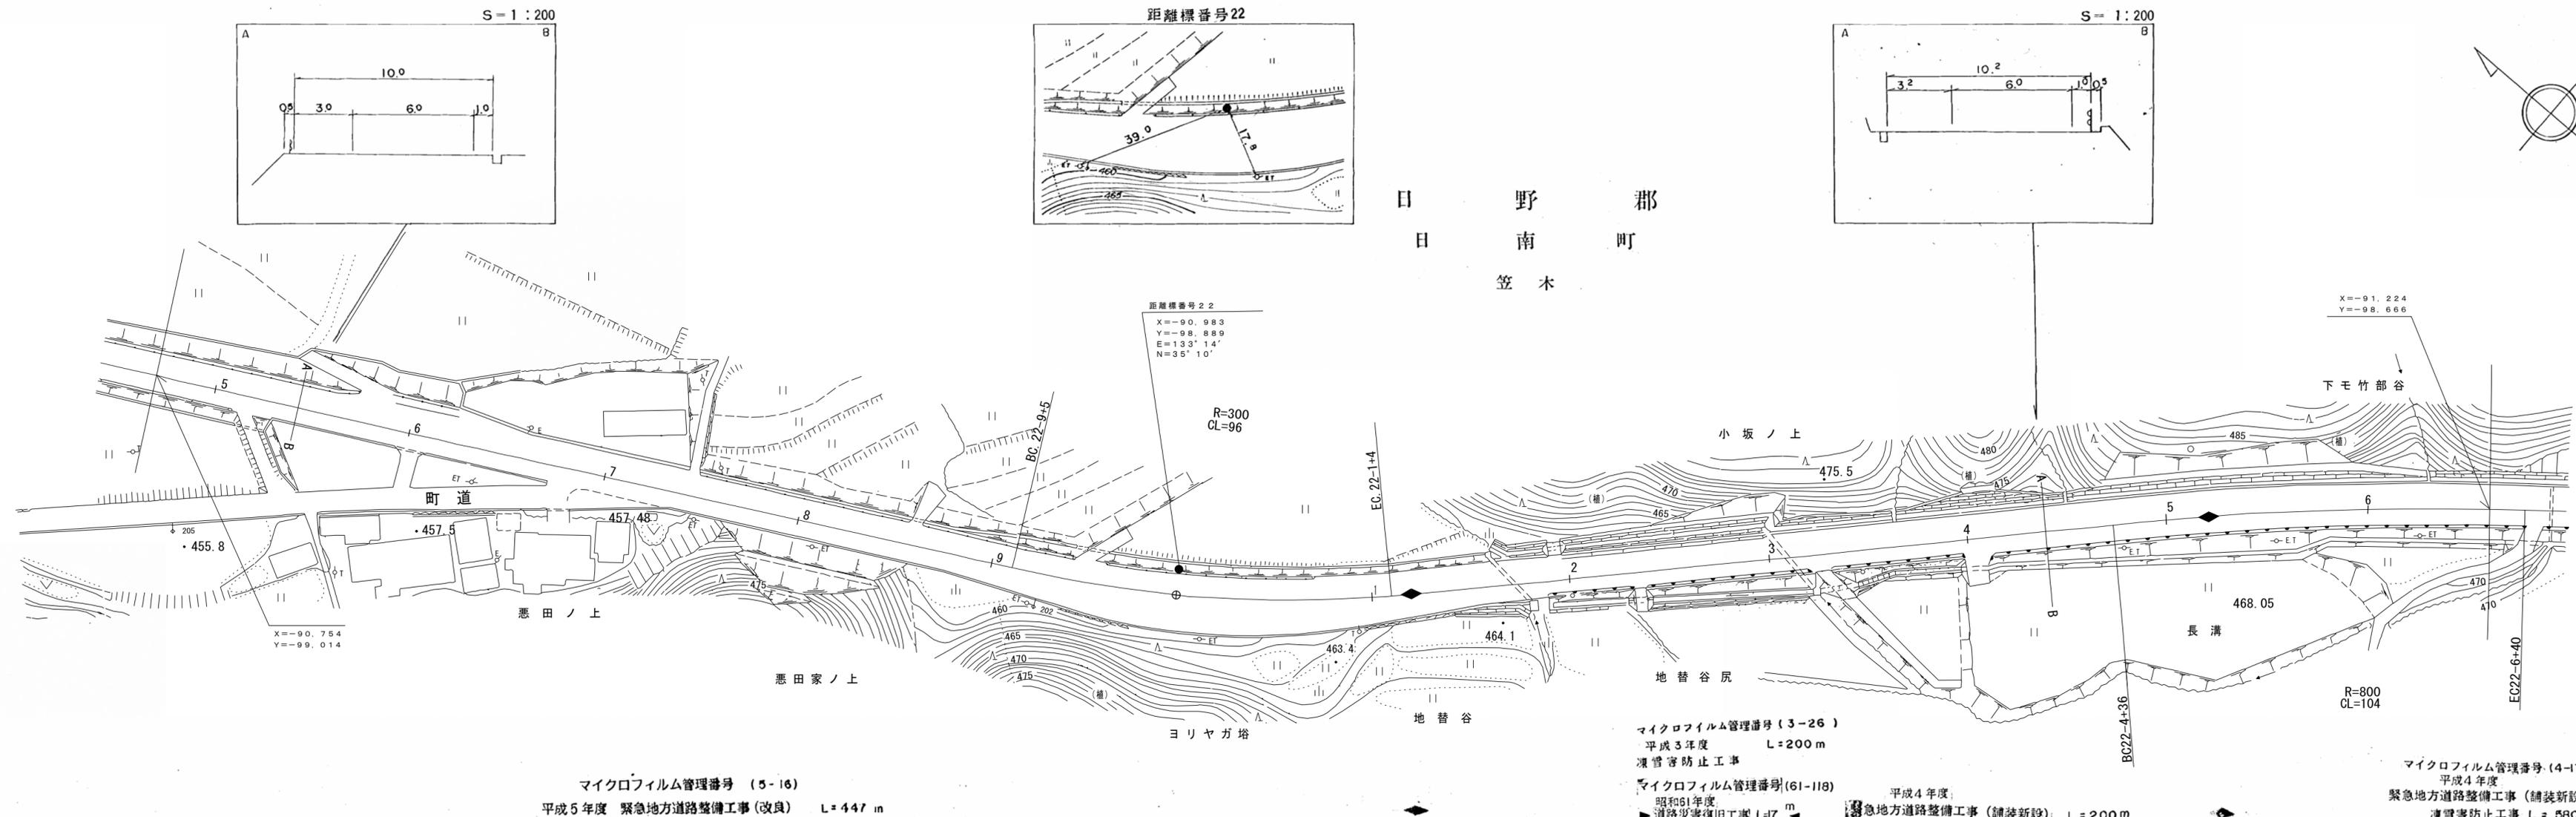

距離標番号22
 X=-90.983
 Y=-98.889
 E=133°14'
 N=35°10'

X=-91.224
 Y=-98.666

マイクロフィルム管理番号 (5-16)
 平成5年度 緊急地方道路整備工事(改良) L=447 m

マイクロフィルム管理番号(3-26)
 平成3年度 L=200 m
 凍雪害防止工事

マイクロフィルム管理番号(61-118) 平成4年度
 昭和61年度 緊急地方道路整備工事(舗装新設) L=200 m
 道路災害復旧工事 L=17 m

マイクロフィルム管理番号(4-17)
 平成4年度
 緊急地方道路整備工事(舗装新設)
 凍雪害防止工事 L=580 m

車道幅員	W = 8.0											
路面種類	A											
縦断勾配	314	317	319	322	325	327	329	332	335	337	340	342
距離程	0+00	0+27	0+47	0+74	0+94	1+11	1+31	1+51	1+71	1+91	2+11	2+31

株式会社エース・プラン
 (株)ヒノコンサルタント
 丹波市江府
 丹波市江府
 丹波市江府






この地図は、建設省国土院院長の承認を得て、同院所管の測量標及び測量成果を使用して調製したものである。(承認番号)昭53 中公第 77 号

道 路 台 帳 平 面 図

鳥 取 県

調製年月	平成 10年 3月	図面縮尺	1:1,000	路線コード	21-009	道路種別	主要地方道	路線名	安来伯太日南線	区間	22-7~23-9	図面番号	25-20
------	-----------	------	---------	-------	--------	------	-------	-----	---------	----	-----------	------	-------

日 野 郡
日 南 町
笠 木

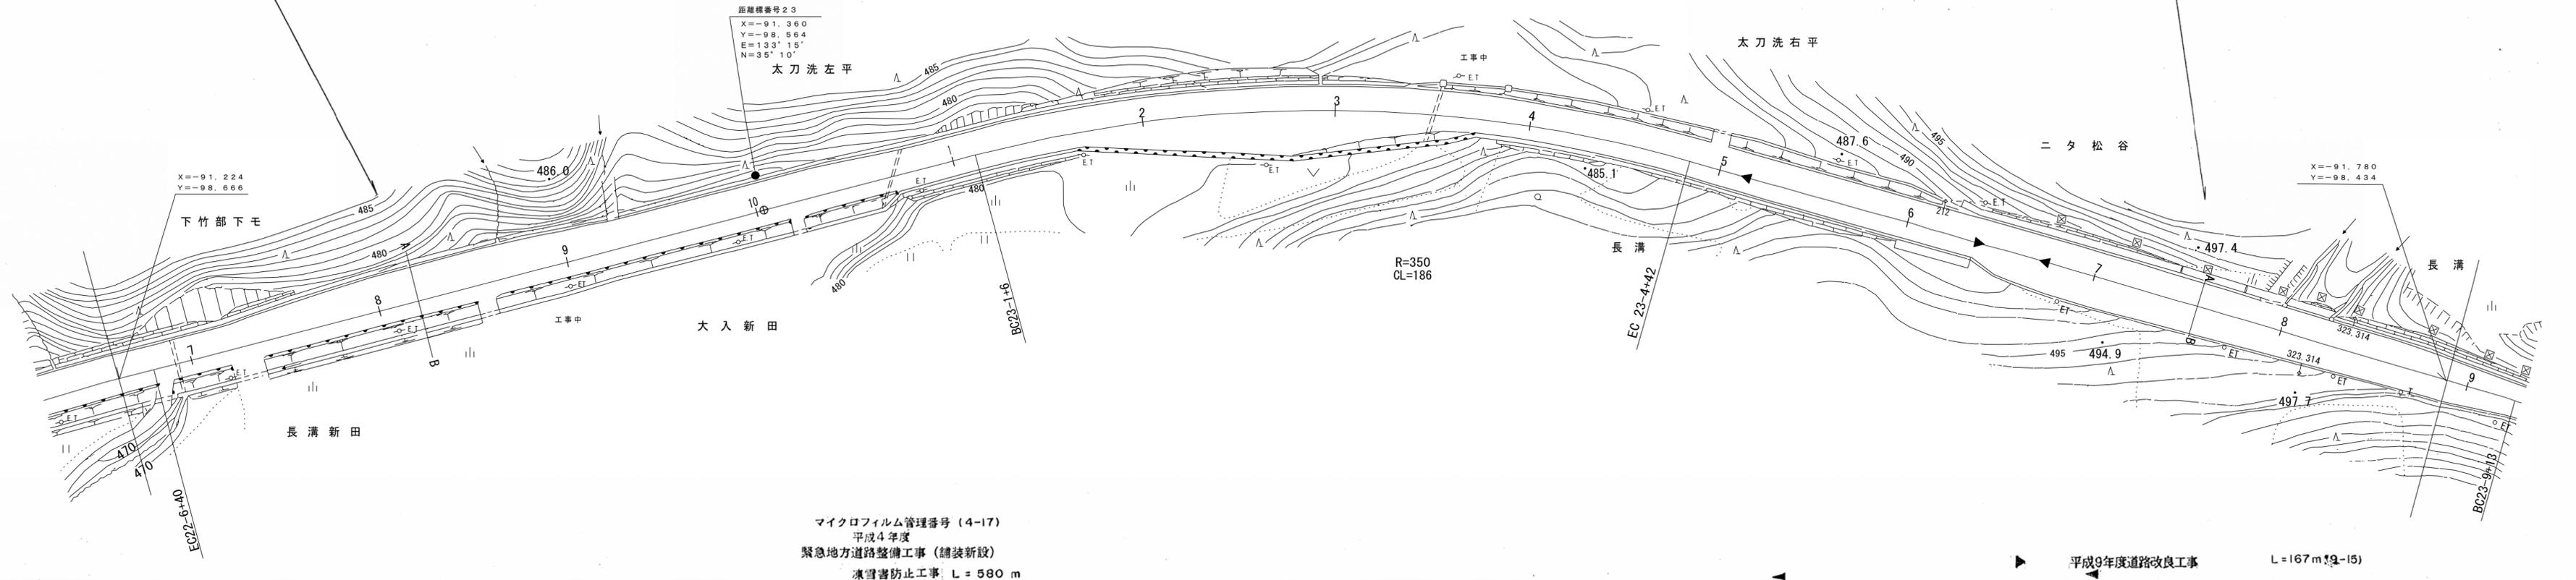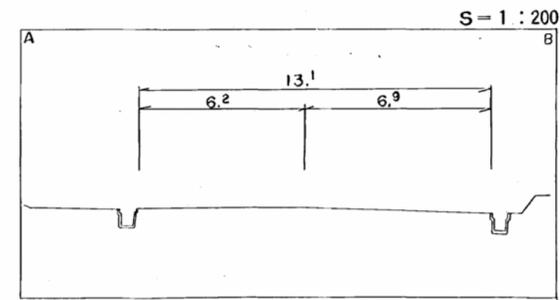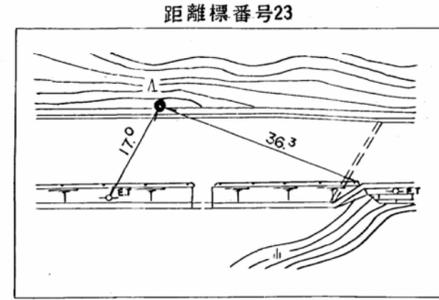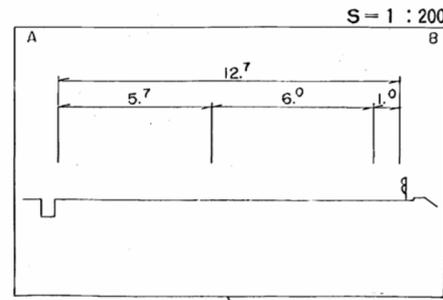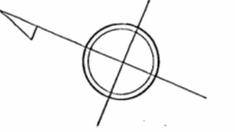

マイクロフィルム管理番号 (4-17)
平成4年度
緊急地方道路整備工事 (舗装新設)
凍雪害防止工事 L = 580 m

平成9年度道路改良工事 L = 167 m (9-15)

車道幅員	W = 6.0
路面種類	A
縦断勾配	2.0% (station 23-2 to 23-6), 5.0% (station 23-6 to 23-9), 7.0% (station 23-9 to 23-15)
距離程	23-2 +1.8, 23-6 +4.8, 23-9 +1.5



(有) 小坂測量事務所

この図面は、建設省国土地理院長の承認を得て、同院所管の測量標及び測量成果を使用して調製したものである。(承認番号) 昭53 中公第 77 号

道路台帳平面図



鳥取県

調整年月	平成25年3月	図面縮尺	1:1,000	路線コード	21-009	道路種別	主要地方道	路線名	安来伯太日南線	区間	23-9~25-0	図面番号	25-21
------	---------	------	---------	-------	--------	------	-------	-----	---------	----	-----------	------	-------

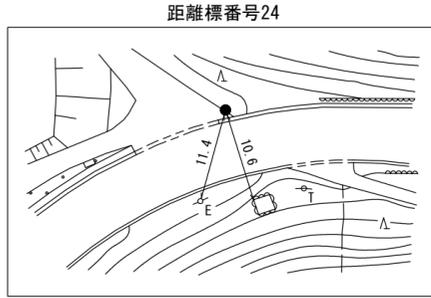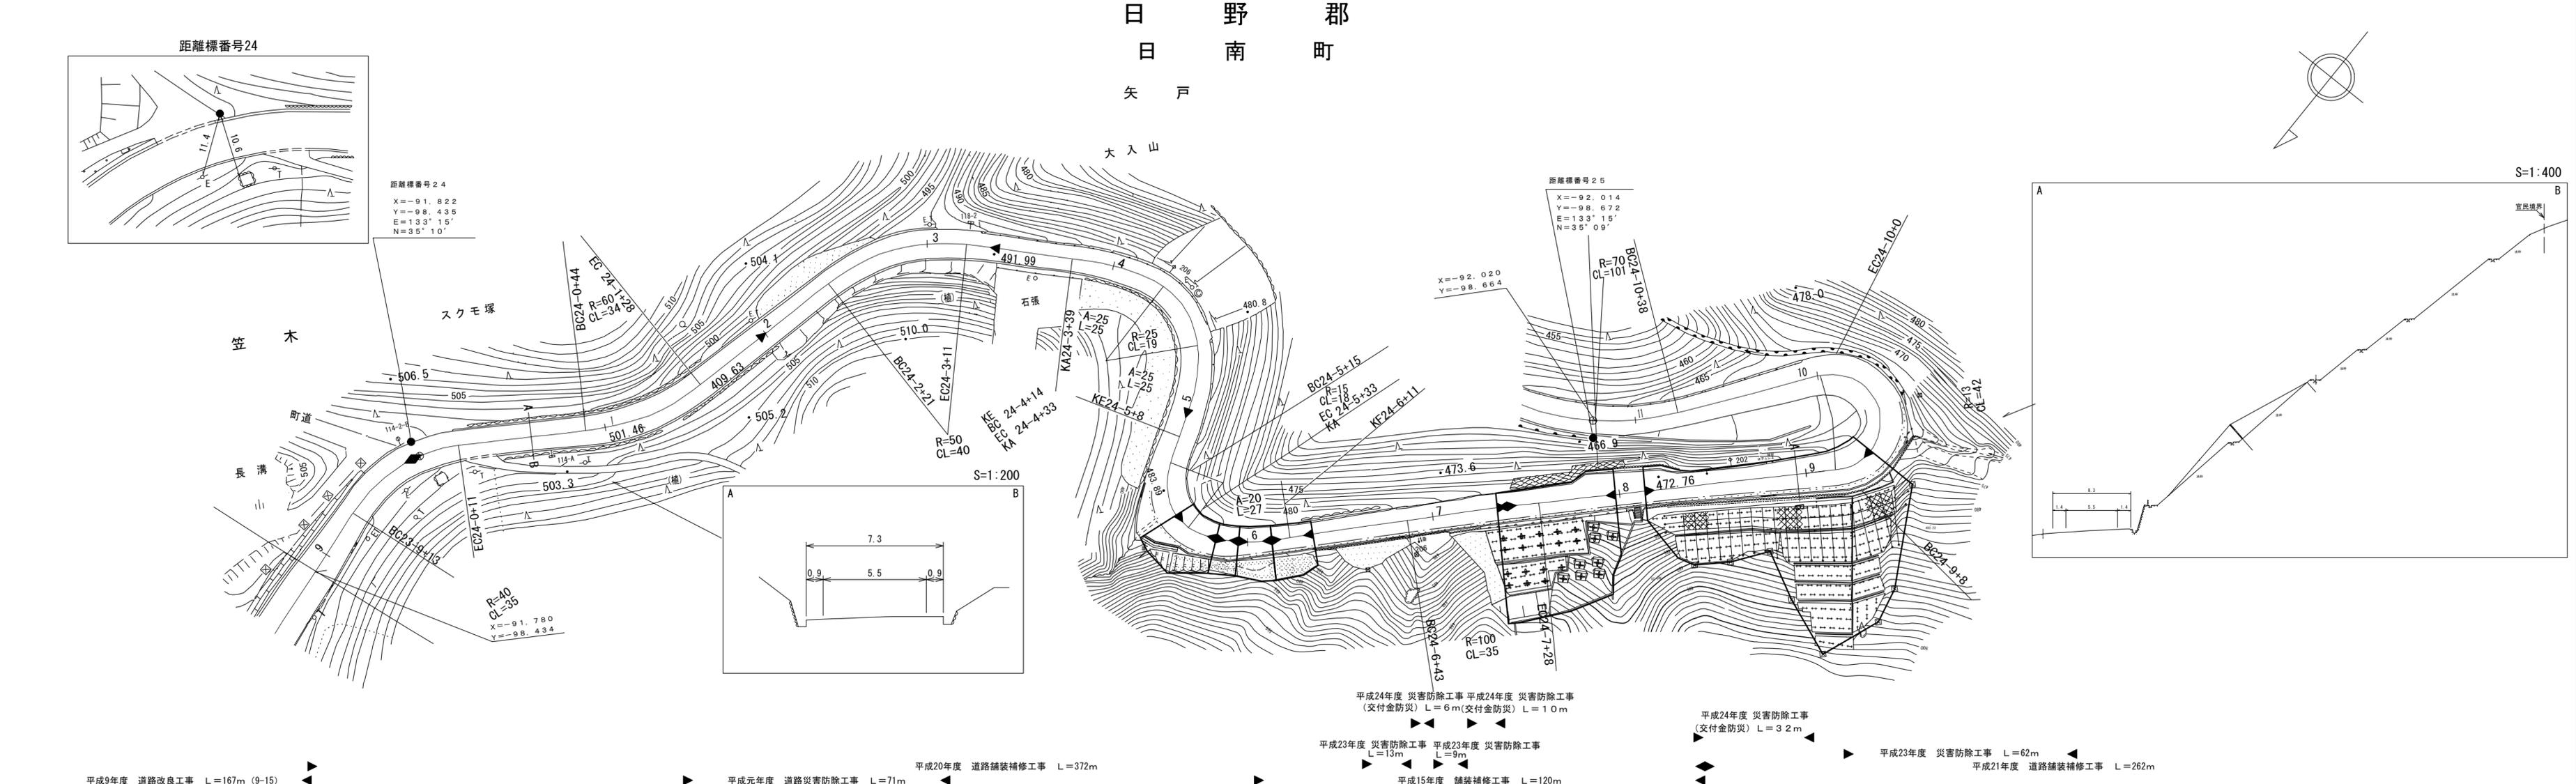

距離標号24
 X=-91.822
 Y=-98.435
 E=133°15'
 N=35°10'

距離標号25
 X=-92.014
 Y=-98.672
 E=133°15'
 N=35°09'

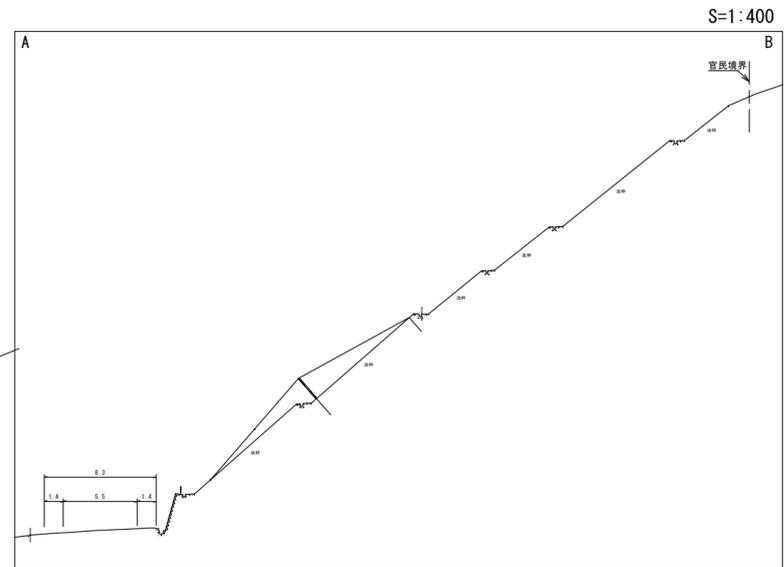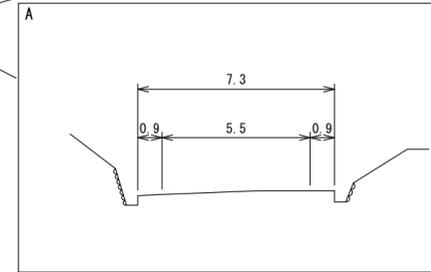

車道幅員	W=6.0		23+35		+		W=5.5												
路面種類																			
縦断勾配	499.4	3.9%	501.6	2.0%	500.6	8.8%	496.2	8.5%	487.7	6.7%	481.0	9.0%	476.5	7.2%	469.3	6.0%	466.3	7.0%	
距離程	23-8	+48	24-0	+17	24-1	+17	24-2	+17	24-4	+17	24-6	+17	24-7	+17	24-9	+17	24-10	+17	25-0





アサヒコンサルタント株式会社

道路台帳平面図

鳥取県

調整年月	平成23年3月	図面縮尺	1:1,000	路線コード	21-009	道路種別	主要地方道	路線名	安来伯太日南線	区間	26-4~27-5	図面番号	25-23
------	---------	------	---------	-------	--------	------	-------	-----	---------	----	-----------	------	-------

日野郡
日南町
矢戸

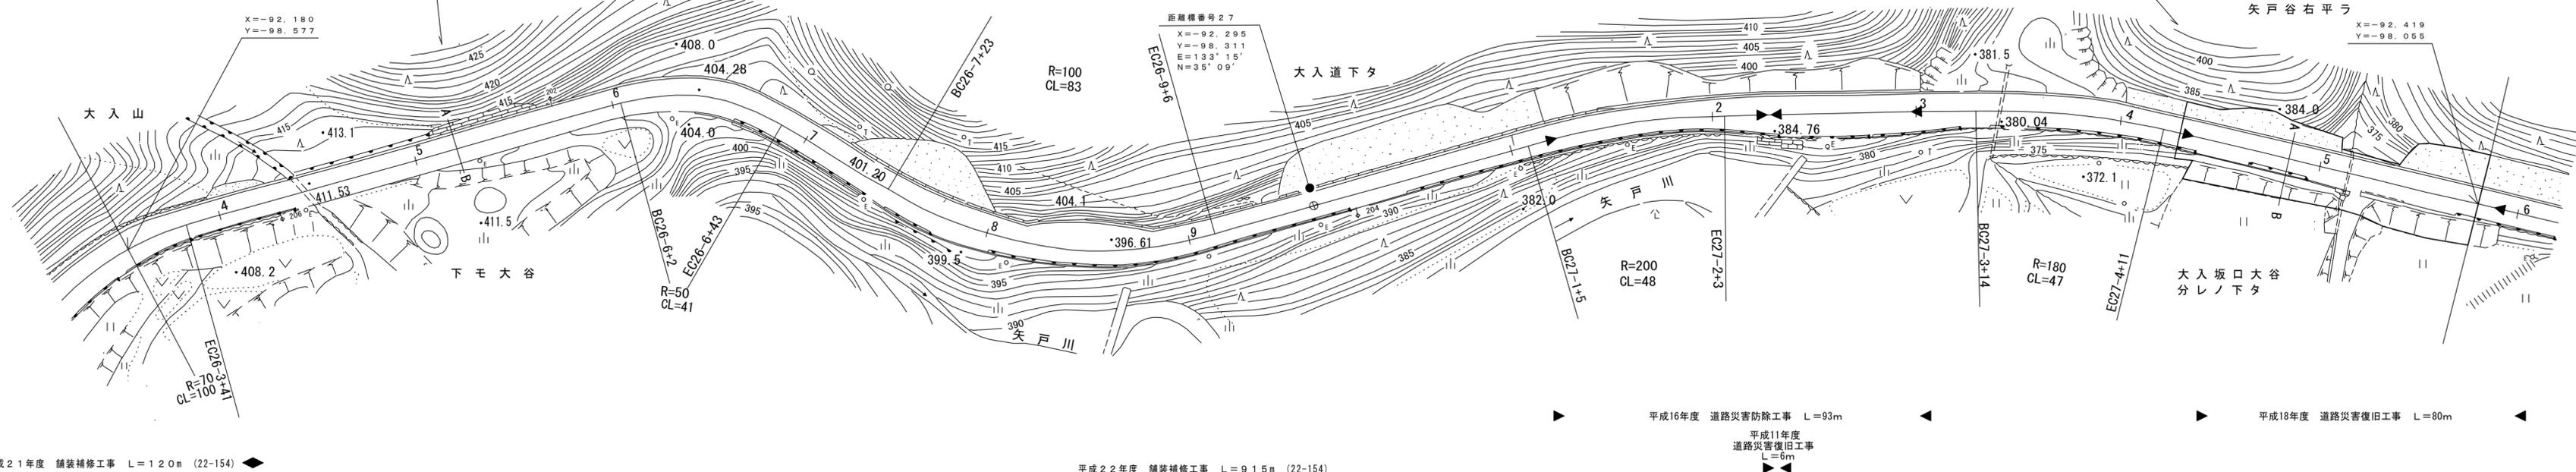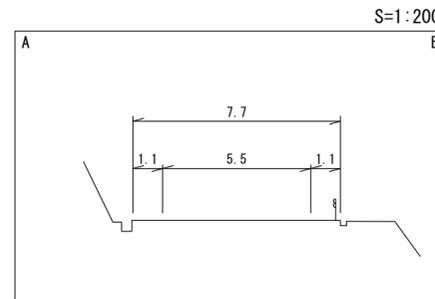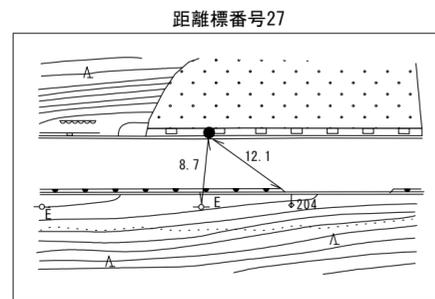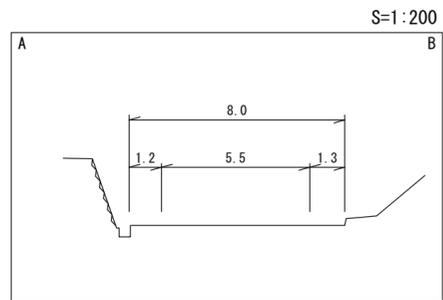





車道幅員	W=5.5												
路面種類	A												
縦断勾配	7.2% 6.0% 7.2% 9.0% 7.8% 9.6% 5.7%												
距離程	26-7 +13	401.3	27-0 +28	392.3	27-1 +28	388.7	27-2 +28	384.2	27-3 +28	380.3	27-4 +28	375.5	

アシア航測株式会社
江府技研コンサルタント
株式会社
アイテック

道路台帳平面図

鳥取県

調整年月	平成 23 年 3 月	図面縮尺	1:1,000	路線コード	21-009	道路種別	主要地方道	路線名	安来伯太日南線	区間	27-6~28-6	図面番号	25-24
------	-------------	------	---------	-------	--------	------	-------	-----	---------	----	-----------	------	-------

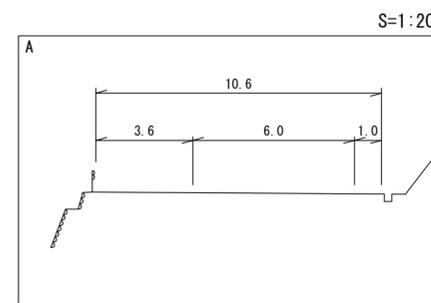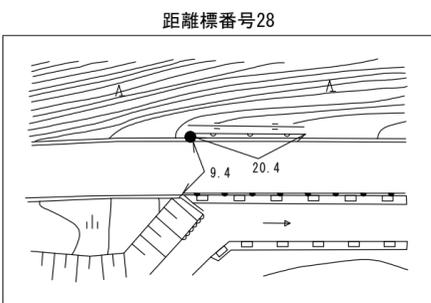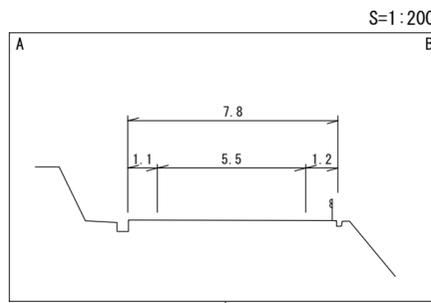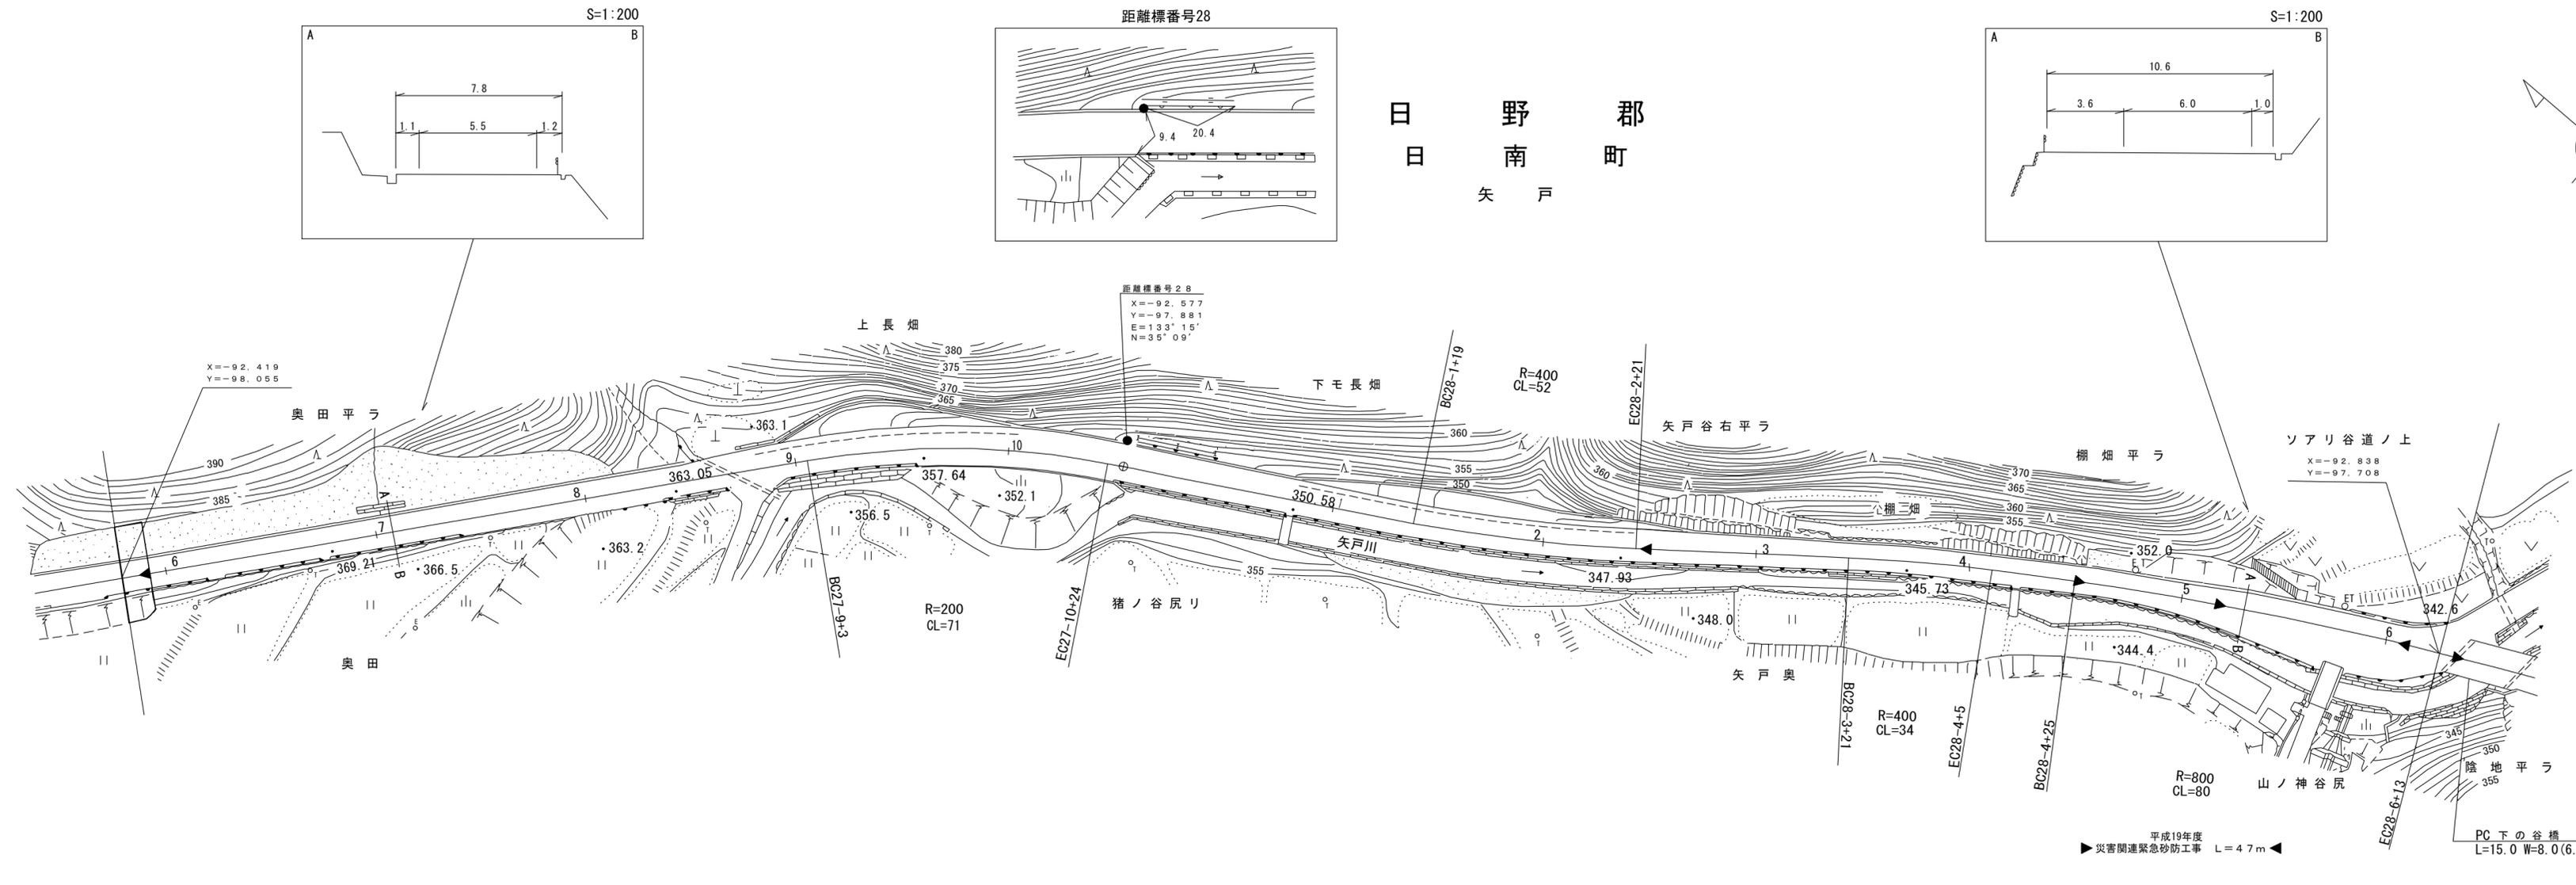






車道幅員	W=5.5						W=6.0						
路面種類	A												
縦断勾配													
距離程	27-7 +28	27-8 +28	27-9 +28	28-0 +0	28-1 +0	28-2 +0	28-3 +0	28-4 +25	28-5 +15	28-6 +41	28-7 +41	28-8 +41	28-9 +41

シ(有)ン江府技研コンサルタント株式会社 アイテック

道 路 台 帳 付 図

鳥 取 県

調整年月	平成28年 3月	図面縮尺	1:1,000	路線コード	21-009	道路種別	主要地方道	路線名	安来伯太日南線	区間	28-6~29-7	図面番号	25-25
------	----------	------	---------	-------	--------	------	-------	-----	---------	----	-----------	------	-------

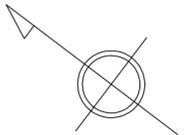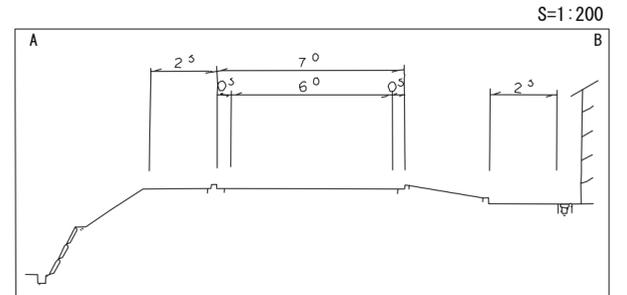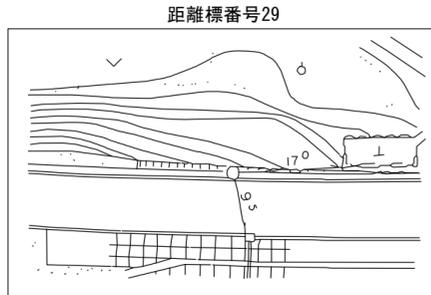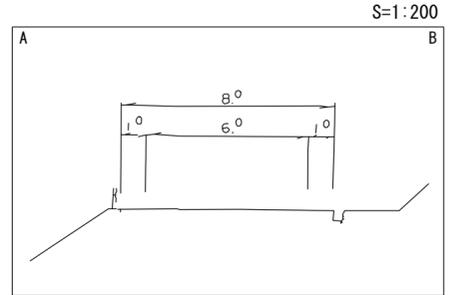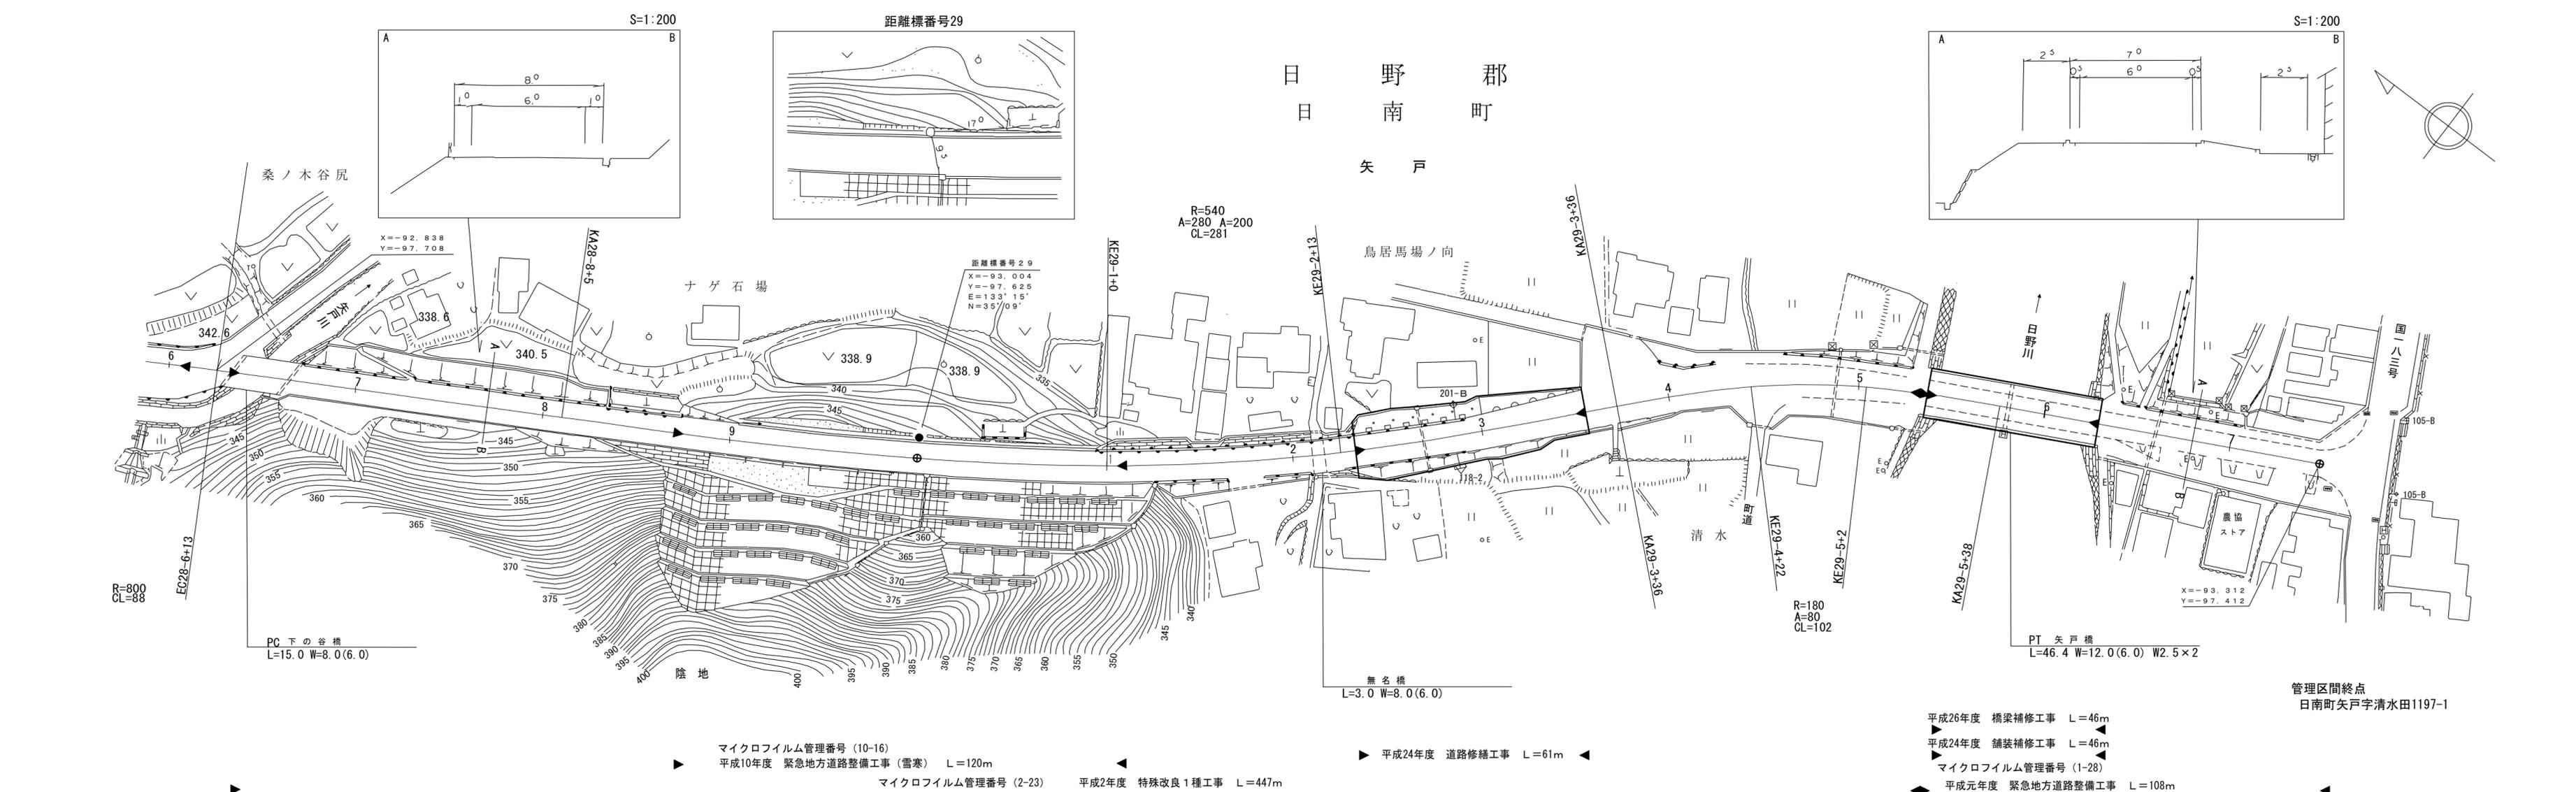

- ▶ マイクロフィルム管理番号 (10-16) 平成10年度 緊急地方道路整備工事 (雪害) L=120m
- ◀ 平成24年度 道路修繕工事 L=61m
- ▶ 平成2年度 特殊改良1種工事 L=447m
- ◀ マイクロフィルム管理番号 (1-28) 平成元年度 緊急地方道路整備工事 L=108m

車道幅員	W=6.0
路面種類	A
縦断勾配	2.4% 6.0% 1.6%
距離程	<div style="display: flex; justify-content: space-between;"> 28-9 +6 29-4 +11 29-7 +24 </div>

アサヒコンサルタント株式会社

「この地図は、建設省国土地理院長の承認を得て、同院所管の測量標及び測量成果を(承認番号)昭53 中公第 77 号」