


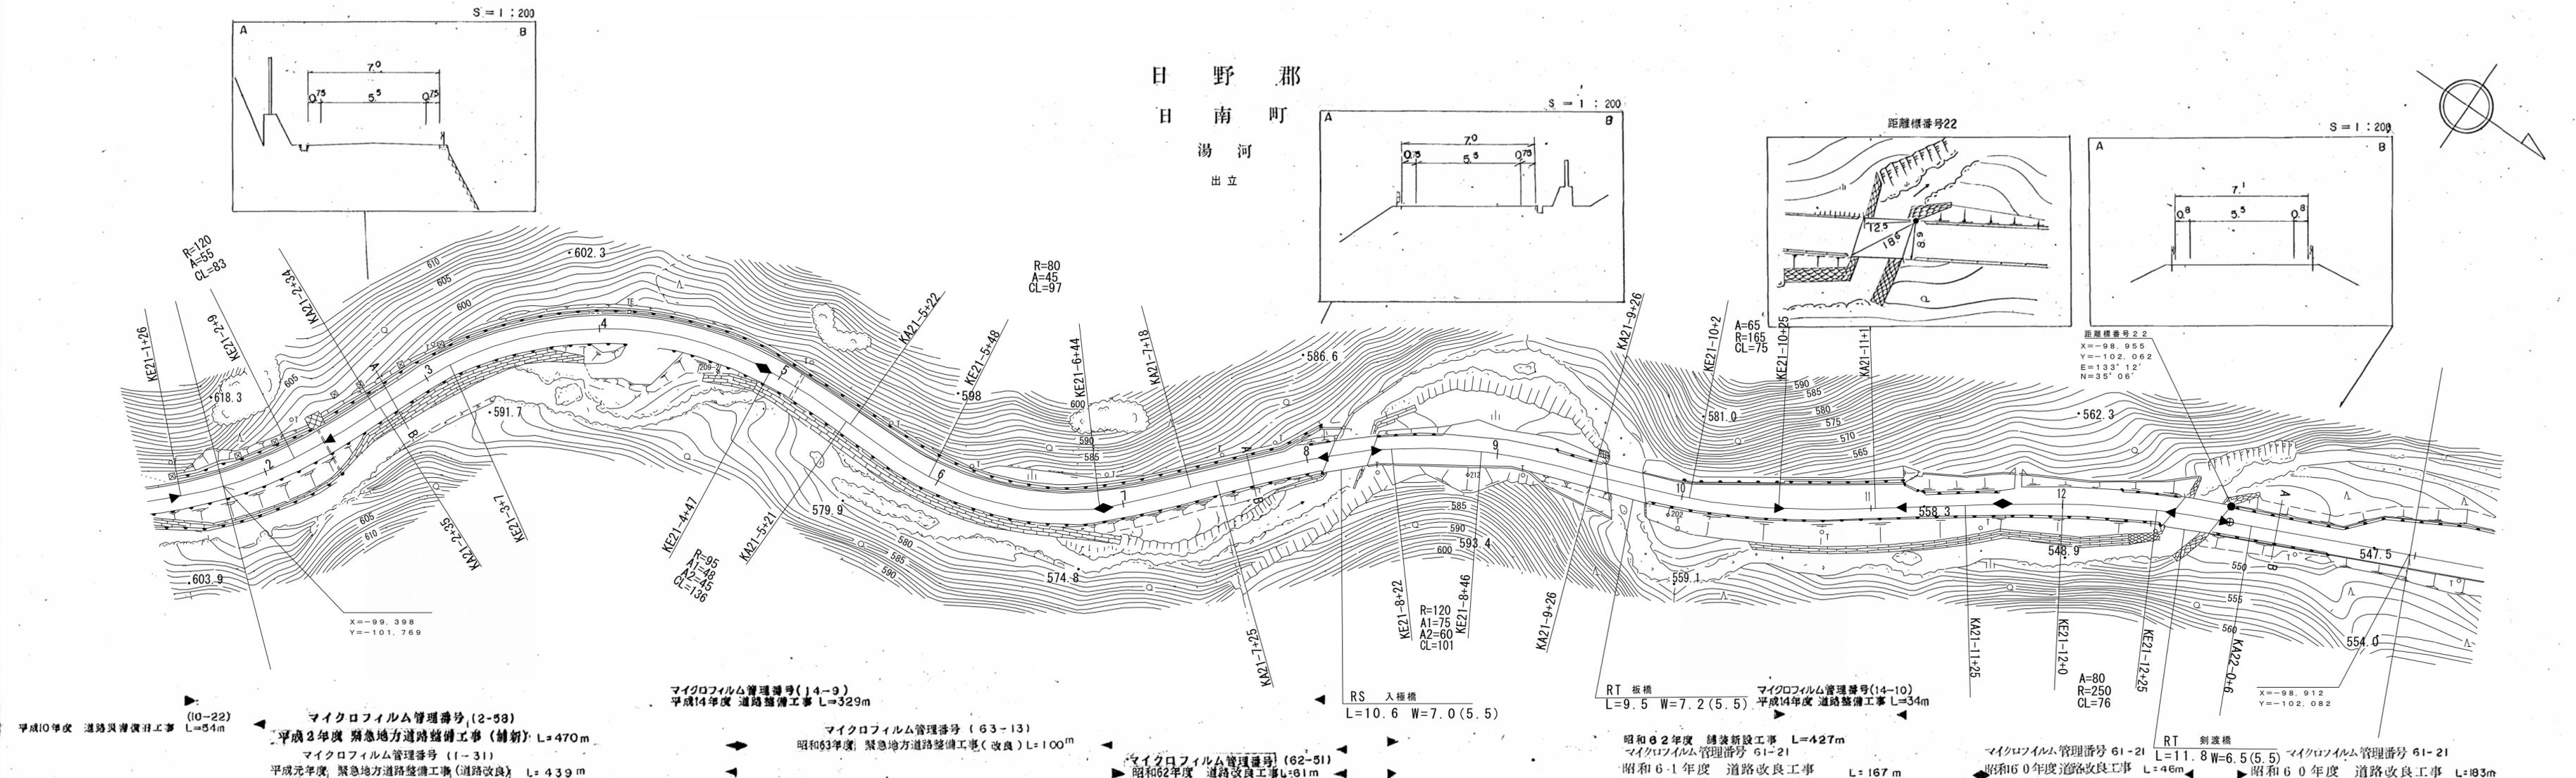

# 道 路 台 帳 平 面 図

鳥 取 県

|      |             |      |         |       |        |      |       |     |       |    |           |      |       |
|------|-------------|------|---------|-------|--------|------|-------|-----|-------|----|-----------|------|-------|
| 調製年月 | 平成 15 年 3 月 | 図面縮尺 | 1:1,000 | 路線コード | 21-011 | 道路種別 | 主要地方道 | 路線名 | 新見多里線 | 区間 | 21-2~22-1 | 図面番号 | 23-19 |
|------|-------------|------|---------|-------|--------|------|-------|-----|-------|----|-----------|------|-------|



|      |   |
|------|---|
| 車道幅員 | W=5.5   |
| 路面種類 | A   |
| 縦断勾配 | 9.0%  |
| 距離程  | 21-8<br>+5<br>21-8<br>+6<br>21-9<br>+17<br>21-9<br>+30<br>21-9<br>+39<br>21-11<br>+14<br>21-11<br>+14<br>22-0<br>+39<br>22-0<br>+39 |

株式会社 日新コンサルタント

この図面は、建設省国土院院長の承認を得て、同院所管の測量標及び測量成果を使用して調製したものである。(承認番号)昭53 中公第 77 号







# 道路台帳平面図

鳥取県

|      |             |      |         |       |        |      |       |     |       |    |           |      |       |
|------|-------------|------|---------|-------|--------|------|-------|-----|-------|----|-----------|------|-------|
| 調整年月 | 平成 25 年 3 月 | 図面縮尺 | 1:1,000 | 路線コード | 21-011 | 道路種別 | 主要地方道 | 路線名 | 新見多里線 | 区間 | 24-4~25-4 | 図面番号 | 23-22 |
|------|-------------|------|---------|-------|--------|------|-------|-----|-------|----|-----------|------|-------|

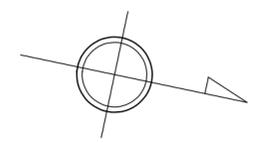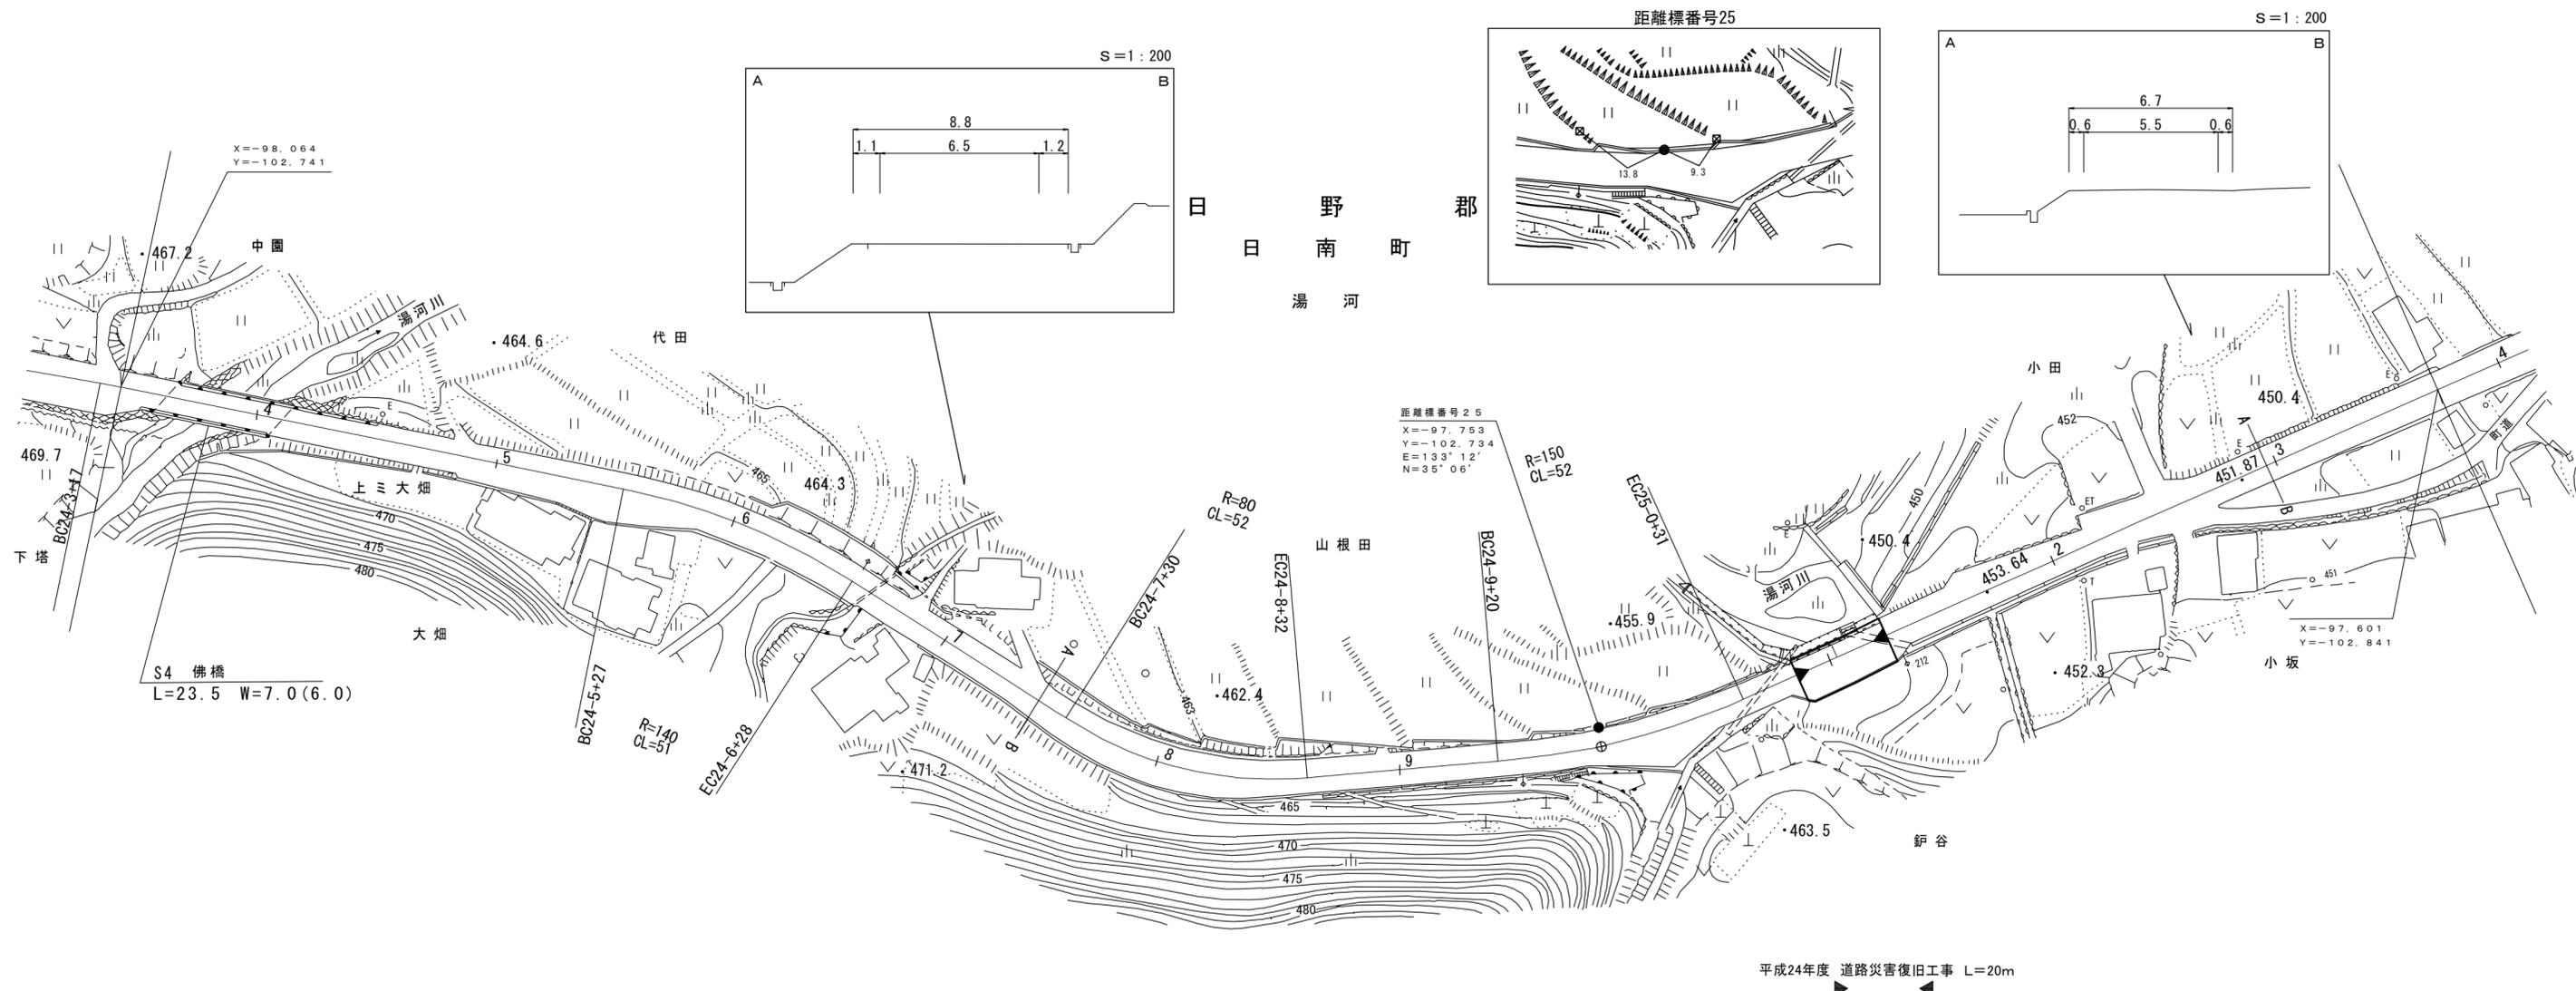

|      |  |
|------|--|
| 車道幅員 | W=5.5  |
| 路面種類 | A  |
| 縦断勾配 | 3.9%   |
| 距離程  | 24-4+45 467.7 24-8+4 464.5 25-1+2 455.0 2.8% |






株式会社アトスペース 西谷測量株式会社

「この地図は、建設省国土地理院長の承認を得て、同院所管の測量標及び測量成果を使用して調製したものである。(承認番号)昭53 中公第 77 号」

# 道路台帳付図

鳥取県

|      |             |      |         |       |        |      |       |     |       |    |           |      |       |
|------|-------------|------|---------|-------|--------|------|-------|-----|-------|----|-----------|------|-------|
| 調整年月 | 平成 27 年 3 月 | 図面縮尺 | 1:1,000 | 路線コード | 21-011 | 道路種別 | 主要地方道 | 路線名 | 新見多里線 | 区間 | 25-4~26-3 | 図面番号 | 23-23 |
|------|-------------|------|---------|-------|--------|------|-------|-----|-------|----|-----------|------|-------|

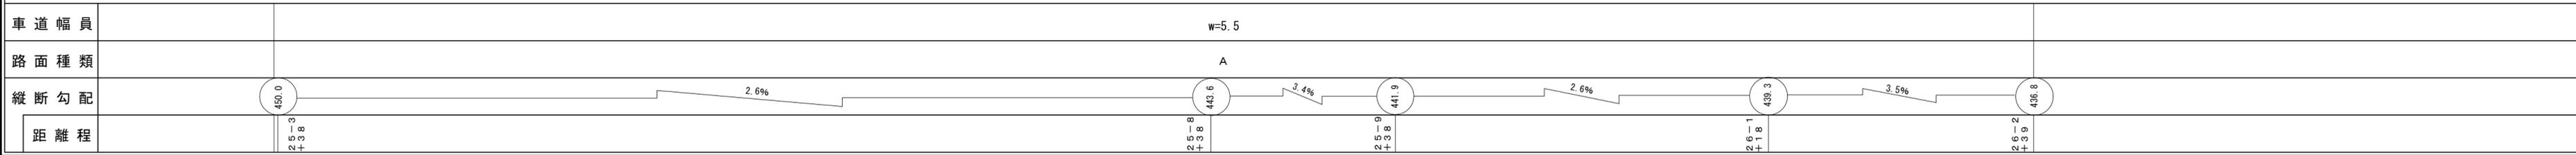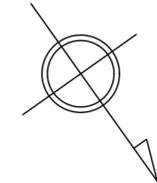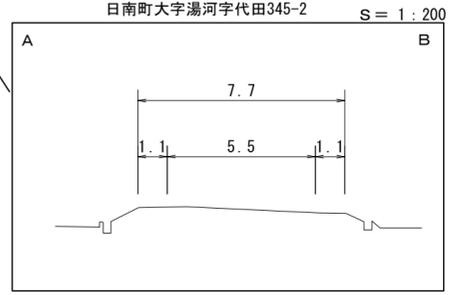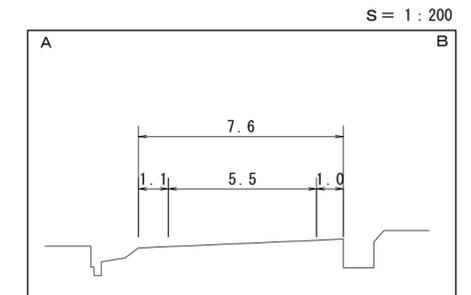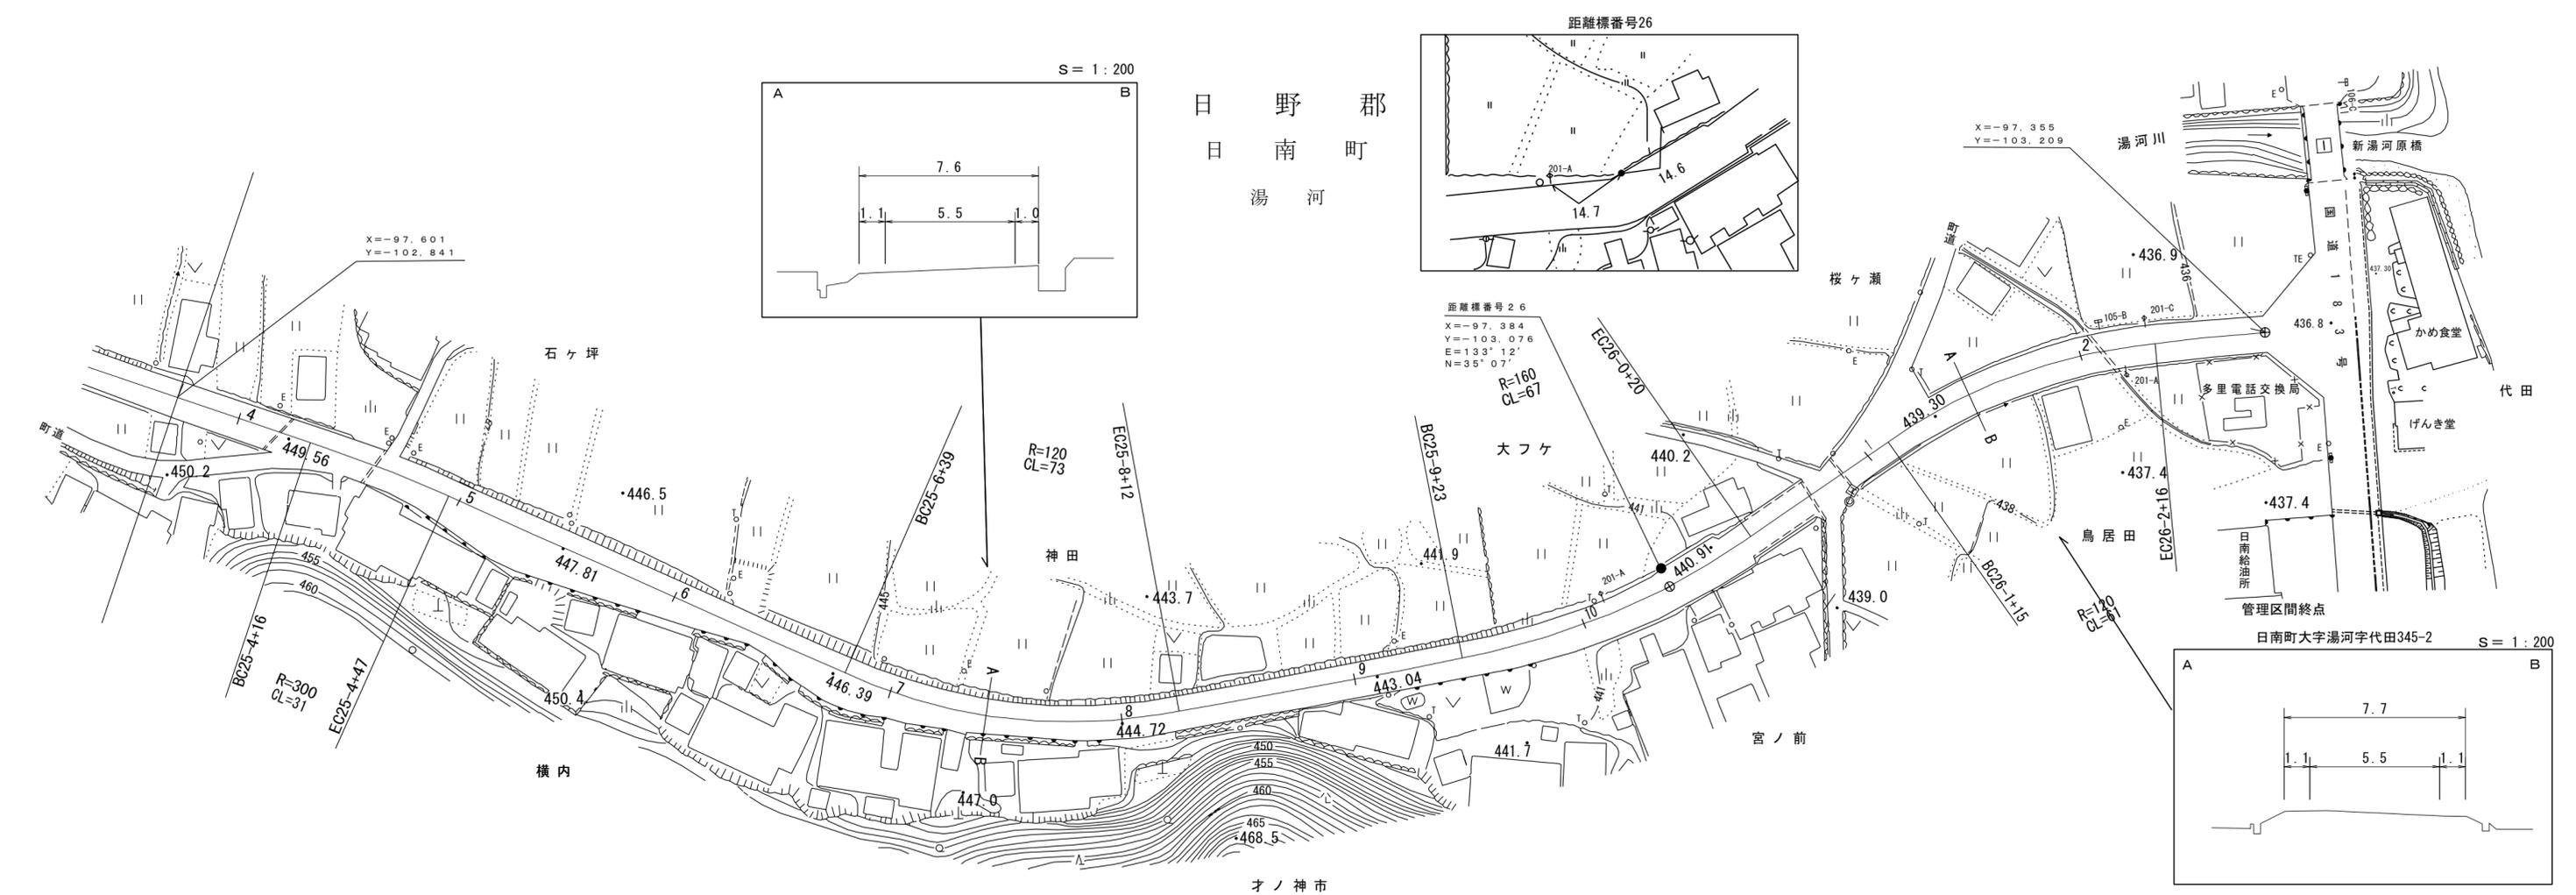

アジア航測株式会社

「この地図は、建設省国土地理院長の承認を得て、同院所管の測量機及び測量成果を使用して調製したものである。(承認番号) 昭54 中公第 32 号」