



# 道路台帳平面図

鳥取県


調整年月	平成25年3月	図面縮尺	1:1000	路線コード	22-201	道路種別	一般県道	路線名	上井北条線	区間	0-1+0 ~ 1-5	図面番号	10-1
------	---------	------	--------	-------	--------	------	------	-----	-------	----	-------------	------	------

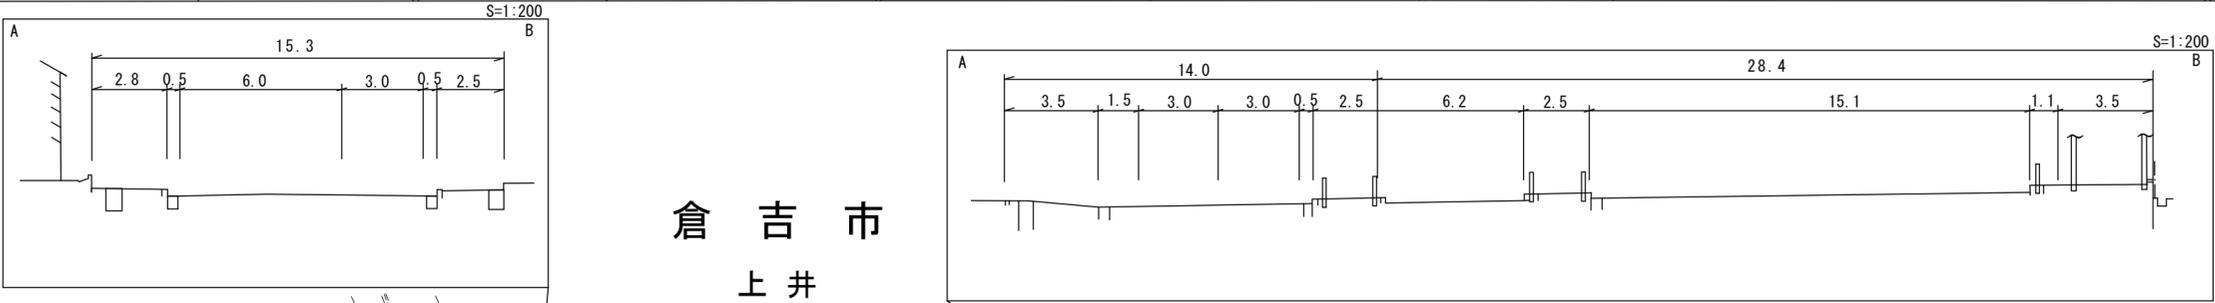

変更後

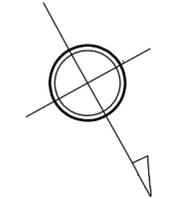


倉吉市  
上井

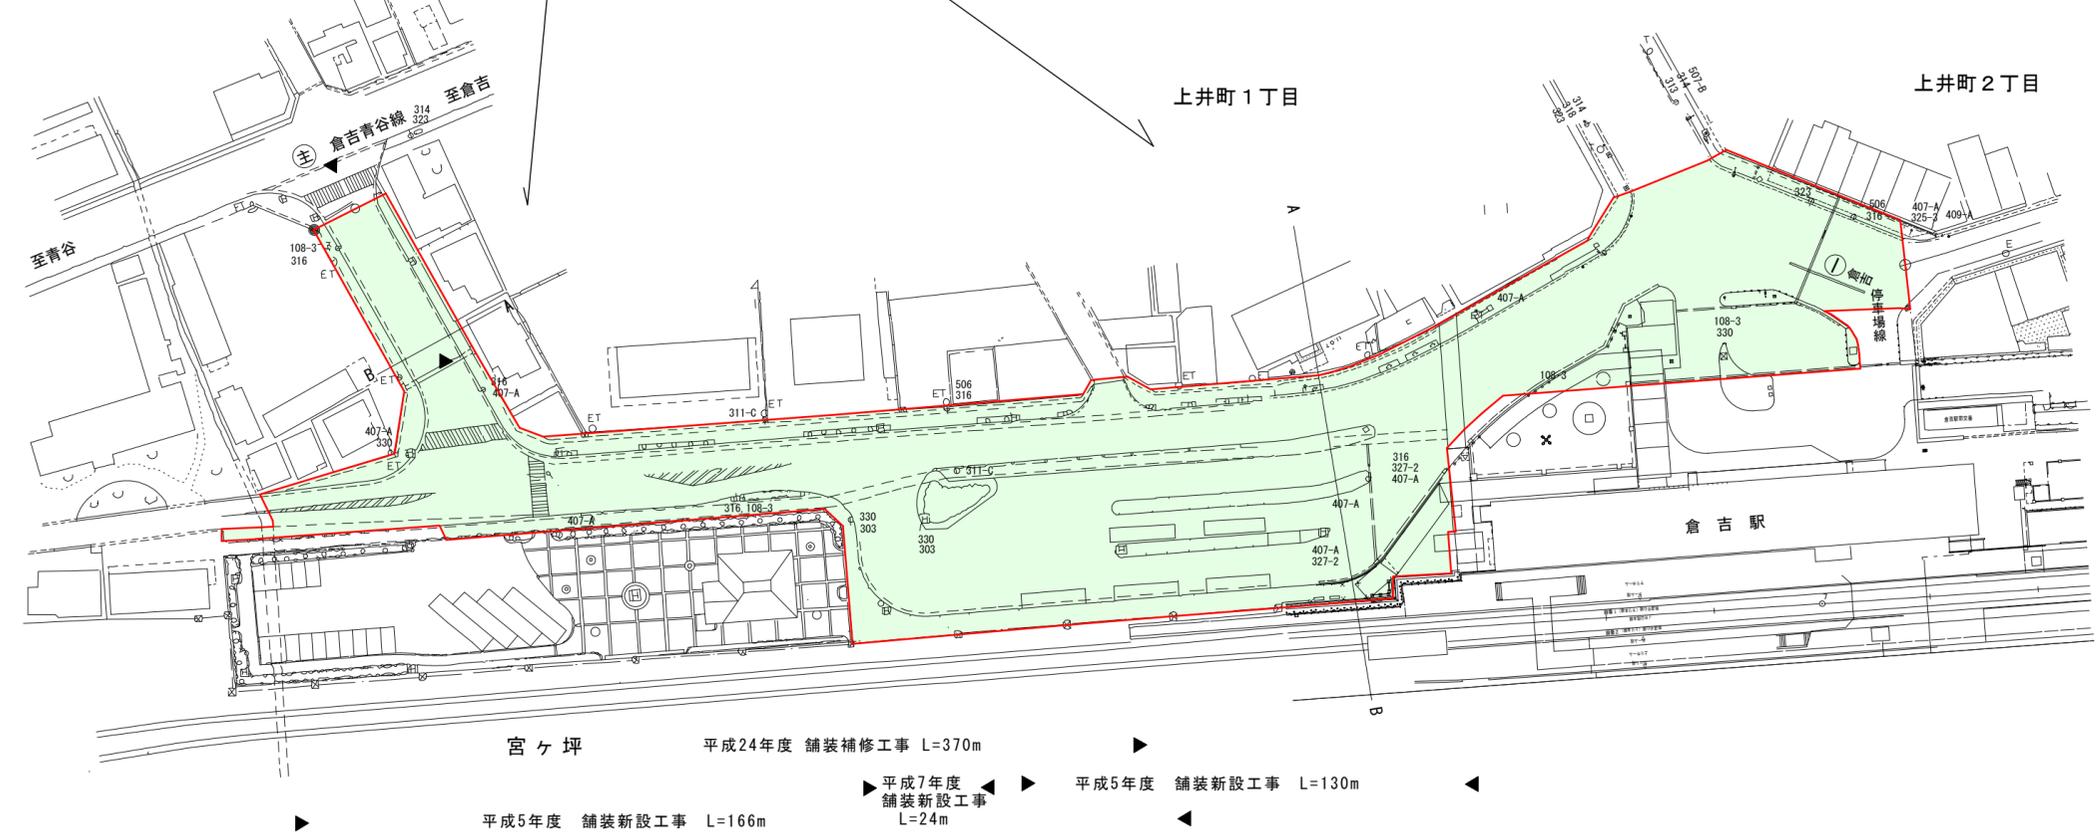

▶ 平成5年度 舗装新設工事 L=130m  
 ▶ 平成24年度 舗装補修工事 L=370m  
 ▶ 平成5年度 舗装新設工事 L=166m  
 ▶ 平成7年度 舗装新設工事 L=24m  
 ▶ 平成5年度 舗装新設工事 L=130m

車道幅員													
路面種別													
縦断勾配													
距離程													

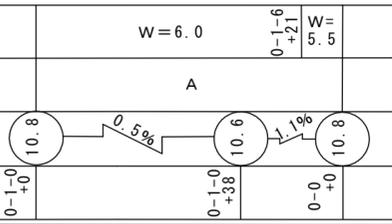


アサヒコンサルタント株式会社

# 道 路 台 帳 平 面 図

鳥 取 県

調 整 年 月	平 成 2 5 年 3 月	図 面 縮 尺	1:1,000	路 線 コー ド	22-201	道 路 種 別	一 般 県 道	路 線 名	上 井 北 条 線	区 間	0-0~1-2	図 面 番 号	10-2
---------	---------------	---------	---------	----------	--------	---------	---------	-------	-----------	-----	---------	---------	------

変 更 後

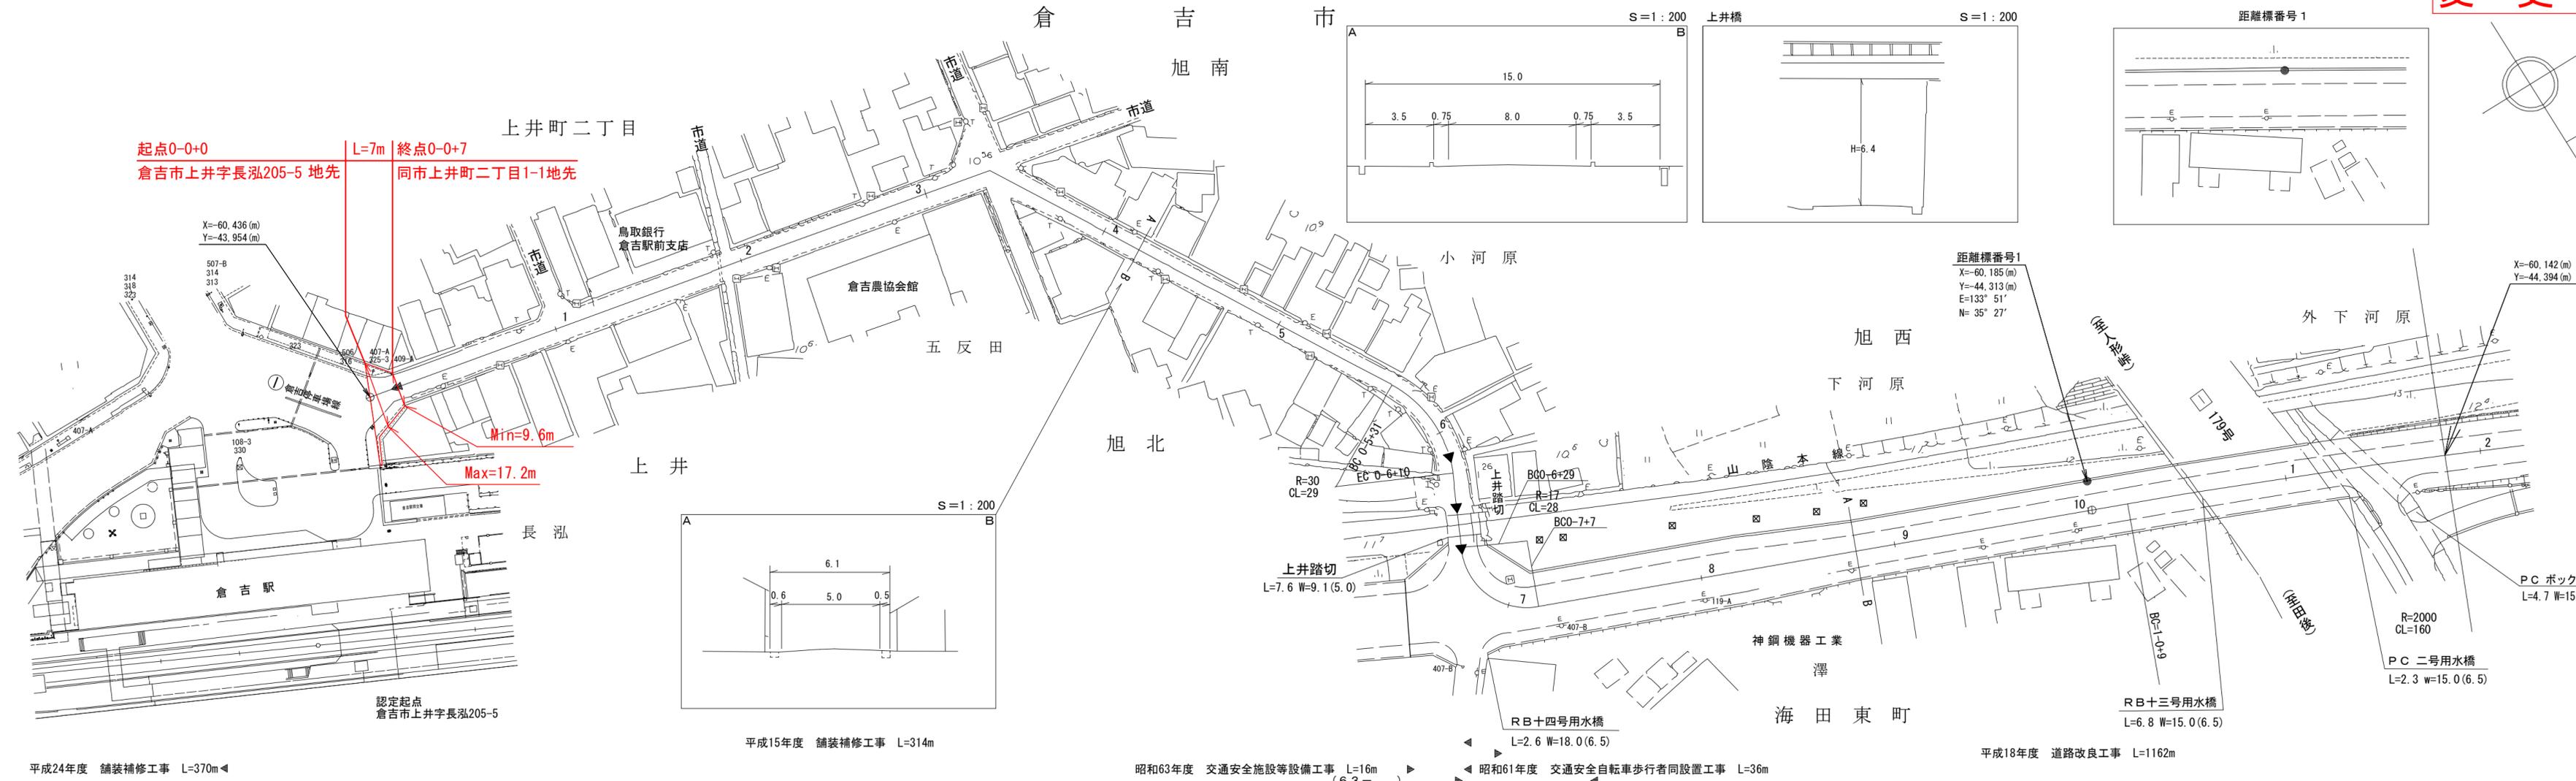

車道幅員	0 + 0 +	W=5.5	0 + 0 +	W=5.0	0 + 0 +	W=6.5
路面種類	0 + 0 +	A	0 + 0 +	A	0 + 0 +	A
縦断勾配	10.8	0.1%	11.0	0.5%	11.2	0.3%
距離程	0 + 0 +	0.6 + 4.2	0 + 0 +	0.6 + 4.2	0 + 0 +	1.1 + 1.2

アサヒコンサルタンツ株式会社

この地図は、建設省国土地理院長の承認を得て、同院所管の測量標及び測量成果を使用して調整したものである。(承認番号) 昭和55 中公第 44号