

道路台帳平面図


鳥取県

調製年月	平成 24 年 12 月	図面縮尺	1:1,000	路線コード	21-046	道路種別	主要地方道	路線名	日野溝口線	区間	7-0~8-3	図面番号	34-9
------	--------------	------	---------	-------	--------	------	-------	-----	-------	----	---------	------	------

L=614m W=5.6~97.6m

変更後

株式会社日野新コンサルタント
井川測量有限公司
サンコー測量
株式会社
アサヒコンサルタント株式会社
南山測量設計株式会社
株式会社
シ・エス

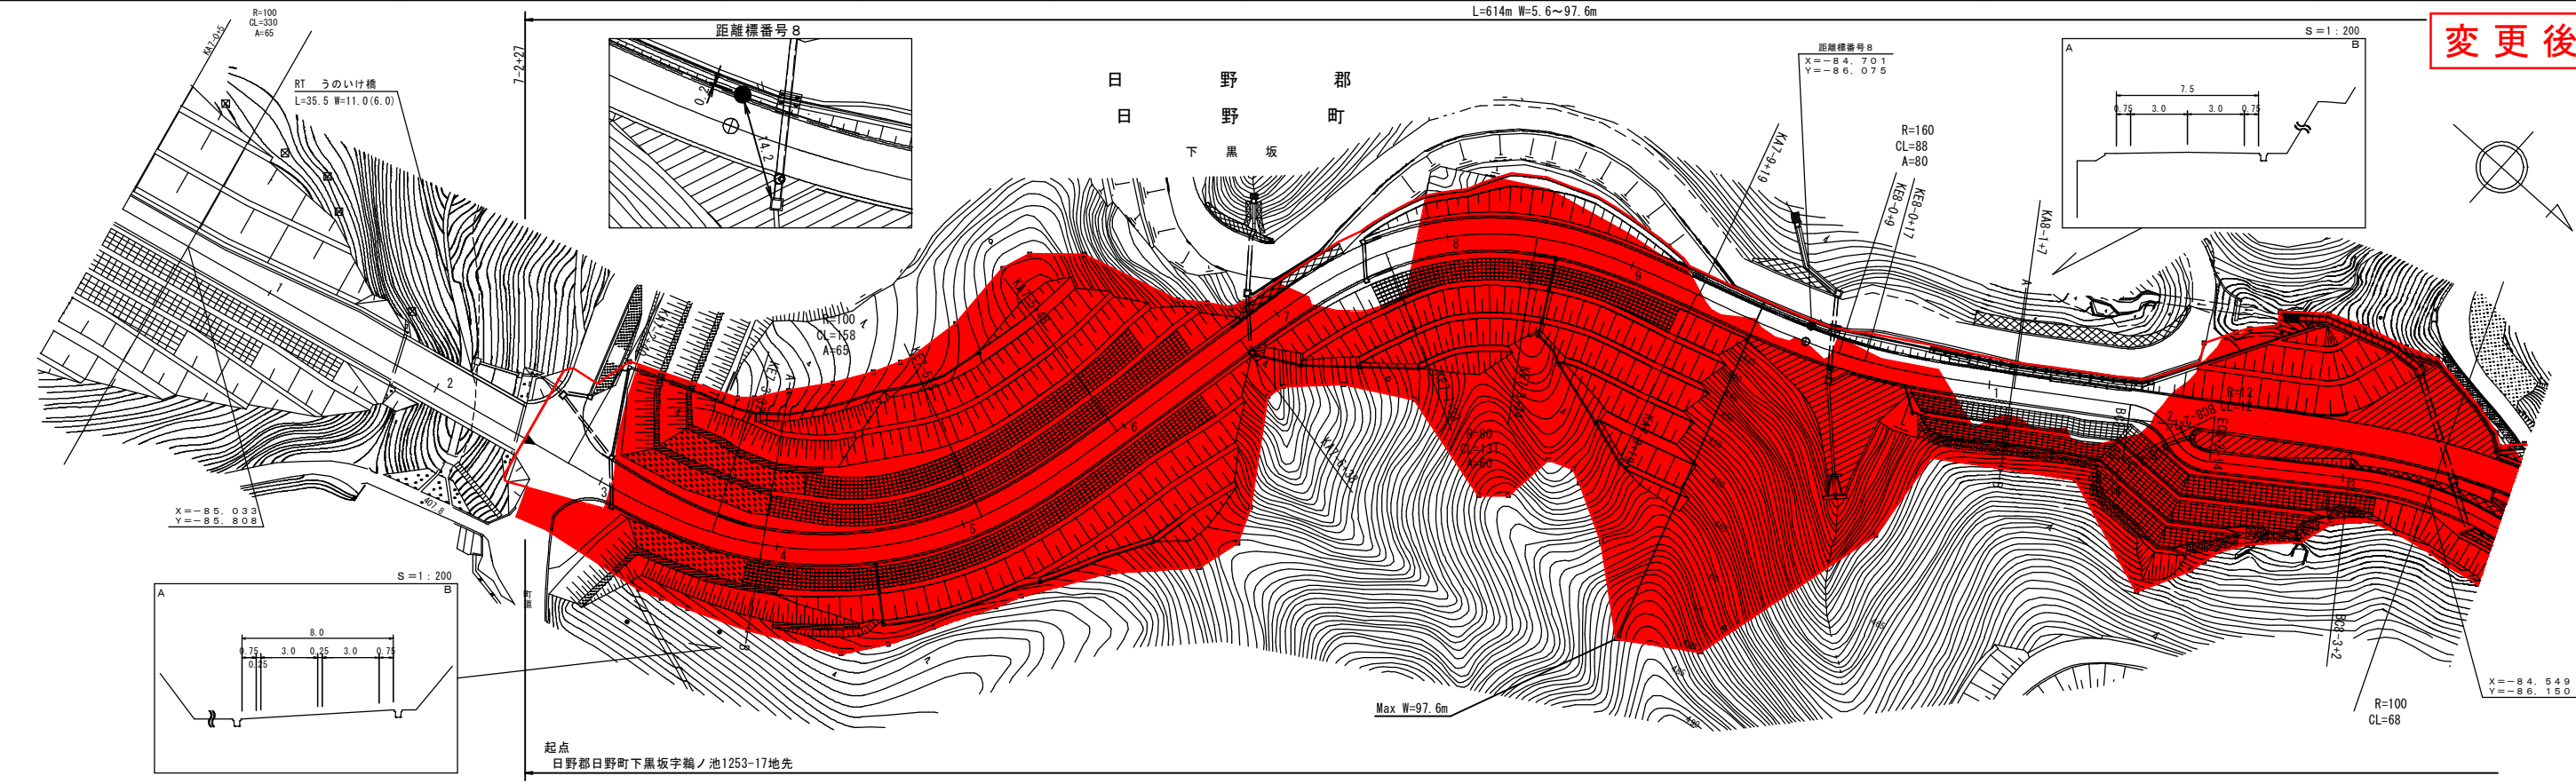

起点
日野郡日野町下黒坂字輪ノ池1253-17地先

平成24年度 地方道路交付金工事 L=614m

車道幅員	W=6.0	8-1 +3.7	W=4.0
路面種類	A		
縦断勾配	7.0%	440.5	1.3.0%
距離程	7-2 +2.8	7-2 +3.6	8-1 +3.7

「この地図は、国土交通省国土院の承認を得て、同院所管の測量標及び測量成果を使用して調整したものである。」
(承認番号) 昭54 中出第 32 号