


道路台帳平面図

鳥取県

調整年月	平成 24 年 3 月	図面縮尺	1 : 1, 000	路線コード	22-244	道路種別	一般県道	路線名	福成戸上米子線	区間	3-4~4-2	図面番号	15-4
------	-------------	------	------------	-------	--------	------	------	-----	---------	----	---------	------	------

修正後

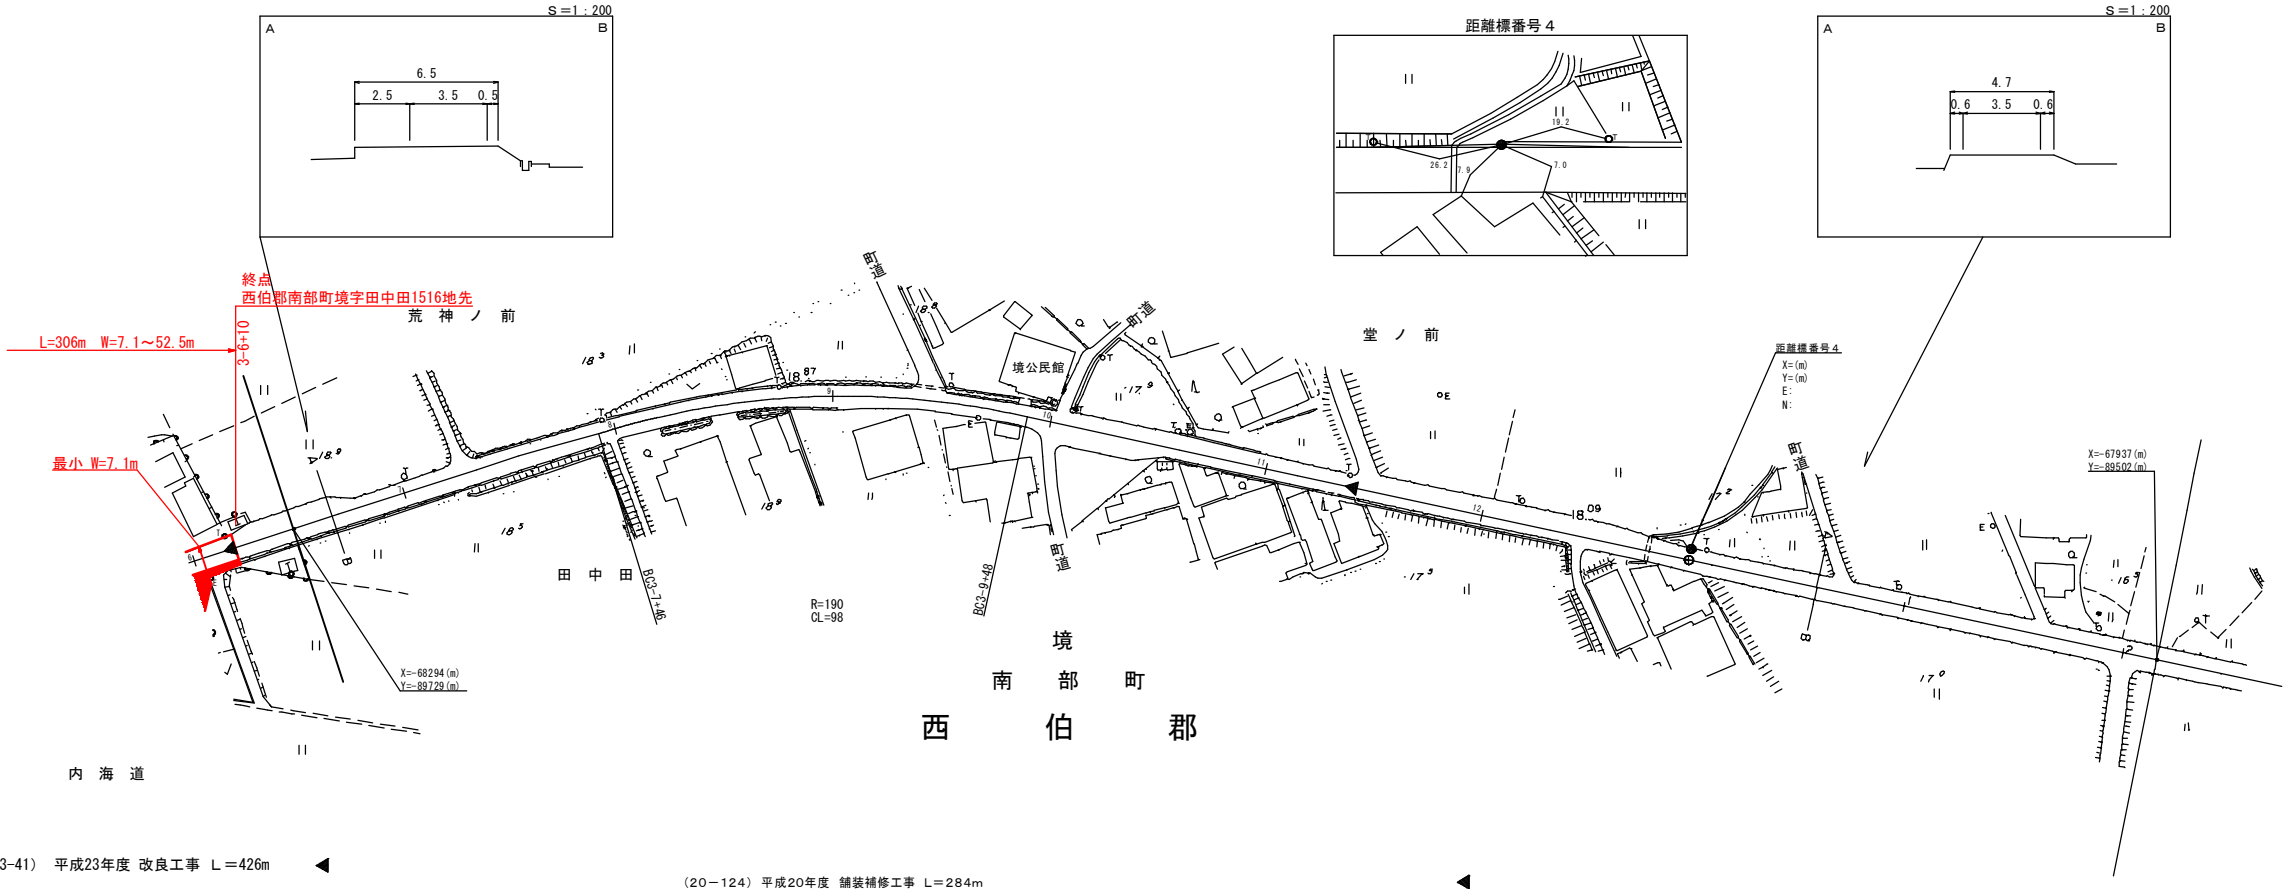

(23-41) 平成23年度 改良工事 L=426m
 (20-124) 平成20年度 舗装補修工事 L=284m

車道幅員	W=3.5	3.6 +2	W=3.0	3.7 +4.5	W=3.5
路面種類	B				
縦断勾配	0.5%				
距離程	4-2 +8 17.4				

株式会社
米子測量有限公司
南小坂測量事務所
アトススペース