


# 道路台帳平面図

鳥取県

調整年月	平成 25 年 3 月	図面縮尺	1:1,000	路線コード	15-180	道路種別	一般国道	路線名	180号	区間	101-1~102-1	図面番号	103-91
------	-------------	------	---------	-------	--------	------	------	-----	------	----	-------------	------	--------

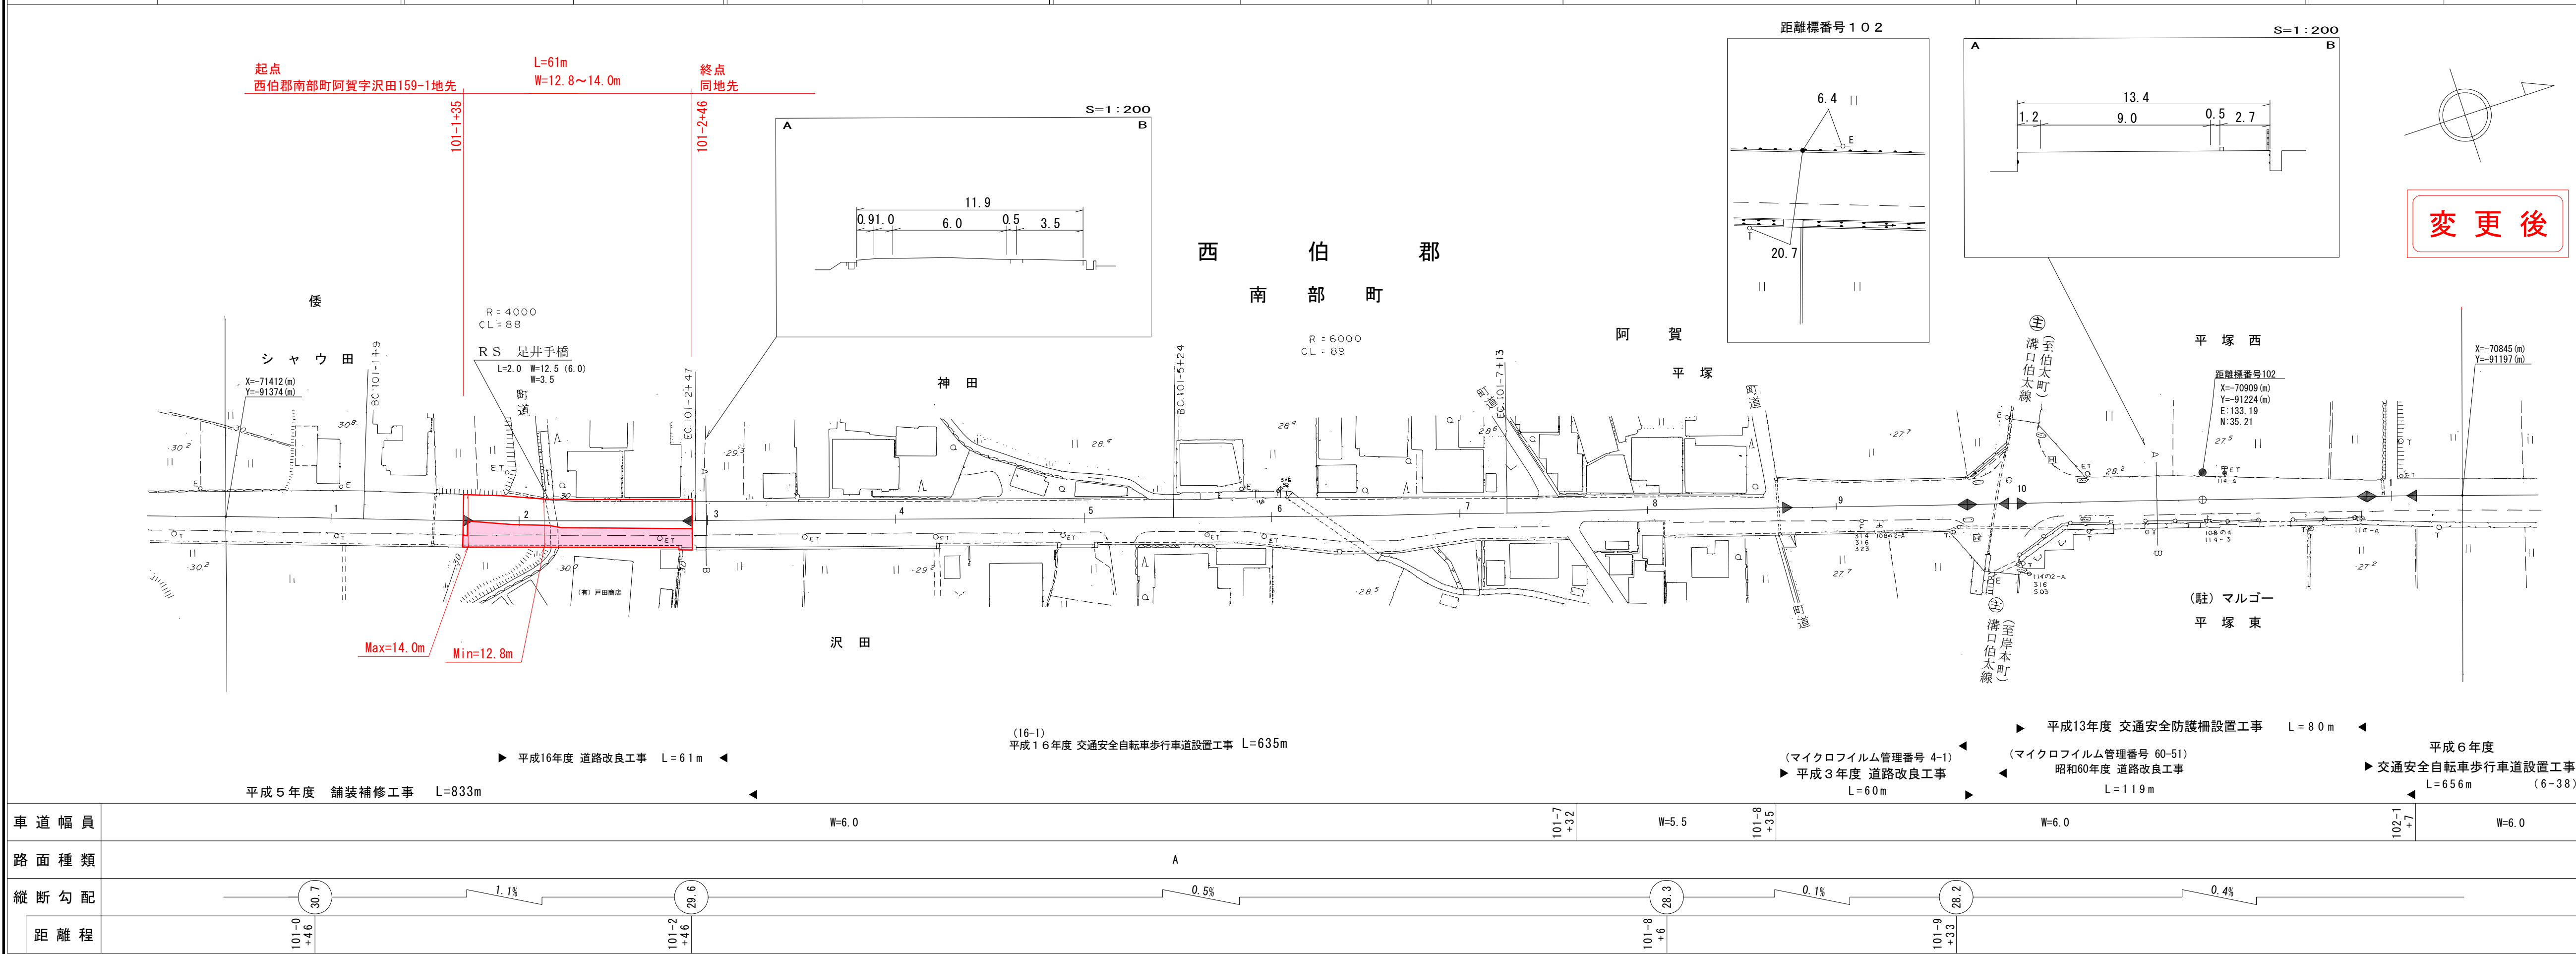

変更後

株式会社 開発コンサルタント

この地図は、建設省国土地理院長の承認を得て、同院所管の測量標及び測量成果を使用して調整したものである。(承認番号) 昭53. 中公第77号