
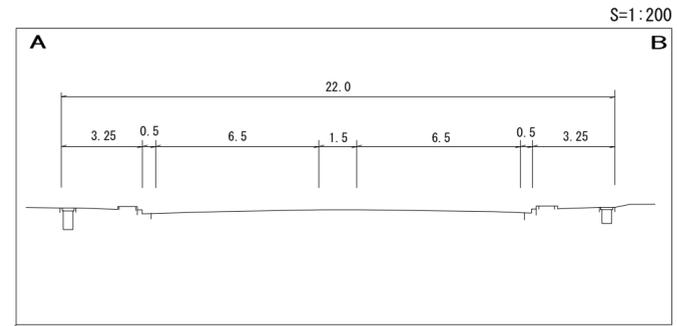
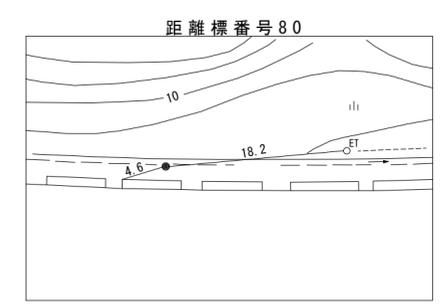



道路台帳平面図

鳥取県

調整年月	平成25年3月	図面縮尺	1:1000	路線コード	15-181	道路種別	一般国道	路線名	181号	区間	79-2~80-1	図面番号	75-71
------	---------	------	--------	-------	--------	------	------	-----	------	----	-----------	------	-------

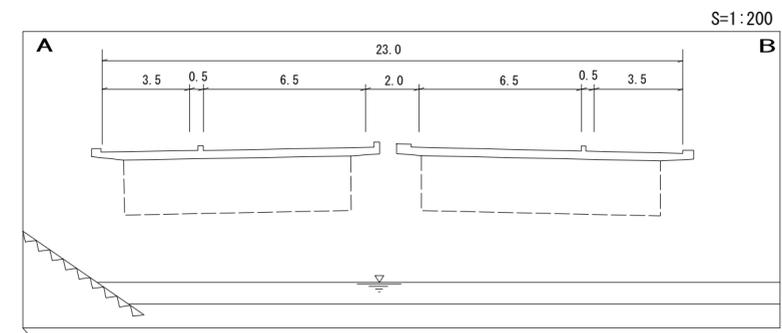

変更後

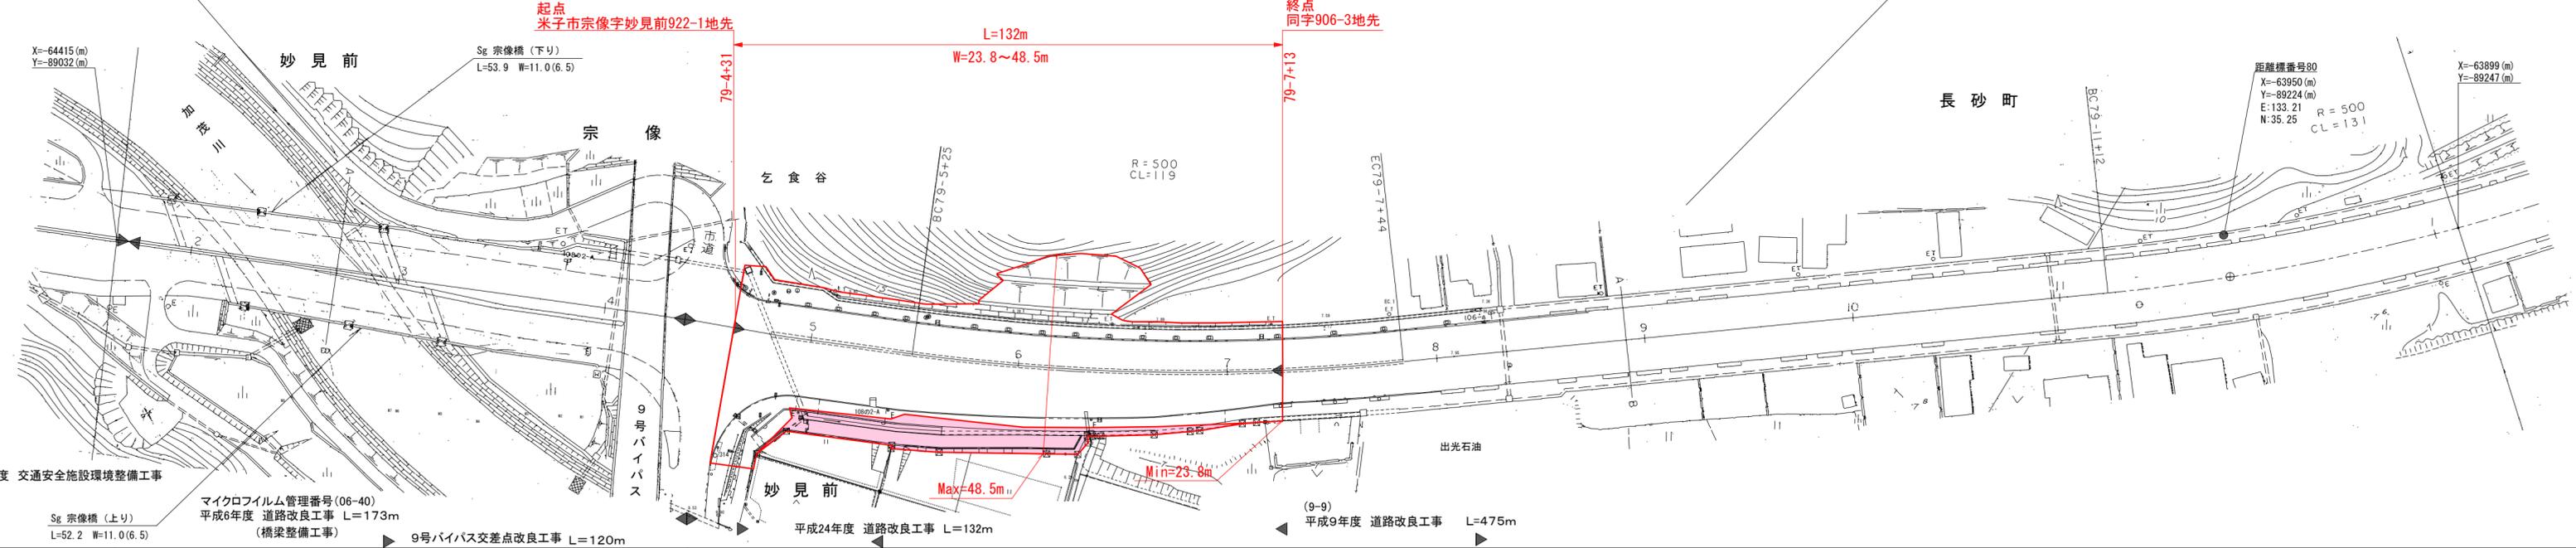

車道幅員	W=6.5	79-4+19	W=13.0	79-8+13.6	80+2.0
路面種別	A				
縦断勾配	0.3%	8.8	0.8%	7.4	0.2%
距離程	79-5+4	79-7+13	80+2.0	7.8	0.7%

この地図は、建設省国土地理院長の承認を得て、同院所管の測量標及び測量成果を使用して調製したものである。(承認番号)昭53 中公第77号