


道路台帳平面図

鳥取県

調製年月 平成18年3月 図面縮尺 1:1,000 路線コード 22-313 道路種別 一般県道 路線名 下見関金線 区間 49-6~50-8 図面番号 51-44

変更前

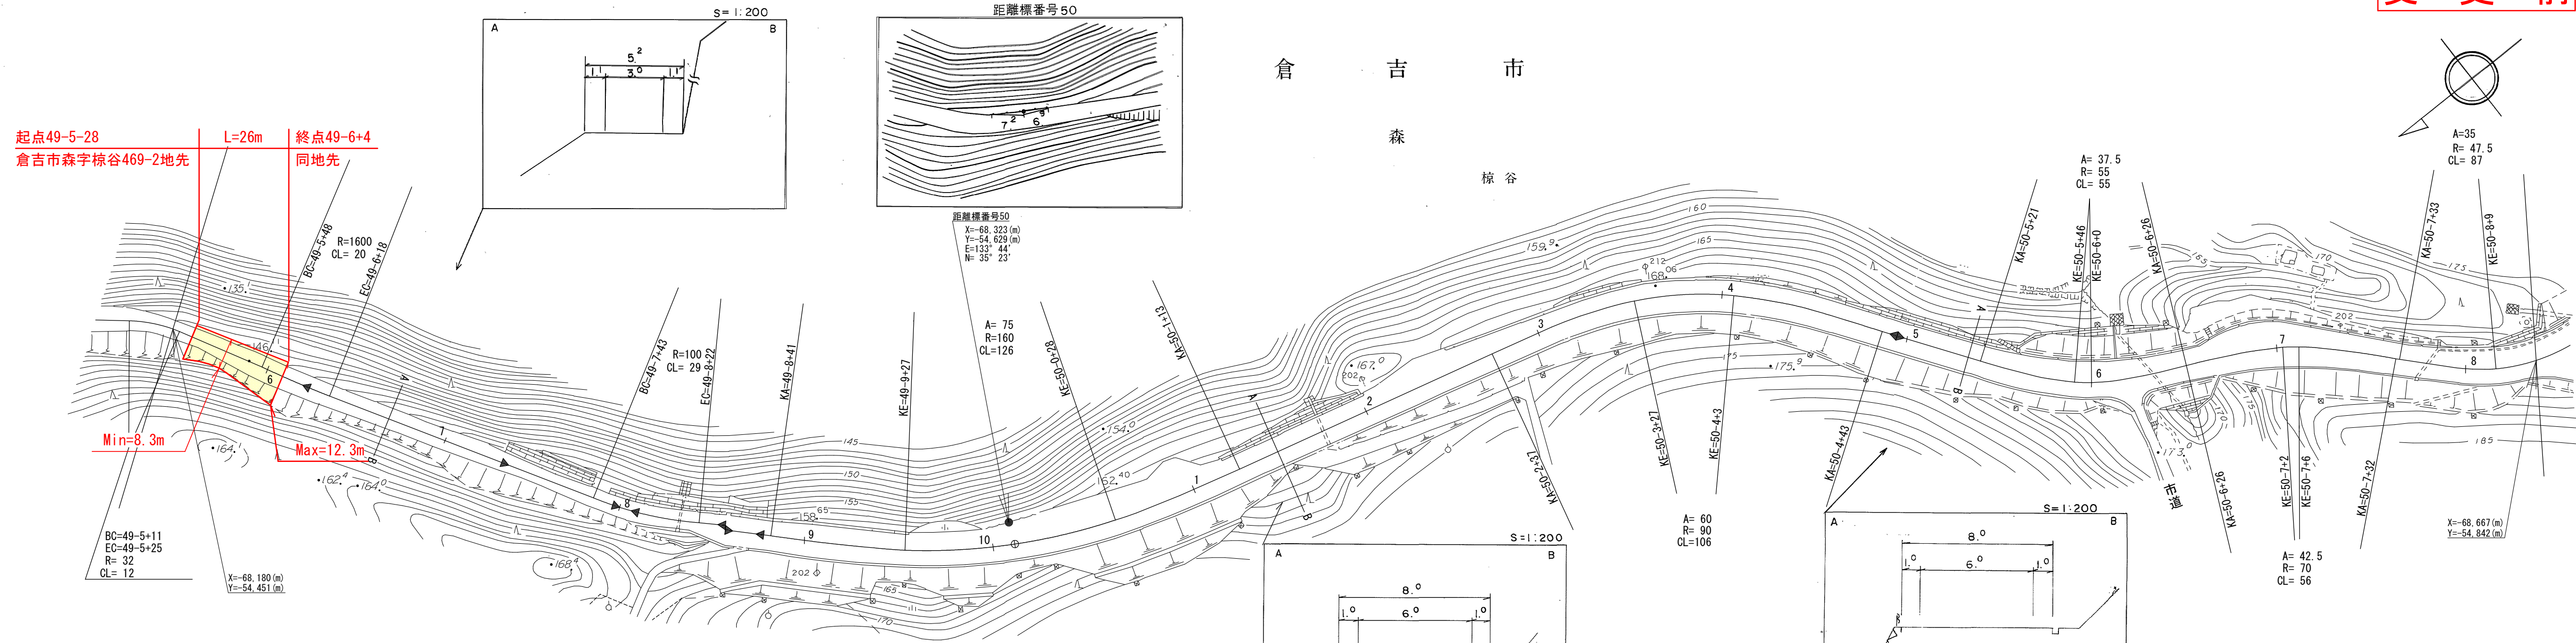

(マイクロフィルム管理番号2-)
 ▶ 平成2年度 道路災害復旧工事 L=63m
 ▶ 昭和63年度 道路災害復旧工事 L=7m
 ▶ 平成17年度 道路災害復旧工事 16年災416号 L=10m
 ▶ 平成8年度 舗装新設工事 L=324m
 ▶ 平成9年度 道路改良工事 L=548m

車道幅員	W=3.0		W=6.0					
路面種類	B	G	A					
縦断勾配	9.2%	9.6%	7.4%	6.6%	3.8%	2.2%	2.3%	5.9%
距離程	49-6 +4	49-7 +4	49-8 +29	49-9 +19	50-3 +43	50-4 +47	50-6 +7	

中部技術コンサルタント株式会社

この地図は、建設省国土地理院長の承認を得て、同院所管の測量表及び測量成果を使用して調製したものである。(承認番号) 昭55. 中公第 44号