


道路台帳平面図

鳥取県

| | | | | | | | | | | | | | |
|------|-------------|------|---------|-------|--------|------|-------|-----|---------|----|-----------|------|-------|
| 調整年月 | 平成 25 年 3 月 | 図面縮尺 | 1:1,000 | 路線コード | 21-045 | 道路種別 | 主要地方道 | 路線名 | 倉吉江府溝口線 | 区間 | 84-4~85-7 | 図面番号 | 90-77 |
|------|-------------|------|---------|-------|--------|------|-------|-----|---------|----|-----------|------|-------|

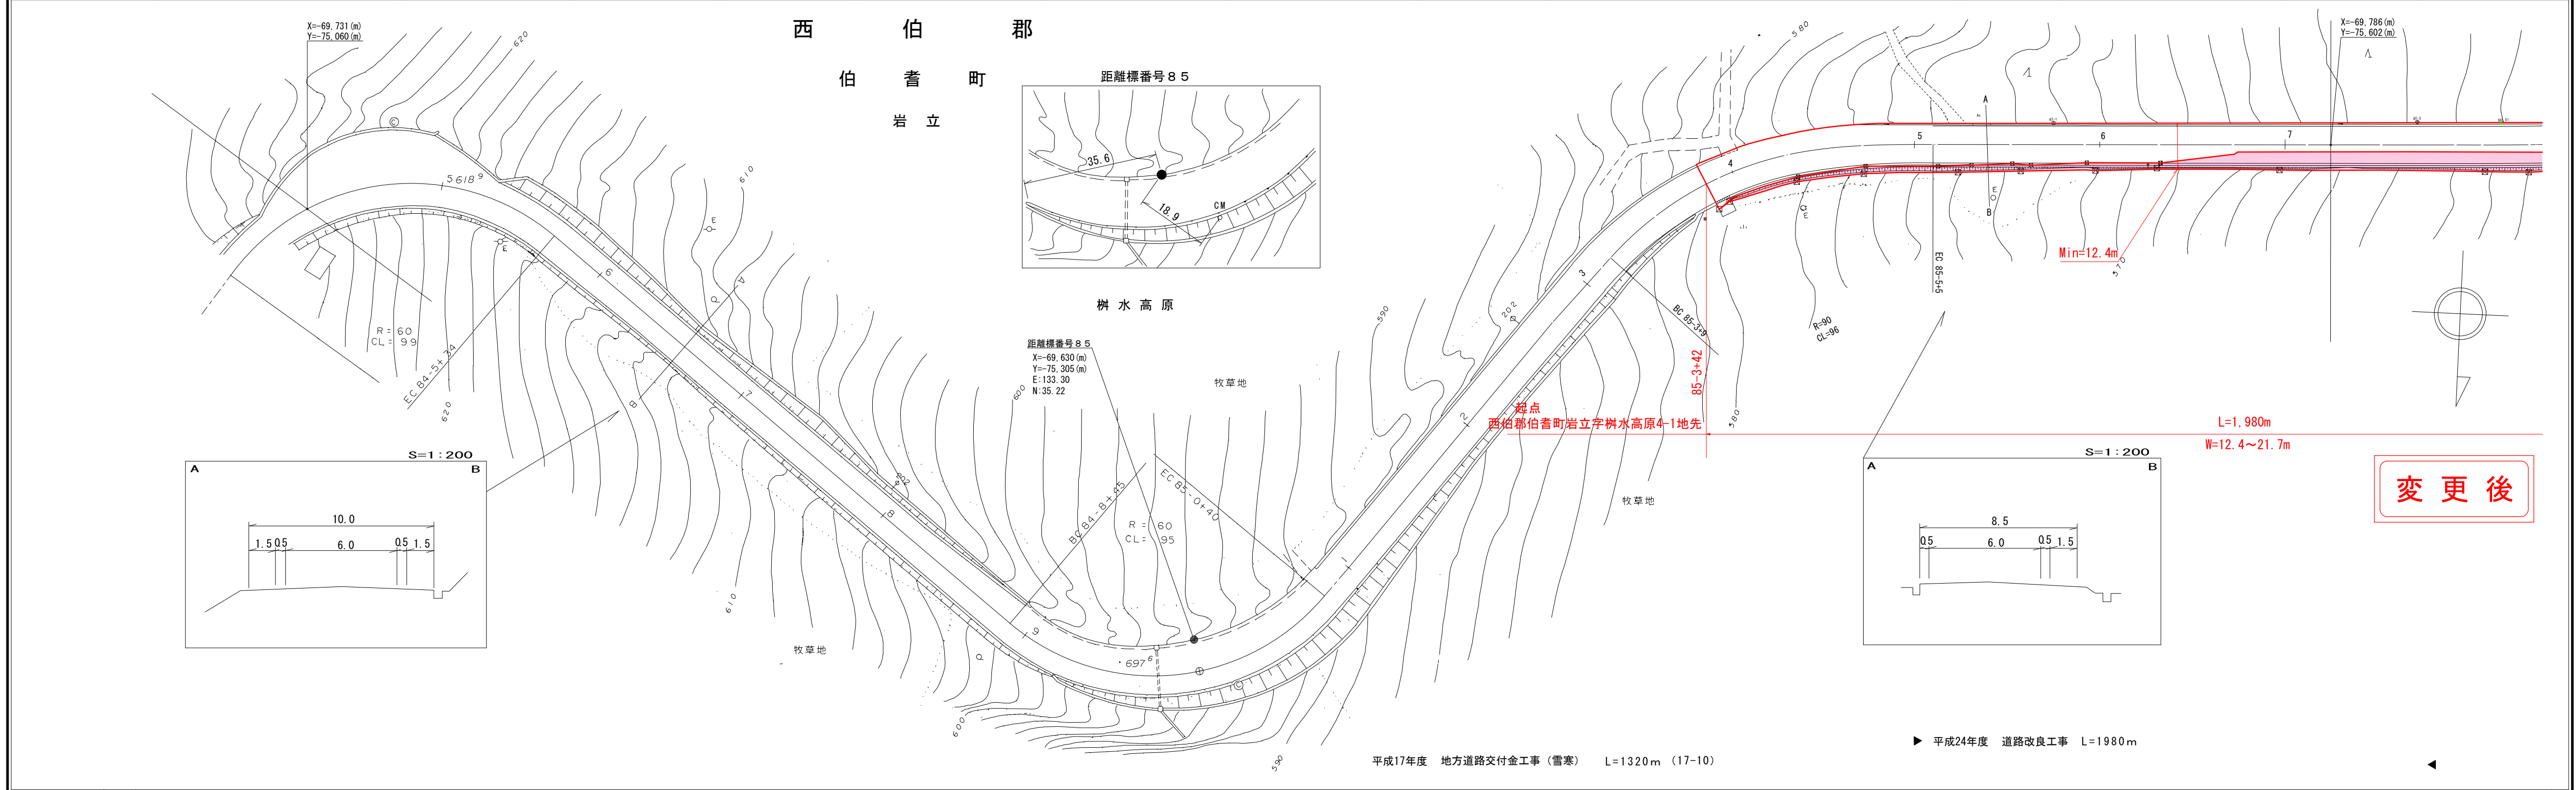

変更後

| | |
|------|---|
| 車道幅員 | W=6.0 |
| 路面種類 | A |
| 縦断勾配 | 9.9% 5.8% 6.8% 9.3% 8.9% |
| 距離程 | 85-0 +1.0 (594.3) 85-2 +1.6 (588.2) 85-3 +2.6 (584.1) 85-5 +4.0 (572.9) |

株式会社 開発コンサルタント

この地図は、建設省国土地理院長の承認を得て、同院所管の測量標及び測量成果を使用して調整したものである。(承認番号) 昭55. 中公第44号