
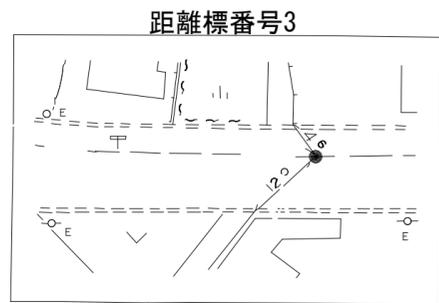




道路台帳平面図

鳥取県

| | | | | | | | | | | | | | |
|------|-------------|------|-----------|-------|--------|------|-------|-----|-------|----|---------|------|--------|
| 調整年月 | 平成 24 年 3 月 | 図面縮尺 | 1 : 1,000 | 路線コード | 21-023 | 道路種別 | 主要地方道 | 路線名 | 倉吉由良線 | 区間 | 2-0~3-5 | 図面番号 | 18-1_2 |
|------|-------------|------|-----------|-------|--------|------|-------|-----|-------|----|---------|------|--------|

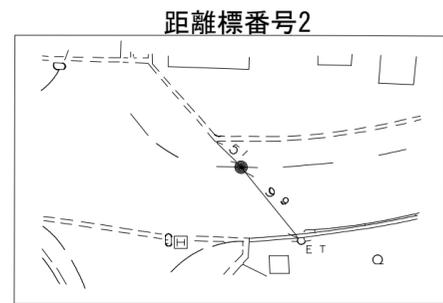

修正
 3-1+18 終累加延長 656m
 起点 倉吉市和田字野畑390-2地先
 3-1+31 終累加延長 669m
 終点 倉吉市和田字野畑390-2地先

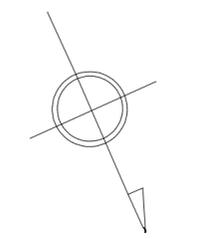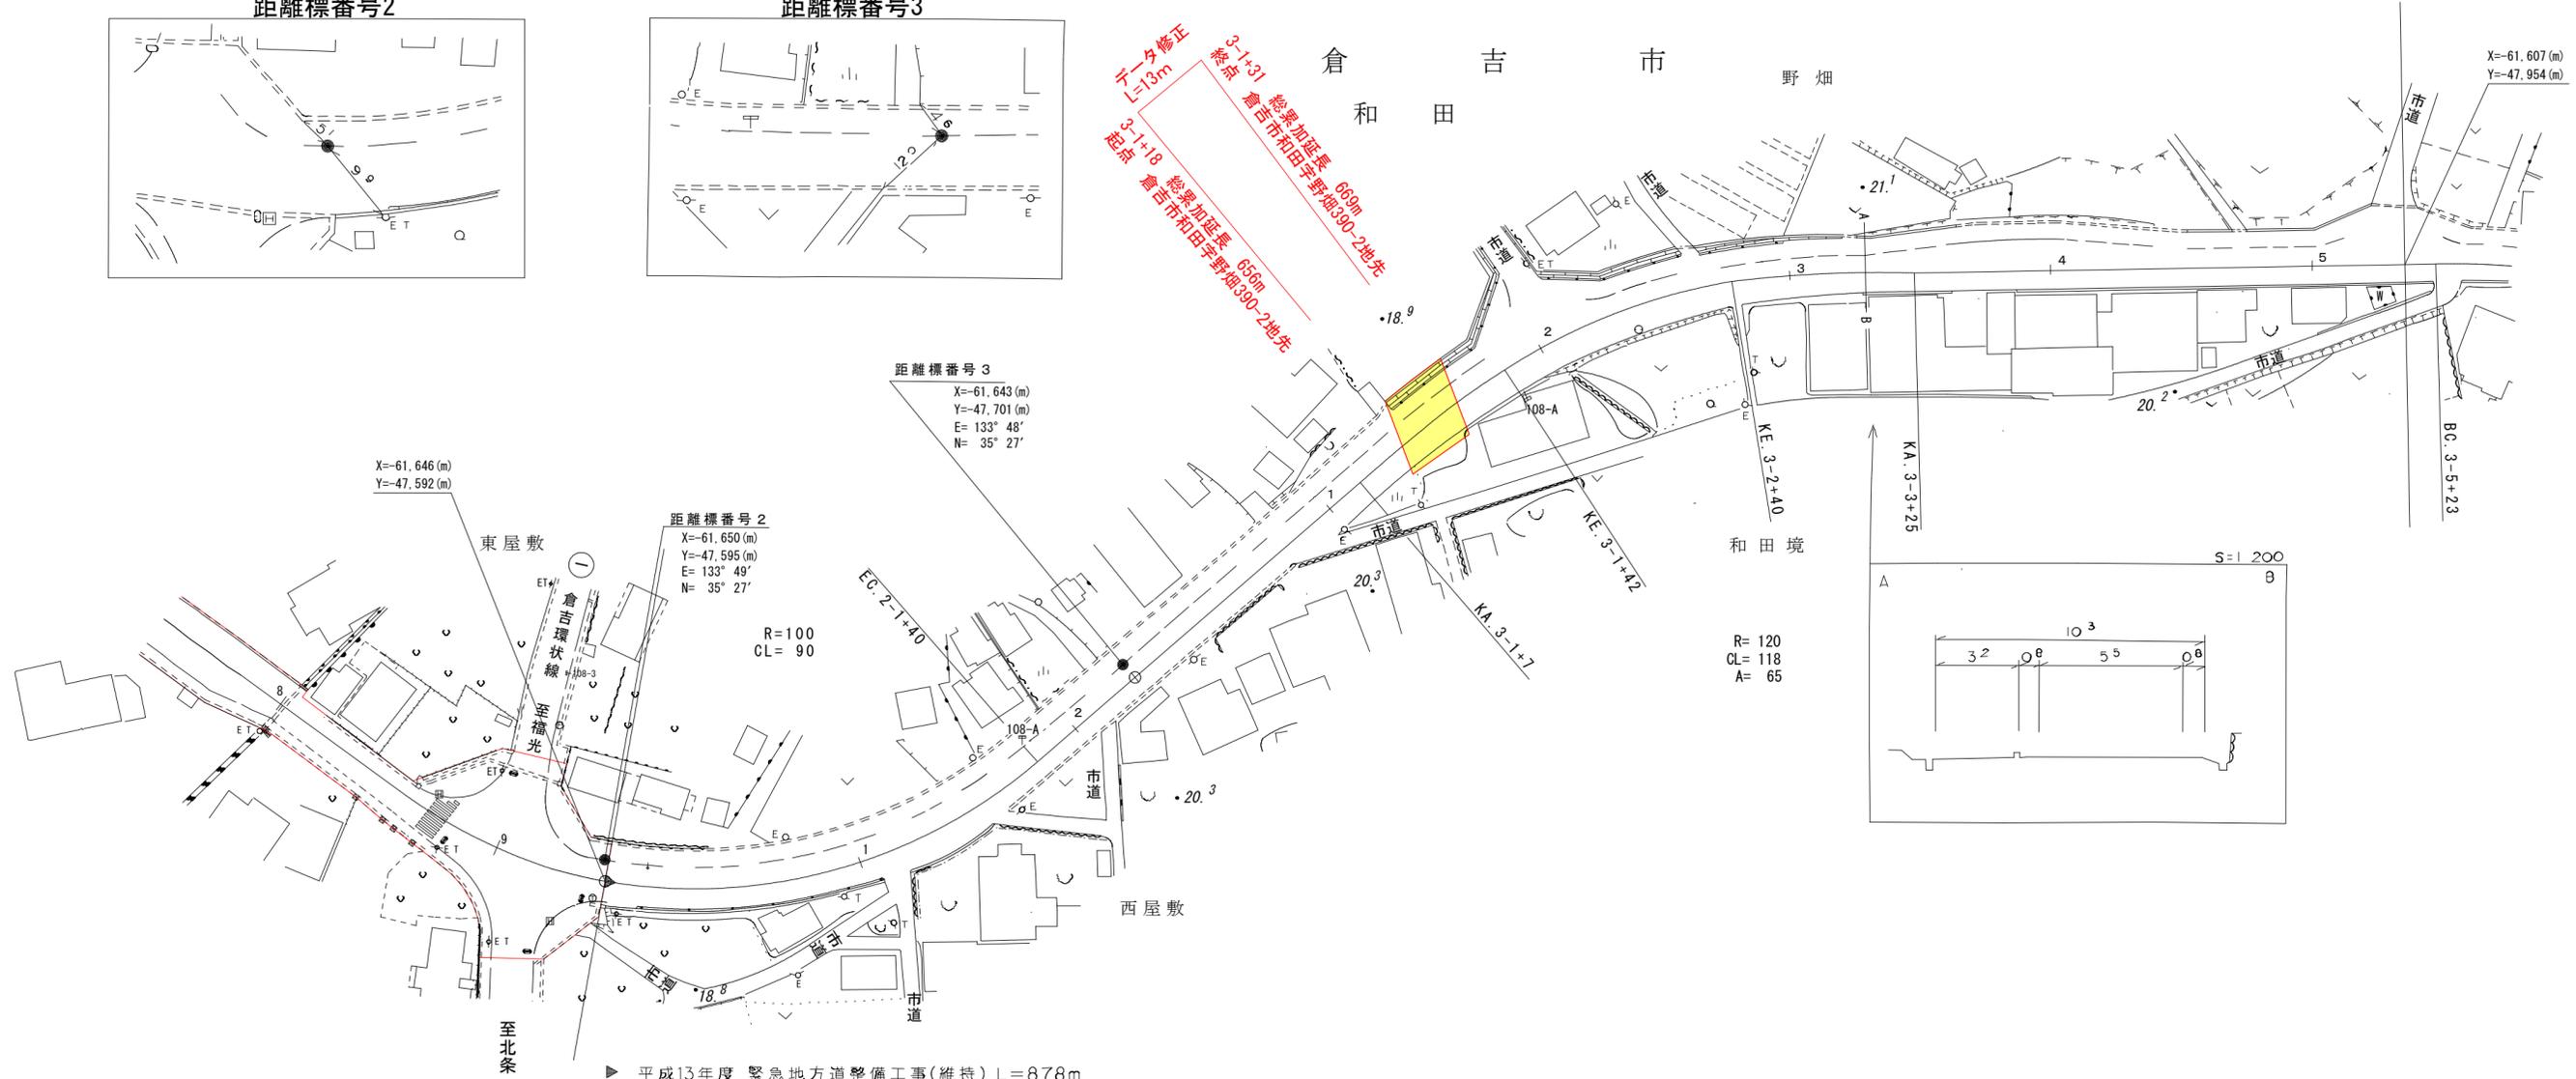

修正前

▶ 平成13年度 緊急地方道整備工事(維持) L=878m

| | | | |
|------|-----------|--------------|------|
| 車道幅員 | 2-0 +0 | 2-0 +0 | 5.5 |
| 路面種類 | 2-0 +0 | 2-0 +0 | A |
| 縦断勾配 | 19.0 | 0.6% | 20.0 |
| 距離程 | 2-0 +0 | 3-1+21 +0 | |

株式会社ジーアイシー

「この地図は、建設省国土地理院長の承認を得て、同院所管の測量表及び測量成果を使用して調査したものである。(承認番号) 昭55. 中公第 44号」