


道路台帳平面図

鳥取県

| | | | | | | | | | | | | | |
|------|-----------|------|---------|-------|--------|------|-------|-----|------|----|-----------|------|-------|
| 調整年月 | 平成 25年 3月 | 図面縮尺 | 1:1,000 | 路線コード | 21-033 | 道路種別 | 主要地方道 | 路線名 | 三朝中線 | 区間 | 17-9~18-9 | 図面番号 | 52-16 |
|------|-----------|------|---------|-------|--------|------|-------|-----|------|----|-----------|------|-------|

変更後

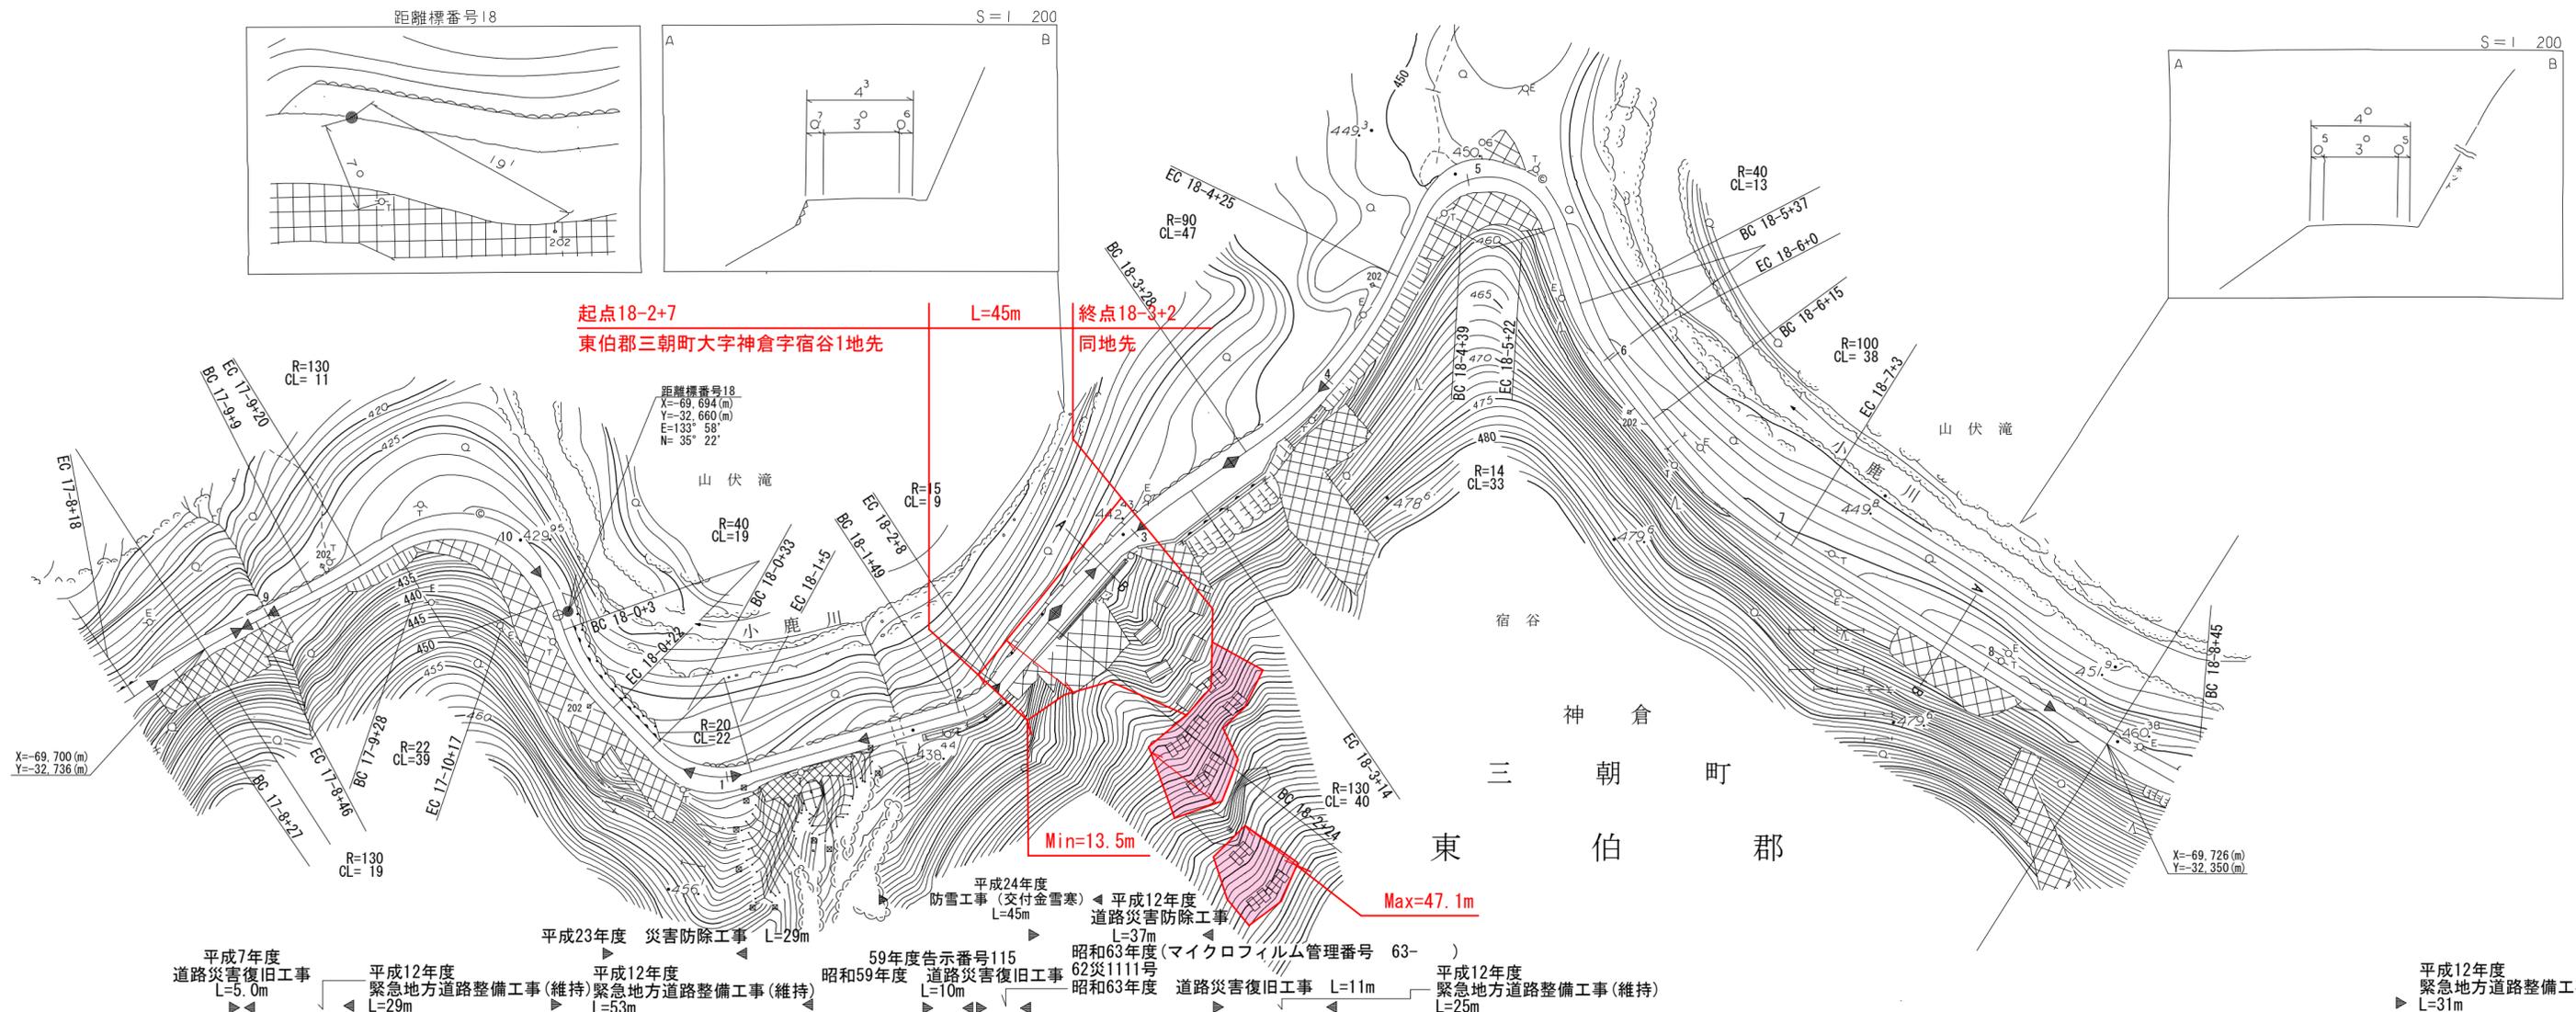

| | |
|------|--|
| 車道幅員 | |
| 路面種類 | |
| 縦断勾配 | |
| 距離程 | |

「この地図は、建設省国土地理院長の承認を得て、同院所管の測量表及び測量成果を使用して調整したものである。(承認番号) 昭55. 中公第 44号」