


道路台帳平面図

鳥取県


| | | | | | | | | | | | | | |
|------|-------------|------|-----------|-------|--------|------|-------|-----|------|----|-----------|------|-------|
| 調整年月 | 平成 24 年 3 月 | 図面縮尺 | 1 : 1,000 | 路線コード | 21-033 | 道路種別 | 主要地方道 | 路線名 | 三朝中線 | 区間 | 18-9~20-1 | 図面番号 | 52-17 |
|------|-------------|------|-----------|-------|--------|------|-------|-----|------|----|-----------|------|-------|

変更前

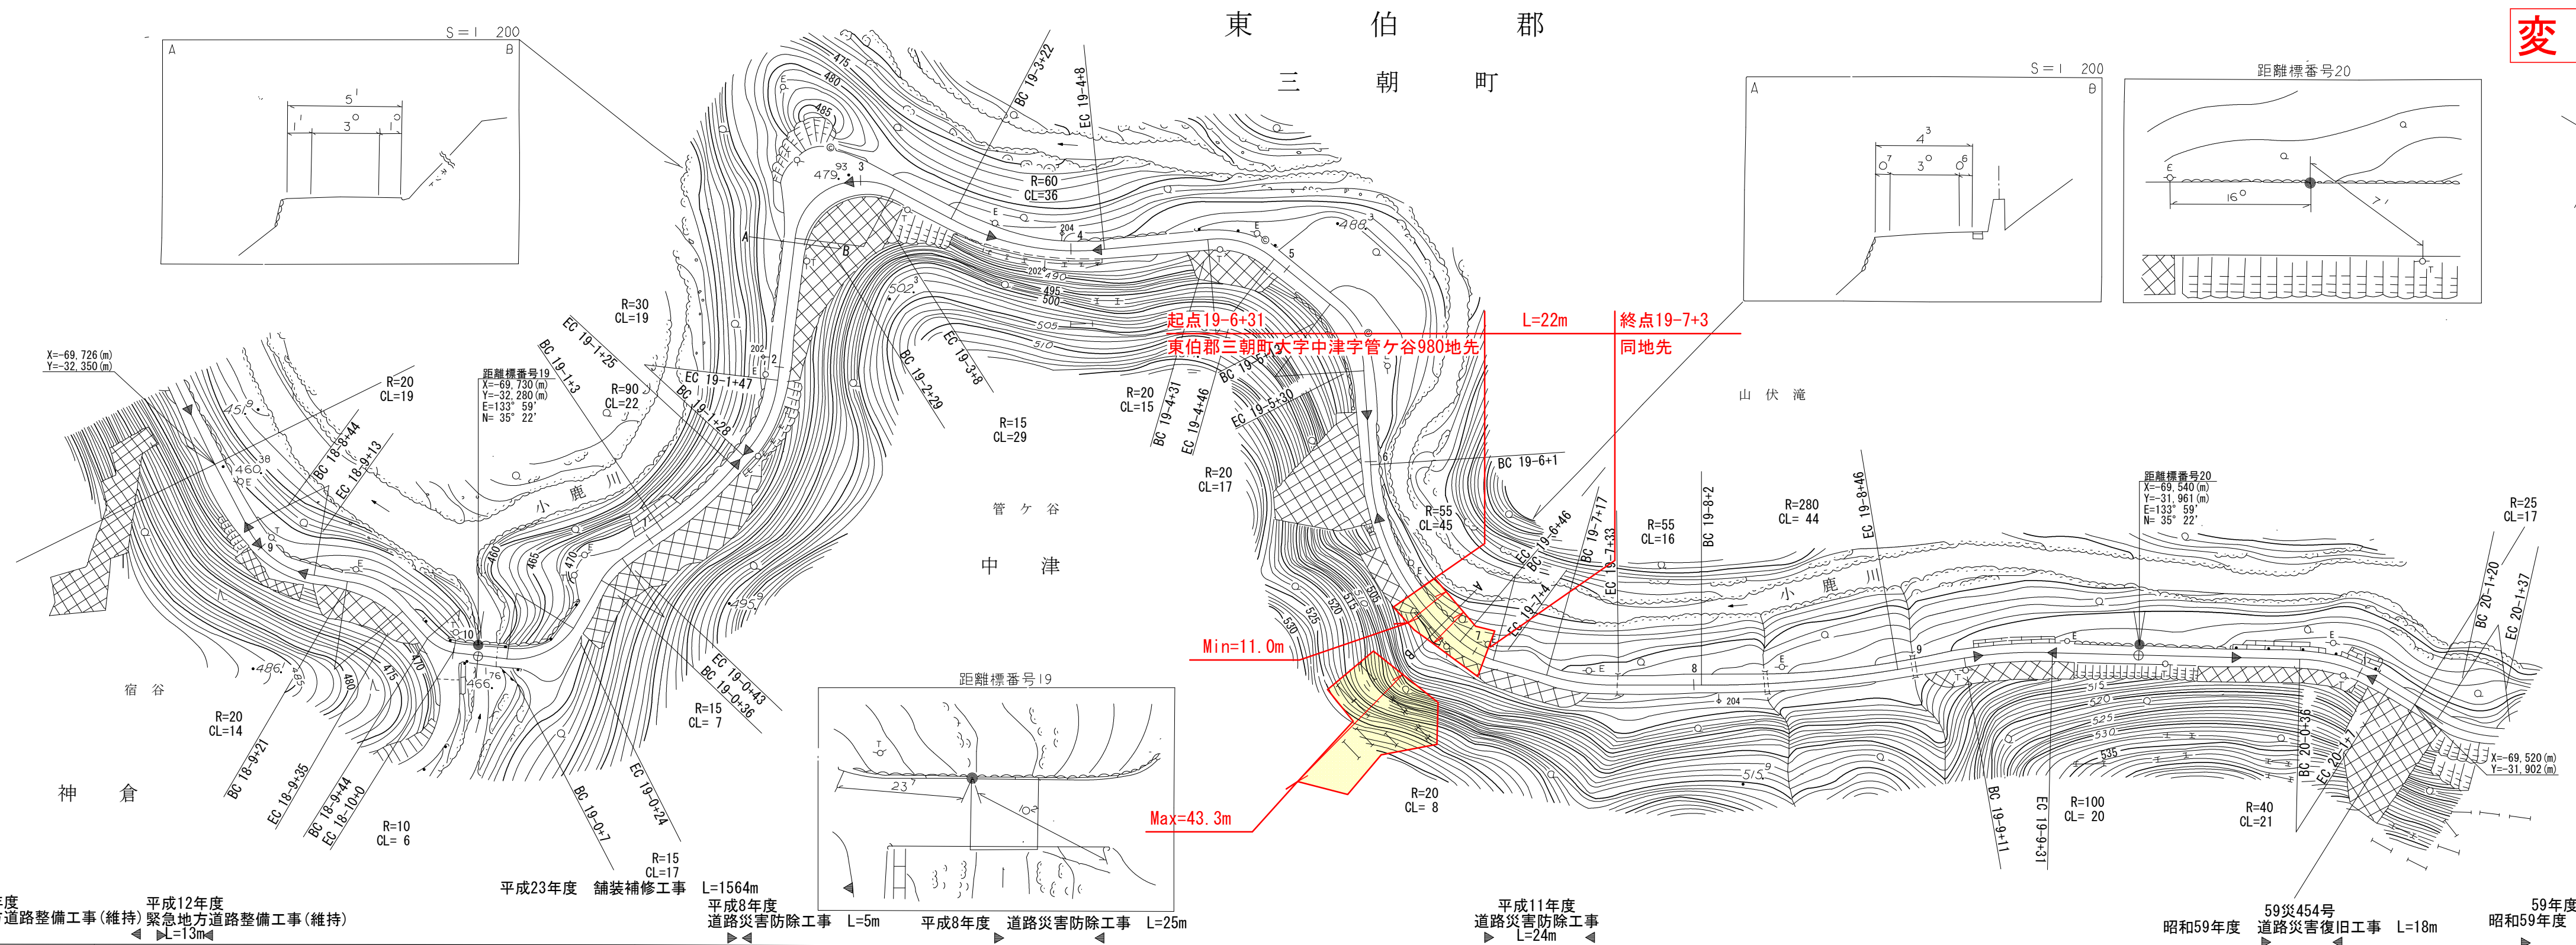

平成12年度 緊急地方道路整備工事(維持) L=31m
 平成12年度 緊急地方道路整備工事(維持) L=13m
 平成23年度 舗装補修工事 L=1564m
 平成8年度 道路災害防除工事 L=5m
 平成8年度 道路災害防除工事 L=25m
 平成11年度 道路災害防除工事 L=24m
 昭和59年度 59災454号 道路災害復旧工事 L=18m
 昭和59年度 59年度告示番号116 道路災害復旧工事 L=33m

株式会社シーアイシー

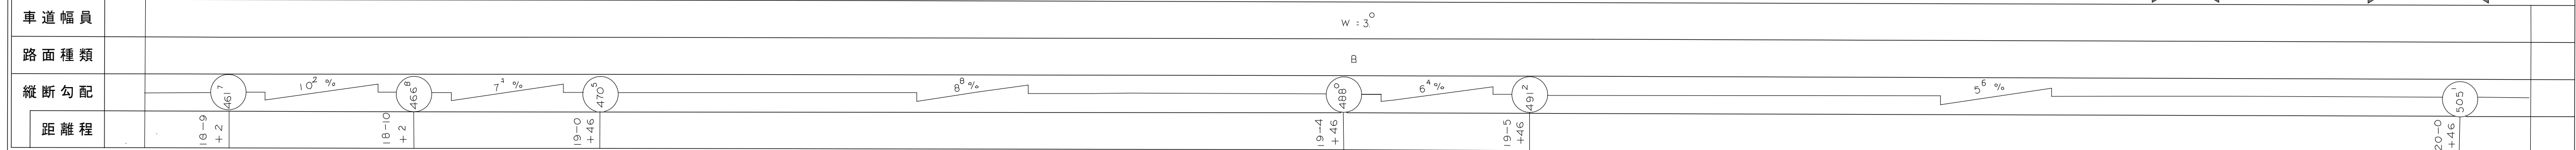

「この地図は、建設省国土地理院長の承認を得て、同院所管の測量表及び測量成果を使用して調整したものである。(承認番号)昭55.中公第 44号」