


道路台帳平面図

鳥取県


調製年月 平成 25 年 3 月 図面縮尺 1 : 1000 路線コード 21 - 49 道路種別 主要地方道 路線名 鳥取河原用瀬線 区間 0-1 ~ 2-6 図面番号 54-2

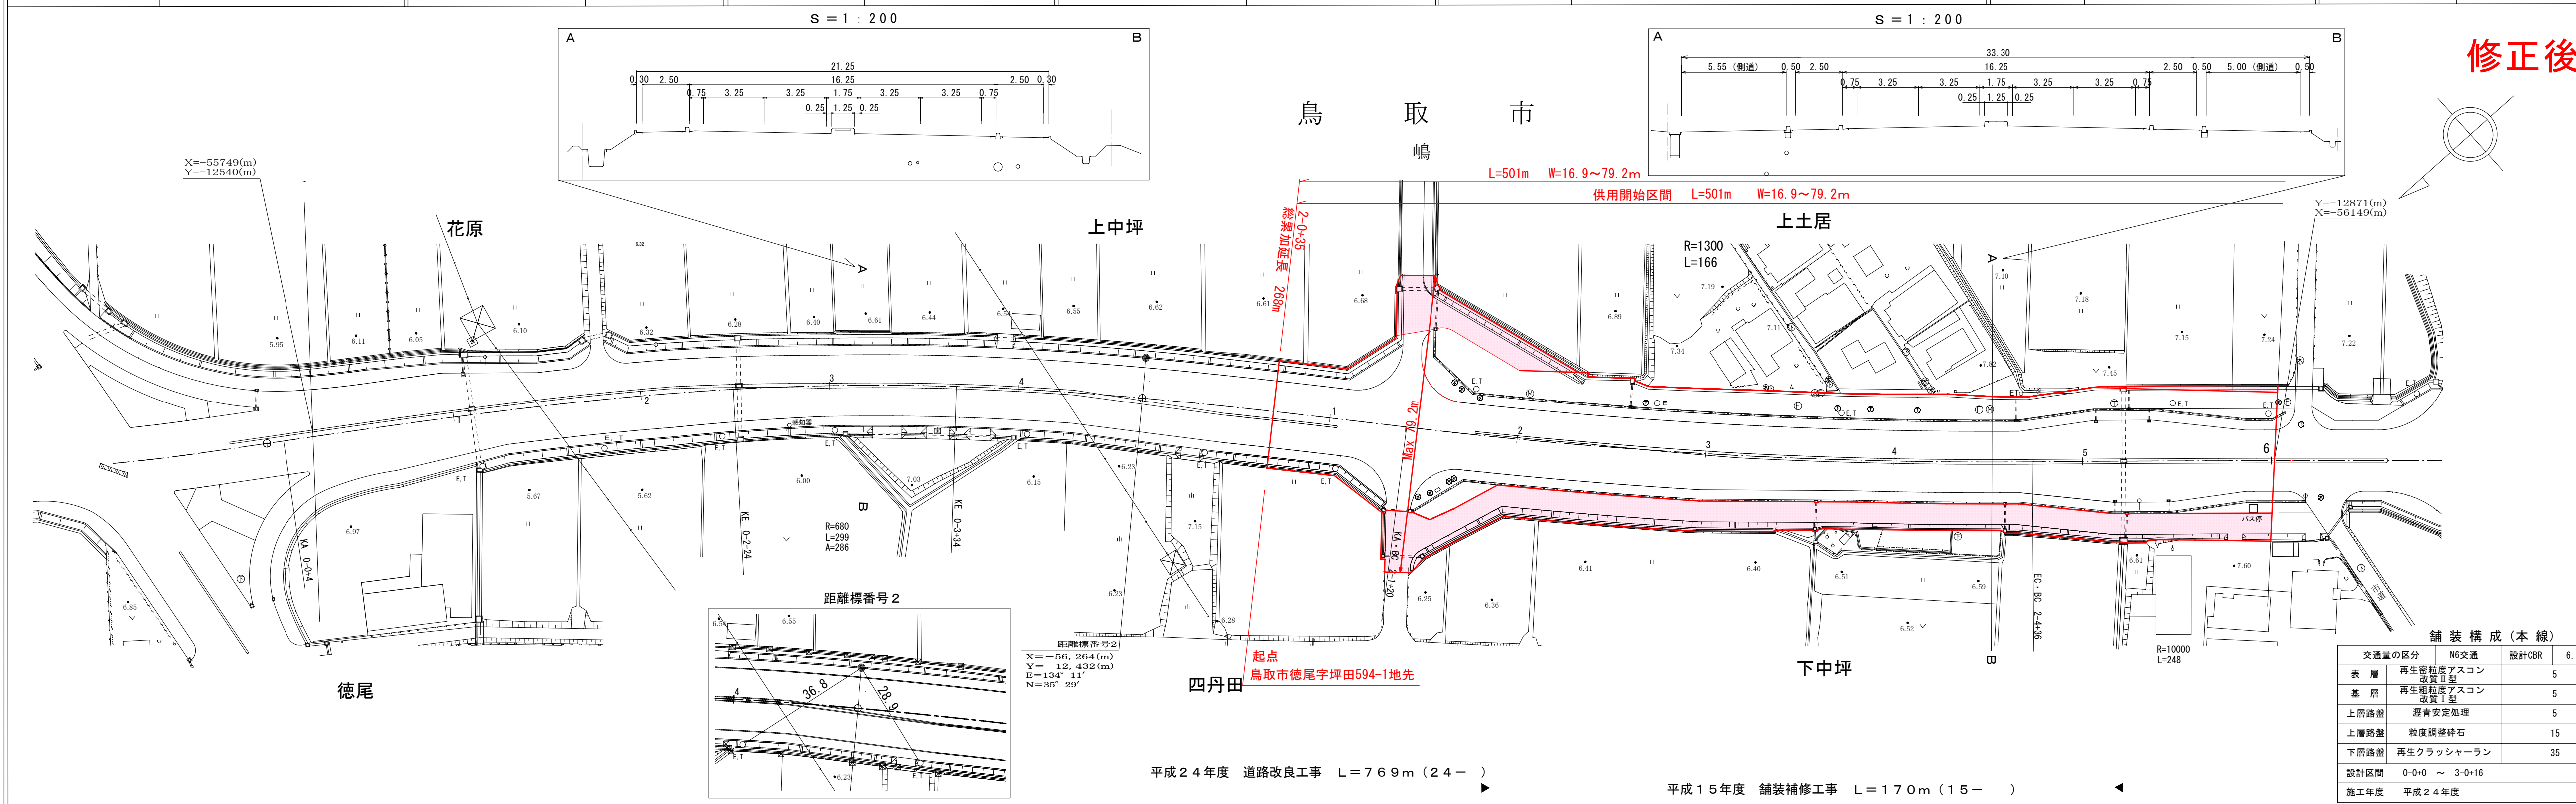

修正後

舗装構成 (本線)

交通量の区分	N6交通	設計CBR	6.0%
表層	再生密粒度アスコン 改良II型	5	
基層	再生粗粒度アスコン 改良I型	5	
上層路盤	選青安定処理	5	
上層路盤	粒度調整砕石	15	
下層路盤	再生クラッシャーラン	35	
設計区間	0+0 ~ 3+0+16		
施工年度	平成 24 年度		

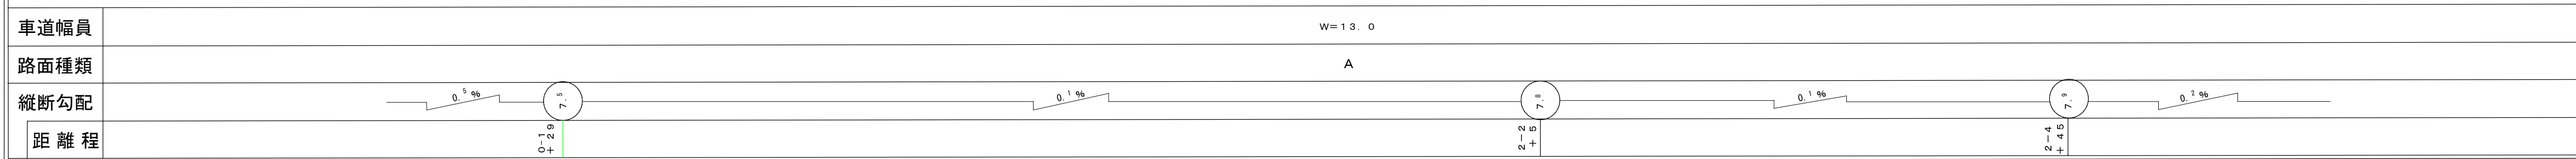

株式会社 ティ・エス・プラン

この地図は、建設省国土地理院長の承認を得て、同院所管の測量標及び測量成果を使用して調製したものである。(承認番号) 昭53. 中公第77号