
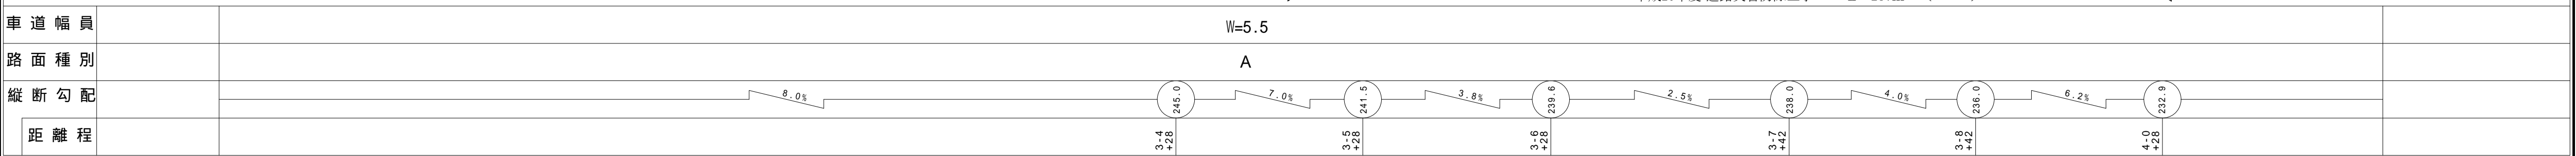


道路台帳平面図

鳥取県

調整年月 平成25年3月 図面縮尺 1:1000 路線コード 22-154 道路種別 一般県道 路線名 上地中河原線 区間 2-13~4-0 図面番号 10-4

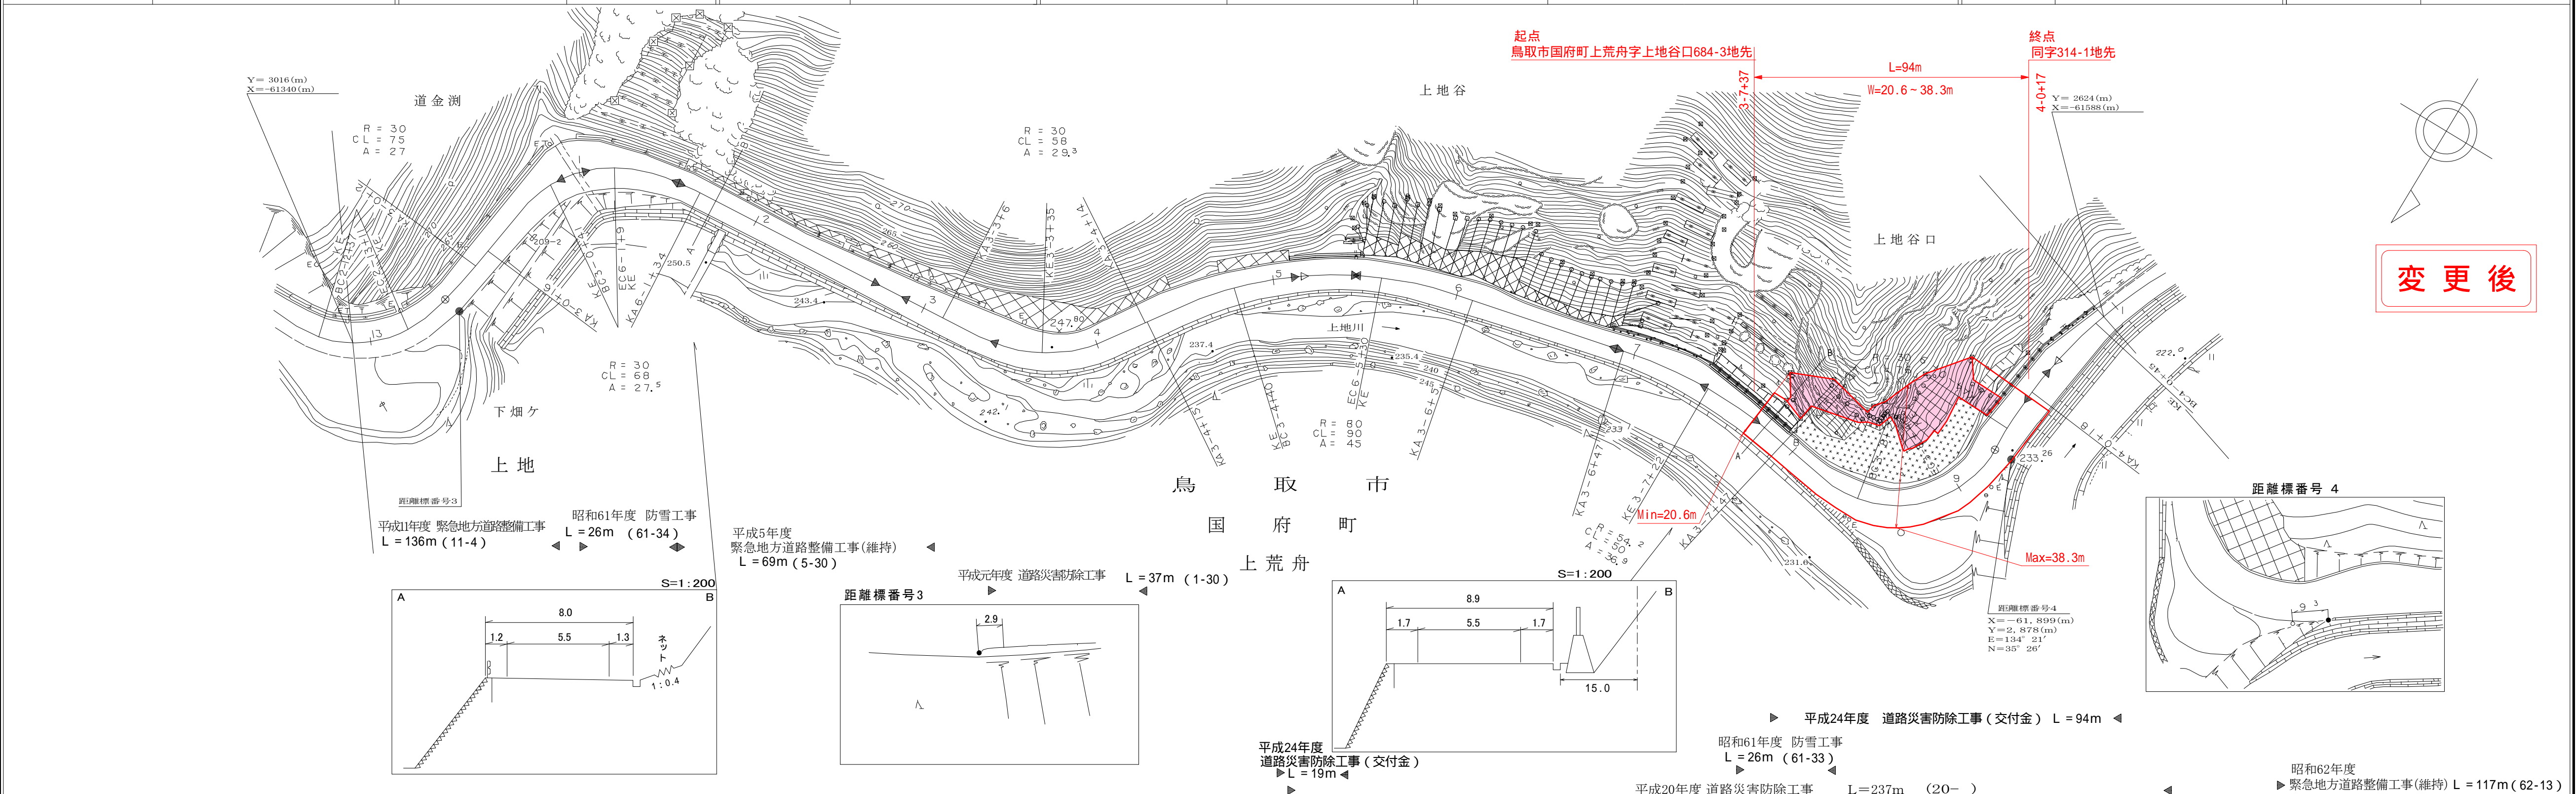

車道幅員	
路面種別	
縦断勾配	
距離程	

株式会社 開発コンサルタント

「この図面は、建設省国土院院長の承認を得て、同院所長の測量標及び測量成果を使用して調製したものである。(承認番号)昭 中公第 号」