
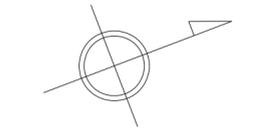
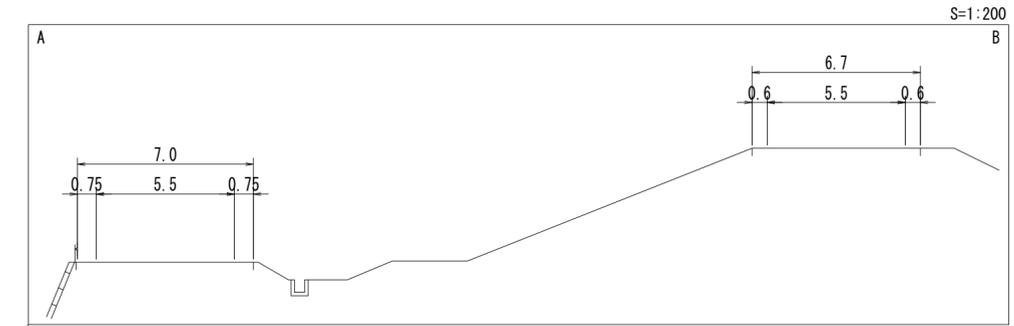
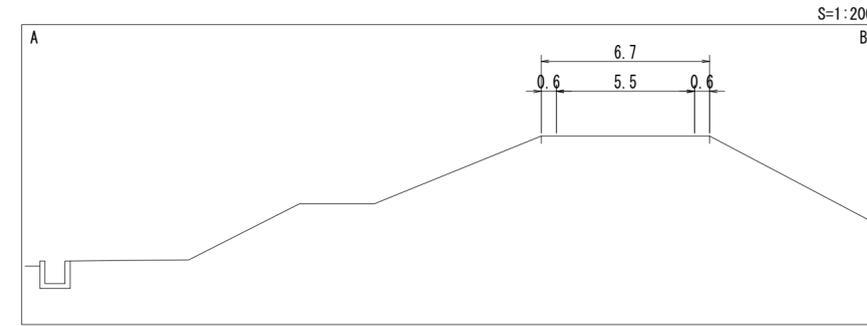


# 道路台帳平面図

鳥取県

調整年月	平成 25 年 3 月	図面縮尺	1:1,000	路線コード	22-300	道路種別	一般県道	路線名	米子環状線	区間	12-2~12-8	図面番号	28-16
------	-------------	------	---------	-------	--------	------	------	-----	-------	----	-----------	------	-------

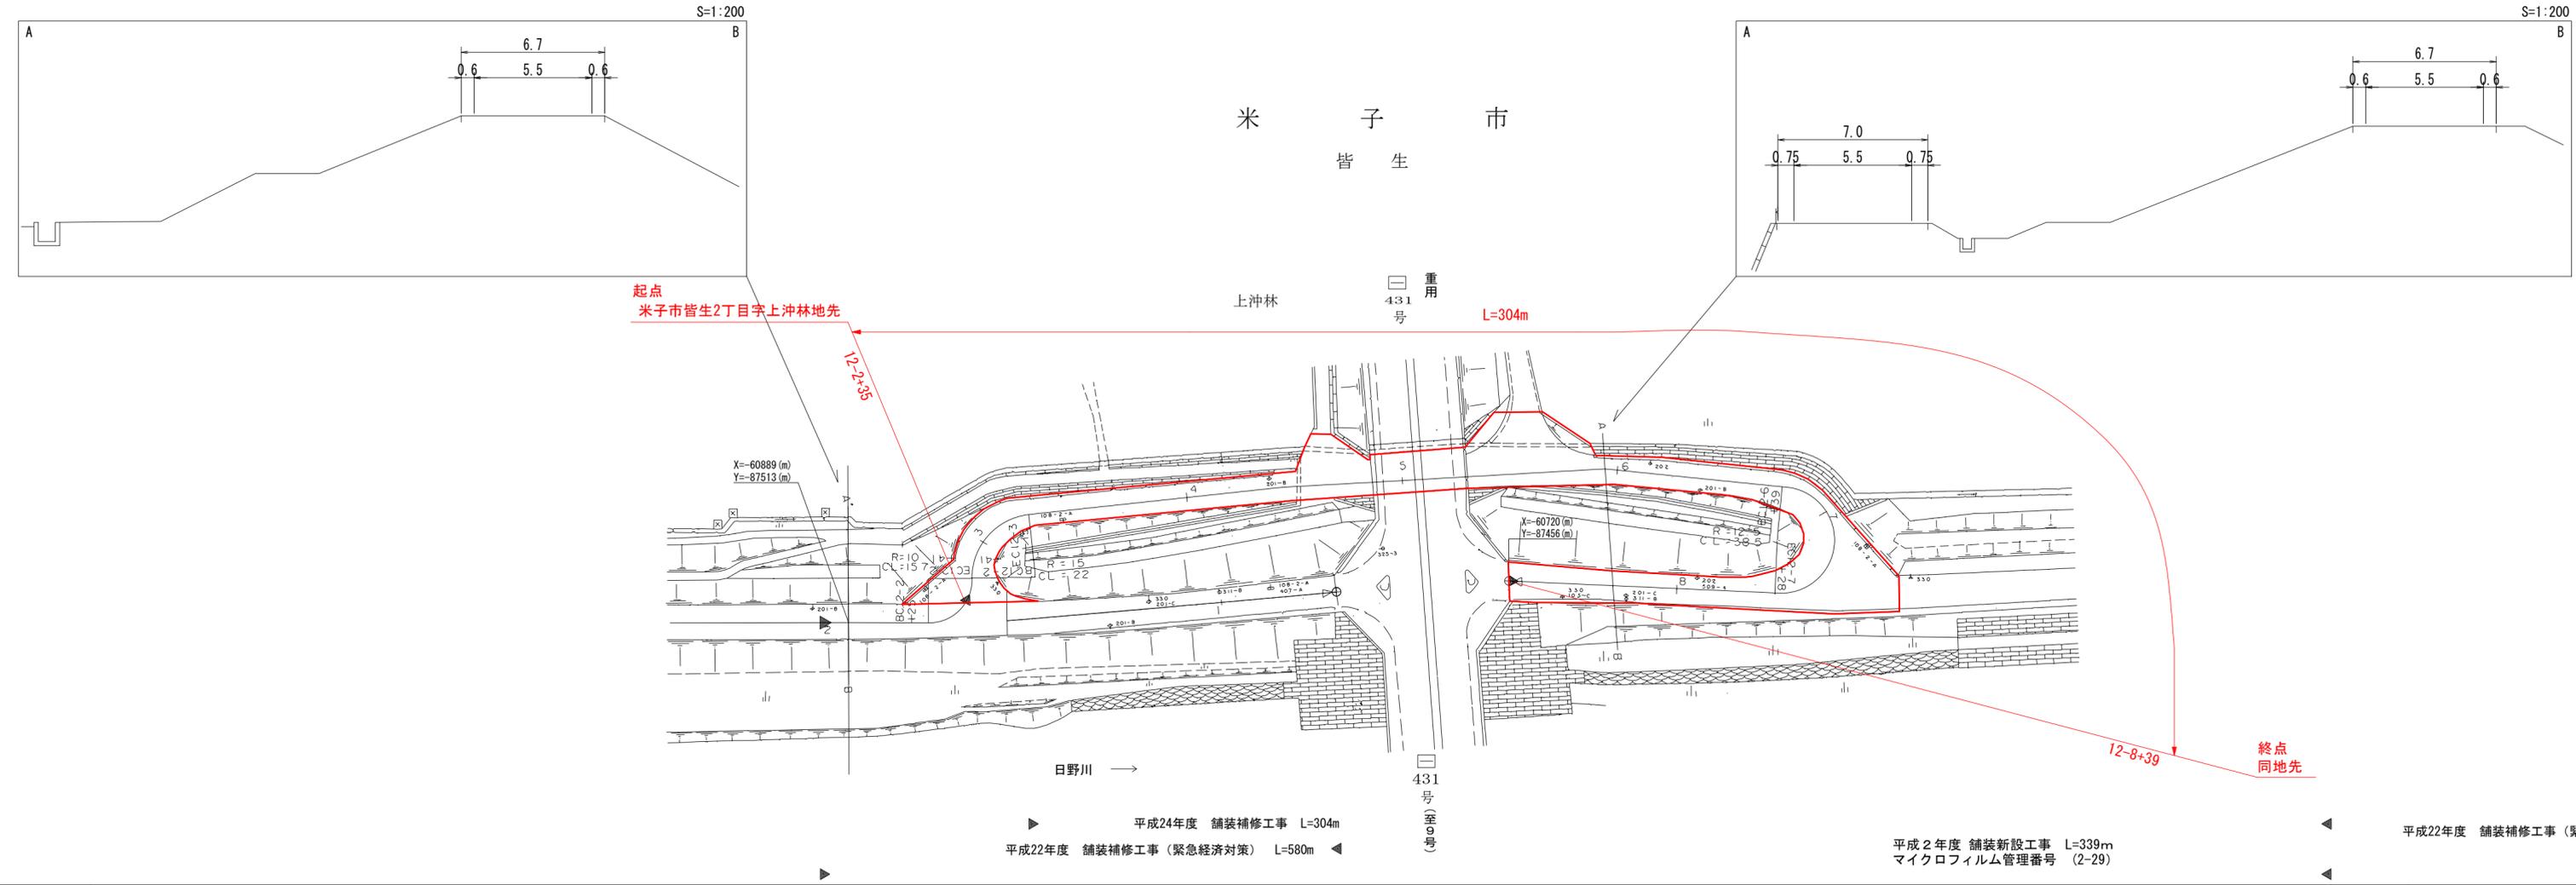

変更後

株式会社  
開発コンサルタント

車道幅員	W=5.5										W=5.5	
路面種類	A										A	
縦断勾配	8.0	1.2%	7.7	3.8%	3.9	3.5%	7.4	2.7%	9.8	8.0	1.9%	9.5
距離程	12-2 +25	12-3 +0	12-5 +0	12-7 +0	12-8 +39							
											ダブルウェー	

「この地図は、建設省国土院院長の承認を得て、同院所管の測量簿及び測量成果を使用して製図したものである。」(承認番号) 昭53 中公第 77 号