


道 路 台 帳 平 面 図




月	平成 20 年 3 月	図面縮尺	1 : 1000	路線コード	15-313	道路種別	一般国道	路線名	313号	区間	39-7 ~ 39-18	図面番号
---	-------------	------	----------	-------	--------	------	------	-----	------	----	--------------	------

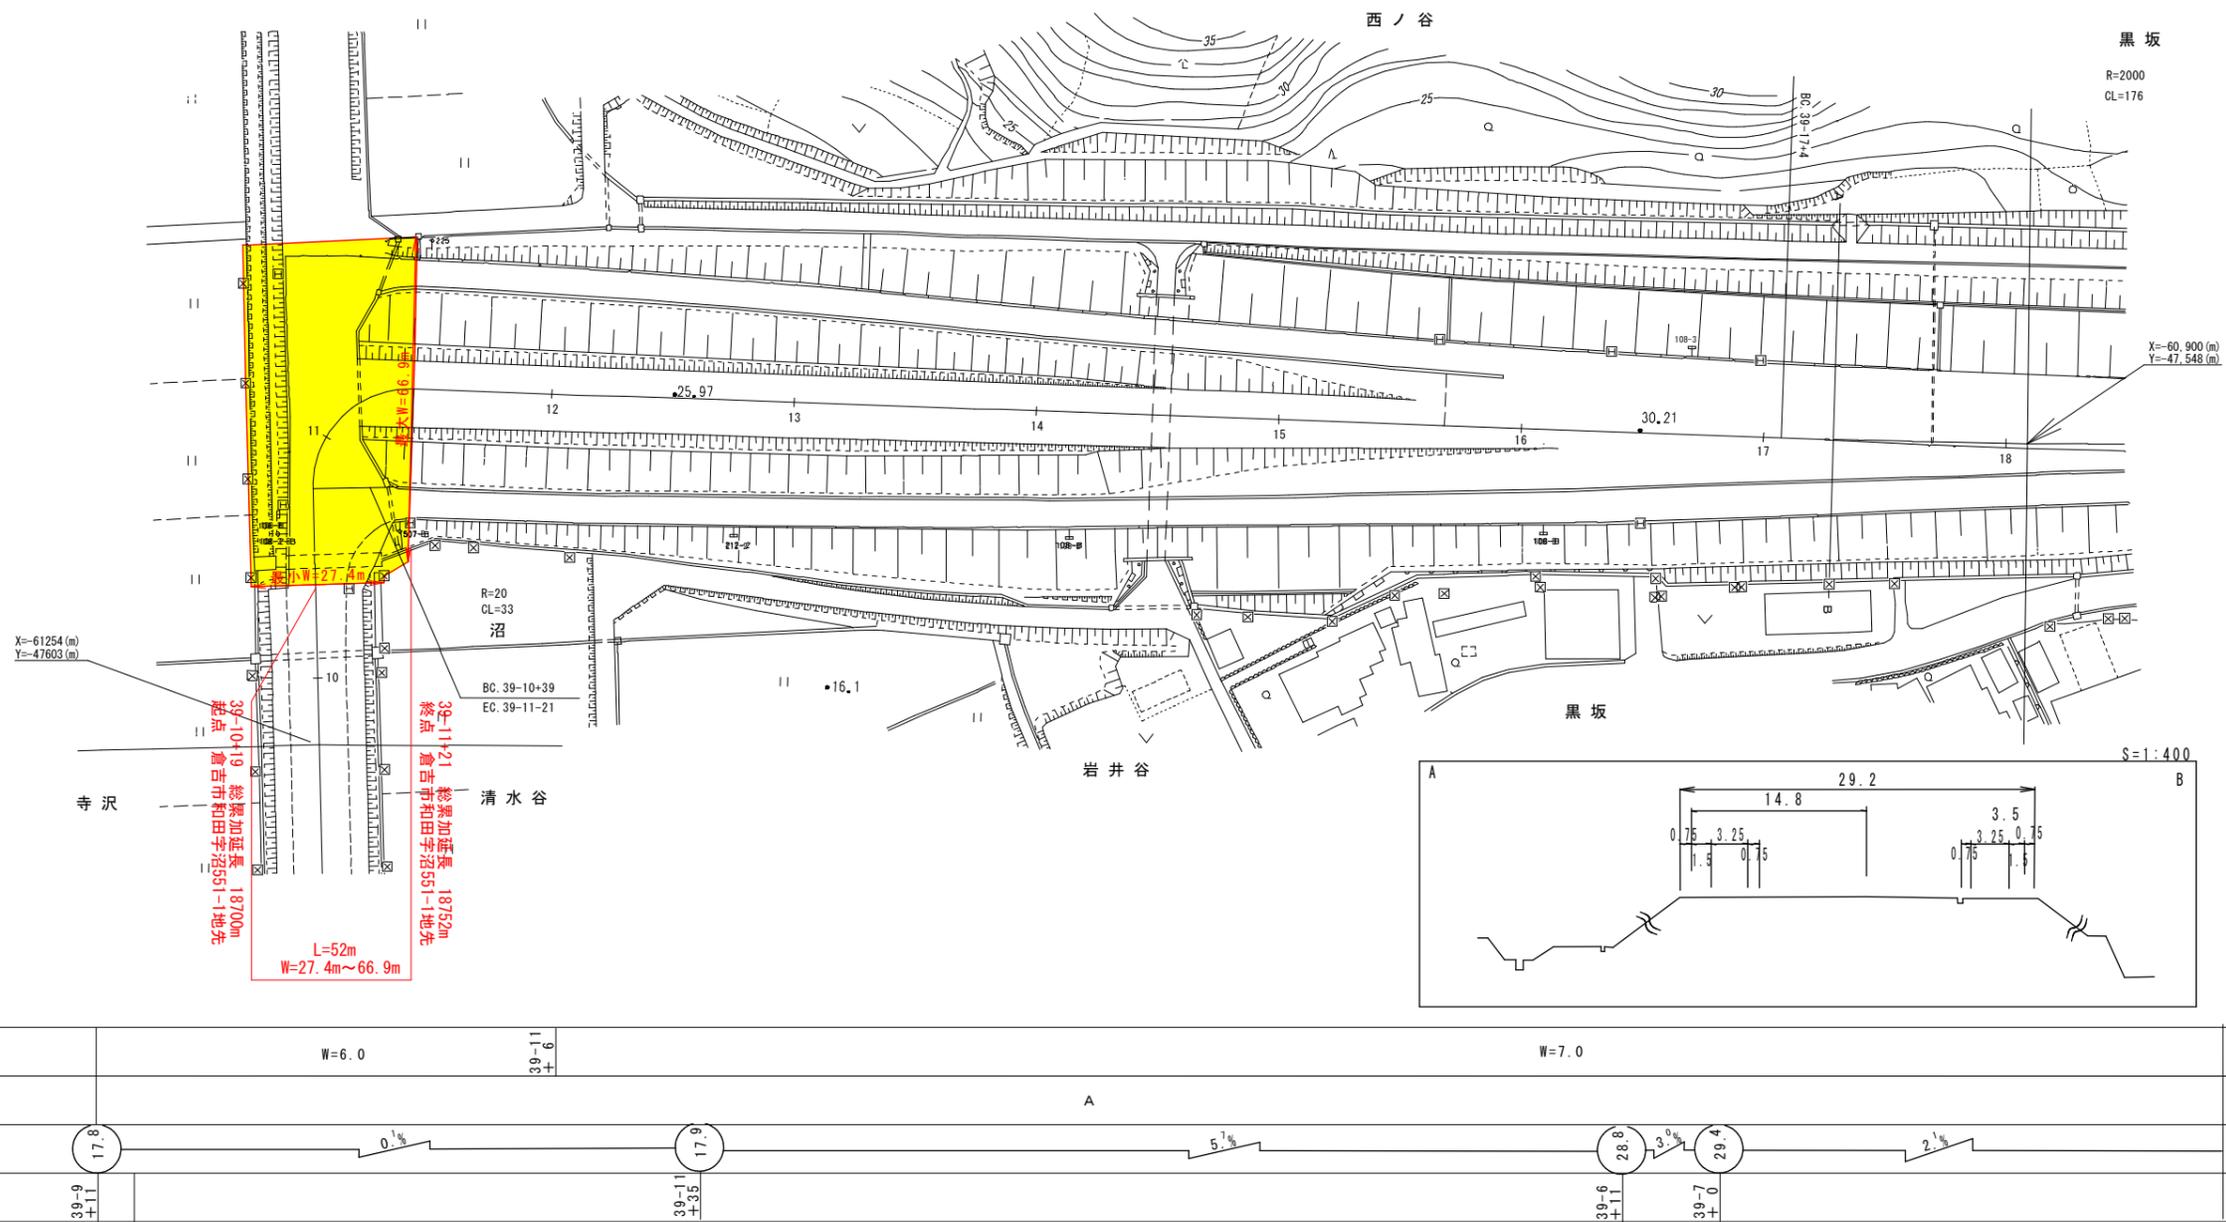

この地図は、建設省国土地理院長の承認を得て、
使用して調製したものである。

道 路 台 帳 平 面 図





整 年 月	平成 25 年 3 月	図 面 縮 尺	1:1,000	路線コード	15-313	道路種別	一般国道	路線名	3 1 3 号	区 間	32-3~32-6	図面番	
-------	-------------	---------	---------	-------	--------	------	------	-----	---------	-----	-----------	-----	--

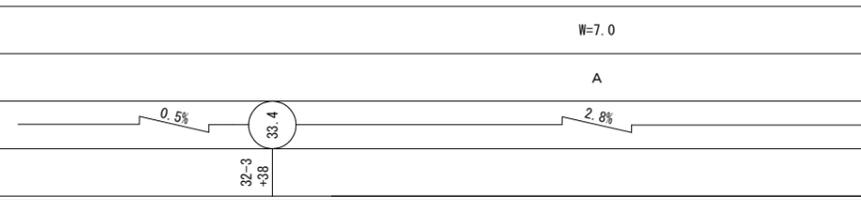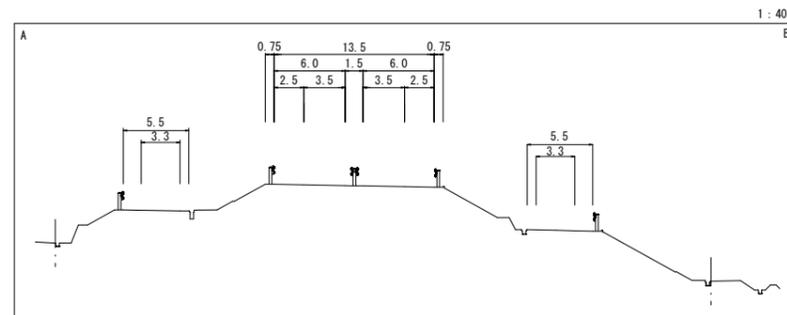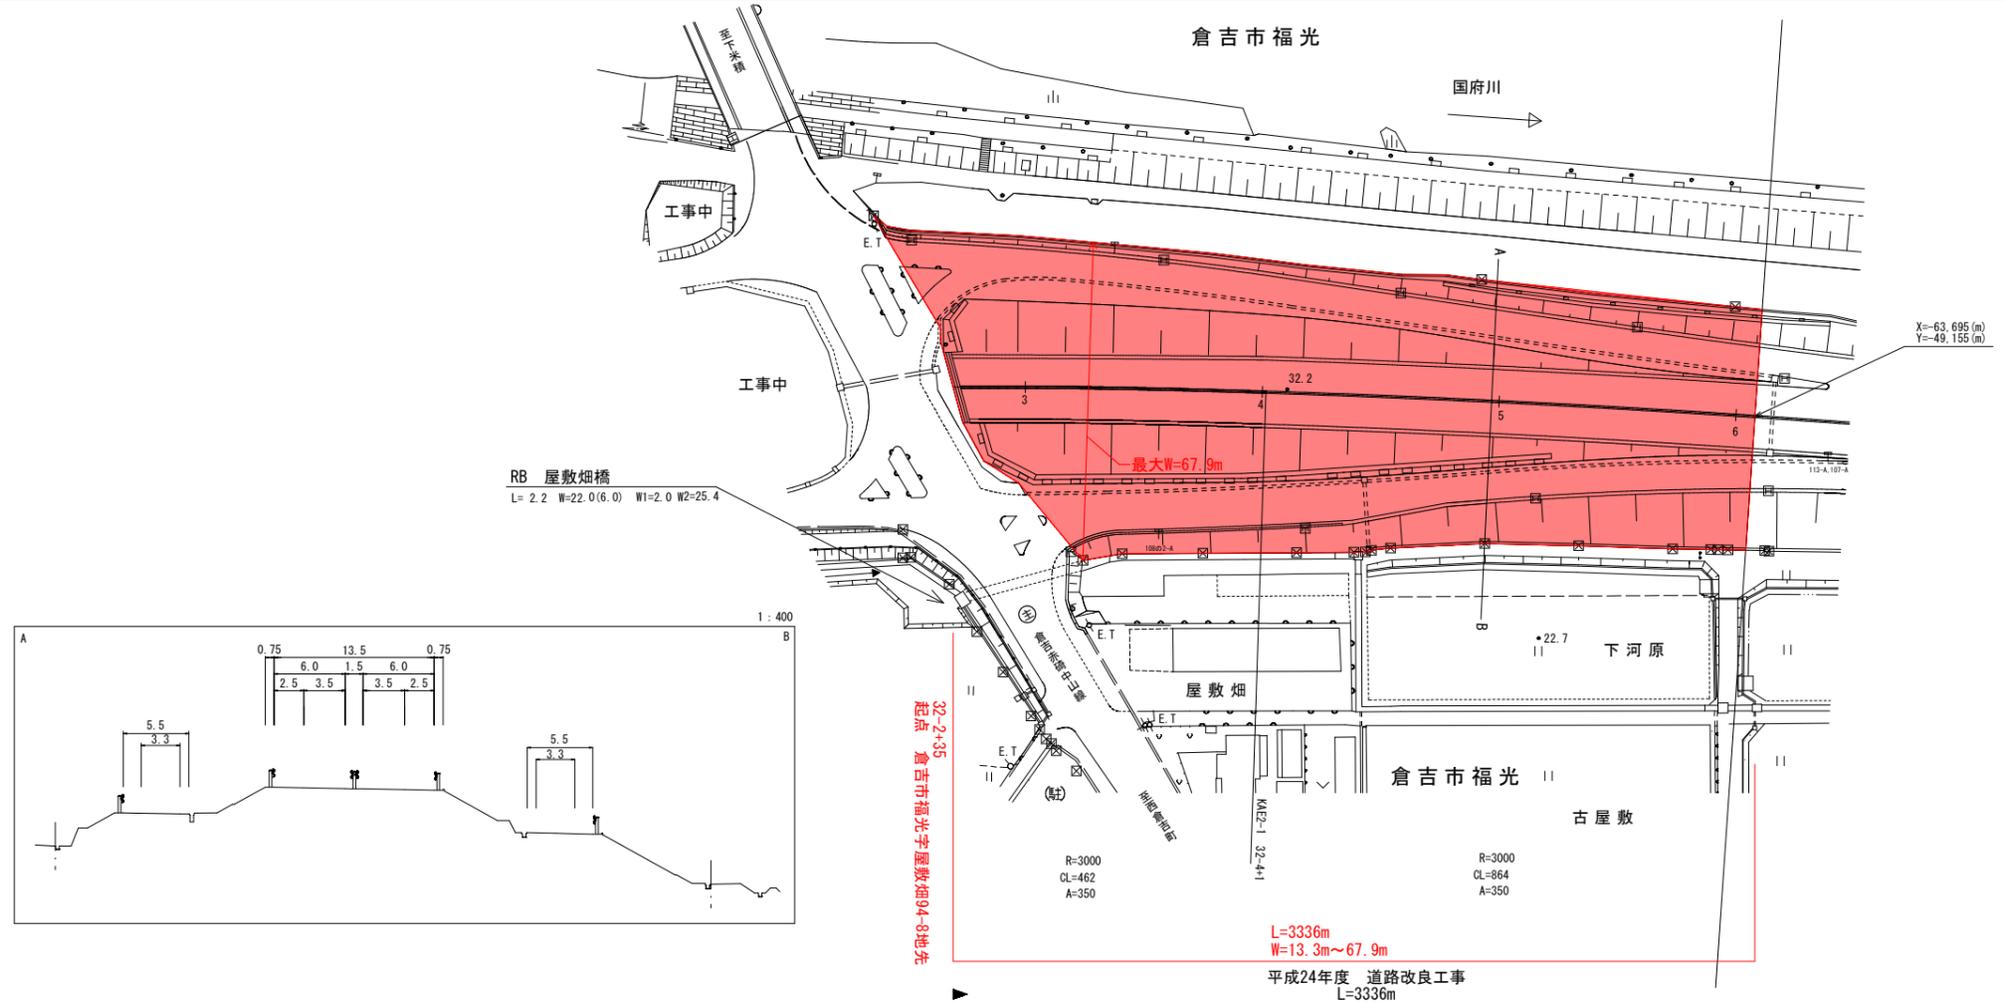

幅員		W=7.0
種類		A
勾配		0.5% 2.8%
難程		

道路台帳平面図

整年月	平成25年3月	図面縮尺	1:1,000	路線コード	15-313	道路種別	一般国道	路線名	313号	区間	32-6~33-6	図面番	
-----	---------	------	---------	-------	--------	------	------	-----	------	----	-----------	-----	--

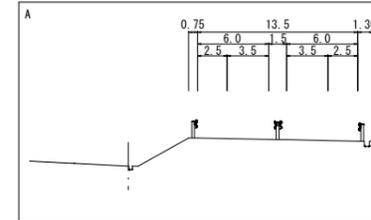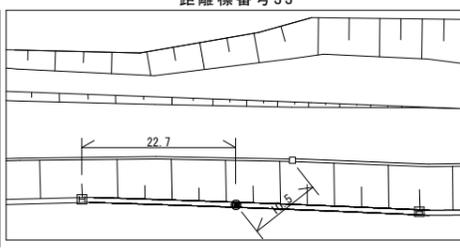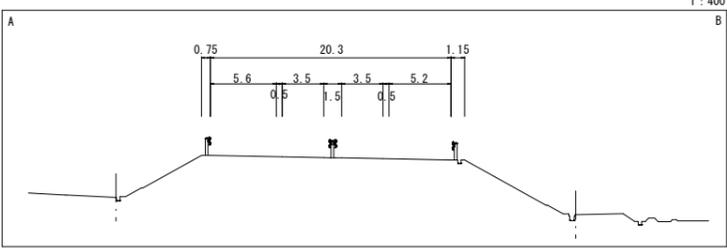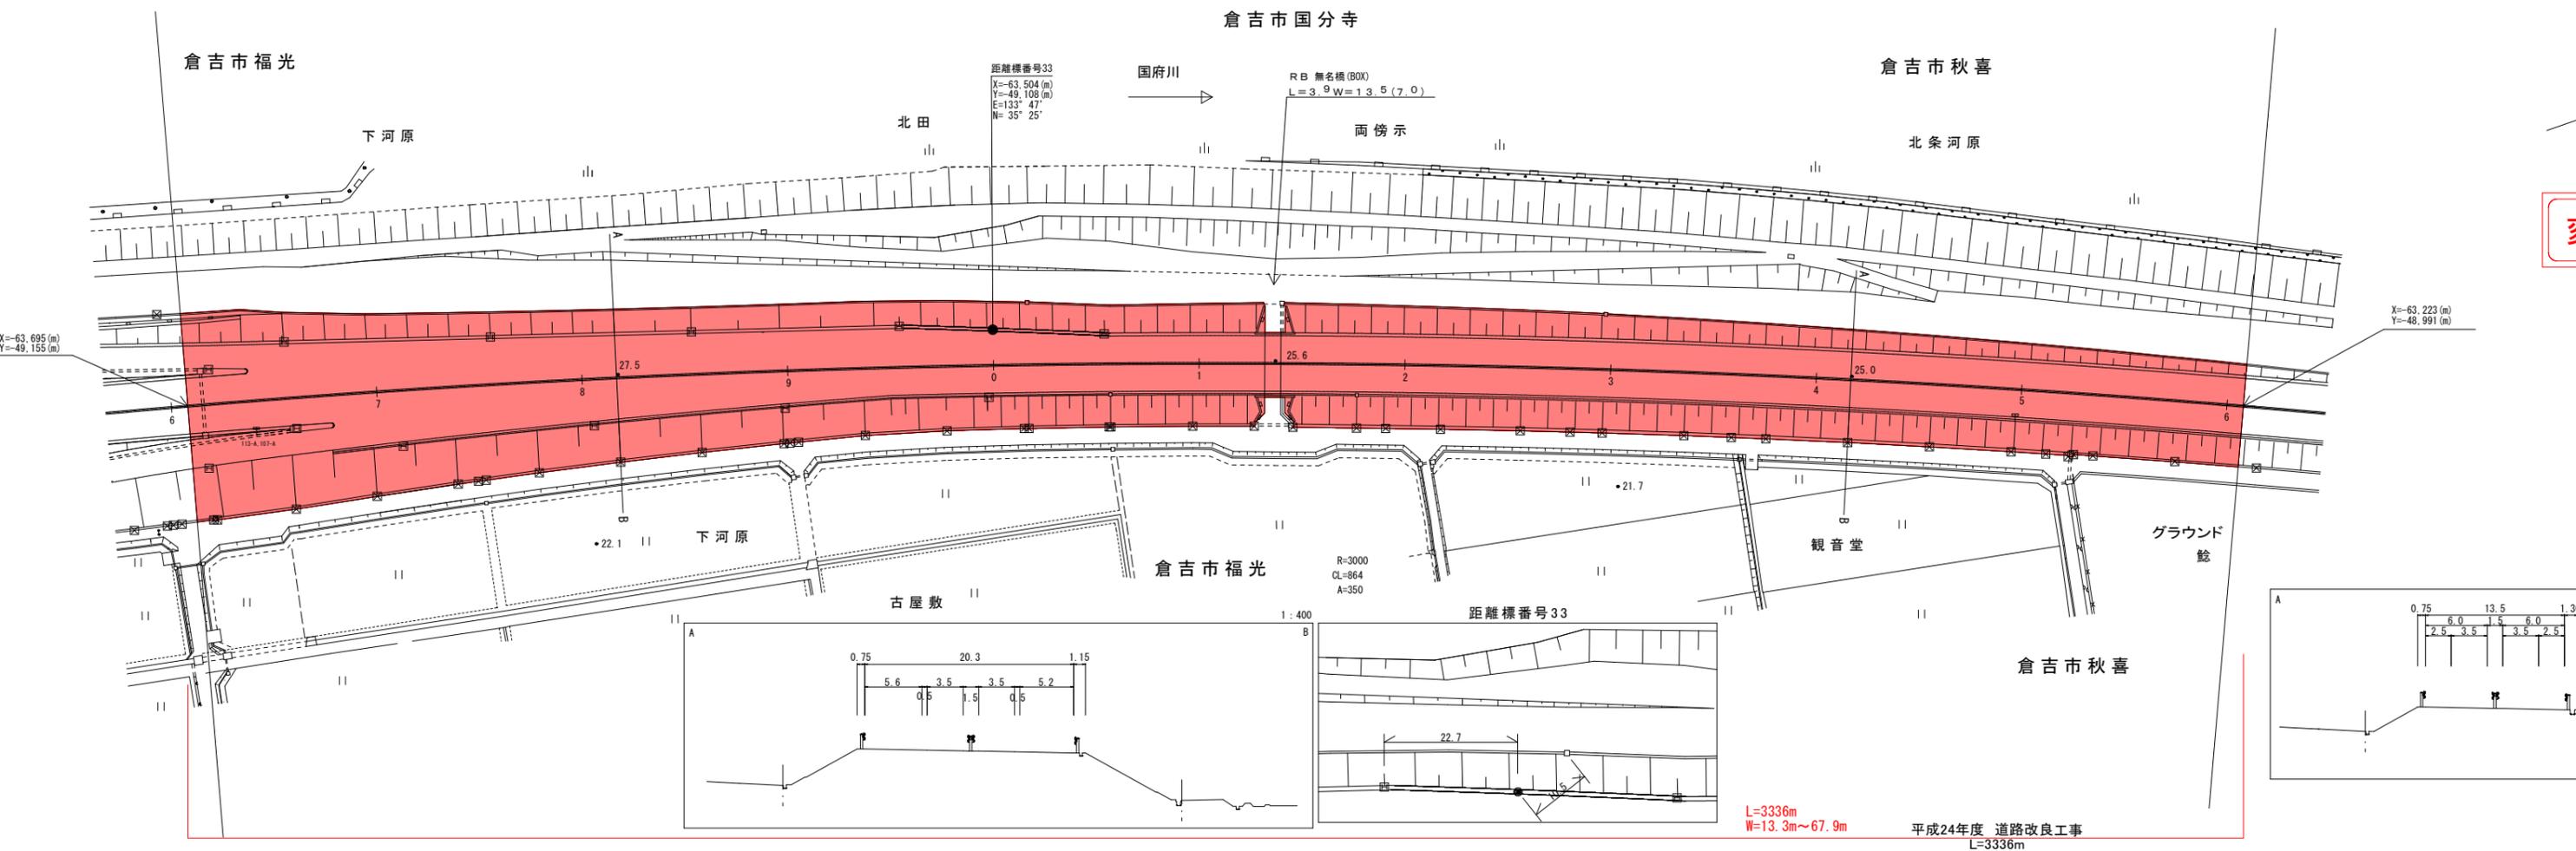


L=3336m
W=13.3m~67.9m
平成24年度 道路改良工事
L=3336m

幅員		W=7.0	
種類	A		
勾配	2.8%	26.1	0.4%
離程	33-8 +48		

道路台帳平面図




整年月	平成25年3月	図面縮尺	1:1,000	路線コード	15-313	道路種別	一般国道	路線名	313号	区間	33-6~34-6	図面番	-
-----	---------	------	---------	-------	--------	------	------	-----	------	----	-----------	-----	---

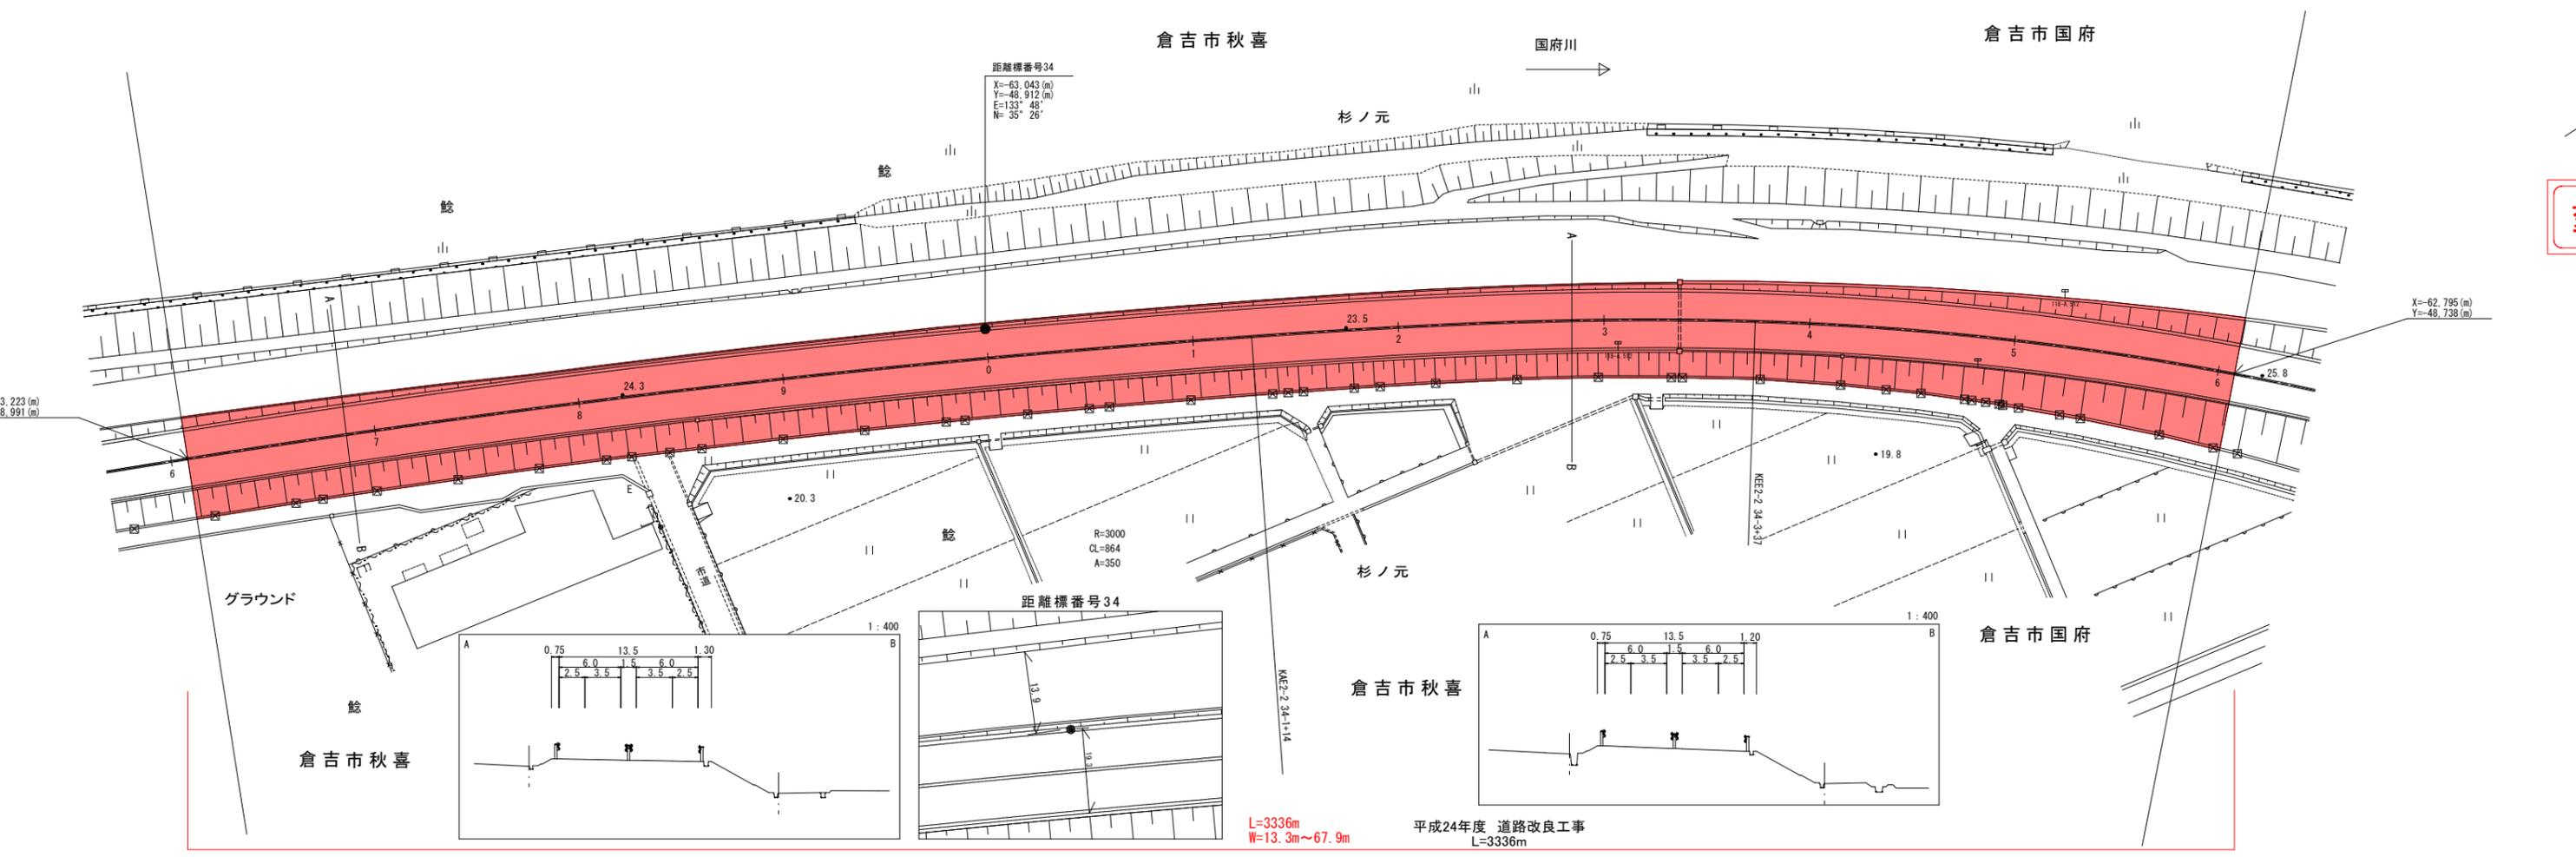

幅員		W=7.0	
種類		A	
勾配		0.4%	3.9%
縦程		23.0	

道路台帳平面図

整年月	平成25年3月	図面縮尺	1:1,000	路線コード	15-313	道路種別	一般国道	路線名	313号	区間	35-6~36-6	図面番	35-7 438
-----	---------	------	---------	-------	--------	------	------	-----	------	----	-----------	-----	-------------

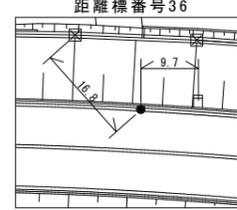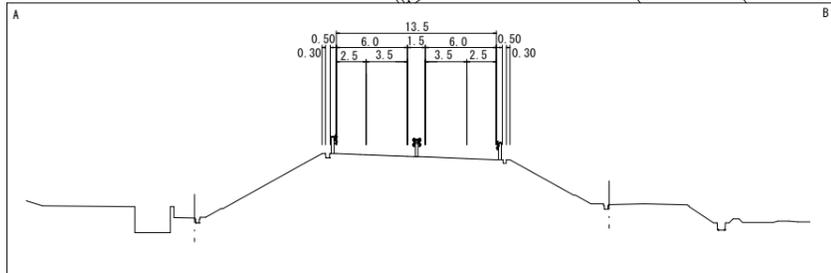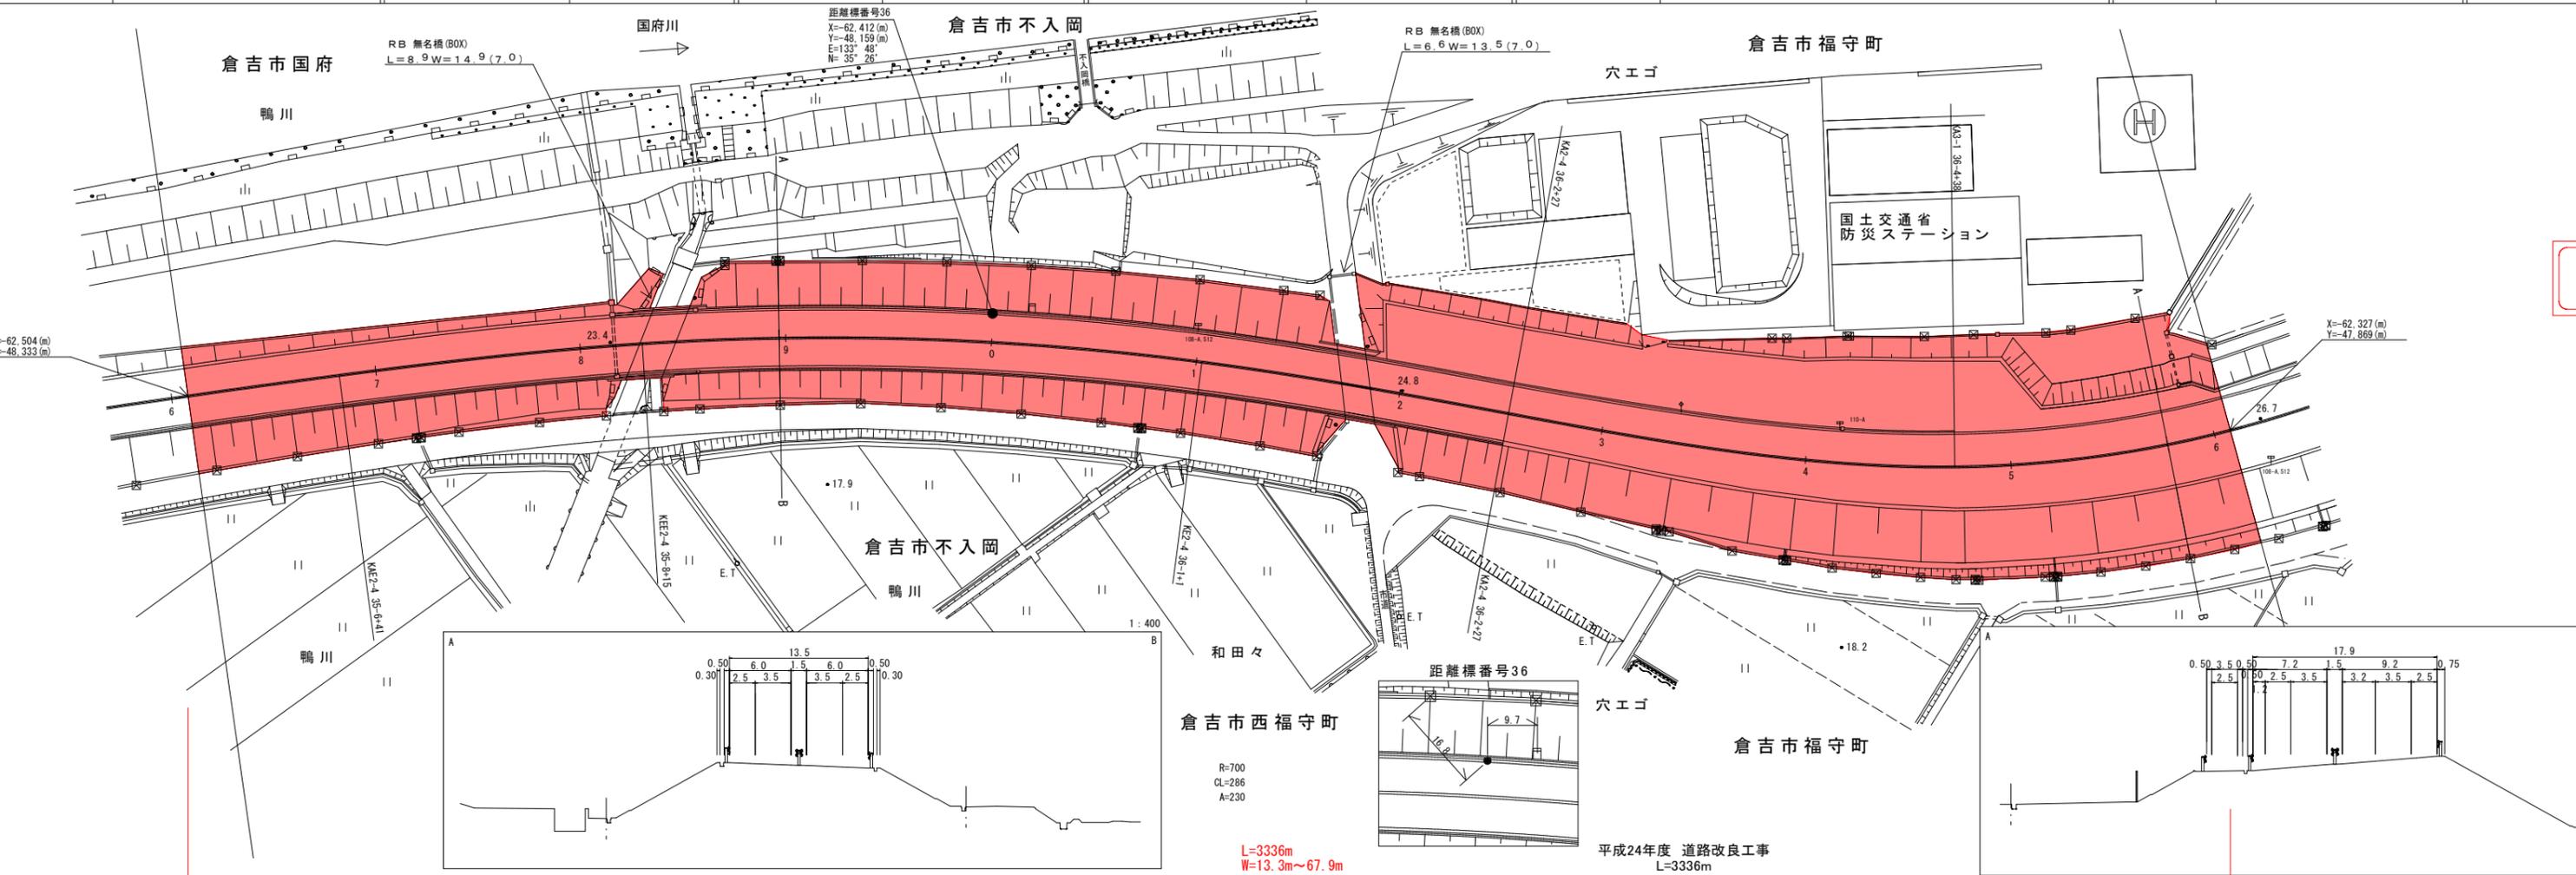


倉吉市西福守町
R=700
CL=286
A=230
L=3336m
W=13.3m~67.9m

平成24年度 道路改良工事
L=3336m

幅員	W=7.0	
種類	A	
勾配	2.5%	1.0%
離程	22.7	



道 路 台 帳 平 面 図

整年月	平成 25 年 3 月	図面縮尺	1:1,000	路線コード	15-313	道路種別	一般国道	路線名	313号	区間	36-6~37-6	図面番	-
-----	-------------	------	---------	-------	--------	------	------	-----	------	----	-----------	-----	---

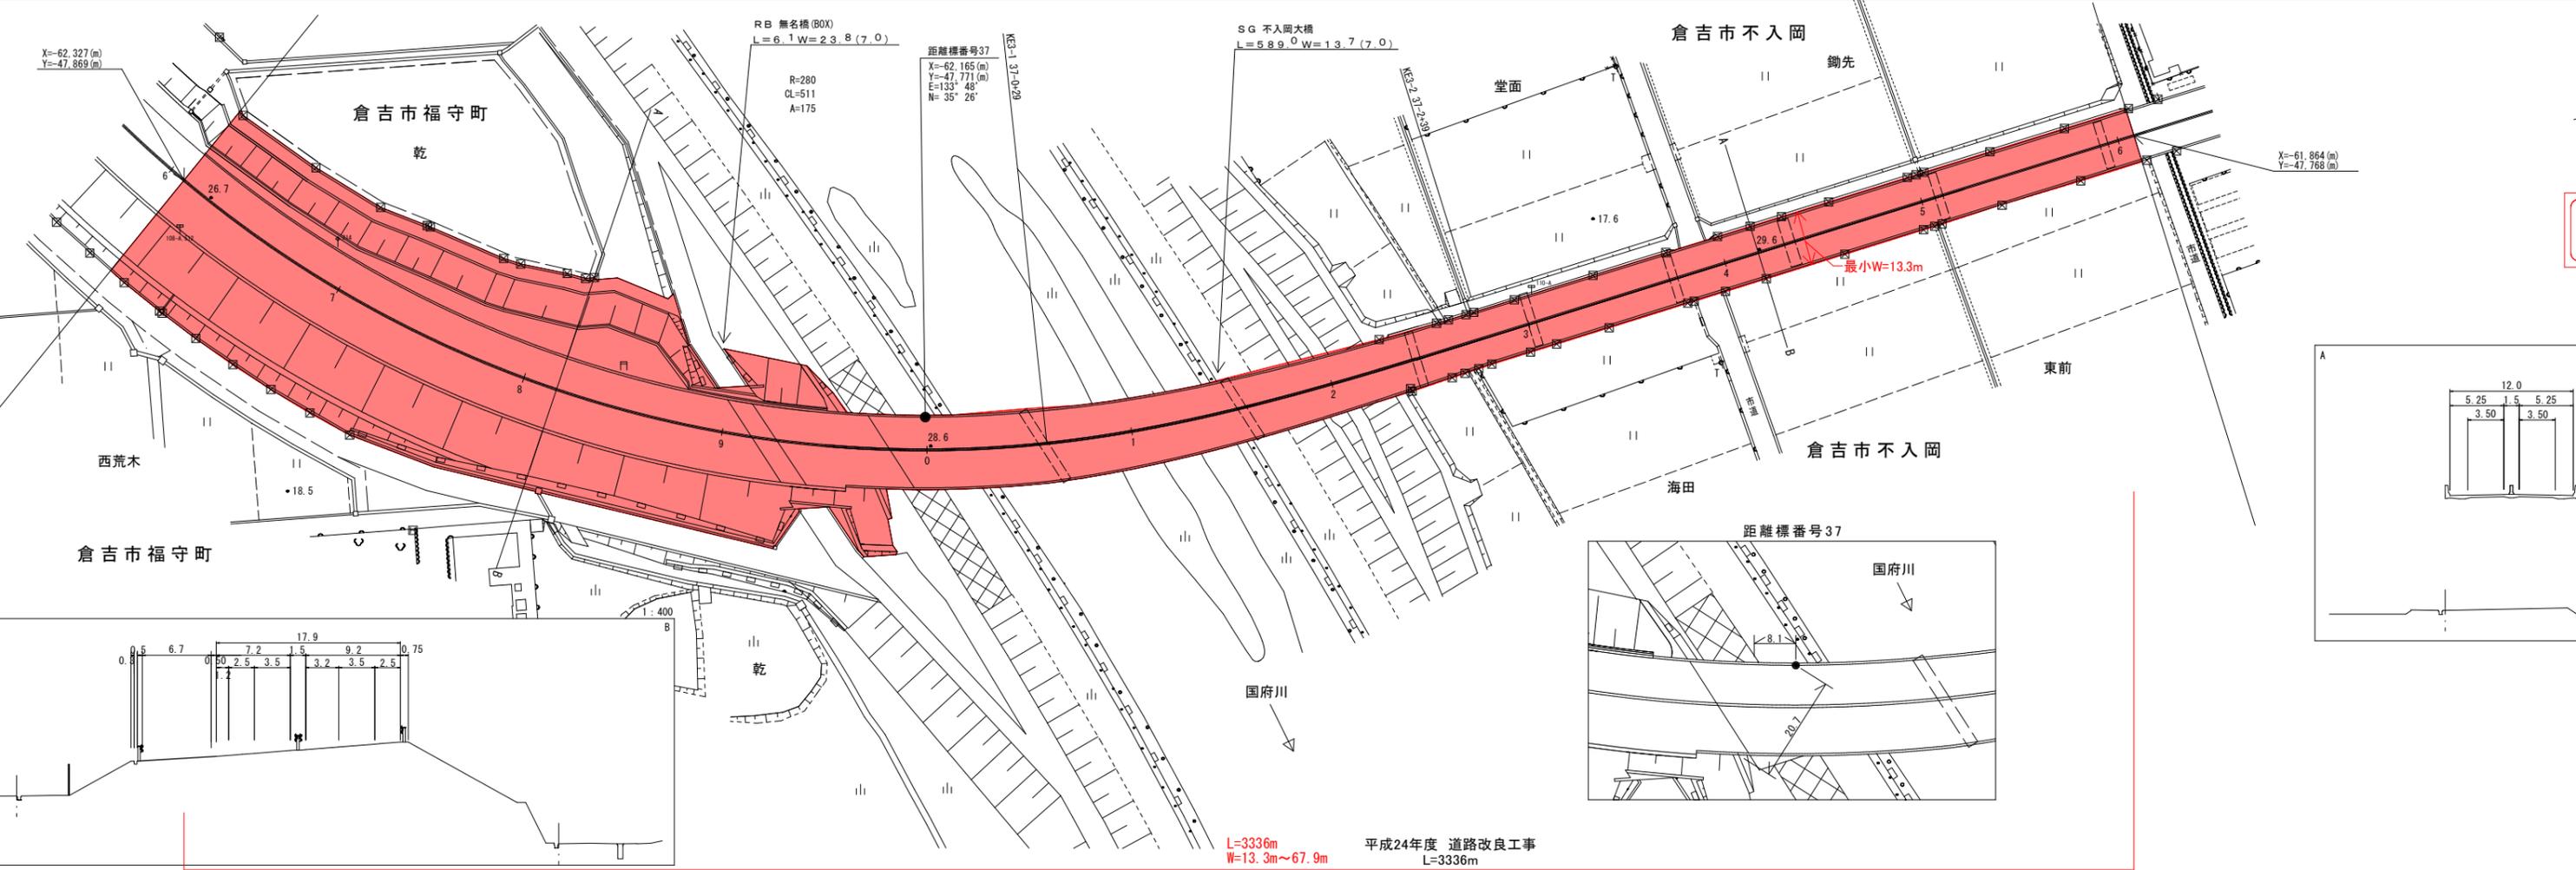





L=3336m
W=13.3m~67.9m
平成24年度 道路改良工事
L=3336m

幅員													
種類													
勾配													
縦程													

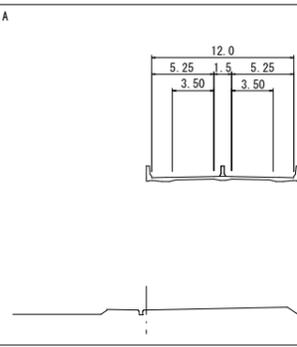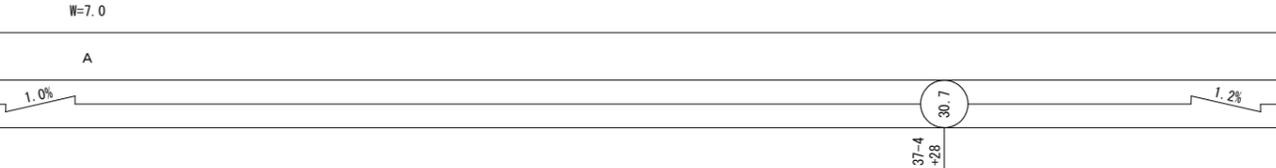

道路台帳平面図

整年月	平成25年3月	図面縮尺	1:1,000	路線コード	15-313	道路種別	一般国道	路線名	313号	区間	37-6~38-6	図面番	-
-----	---------	------	---------	-------	--------	------	------	-----	------	----	-----------	-----	---

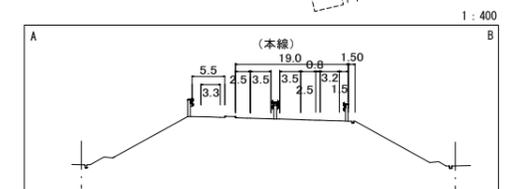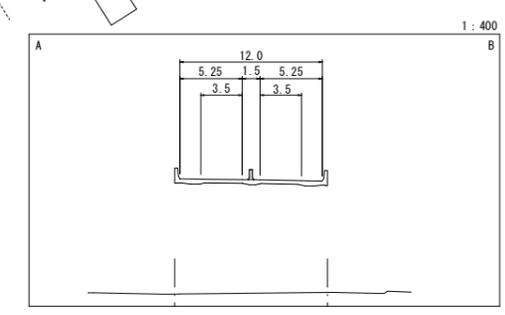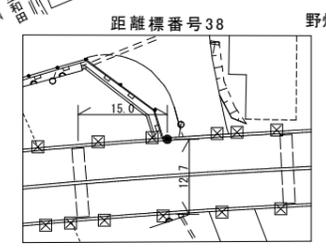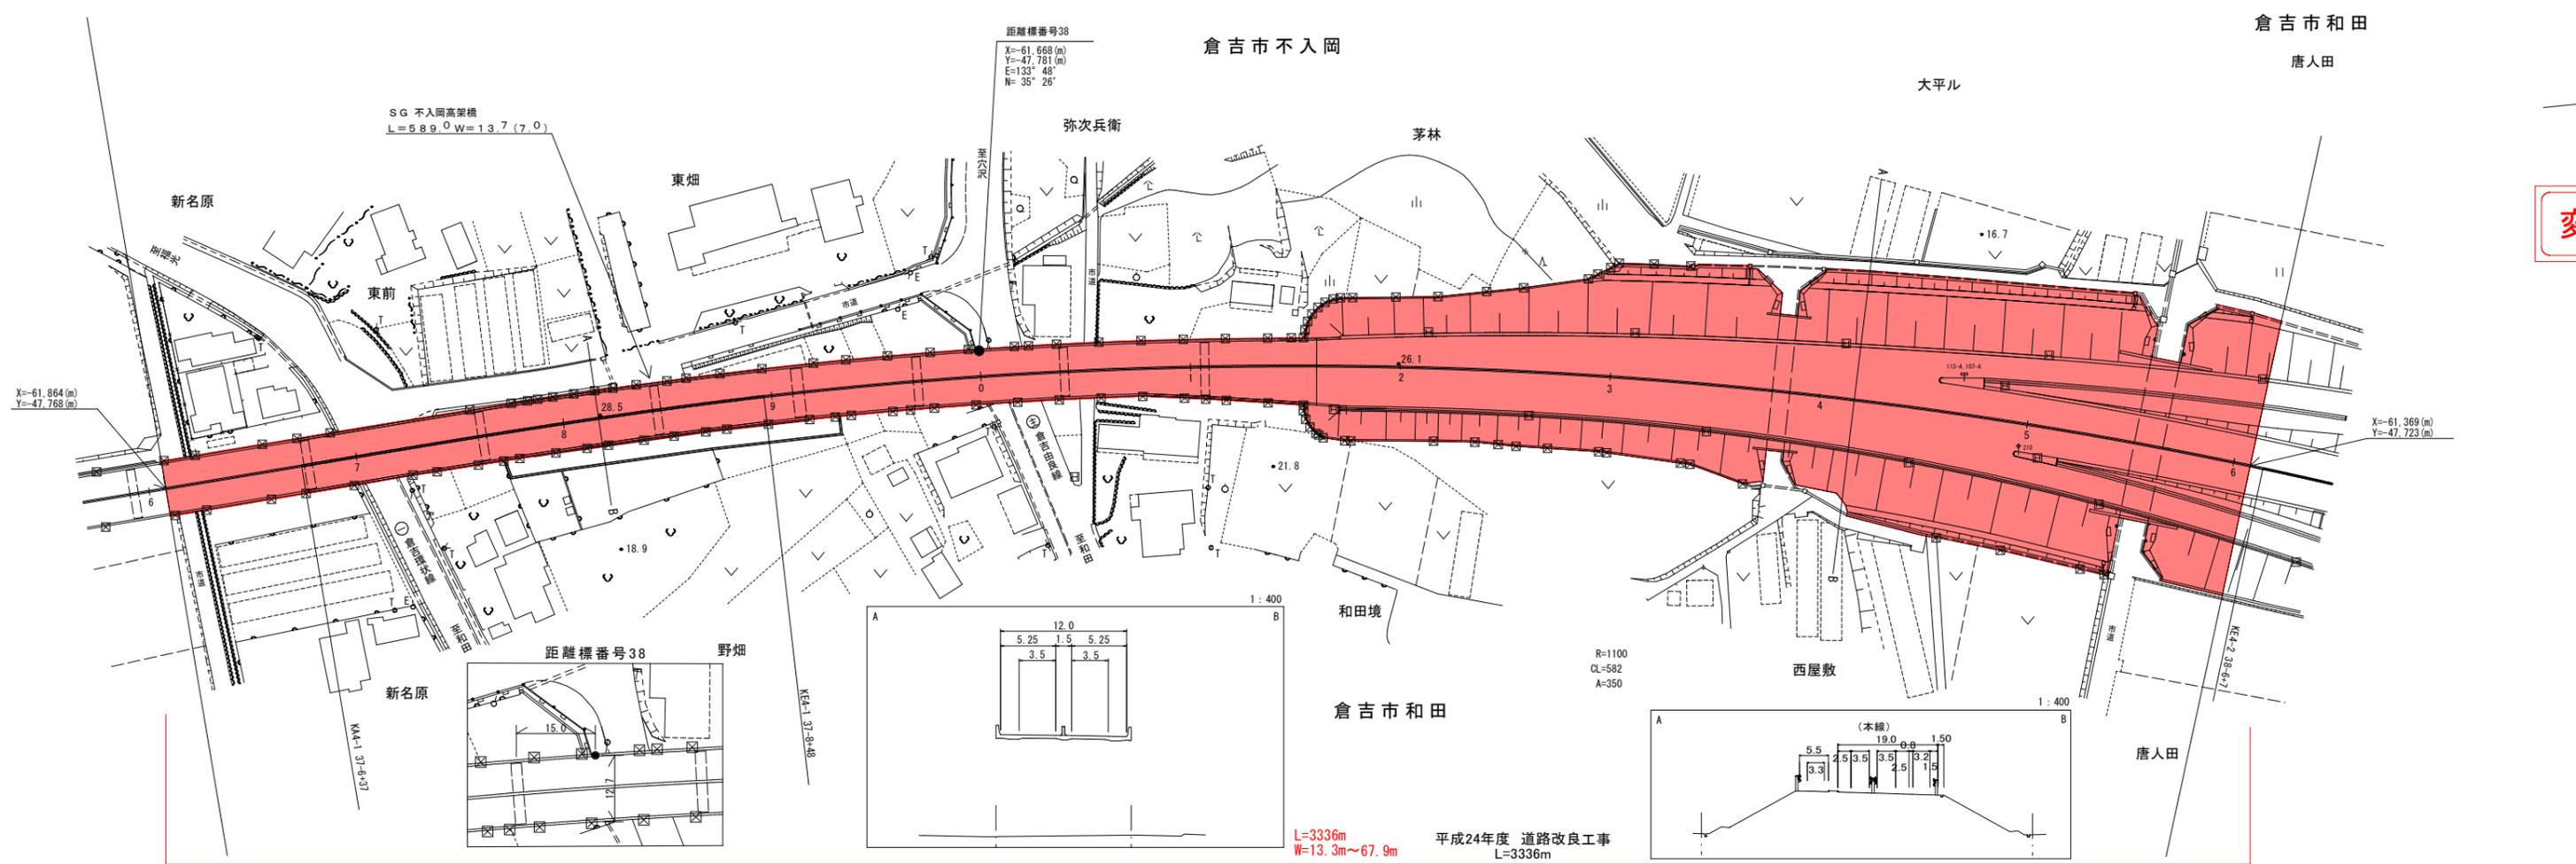

幅員	W=7.0	
種類	A	
勾配	1.2%	
難程		

変

道 路 台 帳 平 面 図

月	平成 25 年 3 月	図 面 縮 尺	1:1,000	路線コード	15-313	道路種別	一般国道	路線名	3 1 3 号	区 間	38-6~39-6	図面番号	
---	-------------	---------	---------	-------	--------	------	------	-----	---------	-----	-----------	------	--

