


道 路 台 帳 平 面 図


鳥 取 県

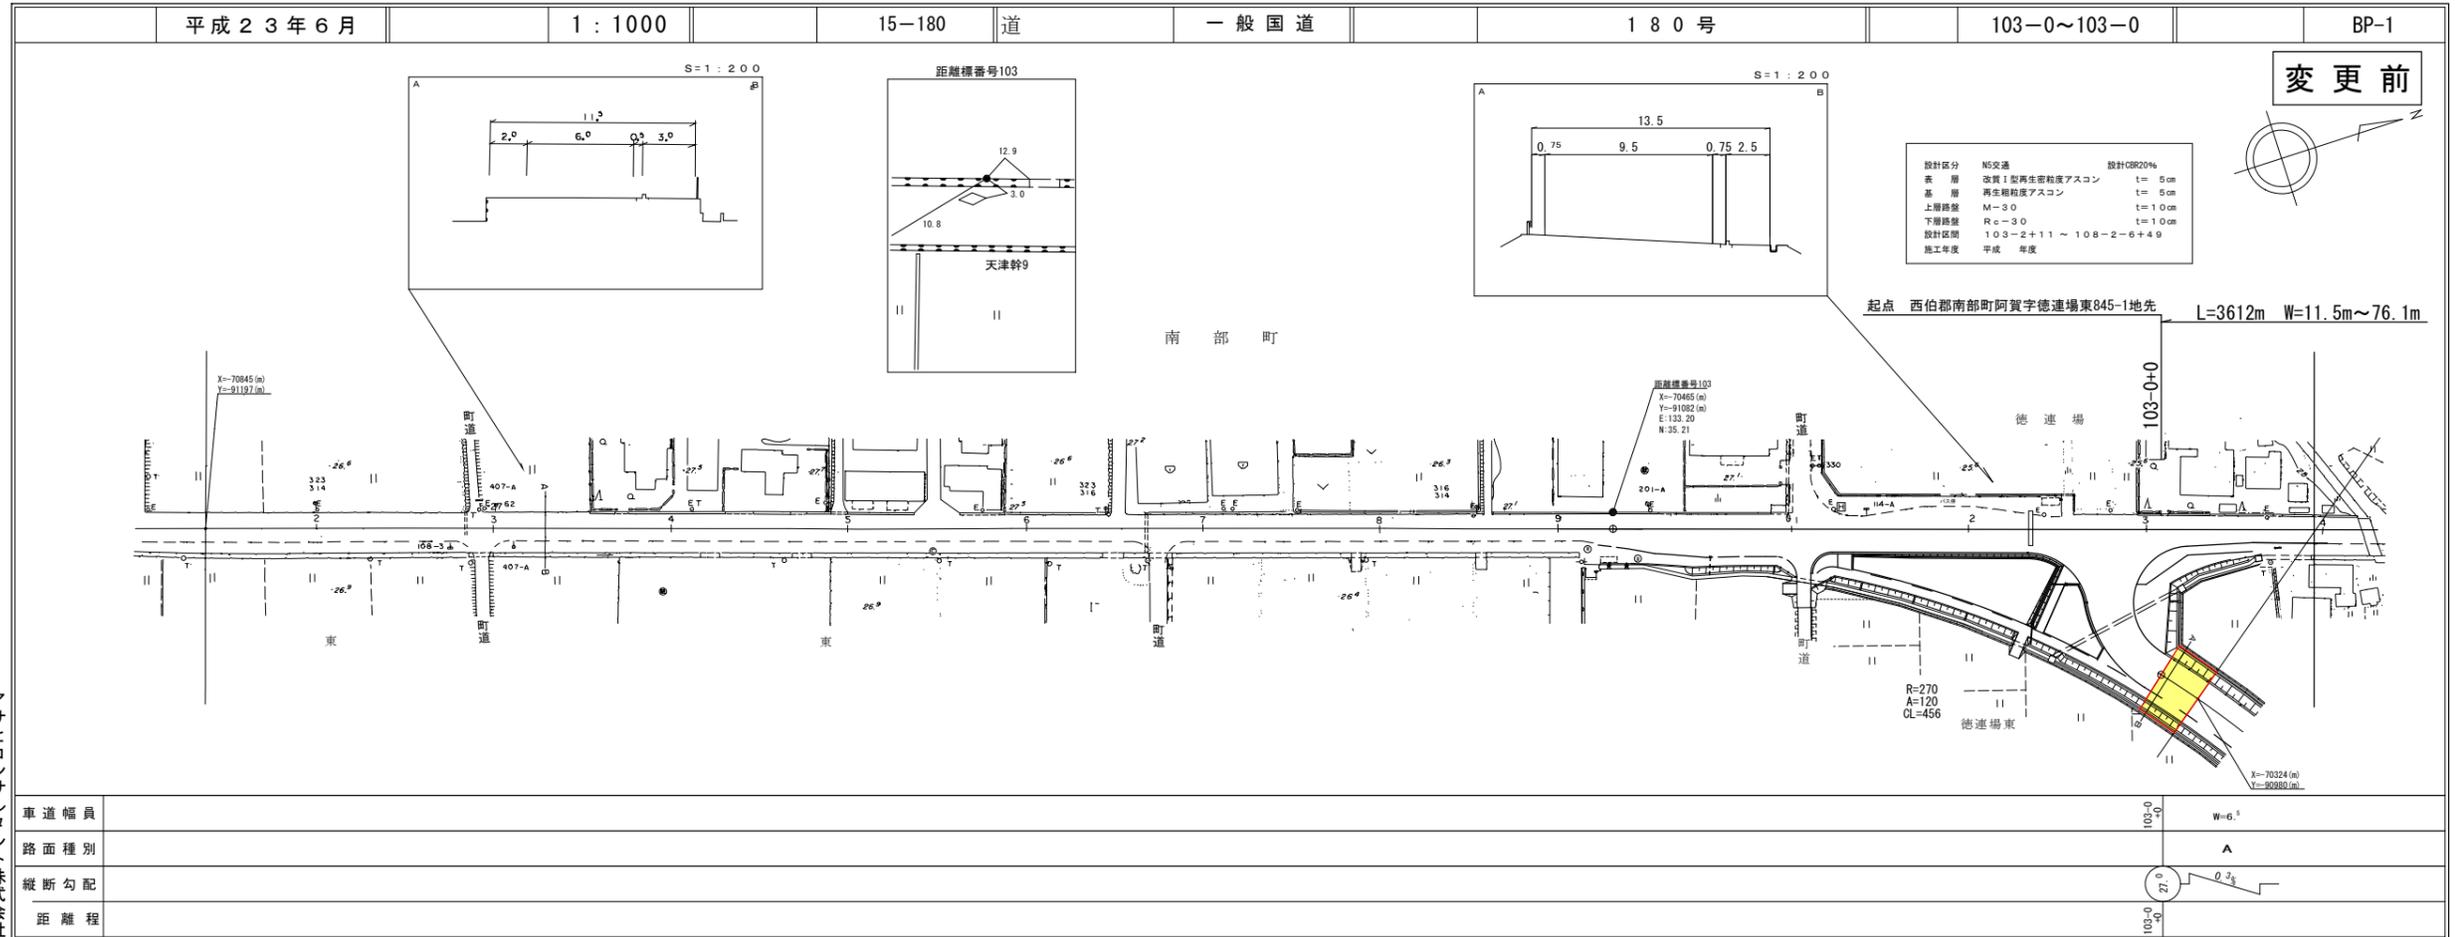

アサヒコンサルタント株式会社

道 路 台 帳 平 面 図

鳥 取 県

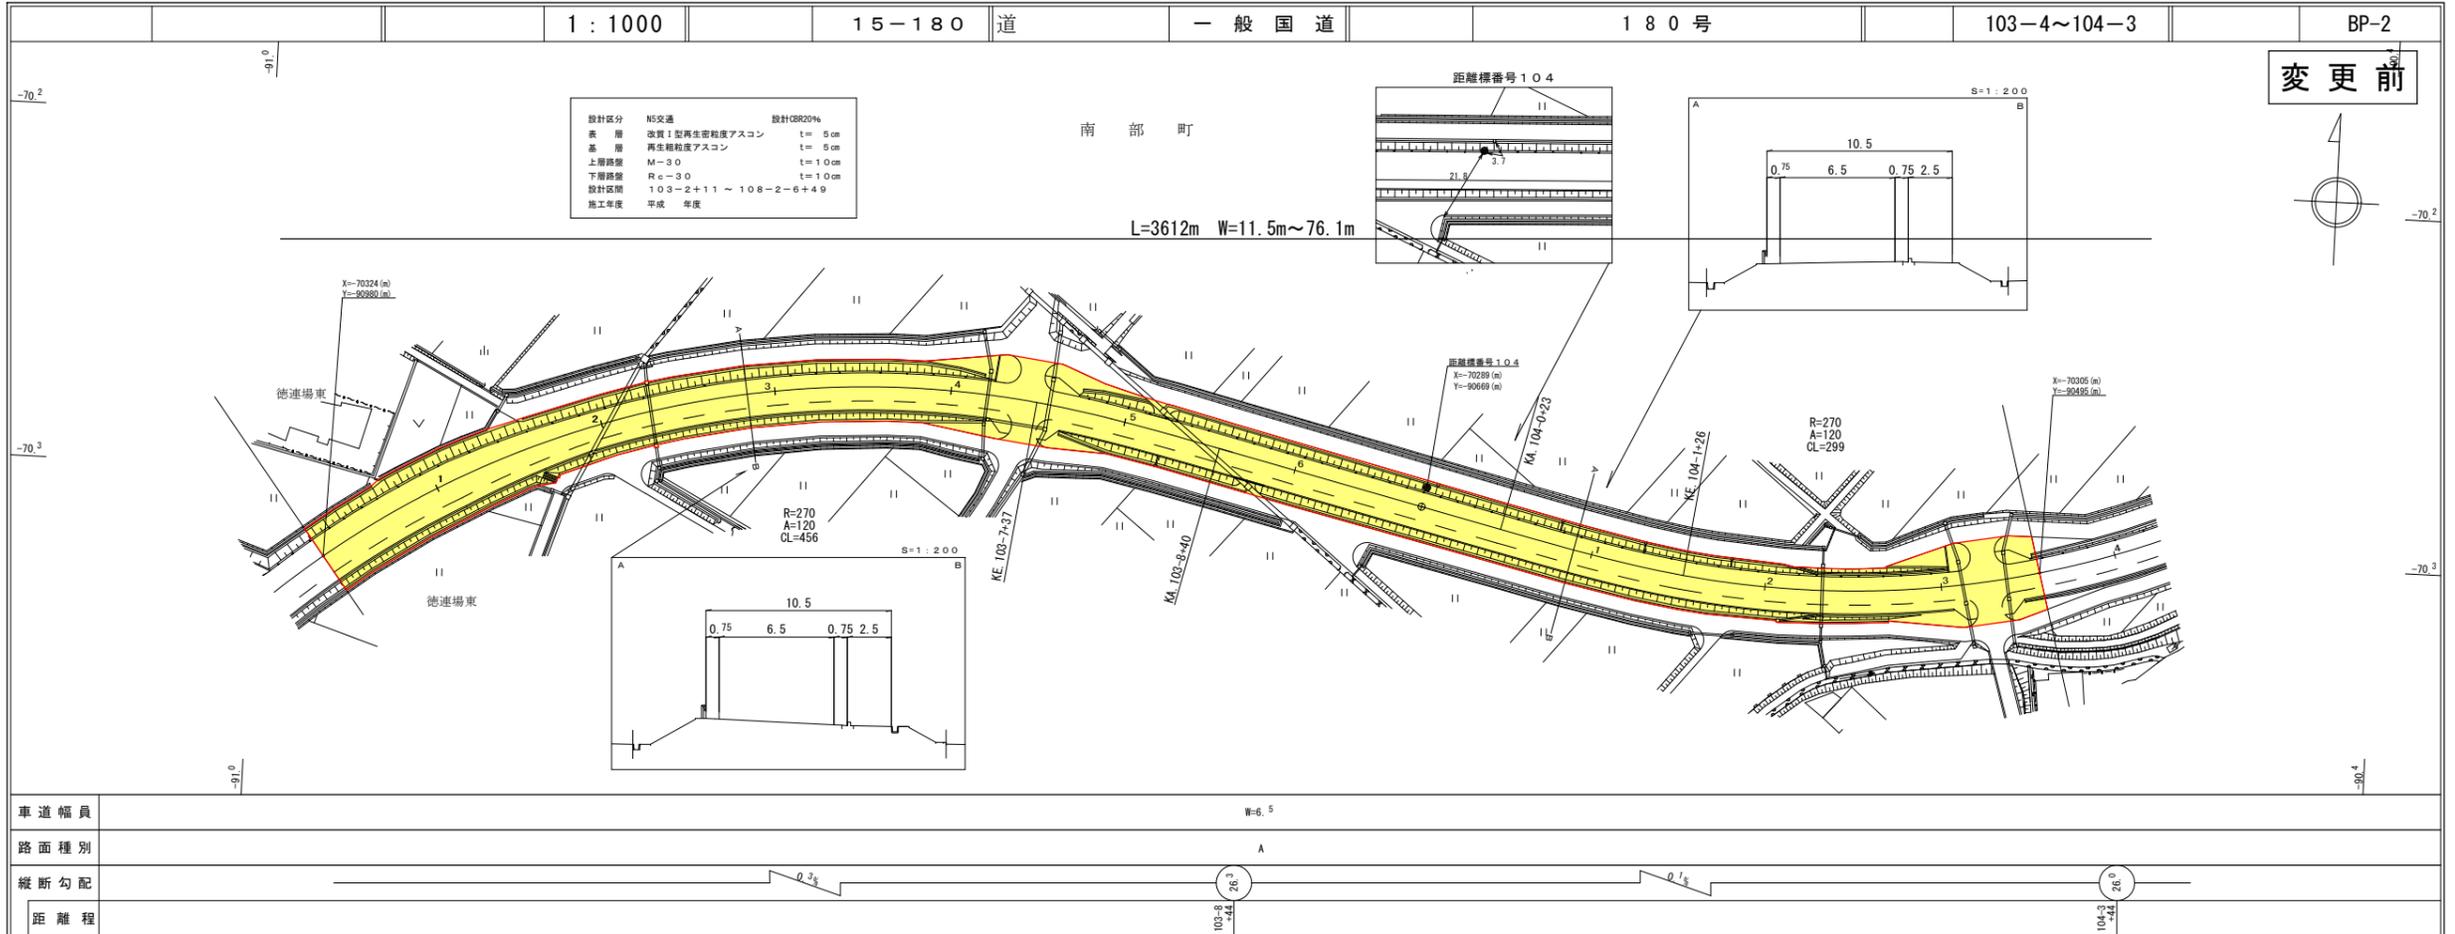


アサヒコンサルタント株式会社

道 路 台 帳 平 面 図

鳥 取 県

調整年月	平成23年 6月	図面縮尺	1:1000	路線コード	15-180	道路種別	一般国道	路線名	180号	区間	104-4~105-3	図面番号	BP-3
------	----------	------	--------	-------	--------	------	------	-----	------	----	-------------	------	------

アサヒコンサルタント株式会社

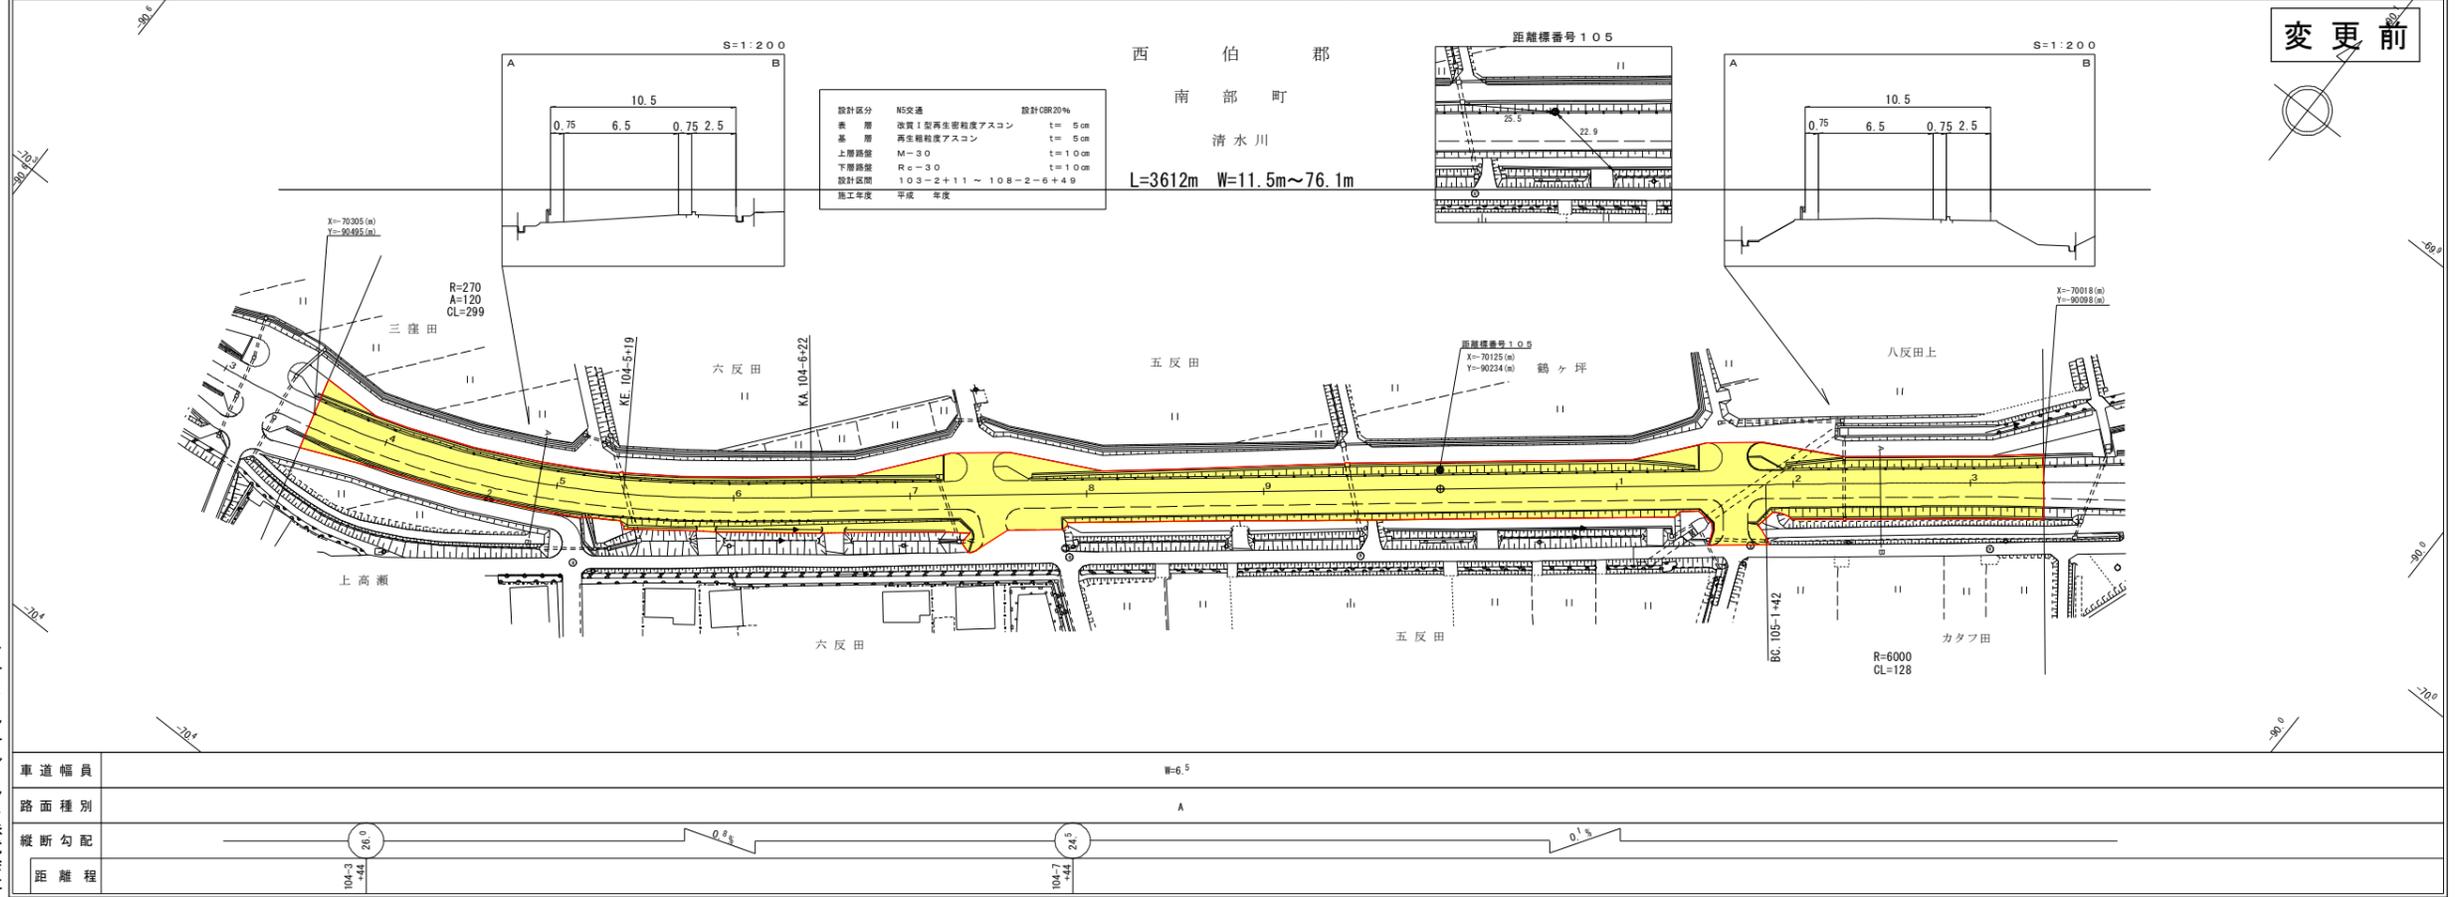


車道幅員	W=6.5	路面種別	A	縦断勾配	0.8%	距離程	104.5+44	26.0	104.7+44	24.0	0.1%
------	-------	------	---	------	------	-----	----------	------	----------	------	------

道 路 台 帳 平 面 図

鳥 取 県

調整年月	平成23年 6月	図面縮尺	1:1000	路線コード	15-180	道路種別	一般国道	路線名	180号	区間	105-4~106-4	図面番号	BP-4
------	----------	------	--------	-------	--------	------	------	-----	------	----	-------------	------	------


アサヒコンサルタント株式会社

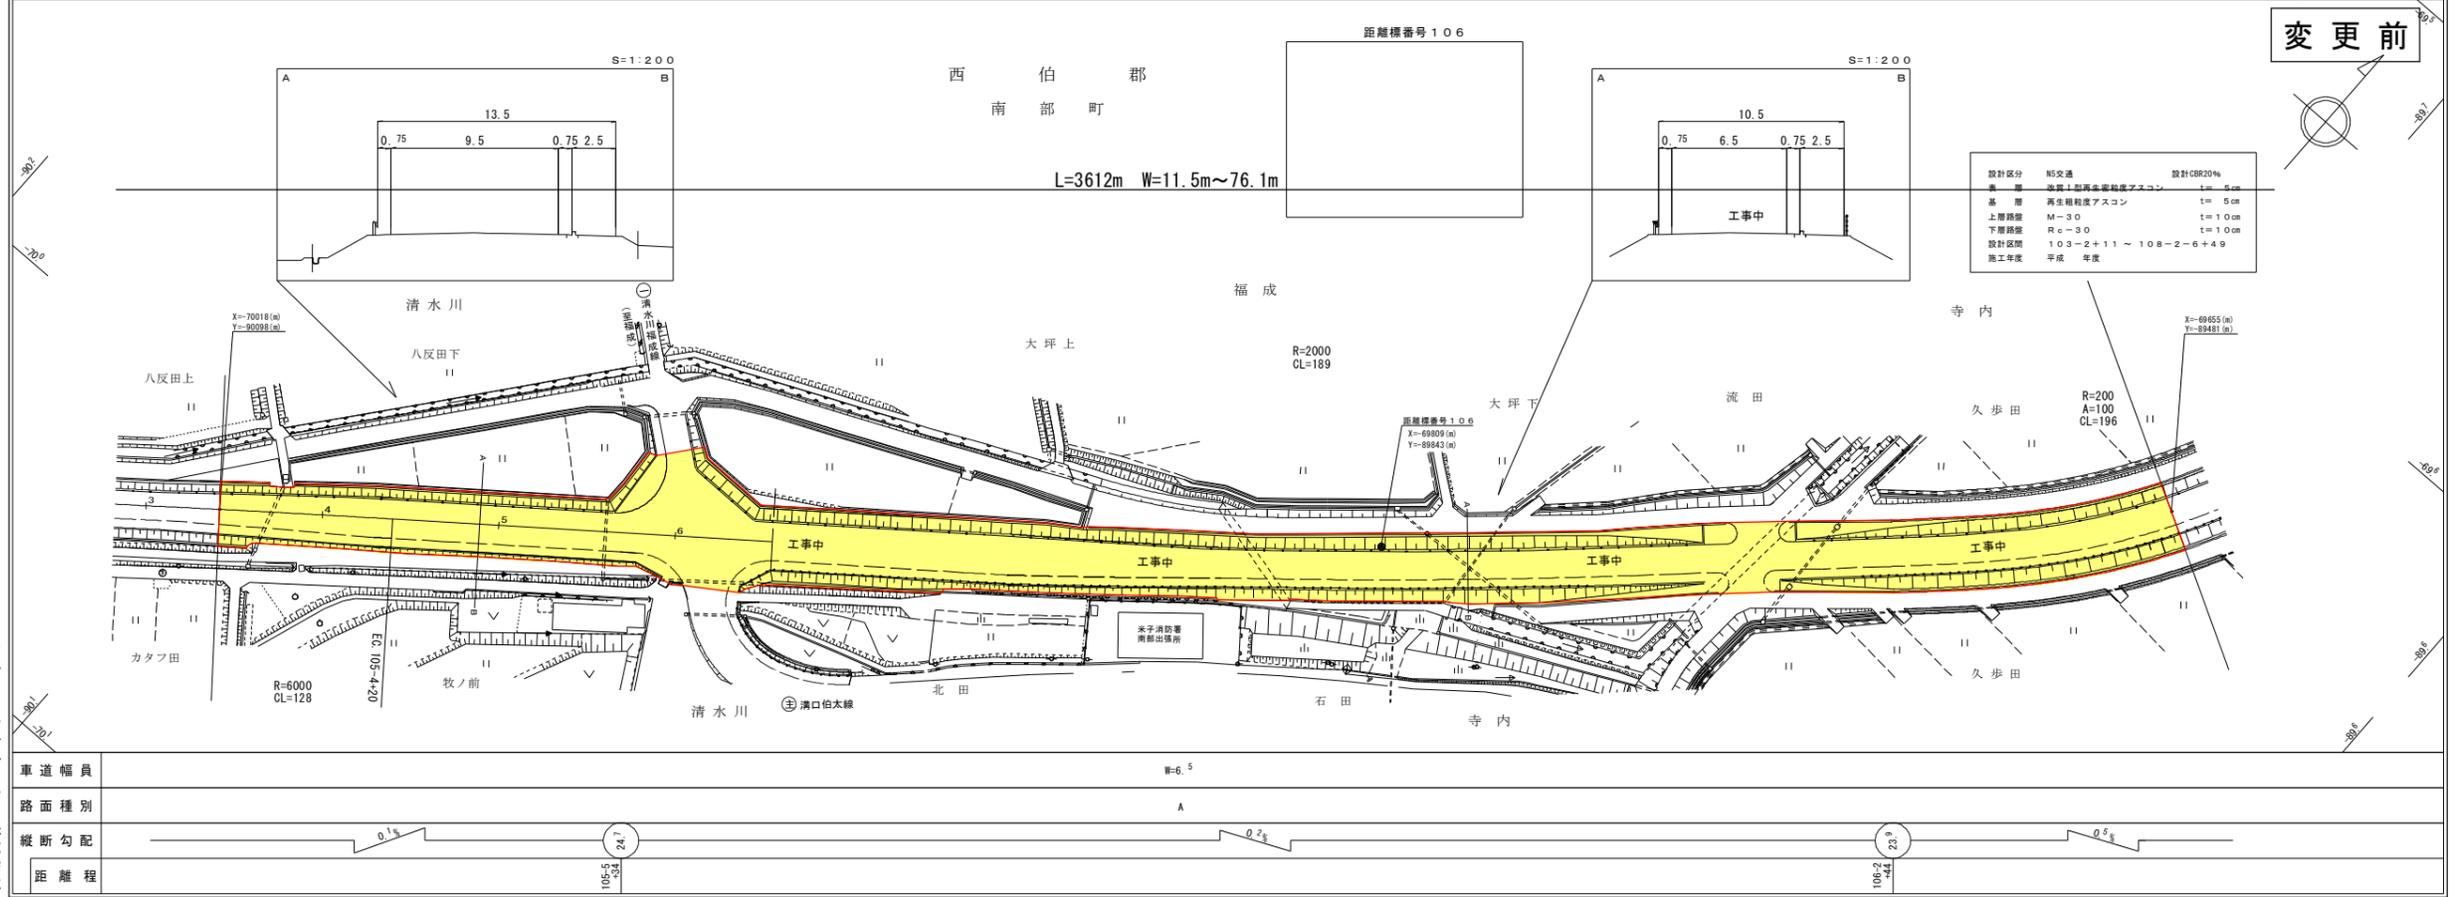

車道幅員	W=6.5	路面種別	A	縦断勾配	0.1%	距離程	105.2+44	24.7	105.2+44	20.0	0.2%
------	-------	------	---	------	------	-----	----------	------	----------	------	------

道 路 台 帳 平 面 図


鳥 取 県

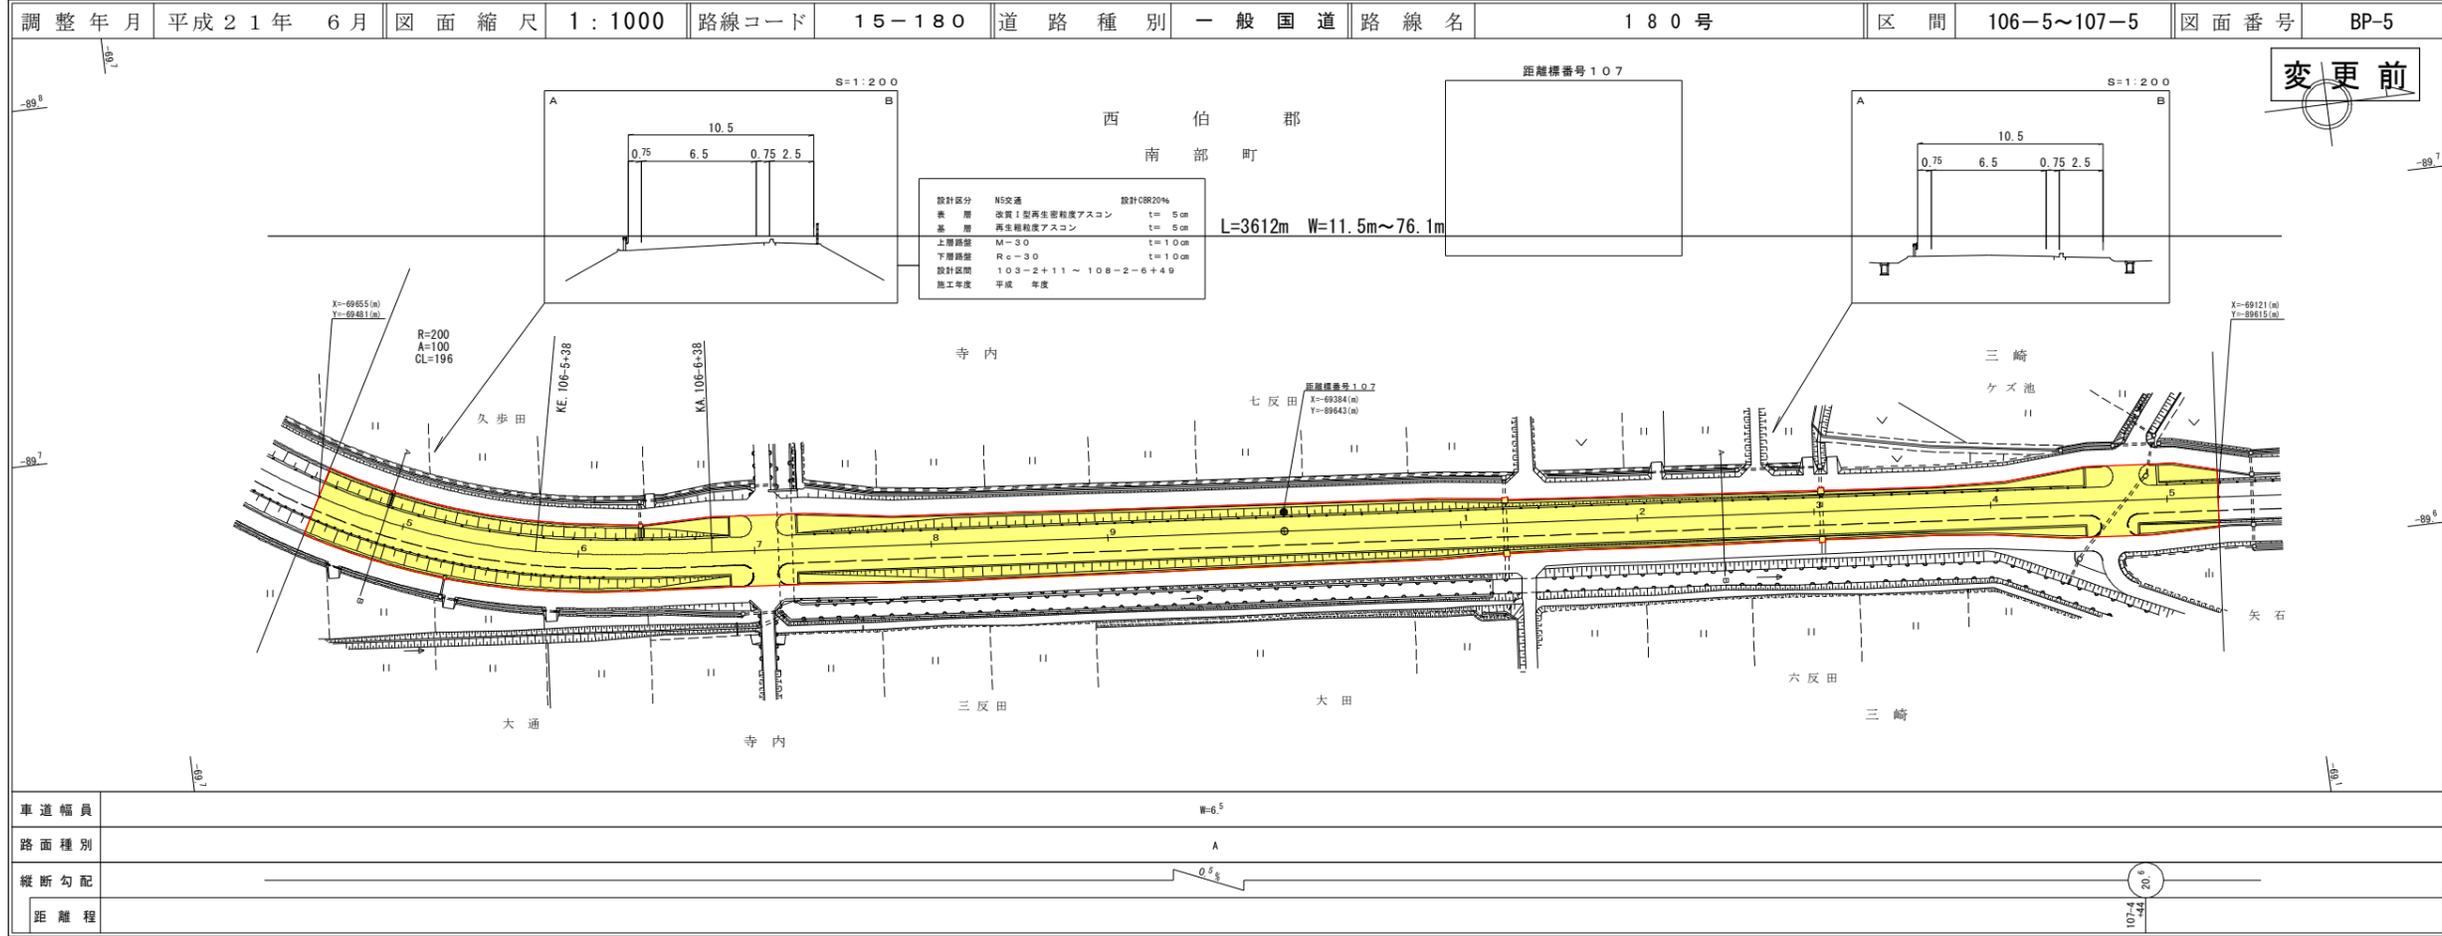

（有）江府技研コンサルタント

道 路 台 帳 平 面 図

鳥 取 県

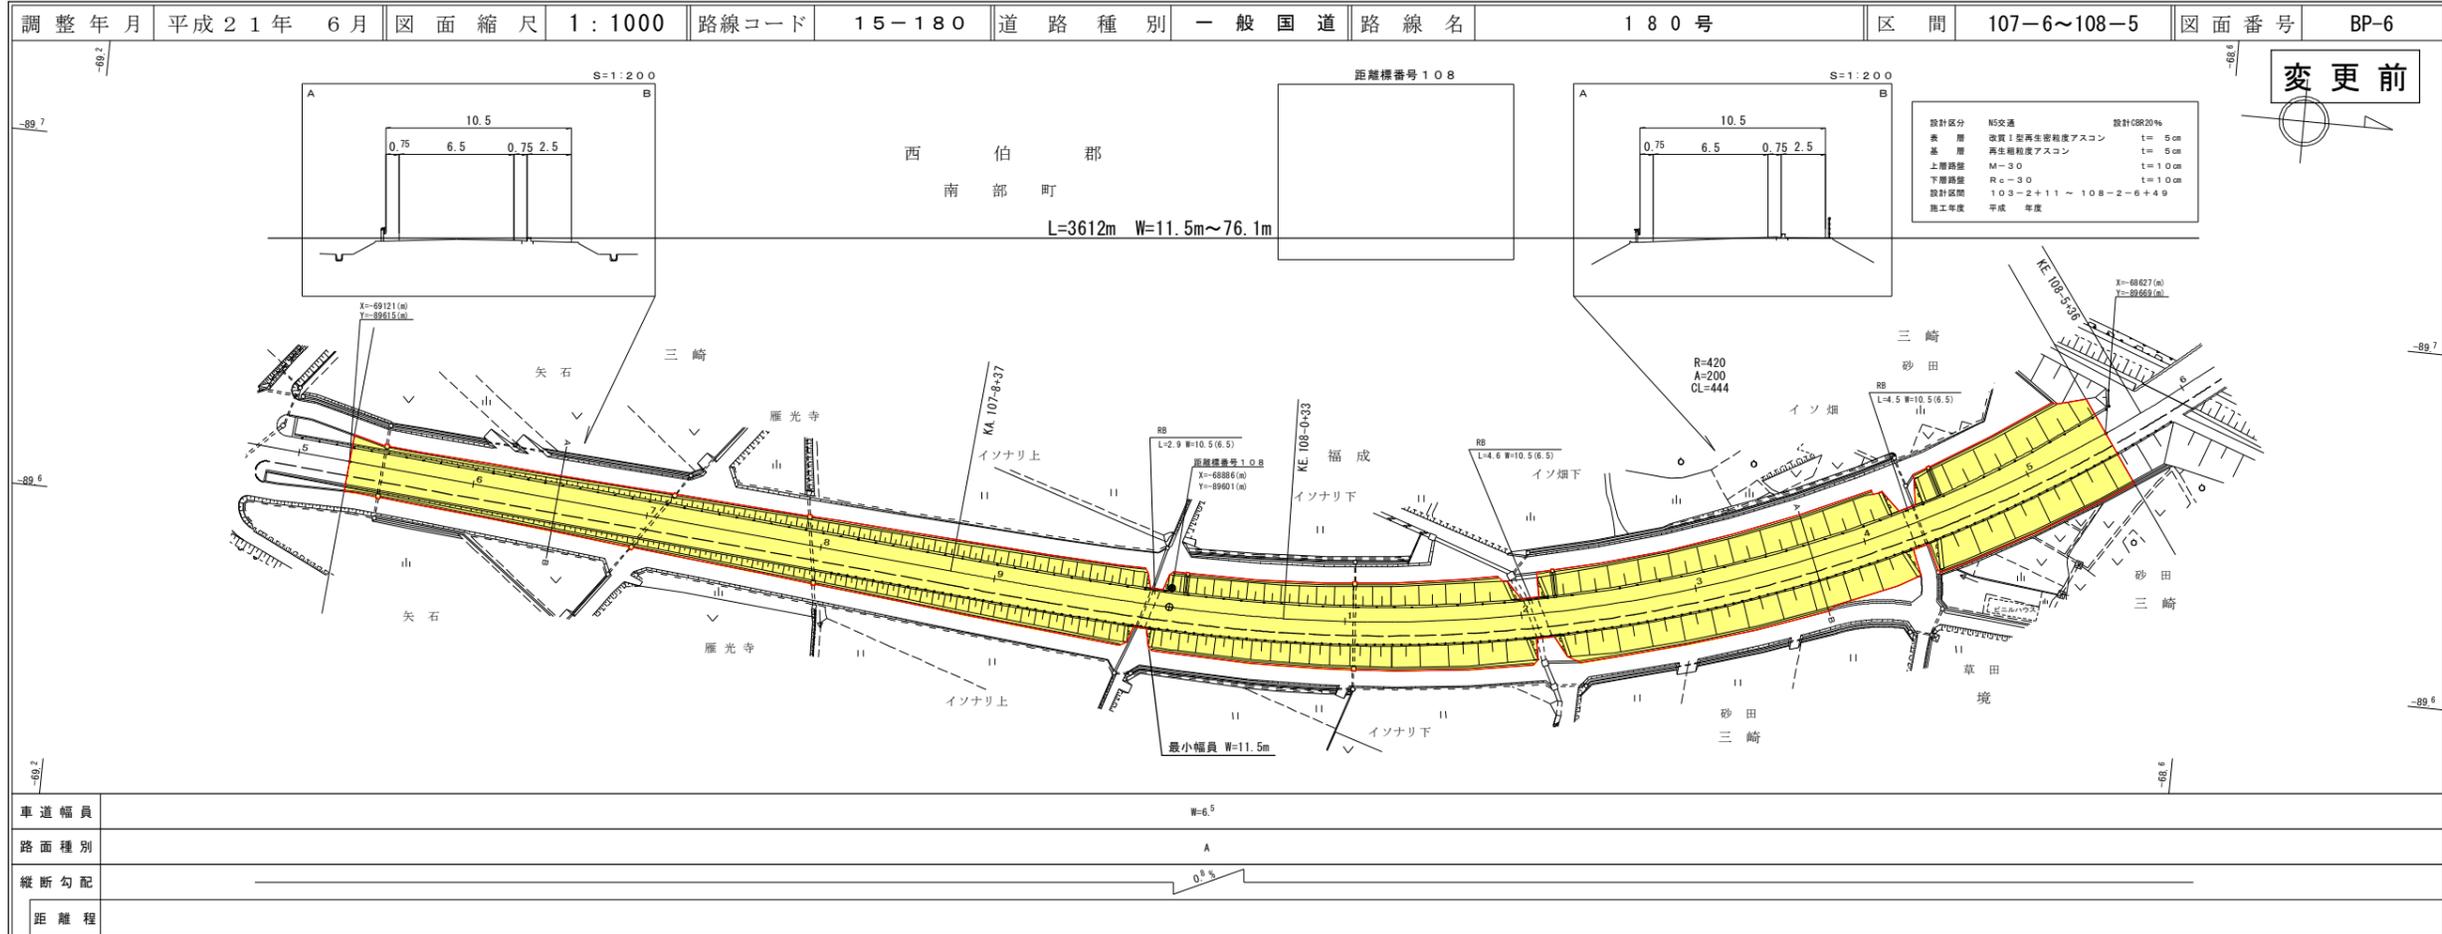


（有）江府技研コンサルタント

道路台帳平面図

鳥取県

調整年月 平成21年 6月 図面縮尺 1:1000 路線コード 15-180 道路種別 一般国道 路線名 180号 区間 108-6~108-1-6 図面番号 BP-7

変更前

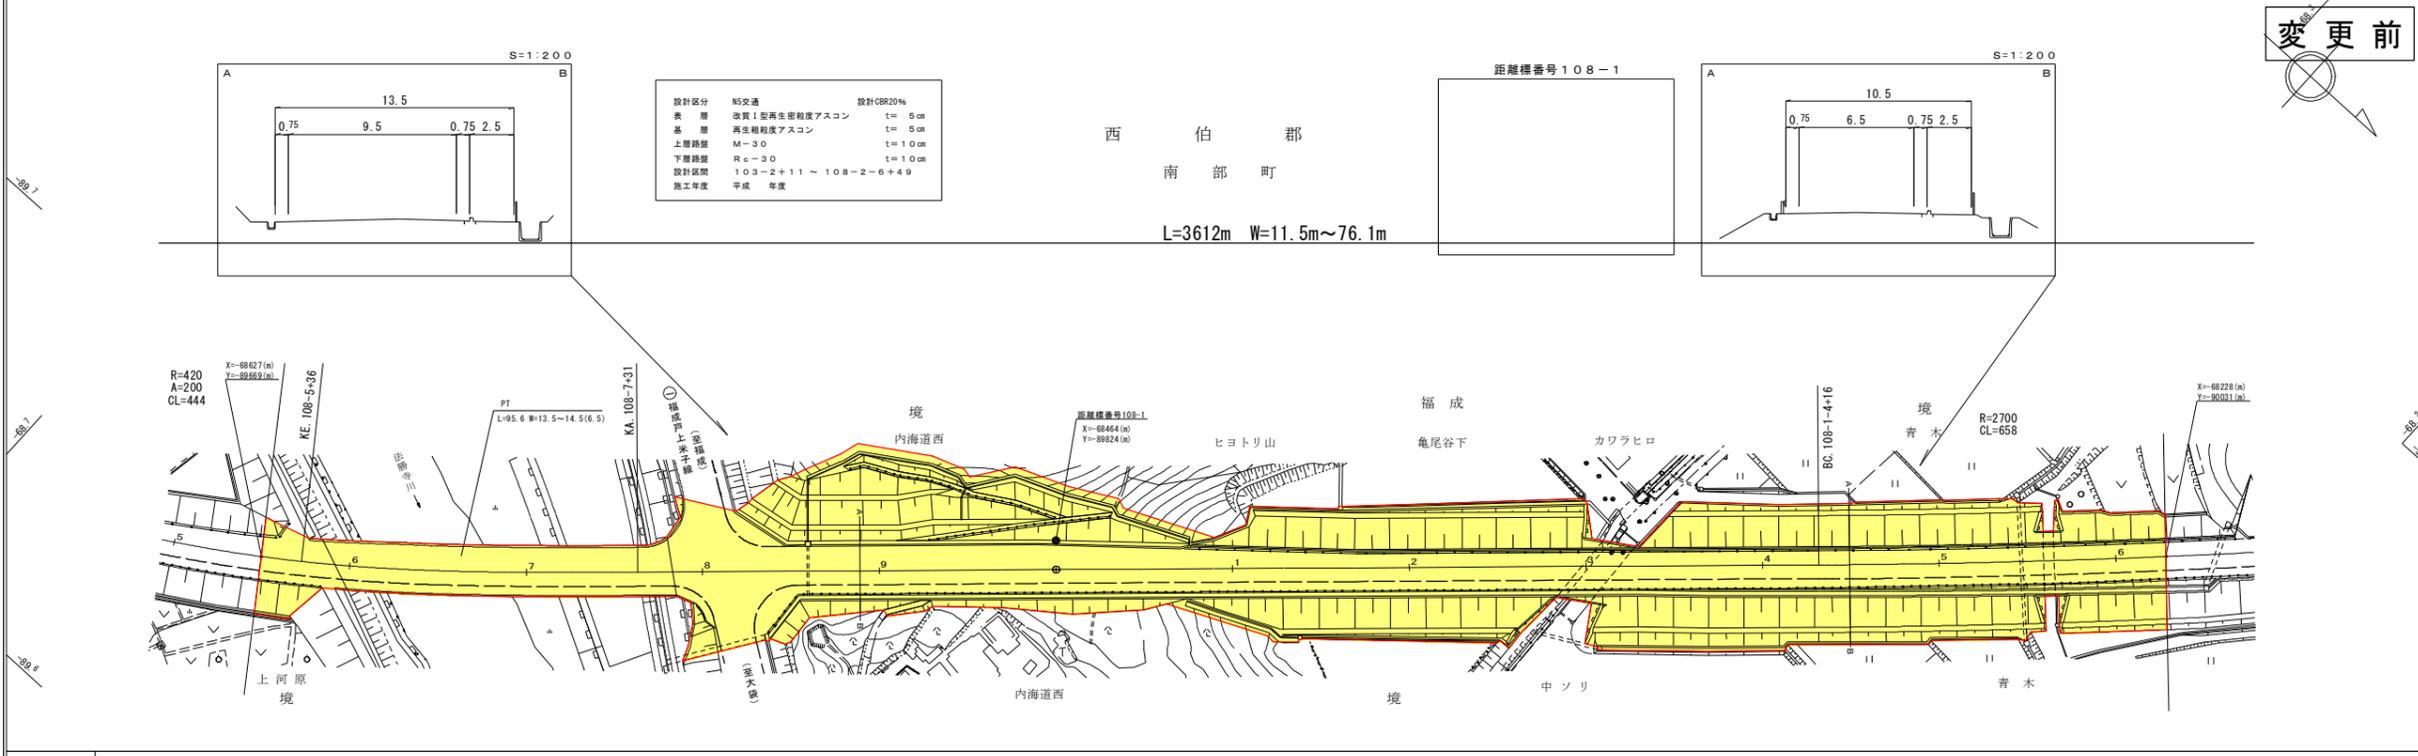

車道幅員	W=6.5
路面種別	A
縦断勾配	0.5%
距離程	


(有)江府技研コンサルタント

道路台帳平面図

鳥取県

調整年月 平成21年 6月 図面縮尺 1:1000 路線コード 15-180 道路種別 一般国道 路線名 180号 区間 108-1-7~108-2-6 図面番号 BP-8

変更前

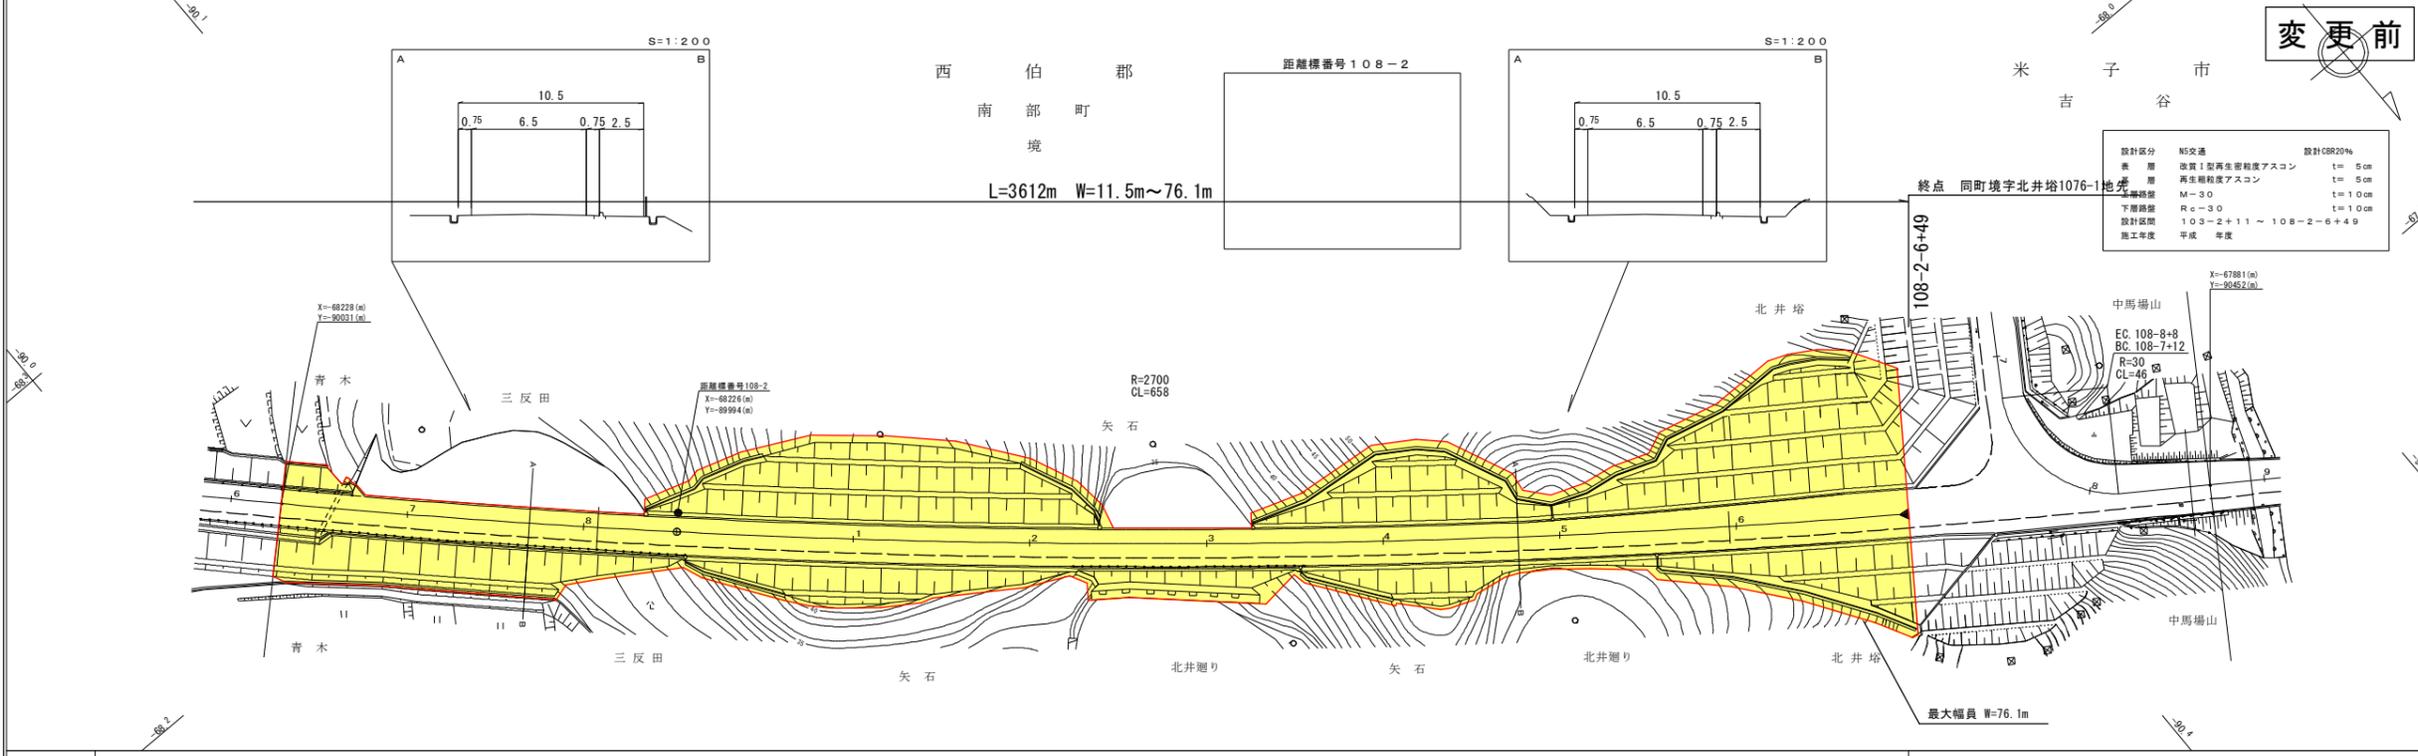

車道幅員	W=6.5	W=7.0				
路面種別	A					
縦断勾配	0.5%	3.9%	0.7%	3.9%	1.7%	4.0%
距離程	108-1-7-4	108-2-6-49	108-2-6-49	108-2-6-49	108-2-6-49	108-2-6-49

(有)江府技研コンサルタント