


道路台帳平面図


鳥取県

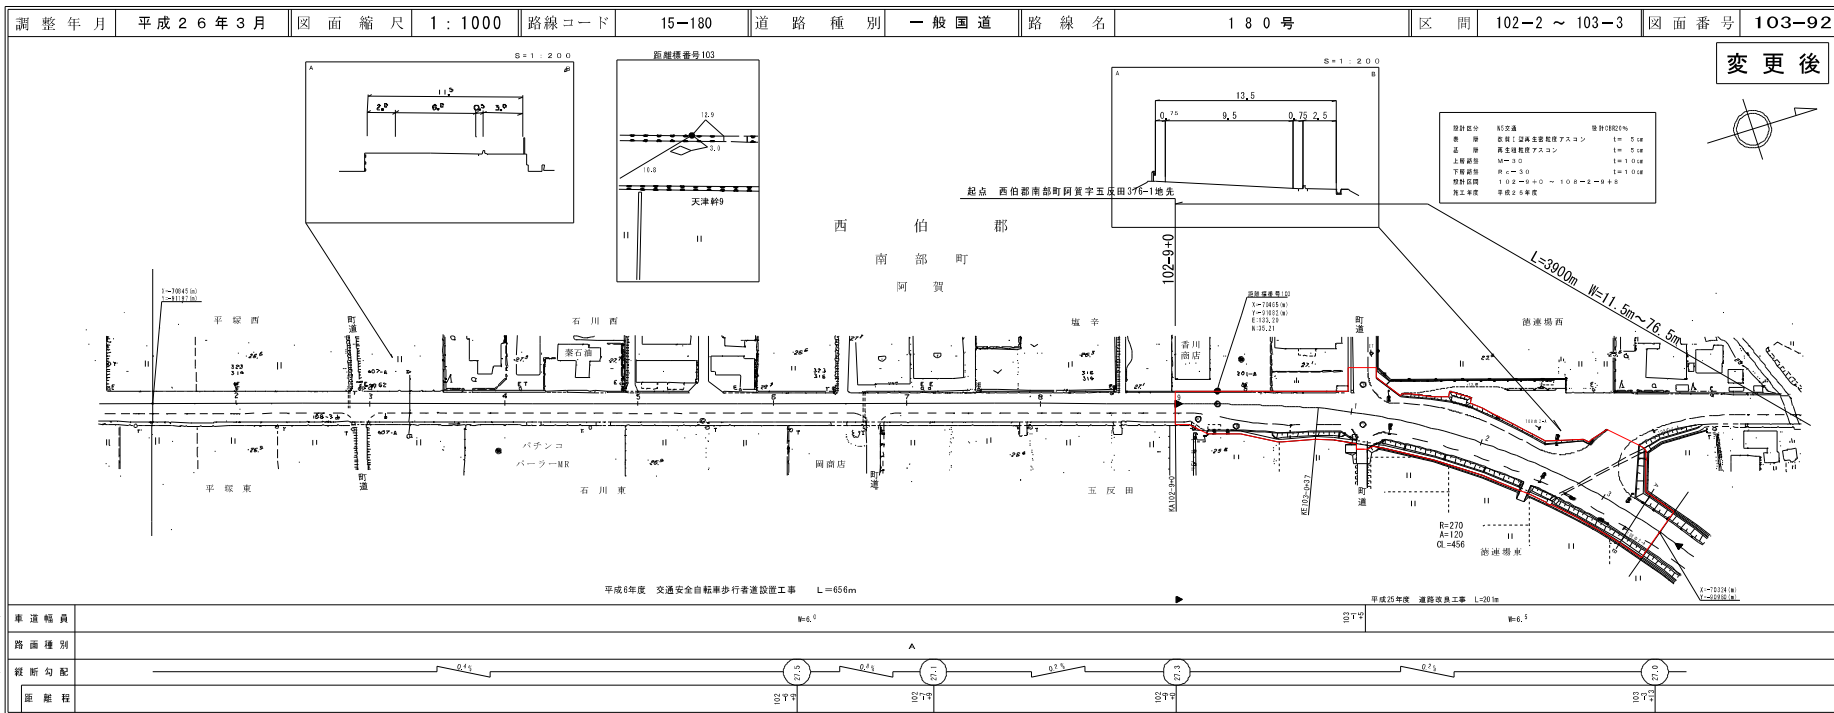

有限会社 マツモトサイバークンサルタント株式会社

道路台帳平面図


鳥取県

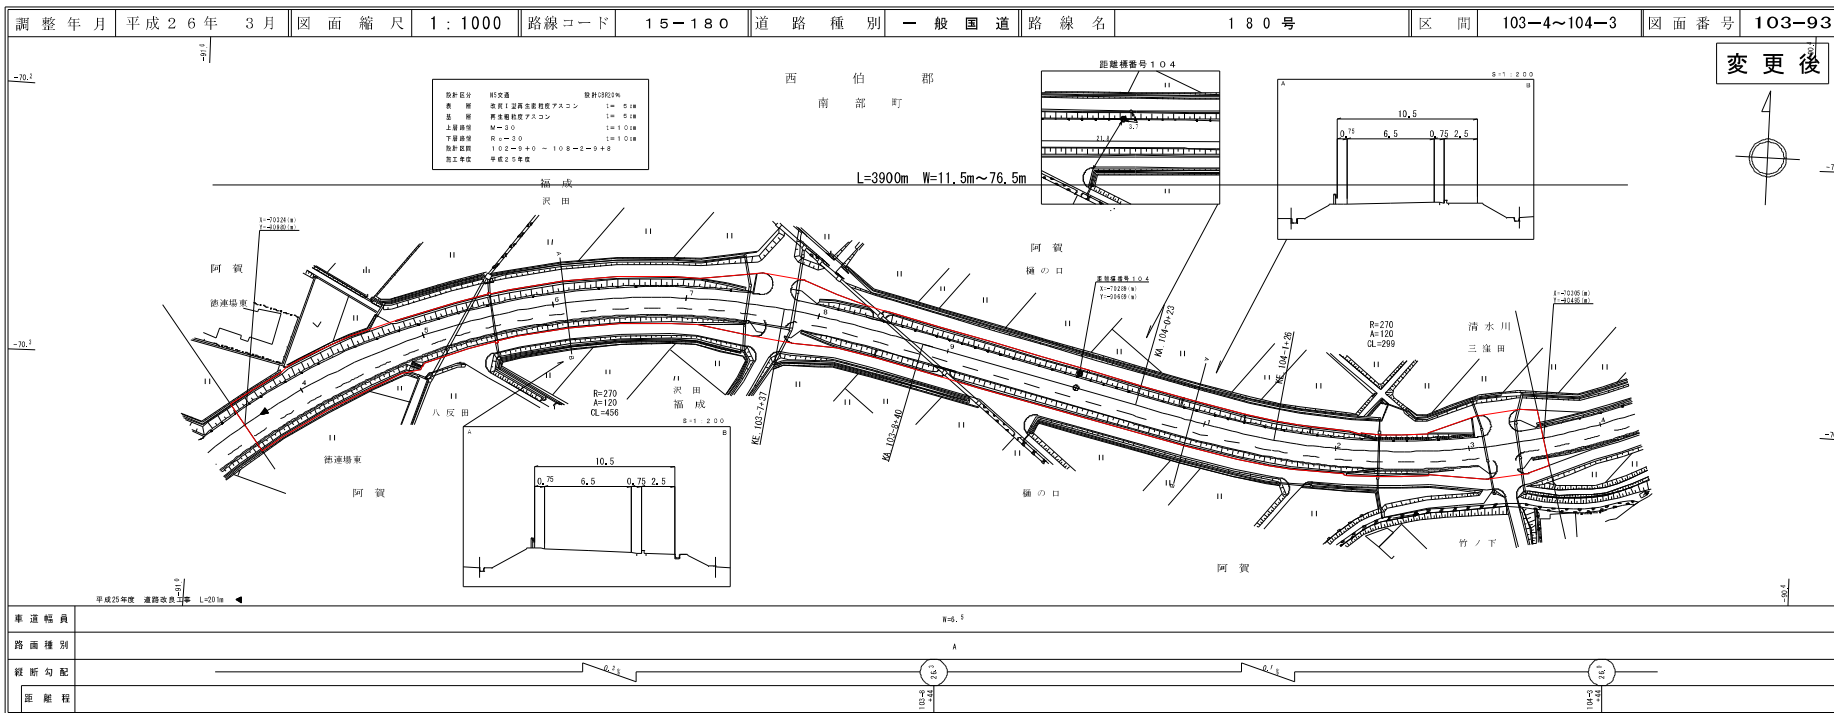

有限会社 マツモトサイバークンサルタント株式会社

道路台帳平面図


鳥取県

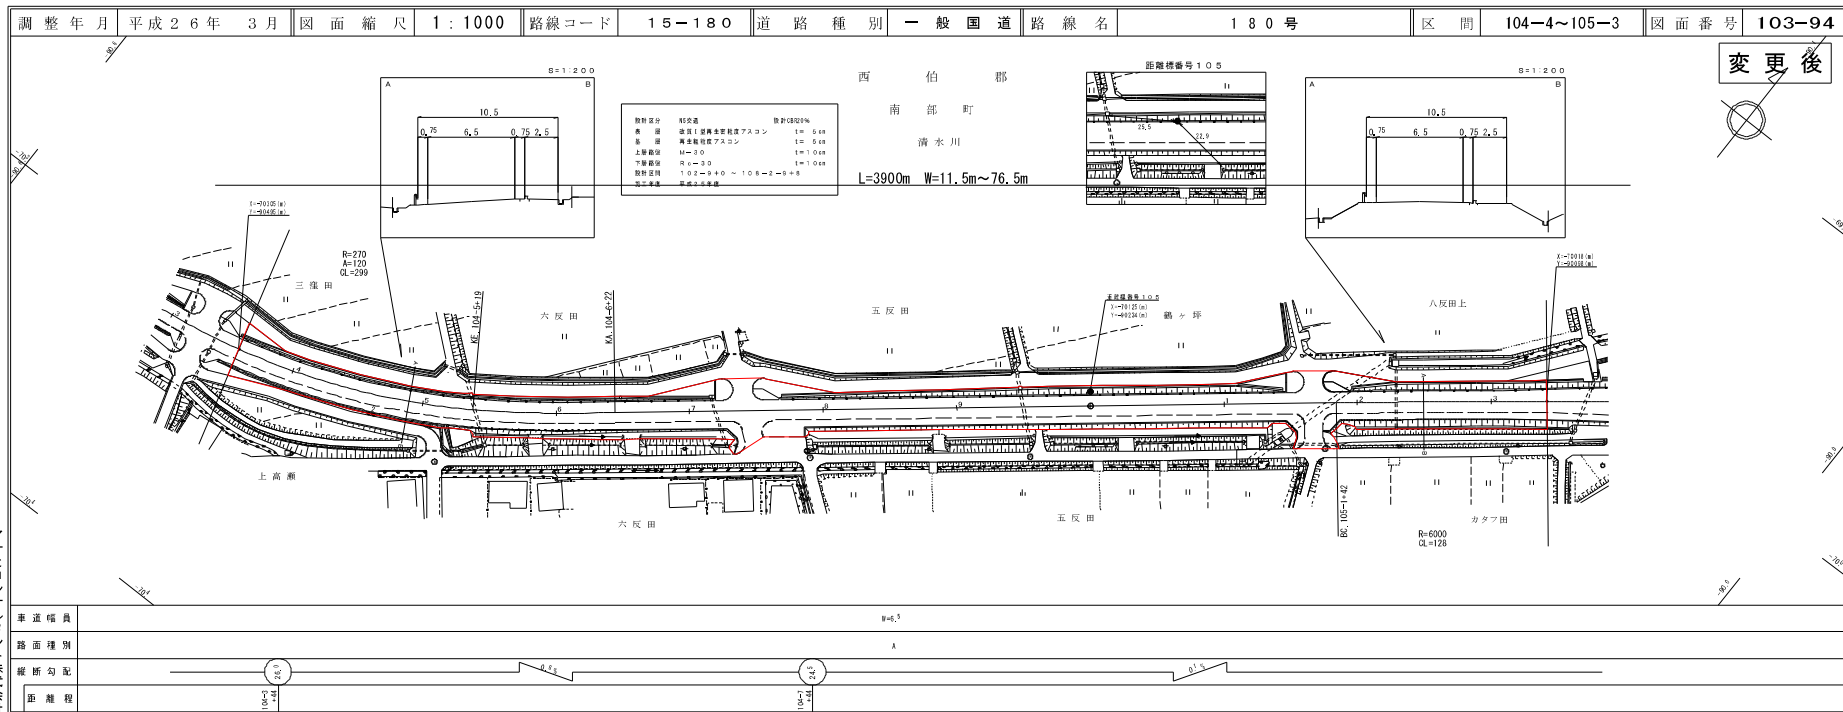

有限会社 マツモトサーベイコンサルタント株式会社

道路台帳平面図


鳥取県

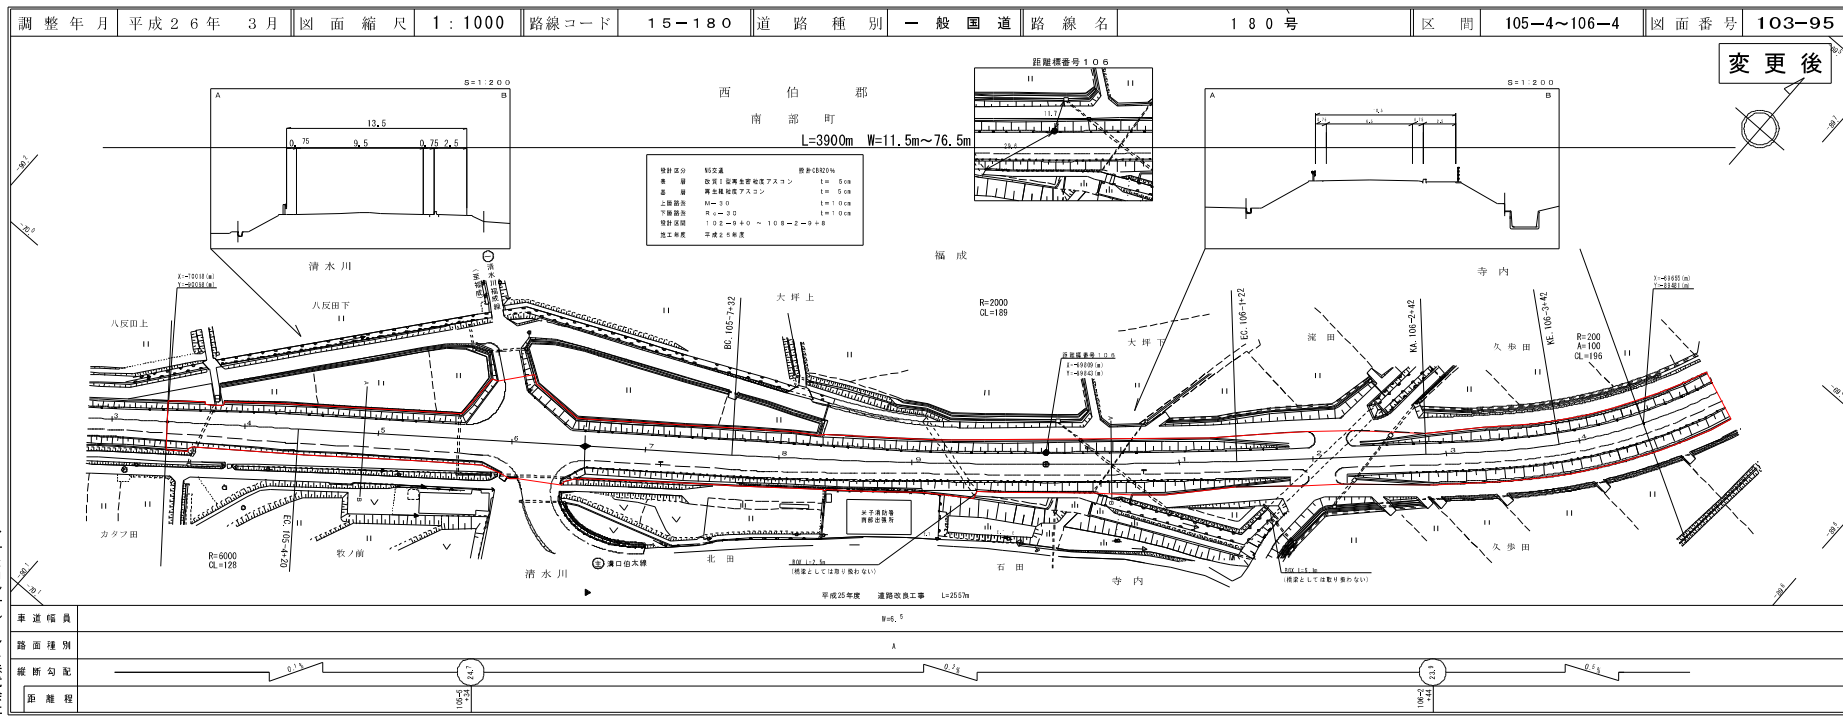

有限会社 マツモトサーベイコンサルタント株式会社

道路台帳平面図

鳥取県

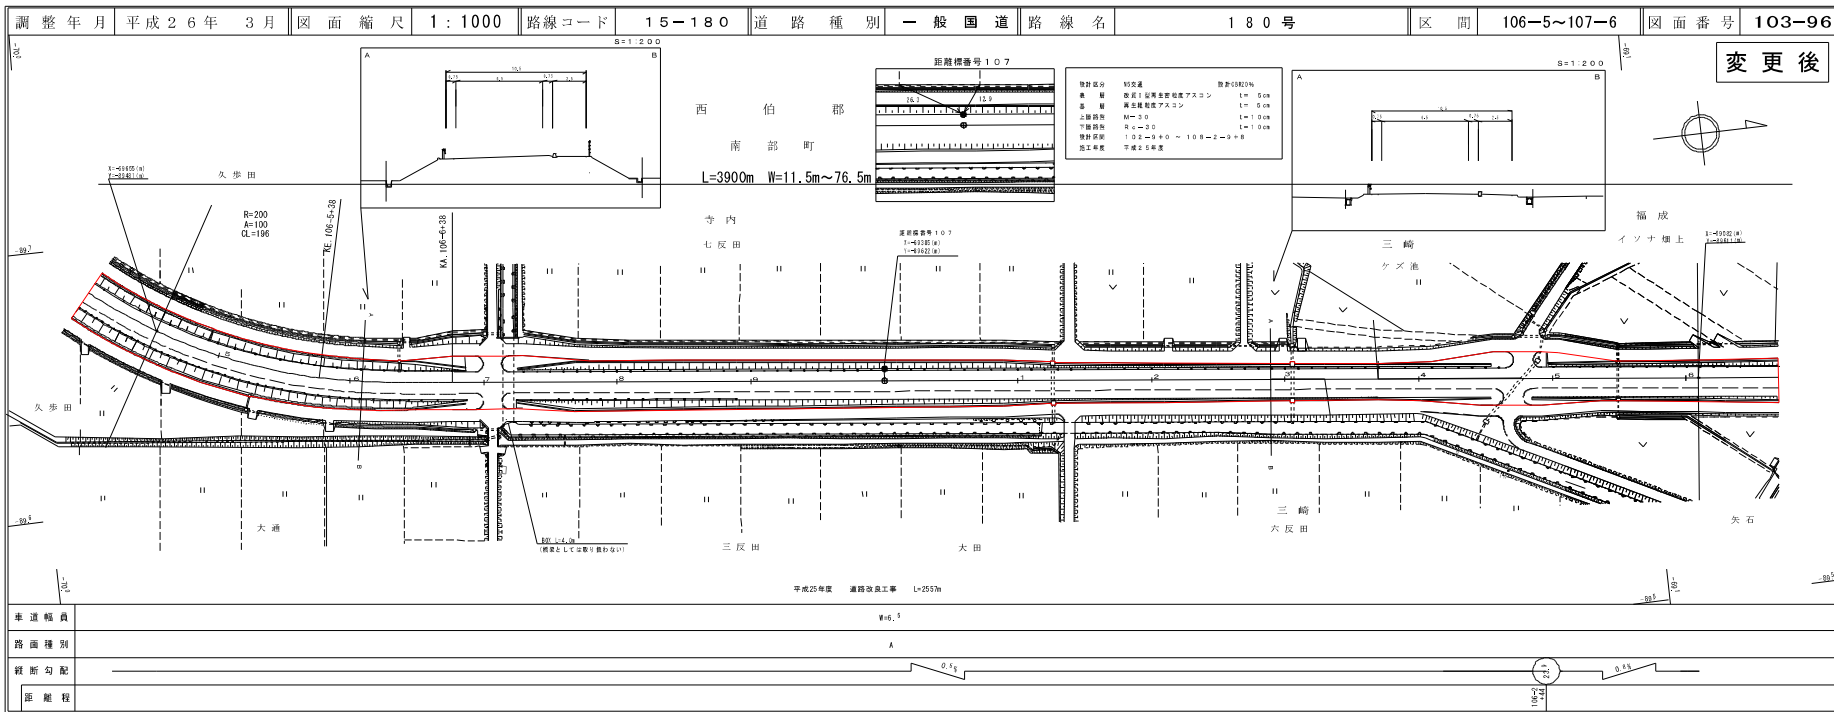


有限会社マツモトサールサルト
有限会社江府技研コンサルタント

変更後

道路台帳平面図

鳥取県

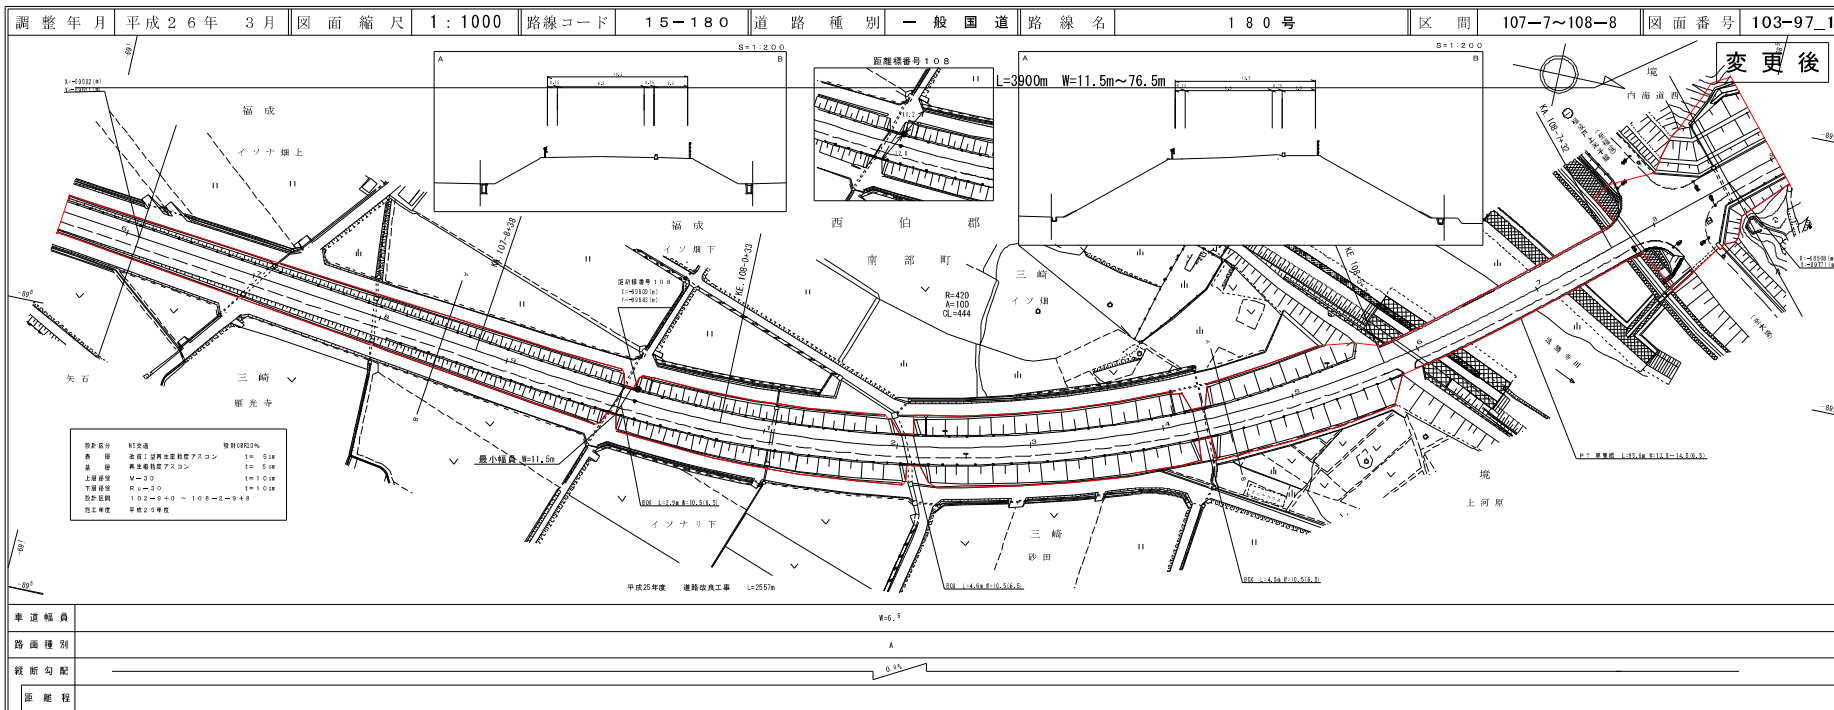


有限会社マツモトサールサルト
有限会社江府技研コンサルタント

変更後

道 路 台 帳 平 面 図

鳥 取 県

調整年月 平成26年 3月 図面縮尺 1:1000 路線コード 15-180 道路種別 一般国道 路線名 180号 区間 108-9~108-2-1 図面番号 103-97_2

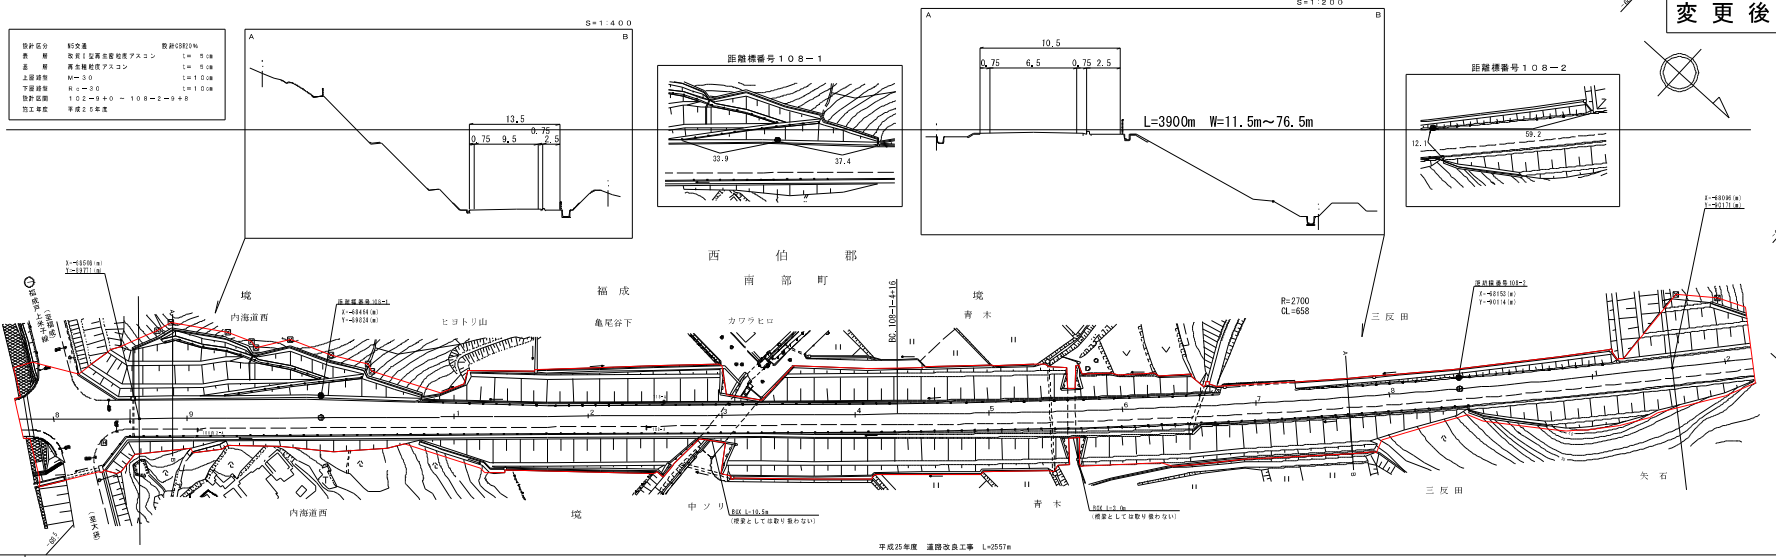

変更後


有限会社 マツモトサイバイ コンサルタント

車道幅員	W=11.5
路面種別	A
縦断勾配	0.4%
距離程	108-9 ~ 108-2-1

道 路 台 帳 平 面 図

鳥 取 県

調整年月 平成26年 3月 図面縮尺 1:1000 路線コード 15-180 道路種別 一般国道 路線名 180号 区間 108-2-2~108-2-8 図面番号 103-97_3

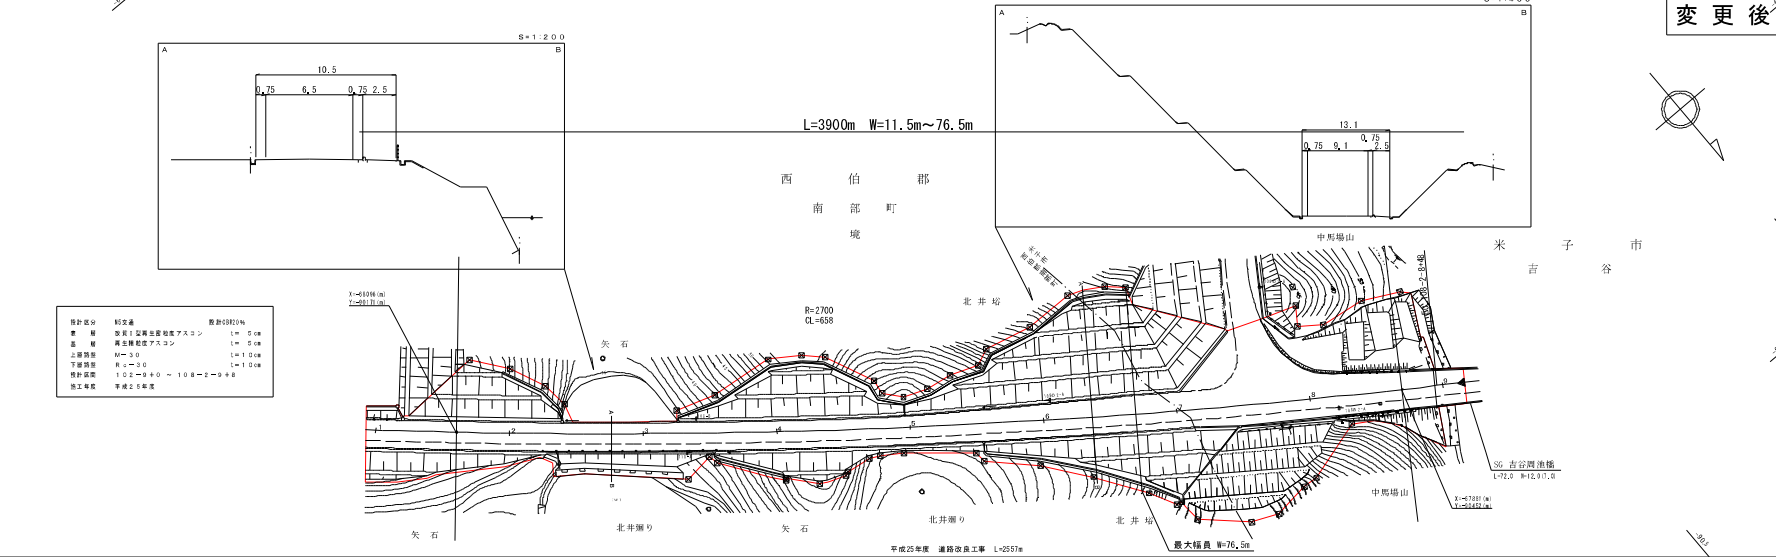

変更後

有限会社 マツモトサイバイ コンサルタント

車道幅員	W=11.5
路面種別	A
縦断勾配	0.4%
距離程	108-2-2 ~ 108-2-8

道 路 台 帳 平 面 図




鳥 取 県

調整年月 平成26年 3月 図面縮尺 1:1000 路線コード 15-180 道路種別 一般国道 路線名 180号 区間 108-2-9~109-9 図面番号 103-98


L=3900m W=11.5m~76.5m 終点 米子市吉谷字中馬場山633-2地先

距離標番号109

設計区分	既交通	設計(旧)10%
車 線	改良1車線並行型アスコン	L= 5.0m
道 幅	再生機配置アスコン	L= 5.0m
上級路型	M=3.0	L=1.0m
下級路型	K=3.0	L=1.0m
設計区間	102-9-40 ~ 108-2-9-48	
地上形状	平成25年度	

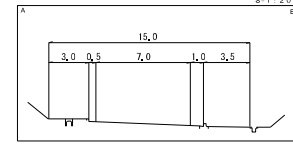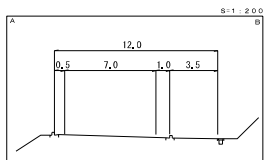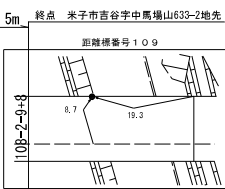

変更後

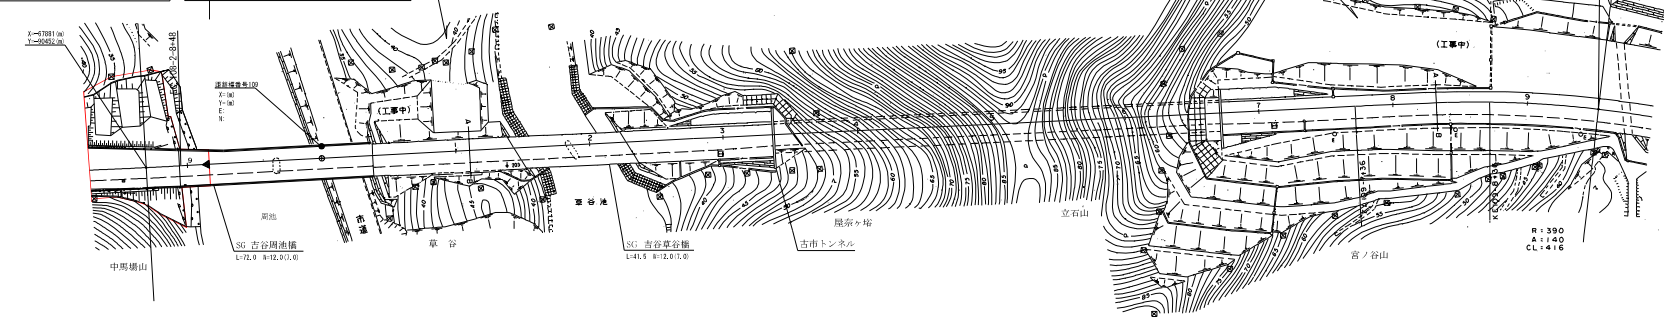


平成25年度 道路改良工事 L=2557m 平成16年度 道路改良工事 L=1612m

連 通 幅 員	B=6.5		B=1.0	
路面種別	A			
縦断勾配	0.5%			
距離程	108-2-9-48			

株式会社マツモトサイベICONサルタント
 株式会社アトスベース

道路台帳平面図


鳥取県

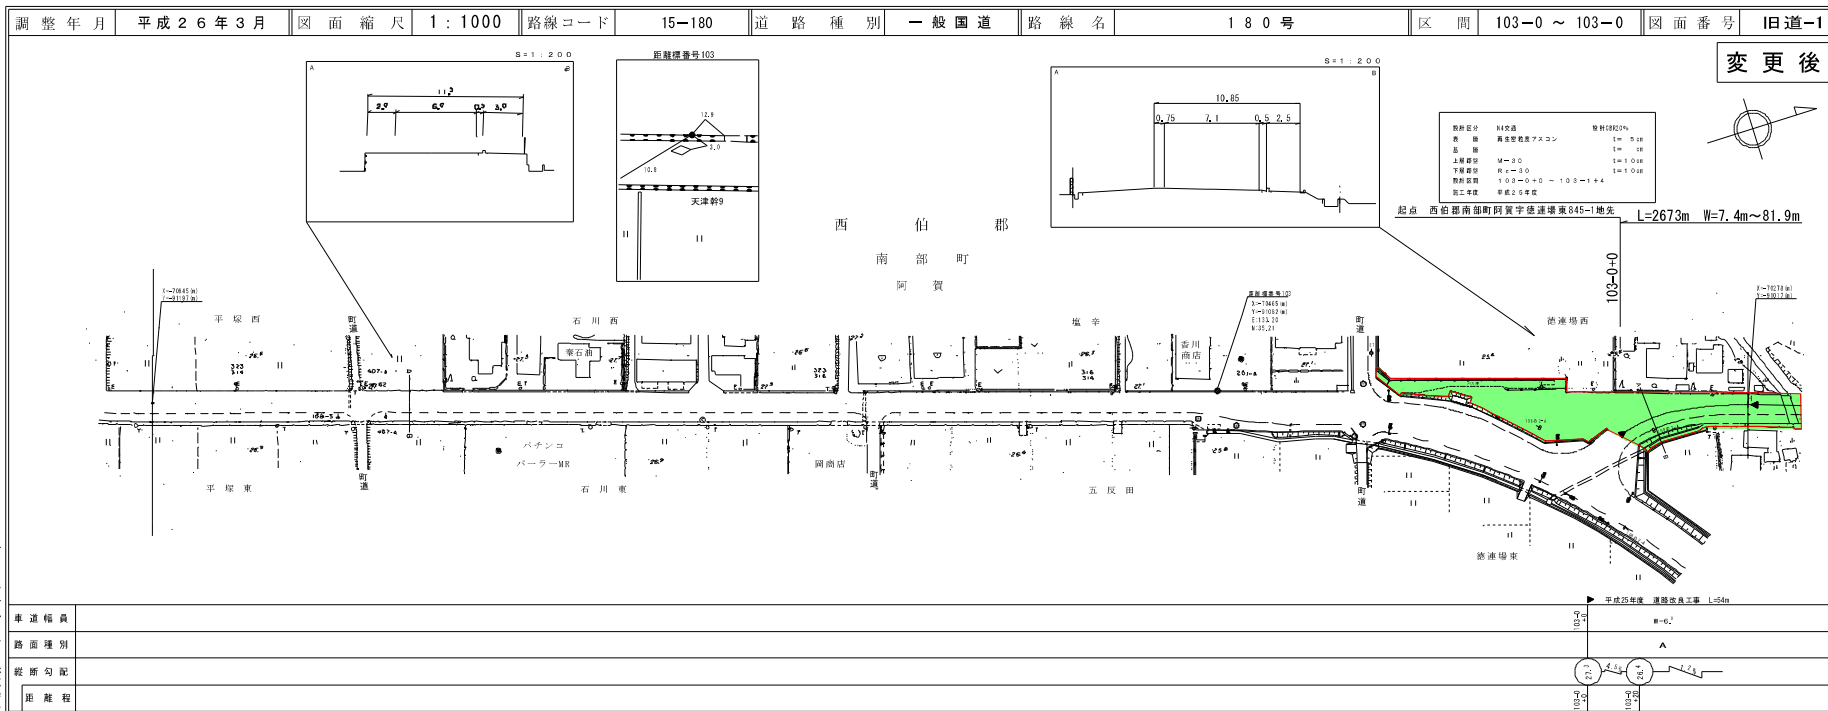

有限会社 マットソーベイトンサルタ株式会社

道路台帳平面図


鳥取県

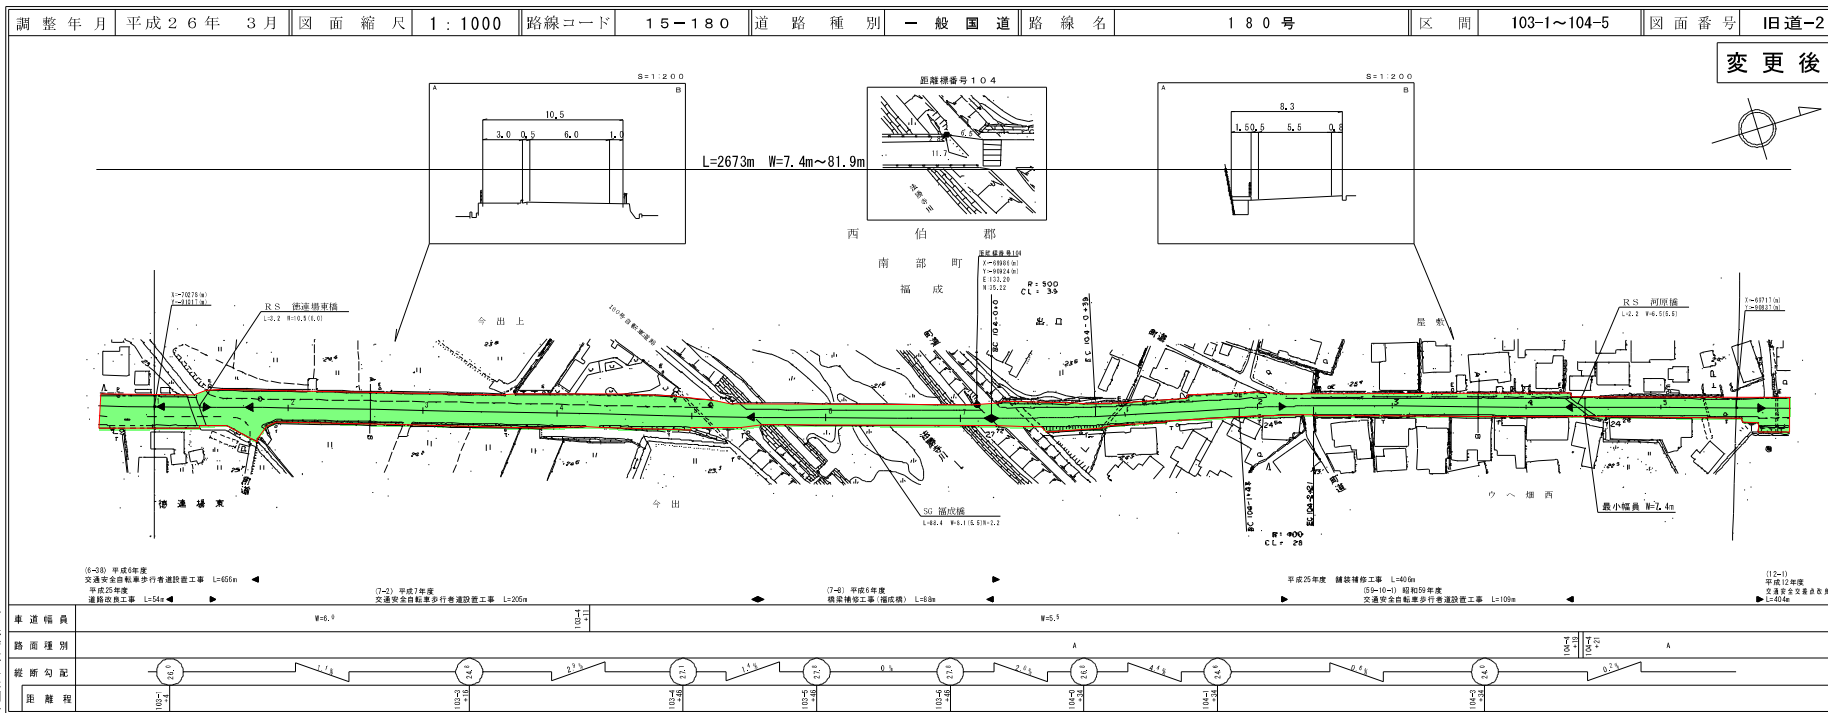

有限会社 マットソーベイトンサルタ株式会社

道 路 台 帳 平 面 図


鳥 取 県

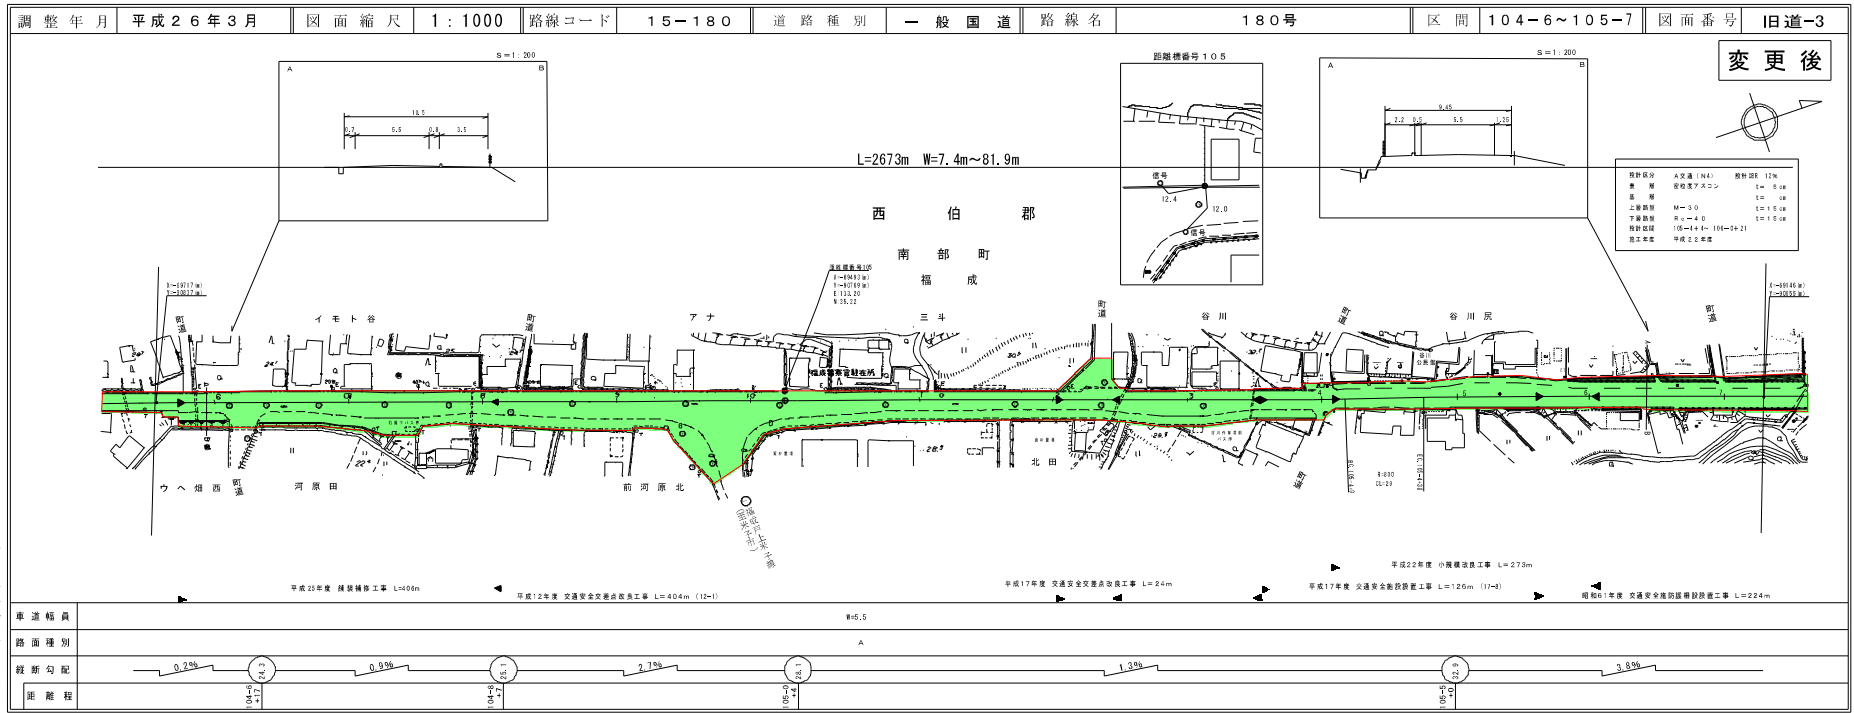

有限会社 マットモトサーベイコンサルタント株式会社

道 路 台 帳 平 面 図


鳥 取 県

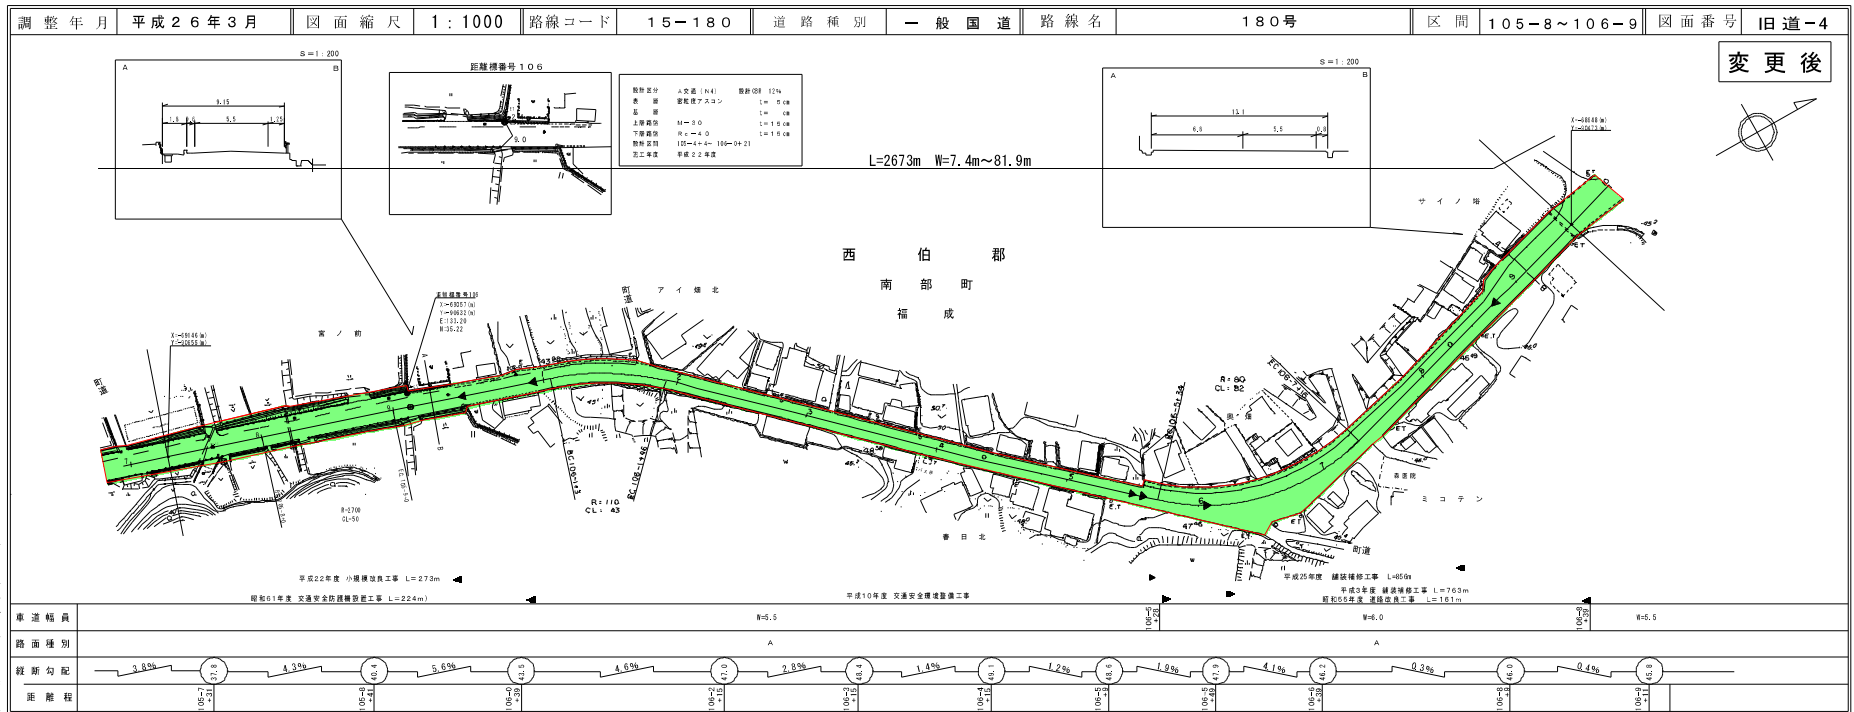

有限会社 マットモトサーベイコンサルタント株式会社

道 路 台 帳 平 面 図


鳥 取 県

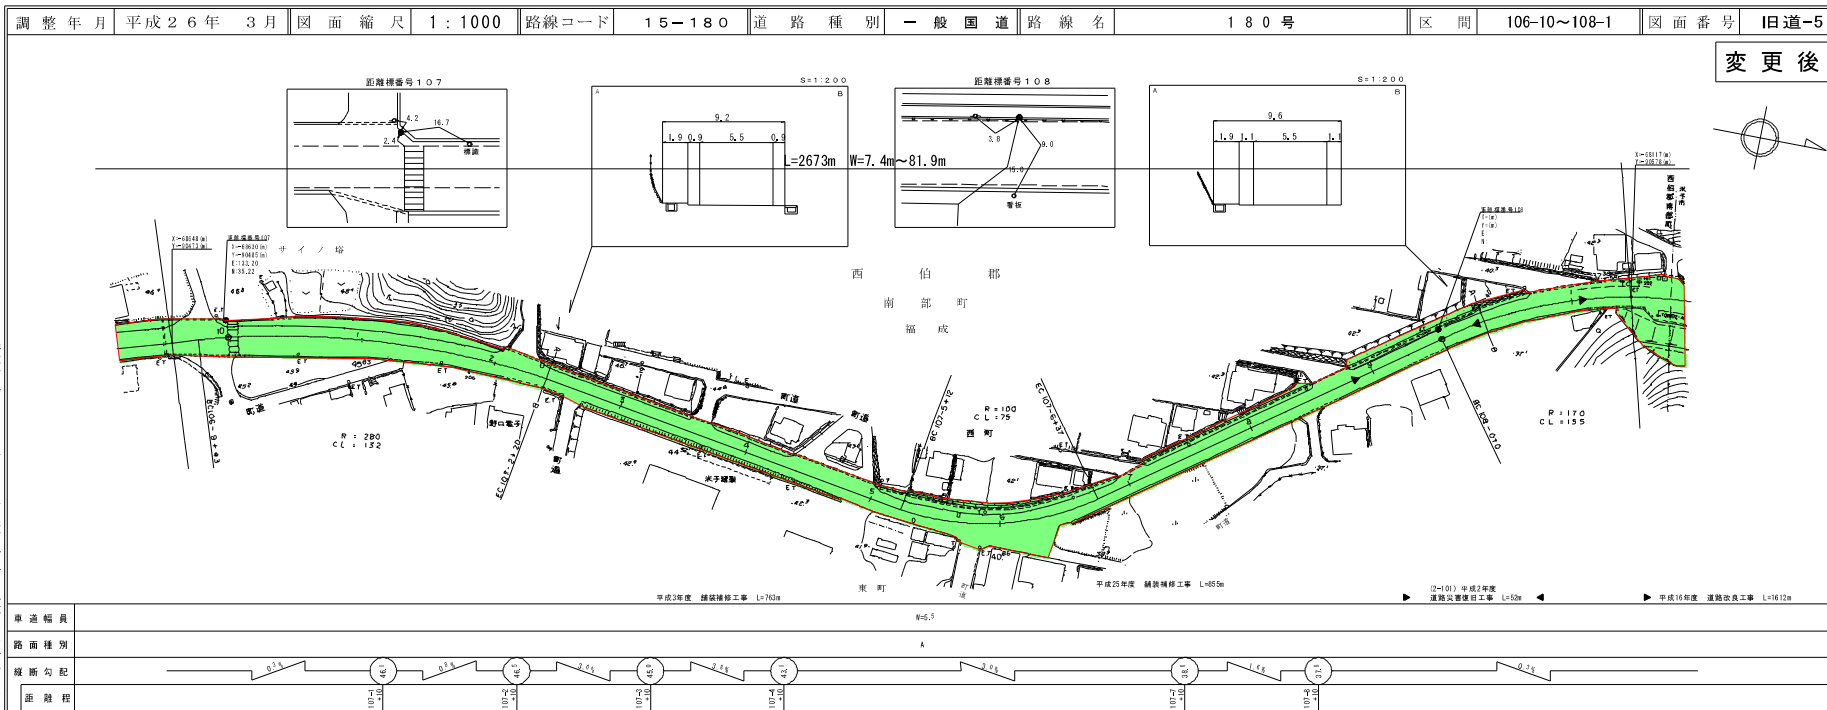

有限会社マツモトサールハイコンサルタント
 株式会社アールスペース
 有限会社イズミ設計コンサルタント
 有限会社小坂測量事務所

道 路 台 帳 平 面 図

鳥 取 県

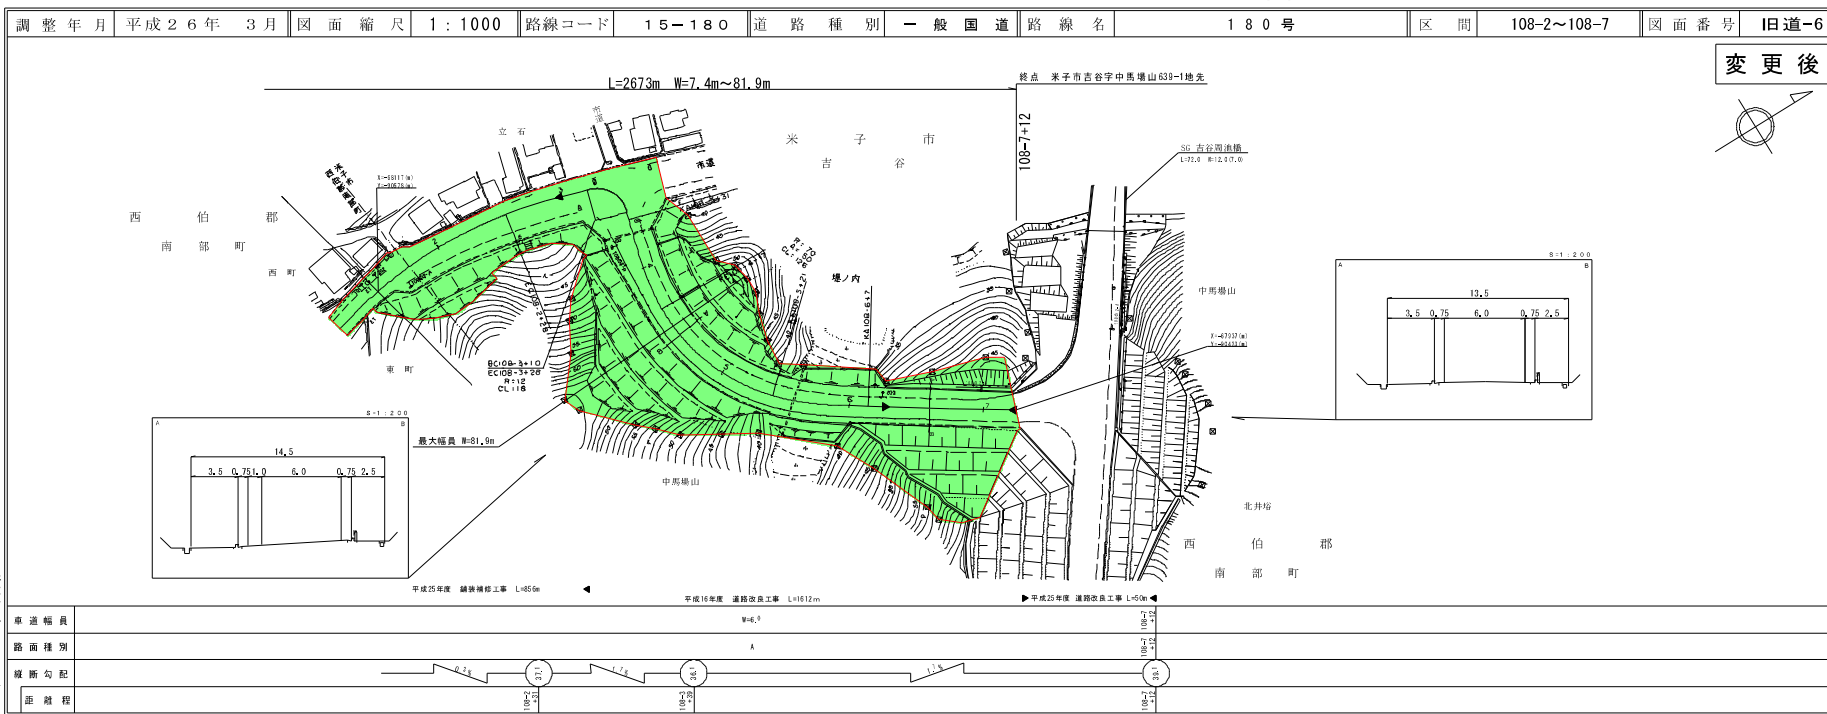

有限会社マツモトサールハイコンサルタント
 株式会社アールスペース
 有限会社イズミ設計コンサルタント
 有限会社小坂測量事務所