


一般国道181号 (江府道路)


【位置図】

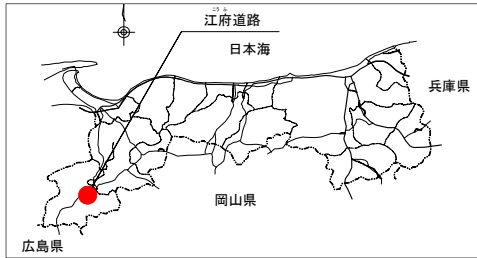


【全体計画】

- 計画延長 L = 4.1 km
- 計画幅員 W = 6.5 (9.5) m
- 規格 第3種2級 (2/2車線)
- 事業着手 平成17年度
- 総事業費 133億円

計画断面図

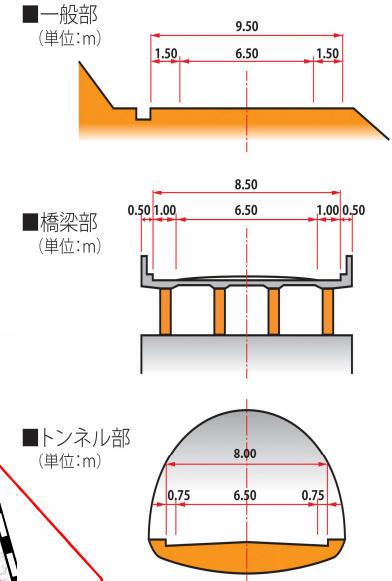

計画延長 L=4.1 km W=6.5 (9.5) m

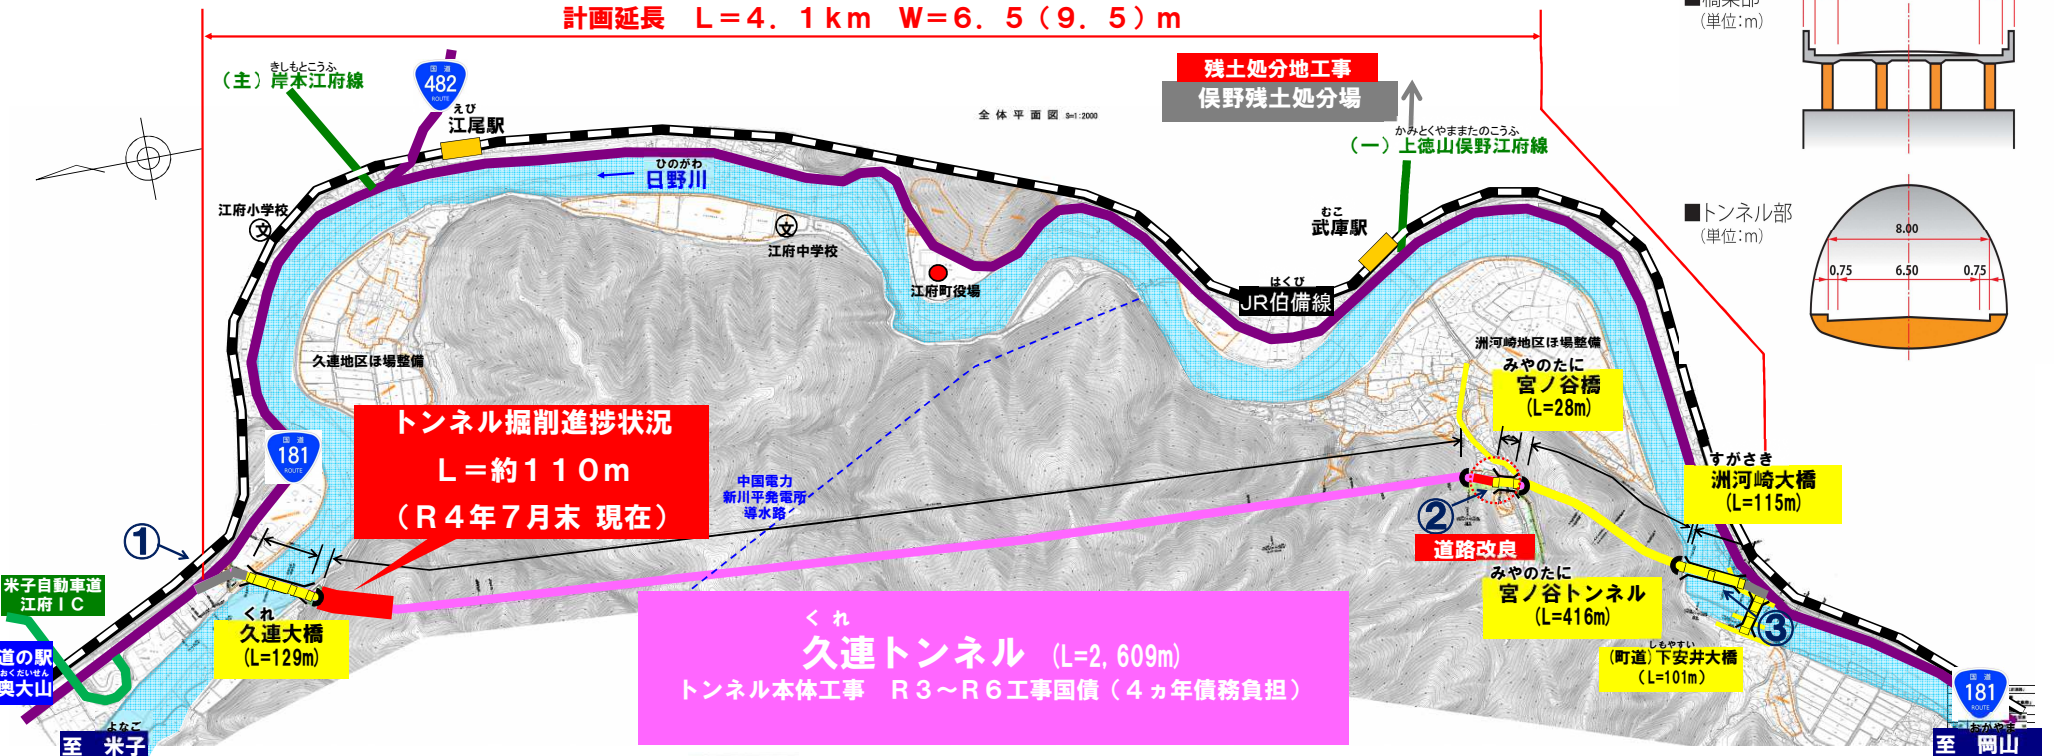

トンネル掘削進捗状況
L=約110m
(R4年7月末 現在)

くれ
久連トンネル (L=2,609m)
トンネル本体工事 R3~R6 工事国債 (4ヵ年債務負担)



- 令和3年度以前
- 令和4年度
- 令和3~6工事国債