
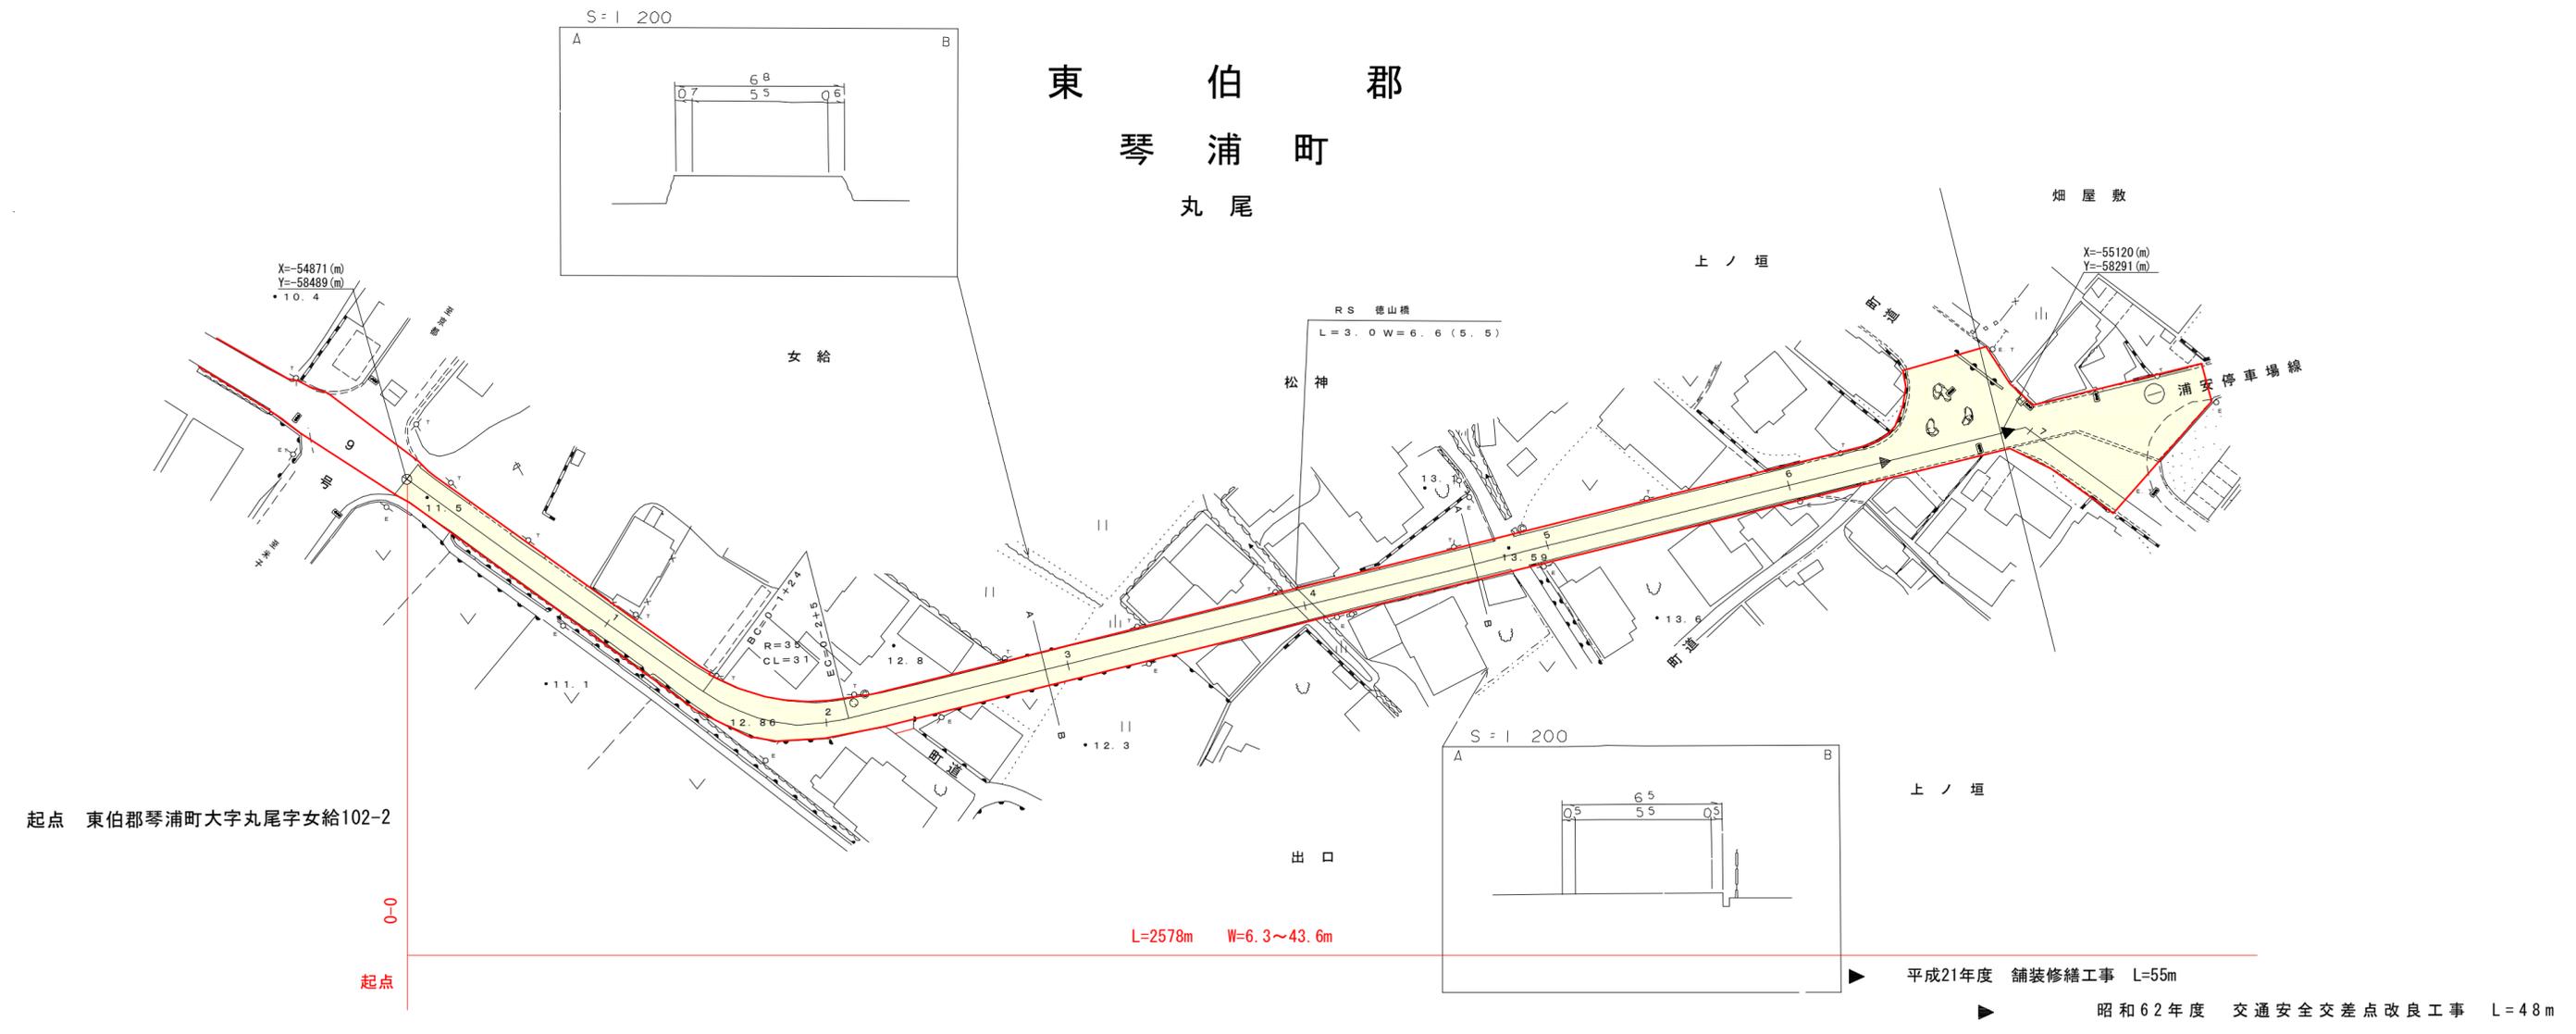


道 路 台 帳 付 図

鳥 取 県

調整年月	平成 22 年 3 月	図面縮尺	1 : 1,000	路線コード	2 1 - 0 4 4	道路種別	主要地方道	路線名	東伯野添線	区間	0-0~0-7	図面番号	27-1
------	-------------	------	-----------	-------	-------------	------	-------	-----	-------	----	---------	------	------

変更前

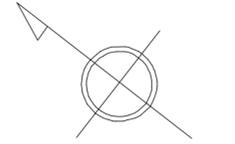

起点 東伯郡琴浦町大字丸尾字女給102-2

L=2578m W=6.3~43.6m

▶ 平成21年度 舗装修繕工事 L=55m
▶ 昭和62年度 交通安全交差点改良工事 L=48m

車道幅員	0+0	0+5	0+10	0+15	0+20	0+25	0+30	0+35	0+40	0+45	0+50	0+55	0+60	0+65	0+70	0+75	0+80	0+85	0+90	0+95	1+00
路面種類																					
縦断勾配			3.0%			0.4%			0.3%												
距離程																					

橋コンサルタント株式会社
株式会社ミット

「この地図は、建設省国土地理院長の承認を得て、同院所管の測量表及び測量成果を使用して調整したものである。」 (承認番号) 昭55. 中公第 44号



道路台帳付図

鳥取県

調整年月	平成22年 3月	図面縮尺	1:1000	路線コード	21-044	道路種別	主要地方道	路線名	東伯野添線	区間	0-7 ~ 2-1	図面番号	27-2
------	----------	------	--------	-------	--------	------	-------	-----	-------	----	-----------	------	------

変更前

東伯郡
琴浦町
徳万

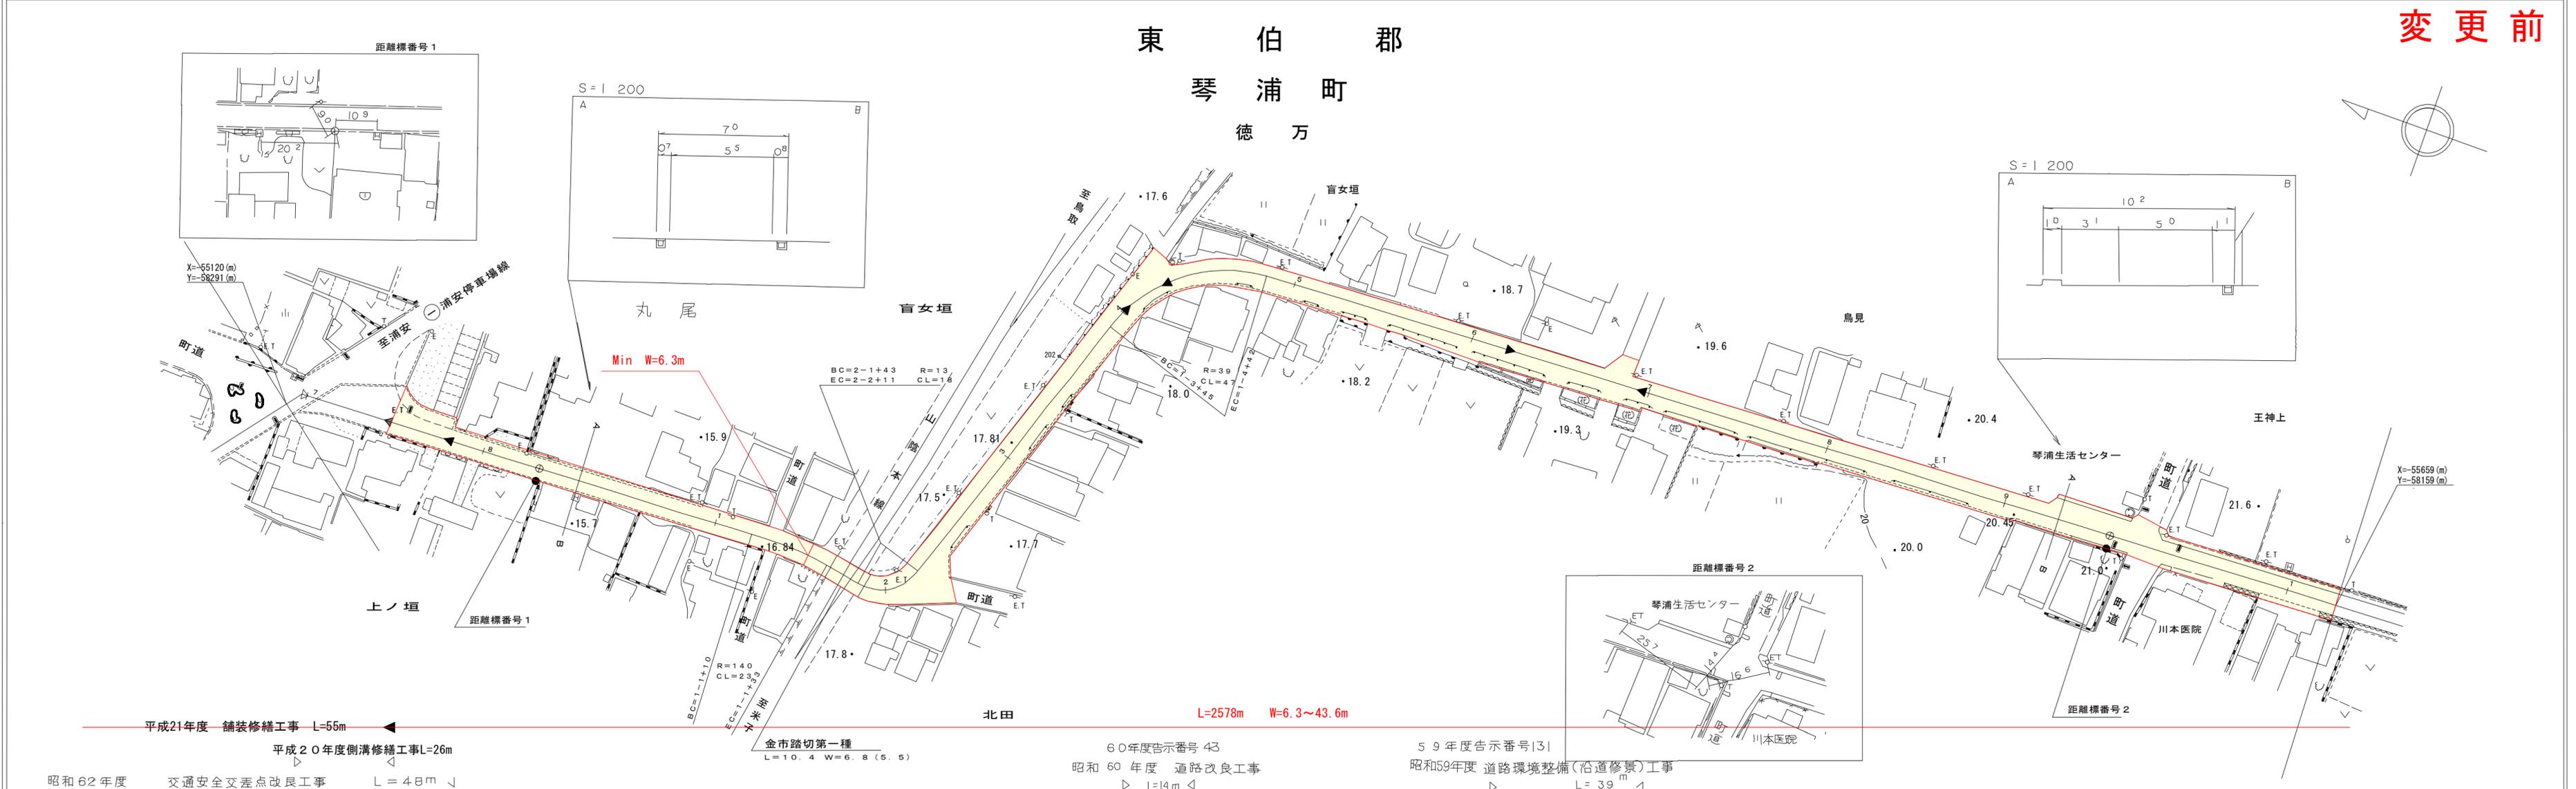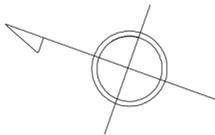

株式会社ミット
株式会社タント
株式会社コンサル

「この地図は、建設省国土地理院長の承認を得て、同院所管の測量表及び測量成果を使用して図化したものである。(承認番号) 昭55. 中公第 44号」



道 路 台 帳 付 図

鳥 取 県

調 整 年 月	平 成 28 年 3 月	図 面 縮 尺	1 : 1,000	路 線 コ ー ド	2 1 - 0 4 4	道 路 種 別	主 要 地 方 道	路 線 名	東 伯 野 添 線	区 間	0 - 7 ~ 2 - 1	図 面 番 号	27-2
---------	--------------	---------	-----------	-----------	-------------	---------	-----------	-------	-----------	-----	---------------	---------	------

変 更 後

東 伯 郡
琴 浦 町
徳 万

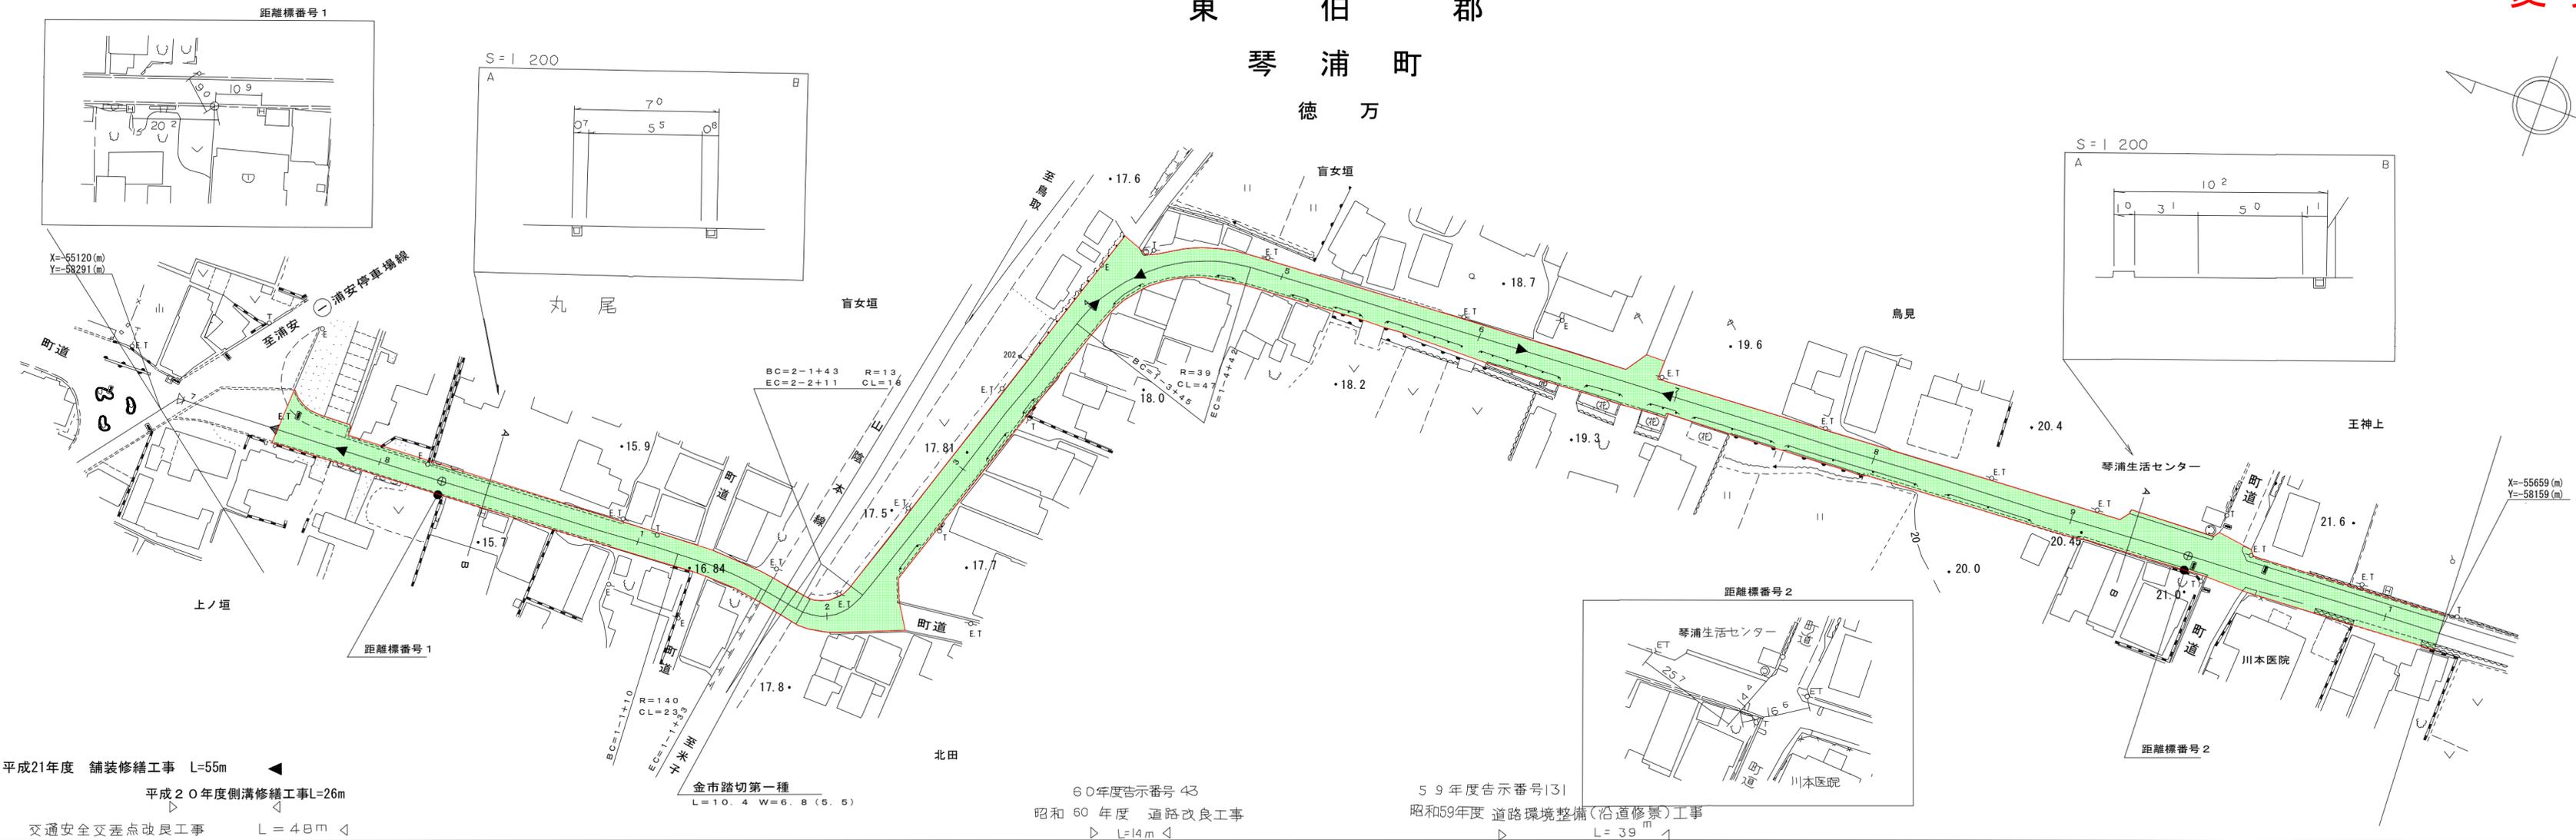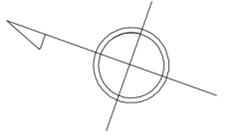

平成21年度 舗装修繕工事 L=55m
 平成20年度側溝修繕工事L=26m
 昭和62年度 交通安全交差点改良工事 L=48m

車道幅員	W = 5.5		W = 5.0	
路面種別	A			
縦断勾配	1.4%	0.7%	0.7%	1.3%
距離程	0+48	0+74	0+43	1+29

橋コンサルタント株式会社





この地図は、建設省国土地理院長の承認を得て、同院所管の測量表及び測量成果を使用して調整したものである。(承認番号) 昭55. 中公第 44号

道 路 台 帳 付 図

鳥 取 県


調整年月	平成 23 年 3 月	図面縮尺	1 : 1,000	路線コード	2 1 - 0 4 4	道路種別	主要地方道	路線名	東伯野添線	区間	2-2~2-5	図面番号	27-3
------	-------------	------	-----------	-------	-------------	------	-------	-----	-------	----	---------	------	------

変更前

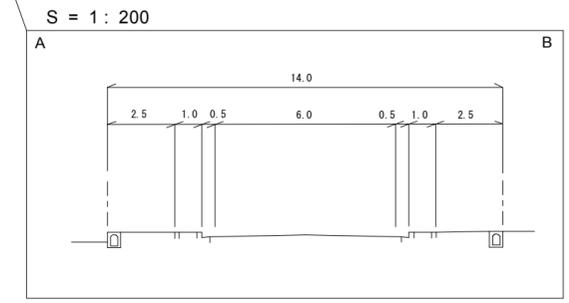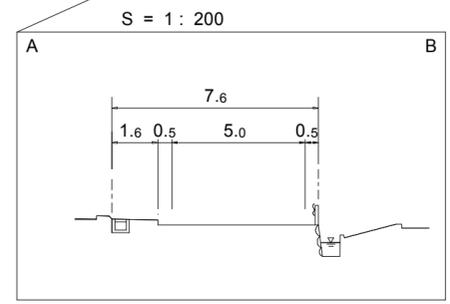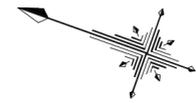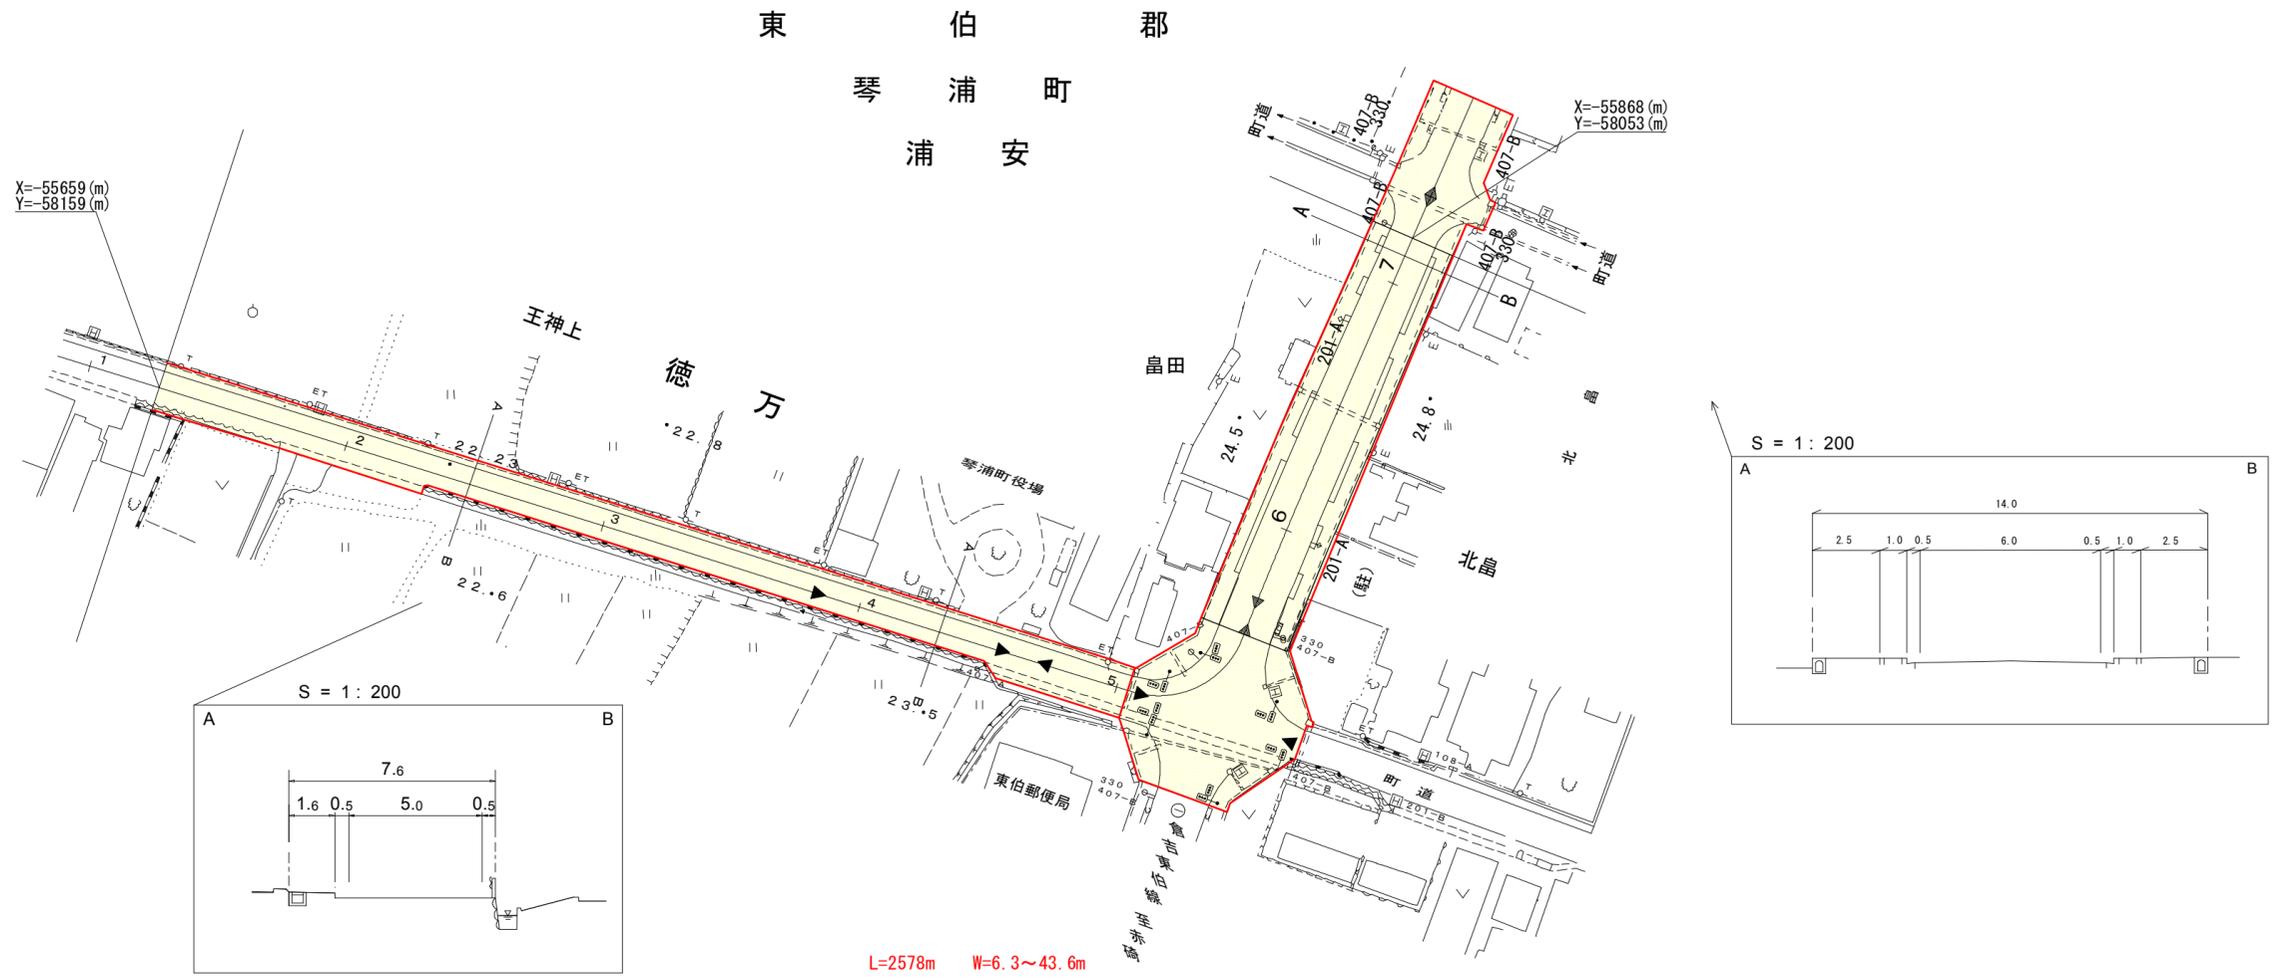

平成10年度 緊急地方道路整備工事 (雪害) L=713m ▶
 平成2年度 交通安全設置工事 L=10m ▶
 マイクロフィルム管理番号 平成8年度 特殊改良一種工事 L=31m ▶
◀
 平成10年度 緊急地方道路整備工事 (雪害) L=89m ◀
◀
 平成6年度 特殊改良一種工事 L=160m ◀
 平成7年度 特殊改良一種工事 L=160m ◀

車道幅員													
路面種類													
縦断勾配													
距離程													

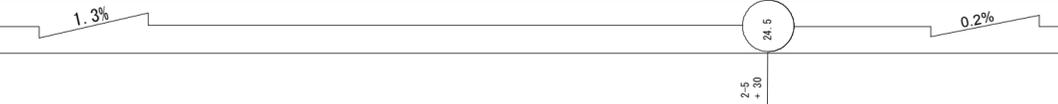

株式会社ミツト




「この地図は、建設省国土地理院長の承認を得て、同院所管の測量表及び測量成果を使用して調整したものである。」 (承認番号) 昭55. 中公第 44号

道 路 台 帳 付 図

鳥 取 県

調整年月	平成 28 年 3 月	図面縮尺	1 : 1,000	路線コード	2 1 - 0 4 4	道路種別	主要地方道	路線名	東 伯 野 添 線	区 間	2-2 ~ 2-5	図面番号	27-3
------	-------------	------	-----------	-------	-------------	------	-------	-----	-----------	-----	-----------	------	------

変 更 後

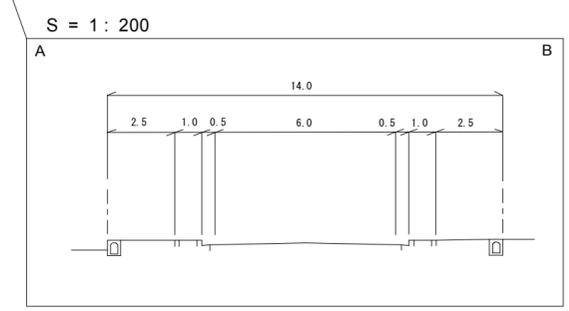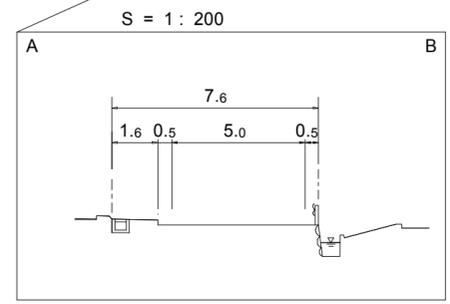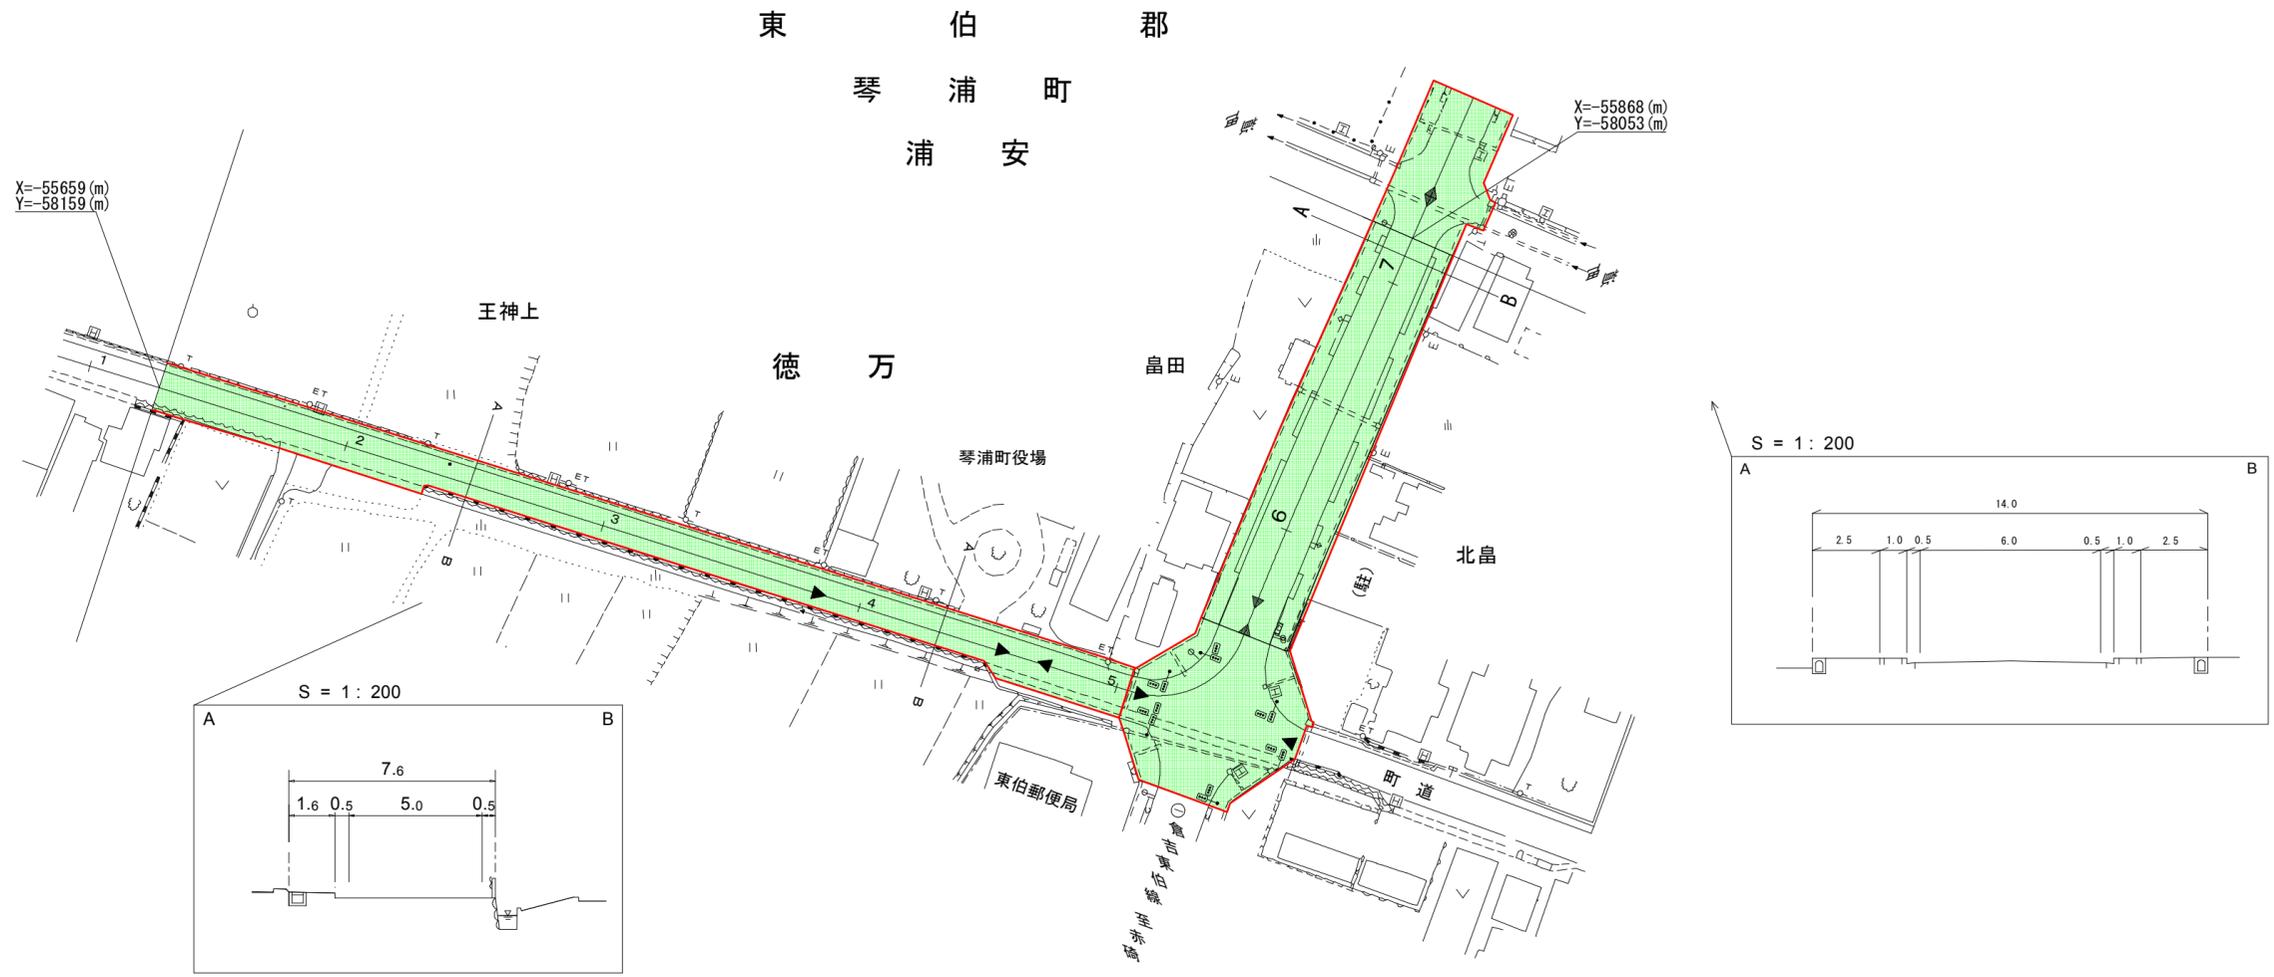

平成10年度 緊急地方道路整備工事 (雪害) L=713m
 平成2年度 交通安全設置工事 L=10m
 マイクロフィルム管理番号 平成8年度 特殊改良一種工事 L=31m
 平成10年度 緊急地方道路整備工事 (雪害) L=89m
 平成6年度 特殊改良一種工事 L=160m
 平成7年度 特殊改良一種工事 L=160m

車道幅員													
路面種類													
縦断勾配													
距離程													

株式会社 ミット


「この地図は、建設省国土地理院長の承認を得て、同院所管の測量表及び測量成果を使用して調整したものである。」 (承認番号)昭55. 中公第 44号

道 路 台 帳 付 図

鳥 取 県

調整年月	平成 25 年 3 月	図面縮尺	1 : 1,000	路線コード	21-044	道路種別	主要地方道	路線名	東伯野添線	区間	2-7~3-5	図面番号	27-4
------	-------------	------	-----------	-------	--------	------	-------	-----	-------	----	---------	------	------

変更前

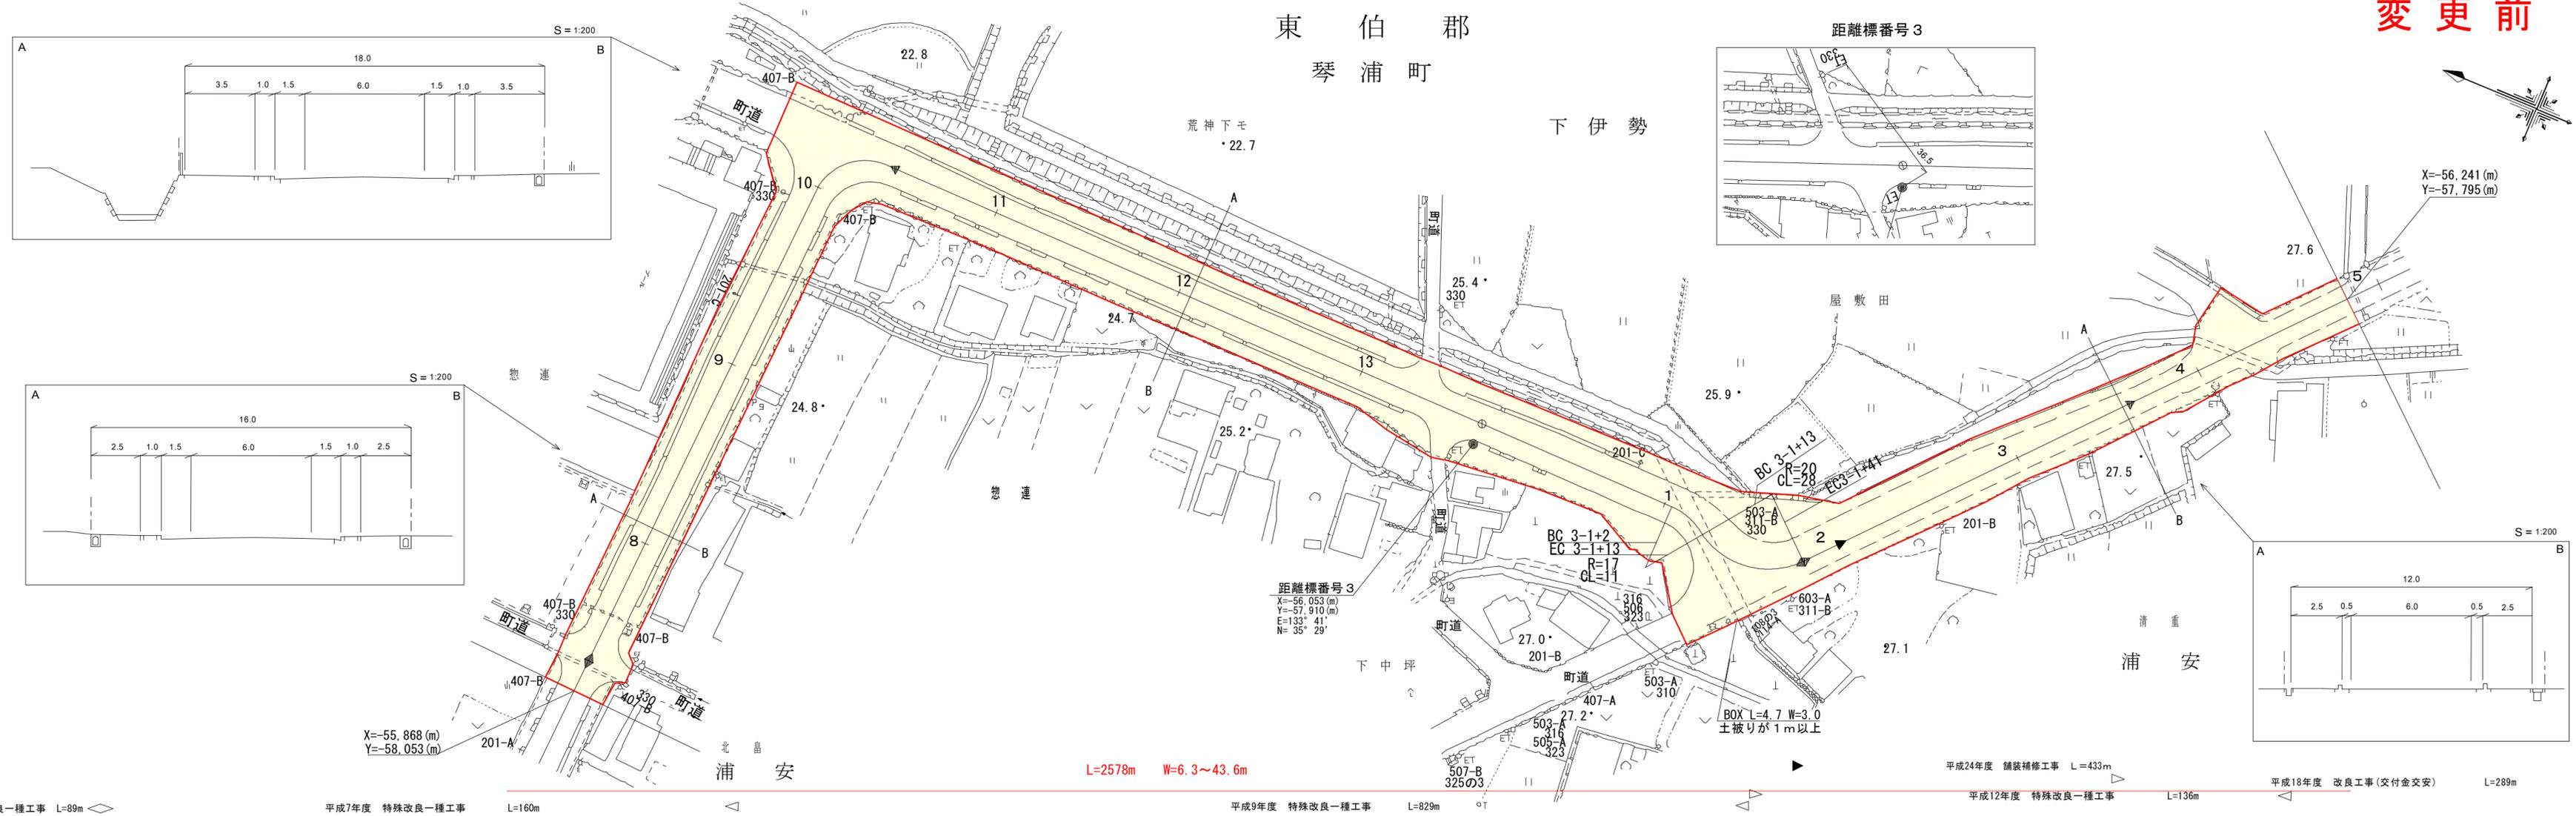

車道幅員															
路面種類															
縦断勾配		24.8	0.2%	23.9	1.4%	25.2	1.2%	26.6	0.6%	27.0	0.6%	27.5	0.2%	28.1	1.1%
距離程	2-7+9	2-7+10		2-12+0		3-0+20		3-2+0		3-3+0		3-4+10		3-4+5	

アサヒコンサルタント株式会社

道路台帳付図

鳥取県



調製年月	平成25年3月	図面縮尺	1:1000	路線コード	21-044	道路種別	主要地方道	路線名	東伯野添線	区間	3-5~3-11	図面番号	27-5
------	---------	------	--------	-------	--------	------	-------	-----	-------	----	----------	------	------

変更前



東伯郡
琴浦町
下伊勢


伊勢

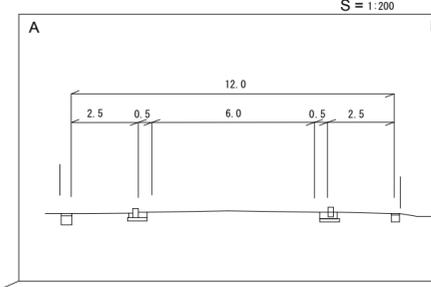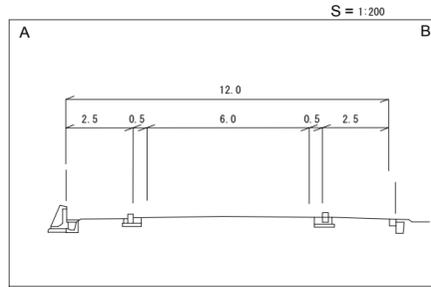

X=-56,241(m)
Y=-57,795(m)

X=-56447(m)
Y=-57567(m)

Max W=43.6m

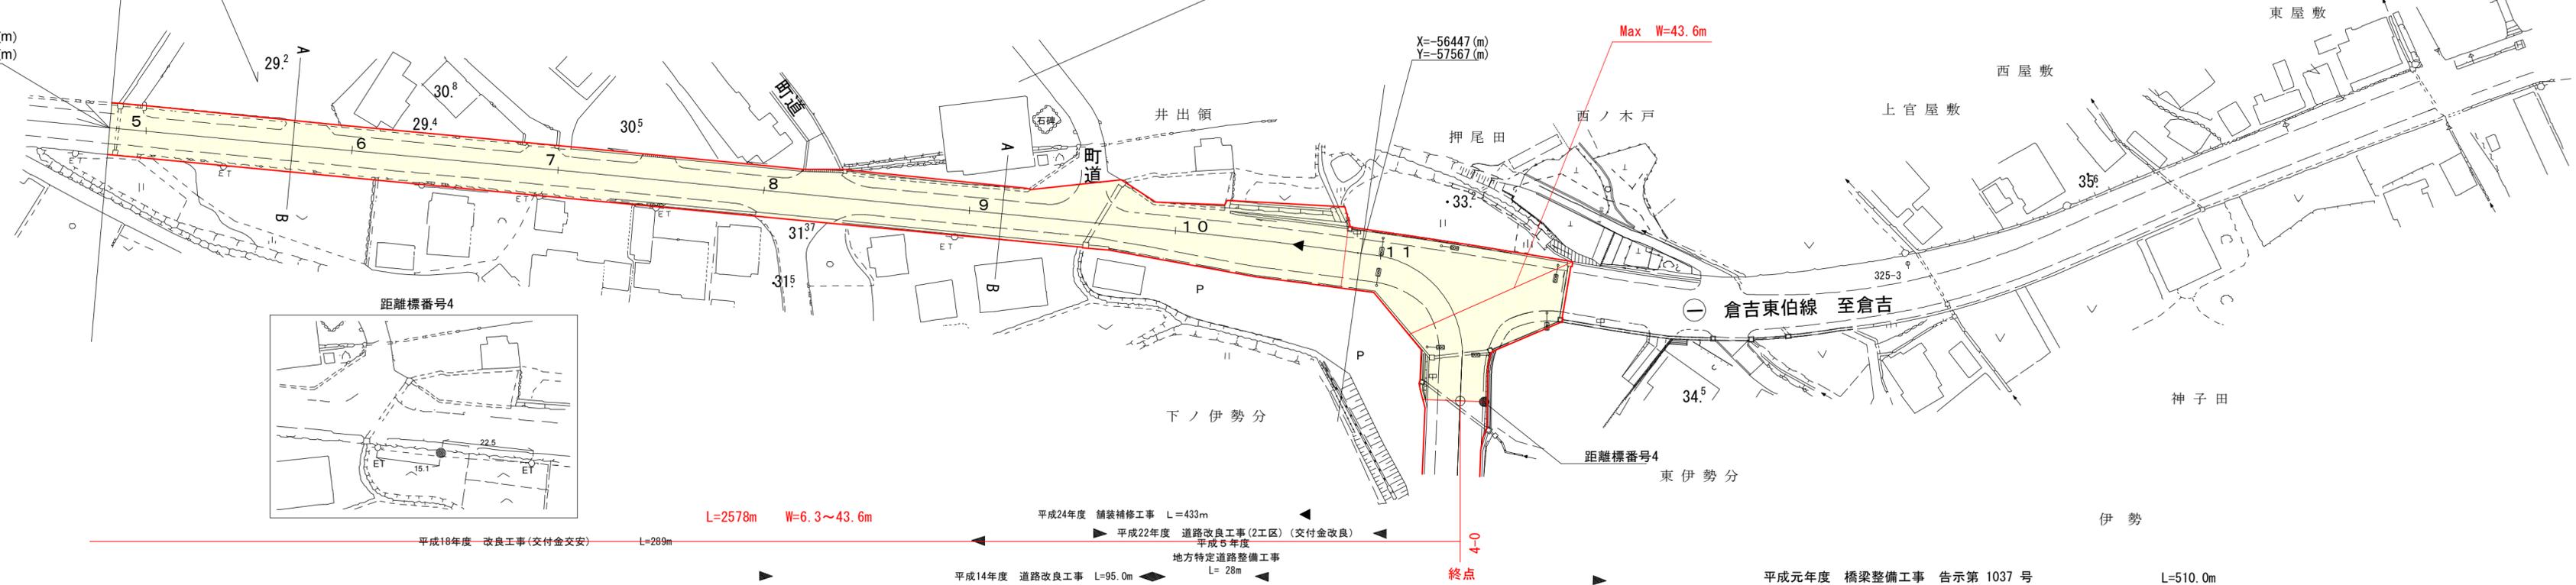

車道幅員	W=6.0
路面種別	A
縦断勾配	1.1% 28.8 1.6% 30.7 1.4% 31.2 1.7% 31.9 1.7%
距離程	3-5 +2 3-7 -25 3-8 +12 3-9 +5

アサヒコンサルタント株式会社

「この地図は、建設省国土地理院長の承認を得て、同院所管の測量表及び測量成果を使用して調整したものである。(認証番号)昭55 中公第44号」

道 路 台 帳 付 図

鳥 取 県





調製年月	平成28年3月	図面縮尺	1 : 1000	路線コード	21-044	道路種別	主要地方道	路線名	東伯野添線	区間	3-5~3-11	図面番号	27-5
------	---------	------	----------	-------	--------	------	-------	-----	-------	----	----------	------	------

変更後



東 伯 郡
琴 浦 町
下 伊 勢

伊 勢

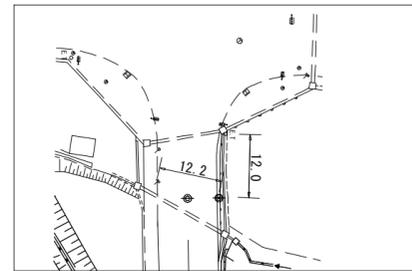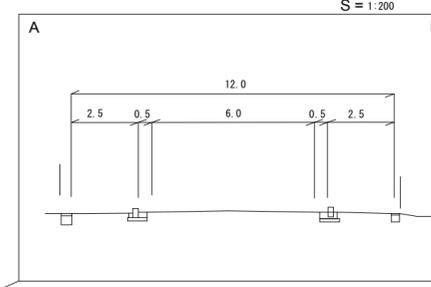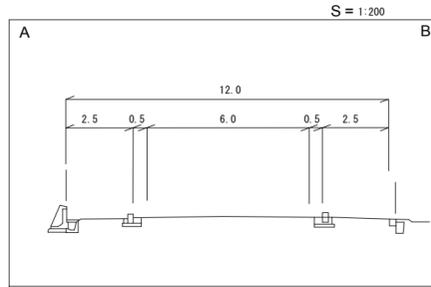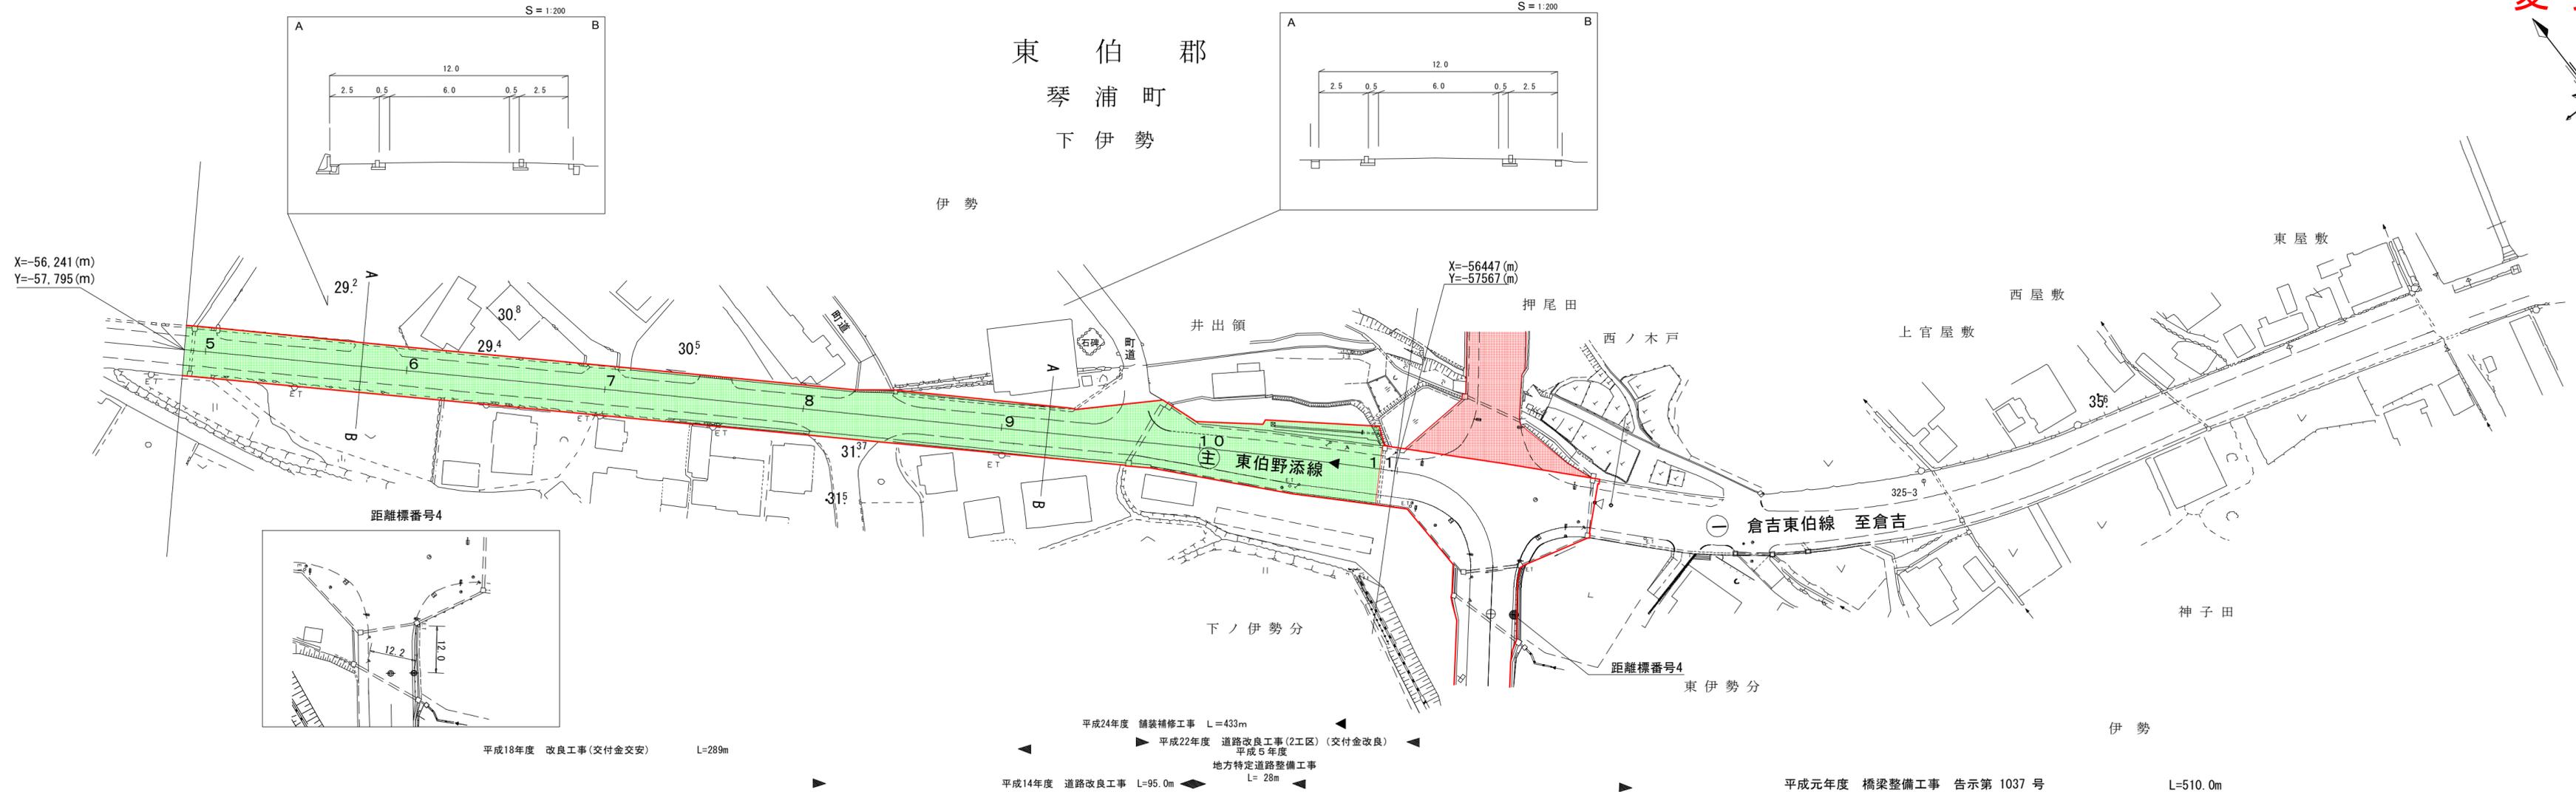

平成18年度 改良工事(交付金交安) L=289m

平成24年度 舗装補修工事 L=433m
 平成22年度 道路改良工事(2工区)(交付金改良) 平成5年度
 地方特定道路整備工事 L=28m
 平成14年度 道路改良工事 L=95.0m

平成元年度 橋梁整備工事 告示第 1037 号 L=510.0m

車道幅員	W=6.0	
路面種別	A	
縦断勾配		
距離程		

アサヒコンサルタント株式会社

「この地図は、建設省国土地理院長の承認を得て、同院所管の測量表及び測量成果を使用して調整したものである。(認証番号)昭55 中公第 44 号」

