


市街化調整区域内で店舗等の用途変更を可能とする区域

米子境港都市計画総括図(境港市)

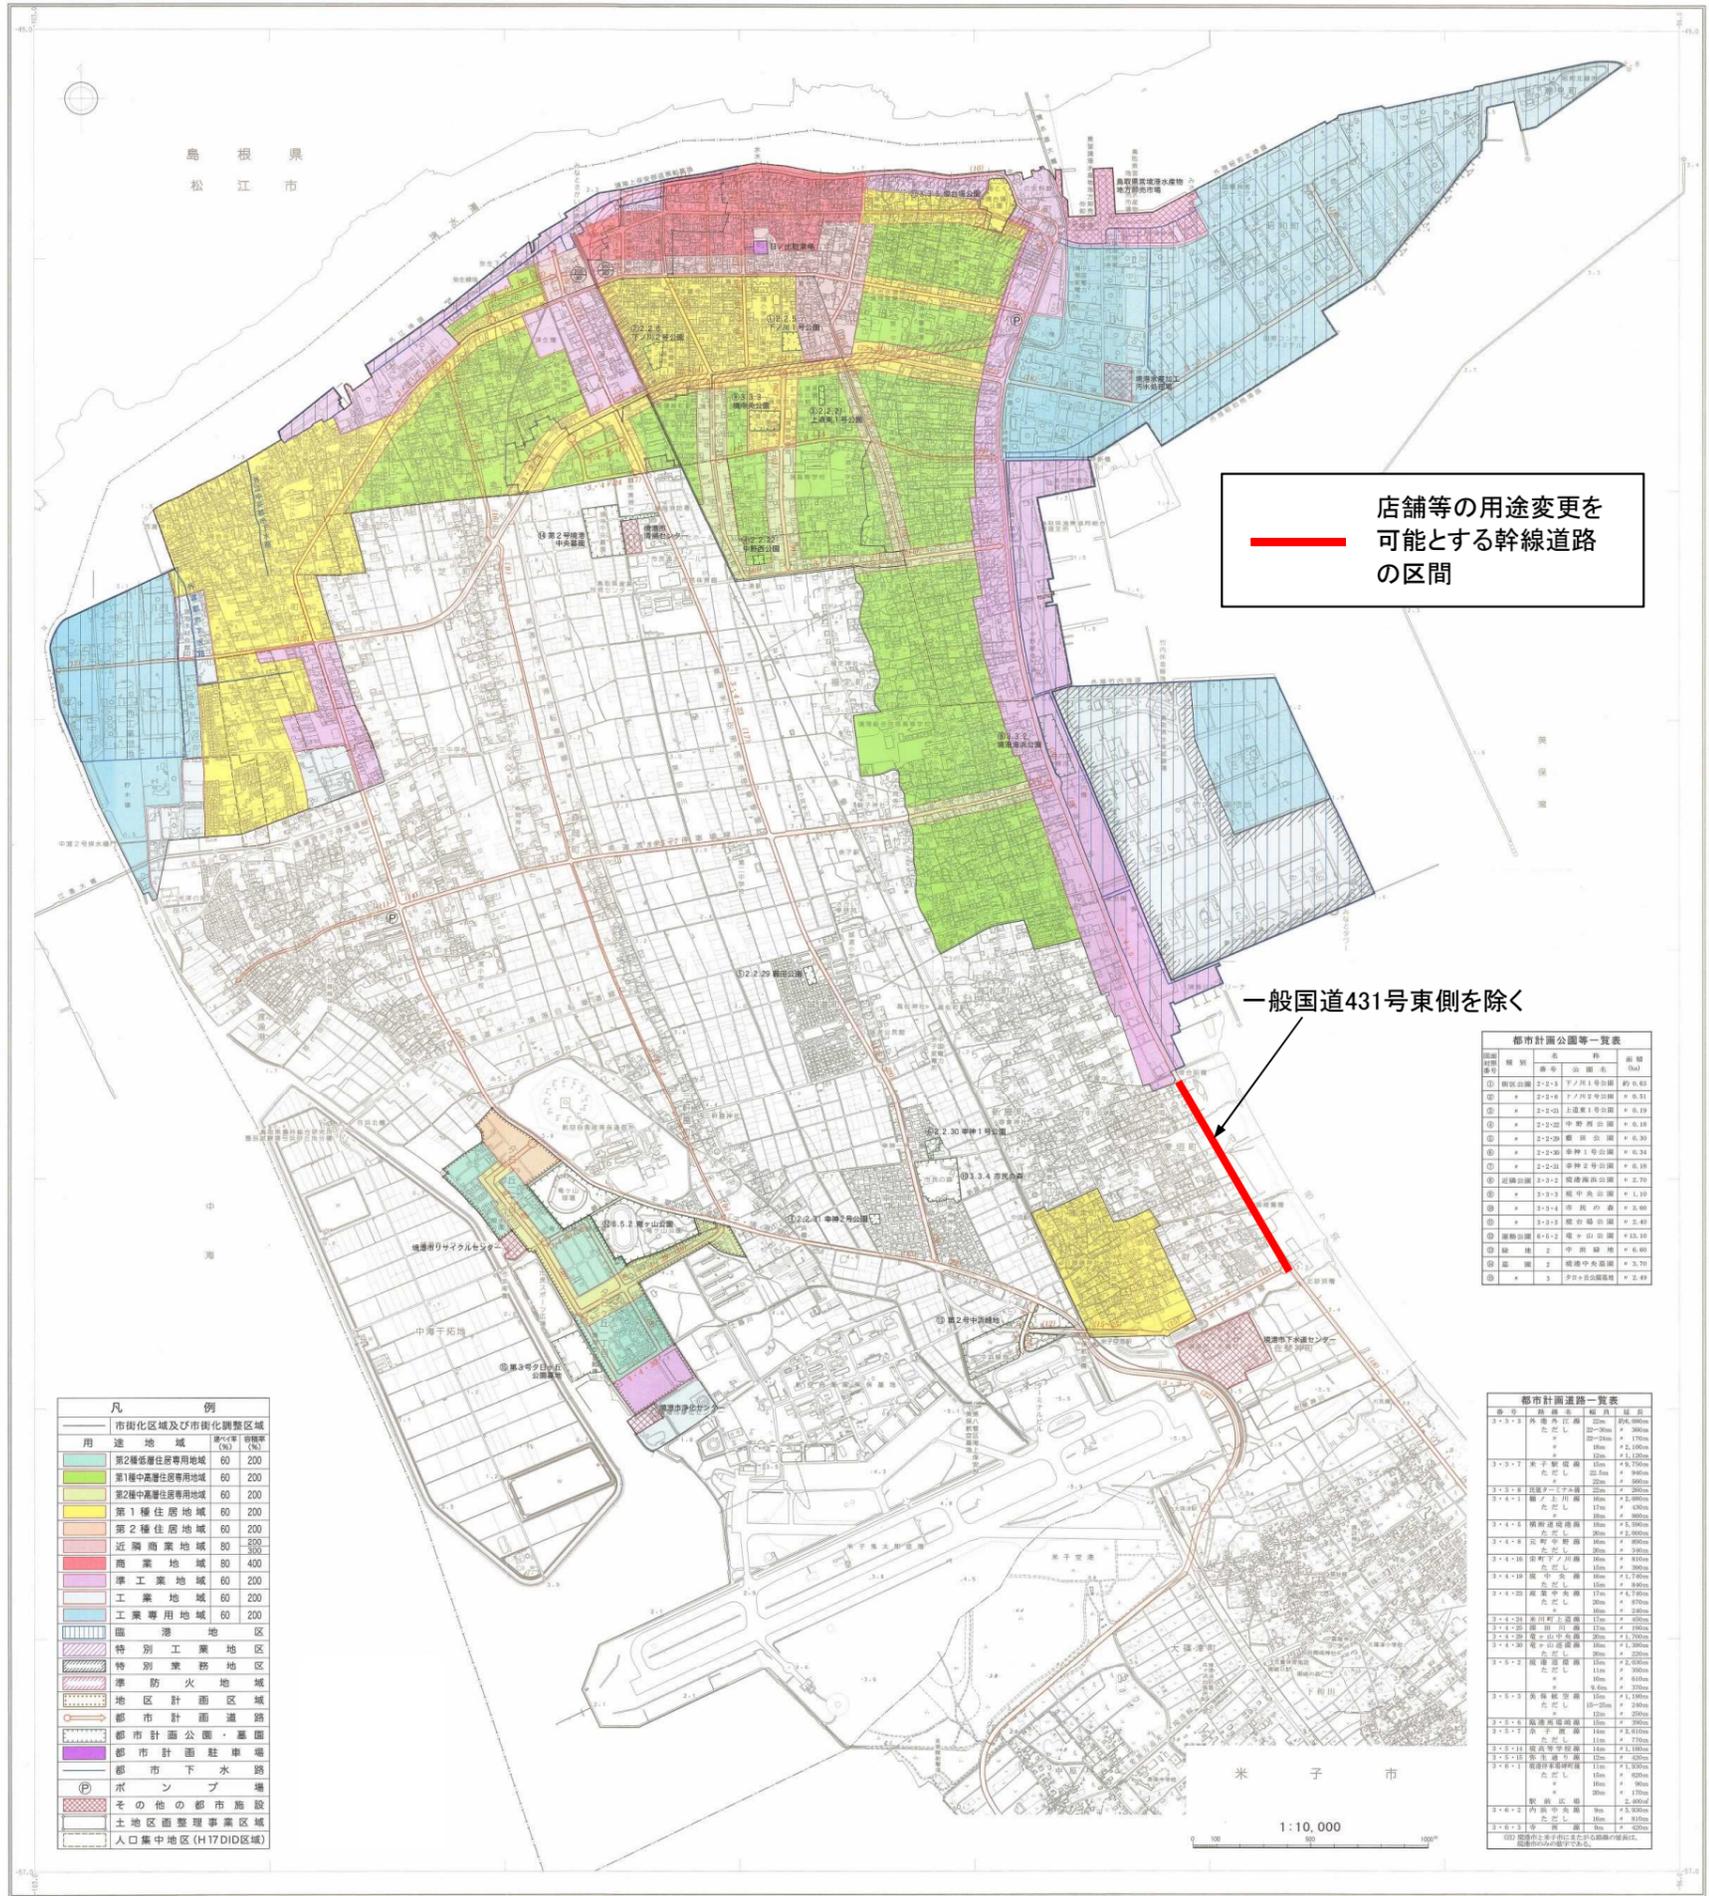

平成28年8月23日指定(鳥取県告示第543号)