


道路台帳付図

鳥取県

調製年月 平成28年 3月 図面縮尺 1:1000 路線コード 22-155 道路種別 一般県道 路線名 網代港岩美停車場線 区間 10-9~11-10 図面番号 13-11

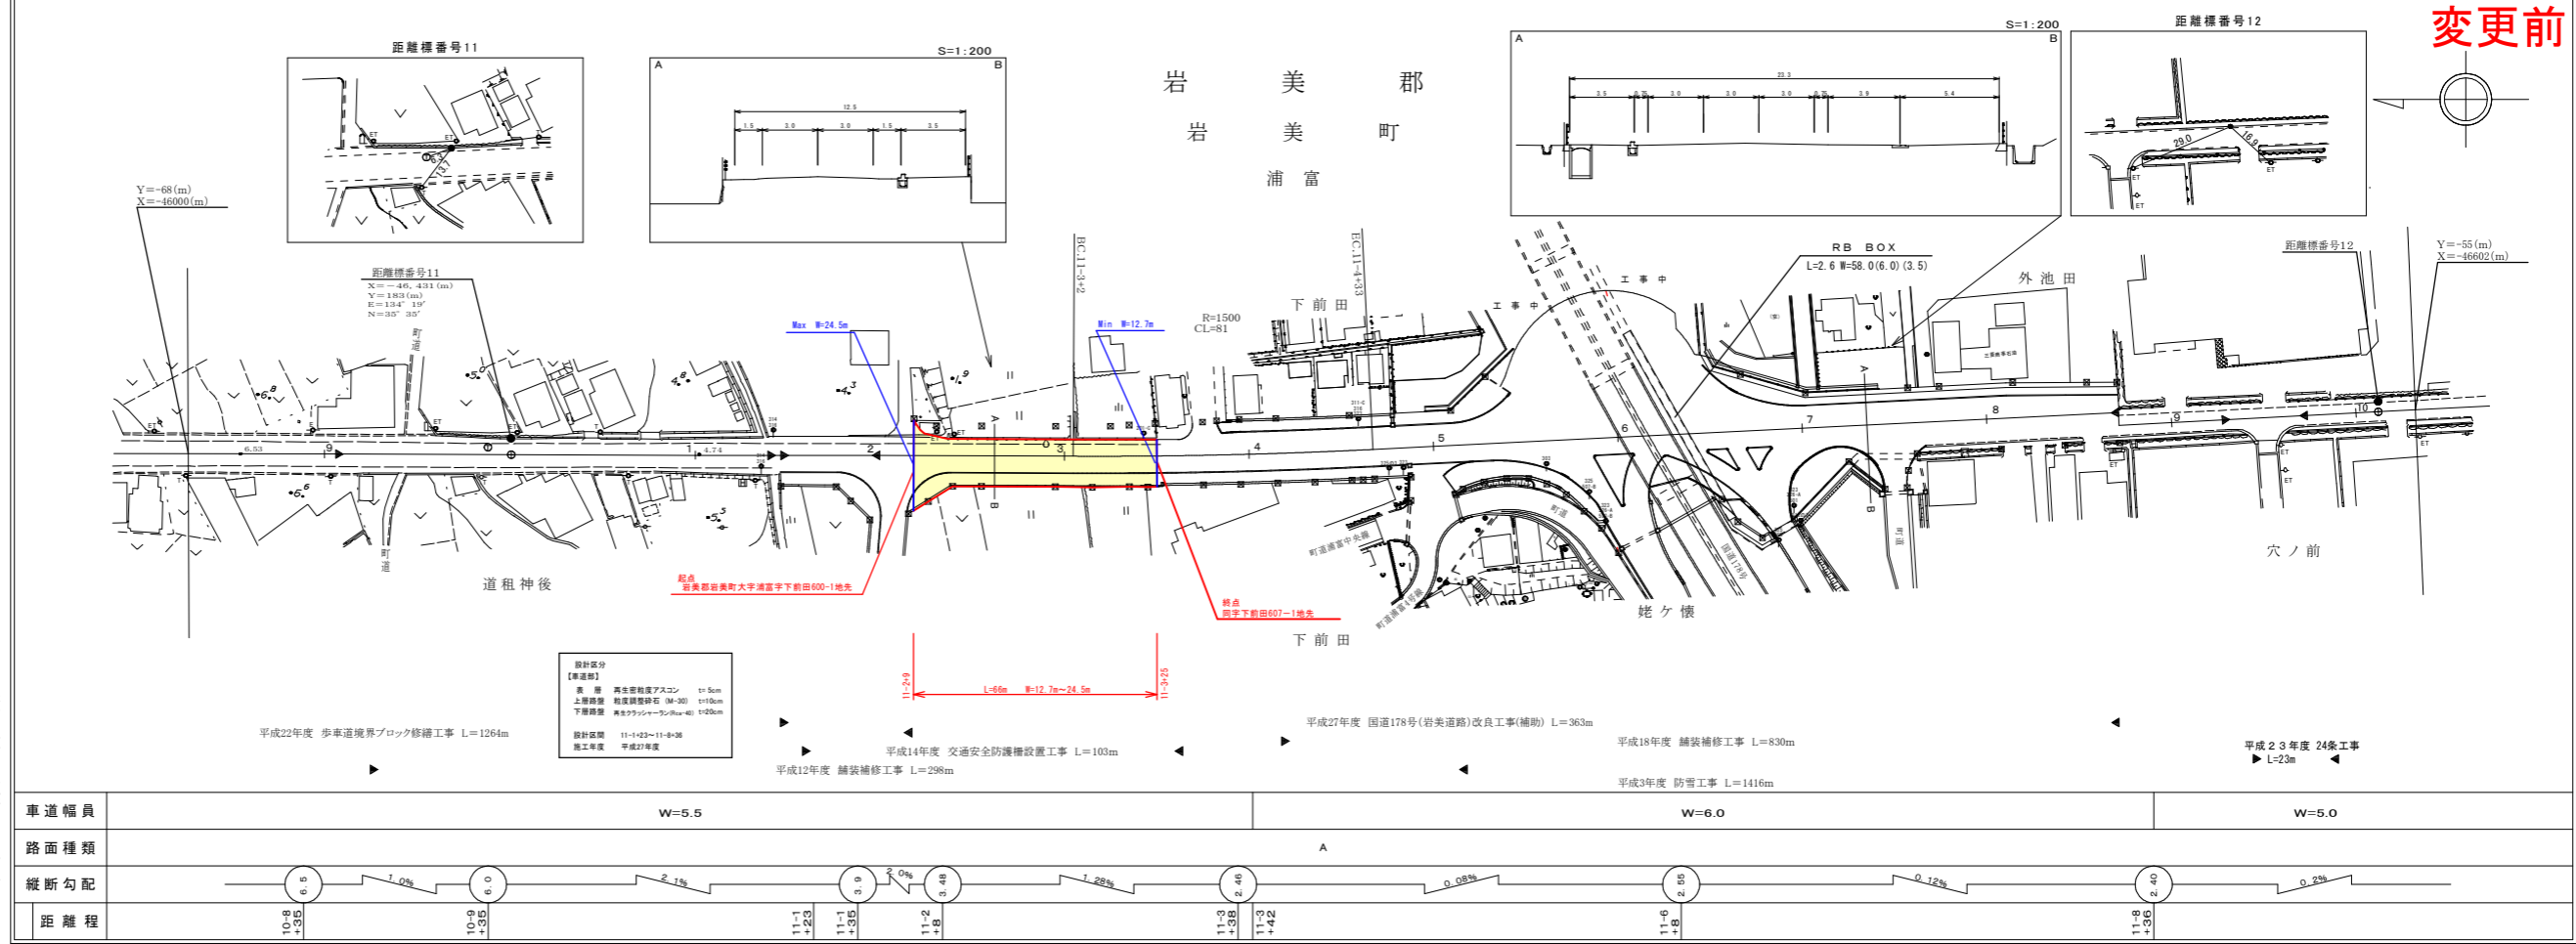


有限会社サン技術コンサルタント

この図面は、建設省国土地理院長の承認を得て、同院所管の測量業及び測量成果を使用し作成したものである。(承認番号)第53 中公第 77号

道路台帳付図

鳥取県

調製年月 平成28年 3月 図面縮尺 1:1000 路線コード 22-155 道路種別 一般県道 路線名 網代港岩美停車場線 区間 10-9~11-10 図面番号 13-11

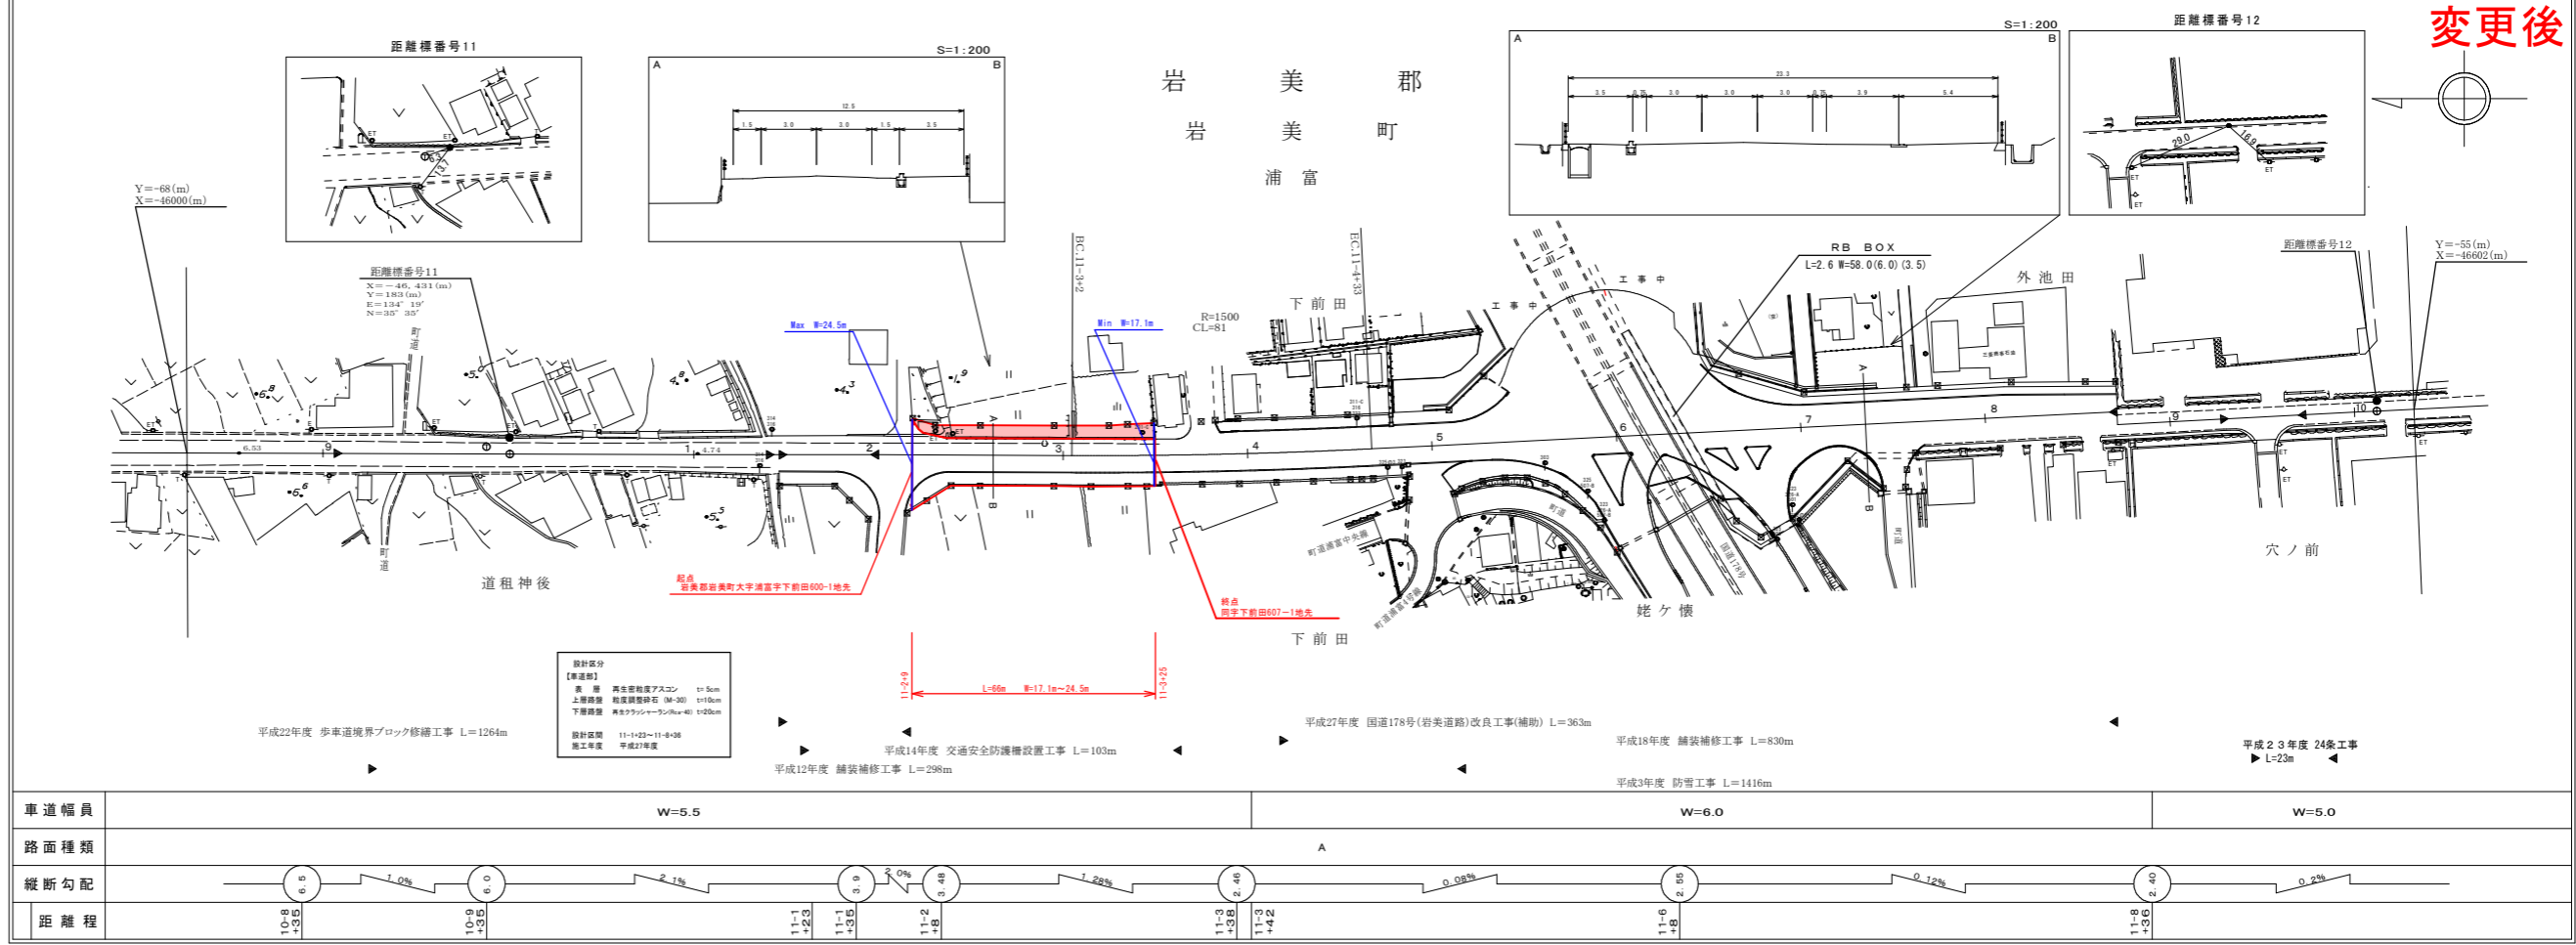

有限会社サン技術コンサルタント

この図面は、建設省国土地理院長の承認を得て、同院所管の測量業及び測量成果を使用し作成したものである。(承認番号)第53 中公第 77号