



道 路 台 帳 平 面 図

鳥 取 県

調整年月	平成 24 年 3 月	図面縮尺	1 : 1000	路線コード	22 - 261	道路種別	一般県道	路線名	青谷停車場線	区間	0-0 ~ 0-9	図面番号	1 - 1
------	-------------	------	----------	-------	----------	------	------	-----	--------	----	-----------	------	-------

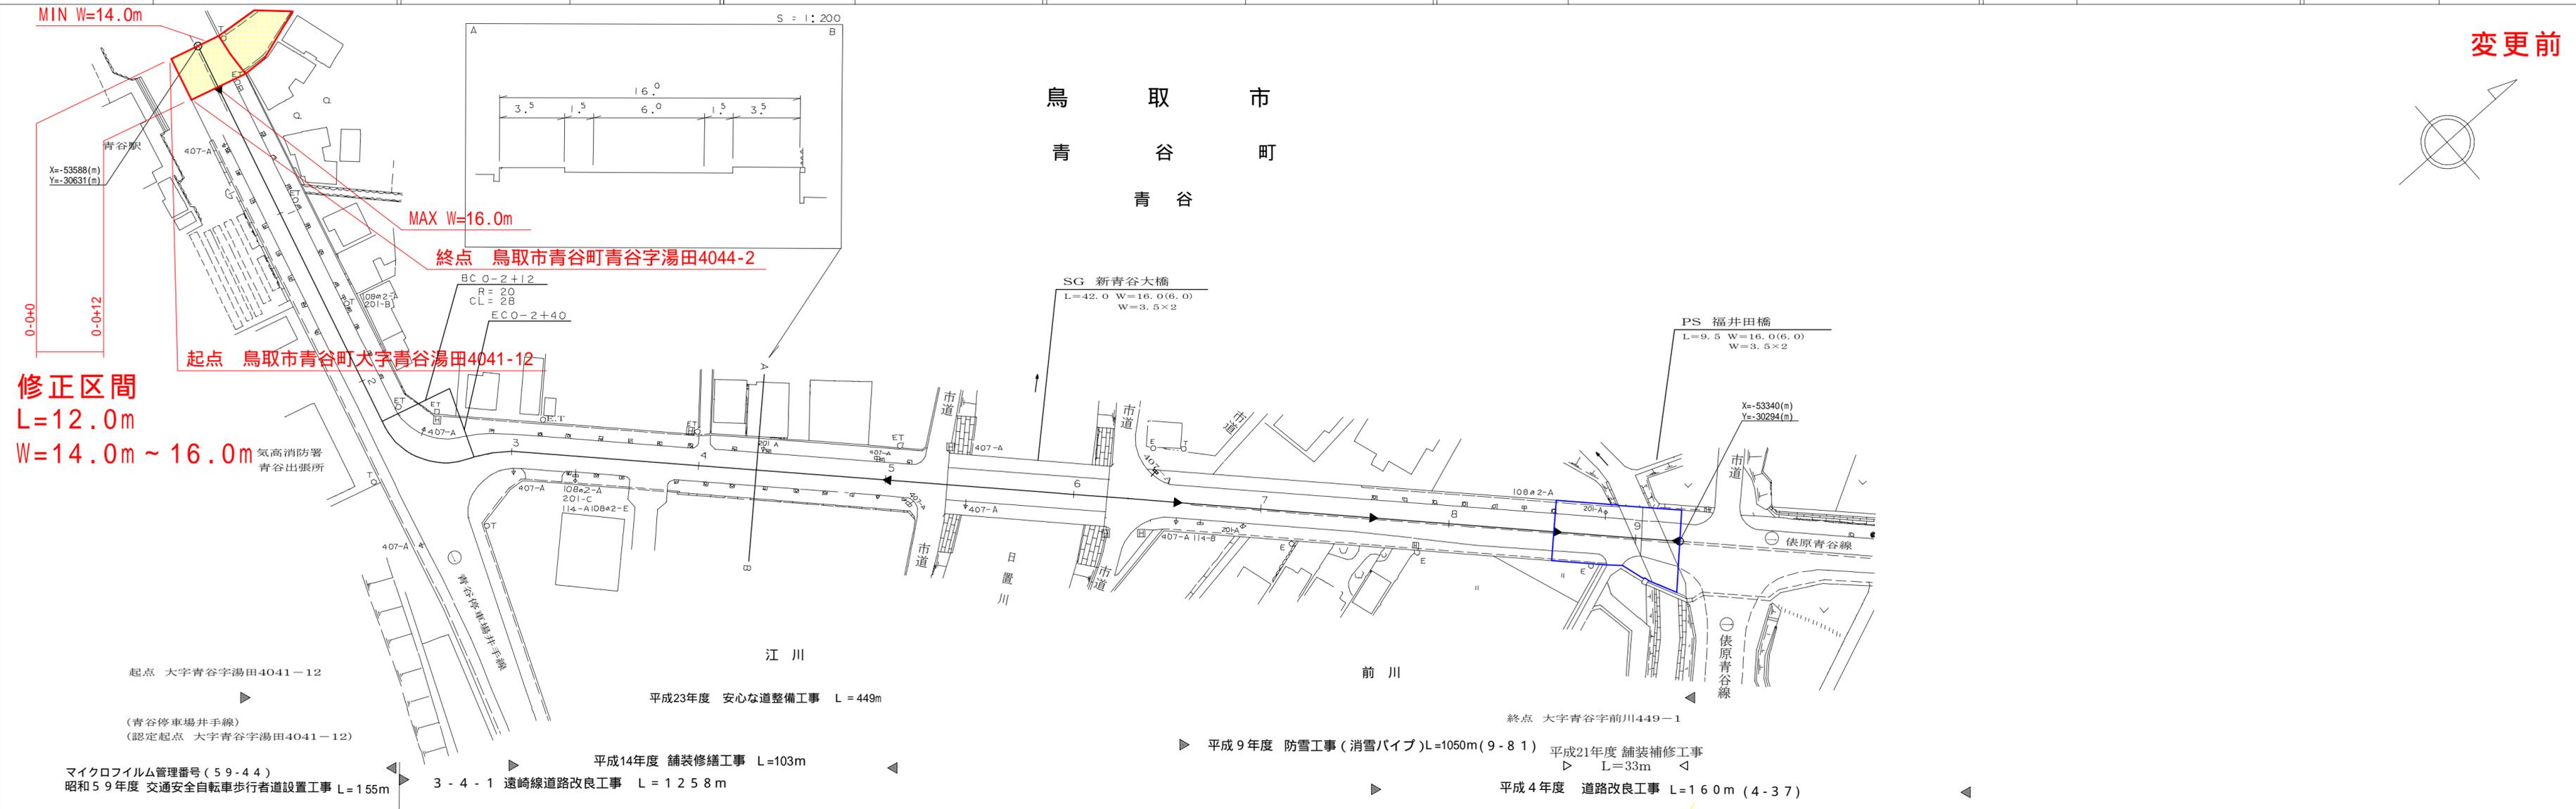

変更前

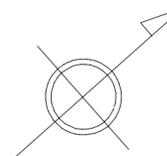

鳥 取 市
青 谷 町
青 谷

修正区間
L=12.0m
W=14.0m ~ 16.0m

株式会社
アスコ


車道幅員	0+0	0+1	0+2	0+3	0+4	0+5	0+6	0+7	0+8	0+9
路面種別	0+0	0+1	0+2	0+3	0+4	0+5	0+6	0+7	0+8	0+9
縦断勾配	0+0	0+1	0+2	0+3	0+4	0+5	0+6	0+7	0+8	0+9
距離程	0+0	0+1	0+2	0+3	0+4	0+5	0+6	0+7	0+8	0+9

この地図は、建設省国土地理院長の承認を得て、同院所管の測量標及び測量成果を使用して調製したものである。(承認番号)昭55. 中公第44号

道路台帳付図

鳥取県

調整年月	平成28年3月	図面縮尺	1:1000	路線コード	22-261	道路種別	一般県道	路線名	青谷停車場線	区間	0-0 ~ 0-9	図面番号	1-1
------	---------	------	--------	-------	--------	------	------	-----	--------	----	-----------	------	-----

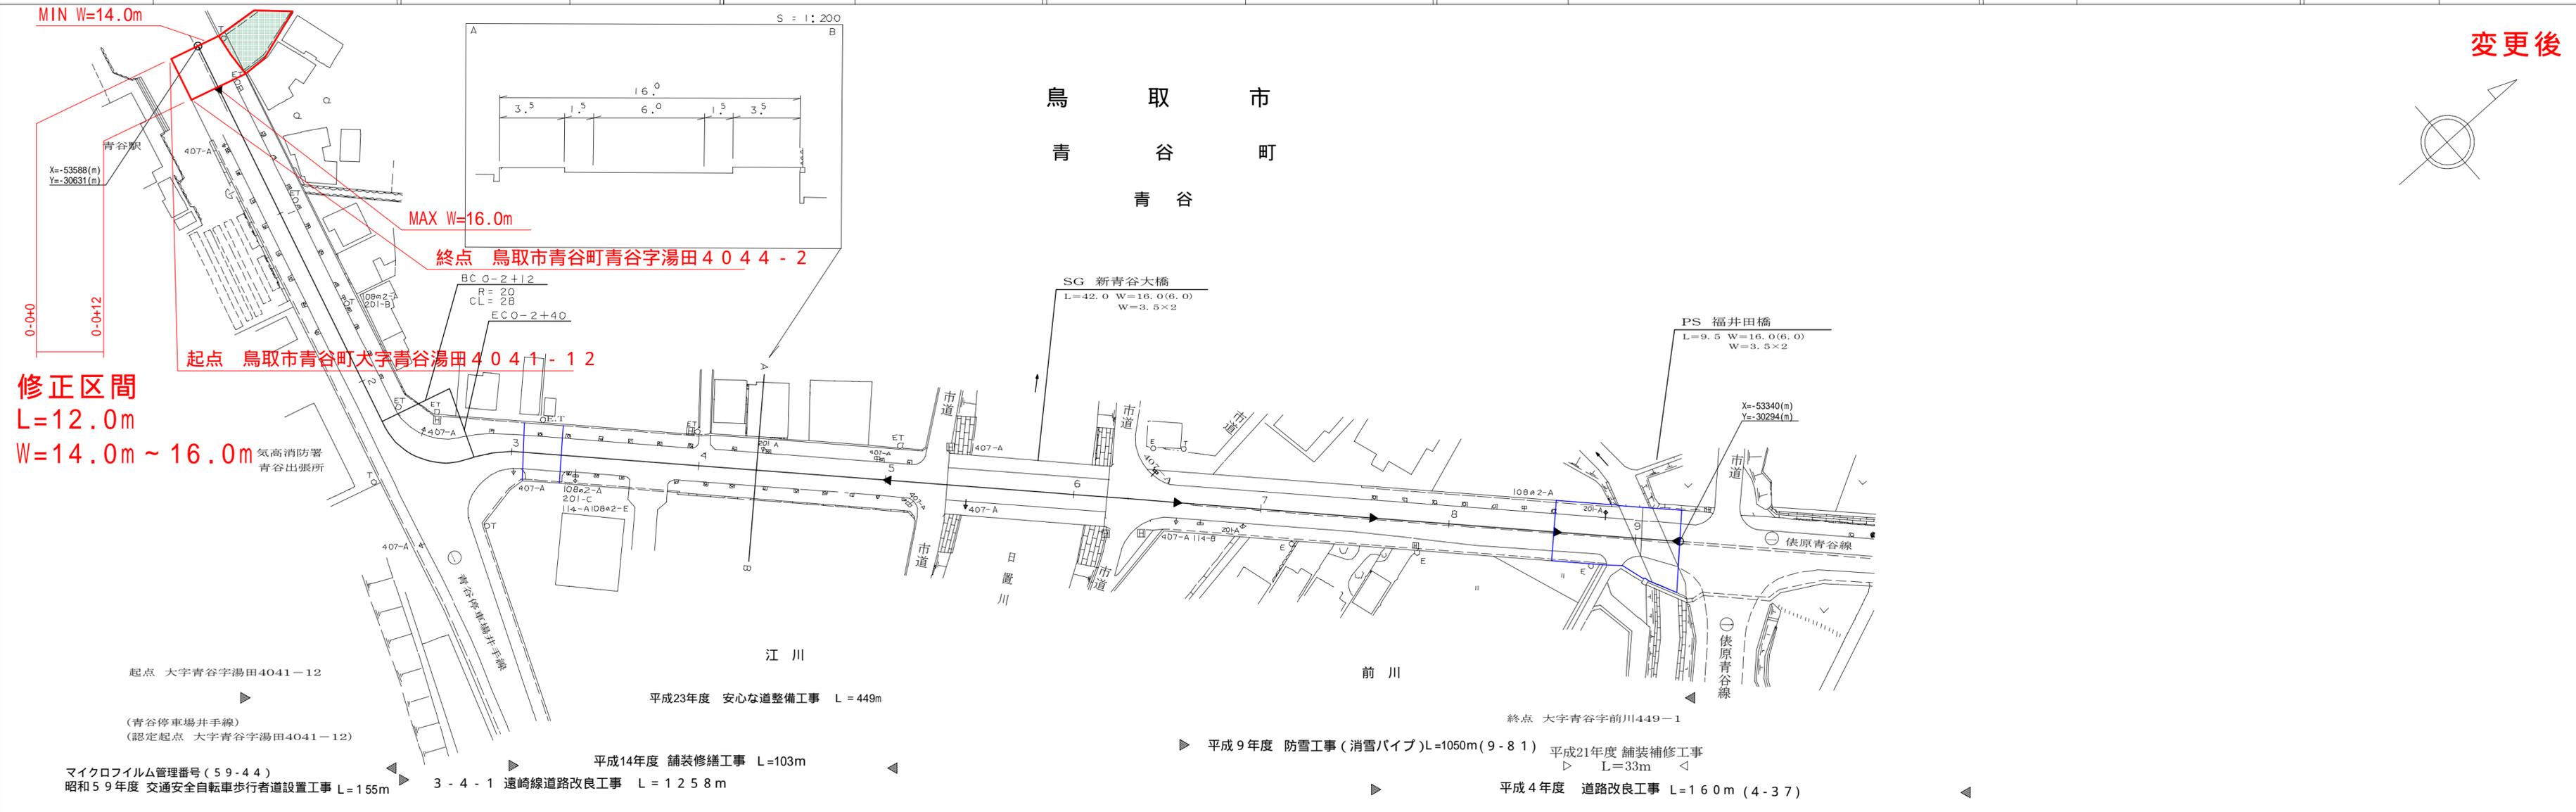

変更後

修正区間
L=12.0m
W=14.0m ~ 16.0m

車道幅員	0+0	0+1	0+2	0+3	0+4	0+5	0+6	0+7	0+8	0+9	0+10	0+11	0+12
路面種別	○	○	○	○	○	○	○	○	○	○	○	○	○
縦断勾配	0.3%	0.1%	1.9%	3.2%	3.5%	0.7%	4.0%	1.1%	3.2%	1.0%			
距離程	0+0	0+2	0+3.4	0+3.4	0+4	0+4	0+8	0+7	0+7	0+7	0+7	0+7	0+7

株式会社ジーアイシー


道 路 台 帳 平 面 図

鳥 取 県

調整年月	平成27年 3月	図面縮尺	1 : 1000	路線コード	22-261	道路種別	一般県道	路線名	青谷停車場線	区間	0-0 ~ 0-6	図面番号	旧道-1
------	----------	------	----------	-------	--------	------	------	-----	--------	----	-----------	------	------

修正区間L=310.0m W=5.0m~12.0m

変更前

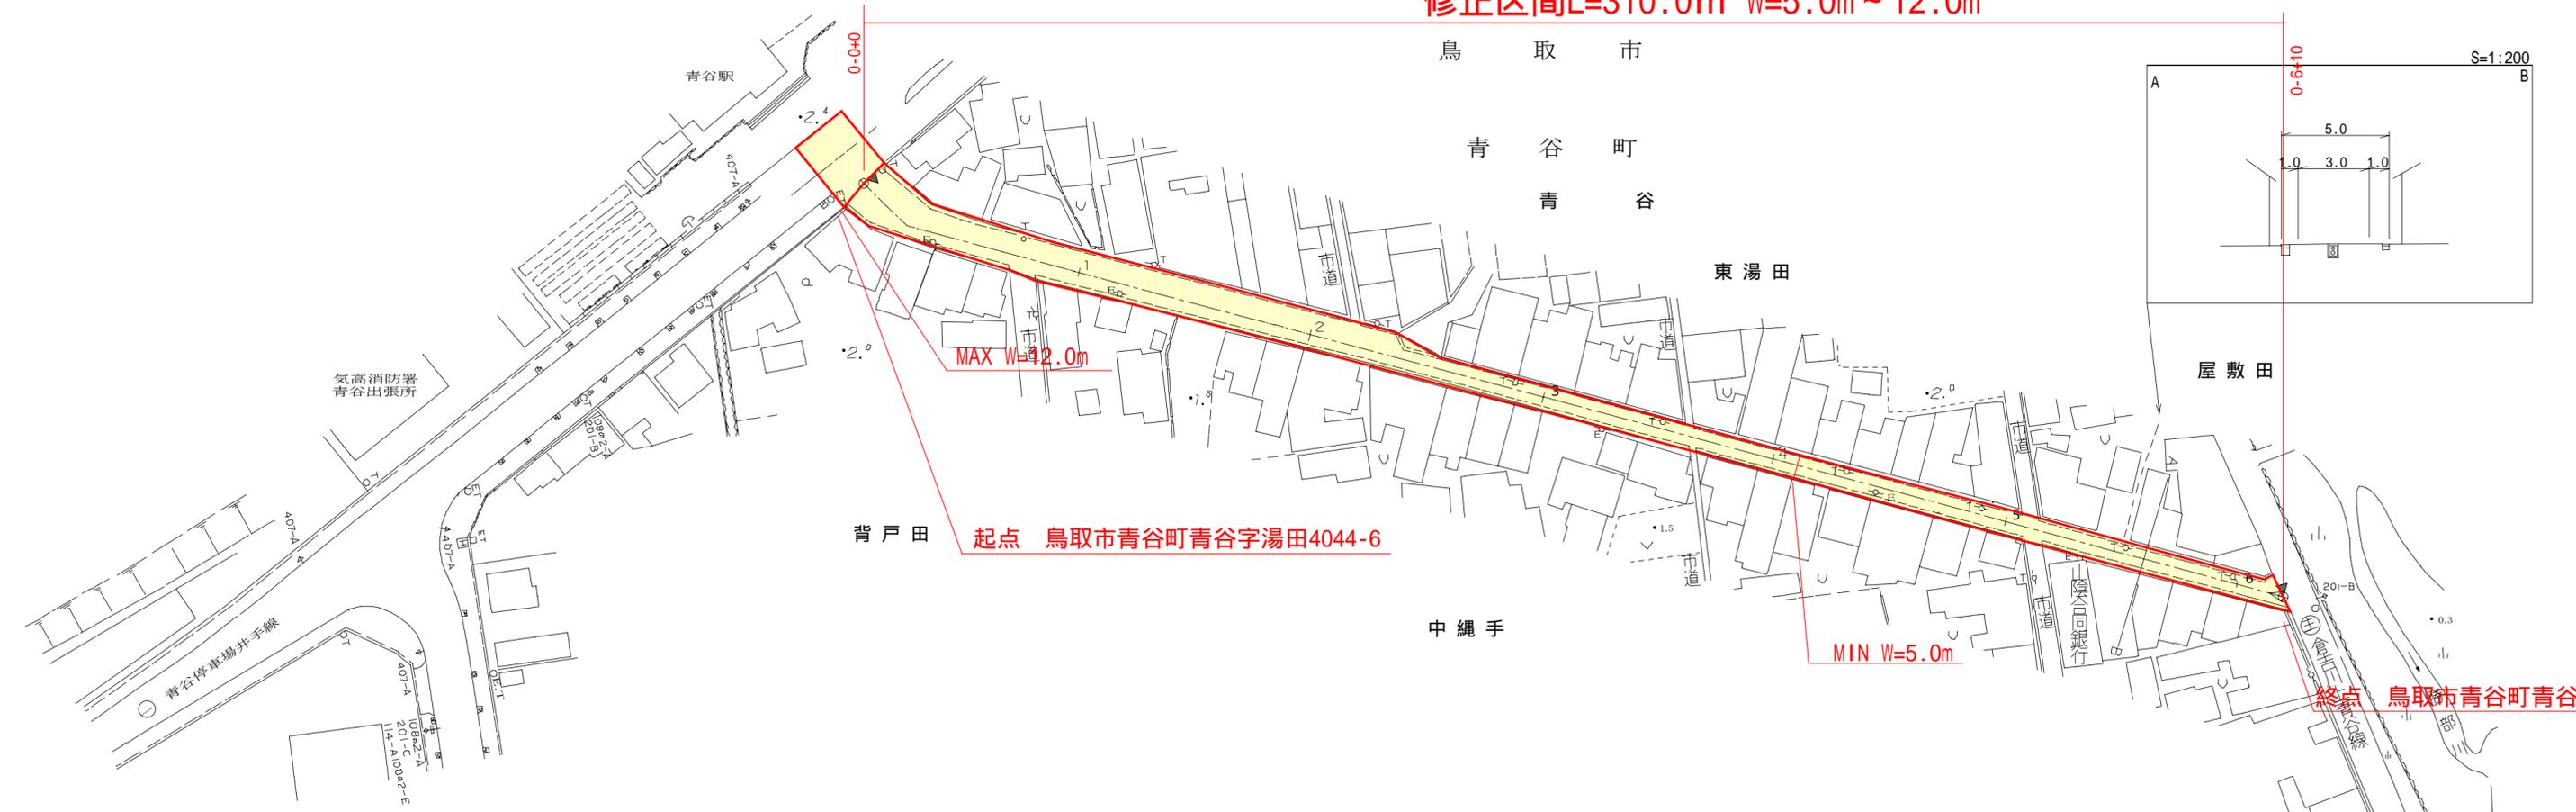

起点 鳥取市青谷町青谷字湯田4044-6

終点 鳥取市青谷町青谷字屋敷田3974-1

起点 鳥取市青谷町大字青谷字背戸田4044-6

終点 鳥取市青谷町大字青谷字屋敷田3974-1

平成17年度 道路修繕工事 L=310m

昭和62年度 防雪工事 L=310m (62-107)

車道幅員	0-0	W=3.5	0-2 +27	W=3.0	0-6 +10
路面種類	0-0	A	0-2 +27	B	0-6 +10
縦断勾配	0-0			0.5%	0-6 +10
距離程	0-0				0-6 +10

株式会社
ティ・エス・プラン


この地図は、建設省国土地理院長の承認を得て、同院所管の測量表及び測量成果を使用して調製したものである。(承認番号)昭53、中公第77号

道 路 台 帳 付 図

鳥 取 県

調 整 年 月	平成28年 3月	図 面 縮 尺	1 : 1000	路 線 コ ー ド	22-261	道 路 種 別	一般県道	路 線 名	青谷停車場線	区 間	0-0 ~ 0-6	図 面 番 号	旧道-1
---------	----------	---------	----------	-----------	--------	---------	------	-------	--------	-----	-----------	---------	------

変更後

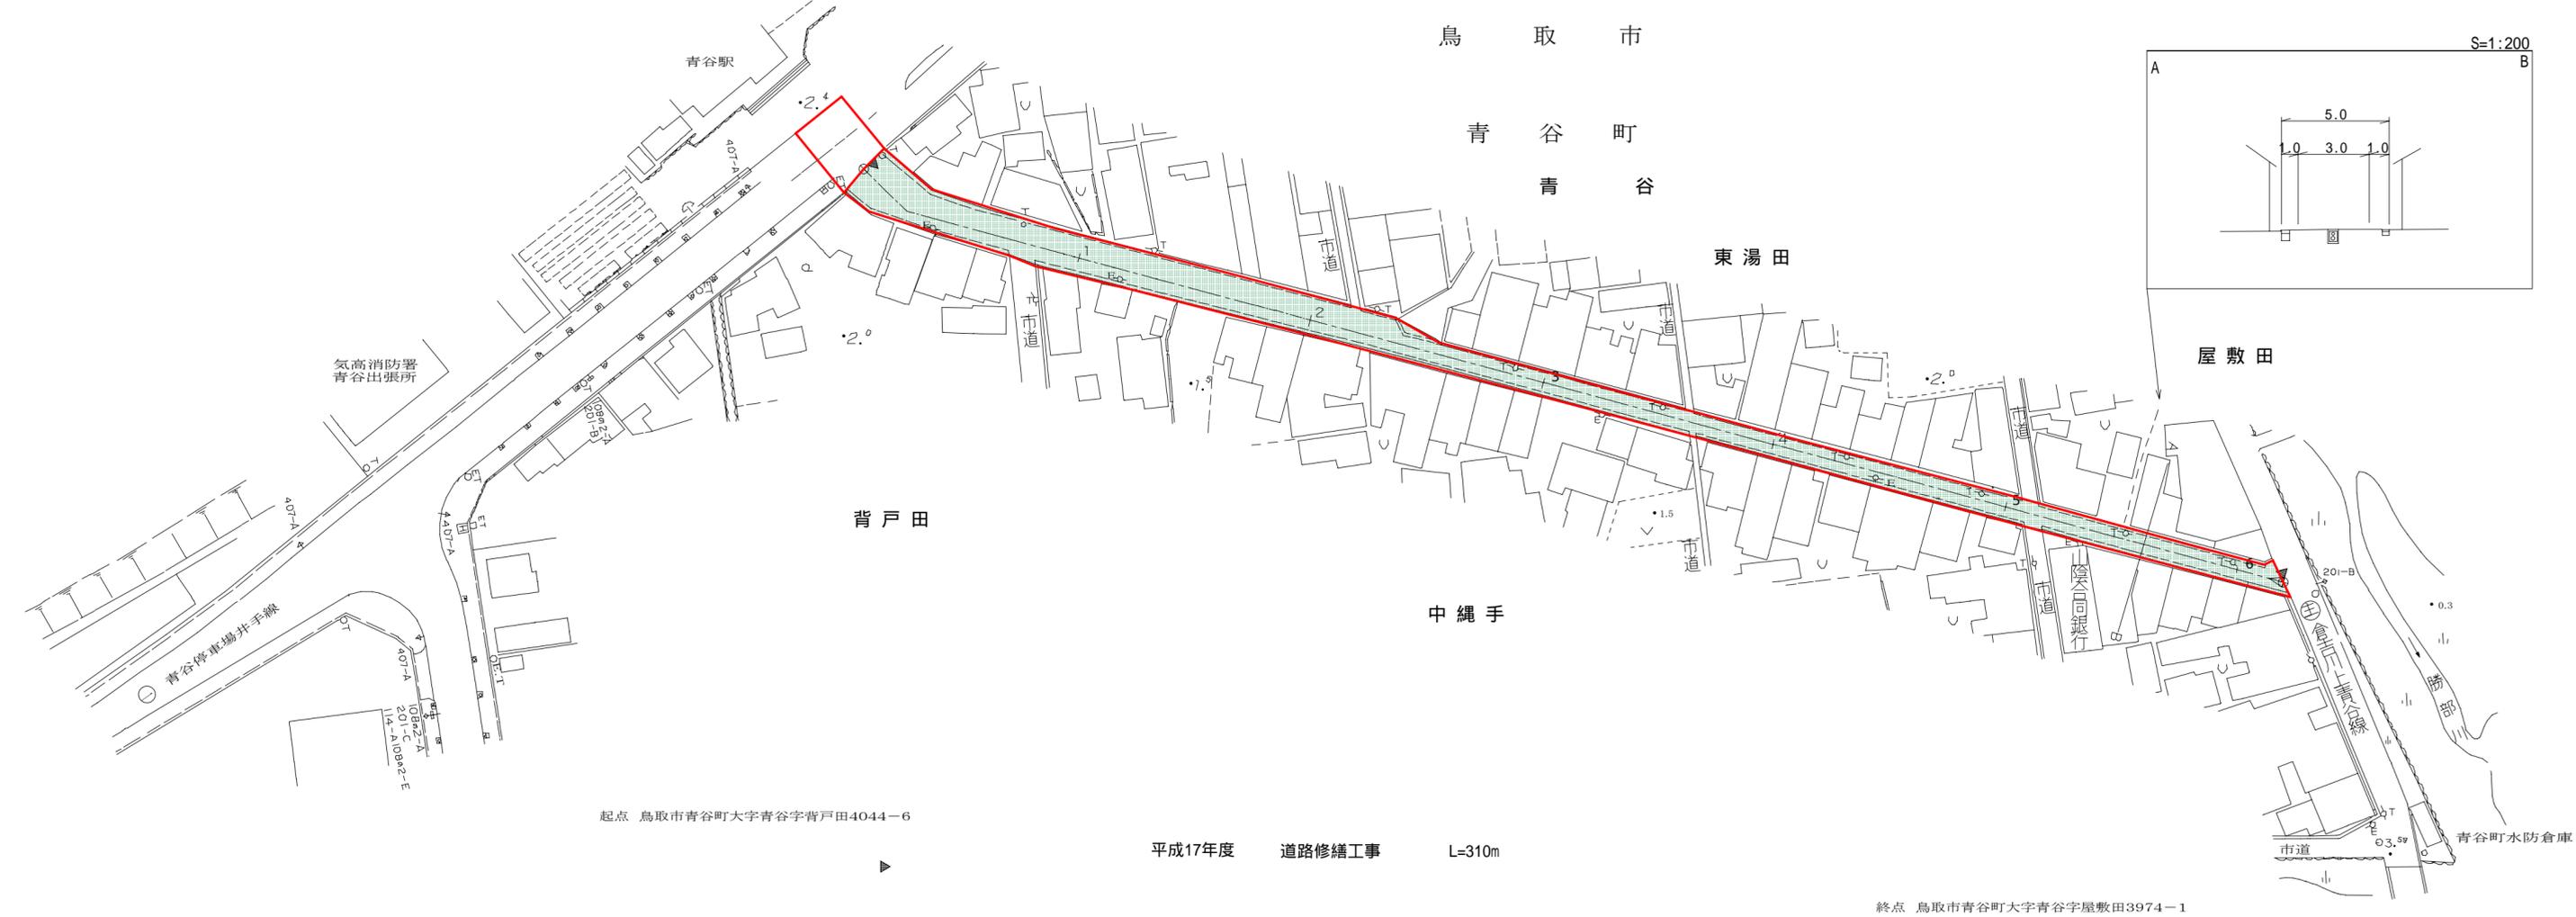

起点 鳥取市青谷町大字青谷字背戸田4044-6

平成17年度 道路修繕工事 L=310m

昭和62年度 防雪工事 L=310m (62-107)

終点 鳥取市青谷町大字青谷字屋敷田3974-1

車道幅員	0-0	W=3.5	0-2 +27	W=3.0	0-6 +10
路面種類	0-0	A	0-2 +27	B	0-6 +10
縦断勾配	0-0			0.5%	0-6 +10
距離程	0-0				0-6 +10

株式会社シーアイシー

この地図は、建設省国土地理院長の承認を得て、同院所管の測量表及び測量成果を使用して調製したものである。(承認番号)昭53、中公第77号