


# 道路台帳平面図


鳥取県

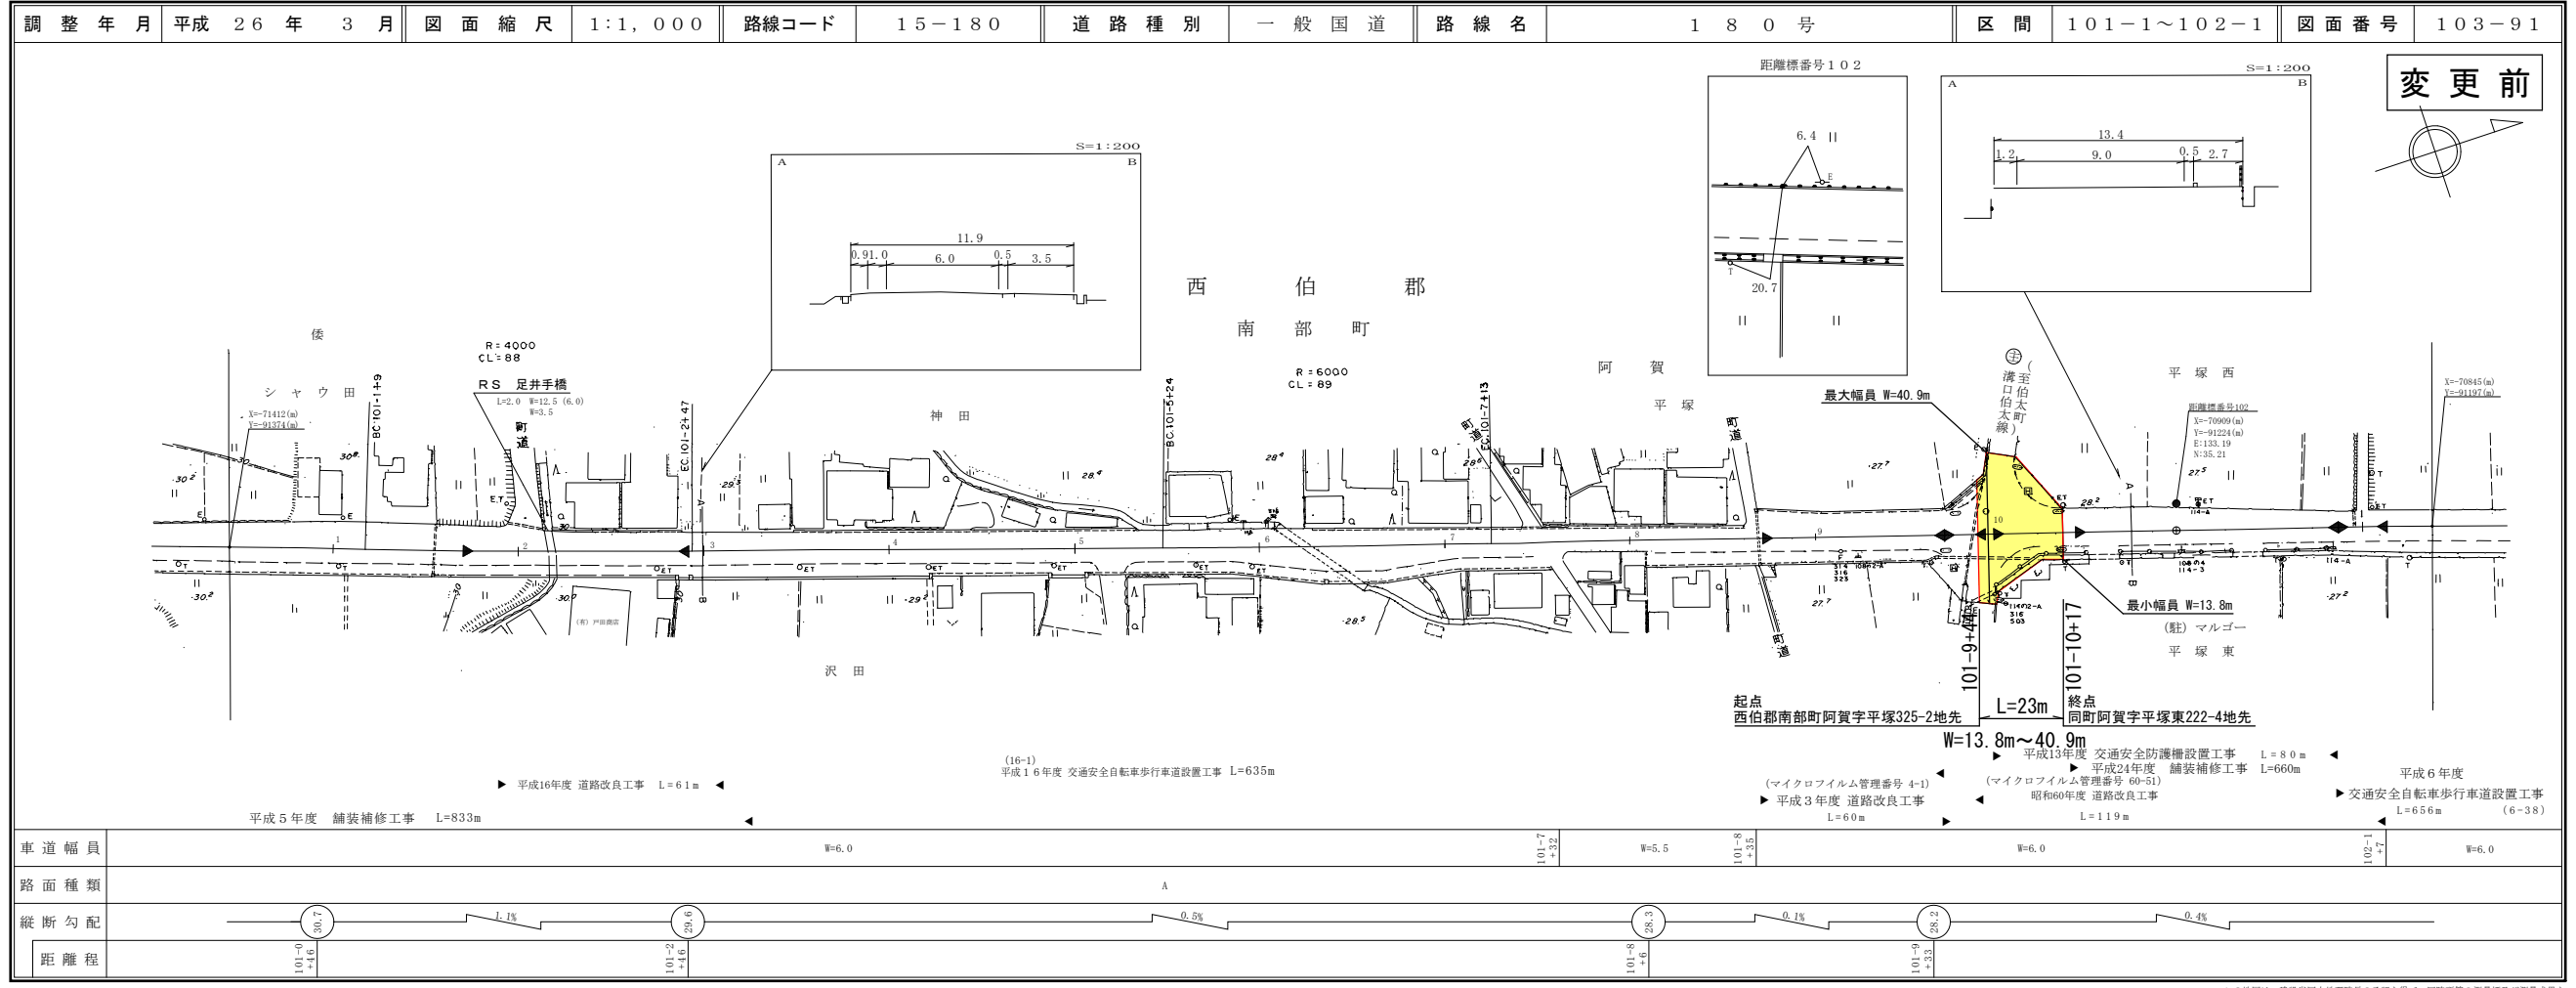

株式会社  
アイテック

# 道路台帳付図

鳥取県

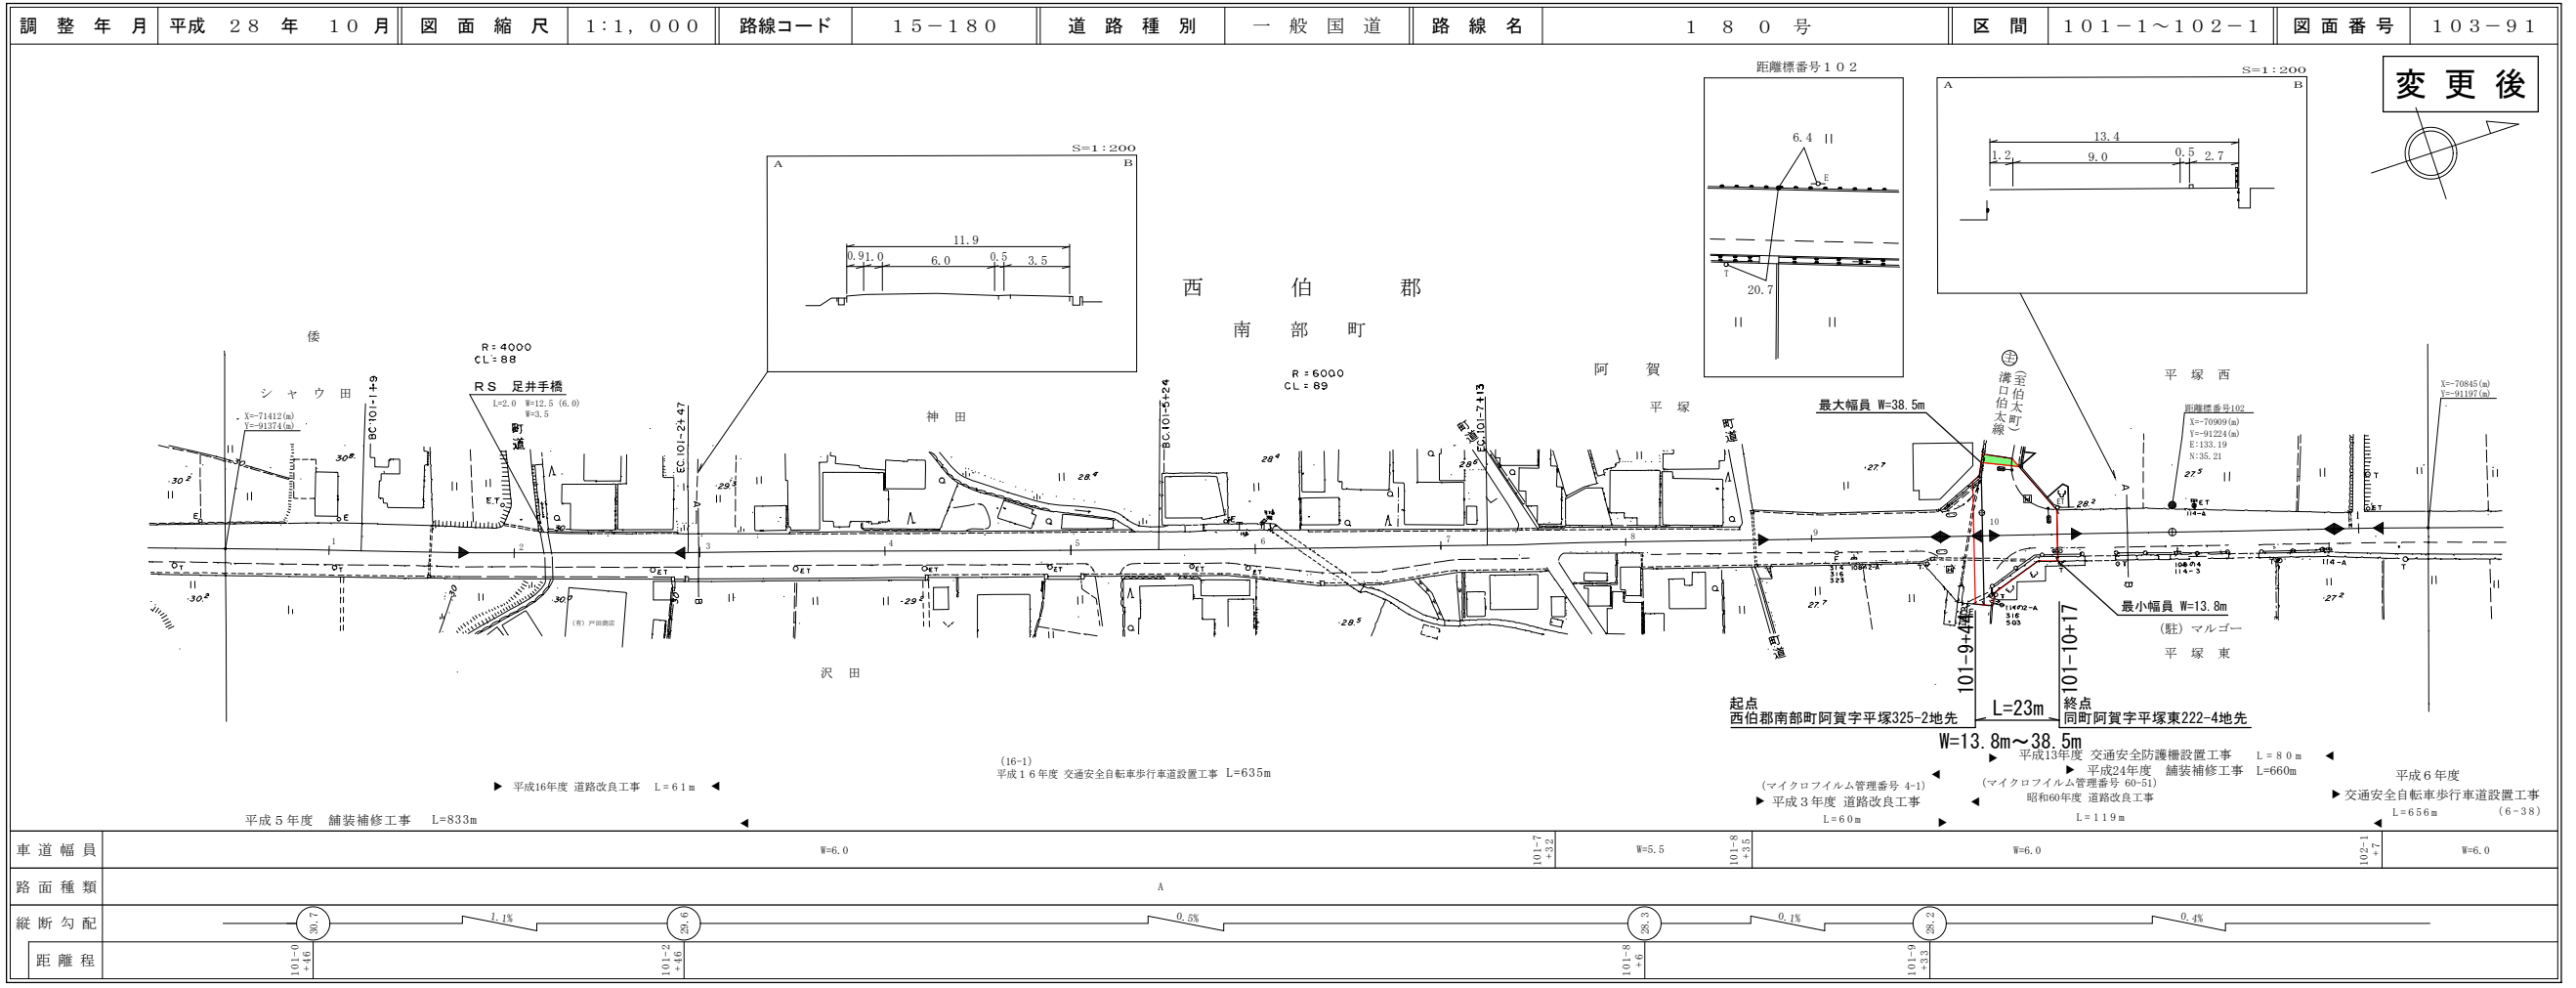

有限会社マツモトサーベイコンサルタント  
株式会社  
アイテック