
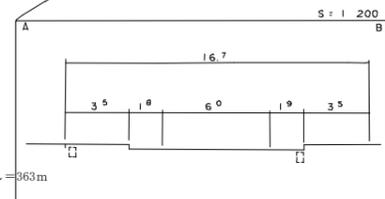
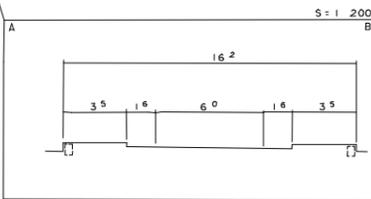


道 路 台 帳 平 面 図

鳥 取 県

| | | | | | | | | | | | | | |
|------|----------|------|--------|-------|----------|------|------|-----|---------|----|-----------|------|-----|
| 調製年月 | 平成24年 3月 | 図面縮尺 | 1 1000 | 路線コード | 22 - 264 | 道路種別 | 一般県道 | 路線名 | 鳥取空港布勢線 | 区間 | 0-0 ~ 0-7 | 図面番号 | 7-1 |
|------|----------|------|--------|-------|----------|------|------|-----|---------|----|-----------|------|-----|

修正前

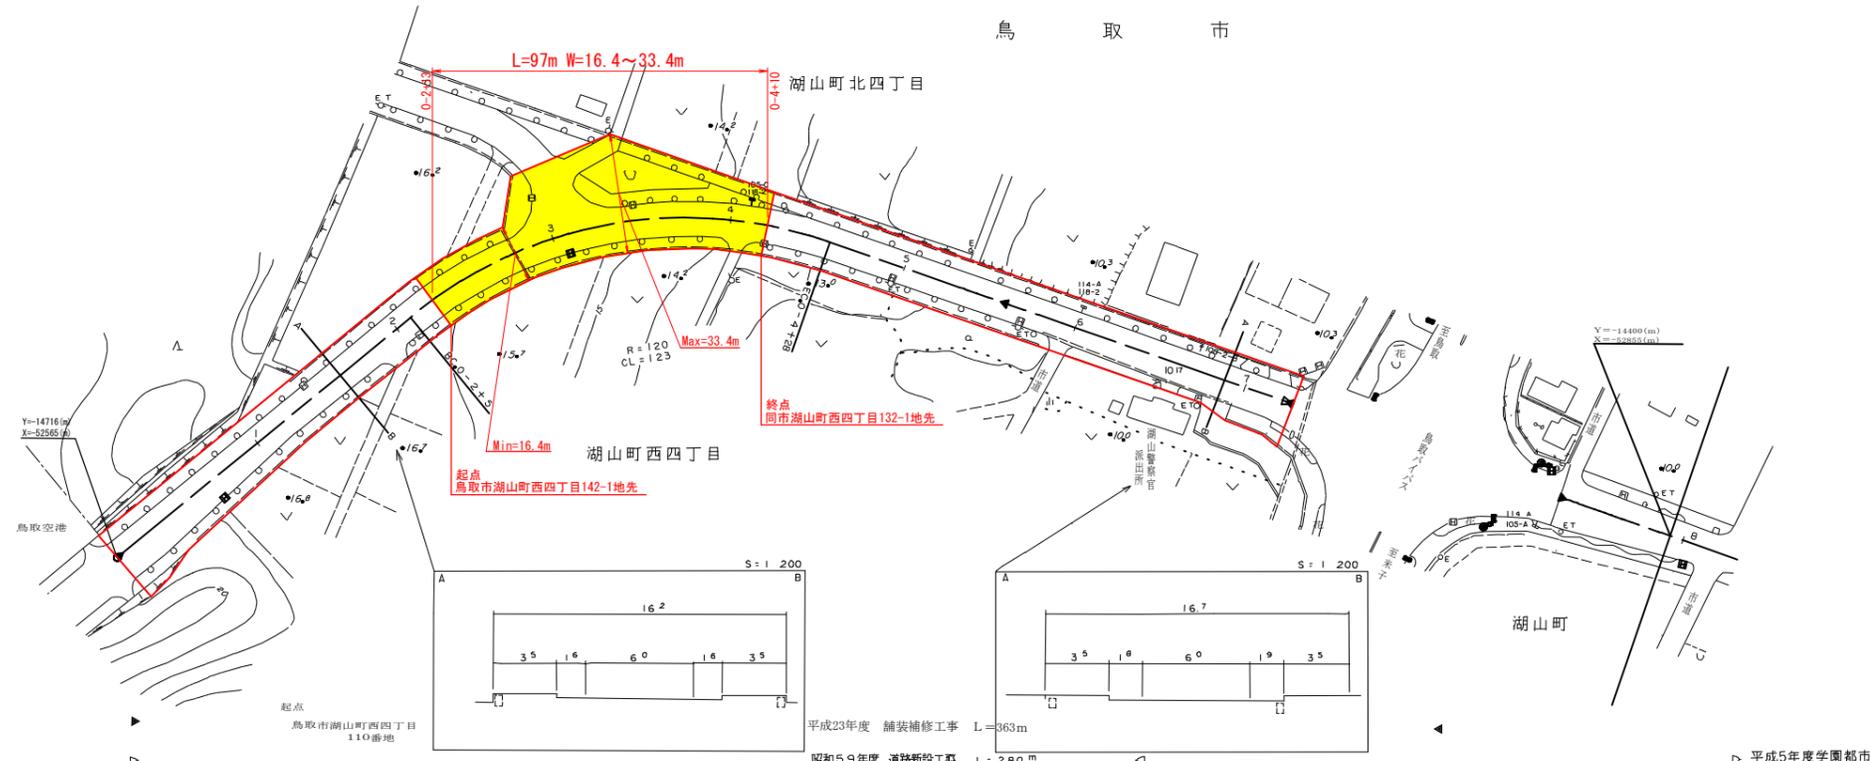

| | | | | | | | | | | | | | | | | |
|------|--|---------------|---------------|---------------|---------------|---------------|---------------|---------------|---------------|---------------|---------------|---------------|---------------|---------------|---------------|---------------|
| 車道幅員 | 0+00 ~ 0+100 | 0+100 ~ 0+280 | 0+280 ~ 0+363 | 0+363 ~ 0+400 | 0+400 ~ 0+450 | 0+450 ~ 0+500 | 0+500 ~ 0+550 | 0+550 ~ 0+600 | 0+600 ~ 0+650 | 0+650 ~ 0+700 | 0+700 ~ 0+750 | 0+750 ~ 0+800 | 0+800 ~ 0+850 | 0+850 ~ 0+900 | 0+900 ~ 0+950 | 0+950 ~ 1+000 |
| 路面種別 | A | | | | | | | | | | | | | | | |
| 縦断勾配 | 0.9% 2.7% 1.0% | | | | | | | | | | | | | | | |
| 距離程 | 0+00 0+100 0+200 0+300 0+400 0+500 0+600 0+700 0+800 0+900 1+000 | | | | | | | | | | | | | | | |

平成23年度 舗装補修工事 L=363m
 昭和59年度 道路新設工事 L=280m
 平成5年度学園都市周辺整備工事 L=551m (5-)

この地図は、建設省国土院院長の承認を得て、同院所管の測量簿及び測量成果を使用して図製したものである。(承認番号) 昭55 中公第 44 号




株式会社
アスコ

道 路 台 帳 付 図

鳥 取 県

| | | | | | | | | | | | | | |
|------|----------|------|--------|-------|----------|------|------|-----|---------|----|-----------|------|-----|
| 調製年月 | 平成29年 8月 | 図面縮尺 | 1 1000 | 路線コード | 22 - 264 | 道路種別 | 一般県道 | 路線名 | 鳥取空港布勢線 | 区間 | 0-0 ~ 0-7 | 図面番号 | 7-1 |
|------|----------|------|--------|-------|----------|------|------|-----|---------|----|-----------|------|-----|

修正後

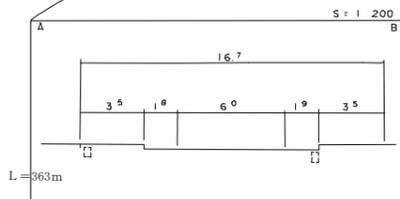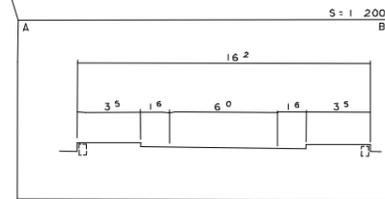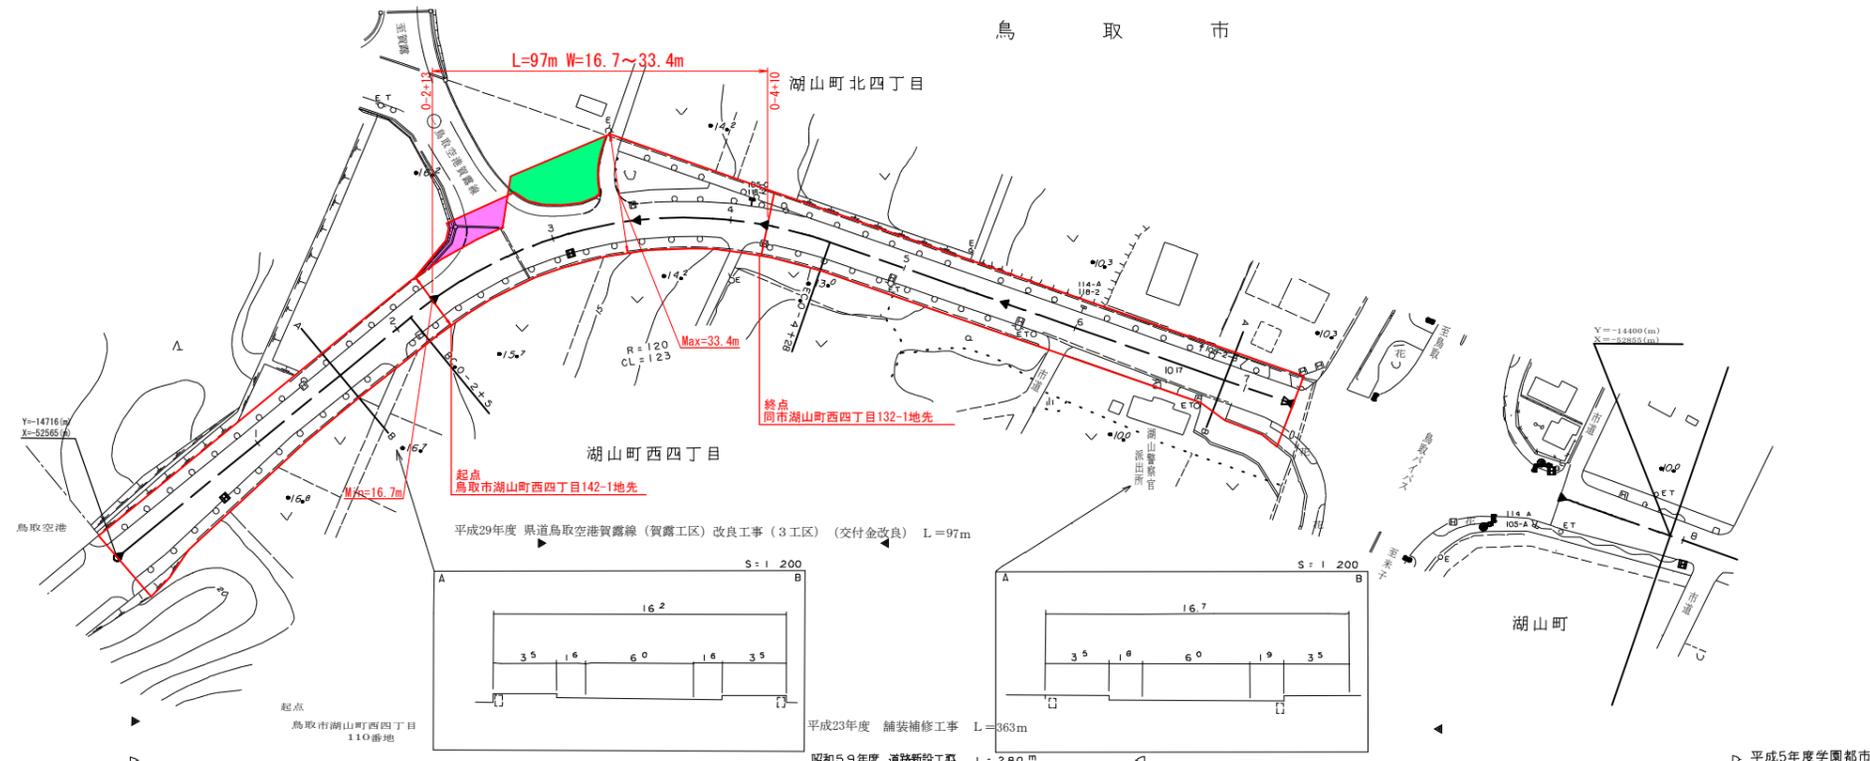

| | | | | | | | | | |
|------|--------------------------------|---------------|---------------|---------------|---------------|----------------|-----------------|-----------------|-----------------|
| 車道幅員 | 0+0.0 ~ 0+1.0 | 0+1.0 ~ 0+4.5 | 0+4.5 ~ 0+5.0 | 0+5.0 ~ 0+5.9 | 0+5.9 ~ 0+7.4 | 0+7.4 ~ 0+14.4 | 0+14.4 ~ 0+15.1 | 0+15.1 ~ 0+16.0 | 0+16.0 ~ 0+17.4 |
| 路面種別 | A | | | | | | | | |
| 縦断勾配 | 0.9% ↓, 2.7% ↓, 1.0% ↓, 0.3% ↓ | | | | | | | | |
| 距離程 | w = 6.0 | | | | | | | | |

この地図は、建設省国土院院長の承認を得て、同院所管の測量簿及び測量成果を使用して図製したものである。(承認番号) 昭55 中公第 44 号

有限会社 アトラス