


道 路 台 帳 付 図

鳥 取 県

調整年月	平成29年 8月	図面縮尺	1 : 1000	路線コード	22-327	道路種別	一般県道	路線名	鳥取空港賀露線	区間	0-0~1-0	図面番号	3-1
------	----------	------	----------	-------	--------	------	------	-----	---------	----	---------	------	-----

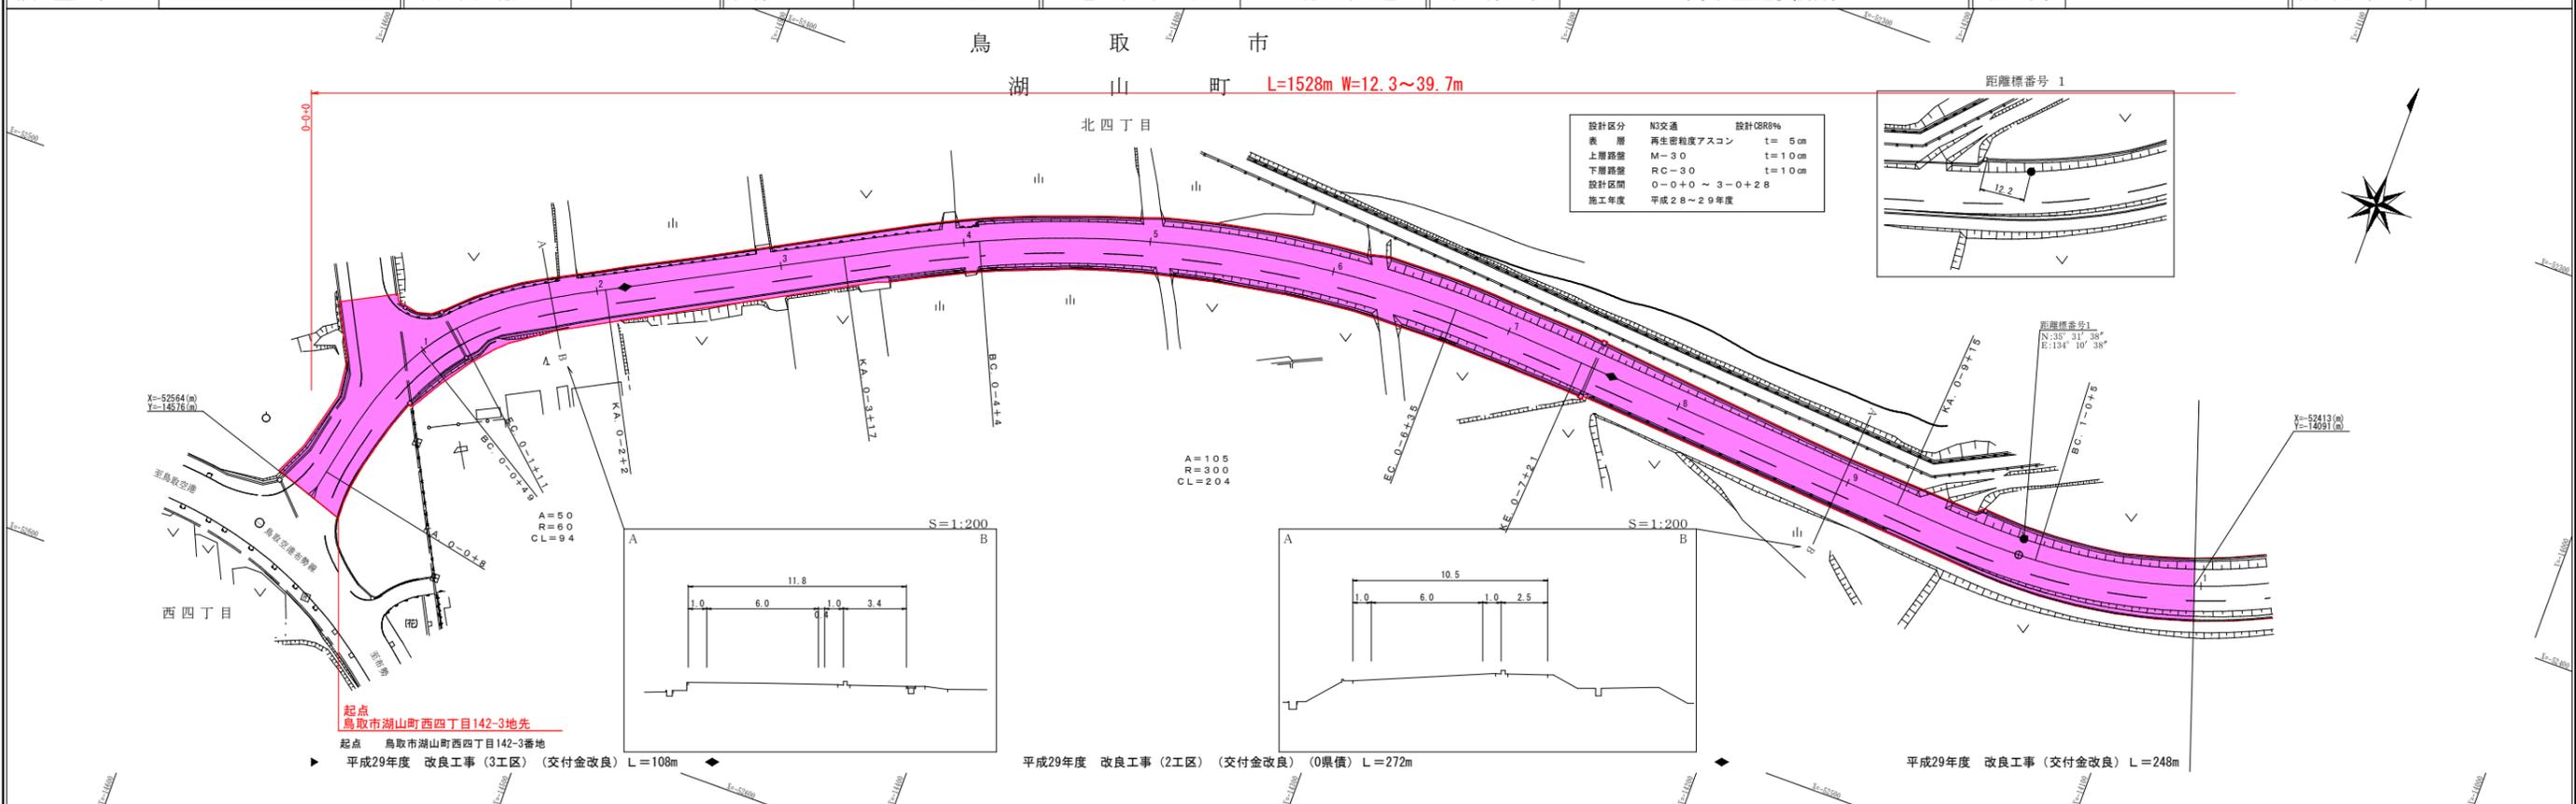

車道幅員	0+0 +0												
路面種類	0+0 +0												
縦断勾配	0+0 +0	15.4	1.4%	15.6	0.1%	15.8	2.1%						
距離程	0+0 +0	0+1 +38		0+6 +5									

有限会社アトラス

この地図は、建設省国土地理院長の承認を得て、同院保管の測量標及び測量成果を使用し調整したものである。
(承認番号) 昭55、中公第44号


道 路 台 帳 付 図

鳥 取 県

調整年月	平成29年 8月	図面縮尺	1 : 1000	路線コード	22-327	道路種別	一般県道	路線名	鳥取空港賀露線	区間	1-0~2-0	図面番号	3-2
------	----------	------	----------	-------	--------	------	------	-----	---------	----	---------	------	-----

L=1528m W=12.3~39.7m

鳥 取 市
賀 露 町

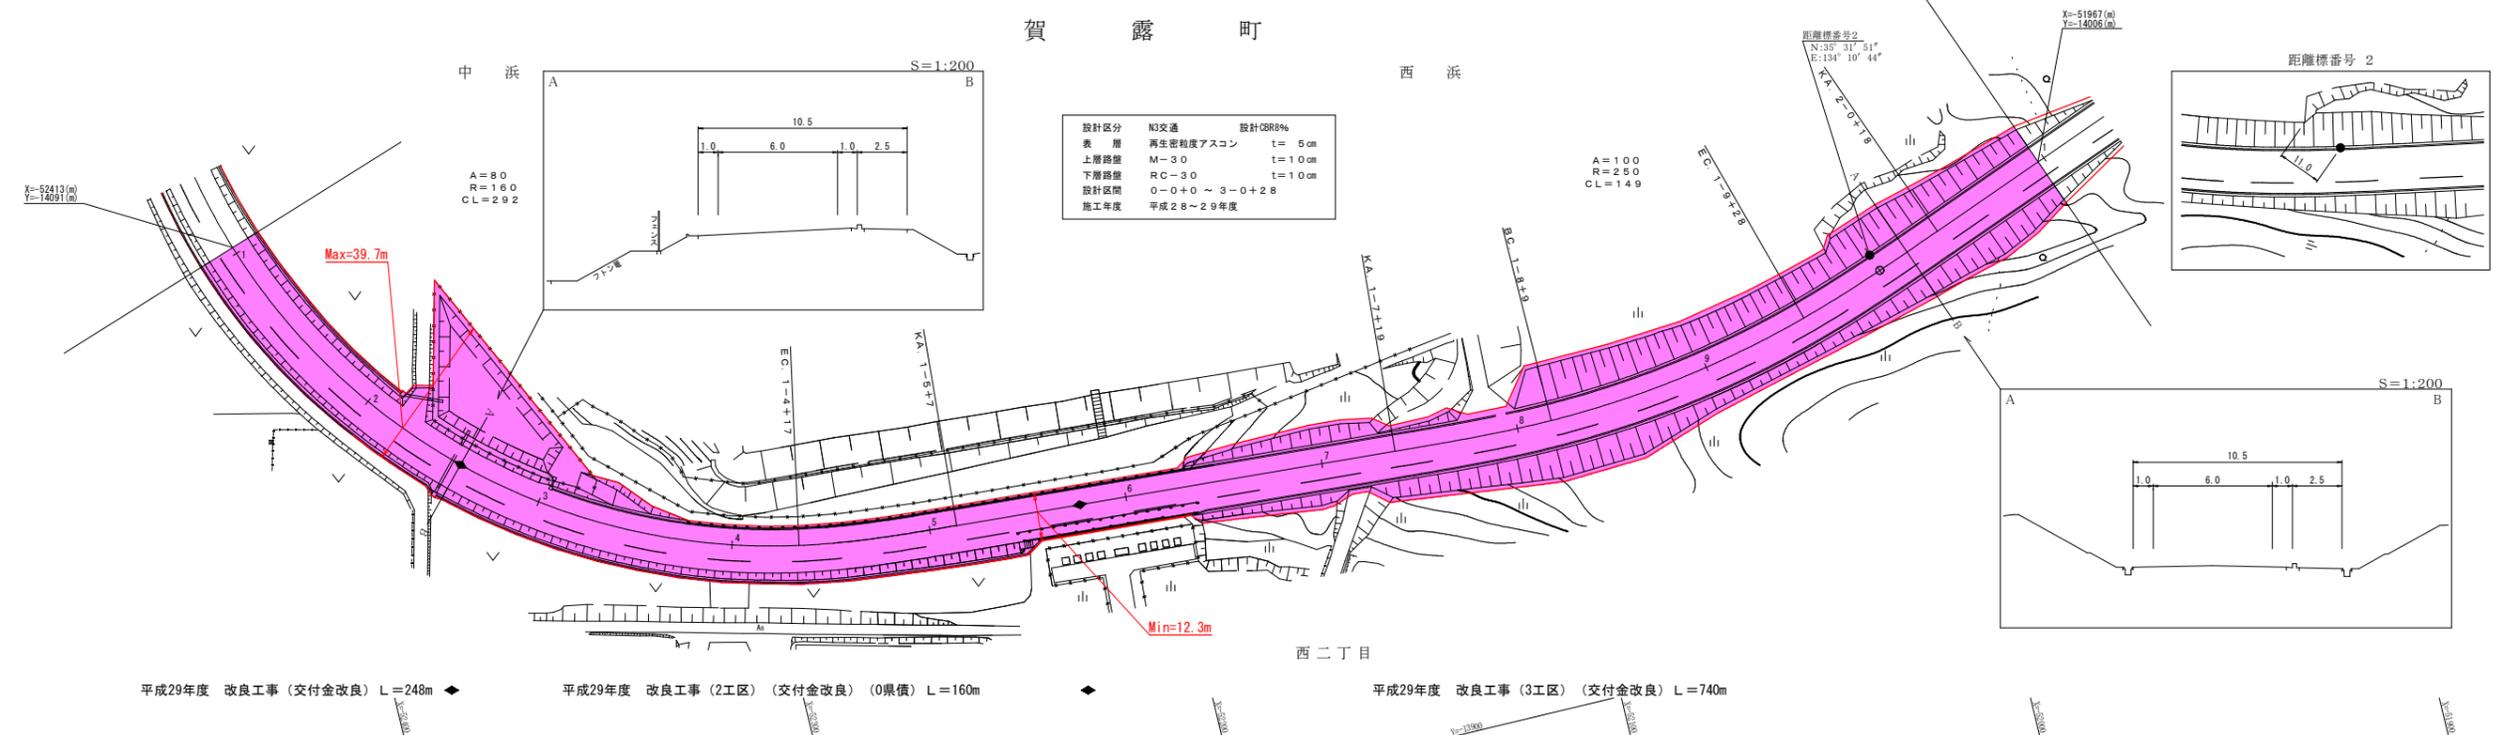

車道幅員	W = 6.0	
路面種類	A	
縦断勾配		
距離程		

有限会社アトラス

この地図は、建設省国土地理院長の承認を得て、同院保管の測量標及び測量成果を使用して調整したものである。
(承認番号) 昭55、中公第44号

